

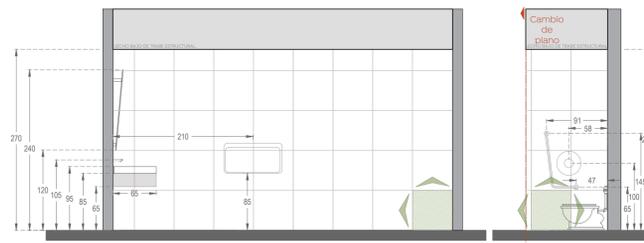



Sanitario universal en módulo A
Despíeces en lambrines
Esc. 1:50

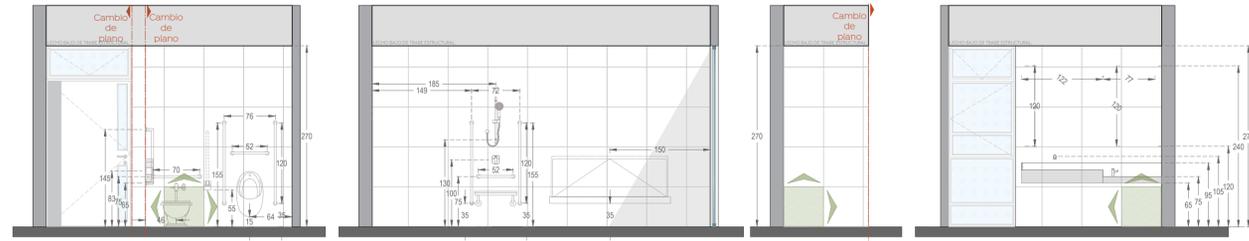


Sanitario infantil mixto en módulo A
Despíeces en lambrines
Esc. 1:50

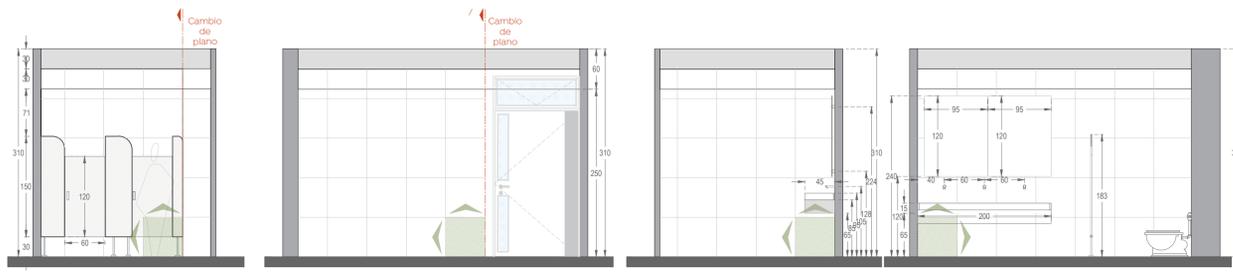


Sanitario universal en módulo B
Despíeces en lambrines
Esc. 1:50

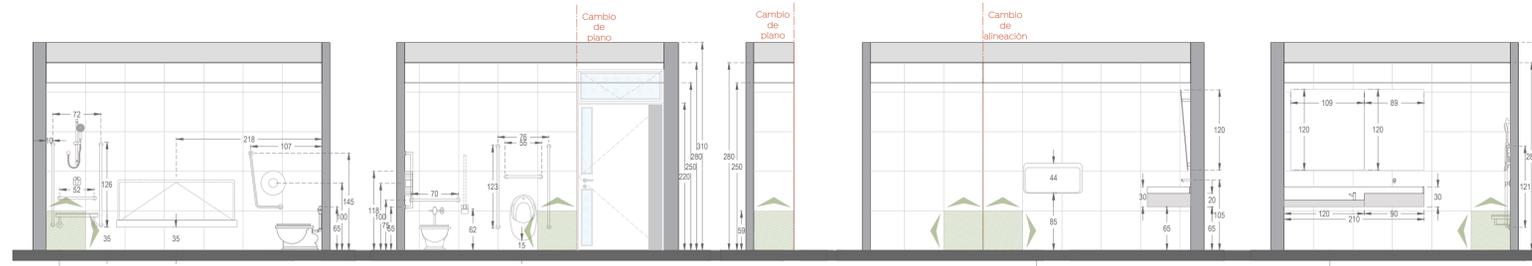

Sanitario de mujeres en módulo B
Despíeces en lambrines
Esc. 1:50

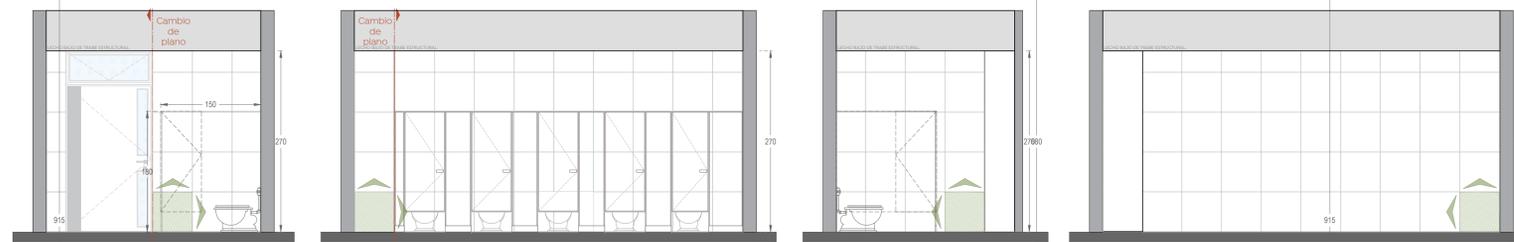

Sanitario de hombres en módulo B
Despíeces en lambrines
Esc. 1:50

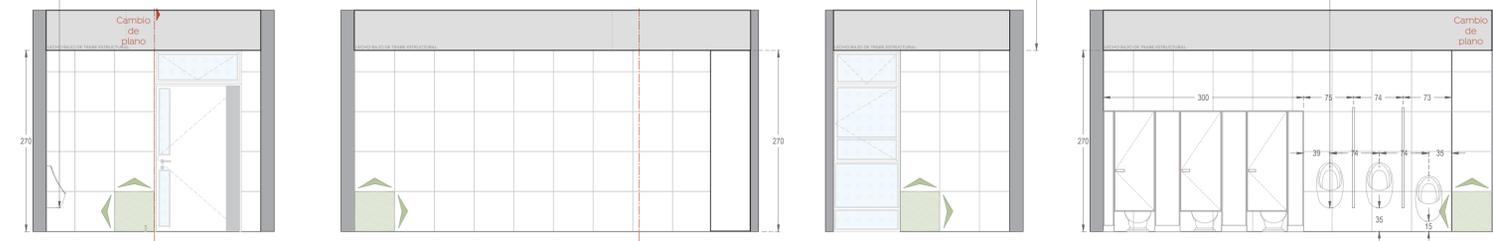

Especificaciones:



Nombre del proyecto:
 Construcción del Centro Comunitario denominado San Miguel, más obras complementarias, etapa 01, frente 02, ubicado en la colonia Vistas del Centinela, Municipio de Zapopan, Jalisco

Contenido del plano:

Despíeces de lambrines en módulos sanitarios.

No. Contrato:

DOPI-MUN-PP-IM-LP-063-2024

Director de Obras Públicas e Infraestructura:

Ing. Ismael Jáuregui Castañeda

Arq. Edwin Aguiar Escatel

Jefe de área: Responsable del proyecto:

Arq. Alejandro Tapia Olarra Arq. Miguel A. Rivera Nava

Ubicación:
 Confluencia de calles: Camino a la mesa, Carlos Rivera Aceves y Las Torres, en la colonia Vistas del Centinela, municipio de Zapopan, Jalisco