

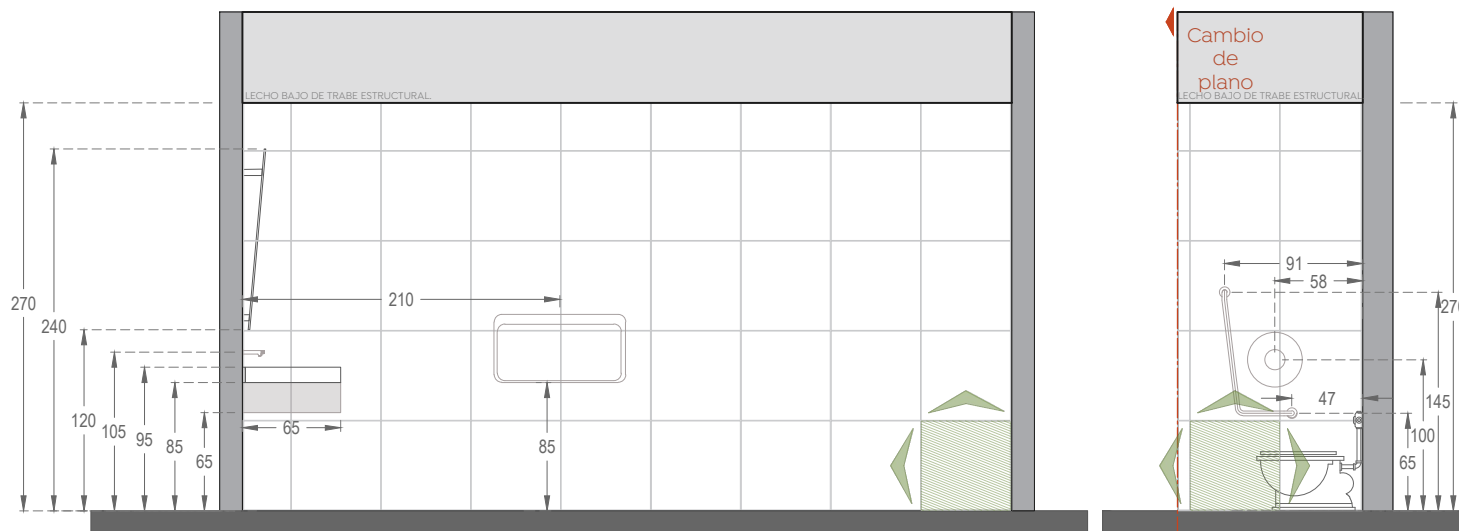



Sanitario universal en módulo A
Despieces en lambrines
Esc. 1:50

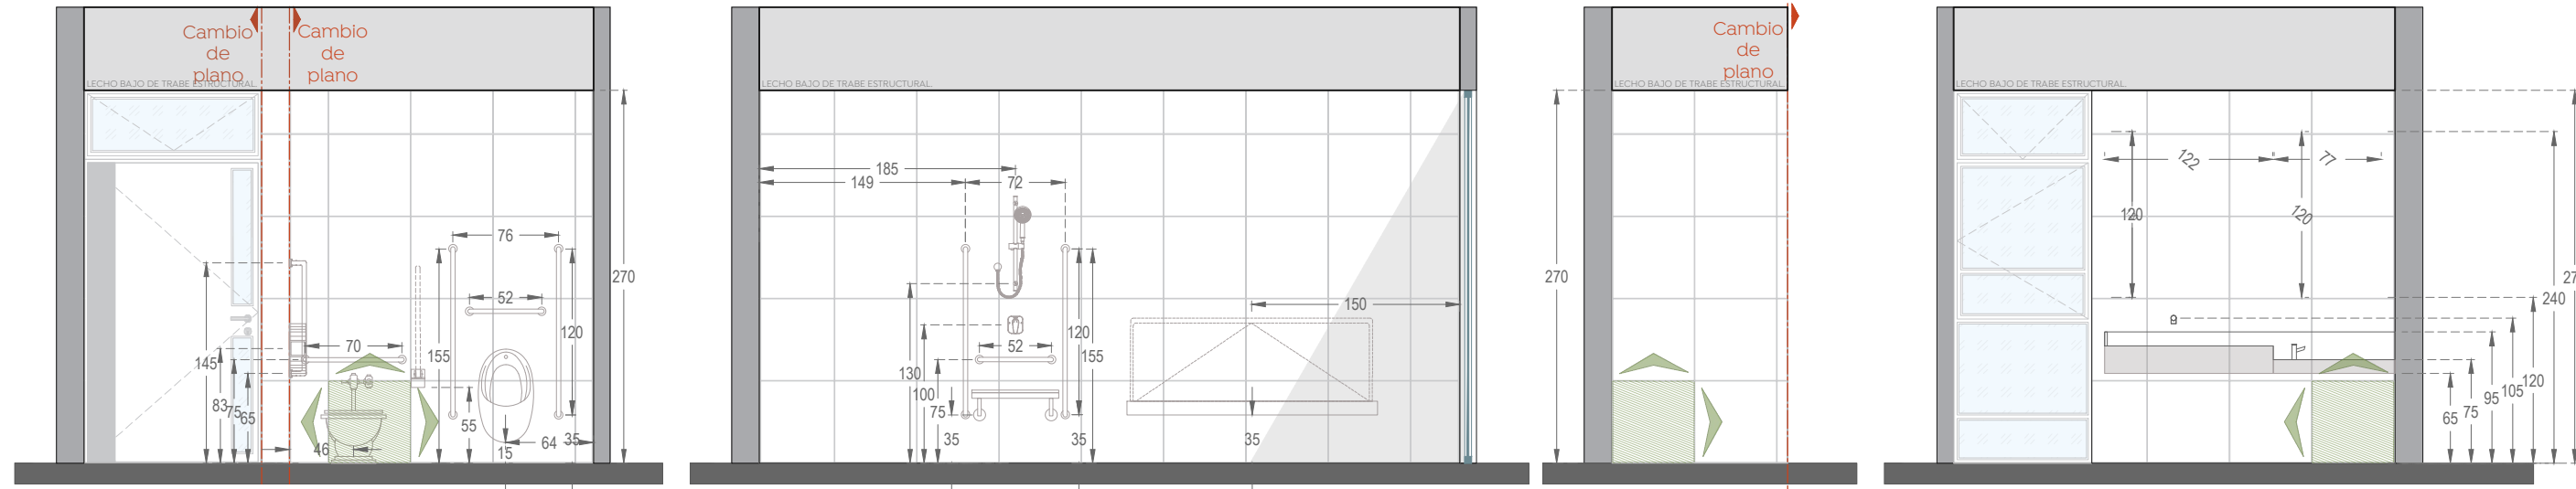


Sanitario infantil mixto en módulo A
Despieces en lambrines
Esc. 1:50

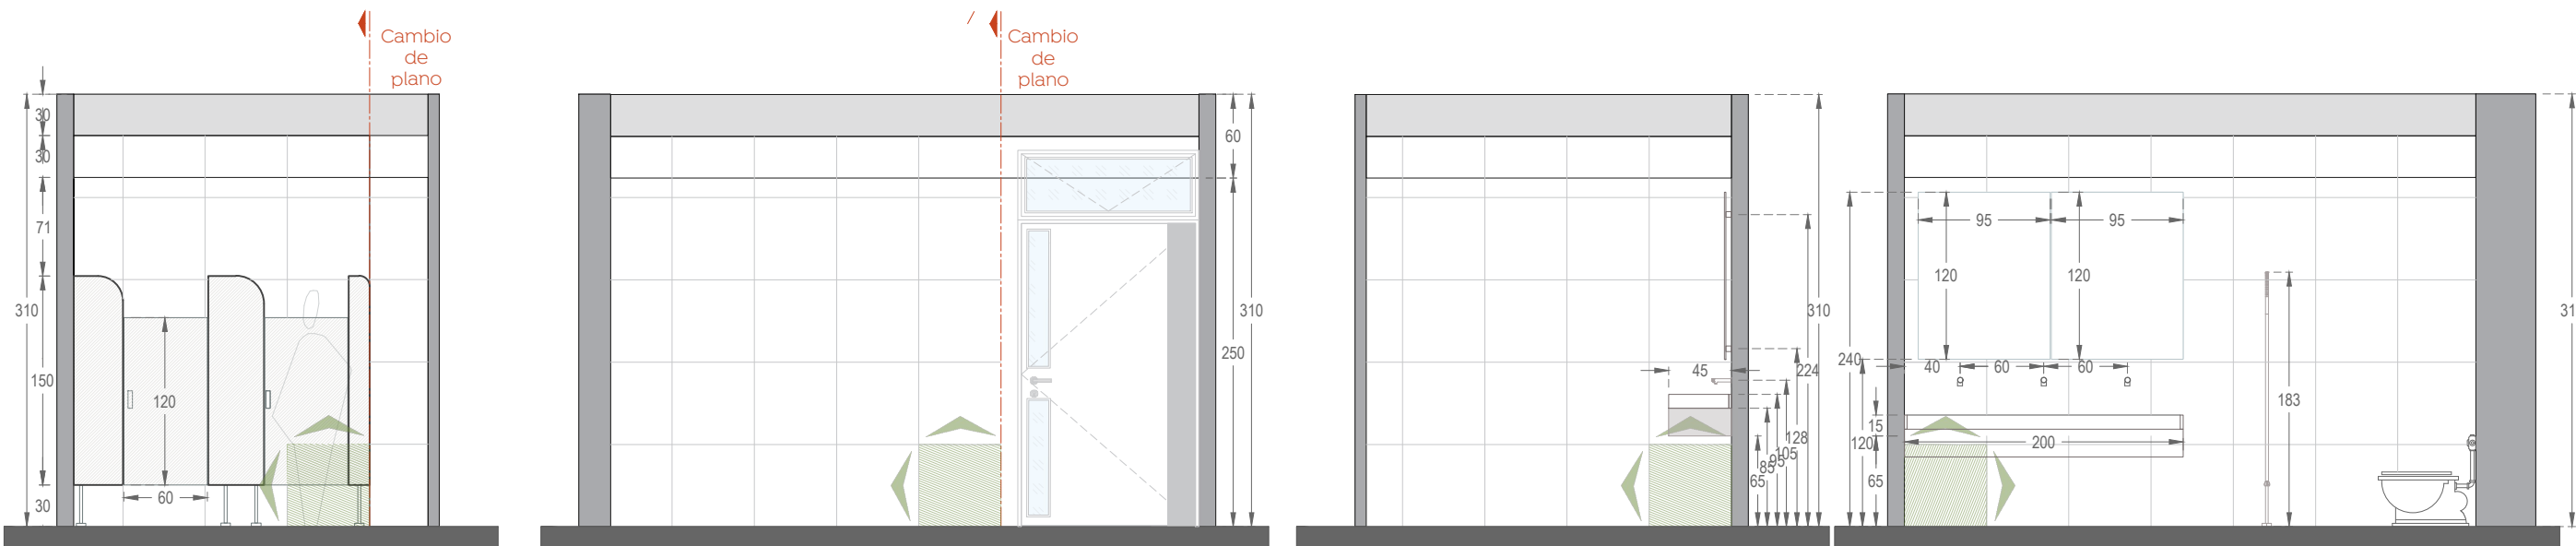



Sanitario universal en módulo B
Despieces en lambrines
Esc. 1:50

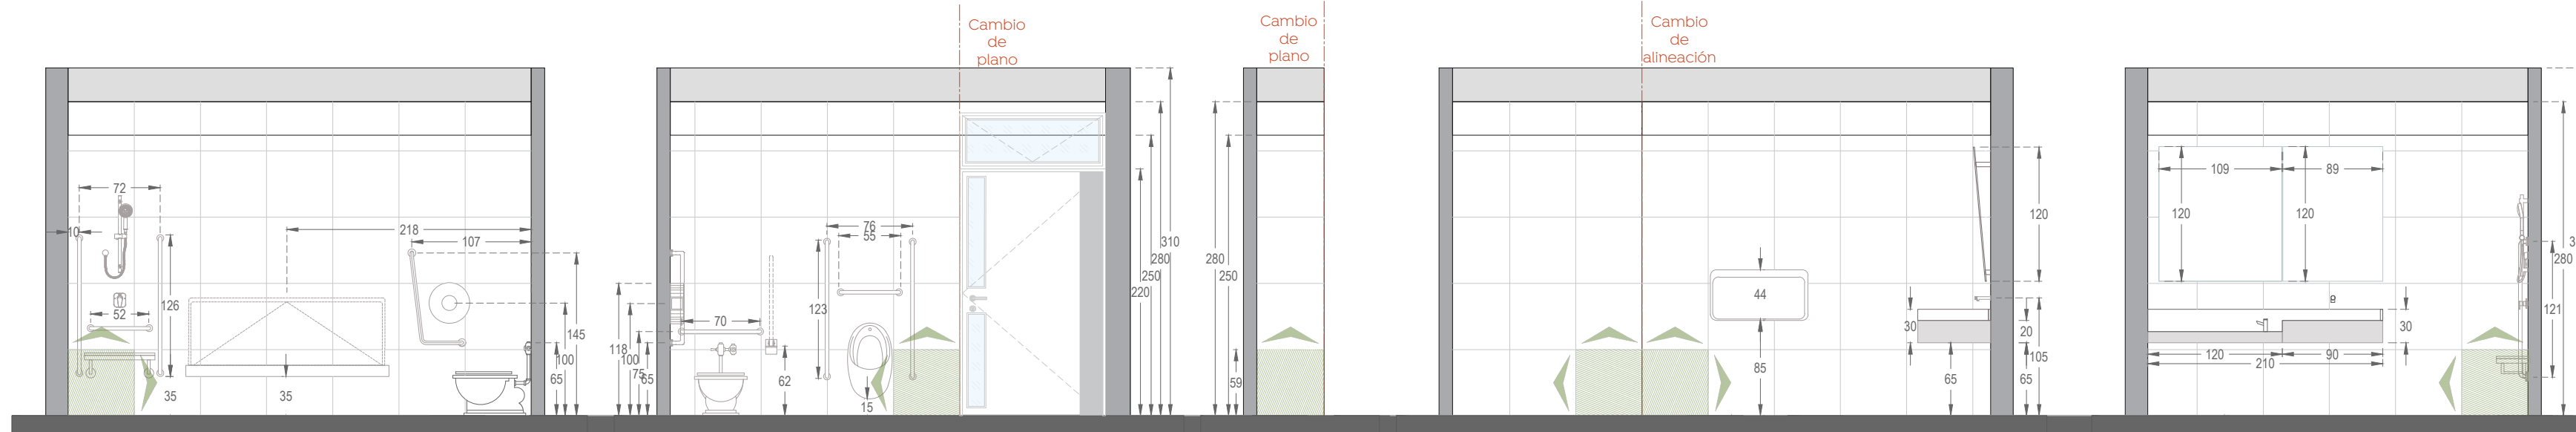

Sanitario de mujeres en módulo B
Despieces en lambrines
Esc. 1:50

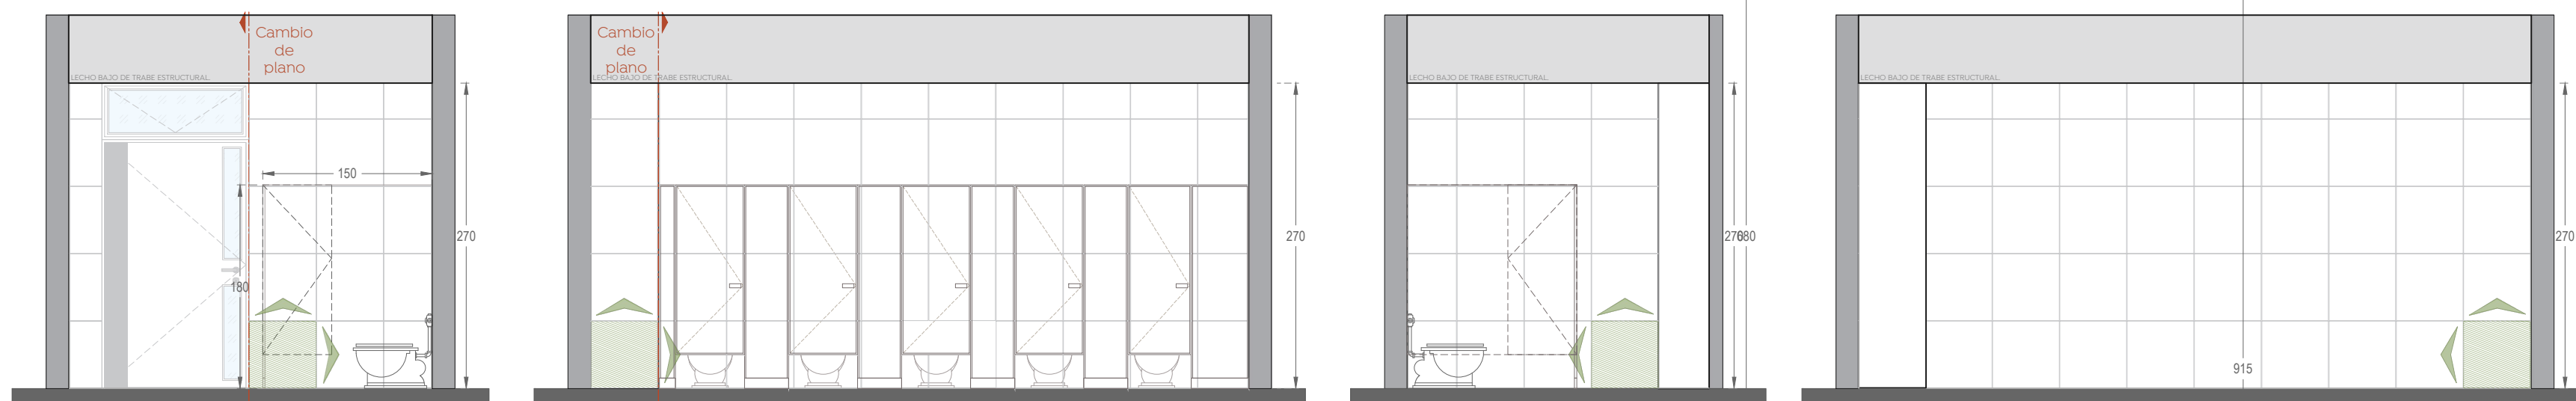

Sanitario de hombres en módulo B
Despieces en lambrines
Esc. 1:50

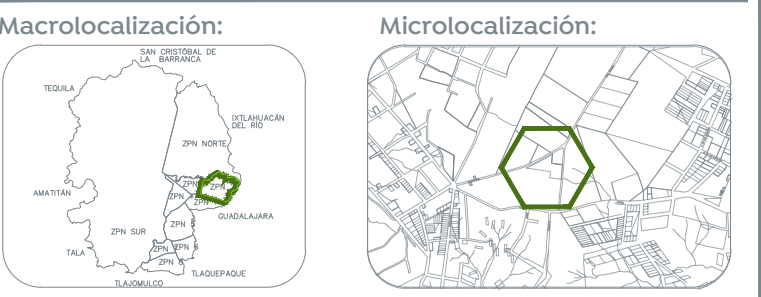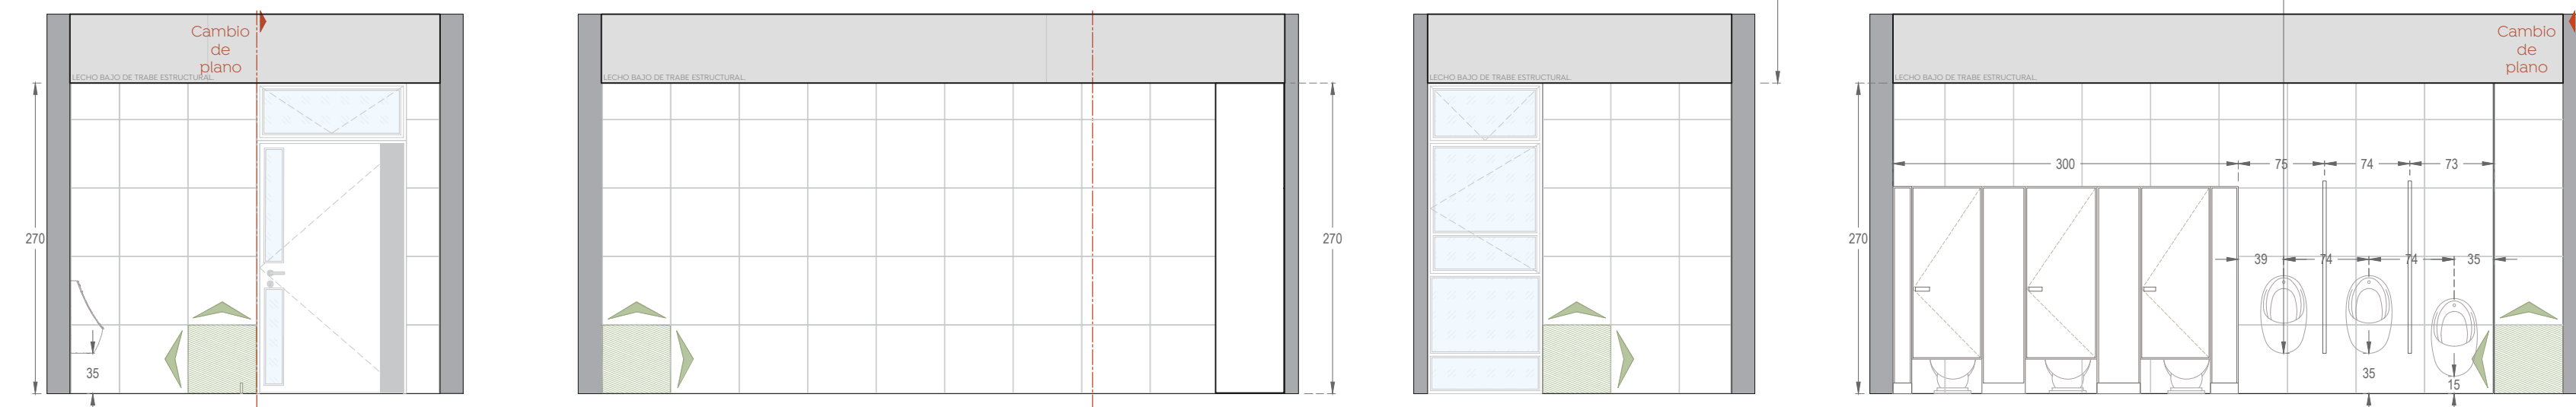

Especificaciones:

Nombre del proyecto:
Construcción del Centro Comunitario denominado San Miguel, más obras complementarias, etapa 01, frente 01, ubicado en la colonia Vistas del Centinela, Municipio de Zapopan, Jalisco

Contenido del plano:

Despieces de lambrines en módulos sanitarios.

No. Contrato:

DOPI-MUN-PP-IM-LP-062-2024

Director de Obras Públicas e Infraestructura:

Ing. Ismael Jáuregui Castañeda

Jefe de la Unidad de Estudios y Proyectos:


Arq. Edwin Aguiar Escatel

Jefe de área:

Responsable del proyecto:

Arq. Alejandro Tapia Olarra Arq. Miguel A. Rivera Nava

Ubicación:
Confluencia de calles: Camino a la mesa, Carlos Rivera Aceves y Las Torres, en la colonia Vistas del Centinela, municipio de Zapopan, Jalisco

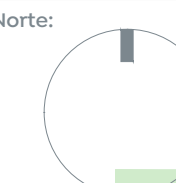Norte:  Fecha: Junio 2024
Escala: Indicada
Acotaciones: Metros Claves: Número:
Revisión: 00 AC-04