


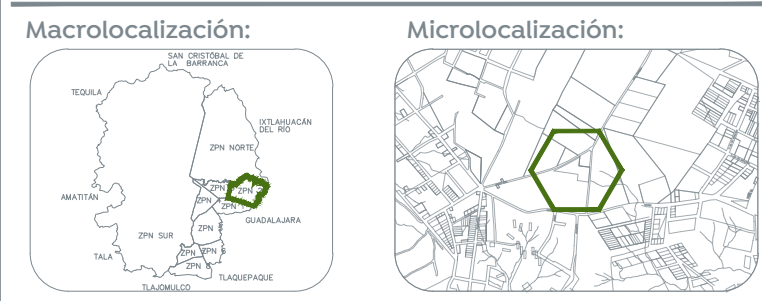

Especificaciones:



Nombre del proyecto: Construcción del Centro Comunitario denominado San Miguel, más obras complementarias, etapa 01, frente 02, ubicado en la colonia Vistas del Centinela, Municipio de Zapopan, Jalisco	
Contenido del plano:	
Detalles constructivos	
No. Contrato: DOPI-MUN-PP-IM-LP-063-2024	
Director de Obras Públicas e Infraestructura:	
Ing. Ismael Jáuregui Castañeda	
Jefe de la Unidad de Estudios y Proyectos:	
Arq. Edwin Aguiar Escatel	
Jefe de área:	Responsable del proyecto:
Arq. Alejandro Tapia Olarra	Arq. Miguel A. Rivera Nava
Ubicación: Confluencia de calles: Camino a la mesa, Carlos Rivera Aceves y Las Torres, en la colonia Vistas del Centinela, municipio de Zapopan, Jalisco	
North:	Fecha: Junio 2024
	Escala: 1:200
	Acotaciones: Metros Claves Número:
	Revisión: 00 AL-01