




Alzado oriente
Muro de piedra perimetral
Esc. 1:100

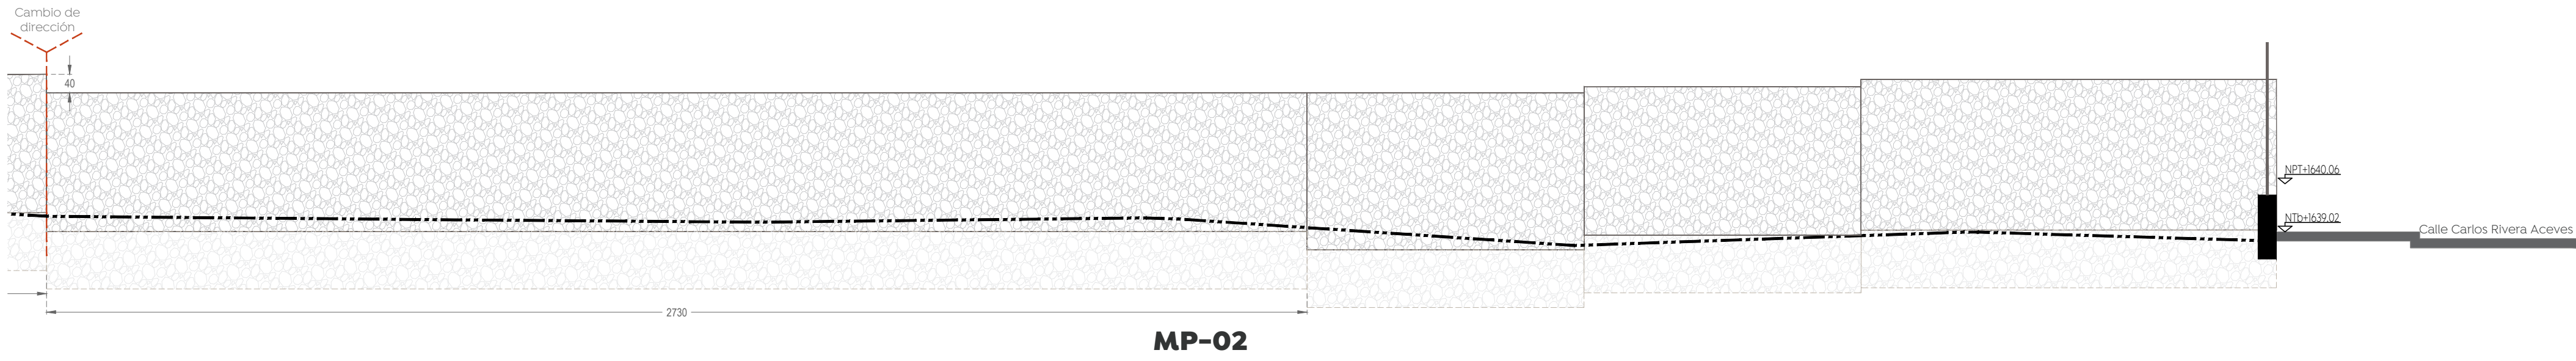

MP-02

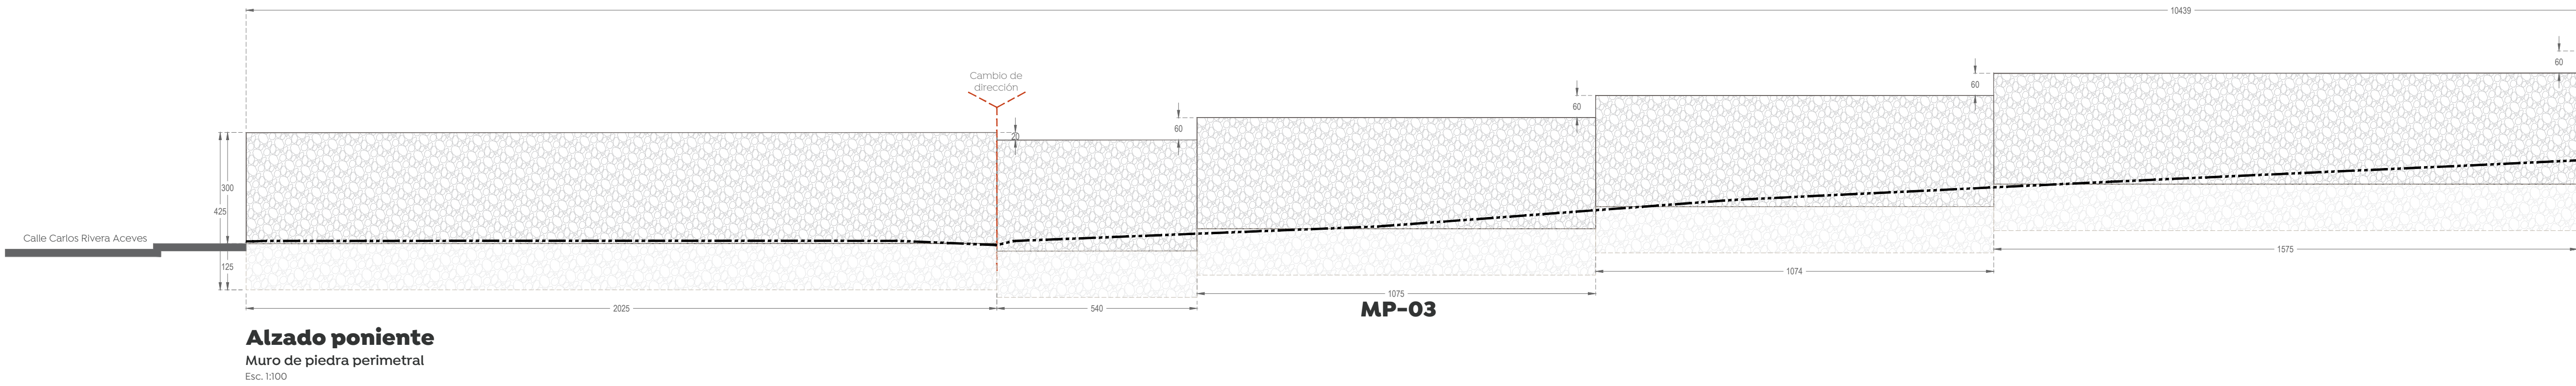

Alzado poniente
Muro de piedra perimetral
Esc. 1:100

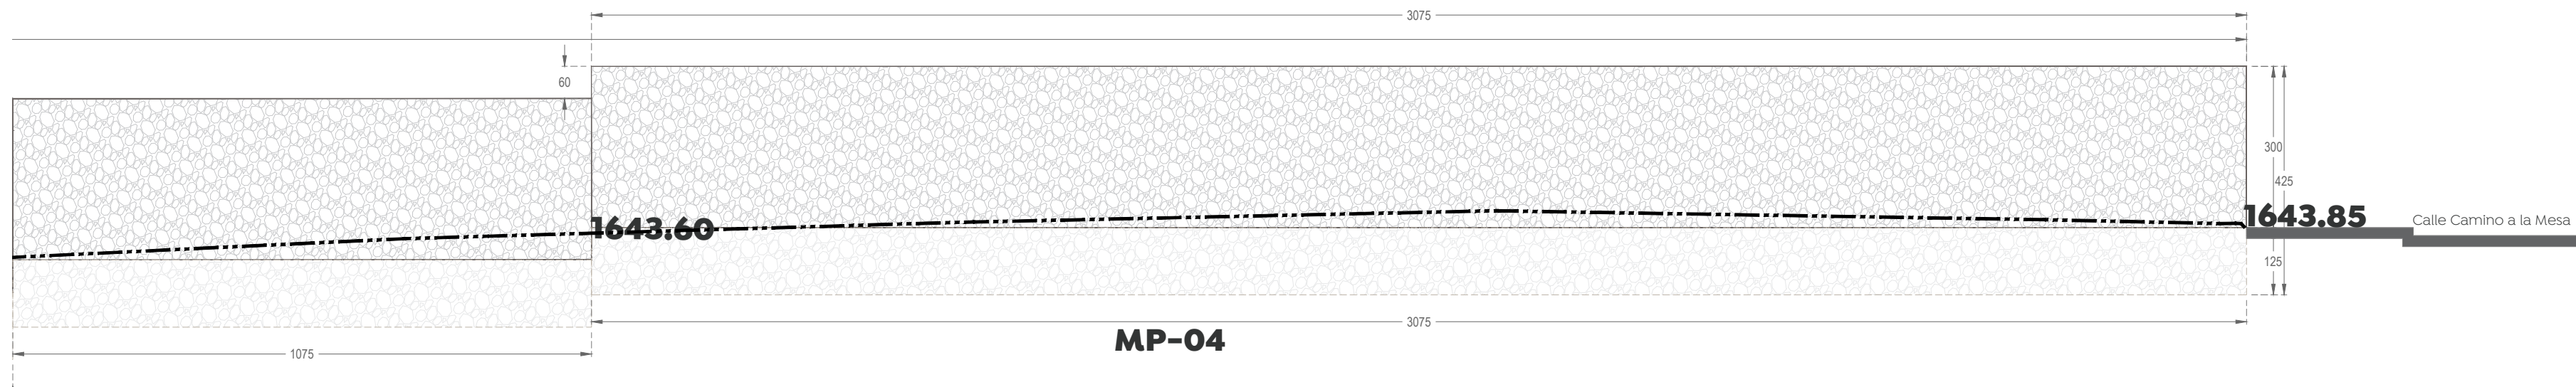

MP-04



Nombre del proyecto:
Construcción del Centro Comunitario denominado San Miguel, más obras complementarias, etapa 01, frente 01, ubicado en la colonia Vistas del Centinela, Municipio de Zapopan, Jalisco

Contenido del plano:

Detalles constructivos e isométricos.

No. Contrato:

DOPI-MUN-PP-IM-LP-062-2024

Director de Obras Públicas e Infraestructura:

Ing. Ismael Jáuregui Castañeda

Jefe de la Unidad de Estudios y Proyectos:

Arq. Edwin Aguilar Escatel

Jefe de área:

Arq. Alejandro Tapia Olarra

Arq. Miguel A. Rivera Nava

Ubicación:
Confluencia de calles: Camino a la mesa, Carlos Rivera Aceves y Las Torres, en la colonia Vistas del Centinela, municipio de Zapopan, Jalisco

Norte:  Fecha: Junio 2024
Escala: 1:100
Acotaciones: Metros Clave: Número:
Revisión: 00 **AL-03**