DT-01
Opciones para montaje en muro.
Esc. 1:30

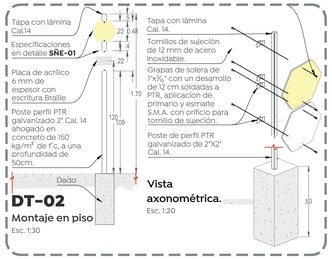

DT-02
Montaje en piso
Esc. 1:30

Vista axonométrica.
Esc. 1:20

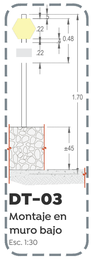

DT-03
Montaje en muro bajo
Esc. 1:30

SÑE-01
Señalética hexagonal de exteriores
Esc. 1:10

SU
Sección "U"
Esc. 1:10

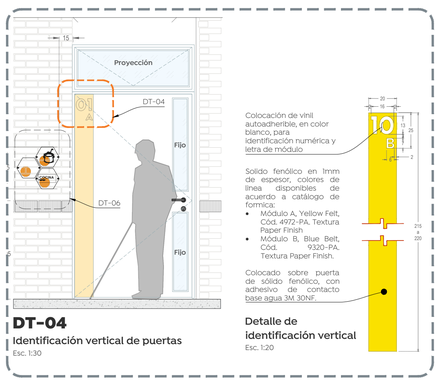

DT-04
Identificación vertical de puertas
Esc. 1:30

Detalle de identificación vertical
Esc. 1:20

Planta Alta
Señalética en planta alta del módulo A.
Esc. 1:150

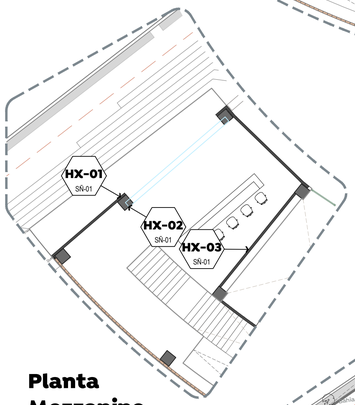

Planta Mezzanine
Señalética en planta mezzanine del módulo A.
Esc. 1:150

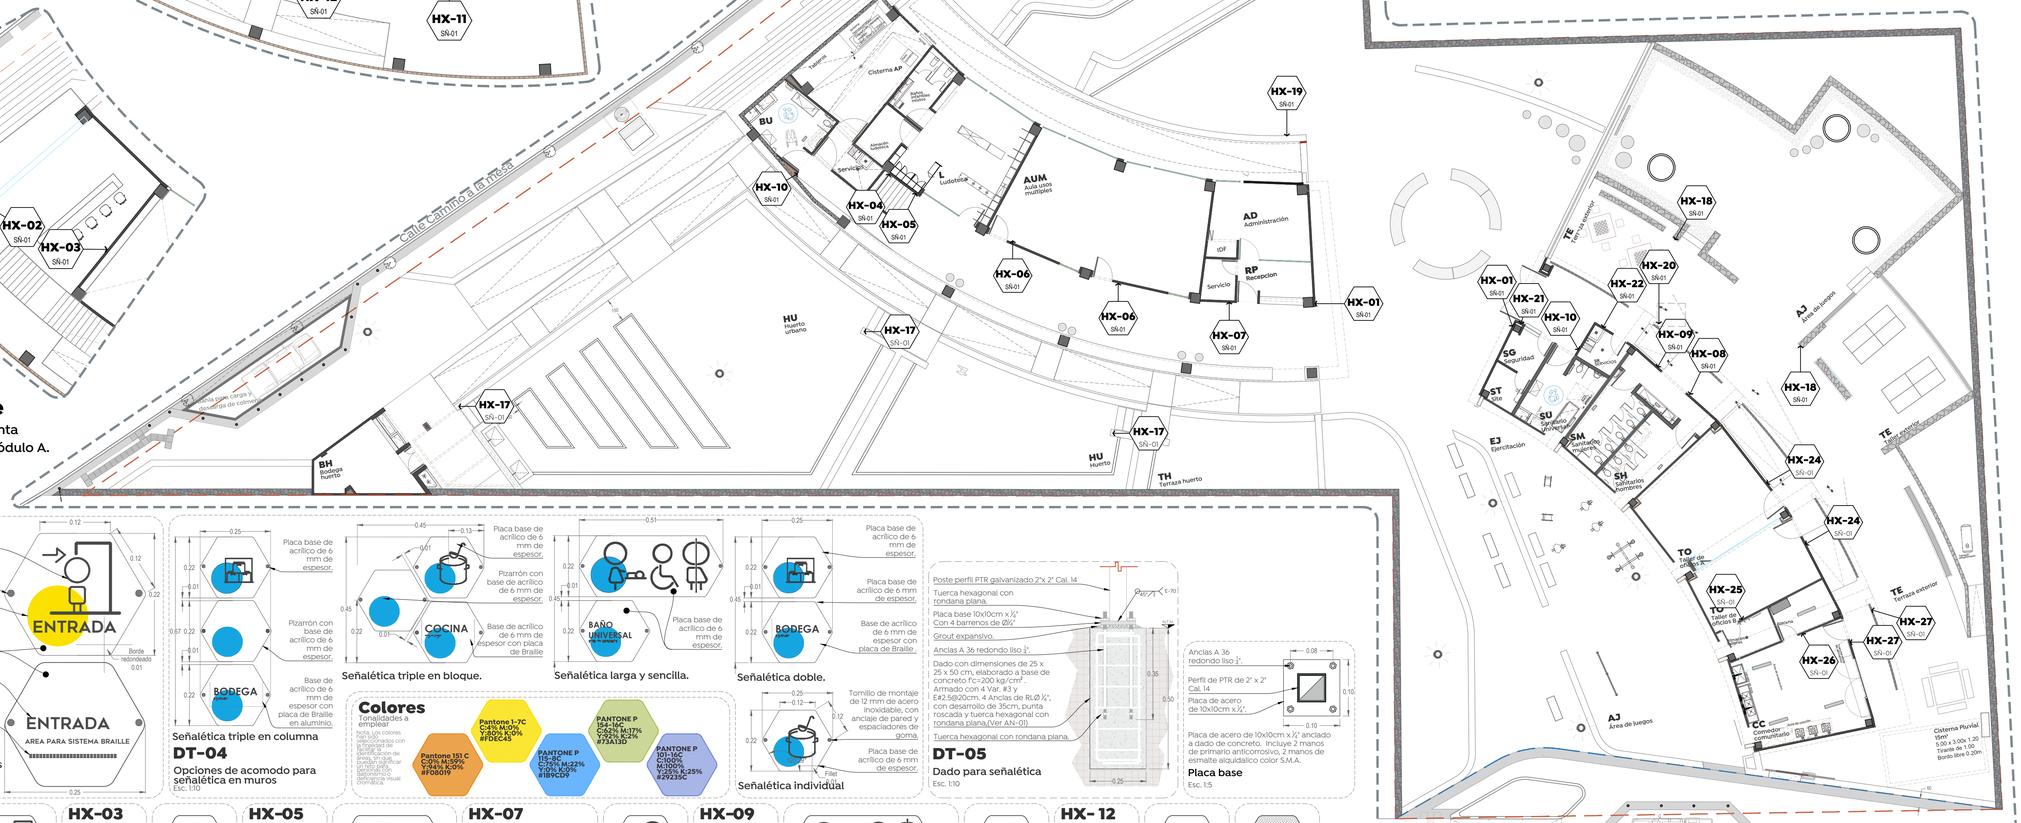

Planta baja general
Señalética en planta baja.
Esc. 1:150

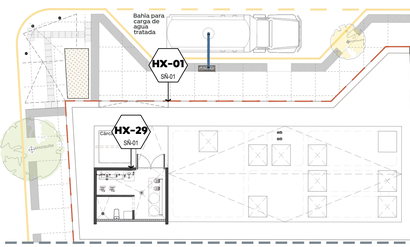

DT-06
Módulos hexágonales de señalética
Esc. 1:5

Señalética triple en columna

DT-04
Opciones de acomodo para señalética en muros
Esc. 1:10

Señalética triple en bloque.

Señalética larga y sencilla.

Señalética doble.

DT-05
Dado para señalética
Esc. 1:10

Placa base
Esc. 1:5

Señalética individual

Colores
Tonalidades a emplear

Nota: Los colores mostrados son referenciados con la finalidad de identificar el color, se recomienda consultar el catálogo de colores Pantone para corroborar el color, debido a que los dispositivos de visualización pueden variar la apariencia

Pantone 151 C C:0% M:59% Y:94% K:0% #F08019
Pantone 1-7C C:4% M:0% Y:80% K:0% #FDEC45
PANTONE P 154-7C C:78% M:27% Y:0% K:0% #73A1D
PANTONE P 115-5C C:73% M:22% Y:0% K:0% #1B9CD9
PANTONE P 101-16C C:100% M:0% Y:25% K:25% #29235C

HX- 01
Cédula para indicación de entrada

HX-02
Cédula para indicación de salida

HX-03
Cédula para recepción

HX-04
Cédula para escaleras

HX-05
Cédula para ludoteca

HX-06
Cédula para aula para Usos Múltiples

HX-07
Cédula para oficina administativa y sala de juntas

HX-08
Cédula para baños de hombres

HX-09
Cédula para baños de mujeres

HX- 10
Cédula para baño universal en módulo A (Amarillo), y en módulo B (Naranja)

HX- 11
Cédula para aula de música

HX- 12
Cédula para indicación aula de computación

HX- 13
Cédula para aula general

Pizarrón
La señalética que se encuentre marcada con estos 3 puntos, incluye una placa base hexagonal a base de acrílico cristal, acabado transparente en 6mm de espesor, a modo de pizarrón, tan solo con el marco de vivo, pintado a color, y el frente vivo, pintado a definirse en obra. (Véase **DT-04**)

HX- 14
Cédula para indicación sala de espera

HX- 15
Cédula para consultorio psicológico

HX- 16
Cédula para indicación consultorio médico

HX- 17
Cédula para huerto urbano

HX- 18
Cédula para indicación de juegos infantiles

HX- 19
Cédula para gradas/foro exterior

HX-20
Cédula para indicación de terraza pergolada

HX- 21
Cédula para módulo de seguridad

HX-22
Cédula para indicación de cuarto de servicio

HX-23
Cédula para taller de oficios

HX-24
Cédula para taller de oficios en exteriores

HX- 25
Cédula para almacén de talleres

HX-26
Cédula para alacena de cocina

HX- 27
Cédula para identificación de cocina comunitaria

HX-28
Cédula para identificación de comedor comunitario

HX- 29
Cédula para identificación de P.T.A.R.

Nota: el lenguaje braille deberá de realizarse de acuerdo a la supervisión de la dirección de inclusión del Estado y en acuerdo con la Dirección de Derechos Humanos del municipio de Zapopan.

Gobierno de Zapopan
Ciudad de las niñas y niños
Obras Públicas e Infraestructura
Gestión Integral de la Ciudad

Macrolocalización:

Microlocalización:

Especificaciones:

Nombre del proyecto:
Construcción del Centro Comunitario denominado San Miguel, más obras complementarias, etapa 01, frente 01, ubicado en la colonia Vistas del Centinela, Municipio de Zapopan, Jalisco

Contenido del plano:
Plano de señalética, ubicación y detalles

No. Contrato:
DOPI-MUN-PP-IM-LP-062-2024

Director de Obras Públicas e Infraestructura:
Ing. Ismael Jáuregui Castañeda

Jefe de la Unidad de Estudios y Proyectos:
Arq. Edwin Aguiar Escatel

Jefe de área:
Arq. Alejandro Tapia Olarra

Responsable del proyecto:
Arq. Miguel A. Rivera Nava

Ubicación:
Confluencia de calles: Camino a la mesa, Carlos Rivera Aceves y Las Torres, en la colonia Vistas del Centinela, municipio de Zapopan, Jalisco

Norte:

Fecha: Junio 2024
Escala: Indicada
Acotaciones: Metros
Clave:
Número:
Revisión: 00

SÑ-01