


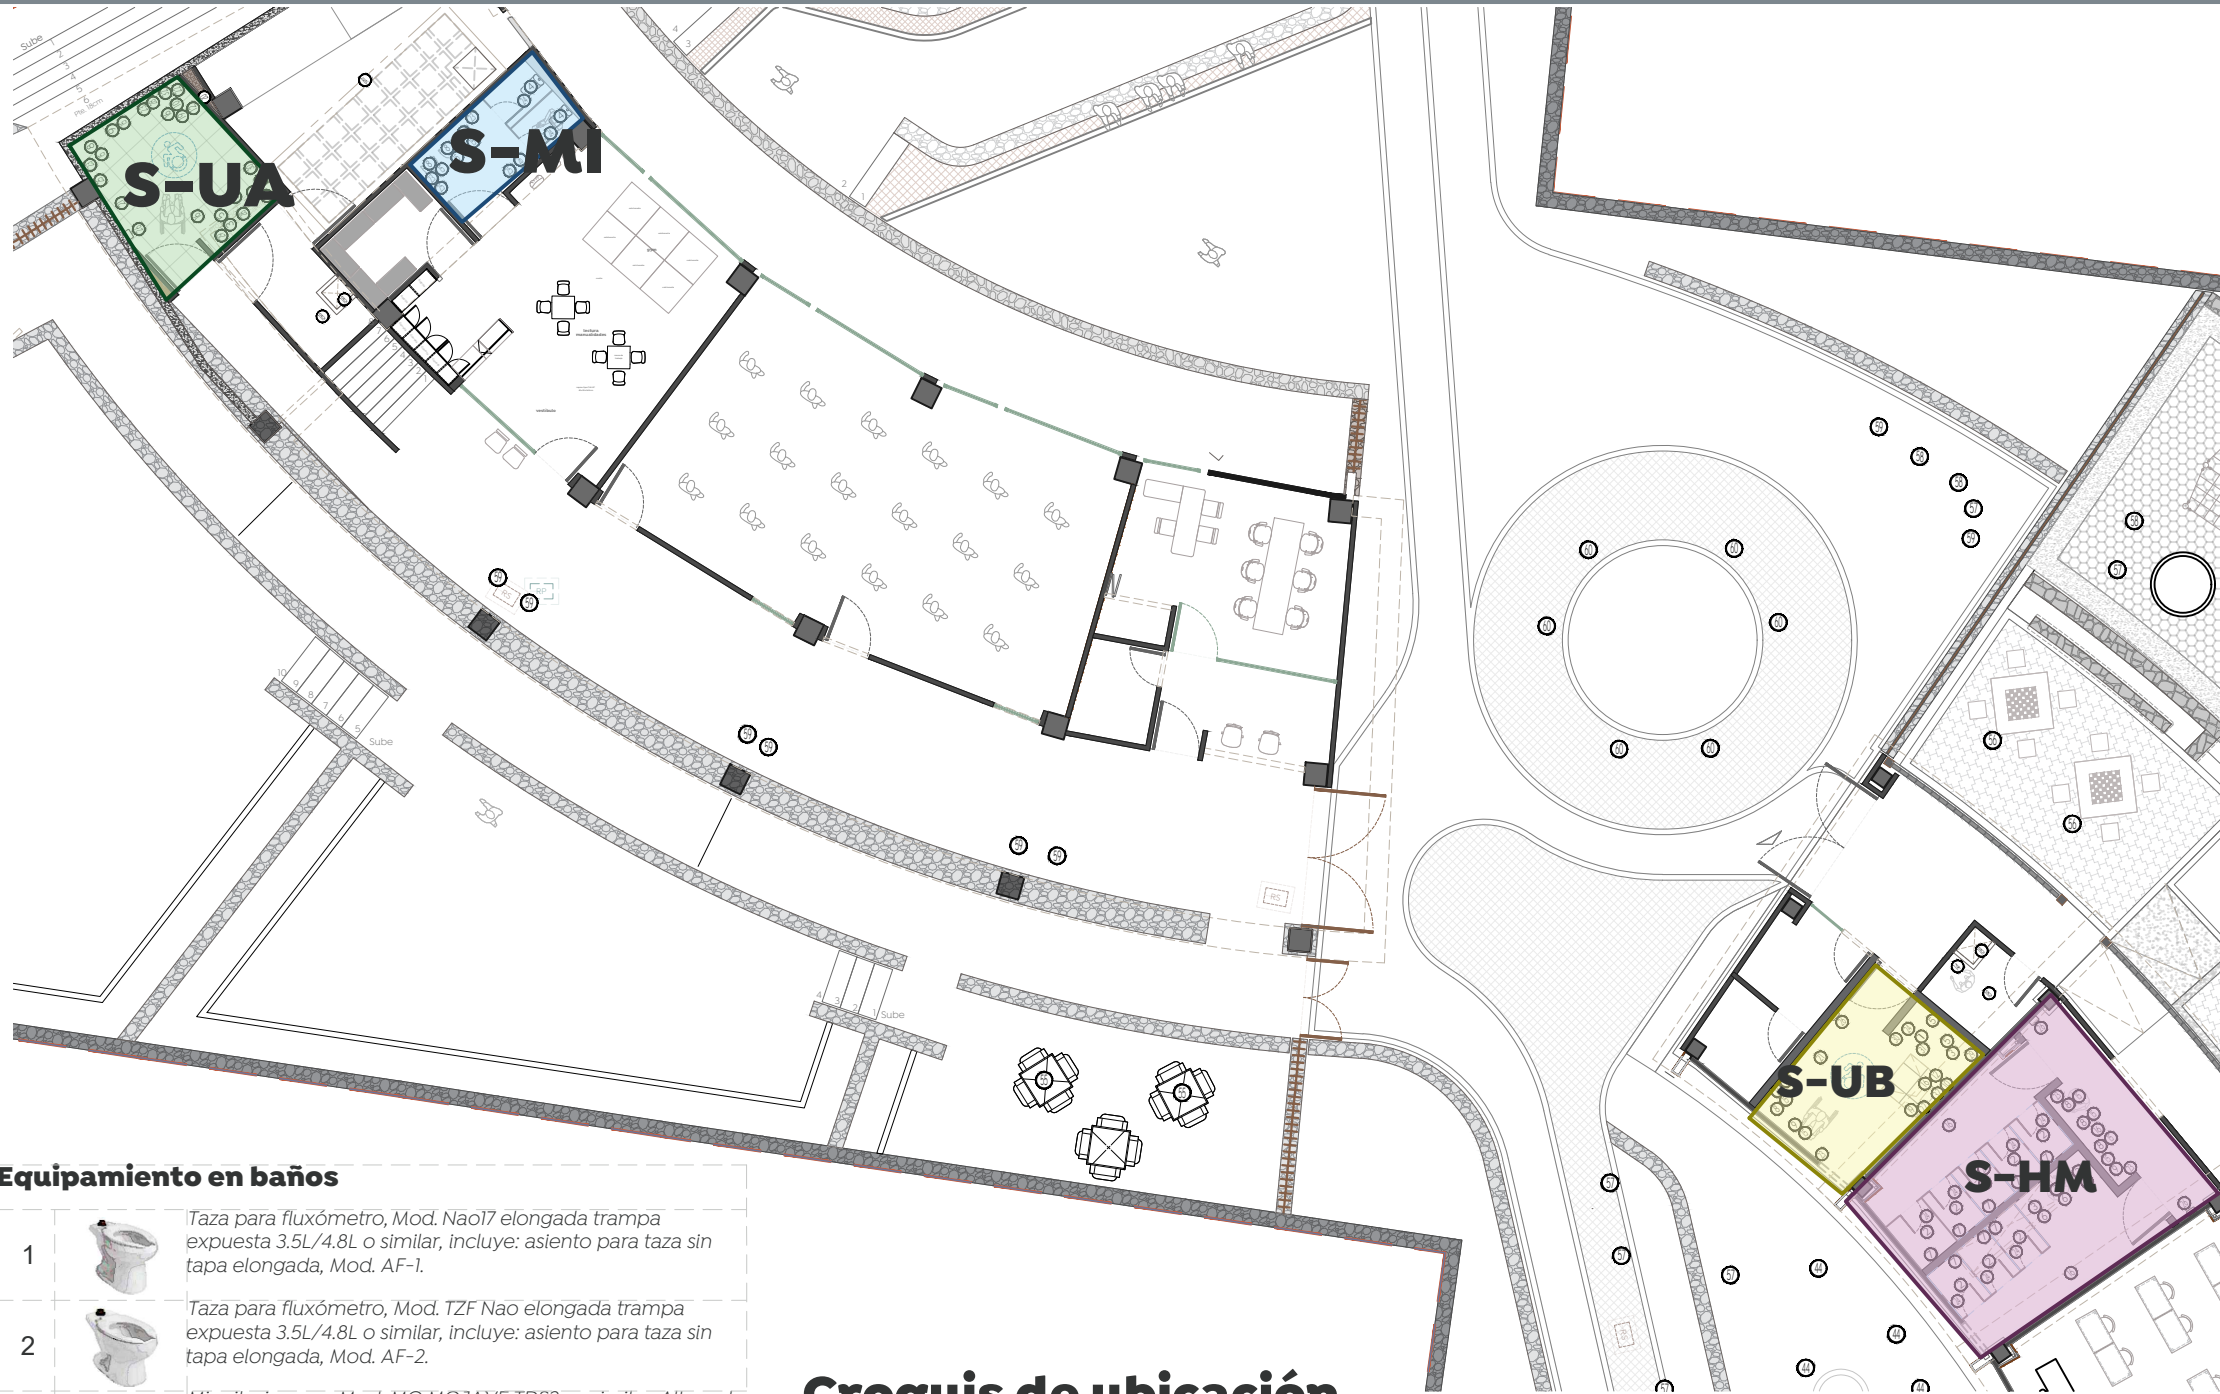


Equipamiento en baños

- Taza para fluxómetro, Mod. Nao/7 elongada trampa expuesta 3.5/4.8L o similar, Incluye: asiento para taza sin tapa elongada, Mod. AF-1.
- Taza para fluxómetro, Mod. 12F Nao elongada trampa expuesta 3.5/4.8L o similar, Incluye: asiento para taza sin tapa elongada, Mod. AF-2.
- Mingitorio seco, Mod. MG MOJAVE TDSZ, o similar, Altura de instalación: 0.42 cm a salida sanitaria
- Modor, taza y tanque Olímpia, Mod. WC Olímpia, Incluye: asiento para wc ATR-1, Mod. ATR-1.
- Fluxómetro para taza flux nao o nao/7 de sensor electrónico de corriente, Mod. FC-110-38-3.5, Spud de 38 mm 3.5 lbs. por descarga.
- Fluxómetro para mingitorio de pedal aparente, spud de 19 mm 0.5 lbs. por descarga, Mod. 310-19-0.5.
- Fluxómetro para WC, de pedal expuesto, spud de 38 mm, 3.2 lbs. por descarga, Mod. 310-38-0.5.
- Llave de lavabo tipo economizadora a pared, Mod. tv-121-19.
- Llave ecológica, Mod. Kragen con sensor para lavabo, SKU: 25.2505.21.
- Suministro e instalación de regadera de Manual redonda con desviador de plato ancho RM-14.
- Llave de lavabo alcátraz, Mod. HM-17.
- Monomando para regadera o tina sin desviador, Mod. E-59.
- Regadera completa spacio, Mod. REC-SP-01.
- Llave para manguera de compresión de 2", Mod.19CCR.
- Césped para lavabo sin contra 1 1/2" de diámetro, Mod. TV-017.
- Coladera rectangular de una boca, desagüe de contorno rectangular para inserto cerámico máximo de 10 mm, Sello hidráulico. No permite el paso de malos olores Mod. 24-RH-L.
- Coladera rectangular grande con campana, Mod. 27H-L.
- Coladera de rejilla red campana de 4", Mod. 25H.
- Coladera vertical, corta de una boca para inserto cuadrado de 3.9" x 3.9", Mod. 22V-GH-L.
- Coladera para piso de una boca, Mod. 24.
- Gancho multiusos reforzado, Mod. 266.
- Jabonera de rejilla, Mod. Rej-01.
- Suministro y colocación de estación horizontal para cambio de pañales, fabricado con polipropileno de alta densidad para reducir la absorción de la humedad, Mod. AV10000.
- Suministro y colocación banca plegable para baño, elaborada en plástico resistente, estructura de acero esmaltado color blanco, altura ajustable en 7 niveles, de 50 x 30 cm, capacidad de 100 kg, Mod. BNA0062, Cod. HOE000A4497.
- Dosificador de jabón líquido, Mod. Futura ACS3050, Altura de instalación: 1.05 m de piso terminado al borde inferior.
- Dispensador de papel higiénico acero inoxidable, Mod. Futura AE25000, Altura de instalación: 0.7m de piso terminado al borde inferior.
- Dispensador palanca de papel higiénico en continuo, Mod. AG2401, Altura de instalación: 0.7m de piso terminado al borde inferior.
- Secador de manos con sensor de corriente en acero inoxidable cromado, Mod. MB-1012 turbo.
- Espejo flotado medidas de 0.80 x 1.30 cm, espesor de 6mm biselado, Altura de instalación: 1.10m soportado por bastidor de perfil cuadrado de aluminio de 1/2"x0.044 mm, color natural, Gancho doble de latón cromado.
- Barra recta de seguridad para urnal de 56 cm, con tapas de brida redondas en acero inoxidable de 1 1/2" Ø Cal. 18.
- Barra de seguridad angular derecha o izquierda de 81 cm, x 35 cm, Mod. B-062-S.
- Barra abatible derecha / izquierda 840mm, Mod. AV4840, o similar, Altura de instalación: 0.80m de piso terminado al borde inferior.
- Barra pared recta derecha / izquierda de 50 cm, x 81 cm x 10.5 cm, Mod. AV4500, o similar, Altura de instalación: 0.8m de piso terminado al borde inferior.
- Toallero barra de latón de 40 cm, Mod. AW10240.


Croquis de ubicación

Área de Sanitarios
Esc. 1:200

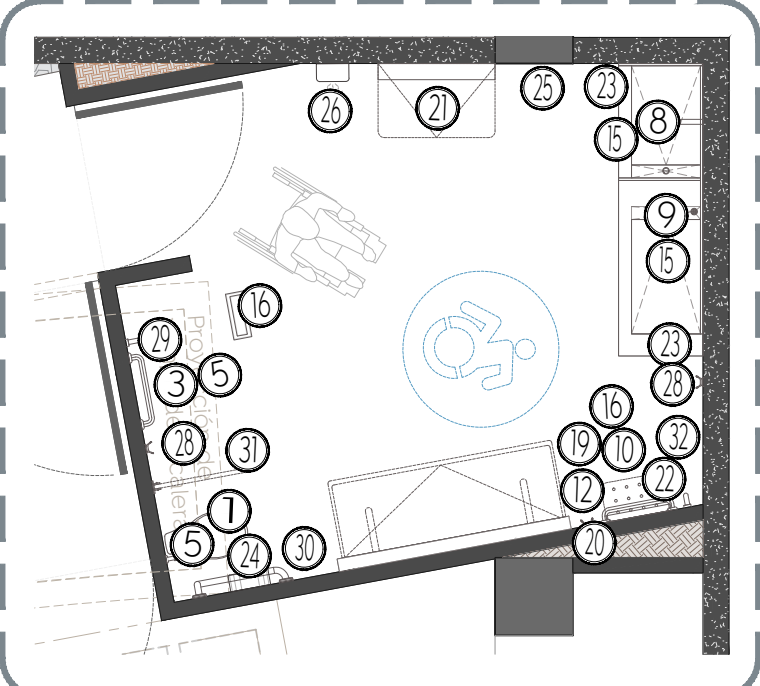


S-UA

Sanitario universal en módulo A
Esc. 1:50

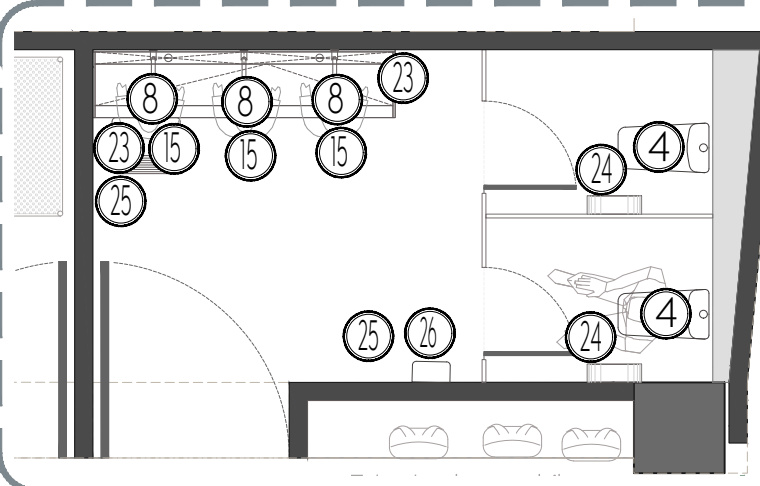


S-MI

Sanitario mixto de infancias
Esc. 1:50

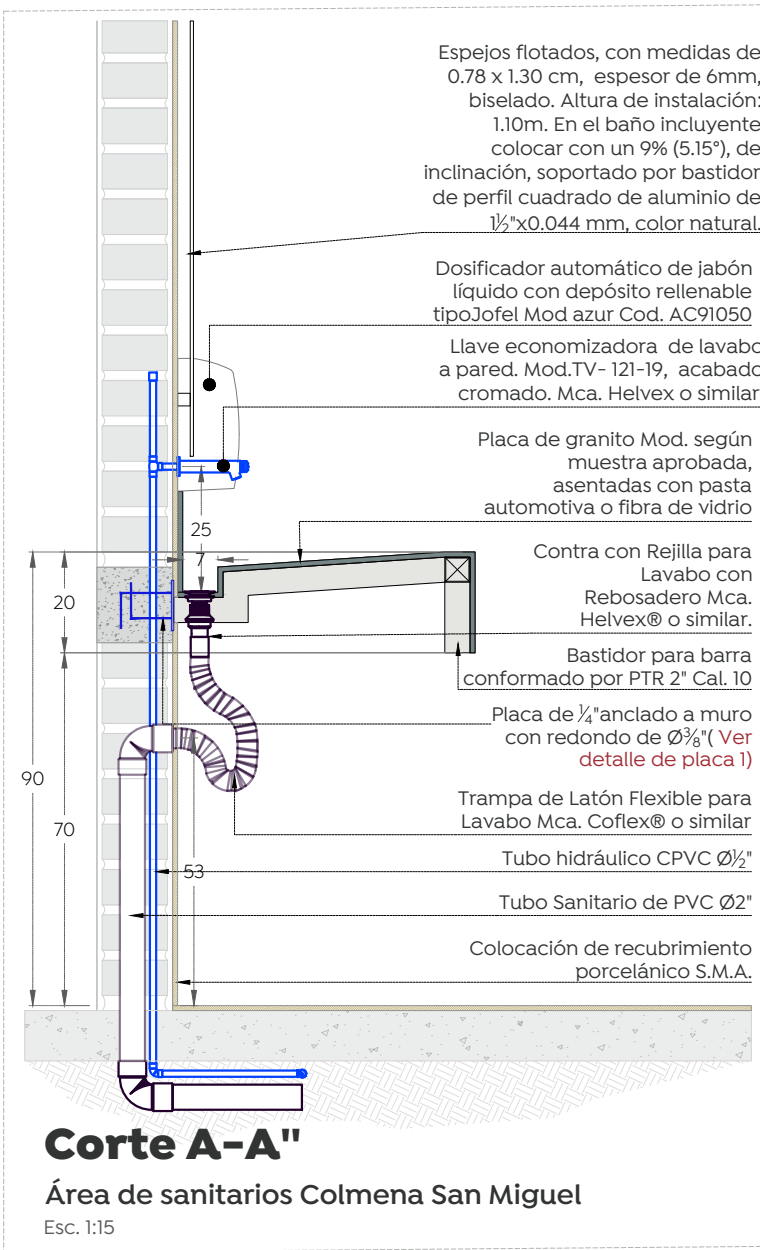


Corte A-A"

Área de sanitarios Colmena San Miguel
Esc. 1:15

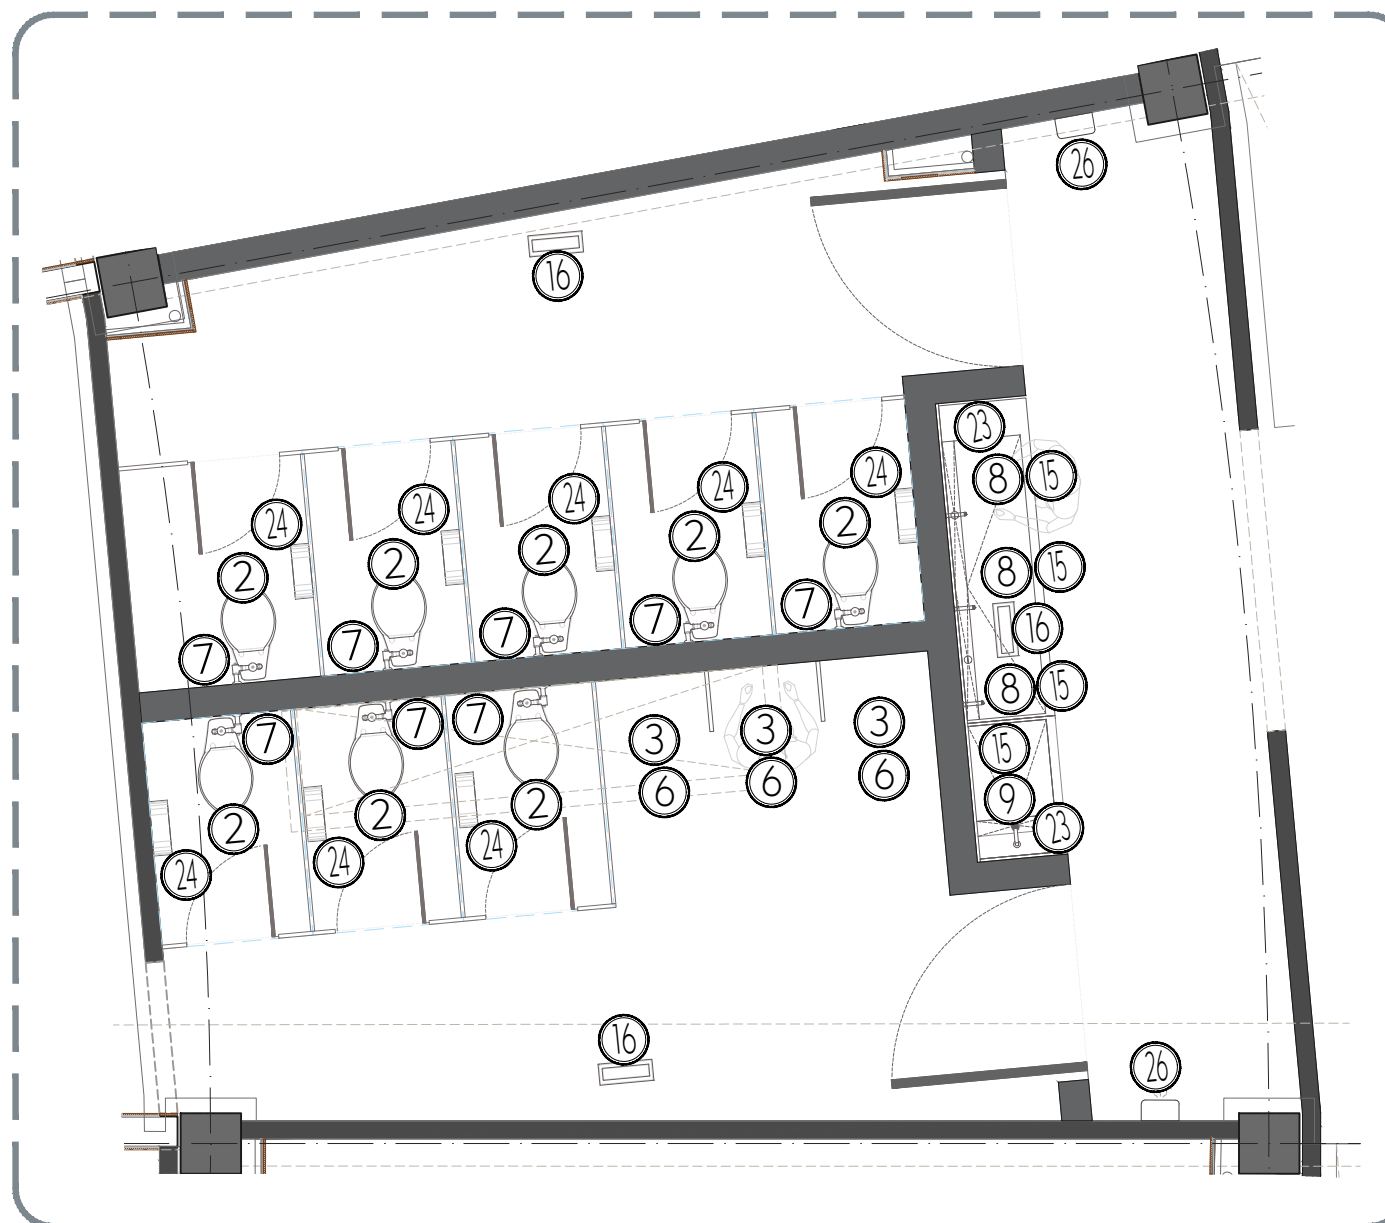


S-HM

Sanitarios de hombres y mujeres
Esc. 1:50

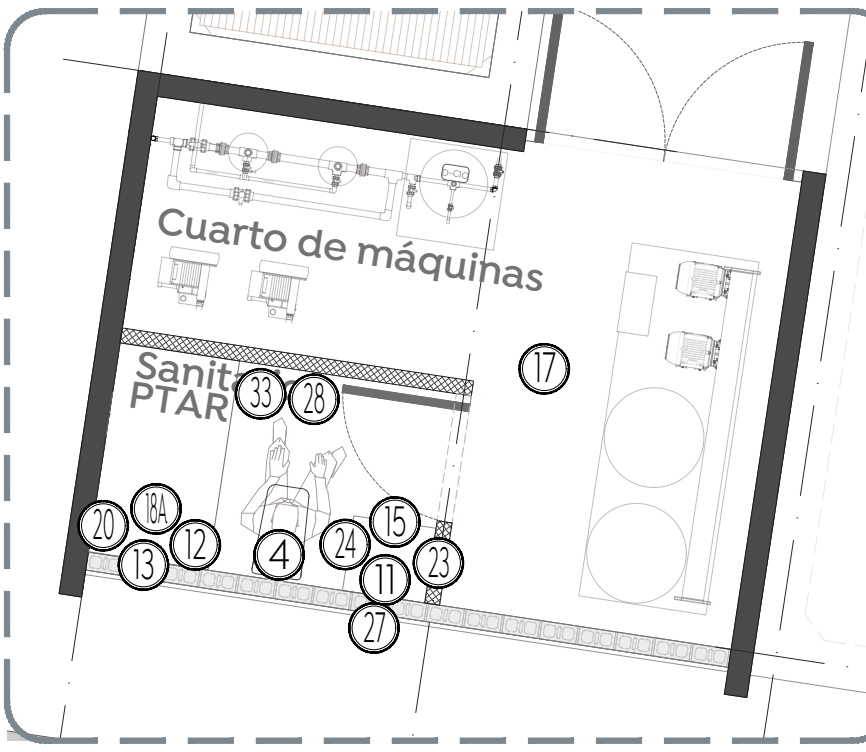

CM-PT


Cuarto de máquinas en planta de tratamiento
Esc. 1:50

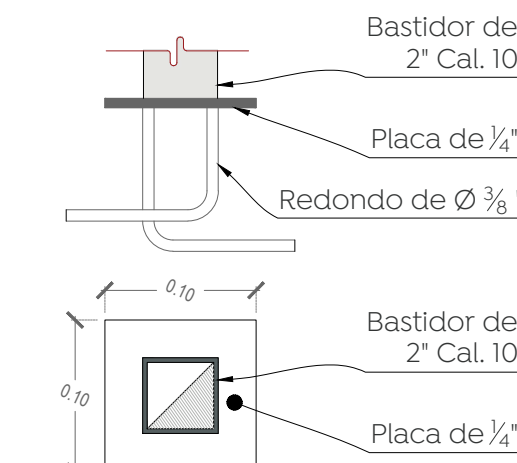

Detalle de placa 1


Placa de 1/4" anclado a muro con redondo de Ø 3/8" Incluye: soldadura, dos manos de primario anticorrosivo, dos manos de esmalte alquidálico color S.M.A.

Esc. 1:5

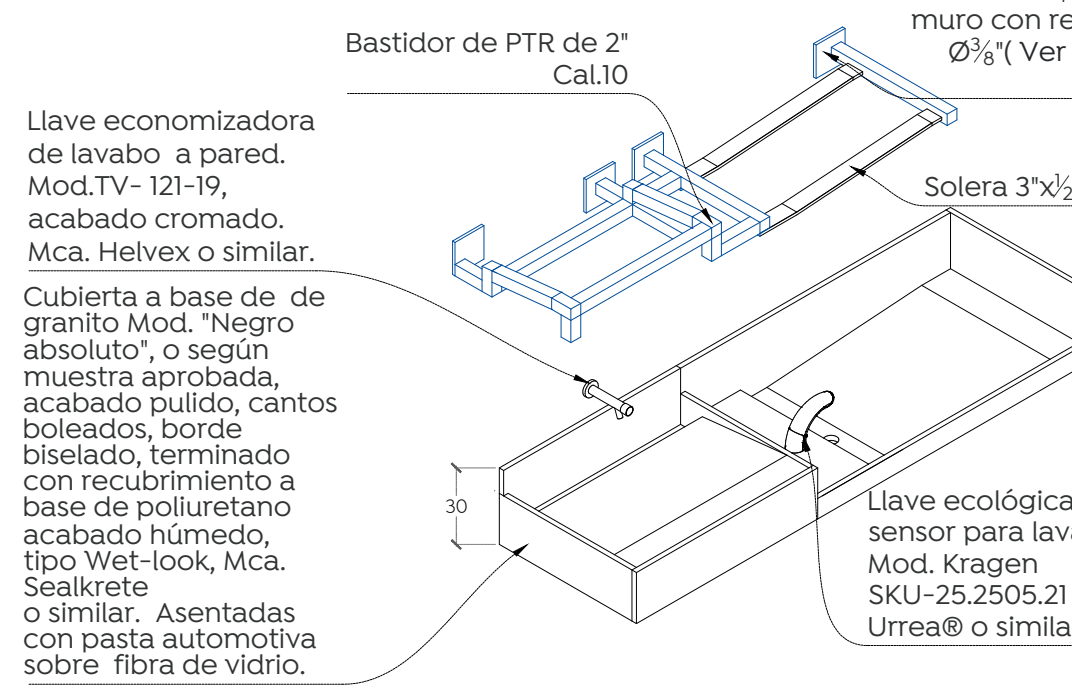


Barra para sanitario universal Modulo A

Alzado de sanitarios Colmena San Miguel
Esc. 1:30

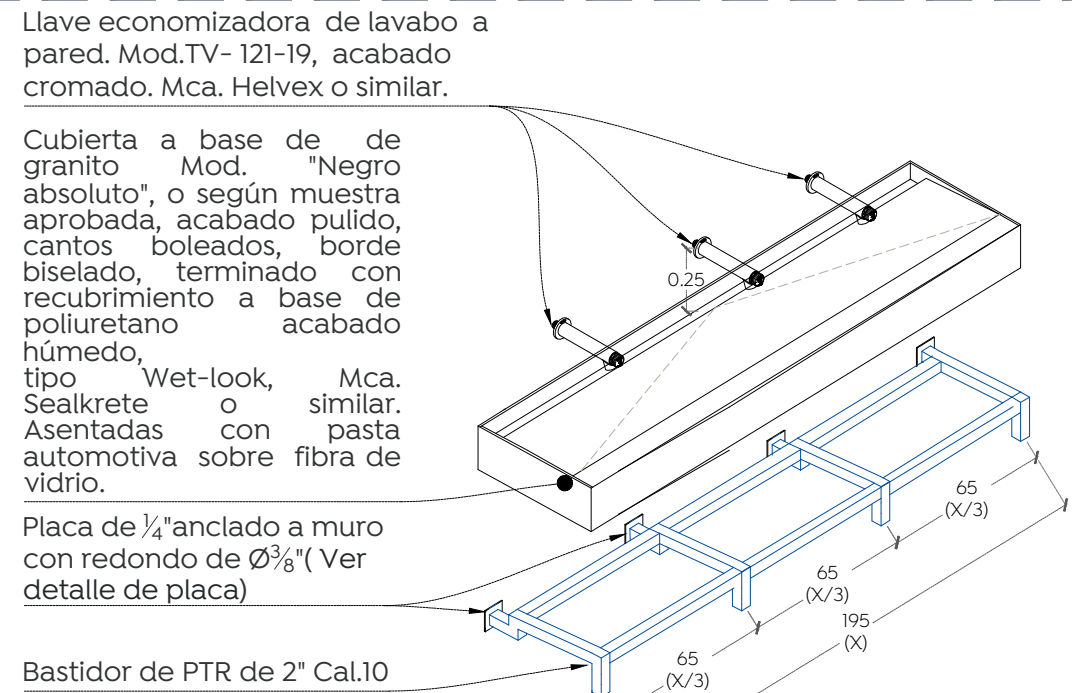


Barra de sanitario infantil mixto

Vista axonométrica
Esc. 1:30

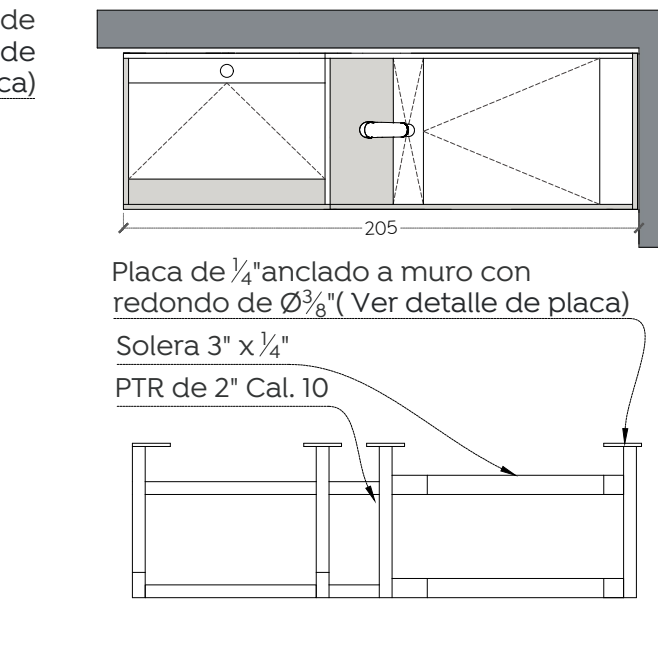


Barra para sanitario universal Modulo B
Alzado de sanitarios Colmena San Miguel
Esc. 1:30

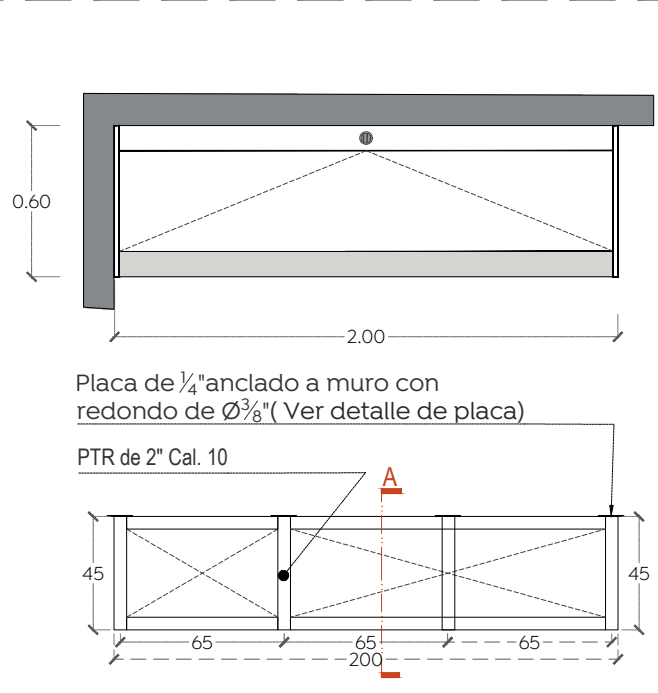


Barra de lavado en sanitarios mixtos

Módulo B
Esc. 1:30

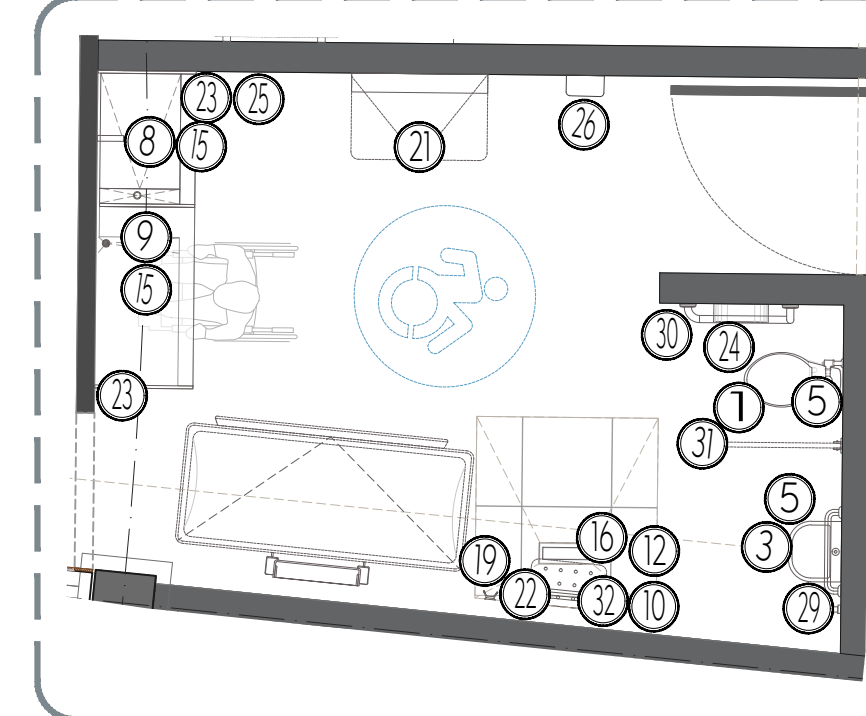




S-UB

Sanitario universal en módulo B
Esc. 1:50

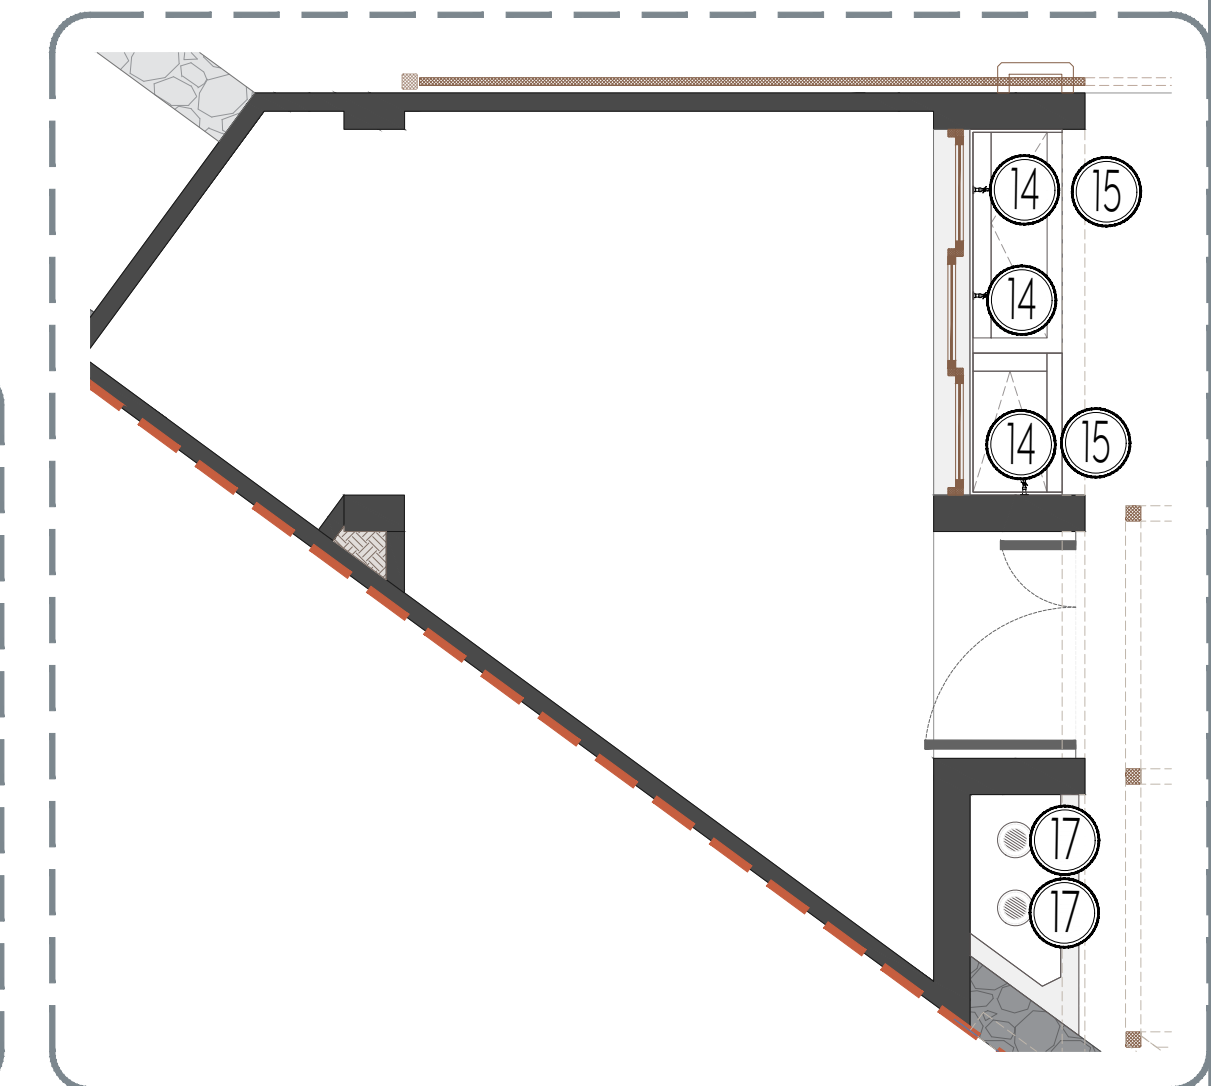

Barra de huerto

Huerto urbano
Esc. 1:50

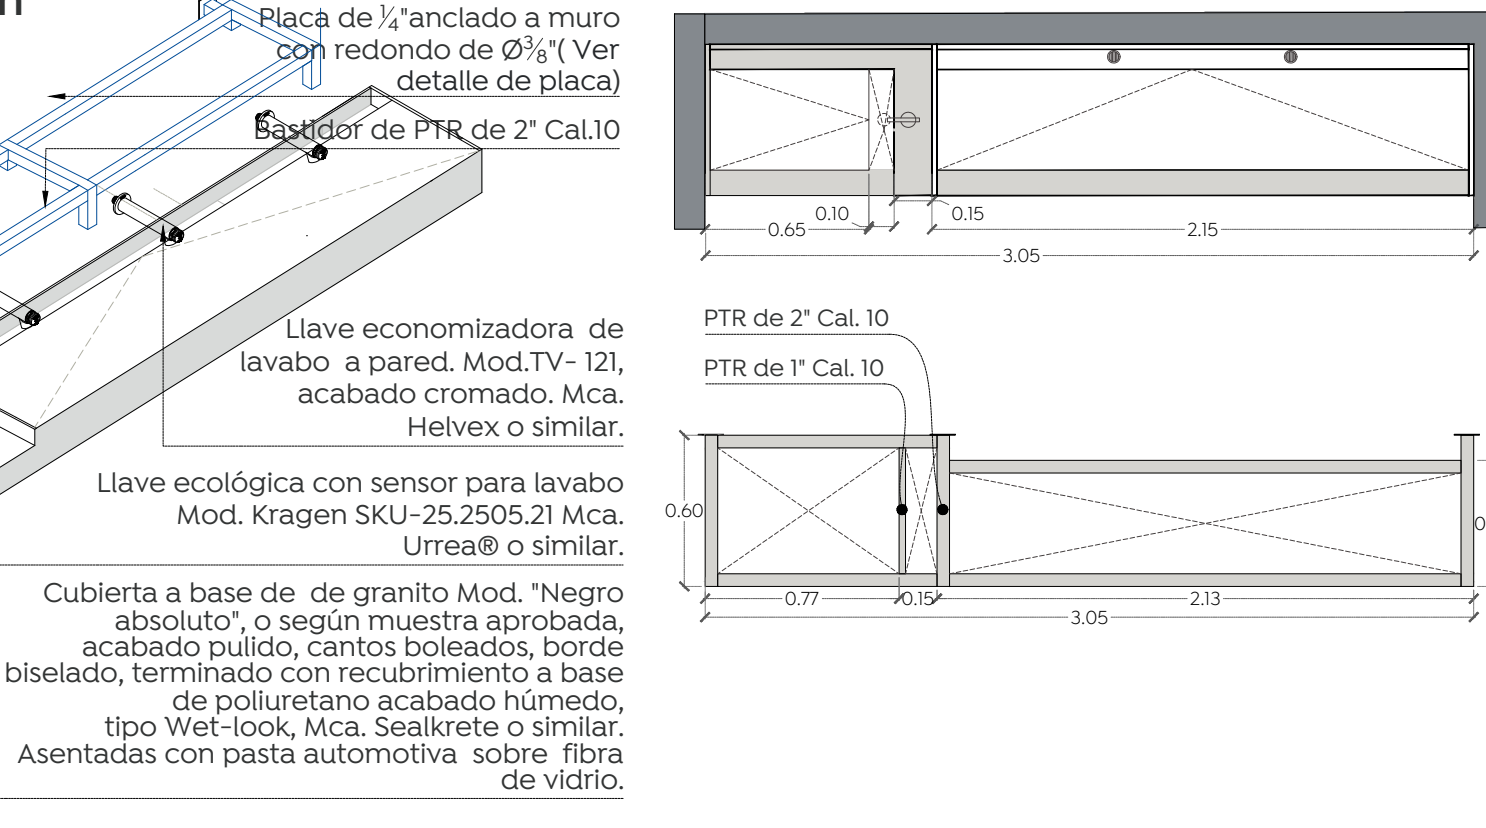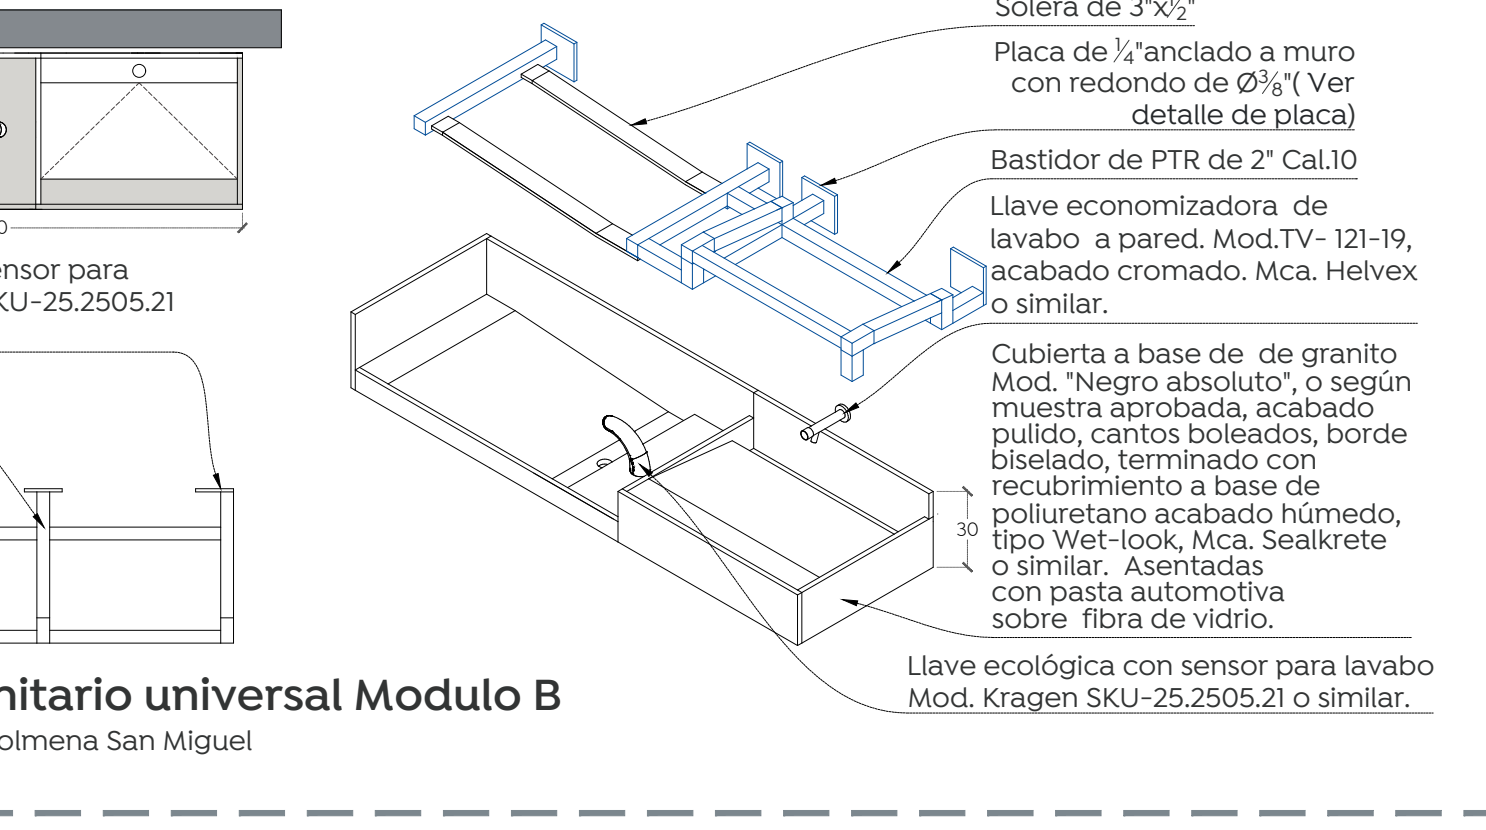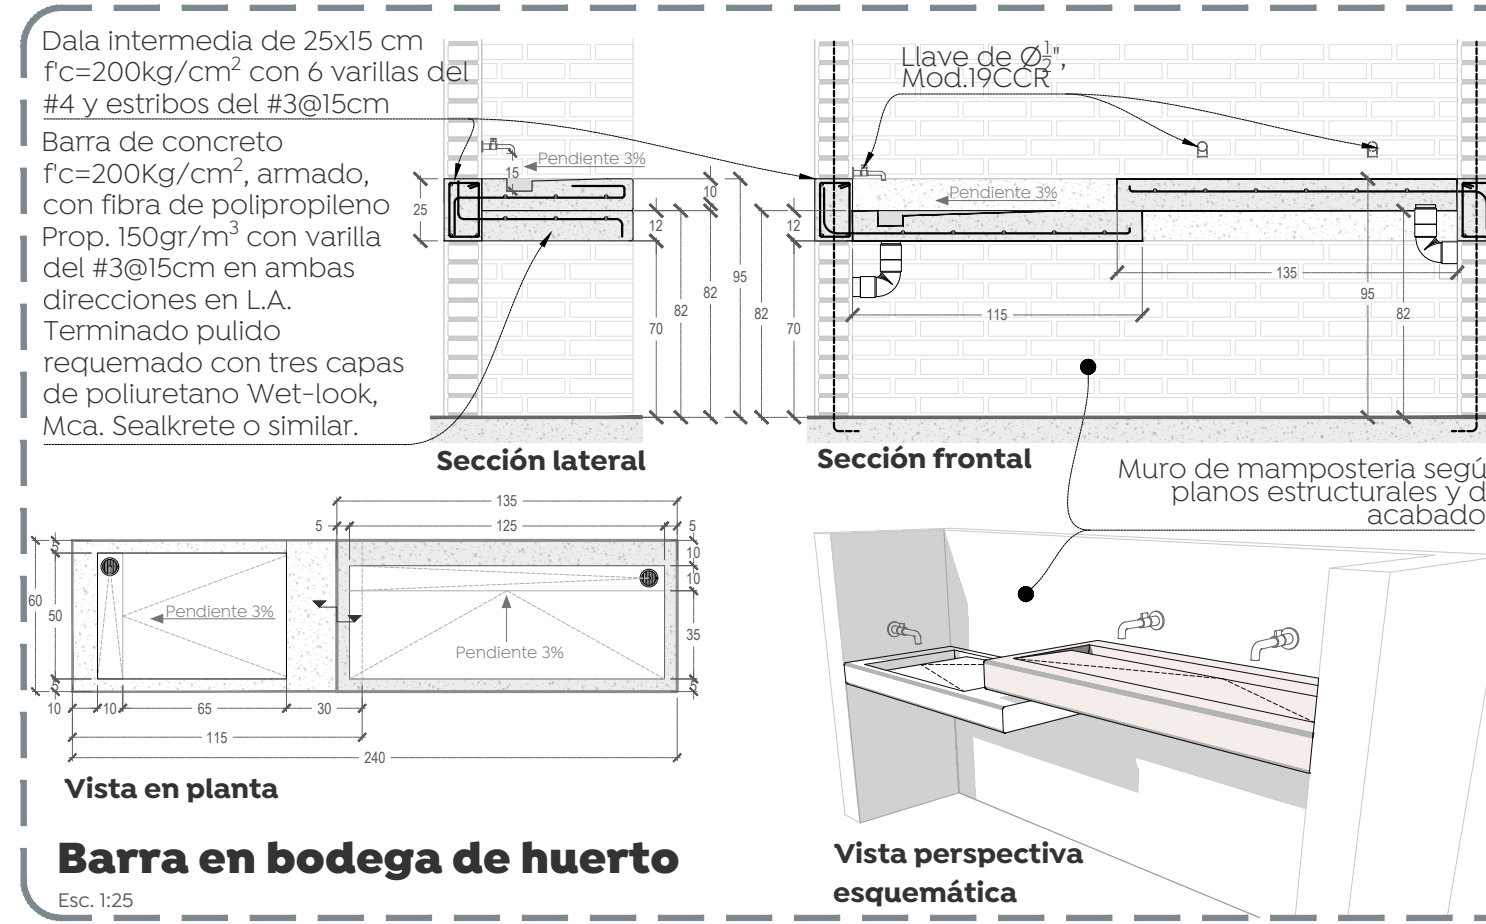

Macrolocalización: Microlocalización:

Especificaciones:

Nombre del proyecto: Construcción del Centro Comunitario denominado San Miguel, más obras complementarias, etapa 01, frente 01, ubicado en la colonia Vistas del Centinela, Municipio de Zapopan, Jalisco

Contenido del plano:

Equipamiento y Mobiliario Sanitario.

No. Contrato: DOPI-MUN-PP-IM-LP-062-2024

Director de Obras Públicas e Infraestructura:

Ing. Ismael Jáuregui Castañeda

Arq. Edwin Aguiar Escatel

Arq. Alejandro Tapia Olarra

Arq. Miguel A. Rivera Nava

Ubicación: Confluencia de calles: Camino a la mesa, Carlos Rivera Aceves y Las Torres, en la colonia Vistas del Centinela, municipio de Zapopan, Jalisco

Norte: Fecha: Junio 2024

Escala: Indicada

Acotaciones: Metros Clave: Número:

Revisión: 00 EQ-01

34		Campana de extracción, Medidas: 300 cm. x 100 cm. x 46 cm., Mod. ICM-1609/30
35		Campana de extracción, Medidas: 150 cm. x 100 cm. x 46 cm., Mod. ICM-1609/30
36		Tarja profunda, Medidas: 120 cm. x 65 cm. x 90 cm.
37		Tarja triple de acero inoxidable, Medida Especial: 240 cm. x 70 cm. x 80 cm., Mod. Especial
38		Manguera de prelavado con tubo flexible de doble trenzado, Medida: 1900-T-1
39		Interceptor de grasas, Mod. IG-40
40		Repisa a muro, Medidas: 180 cm. x 30 cm. x 30 cm., Mod. IRS-1607/18
41		Rejilla de piso en acero inoxidable, Mod. SCHPR-120
42		Tanque estacionario horizontal de 500 lts., Mod. --

K1		Carrito de plataforma con altura de trabajo de acero con plataforma de calibre 12, medidas: 24" x 48", Mod. H4940
K2		Plancha industrial, Medidas: 120 cm. x 70 cm. x 90 cm., Mod. IPF-166/12
K3		Mesa de trabajo de acero inoxidable, Medidas: 140 cm. x 70 cm. x 90 cm., Mod. IMR-1603/8
K4		Mesa de trabajo de acero inoxidable, Medidas: 180 cm. x 70 cm. x 90 cm., Mod. IMR-1603/8
K5		Fogon Industrial de acero inoxidable, medidas: 59.5 cm. x 83.3 cm. x 59.9 cm., Mod. SSI

43		Bolardo metálico Mod. Zapopan 01
----	---	----------------------------------

44		Montajes (diferentes modelos), Medidas: 80 x 30 x 70 mm, Modelos: RD-C266 A, RD-C266 E, RD-C266O
45		Sube y baja Cuadruple, Medidas: 310 x 54 x 90 mm, Mod. RD-C248
46		Juego de Madera y cama de Red, Mod. JMAD-P23
47		Trepador de madera y metal, Mod. 2CIG25
48		Trepador de madera con escalera, Mod. 2CIG55
49		Remo, Medidas: 127 x 80 x 136 mm, Mod. RD-103
50		Barras Pull-up, Medidas: 286 x 114 x 230 mm, Mod. RD-123
51		Barras Paralelas, Medidas: 250 x 76 x 150 mm, Mod. RD-126
52		Elíptica, Medidas: 111 x 80 x 135 mm, Mod. RD-105
53		Tobillo, Medidas: 113 x 47 x 83, Mod. RD-G139
54		Elíptica, Medidas: 114 x 58 x 148 mm, Mod. RD-104
55		Mesa Pic-Nic rectangular, Medidas: 180 x 180 x 80 mm, Mod. RD-318
56		Mesa de alcech Mod. RD-G160 Dimensiones: 149 X 149 X 0,75 m
57		Banca de concreto, Medidas: 150 x 50 cm, color gris. Mod. BAINRECOI
58		Banca redonda de concreto aparente, tamaño chico, Mod. BANCA LUNAR CHICO, Medidas: 100 cm de diámetro, 40 cm. de altura
59		Banca redonda de concreto aparente, tamaño chico, Mod. BANCA LUNAR CHICA, Medidas: 80 cm de diámetro, 40 cm. de altura
60		Banca redonda de concreto aparente, tamaño chico, Mod. BANCA LUNAR CHICA, Medidas: 50 cm de diámetro, 40 cm. de altura
61		Banca curva de concreto aparente, Mod. BANCA CHICA CON CURVA, ancho de interior de: 275 cm, radio exterior de 345 cm, radio de 70 cm, altura de 40 cm

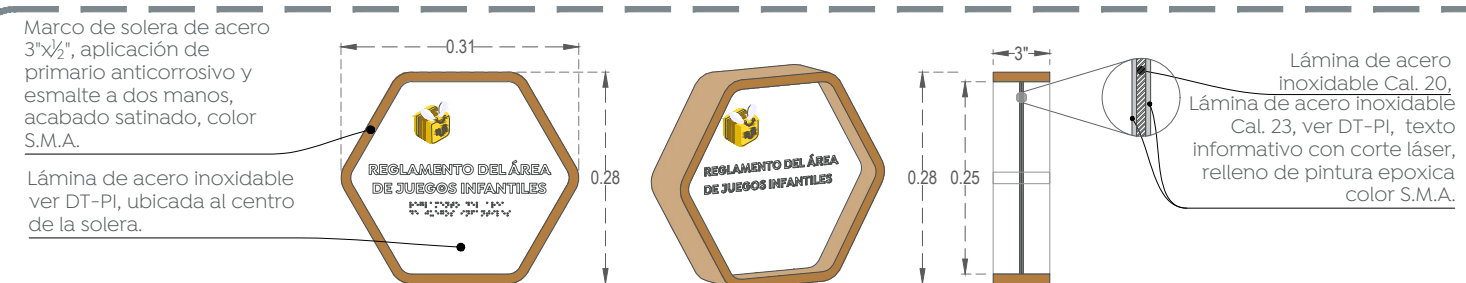
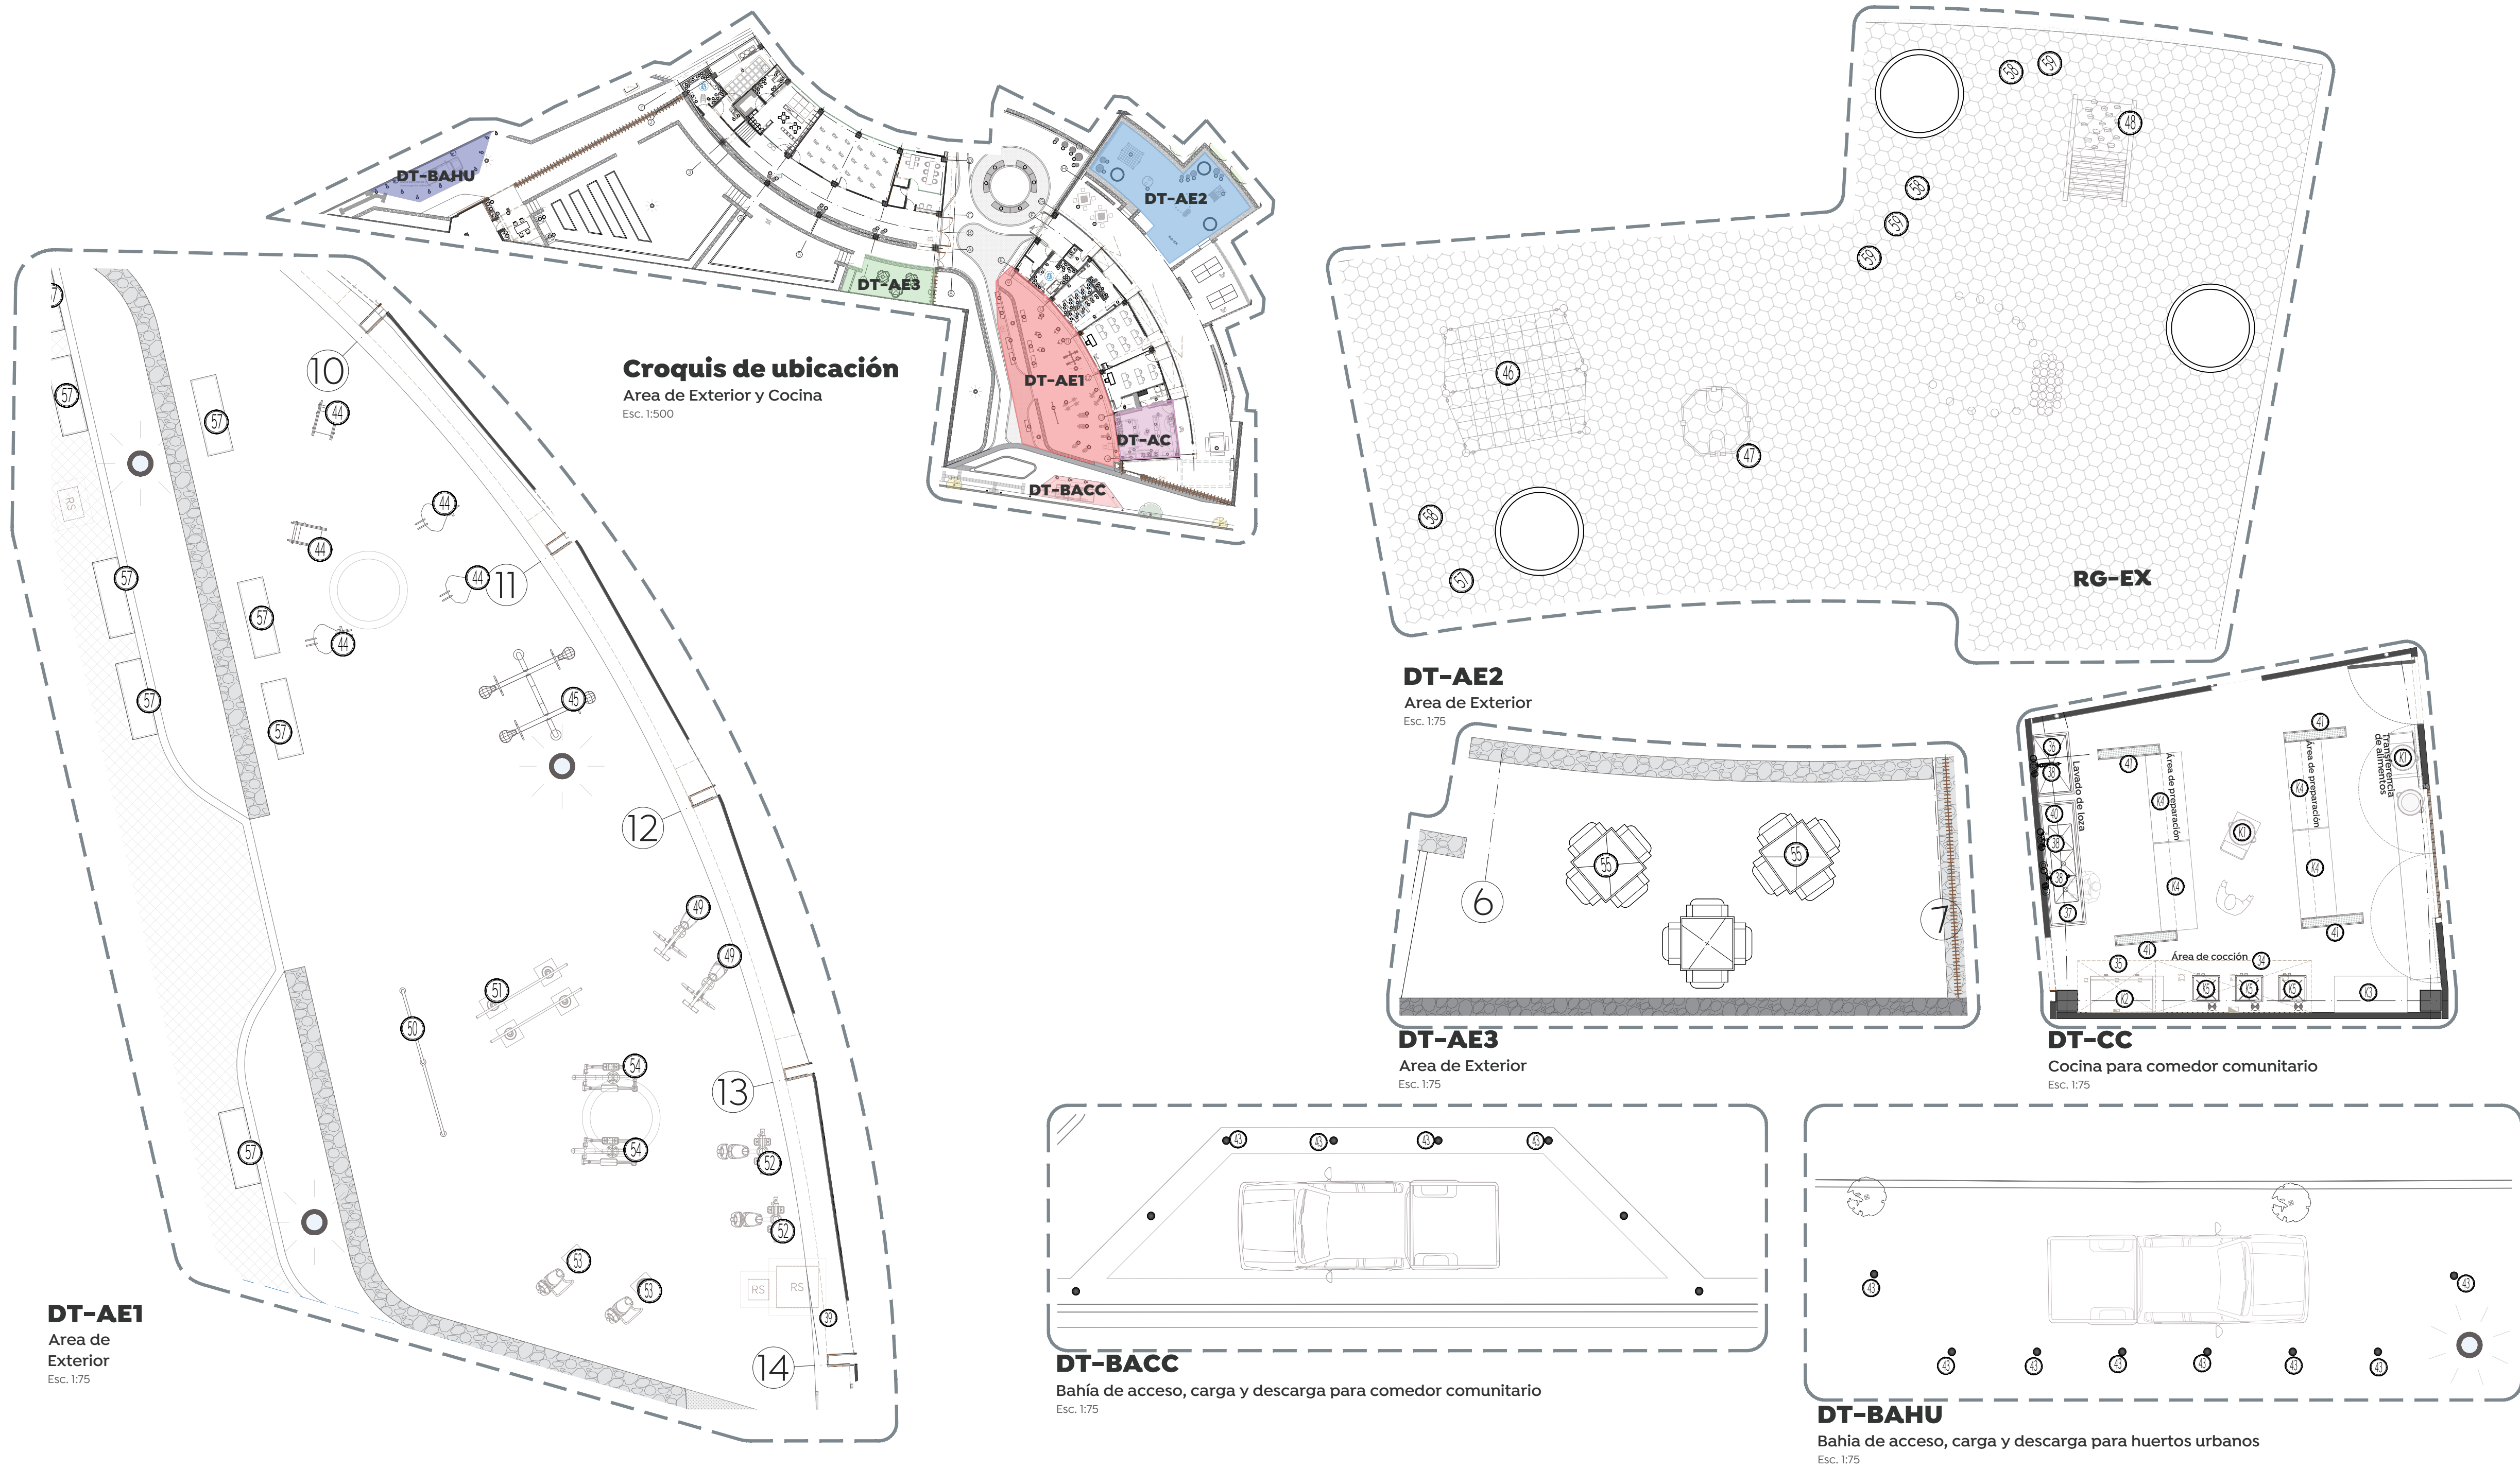


Lámina de acero inoxidable Cal. 23

0,285

0,255

RESEÑALAMIENTO EN BRAILLE
DISEÑO DE FONÉTICA

Tipografía grabado láser superficial (0,5mm), rotulación a base de esmalte.

Texto informativo Braille realizado a base de barnizado de Dk,
aplicación de adhesivo para acero
inoxidable, posterior inserción de
esfera de acero inoxidable del
mismo diámetro a presión.

Texto informativo realizado con corte
láser, relleno con pintura epoxica
color S.M.A.

Esc. 1:10

Lámina de acero inoxidable, Cal. 14, ver DT-PG

Marco de solera de acero 3x½", aplicación de primario anticorrosivo y esmalte a dos manos, acabado satinado, color S.M.A.

Esc. 1:10

0.19

0.15


0.21

0.17

0.18

0.21

Lámina de acero inoxidable Cal. 14, tipografía con grabado láser superficial (0.5mm), rotulación realizado con esmalte color S.M.A.
Esc. 1:10

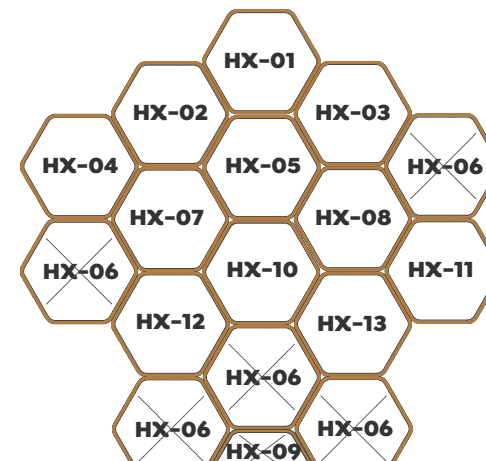

DT-BS

Detalle de base para reglamento

Señalética

Placa de acero inoxidable de 5x20x0,20cm, soldada a varillas de armadura, aplicación de imprimario y esmalte color S.M.A.


Rejilla plástica Mod. S-56, Mca. GraviBlock® o similar, relleno con grava clara confinada, granulometría de 0/20" a 0/5" hasta borde de rejilla.

Base de grava 100% producto de trituración, granulometría de 0/2" a 1/2", grado de compactación del 80% de su P.V.M.S. en capas de 20cm de espesor.


Terreno natural, libre de arcilla, escarificado, compactado al 80% de su P.V.M.S. Puesta AASIT® estándar.

Base de concreto $f'c=200\text{kg/cm}^2$, armado de varilla del #3 en ambas caras y ambos sentidos @20cm, acabado pulido, en dren visible superior, posterior aplicación de sílicon de polimerización tipo Wet look, acabado húmedo a 5 mm de espesor.


Partida de concreto $f'c=100\text{ kg/cm}^2$ de 5 cm de espesor

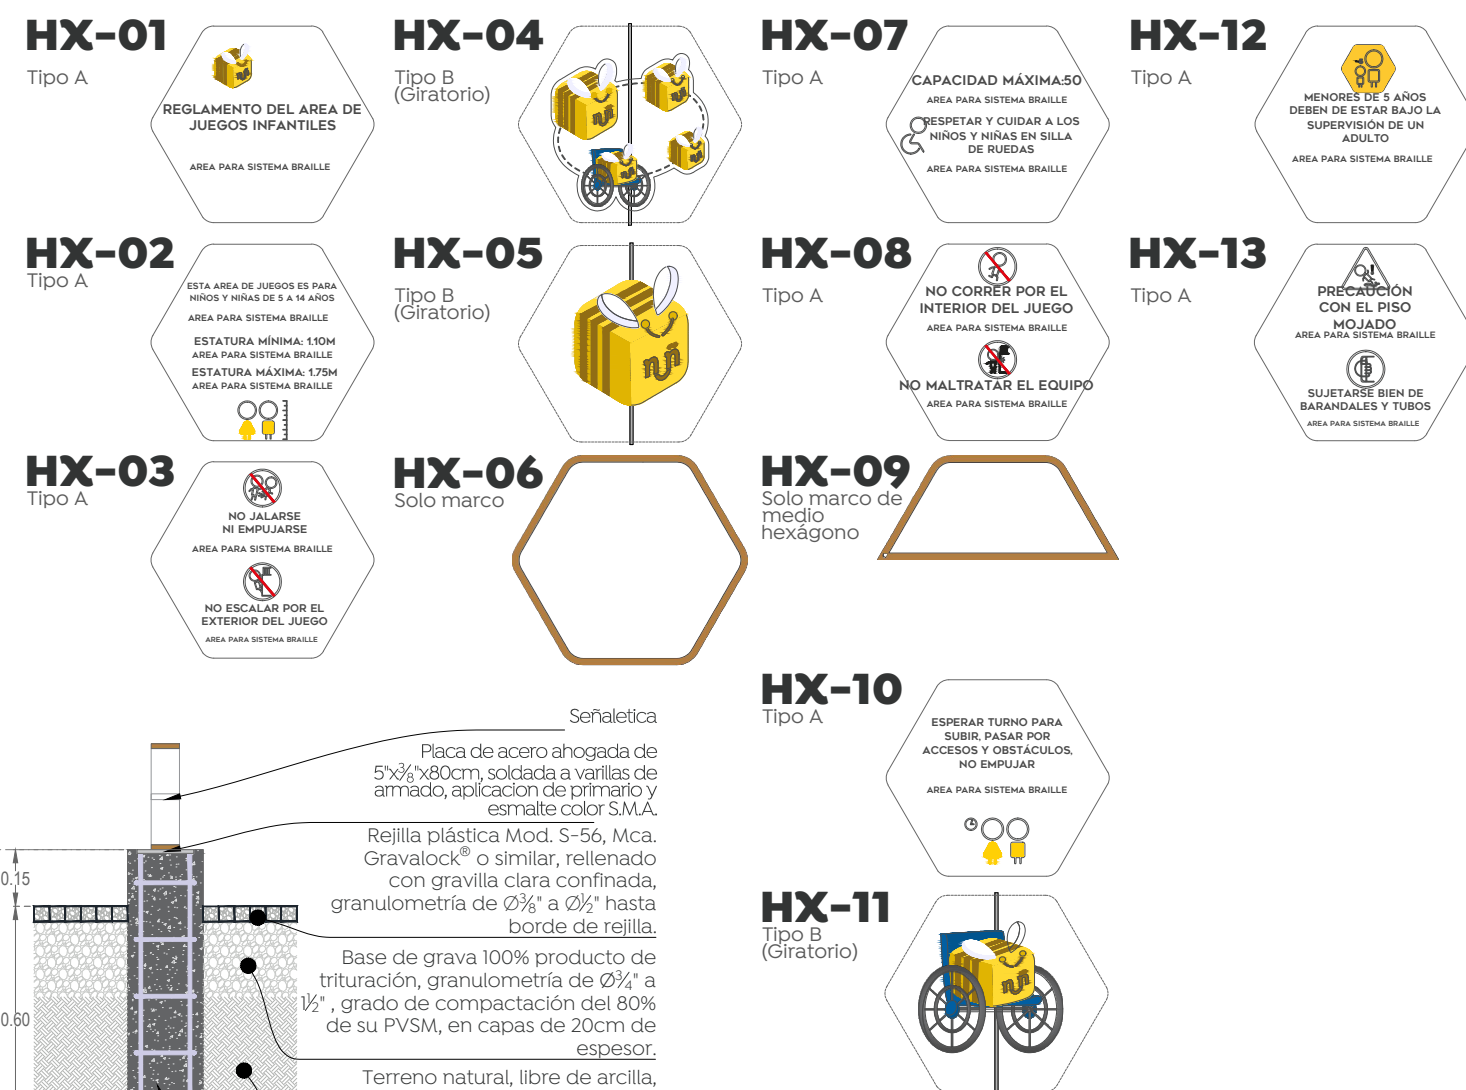

Especificaciones:

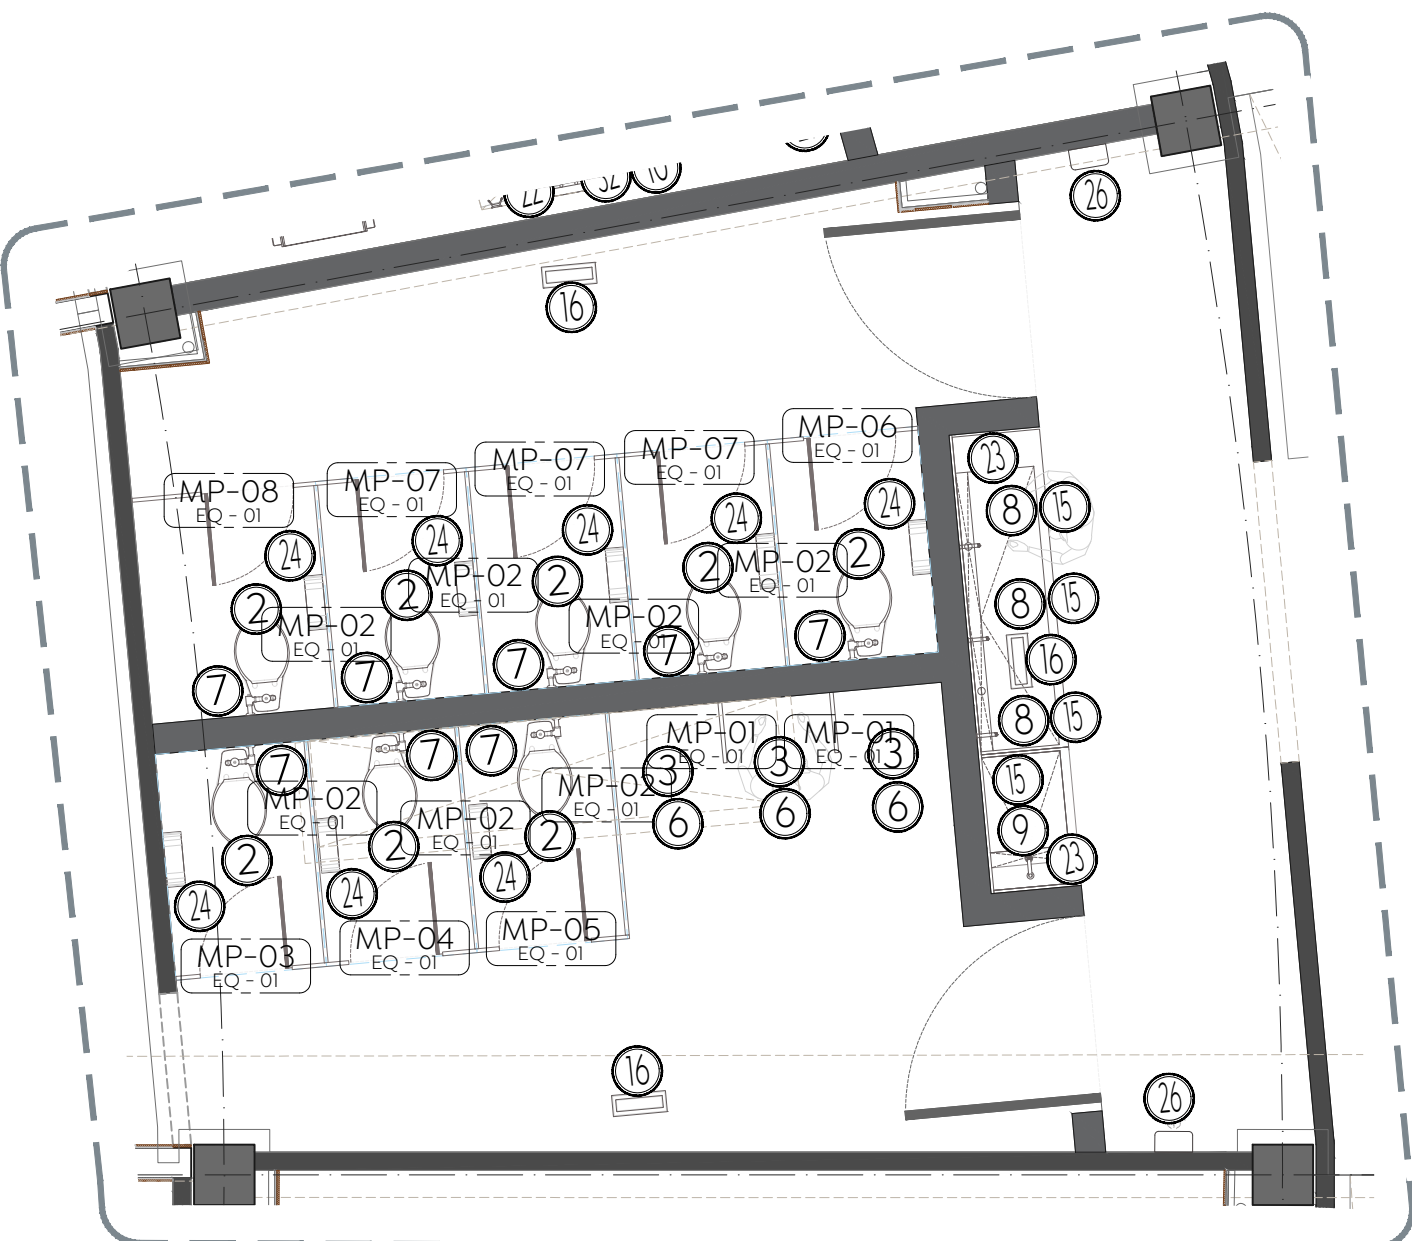


Croquis de ubicación
Área de Sanitarios de Hombres y Mujeres
Esc. 1:50

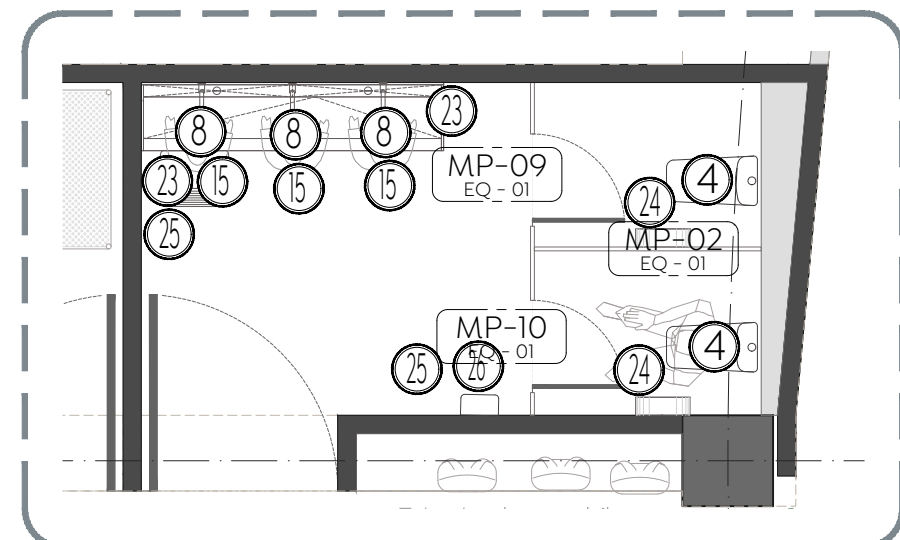


Croquis de ubicación
Área de Sanitarios Infantiles Mixtos
Esc. 1:50




MP-02
Mampara divisoria
Esc. 1:30
Mampara divisoria para módulos de sanitarios, con medidas totales de 1.50 x 1.50 m elaborada de sólido fenólico color S.M.A. Incluye herrajes de acero inoxidable.

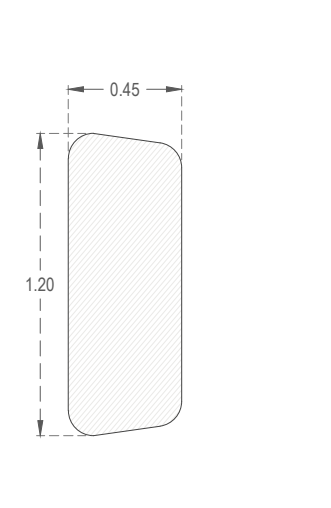


MP-01
Mampara de baños
Esc. 1:30
Mampara de mingitorio en medidas totales de 0.45 x 1.20 m elaborada de sólido fenólico, color S.M.A. Incluye herrajes de acero inoxidable.

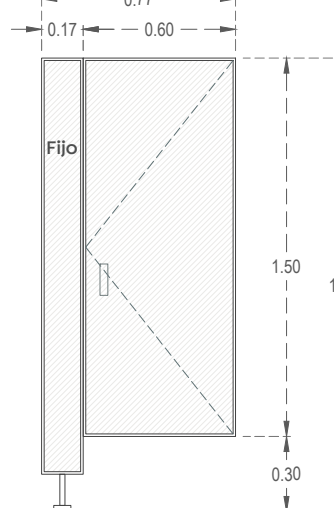


MP-03
Mampara de baños hombres
Esc. 1:30
Mampara de baño en medidas totales de 0.77 x 1.80 m elaborada de sólido fenólico, color S.M.A. Incluye herrajes de acero inoxidable.

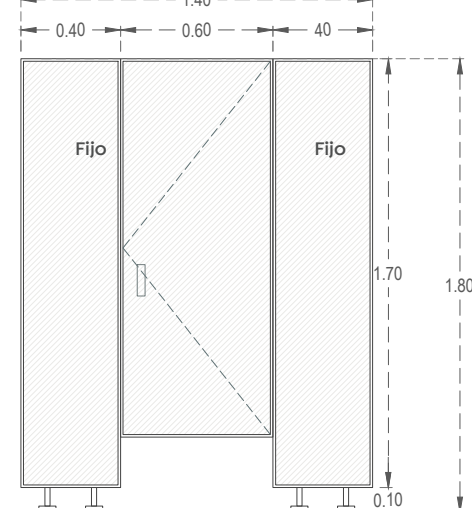


MP-04
Mampara de baños hombres
Esc. 1:30
Mampara de baño en medidas totales de 1.40 x 1.80 m elaborada de sólido fenólico, color S.M.A. Incluye herrajes de acero inoxidable.

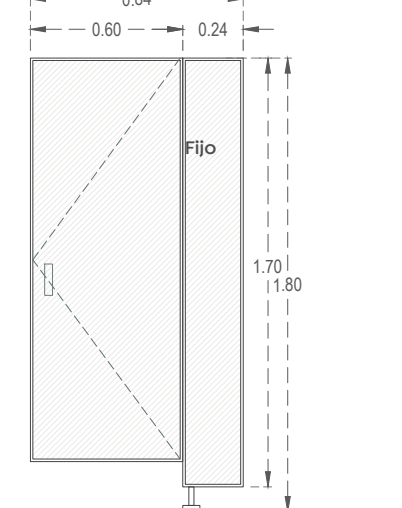


MP-05
Mampara de baños hombres
Esc. 1:30
Mampara de baño en medidas totales de 0.84 x 1.80 m elaborada de sólido fenólico, color S.M.A. Incluye herrajes de acero inoxidable.

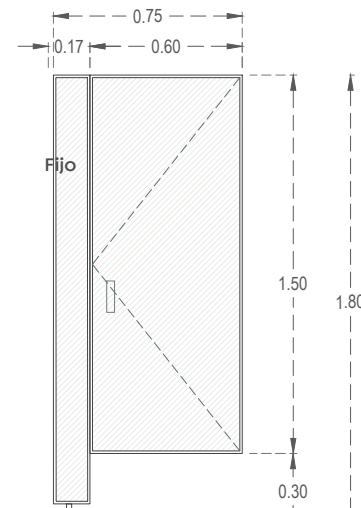


MP-06
Mampara de baños
Esc. 1:30
Mampara de baño en medidas totales de 0.75 x 1.80 m elaborada de sólido fenólico, color S.M.A. Incluye herrajes de acero inoxidable.

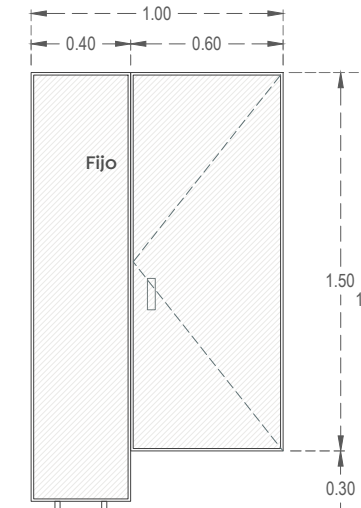


MP-07
Mampara de baños
Esc. 1:30
Mampara de baño en medidas totales de 1.00 x 1.80 m elaborada de sólido fenólico, color S.M.A. Incluye herrajes de acero inoxidable.

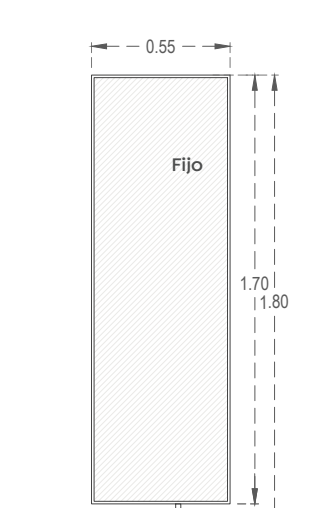


MP-08
Mampara de baños
Esc. 1:30
Mampara de baño en medidas totales de 0.55 x 1.80 m elaborada de sólido fenólico, color S.M.A. Incluye herrajes de acero inoxidable.

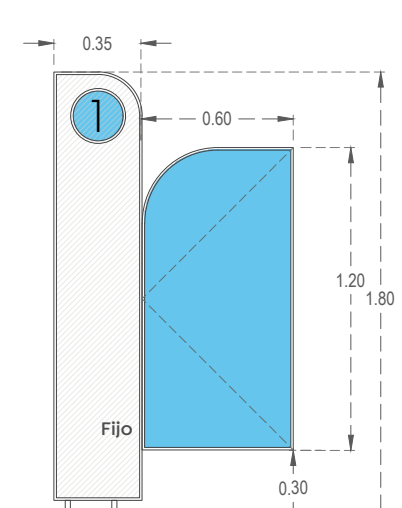


MP-09
Mampara de baños niños
Esc. 1:30
Mampara de baño en medidas totales de 1.35 x 1.80 m elaborada de sólido fenólico, color PANTONE 115-8C. Incluye herrajes de acero inoxidable.

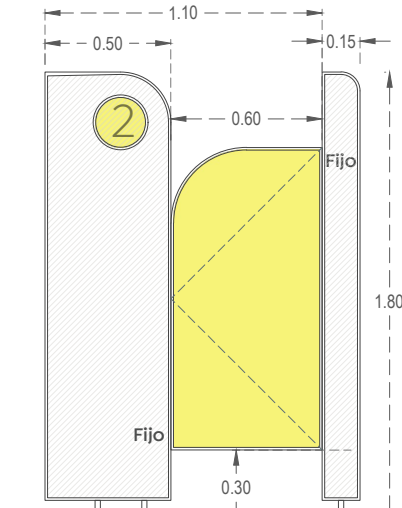


MP-10
Mampara de baños niñas
Esc. 1:30
Mampara de baño en medidas totales de 1.40 x 1.80 m elaborada de sólido fenólico, color PANTONE 115-8C y herrajes de acero inoxidable.

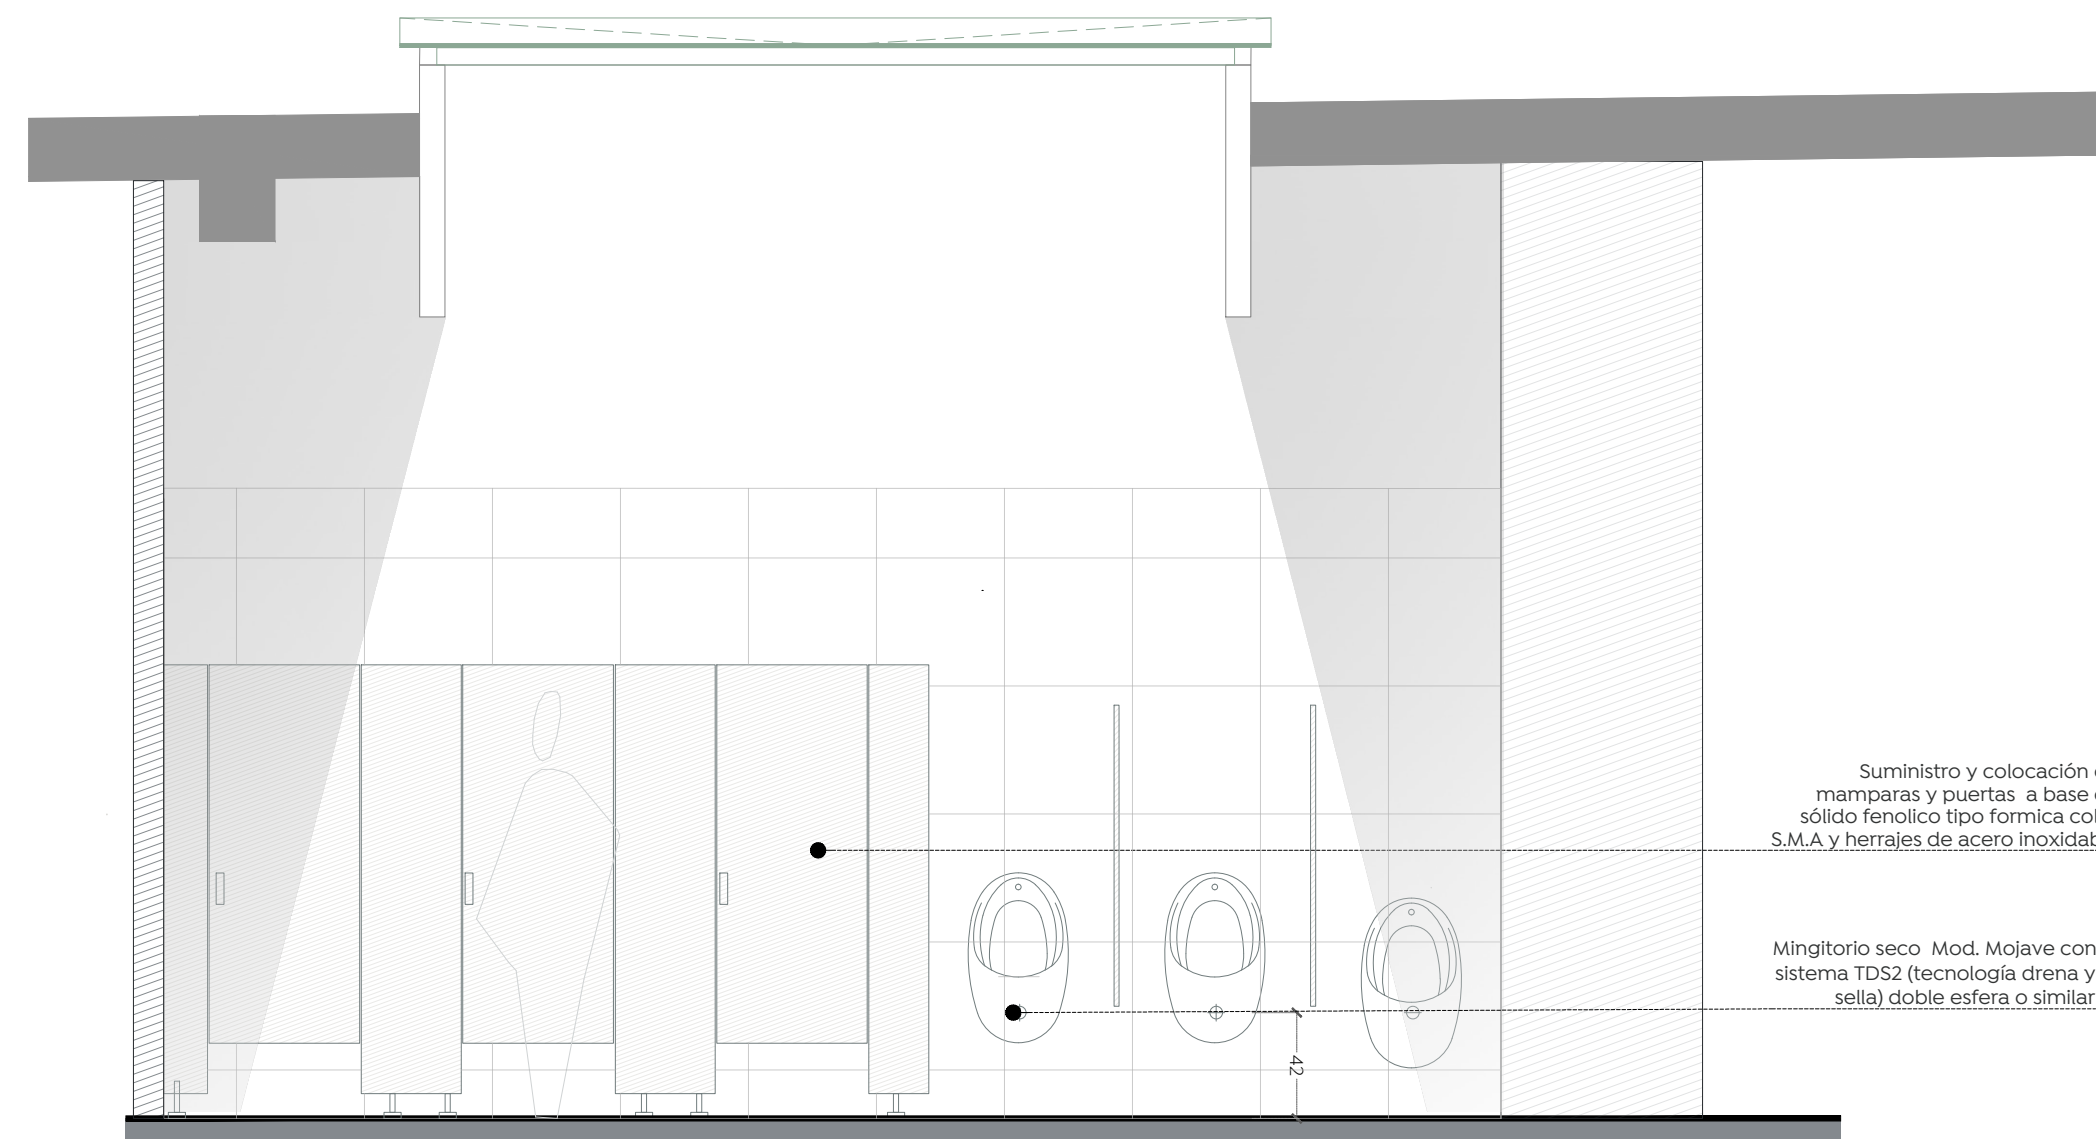


Sanitarios Hombres
Alzado de sanitarios Colmena San Miguel
Esc. 1:30

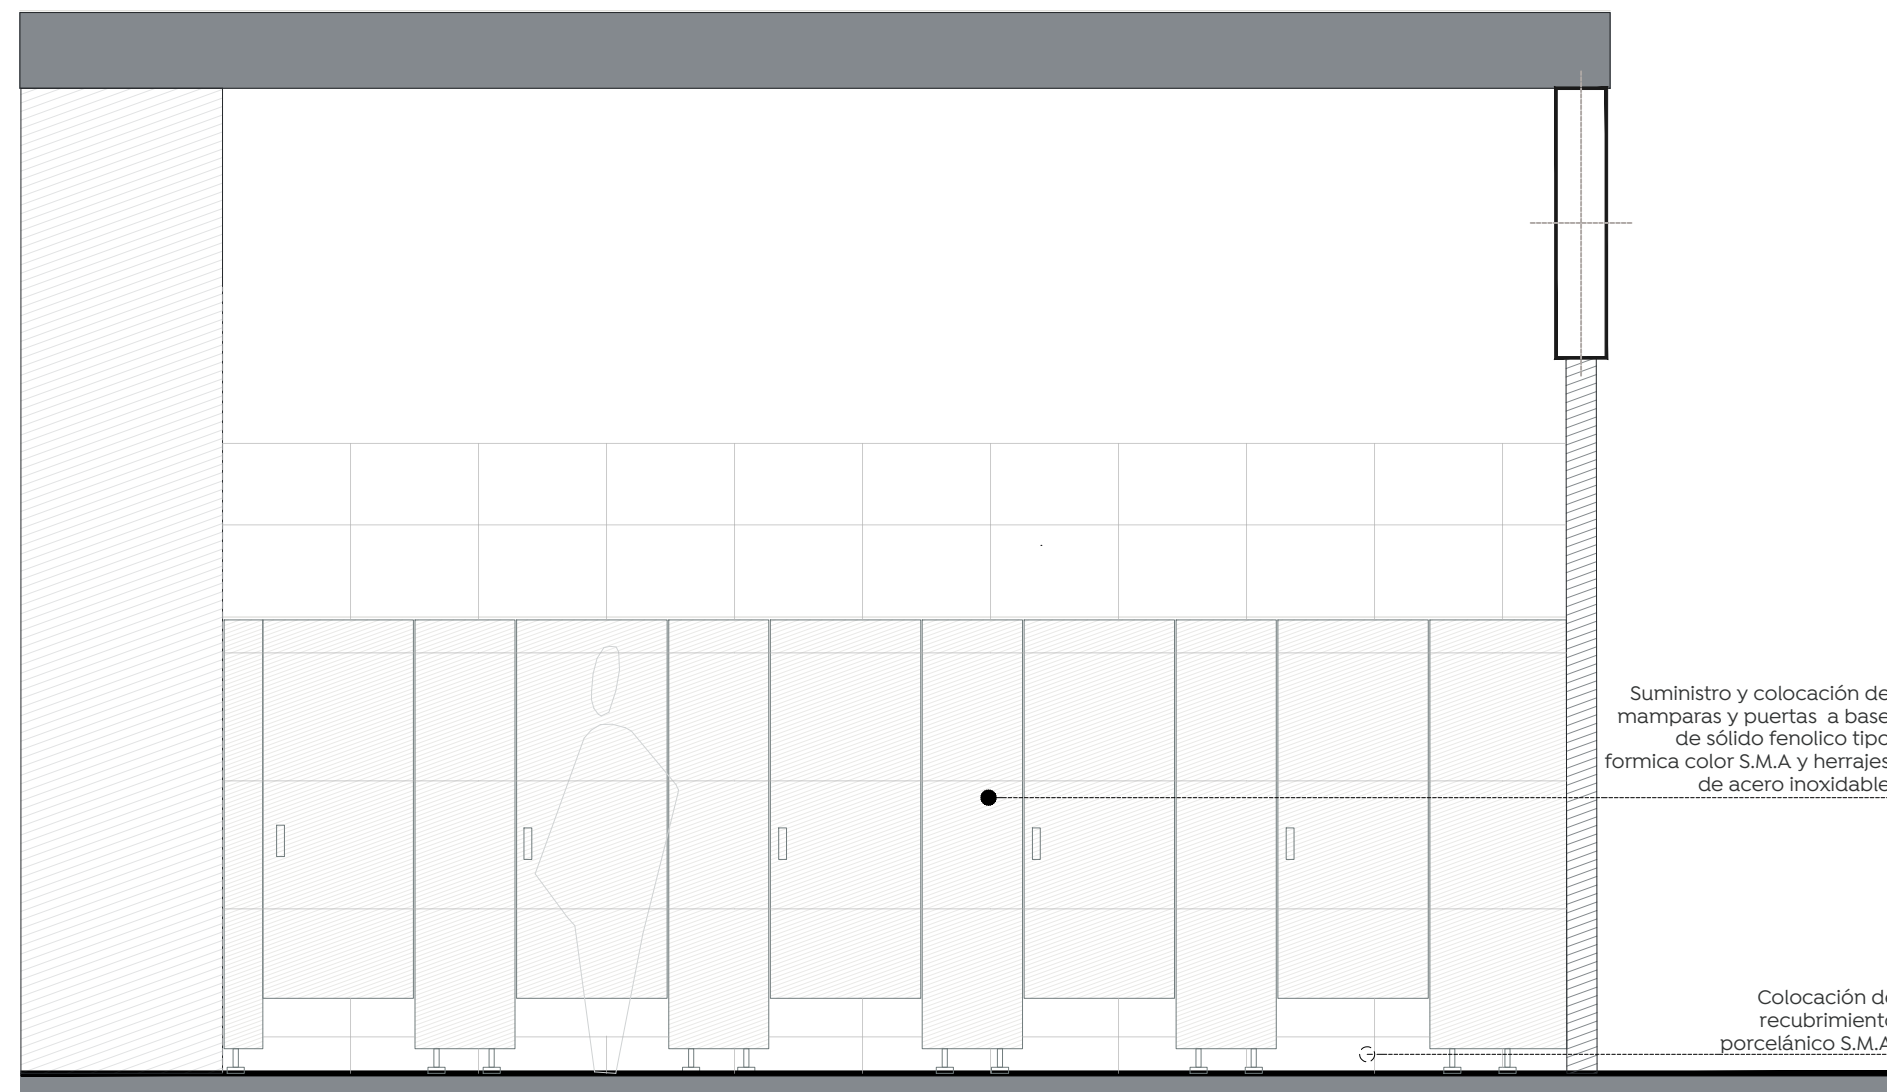

Sanitarios Mujeres
Alzado de sanitarios Colmena San Miguel
Esc. 1:30

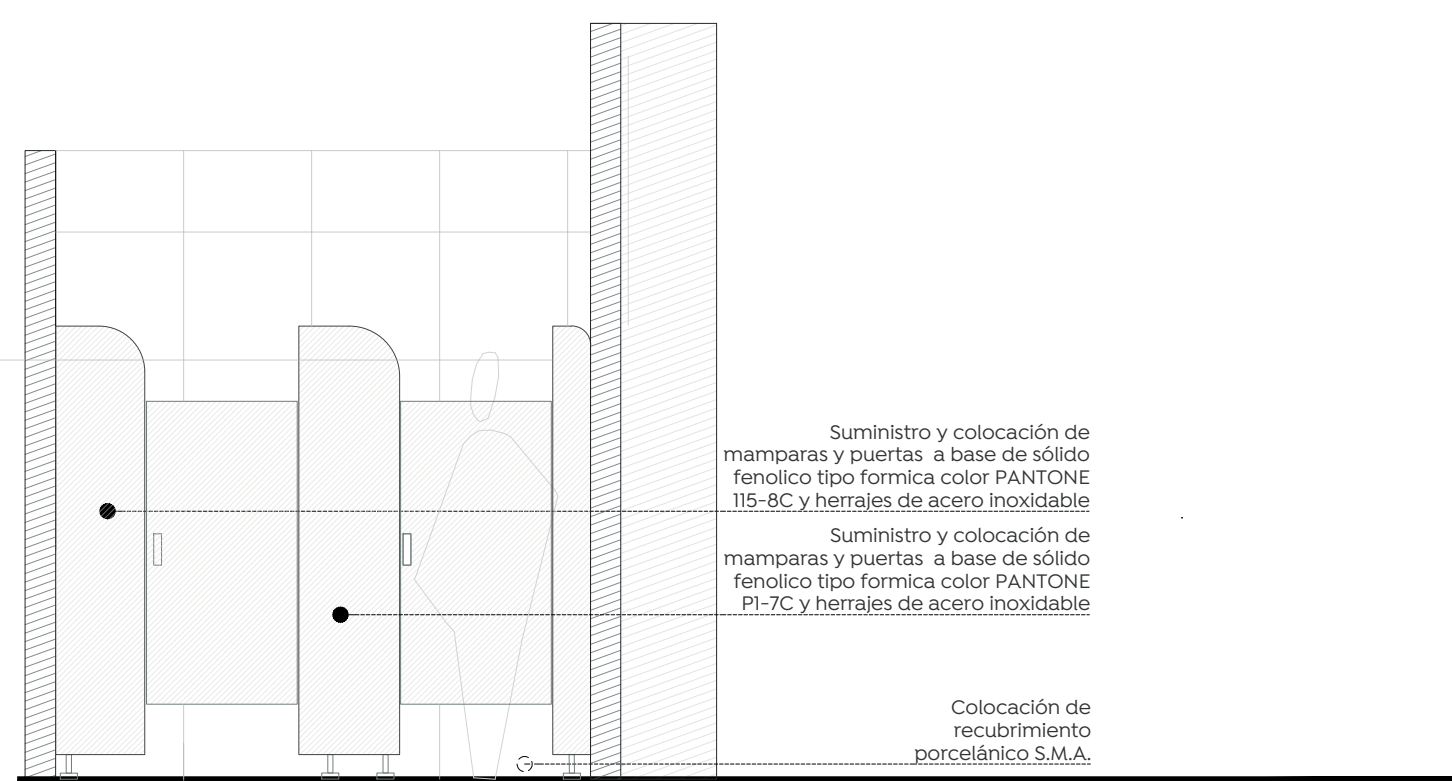

Sanitarios Mixtos Niños
Alzado de sanitarios Colmena San Miguel
Esc. 1:30

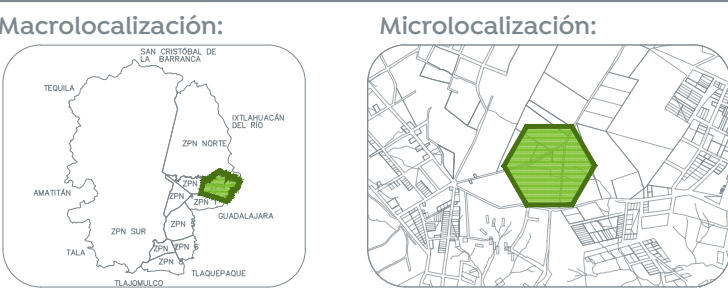

Especificaciones:

Nombre del proyecto:
Construcción del Centro Comunitario denominado San Miguel, más obras complementarias, etapa 01, frente 01, ubicado en la colonia Vistas del Centinela, Municipio de Zapopan, Jalisco

Contenido del plano:

Mamparas en sanitarios

No. Contrato:

DOPI-MUN-PP-IM-LP-062-2024

Director de Obras Públicas e Infraestructura:

Ing. Ismael Jáuregui Castañeda

Jefe de la Unidad de Estudios y Proyectos:

Arq. Edwin Aguiar Escatel

Jefe de área:

Responsable del proyecto:

Arq. Alejandro Tapia Olarra Arq. Miguel A. Rivera Nava

Ubicación:
Confluencia de calles: Camino a la mesa, Carlos Rivera Aceves y Las Torres, en la colonia Vistas del Centinela, municipio de Zapopan, Jalisco