

Equipamiento en cocina	
34	Campana de extracción, Medidas: 300 cm. x 100 cm. x 46 cm., Mod. ICM-1609/20
35	Campana de extracción, Medidas: 150 cm. x 100 cm. x 46 cm., Mod. ICM-1609/30
36	Tanja profunda, Medidas: 120 cm. x 65 cm. x 90 cm.
37	Tanja triple de acero inoxidable, Medida Especial: 240 cm. x 70 cm. x 80 cm., Mod. Especial
38	Manguera de prelavado con tubo flexible de doble trenzado inoxidable, Mod. 98007-1
39	Interceptor de grasas, Mod. IG-40
40	Repisa a muro, Medidas: 180 cm. x 30 cm. x 30 cm., Mod. RS-1607/18
41	Rejilla de piso en acero inoxidable, Mod. SCHPR-120
42	Tanque estacionario horizontal de 500 lts., Mod. --


Mobiliario de cocina (*)	
K1	Camfio de plataforma con altura de trabajo de acero con plataforma de calibre 12, medidas: 24" x 48", Mod. H4940
K2	Plancha industrial, Medidas: 120 cm. x 70 cm. x 90 cm., Mod. IPF-1606/12
K3	Mesa de trabajo de acero inoxidable, Medidas: 140 cm. x 70 cm. x 90 cm., Mod. IMR-1603/18
K4	Mesa de trabajo de acero inoxidable, Medidas: 180 cm. x 70 cm. x 90 cm., Mod. IMR-1603/18
K5	Fogón industrial de acero inoxidable, medidas: 59.5 cm. x 83.3 cm x 59.9 cm., Mod. SSF

Equipamiento vial	
43	Bolardo metálico Mod. Zapopan 01


Equipamiento de áreas exteriores	
44	Montables (diferentes modelos), Medidas: 80 x 30 x 70 m, Modelos: RD-C266 A, RD-C266 E, RD-C266O
45	Sube y baja Cuadruple, Medidas: 330 x 54 x 90 cm., Mod. RD-C248
46	Juego de Madera y cama de Red, Mod. JMAD-P23
47	Trepador de madera y metal, Mod. 2CGI25
48	Trepador de madera con escalera, Mod. 2CGI55
49	Remo, Medidas: 1.27 x 80 x 1.16 m., Mod. RD-103.
50	Barras Pull-up, Medidas: 2.86 x .114 x 2.30 m., Mod. RD-123.
51	Barras Paralelas, Medidas: 2.50 x .76 x 1.50 m., Mod. RD-126
52	Elíptica, Medidas: 1.11 x .80 x 1.35 m., Mod. RD-1165
53	Tobillo, Medidas: 1.13 x .47 x .83, Mod. RD-G139
54	Elíptica, Medidas: 1.14 x .58 x 1.48 m., Mod. RD-104
55	Mesa Pic-Nic rectangular, Medidas: 1.80 x 1.80 x .80 m., Mod. RD-318.
56	Mesa de ajedrez Mod. RD-G160 Dimensiones: 1.49 X1.49 x 0.75 m
57	Banca de concreto, Medidas: 1.50 x .50 m, color gris, Mod. BANREC01
58	Banca redonda de concreto aparente, tamaño chica, Mod. BANCA LUNAR GRANDE, Medidas: 100 cm. de diámetro, 40 cm. de altura.
59	Banca redonda de concreto aparente, tamaño chica, Mod. BANCA LUNAR MEDIANA, Medidas: 80 cm. de diámetro, 40 cm. de altura.
60	Banca redonda de concreto aparente, tamaño chica, Mod. BANCA LUNAR CHICA, Medidas: de 50 cm. de diámetro, 40 cm. de altura.
61	Banca curva de concreto aparente, Mod. BANCA CHICA CON CURVA, Radio interior de 275 cm., radio exterior de 345 cm., ancho de 70 cm., altura de 40 cm.




DT-AE1
Area de Exterior
Esc. 1:75

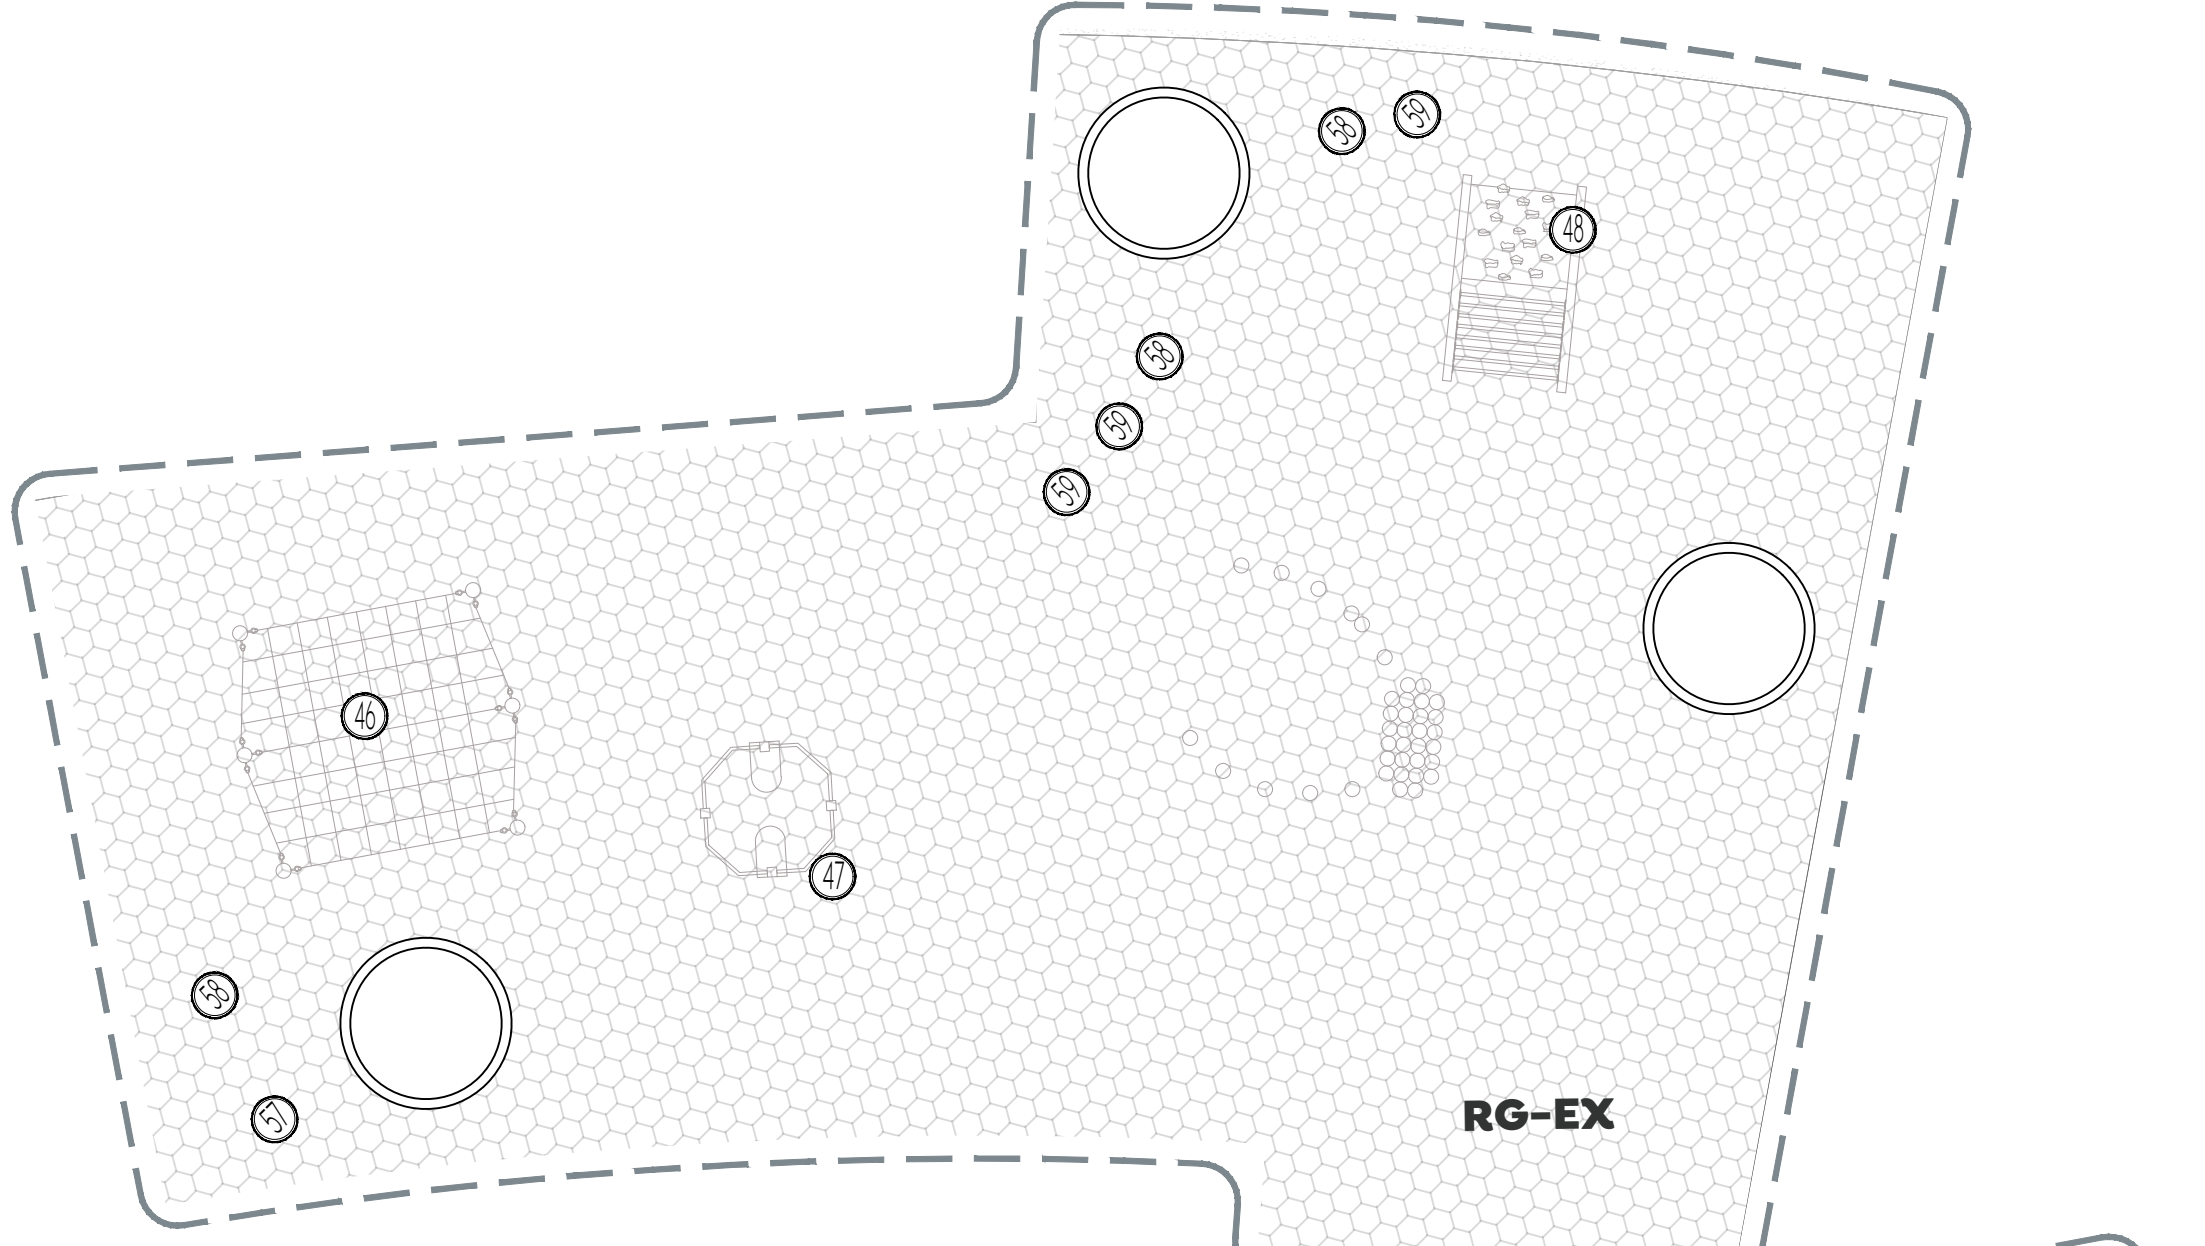


DT-AE2
Area de Exterior
Esc. 1:75

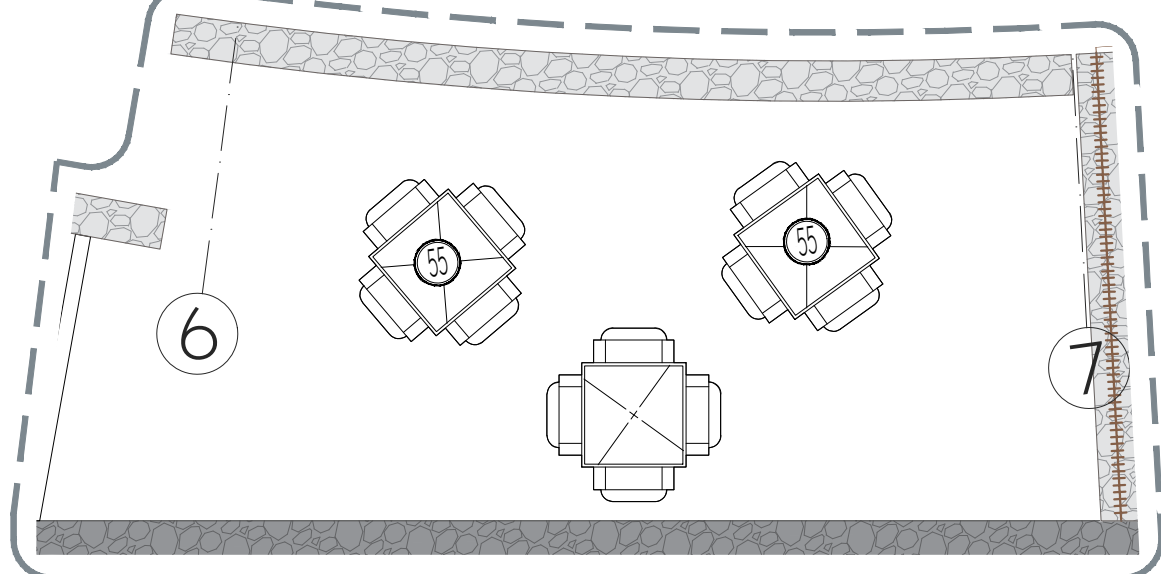


DT-AE3
Area de Exterior
Esc. 1:75

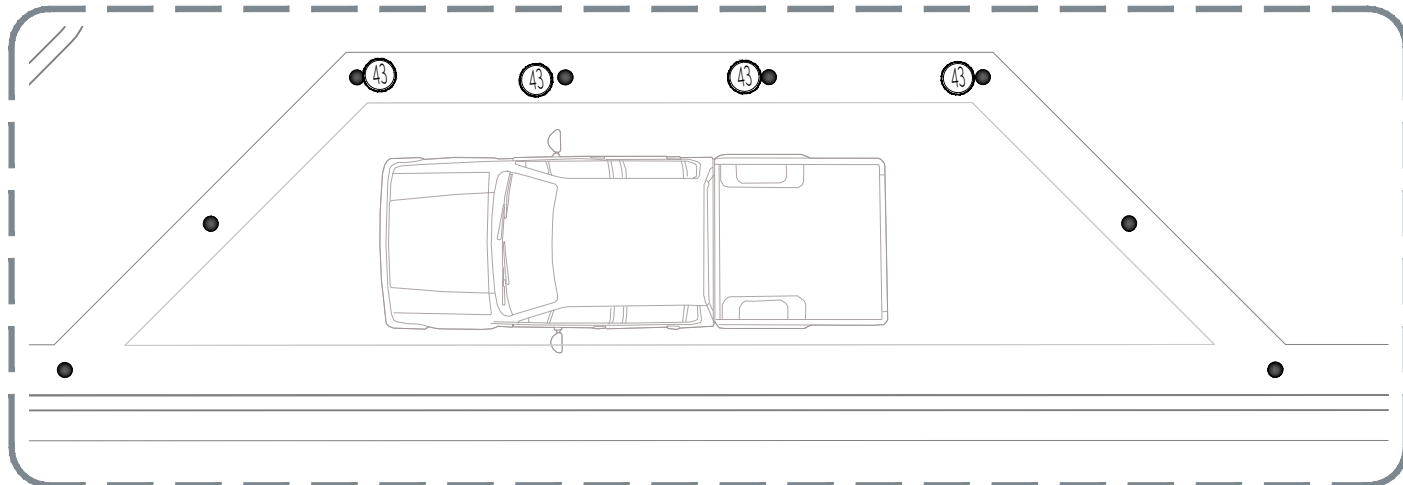


DT-BACC
Bahía de acceso, carga y descarga para comedor comunitario
Esc. 1:75

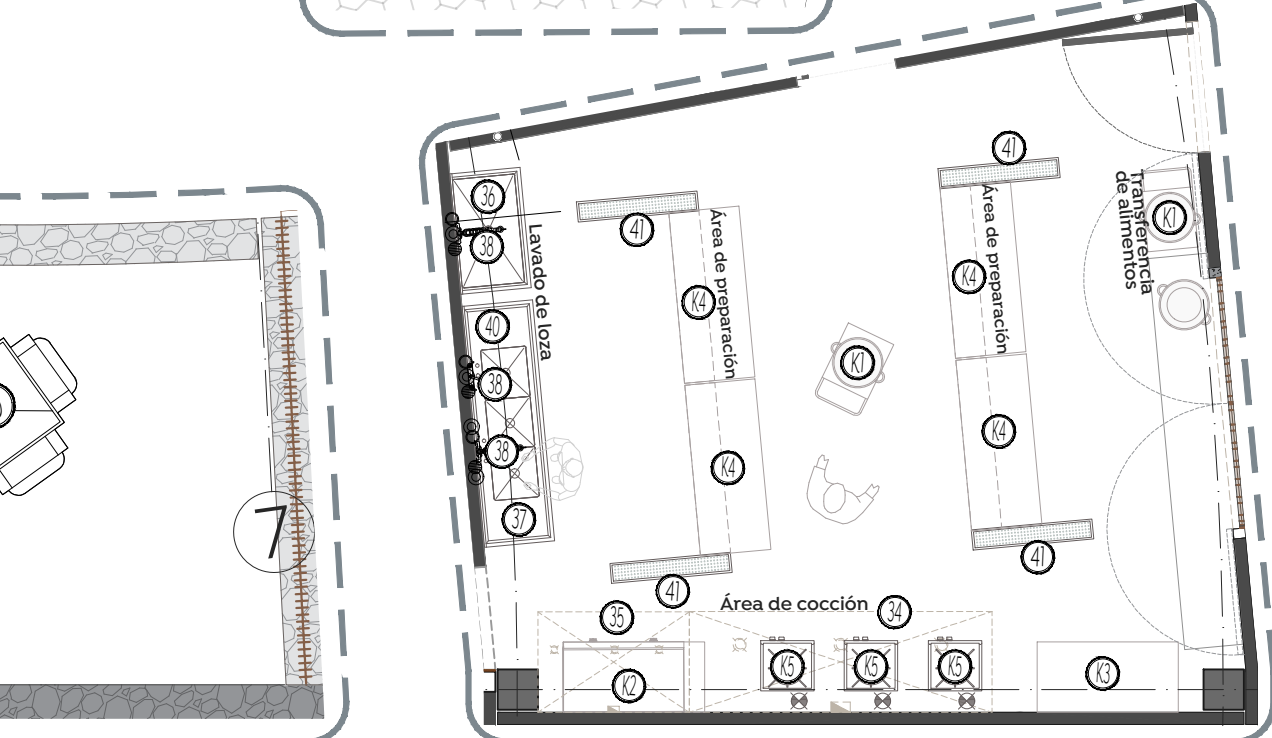

DT-CC
Cocina para comedor comunitario
Esc. 1:75

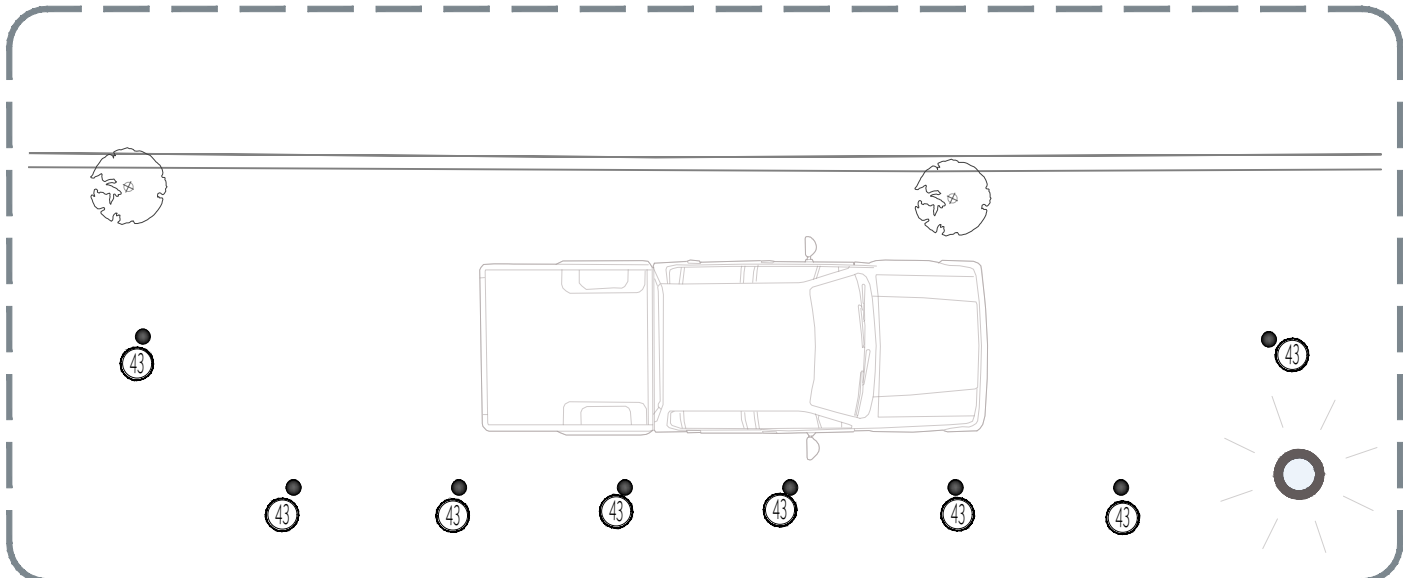

DT-BAHU
Bahía de acceso, carga y descarga para huertos urbanos
Esc. 1:75

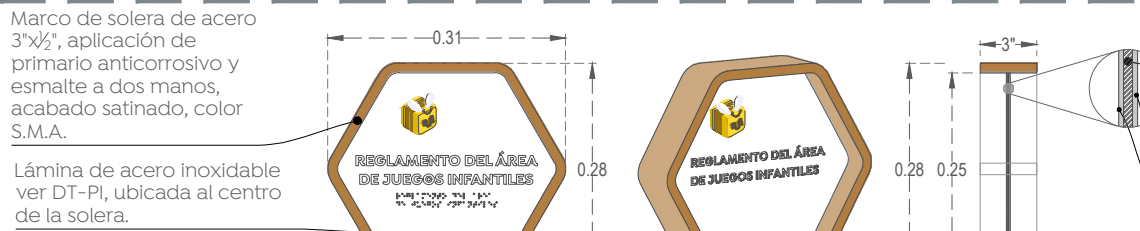

Hexágono Tipo A
Hexágono con placa fija
Esc. 1:10

Lámina de acero inoxidable Cal. 23

Marco de solera de acero 3"x2", aplicación de primario anticorrosivo y esmalte a dos manos, acabado satinado, color S.M.A.

Tipografía grabado láser superficial (0.5mm), rotulación a base de esmalte.

Texto informativo realizado con corte láser, relleno con pintura epoxica color S.M.A.

Redondo sólido de acero inoxidable 2" 3/8"

Arandela de buje en acero inoxidable, de 10mm interior, soldado a solera metálica

DT-PI
Detalle de placa informativa
Esc. 1:10

Lámina de acero inoxidable, Cal. 14, ver DT-PG

Marco de solera de acero 3"x2", aplicación de primario anticorrosivo y esmalte a dos manos, acabado satinado, color S.M.A.

Tipografía grabado láser superficial (0.5mm), rotulación a base de esmalte.

Texto informativo realizado con corte láser, relleno con pintura epoxica color S.M.A.

Redondo sólido de acero inoxidable 2" 3/8"

Arandela de buje en acero inoxidable, de 10mm interior, soldado a solera metálica

Hexágono Tipo B
Hexágono con placa giratoria
Esc. 1:10

Lámina de acero inoxidable Cal. 20

Marco de solera de acero 3"x2", aplicación de primario anticorrosivo y esmalte a dos manos, acabado satinado, color S.M.A.


Tipografía grabado láser superficial (0.5mm), rotulación a base de esmalte.

Texto informativo realizado con corte láser, relleno con pintura epoxica color S.M.A.


Redondo sólido de acero inoxidable 2" 3/8"

Arandela de buje en acero inoxidable, de 10mm interior, soldado a solera metálica

DT-PG
Lámina de acero inoxidable Cal. 14, tipografía con grabado láser superficial (0.5mm), rotulación realizado con esmalte color S.M.A.
Esc. 1:10

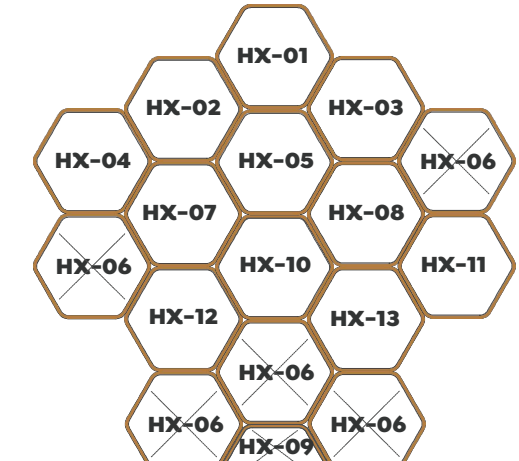

Disposición de reglamento
Esc. 1:20

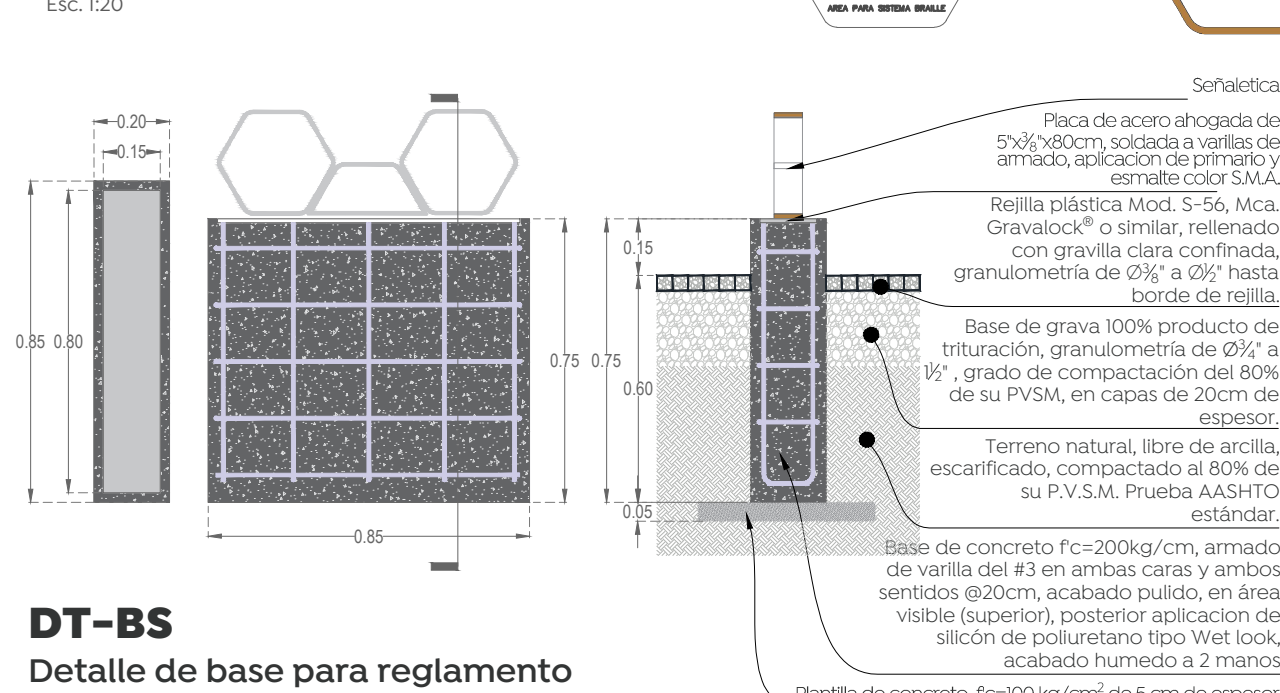

DT-BS
Detalle de base para reglamento
Esc. 1:20

HX-01
Tipo A

HX-02
Tipo A

HX-03
Tipo A

HX-04
Tipo B (Giratorio)

HX-05
Tipo B (Giratorio)

HX-06
Solo marco

HX-07
Tipo A

HX-08
Tipo A

HX-09
Solo marco de hexágono

HX-10
Tipo A

HX-11
Tipo B (Giratorio)

HX-12
Tipo A

HX-13
Tipo A

Placa de acero ahogada de 5"x6"x8cm, soldada a varillas de armazo, aplicación del primario y esmalte color S.M.A.

Rejilla plástica Mod. S-54, Meca Gravalock® o similar, relleno con grava 100% producido de trituración, granulometría de 60% a 100%, grado de compactación del 80% de su P.V.S.M. Prueba AASHTO estándar.

Terreno natural, libre de arcilla, escarificado, compactado al 80% de su P.V.S.M. Prueba AASHTO estándar.

Base de concreto f'c=200kg/cm, armado de varilla de #3 en ambas caras y ambos sentidos 8x20cm, acabado pulido, en área visible (superior), posterior aplicación de sílicon de poliuretano tipo Wet look, acabado húmedo a 2 manos

Plantilla de concreto, f'c=100 kg/cm² de 5 cm de espesor

Gobierno de Zapopan
Ciudad de las niñas y niños
Obras Públicas e Infraestructura
 Gestión Integral de la Ciudad

Macrolocalización:

Microlocalización:

Especificaciones:

Nombre del proyecto:
Construcción del Centro Comunitario denominado San Miguel, más obras complementarias, etapa 01, frente 02, ubicado en la colonia Vistas del Centinela, Municipio de Zapopan, Jalisco

Contenido del plano:

Equipamiento y Mobiliario de cocina, vialidades y juegos infantiles

No. Contrato:

DOPI-MUN-PP-IM-LP-063-2024

Director de Obras Públicas e Infraestructura:

Ing. Ismael Jáuregui Castañeda

Jefe de la Unidad de Estudios y Proyectos:

Arq. Edwin Aguiar Escatel

Jefe de área:

Responsable del proyecto:

Arq. Alejandro Tapia Olarra

Arq. Miguel A. Rivera Nava

Ubicación:

Confluencia de calles: Camino a la mesa, Carlos Rivera Aceves y Las Torres, en la colonia Vistas del Centinela, municipio de Zapopan, Jalisco

Norte:

Fecha: Junio 2024

Escala: Indicada

Acreditaciones: Metros

Revisión: 00

Clave: EQ-02

Número: