


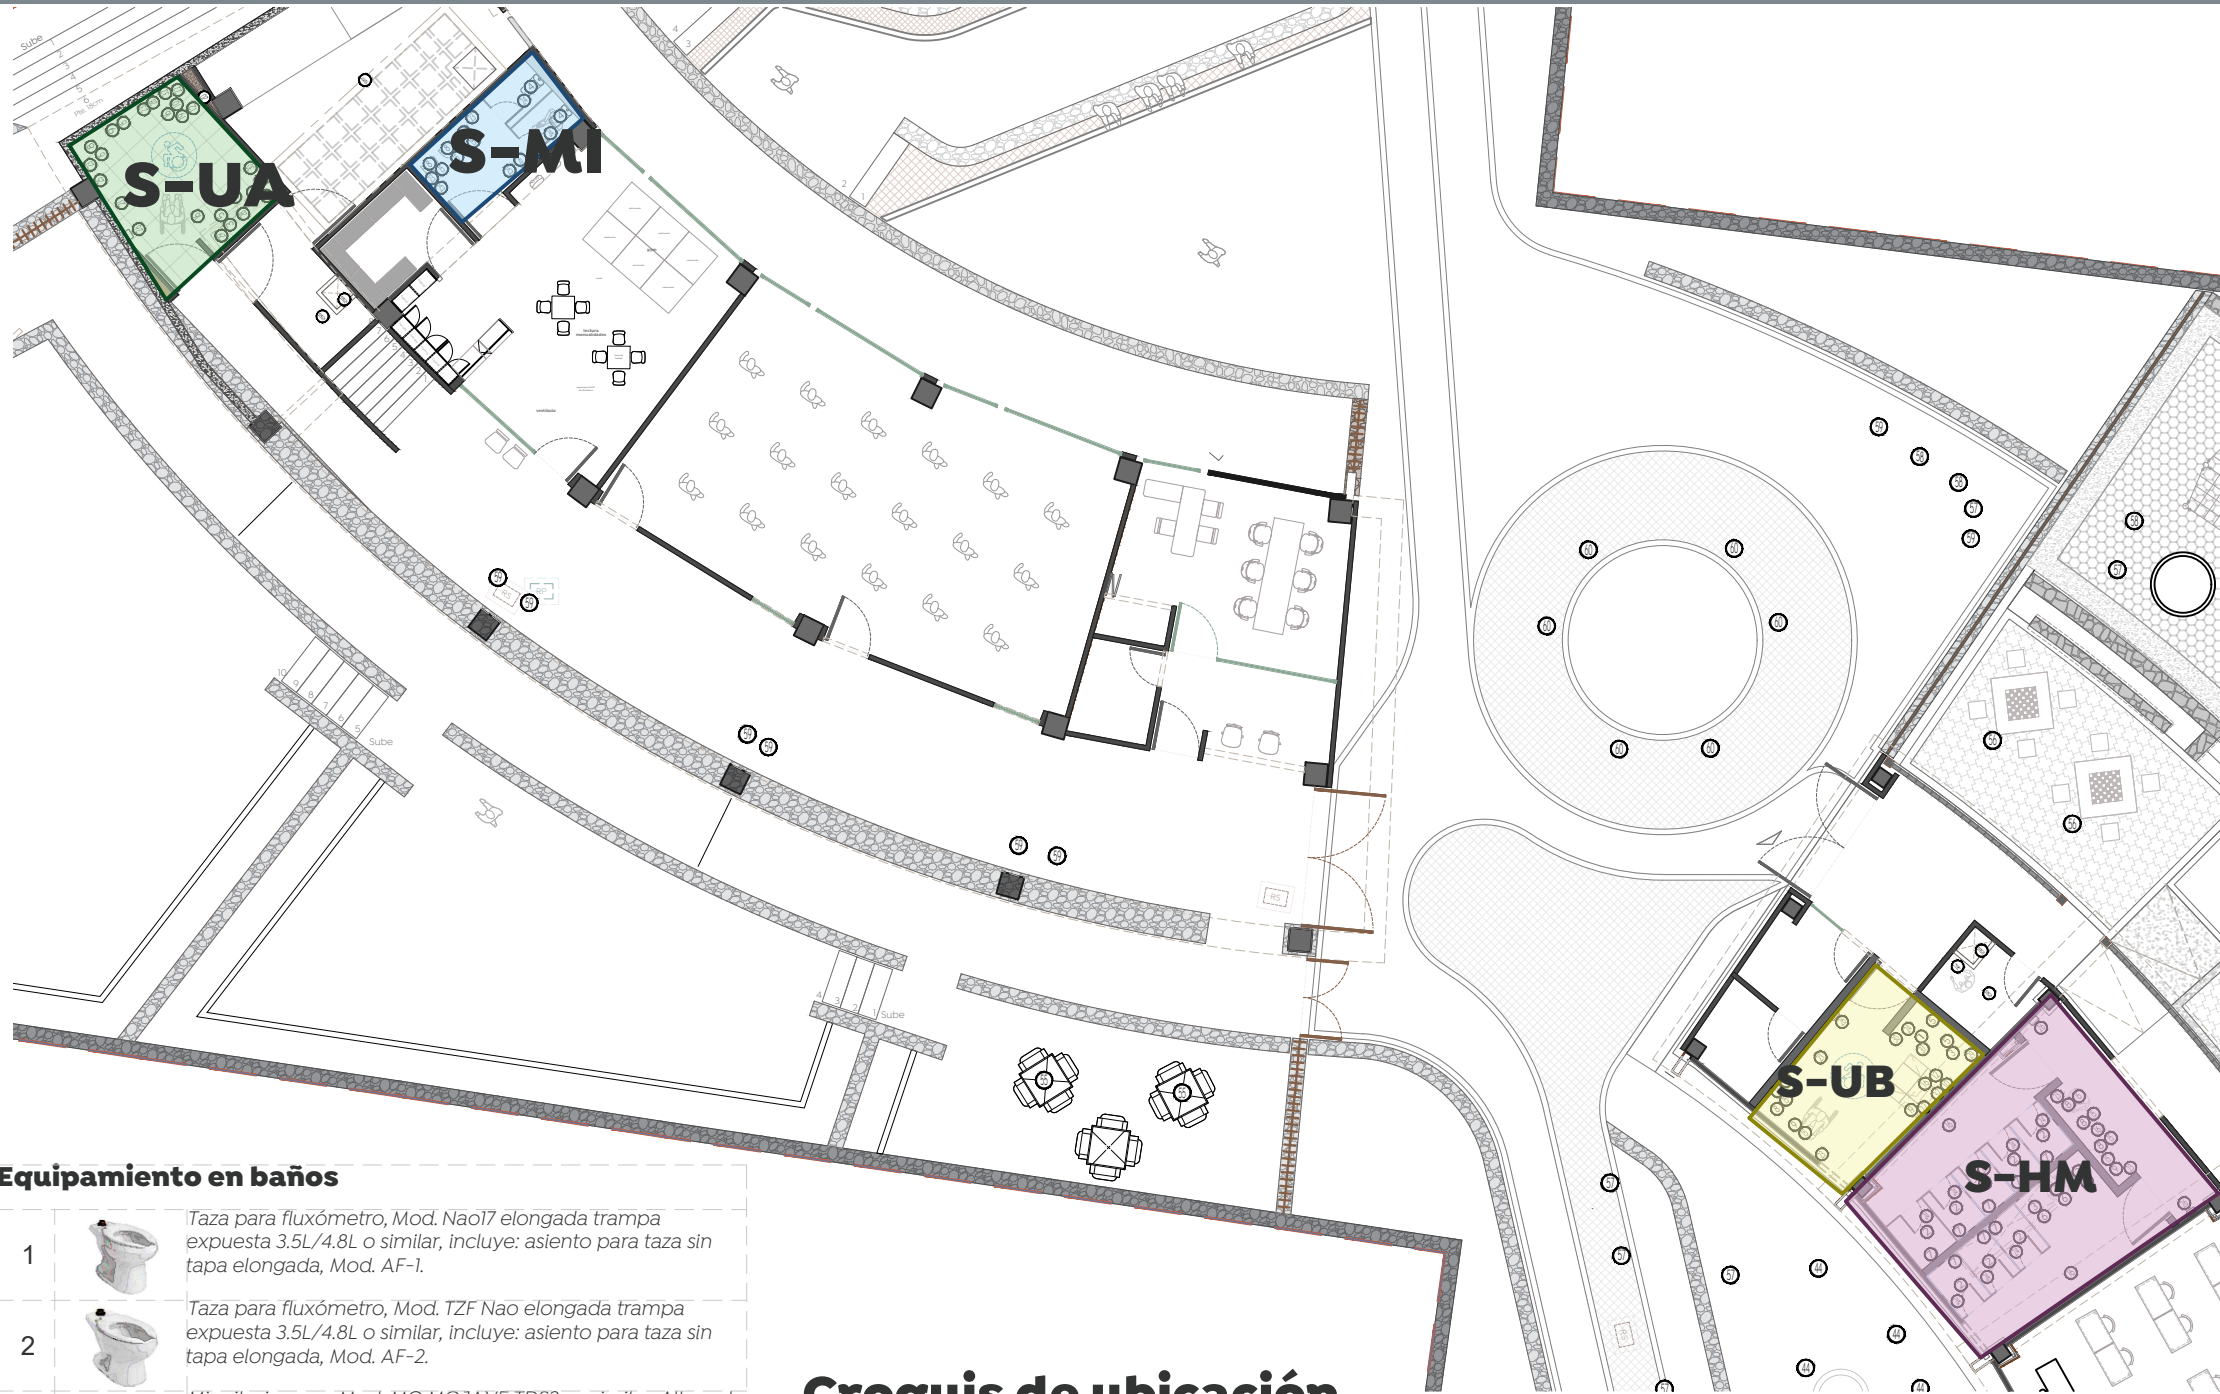


Equipamiento en baños

- 1 Taza para fluxómetro, Mod. Nao? elongada trampa expuesta 3.5/4.8, o similar. Incluye: asiento para taza sin tapa elongada, Mod. AF-1.
- 2 Taza para fluxómetro, Mod. 12? Nao elongada trampa expuesta 3.5/4.8, o similar. Incluye: asiento para taza sin tapa elongada, Mod. AF-2.
- 3 Mingitorio seco, Mod. MG MOJAVE TDSZ, o similar. Altura de instalación: 0.42 cm a salida sanitaria.
- 4 Inodoro, taza y tanque Olímpia, Mod. WC Olímpia. Incluye: asiento para wc ATR-1, Mod. ATR-1.
- 5 Fluxómetro para taza flux nao o nao? de sensor electrónico de corriente, Mod. FC-10-38-3.5, Spud de 38 mm 3.5 lbs. por descarga.
- 6 Fluxómetro para mingitorio de pedal aparente, spud de 19 mm 0.5 lbs. por descarga. Mod. 310-19-0.5.
- 7 Fluxómetro para WC, de pedal expuesto, spud de 38 mm, 3.2 lbs. por descarga. Mod. 310-38-0.5.
- 8 Llave de lavabo tipo economizadora a pared. Mod. tv-121-19.
- 9 Llave ecológica, Mod. Kragen con sensor para lavabo. SKU: 25.2505.21.
- 10 Suministro e instalación de regadera de Manual redonda con desviador de plato ancho RM-14.
- 11 Llave de lavabo alcátraz, Mod. HM-17.
- 12 Monomando para regadera o tina sin desviador, Mod. E-59.
- 13 Regadera completa spacio, Mod. REC-SP-01.
- 14 Llave para manguera de compresión de 1/2", Mod.19CCR.
- 15 Césped para lavabo sin contra 1 1/2" de diámetro, Mod. TV-017.
- 16 Coladera rectangular de una boca, desagüe de contorno rectangular para inserto cerámico máximo de 10 mm. Sello hidráulico. No permite el paso de malos olores. Mod. 24-RH-L.
- 16A Coladera rectangular grande con campana, Mod. 27H-L.
- 17 Coladera de rejilla red campana de 4", Mod. 25H.
- 18 Coladera vertical, corta de una boca para inserto cuadrado de 3.9" x 3.9", Mod. 22V-GH-U.
- 18A Coladera para piso de una boca, Mod. 24.
- 19 Gancho multiusos reforzado, Mod. 266.
- 20 Jabonera de rejilla, Mod. Rej-01.
- 21 Suministro y colocación de estación horizontal para cambio de pañales, fabricado con polipropileno de alta densidad para reducir la absorción de la humedad, Mod. AV10000.
- 22 Suministro y colocación banca plegable para baño, elaborada en plástico resistente, estructura de acero esmaltado color blanco, altura ajustable en 7 niveles, de 50 x 30 cm, capacidad de 100 kg. Mod. BNA0062, Cod. HOE000A4497.
- 23 Dosificador de jabón líquido, Mod. Futura ACS3050. Altura de instalación: 1.05 m de piso terminado al borde inferior.
- 24 Dispensador de papel higiénico acero inoxidable, Mod. Futura AE25000. Altura de instalación: 0.7m de piso terminado al borde inferior.
- 25 Dispensador palanca de papel higiénico en continuo, Mod. AG2401. Altura de instalación: 0.7m de piso terminado al borde inferior.
- 26 Secador de manos con sensor de corriente en acero inoxidable cromado, Mod. MB-1012 turbo.
- 27 Espejo flotado medidas de 0.80 x 1.30 cm, espesor de 6mm biselado. Altura de instalación: 1.10m soportado por bastidor de perfil cuadrado de aluminio de 1/2"x0.044 mm, color natural.
- 28 Gancho doble de latón cromado.
- 29 Barra recta de seguridad para urnal de 56 cm, con tapas de brida redondas en acero inoxidable de 1 1/2" Ø Cal. 18.
- 30 Barra de seguridad angular derecha o izquierda de 81 cm, x 35 cm, Mod. B-062-S.
- 31 Barra abatible derecha / izquierda 840mm, Mod. AV4840, o similar. Altura de instalación: 0.80m de piso terminado al borde inferior.
- 32 Barra pared recta derecha / izquierda de 50 cm, x 81 cm x 10.5 cm, Mod. AV4500, o similar. Altura de instalación: 0.8m de piso terminado al borde inferior.
- 33 Toallero barra de latón de 40 cm, Mod. AW10240.


Croquis de ubicación

Área de Sanitarios
Esc. 1:200

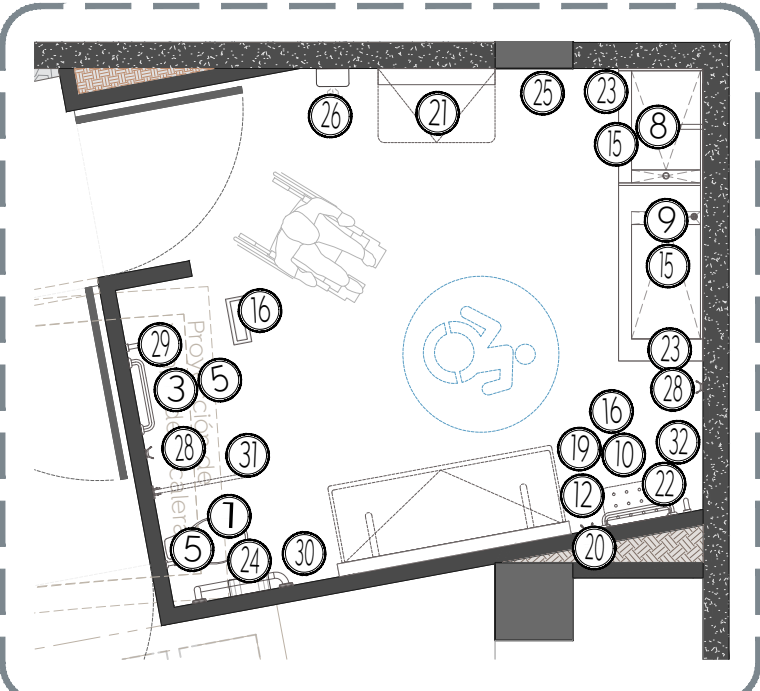


S-UA

Sanitario universal en módulo A
Esc. 1:50

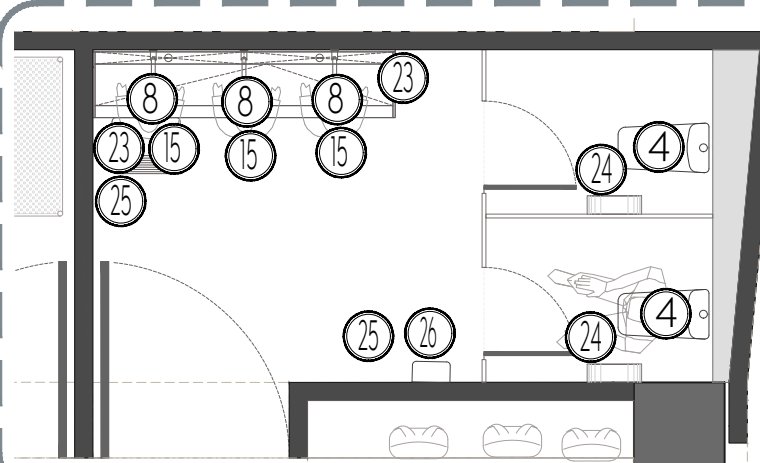


S-MI

Sanitario mixto de infancias
Esc. 1:50

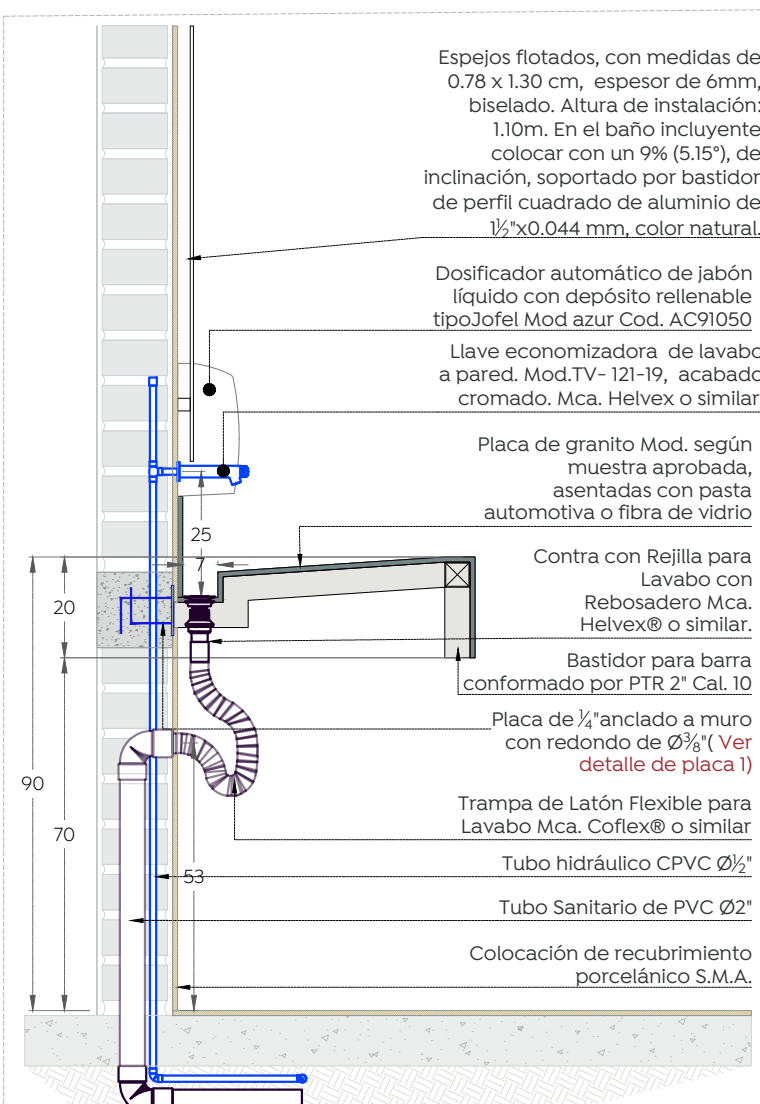


Corte A-A"

Área de sanitarios Colmena San Miguel
Esc. 1:15

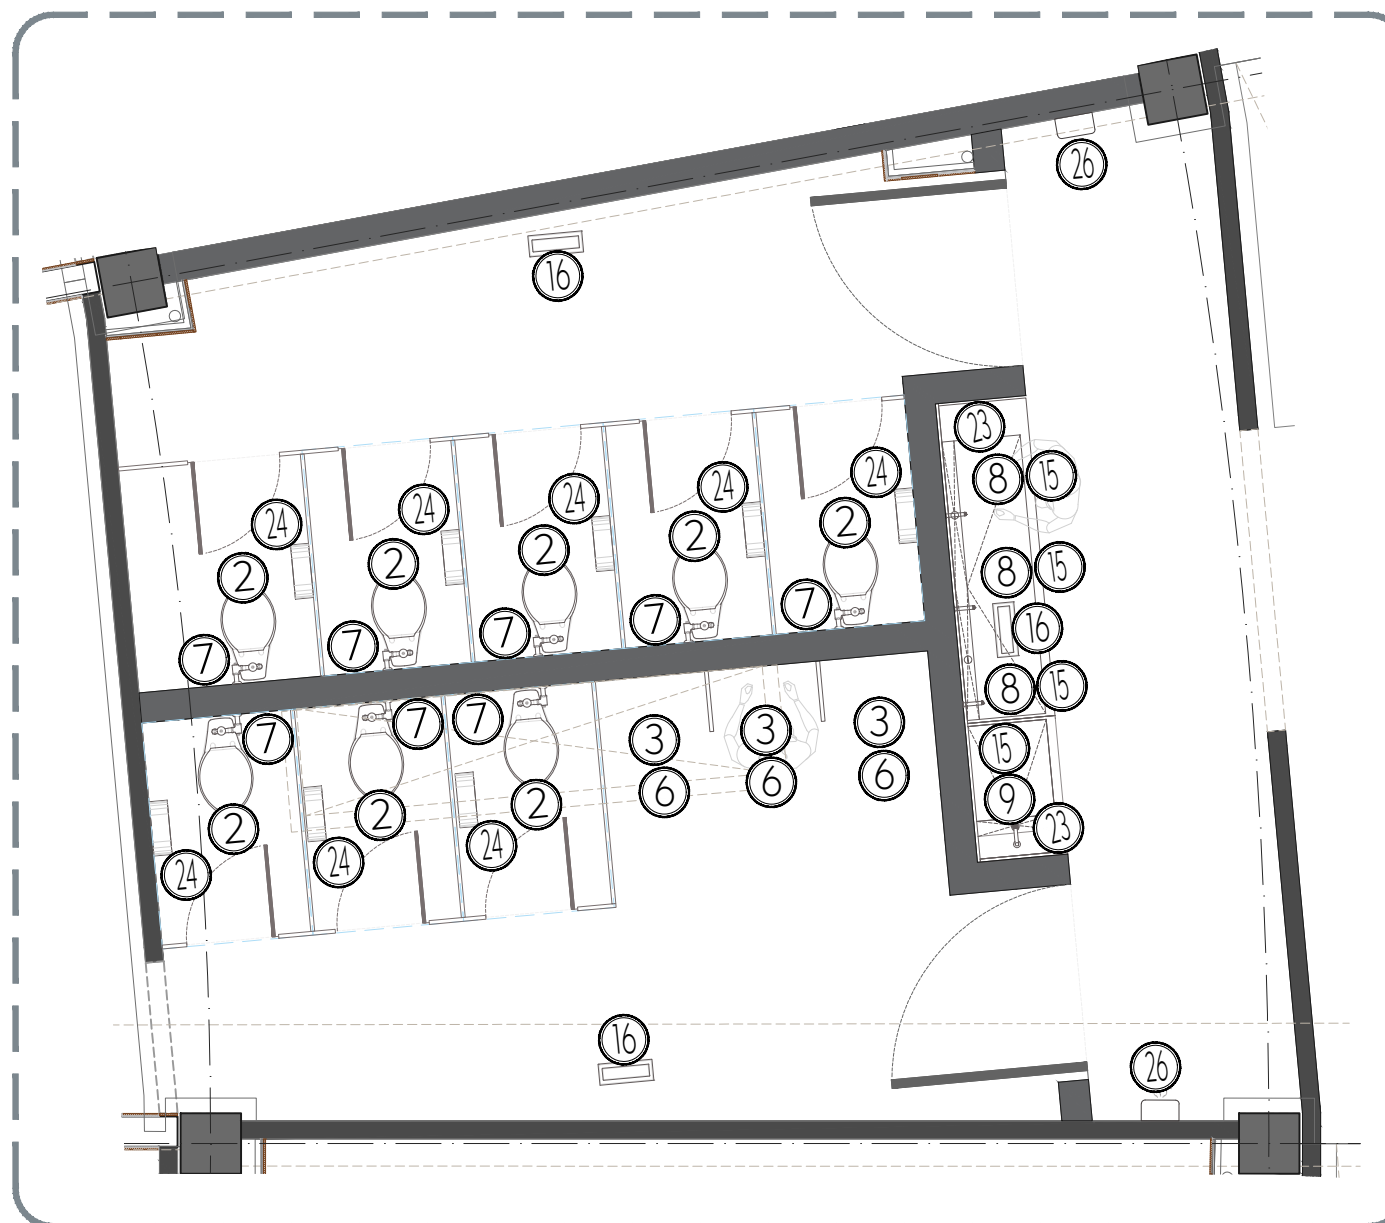


S-HM

Sanitarios de hombres y mujeres
Esc. 1:50

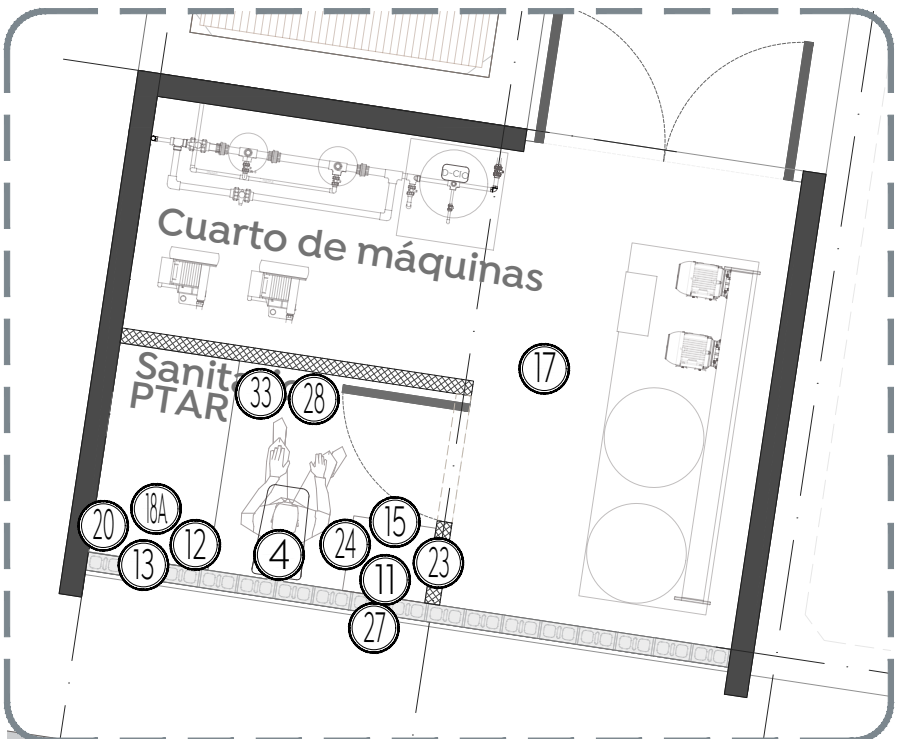

CM-PT


Cuarto de máquinas en planta de tratamiento
Esc. 1:50

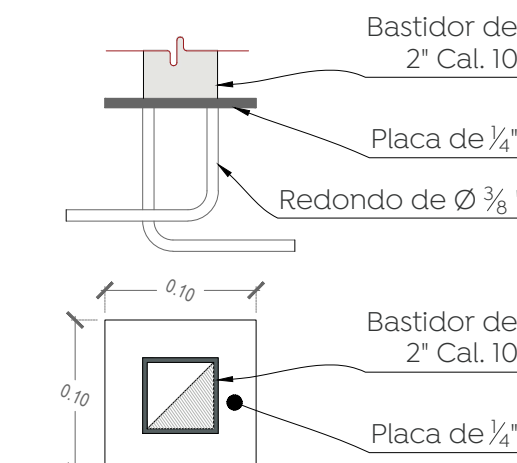

Detalle de placa 1


Placa de 1/4" anclado a muro con redondo de Ø 3/8". Incluye: soldadura, dos manos de primario anticorrosivo, dos manos de esmalte alquidálico color S.M.A.

Esc. 1:5

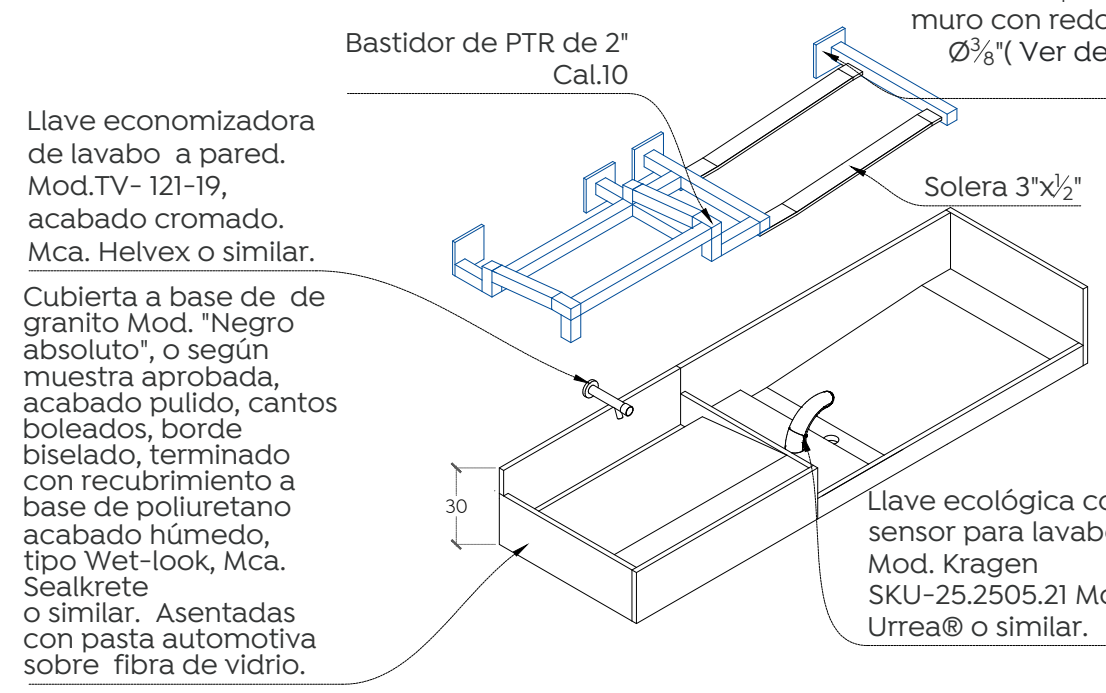




Barra para sanitario universal Modulo A

Alzado de sanitarios Colmena San Miguel
Esc. 1:30

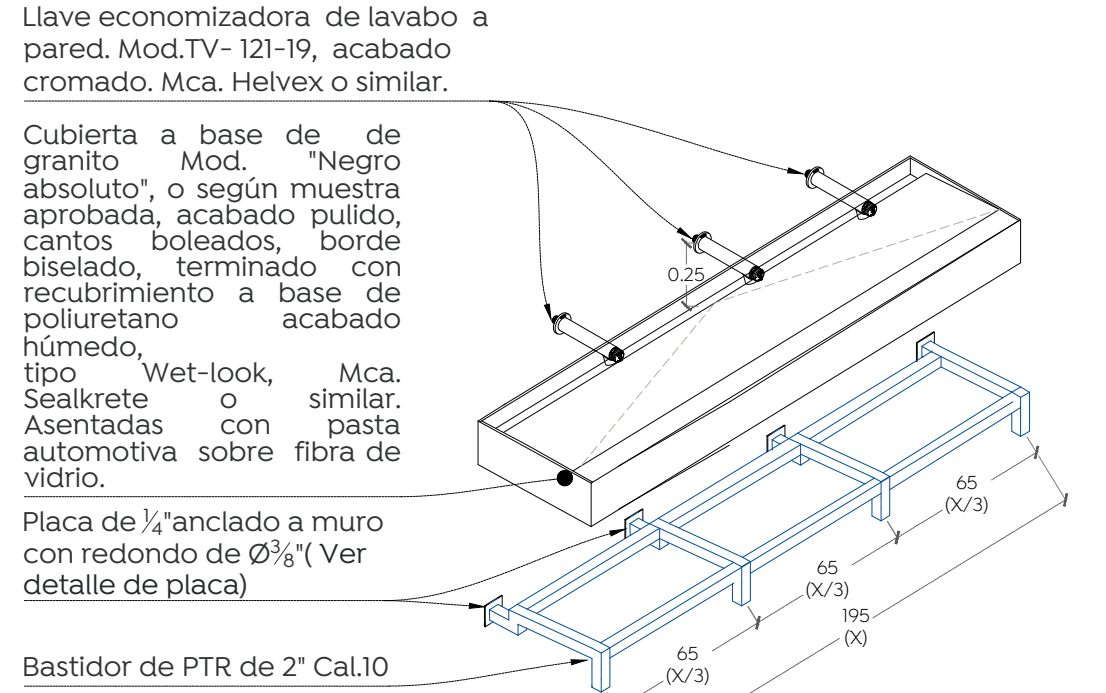


Barra de sanitario infantil mixto

Vista axonométrica
Esc. 1:30

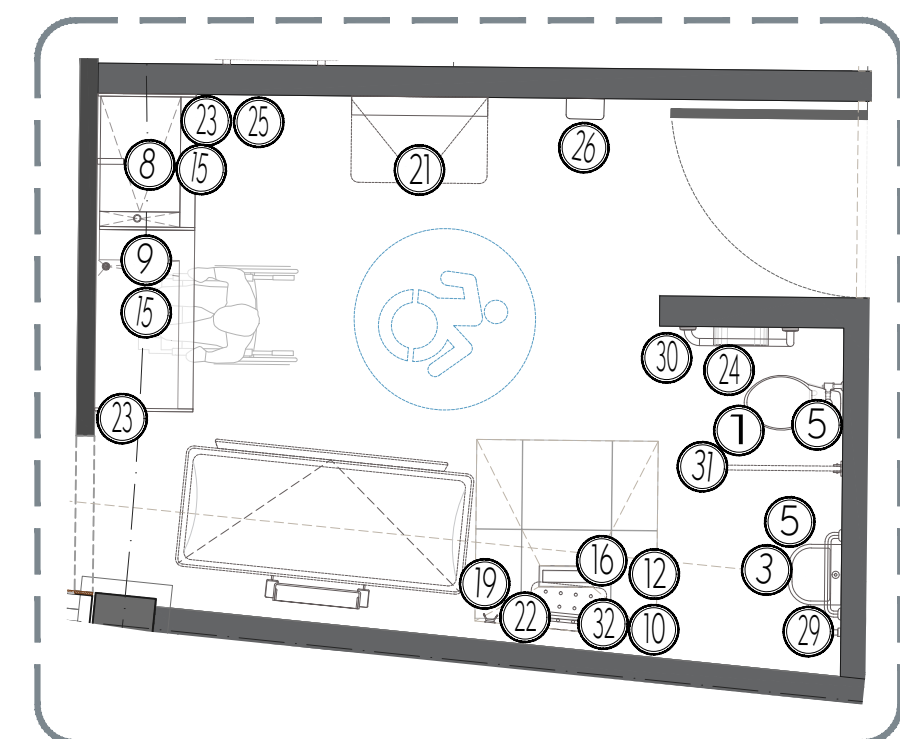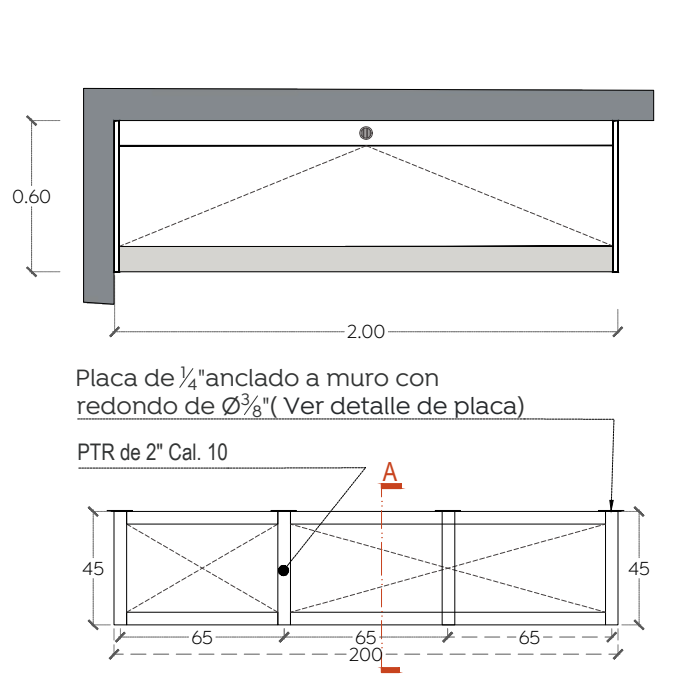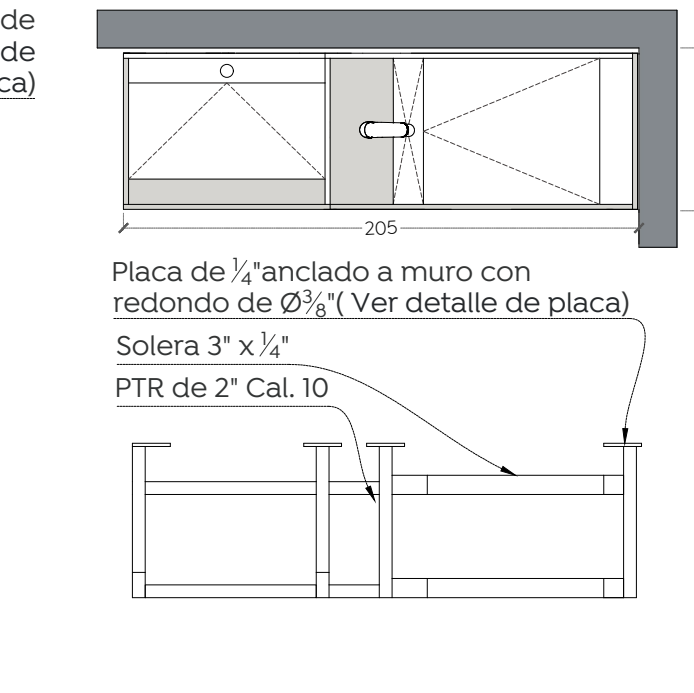



S-UB

Sanitario universal en módulo B
Esc. 1:50

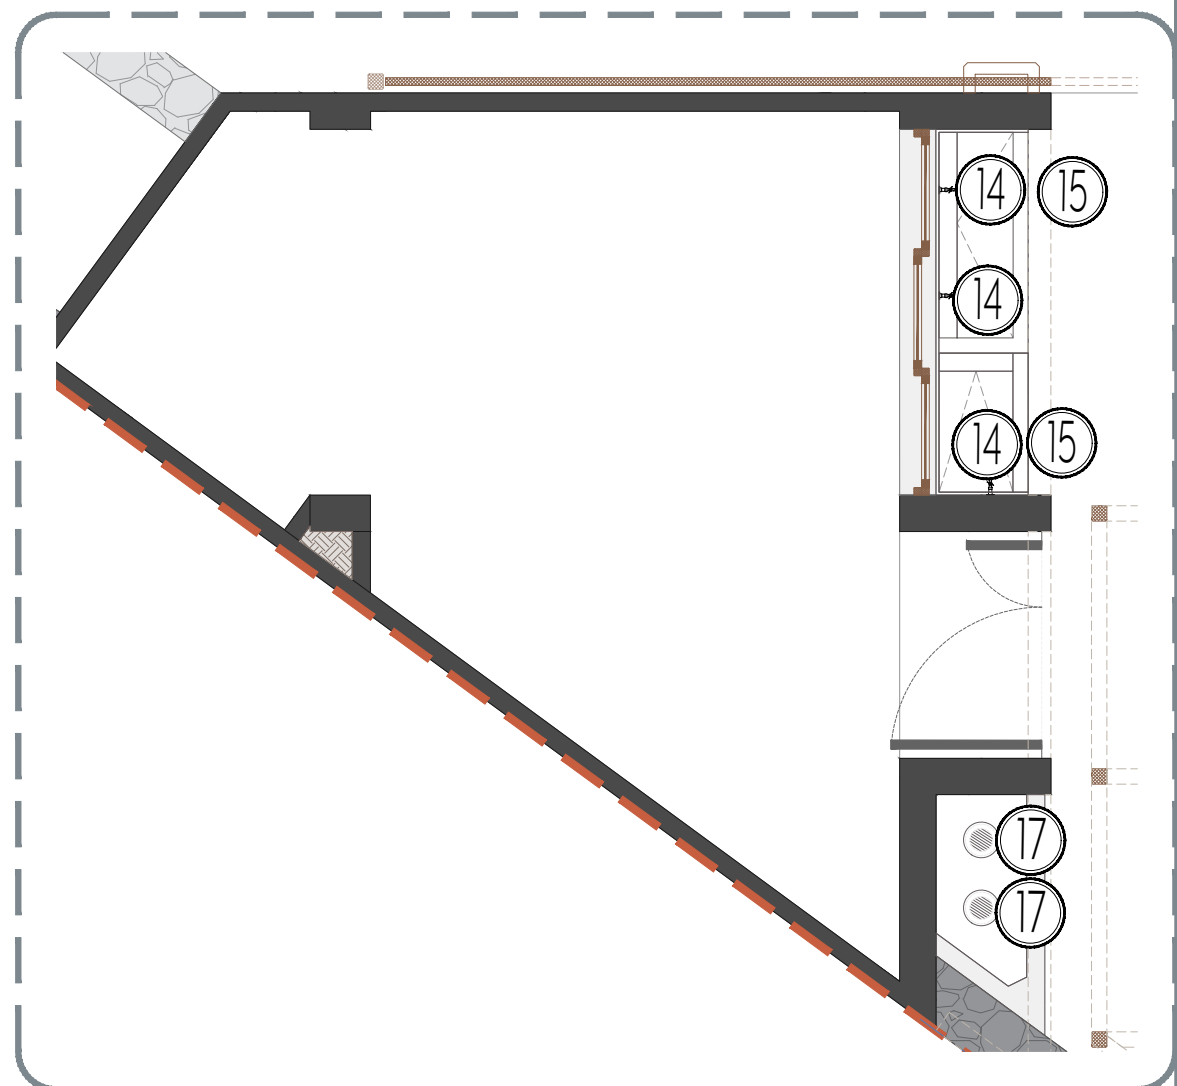



Barra de huerto

Huerto urbano
Esc. 1:50

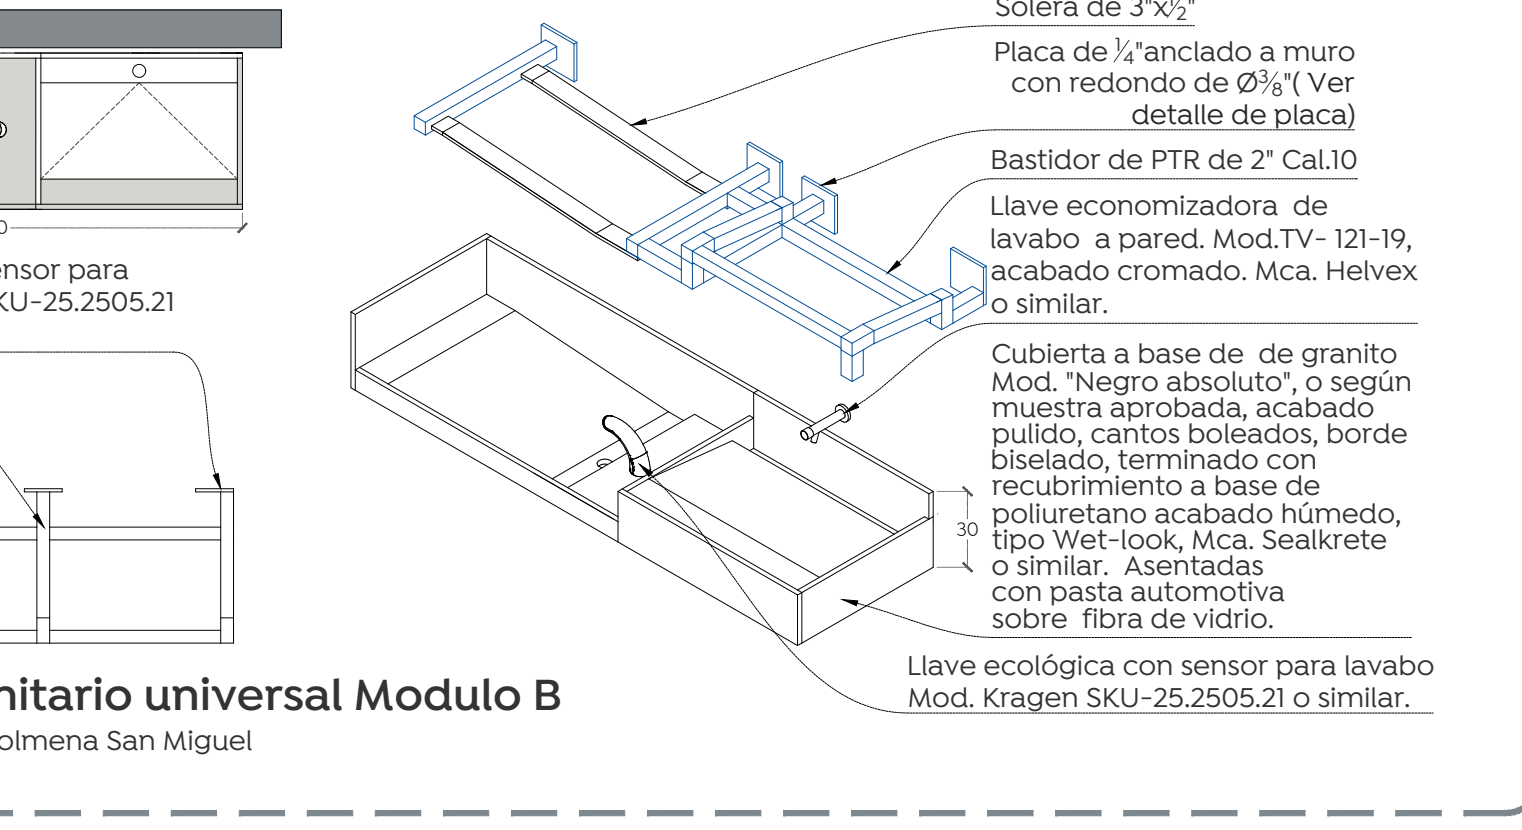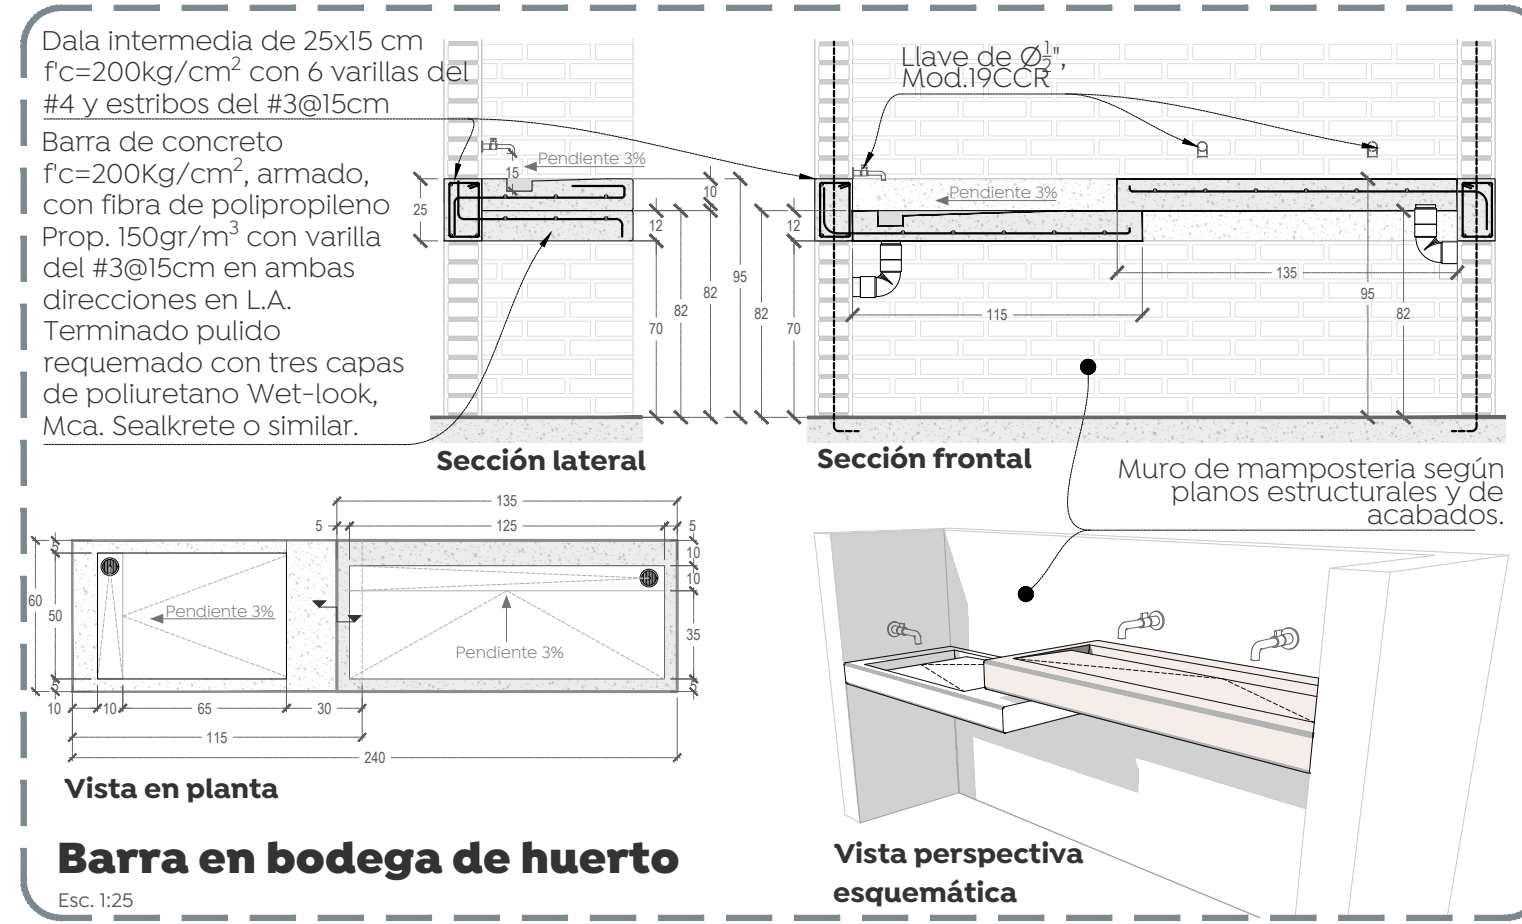

Barra de lavabo en sanitarios mixtos

Módulo B
Esc. 1:30

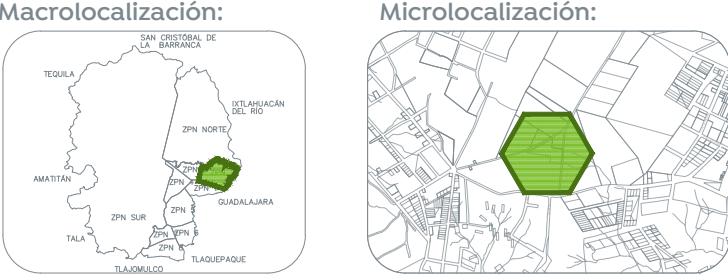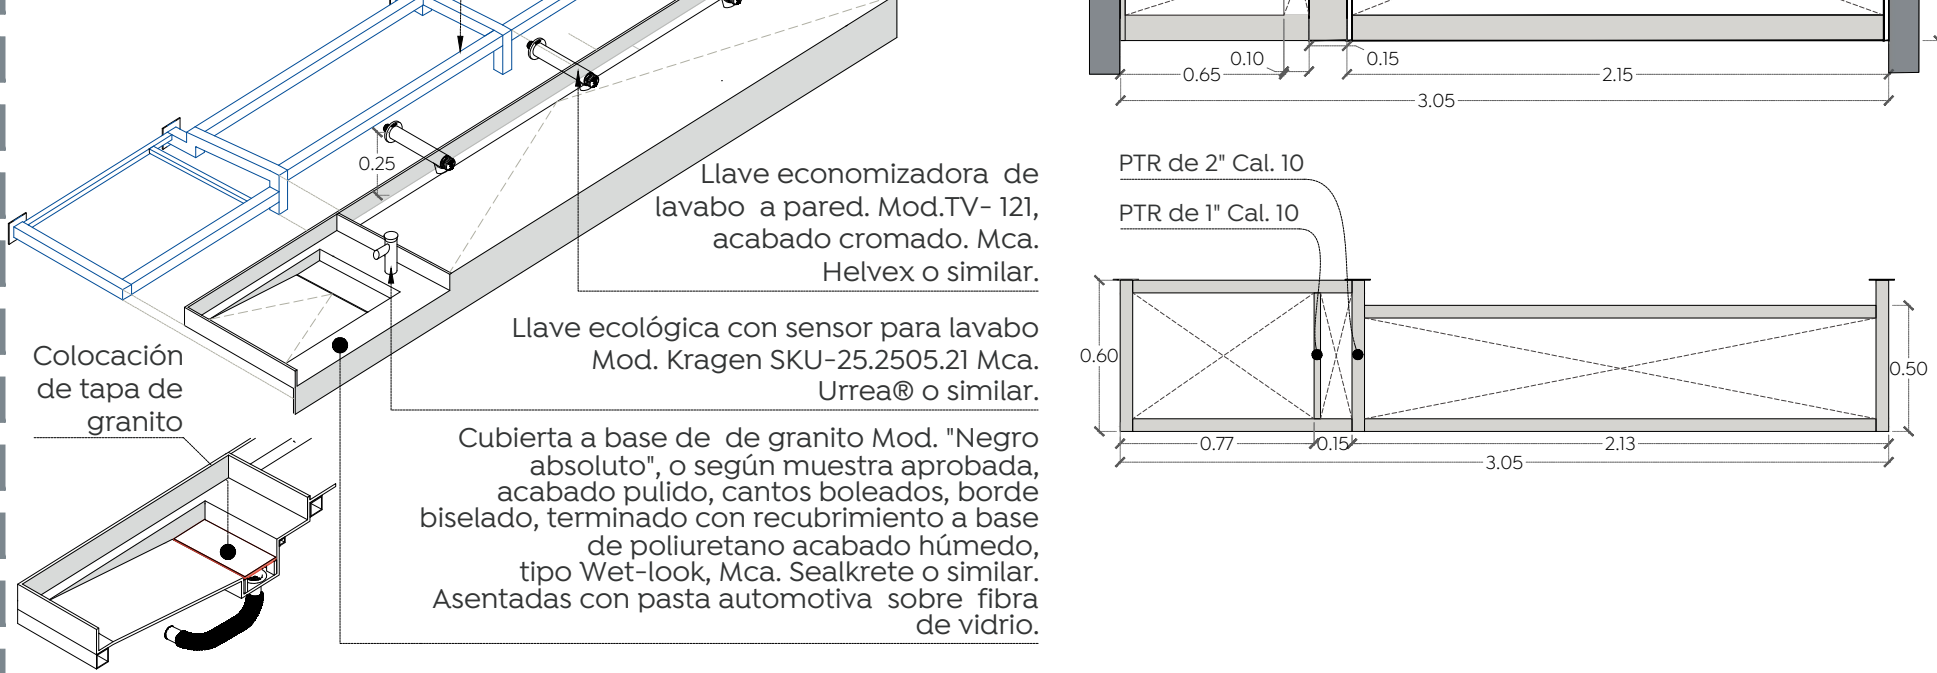

Especificaciones:

Nombre del proyecto:
Construcción del Centro Comunitario denominado San Miguel, más obras complementarias, etapa 01, frente 01, ubicado en la colonia Vistas del Centinela, Municipio de Zapopan, Jalisco

Contenido del plano:

Equipamiento y Mobiliario Sanitario.

No. Contrato:

DOPI-MUN-PP-IM-LP-062-2024

Director de Obras Públicas e Infraestructura:

Ing. Ismael Jáuregui Castañeda

Jefe de la Unidad de Estudios y Proyectos:

Arq. Edwin Aguiar Escatel


Jefe de área:

Responsable del proyecto:


Arq. Alejandro Tapia Olarra Arq. Miguel A. Rivera Nava

Ubicación:
Confluencia de calles: Camino a la mesa, Carlos Rivera Aceves y Las Torres, en la colonia Vistas del Centinela, municipio de Zapopan, Jalisco

Norte: Fecha: Junio 2024
Escala: Indicada
Acotaciones: Metros Clave: Número:
Revisión: 00 EQ-01

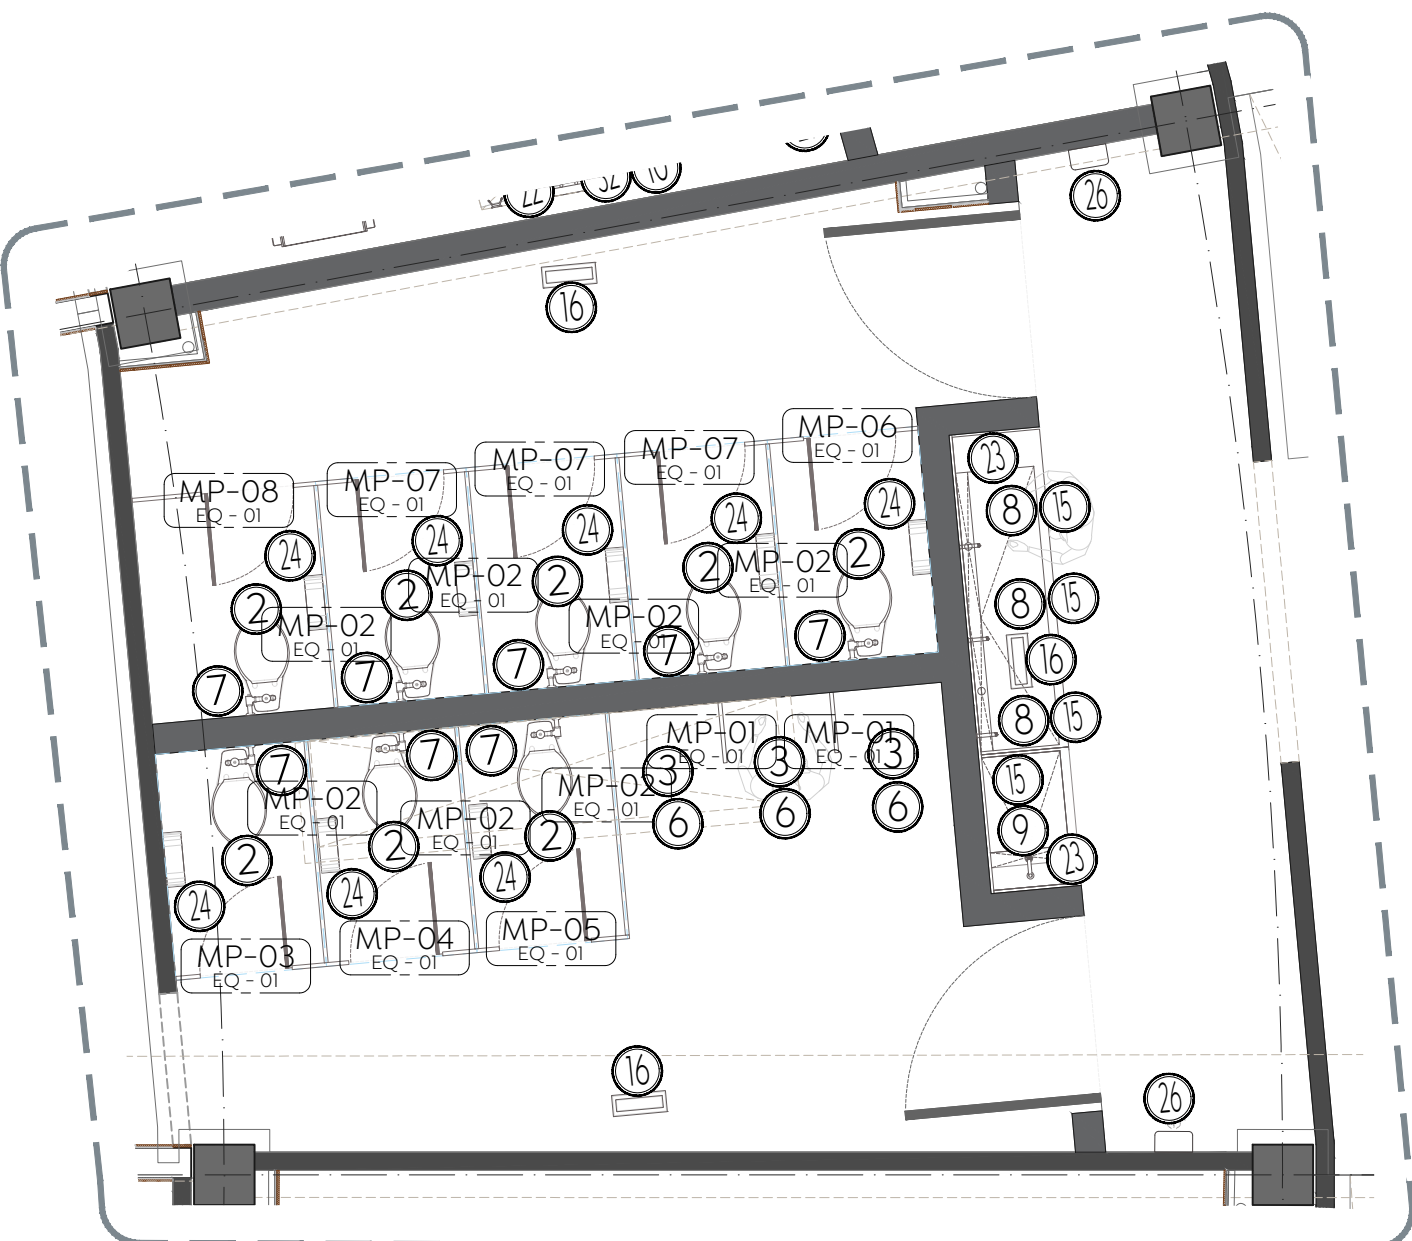


Croquis de ubicación
Área de Sanitarios de Hombres y Mujeres
Esc. 1:50

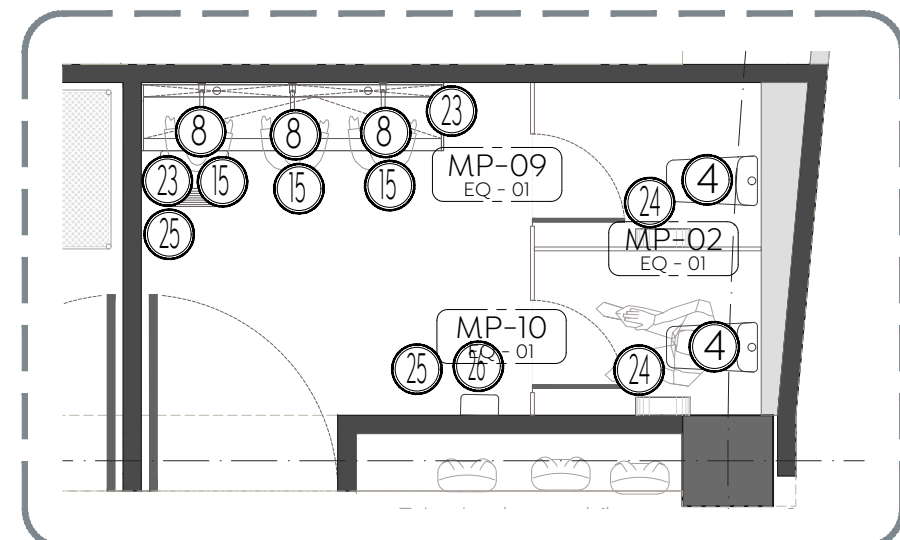


Croquis de ubicación
Área de Sanitarios Infantiles Mixtos
Esc. 1:50




MP-02
Mampara divisoria
Esc. 1:30
Mampara divisoria para módulos de sanitarios, con medidas totales de 1.50 x 1.50 m elaborada de sólido fenólico color S.M.A. Incluye herrajes de acero inoxidable.

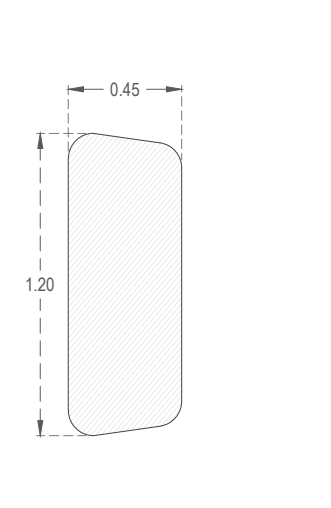


MP-01
Mampara de baños
Esc. 1:30
Mampara de mingitorio en medidas totales de 0.45 x 1.20 m elaborada de sólido fenólico, color S.M.A. Incluye herrajes de acero inoxidable.

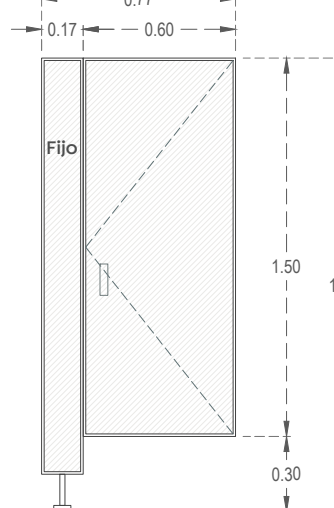


MP-03
Mampara de baños hombres
Esc. 1:30
Mampara de baño en medidas totales de 0.77 x 1.80 m elaborada de sólido fenólico, color S.M.A. Incluye herrajes de acero inoxidable.

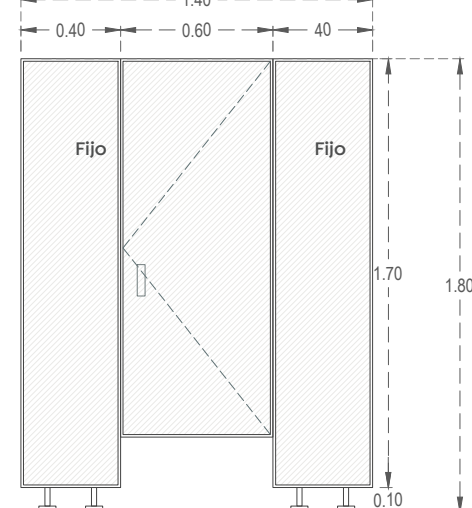


MP-04
Mampara de baños hombres
Esc. 1:30
Mampara de baño en medidas totales de 1.40 x 1.80 m elaborada de sólido fenólico, color S.M.A. Incluye herrajes de acero inoxidable.

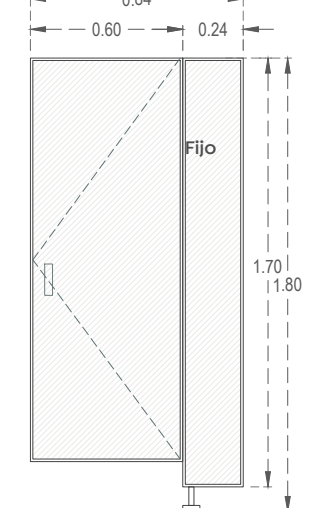


MP-05
Mampara de baños hombres
Esc. 1:30
Mampara de baño en medidas totales de 0.84 x 1.80 m elaborada de sólido fenólico, color S.M.A. Incluye herrajes de acero inoxidable.

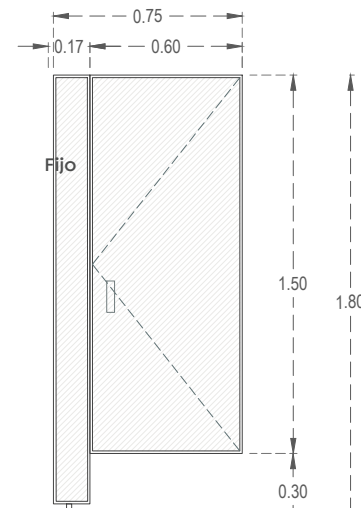


MP-06
Mampara de baños
Esc. 1:30
Mampara de baño en medidas totales de 0.75 x 1.80 m elaborada de sólido fenólico, color S.M.A. Incluye herrajes de acero inoxidable.

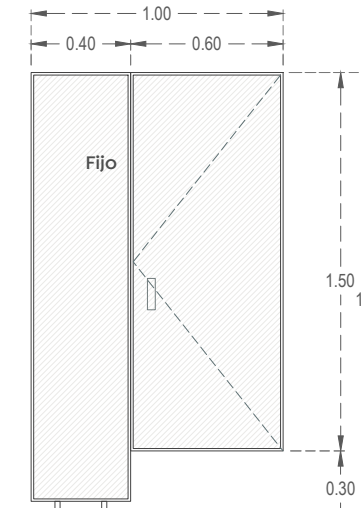


MP-07
Mampara de baños
Esc. 1:30
Mampara de baño en medidas totales de 1.40 x 1.80 m elaborada de sólido fenólico, color S.M.A. Incluye herrajes de acero inoxidable.

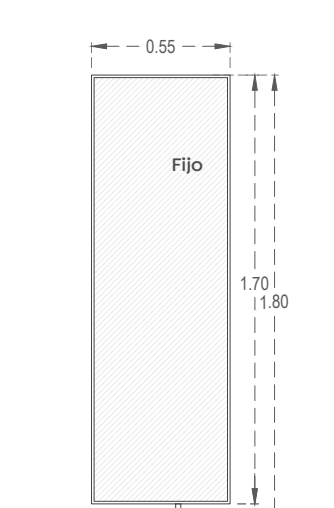


MP-08
Mampara de baños
Esc. 1:30
Mampara de baño en medidas totales de 0.55 x 1.80 m elaborada de sólido fenólico, color S.M.A. Incluye herrajes de acero inoxidable.

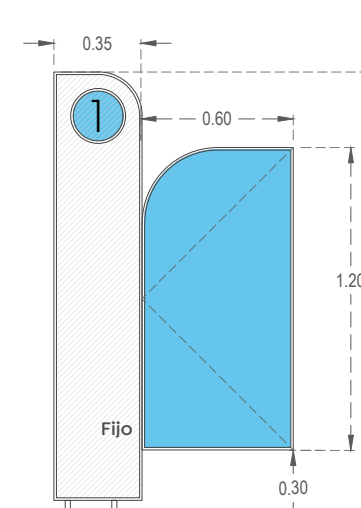


MP-09
Mampara de baños niños
Esc. 1:30
Mampara de baño en medidas totales de 1.35 x 1.80 m elaborada de sólido fenólico, color PANTONE 115-8C. Incluye herrajes de acero inoxidable.

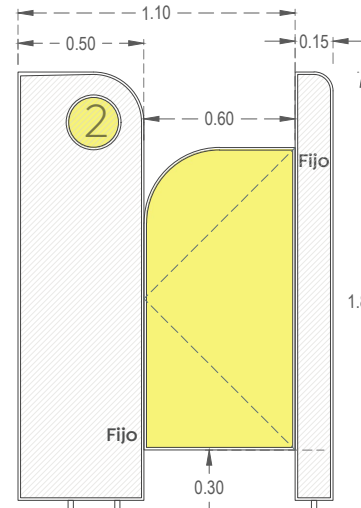


MP-10
Mampara de baños niñas
Esc. 1:30
Mampara de baño en medidas totales de 1.40 x 1.80 m elaborada de sólido fenólico, color PANTONE 115-8C. Incluye herrajes de acero inoxidable.

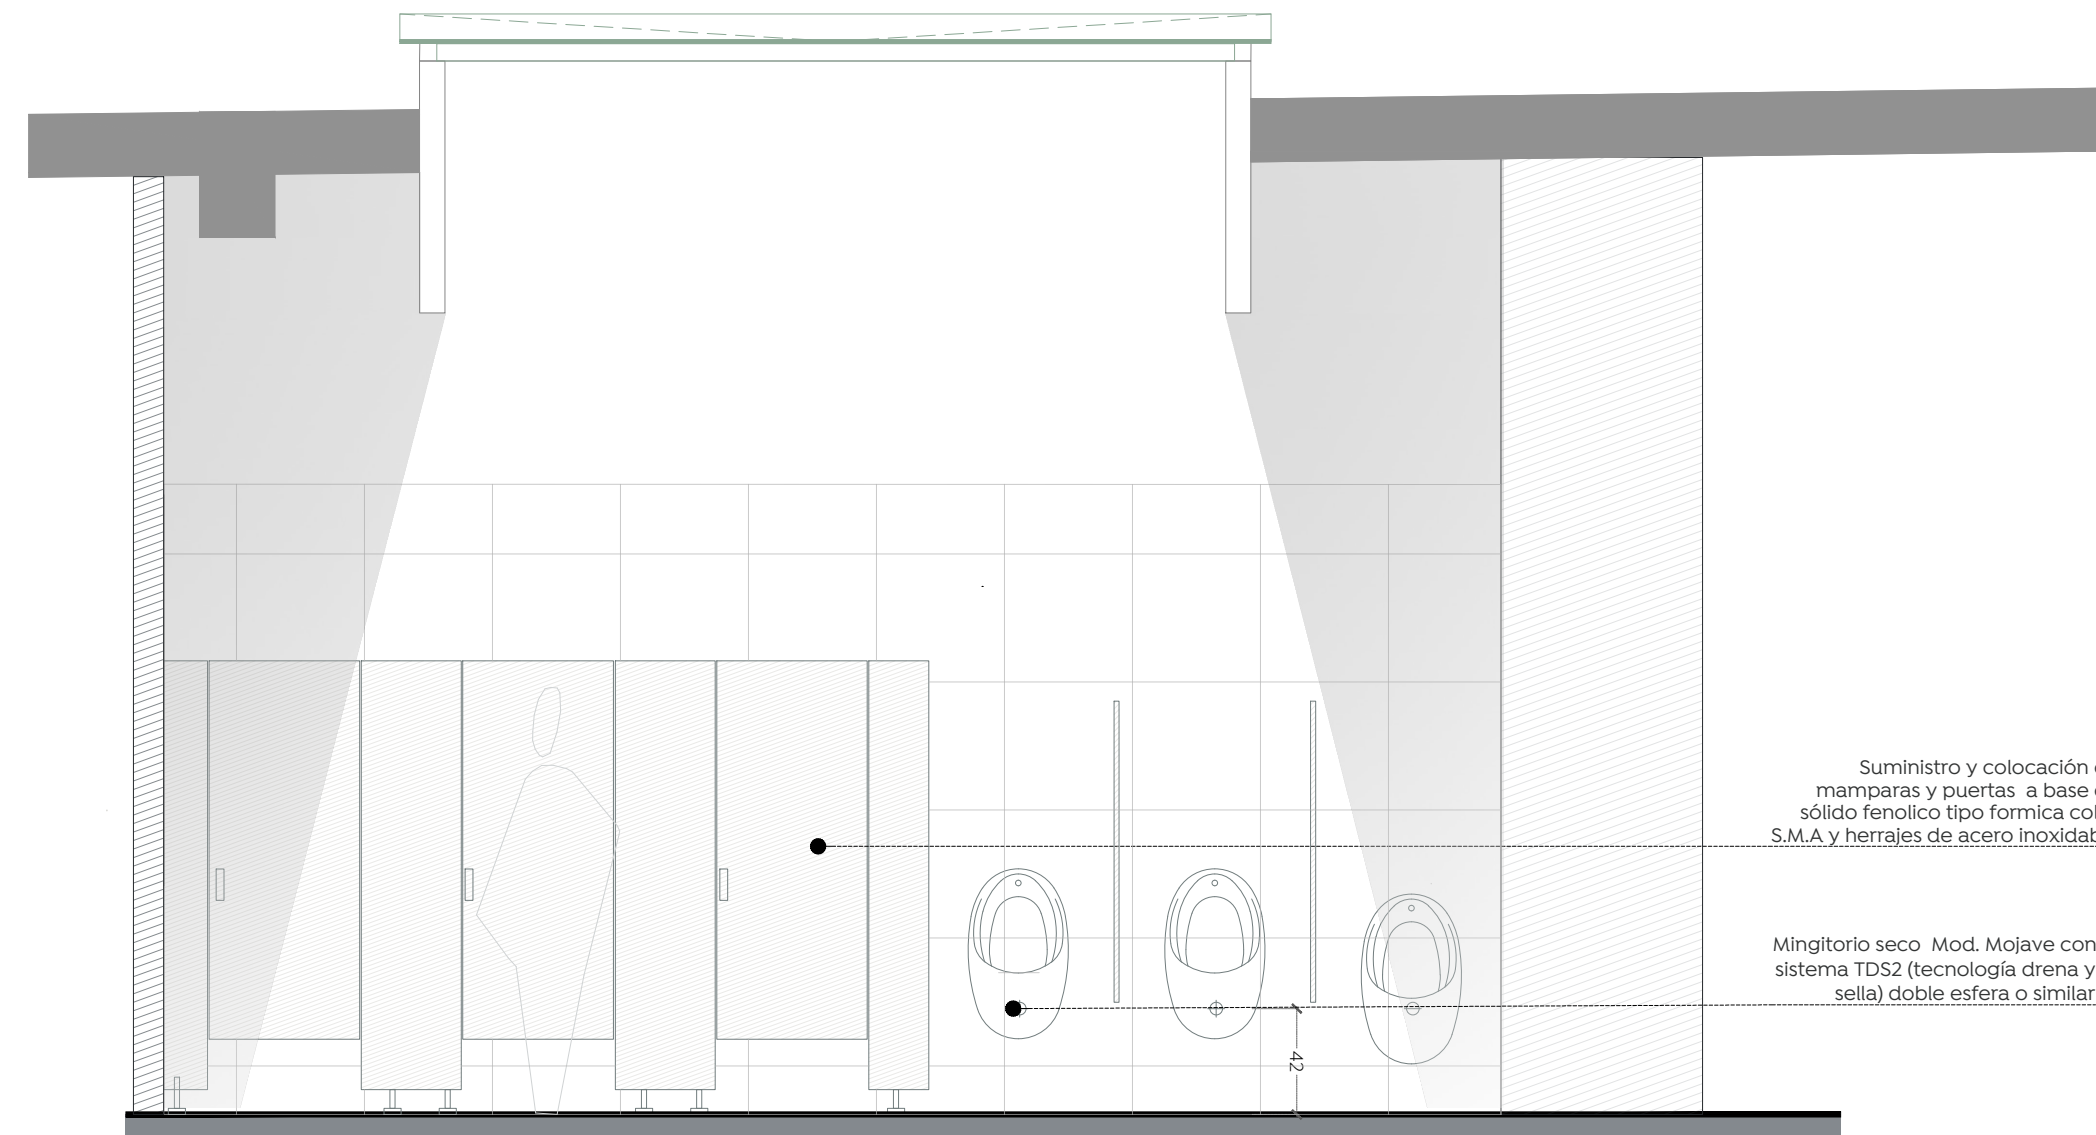


Sanitarios Hombres
Alzado de sanitarios Colmena San Miguel
Esc. 1:30

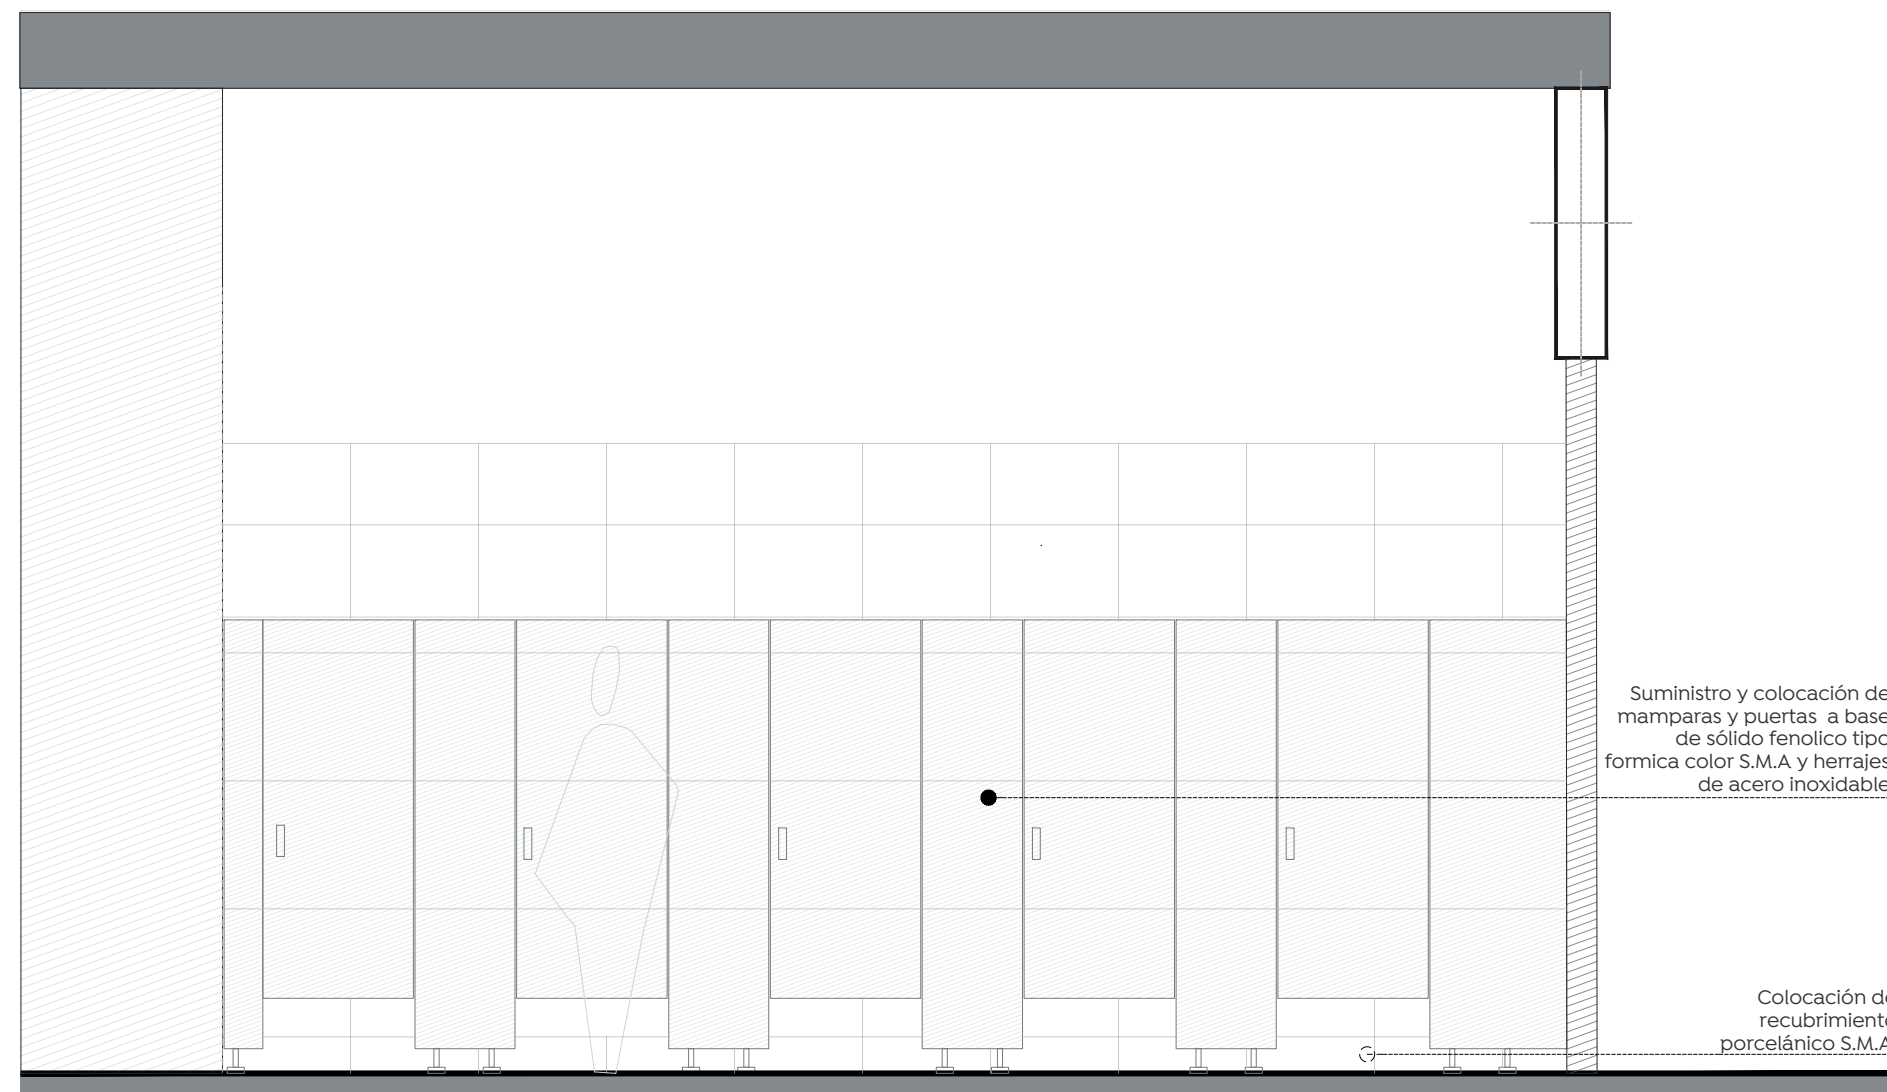

Sanitarios Mujeres
Alzado de sanitarios Colmena San Miguel
Esc. 1:30

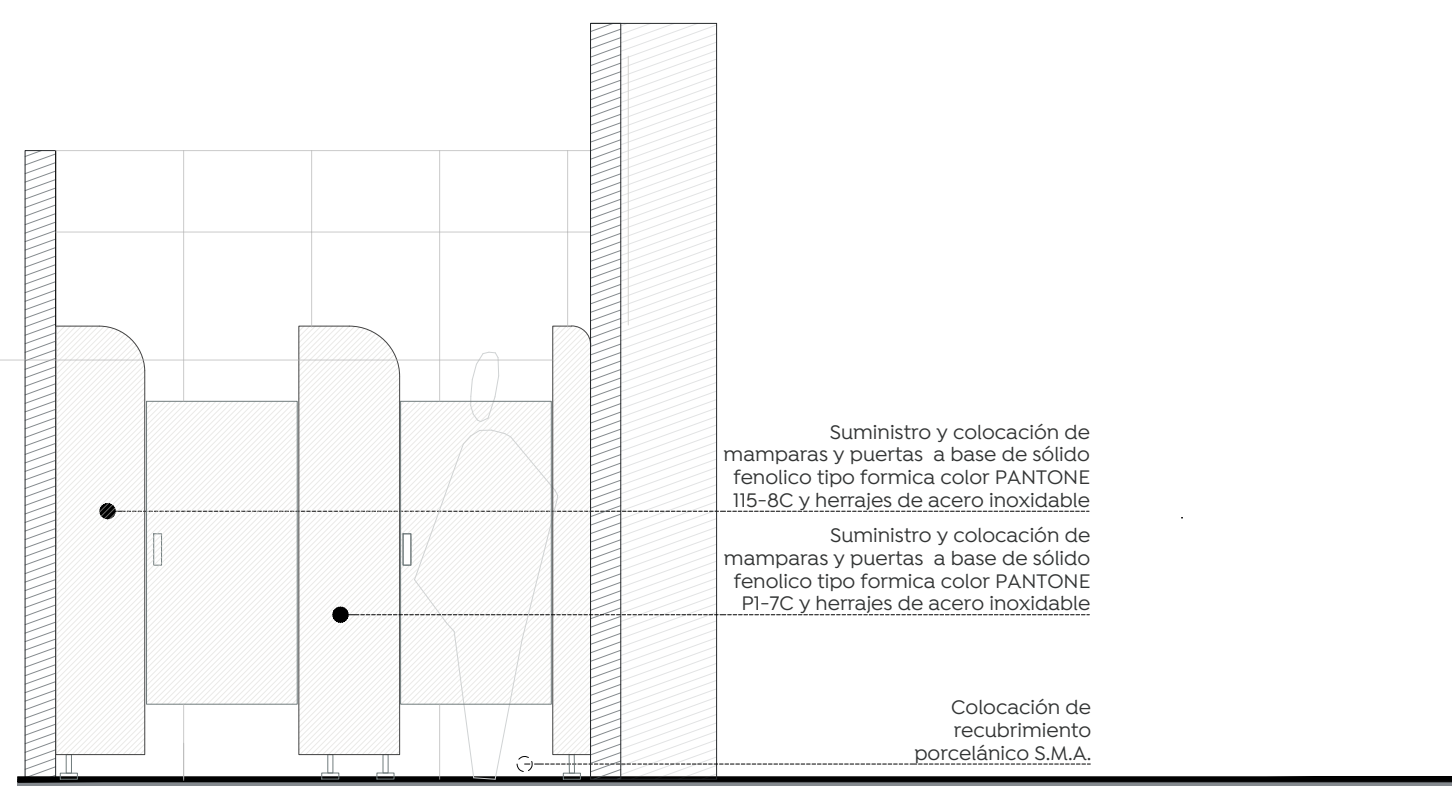

Sanitarios Mixtos Niños
Alzado de sanitarios Colmena San Miguel
Esc. 1:30

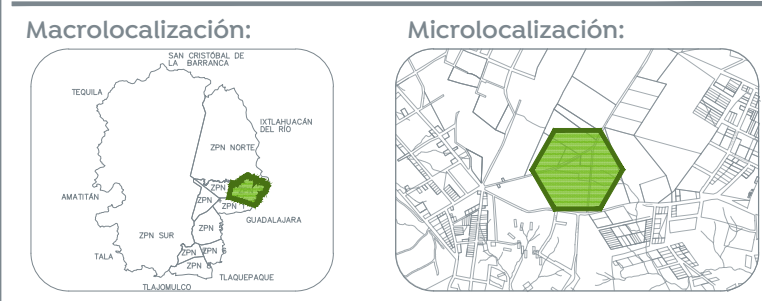

Especificaciones:

Nombre del proyecto:
Construcción del Centro Comunitario denominado San Miguel, más obras complementarias, etapa 01, frente 01, ubicado en la colonia Vistas del Centinela, Municipio de Zapopan, Jalisco

Contenido del plano:

Mamparas en sanitarios

No. Contrato:

DOPI-MUN-PP-IM-LP-062-2024

Director de Obras Públicas e Infraestructura:

Ing. Ismael Jáuregui Castañeda

Jefe de la Unidad de Estudios y Proyectos:

Arq. Edwin Aguiar Escatel

Jefe de área:

Responsable del proyecto:

Arq. Alejandro Tapia Olarra

Arq. Miguel A. Rivera Nava

Ubicación:
Confluencia de calles: Camino a la mesa, Carlos Rivera Aceves y Las Torres, en la colonia Vistas del Centinela, municipio de Zapopan, Jalisco

Norte:

Fecha: Junio 2024

Escala: Indicada

Acotaciones: Metros

Claves:

Número: EQ-03