



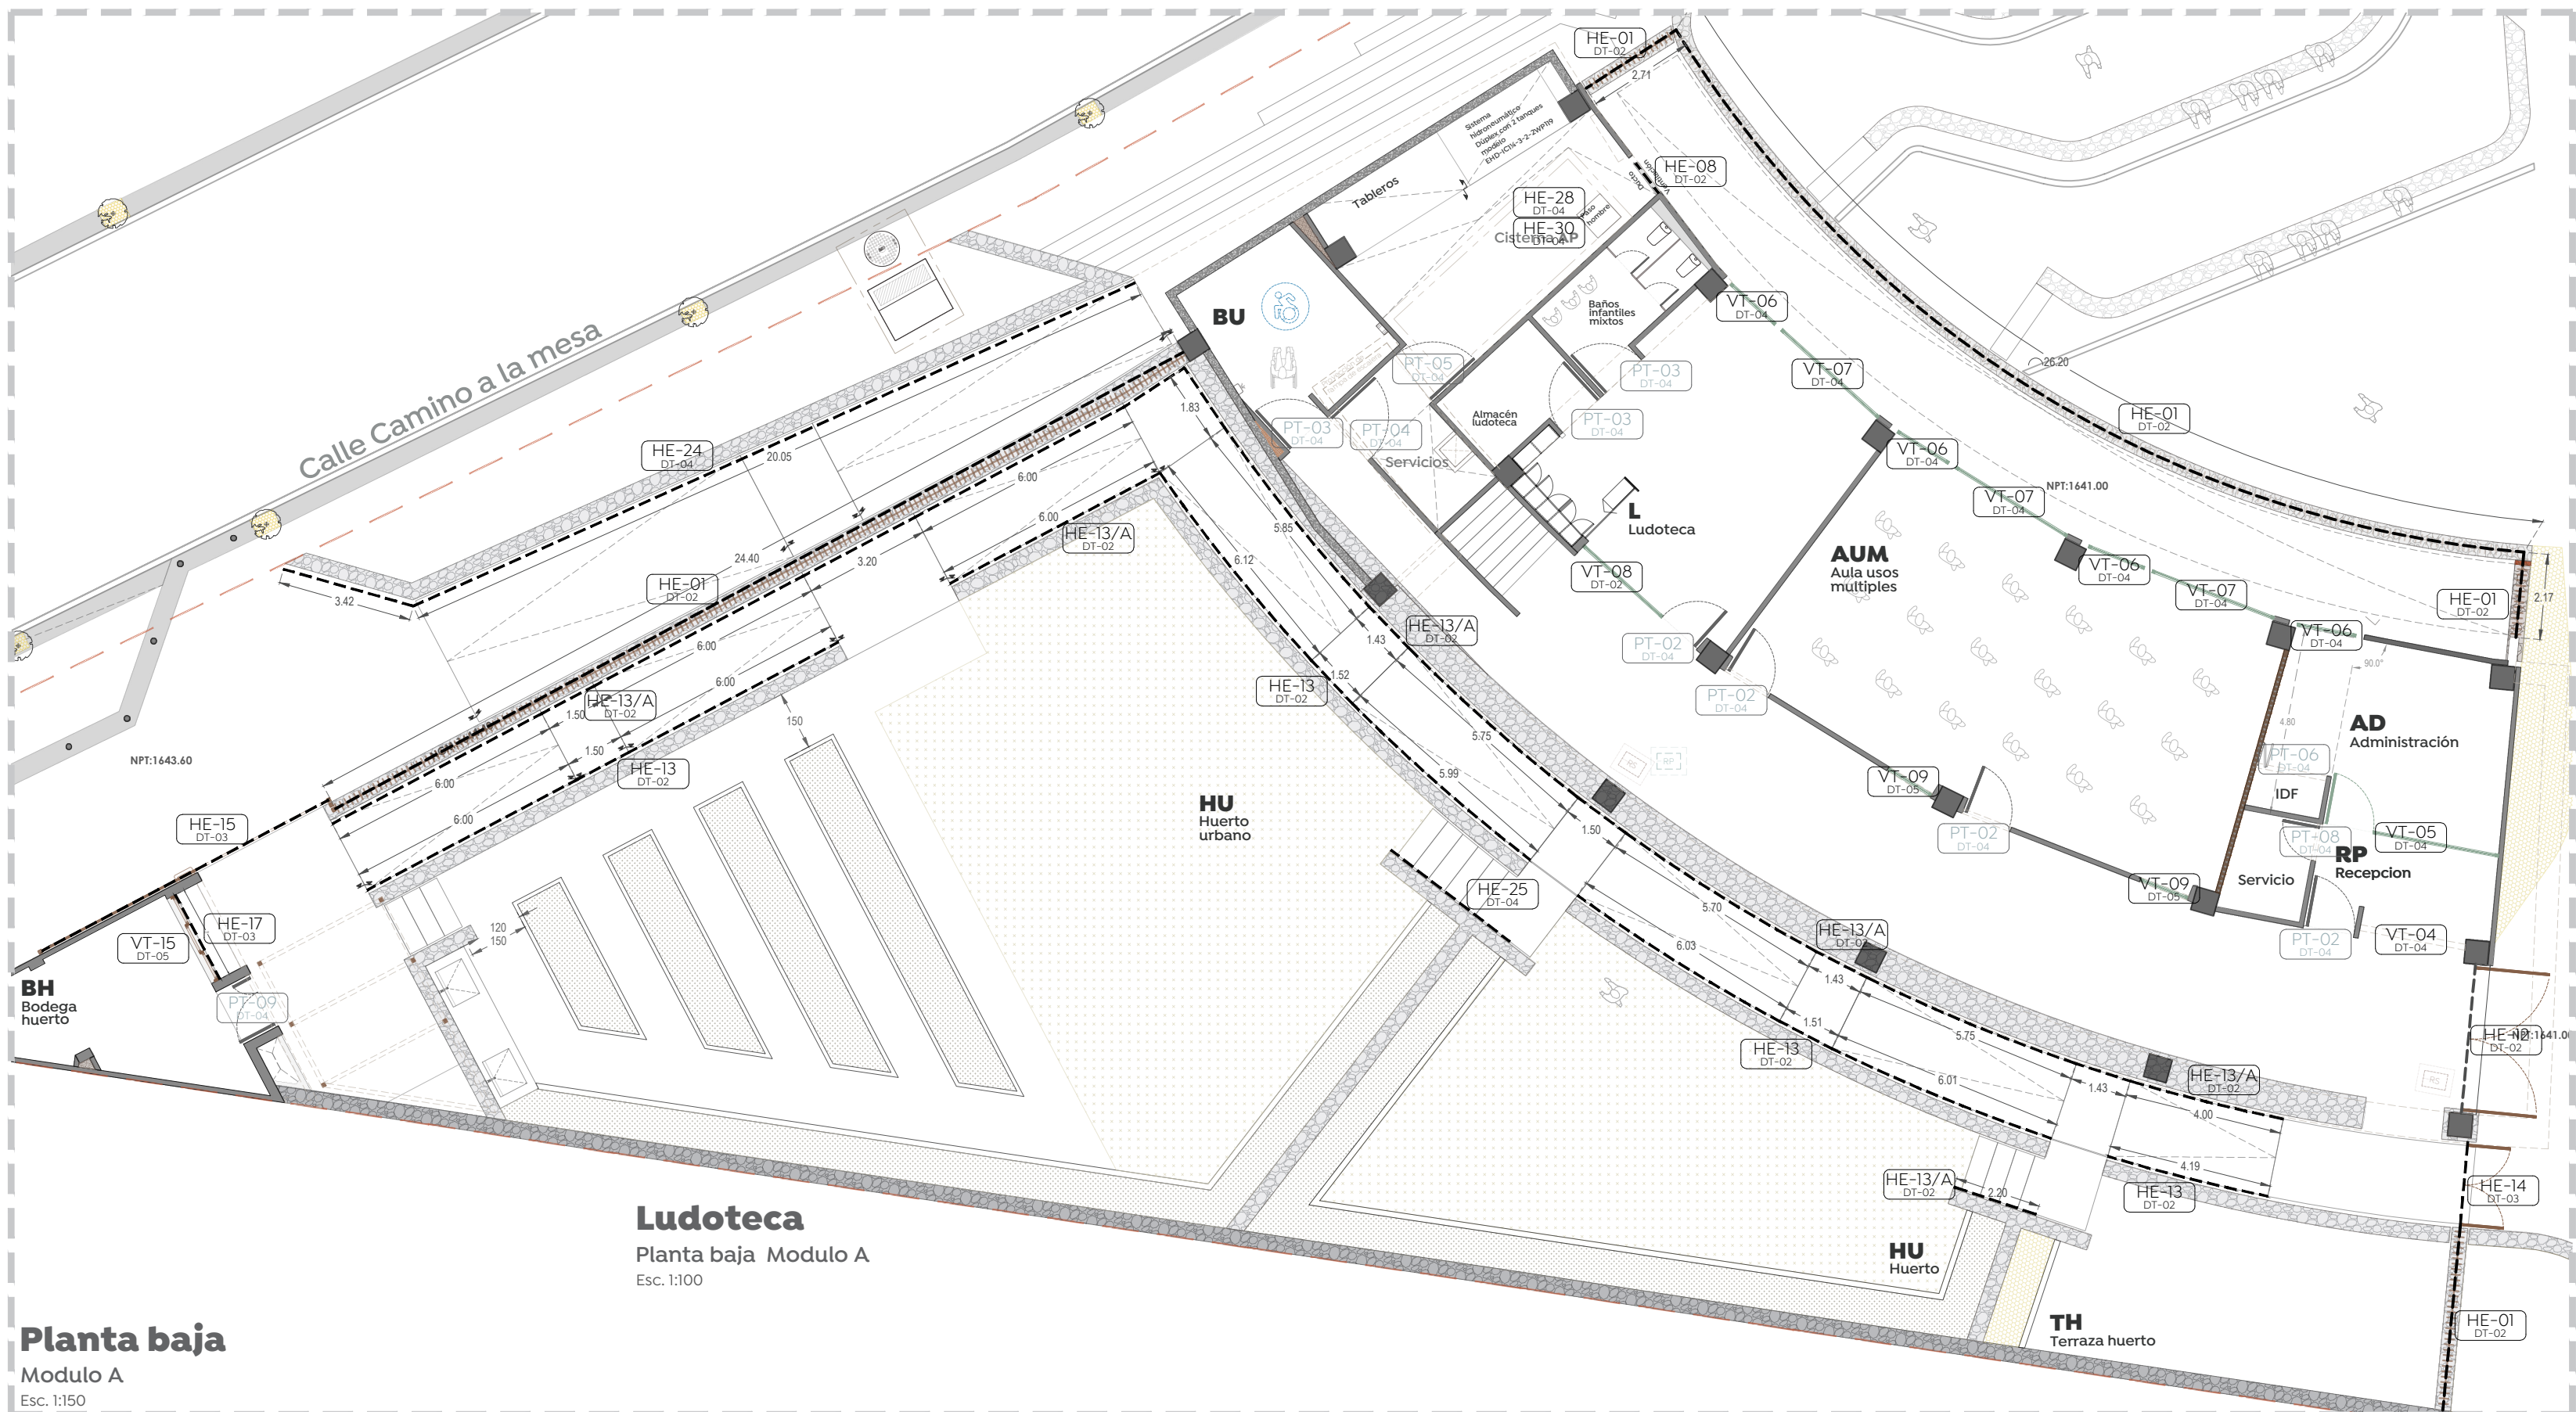


Ludoteca
Planta baja Modulo A
Esc. 1:150


Planta baja
Modulo A
Esc. 1:150

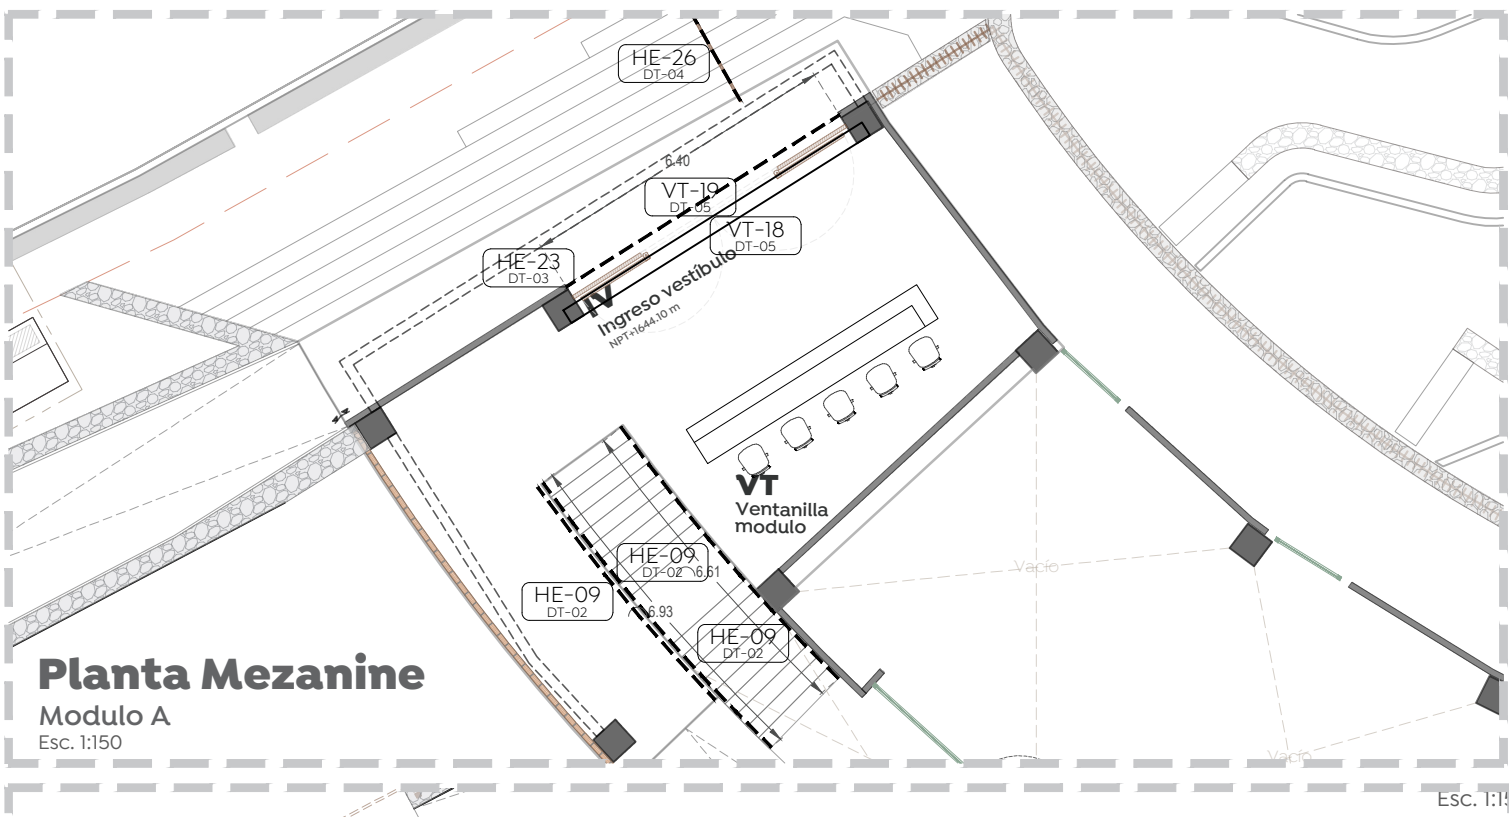


Planta Mezanine
Modulo A
Esc. 1:150

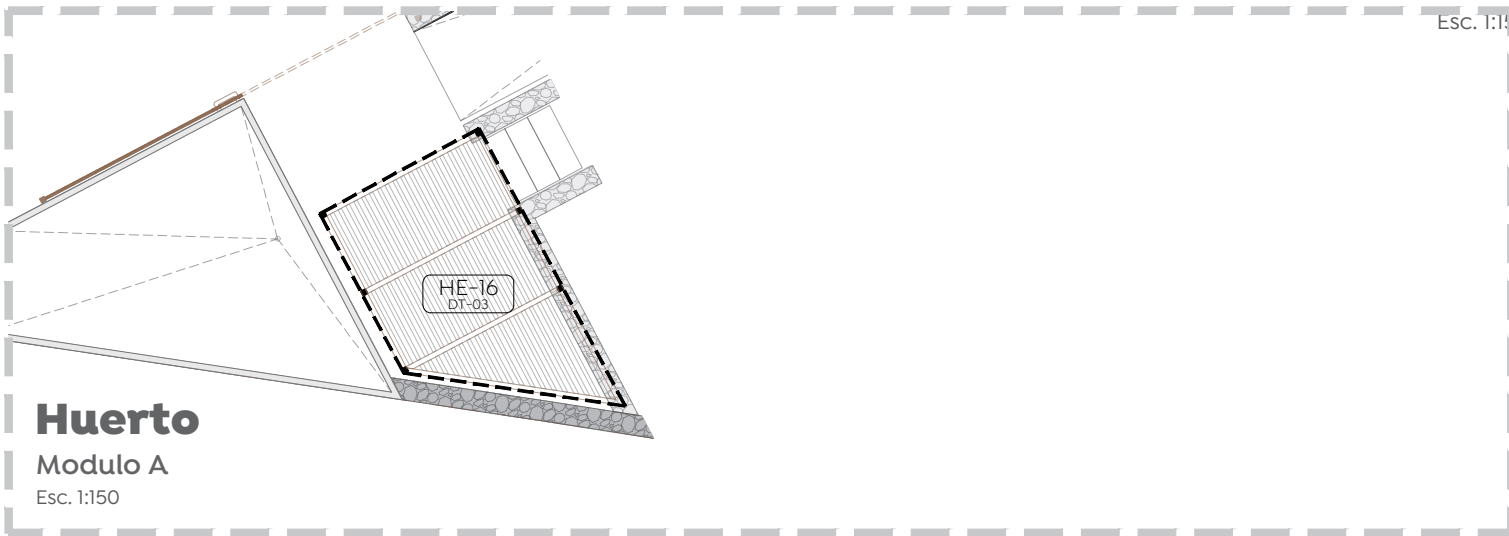


Huerto
Modulo A
Esc. 1:150

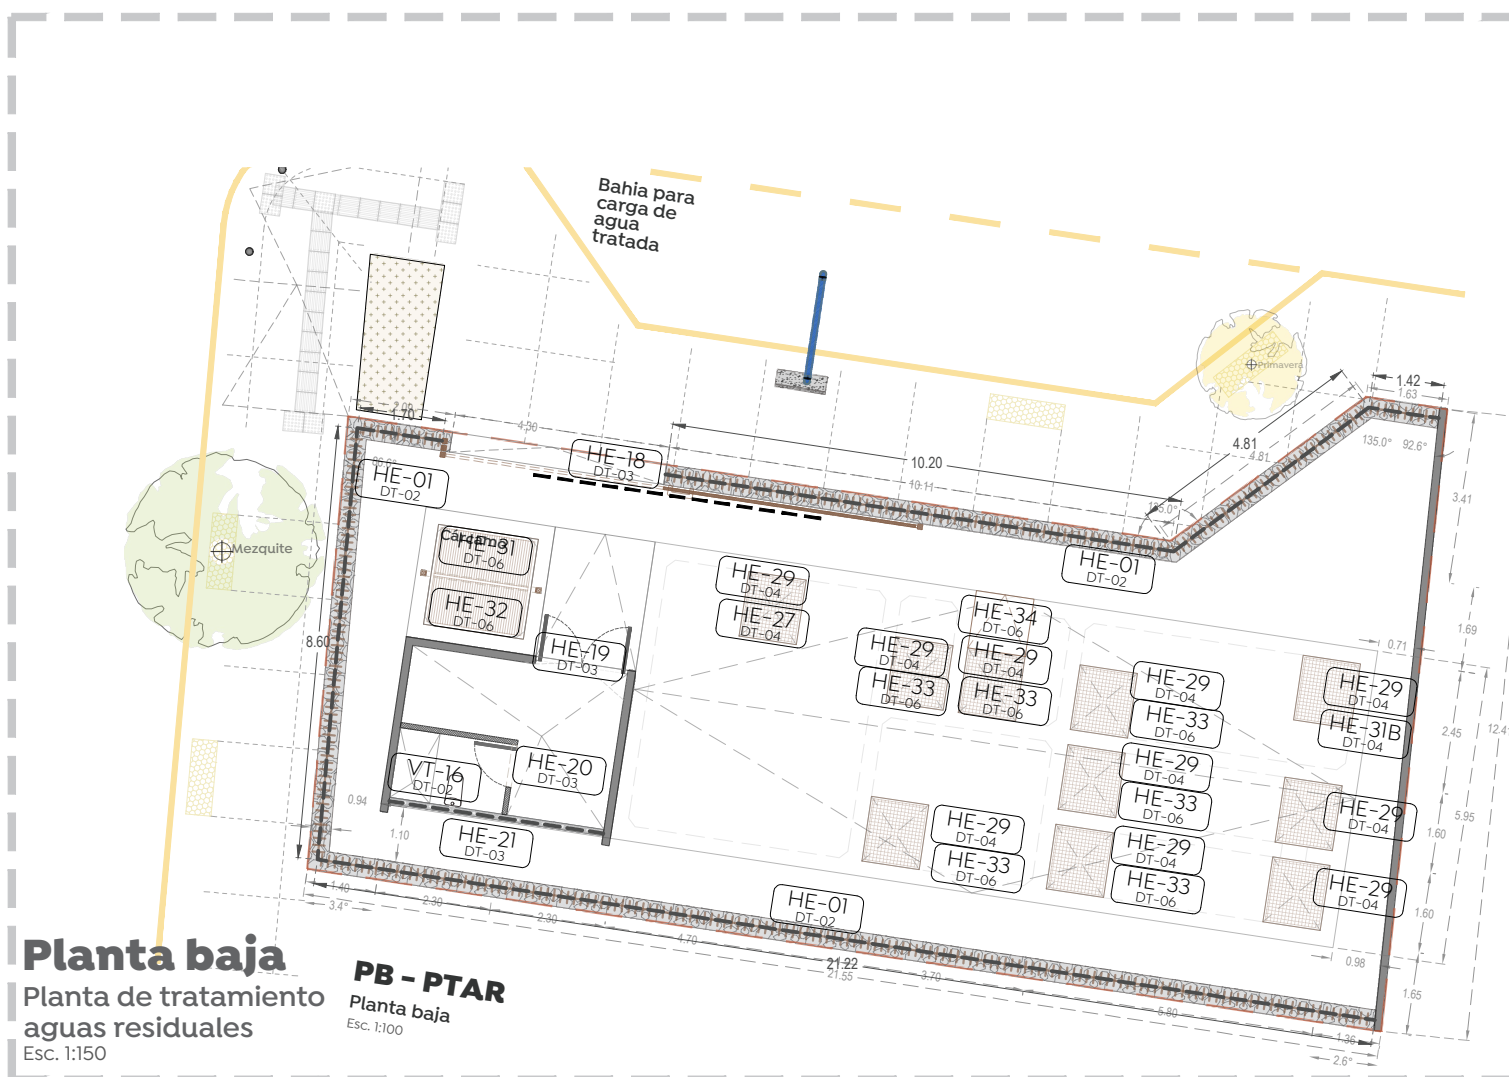

Planta baja
Planta de tratamiento
aguas residuales
Esc. 1:150

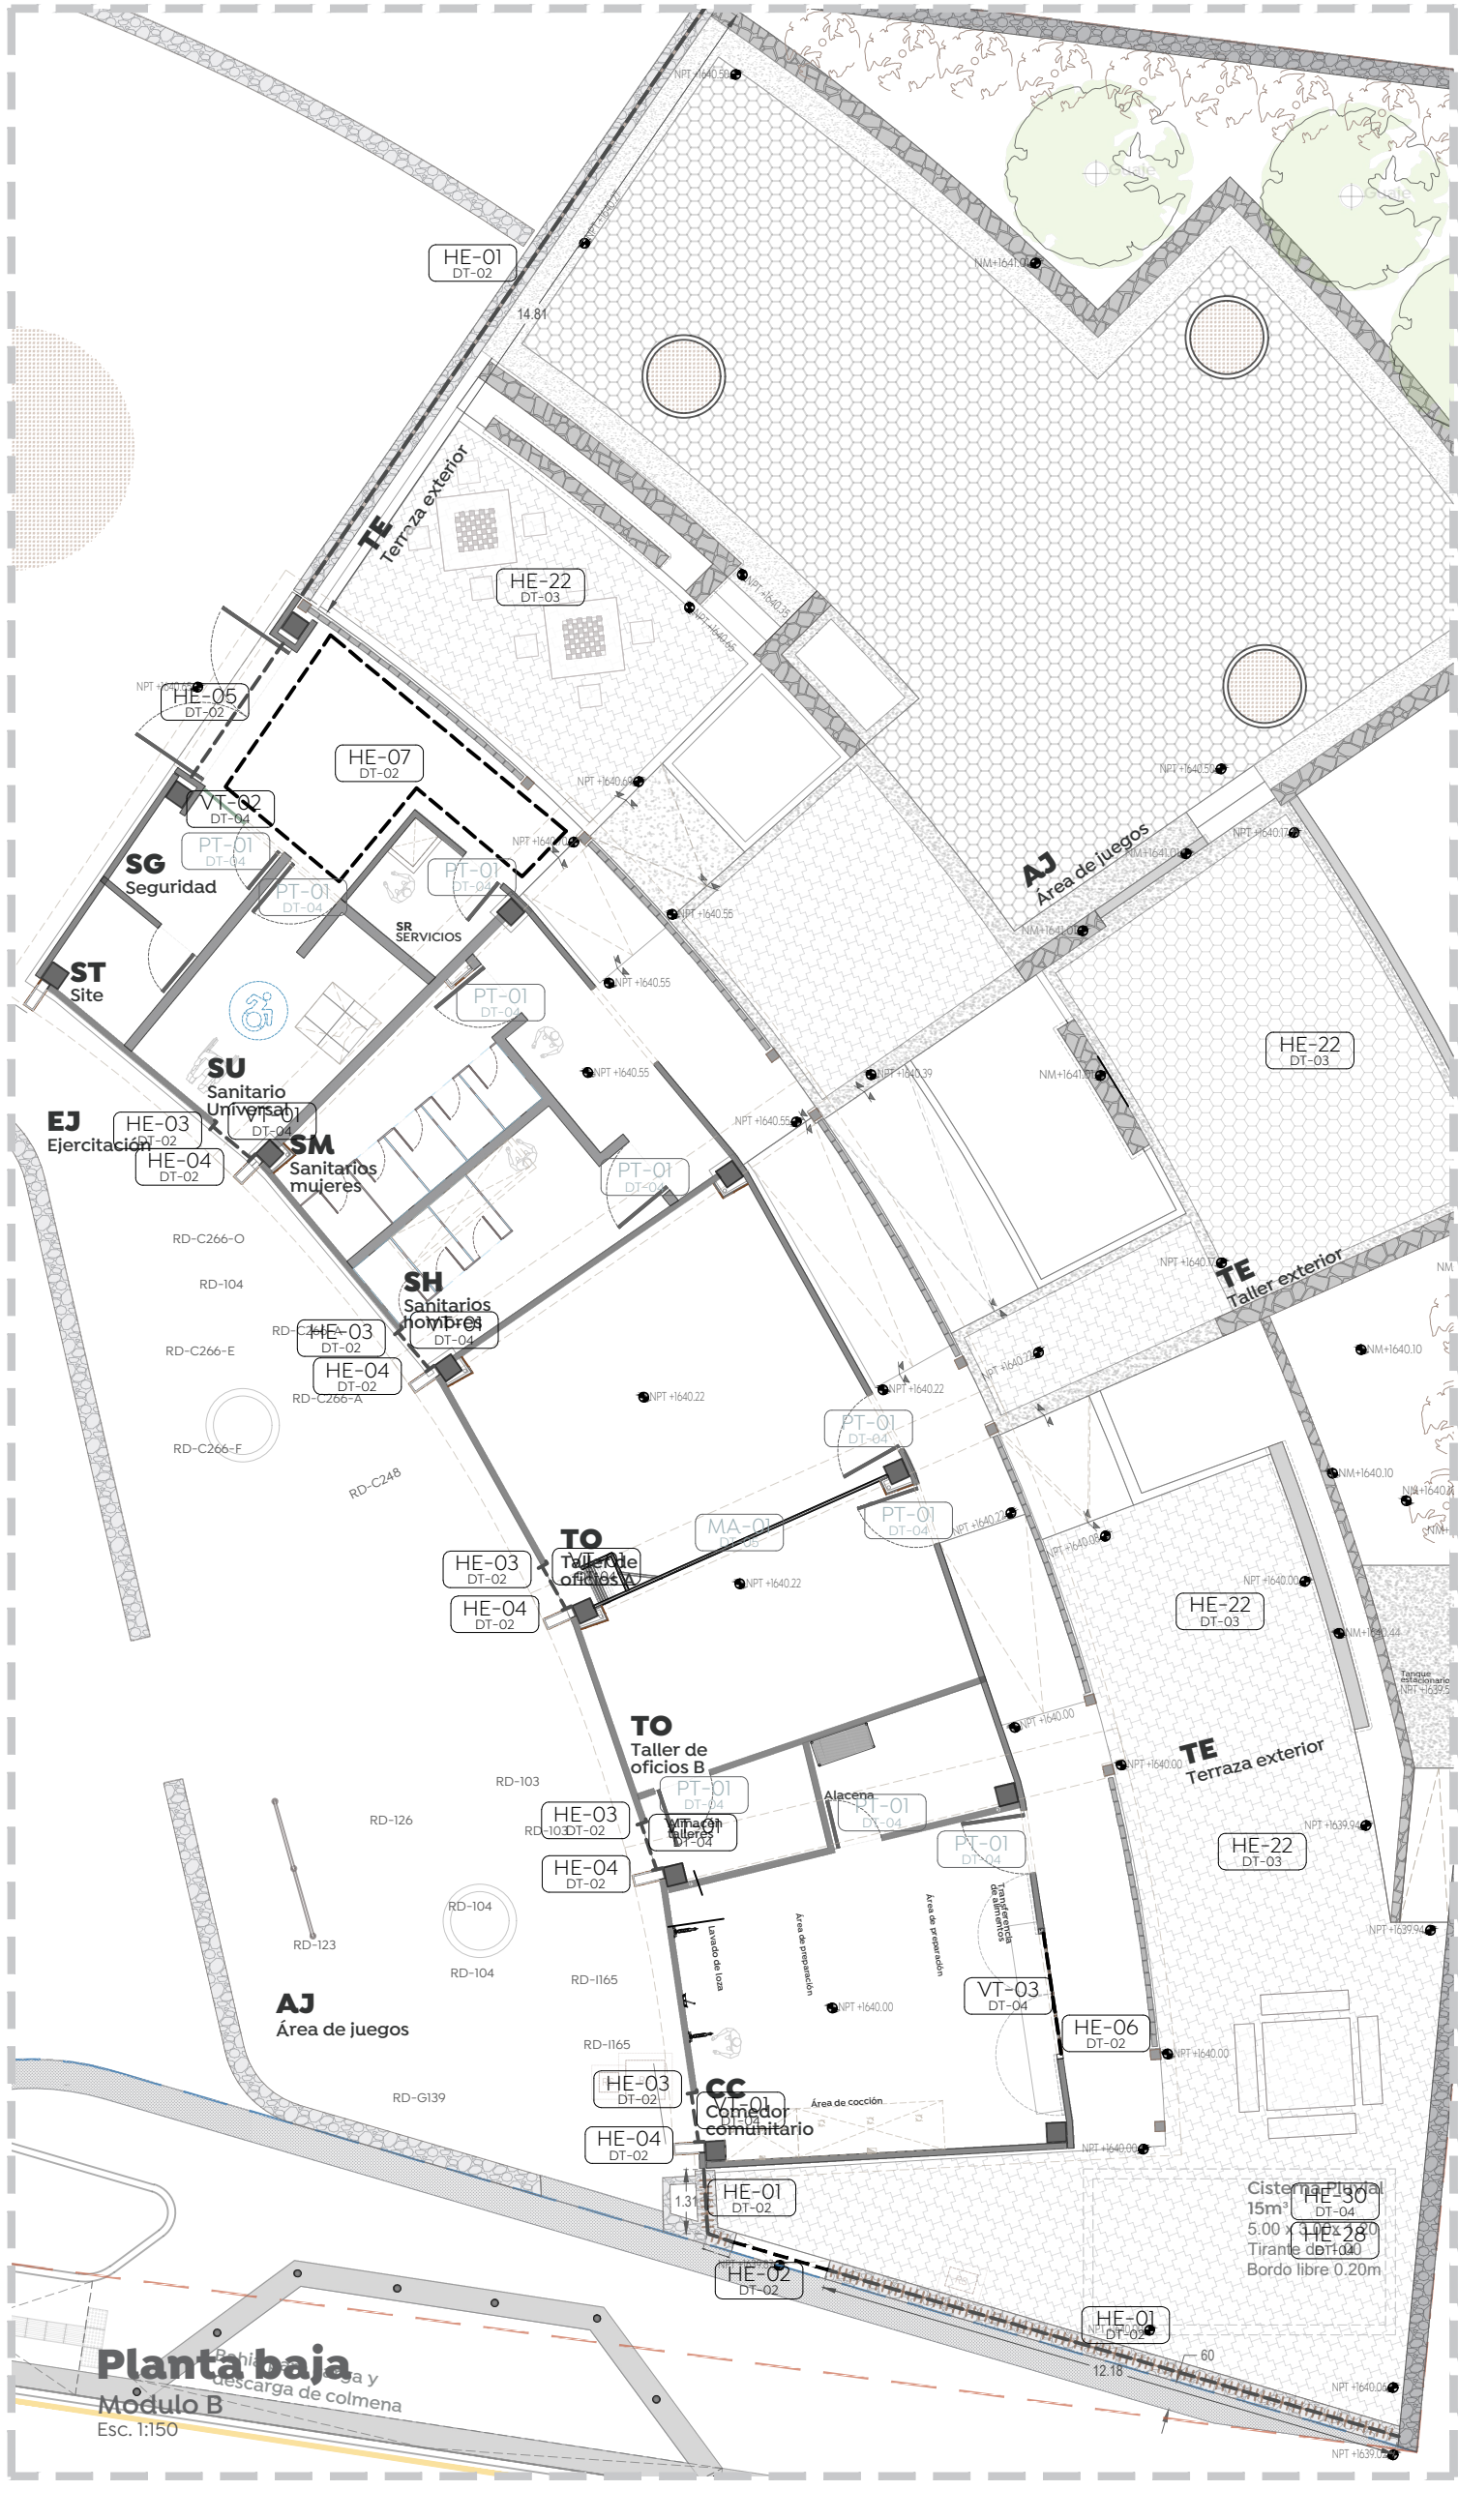


Planta baja
Modulo B
Esc. 1:150

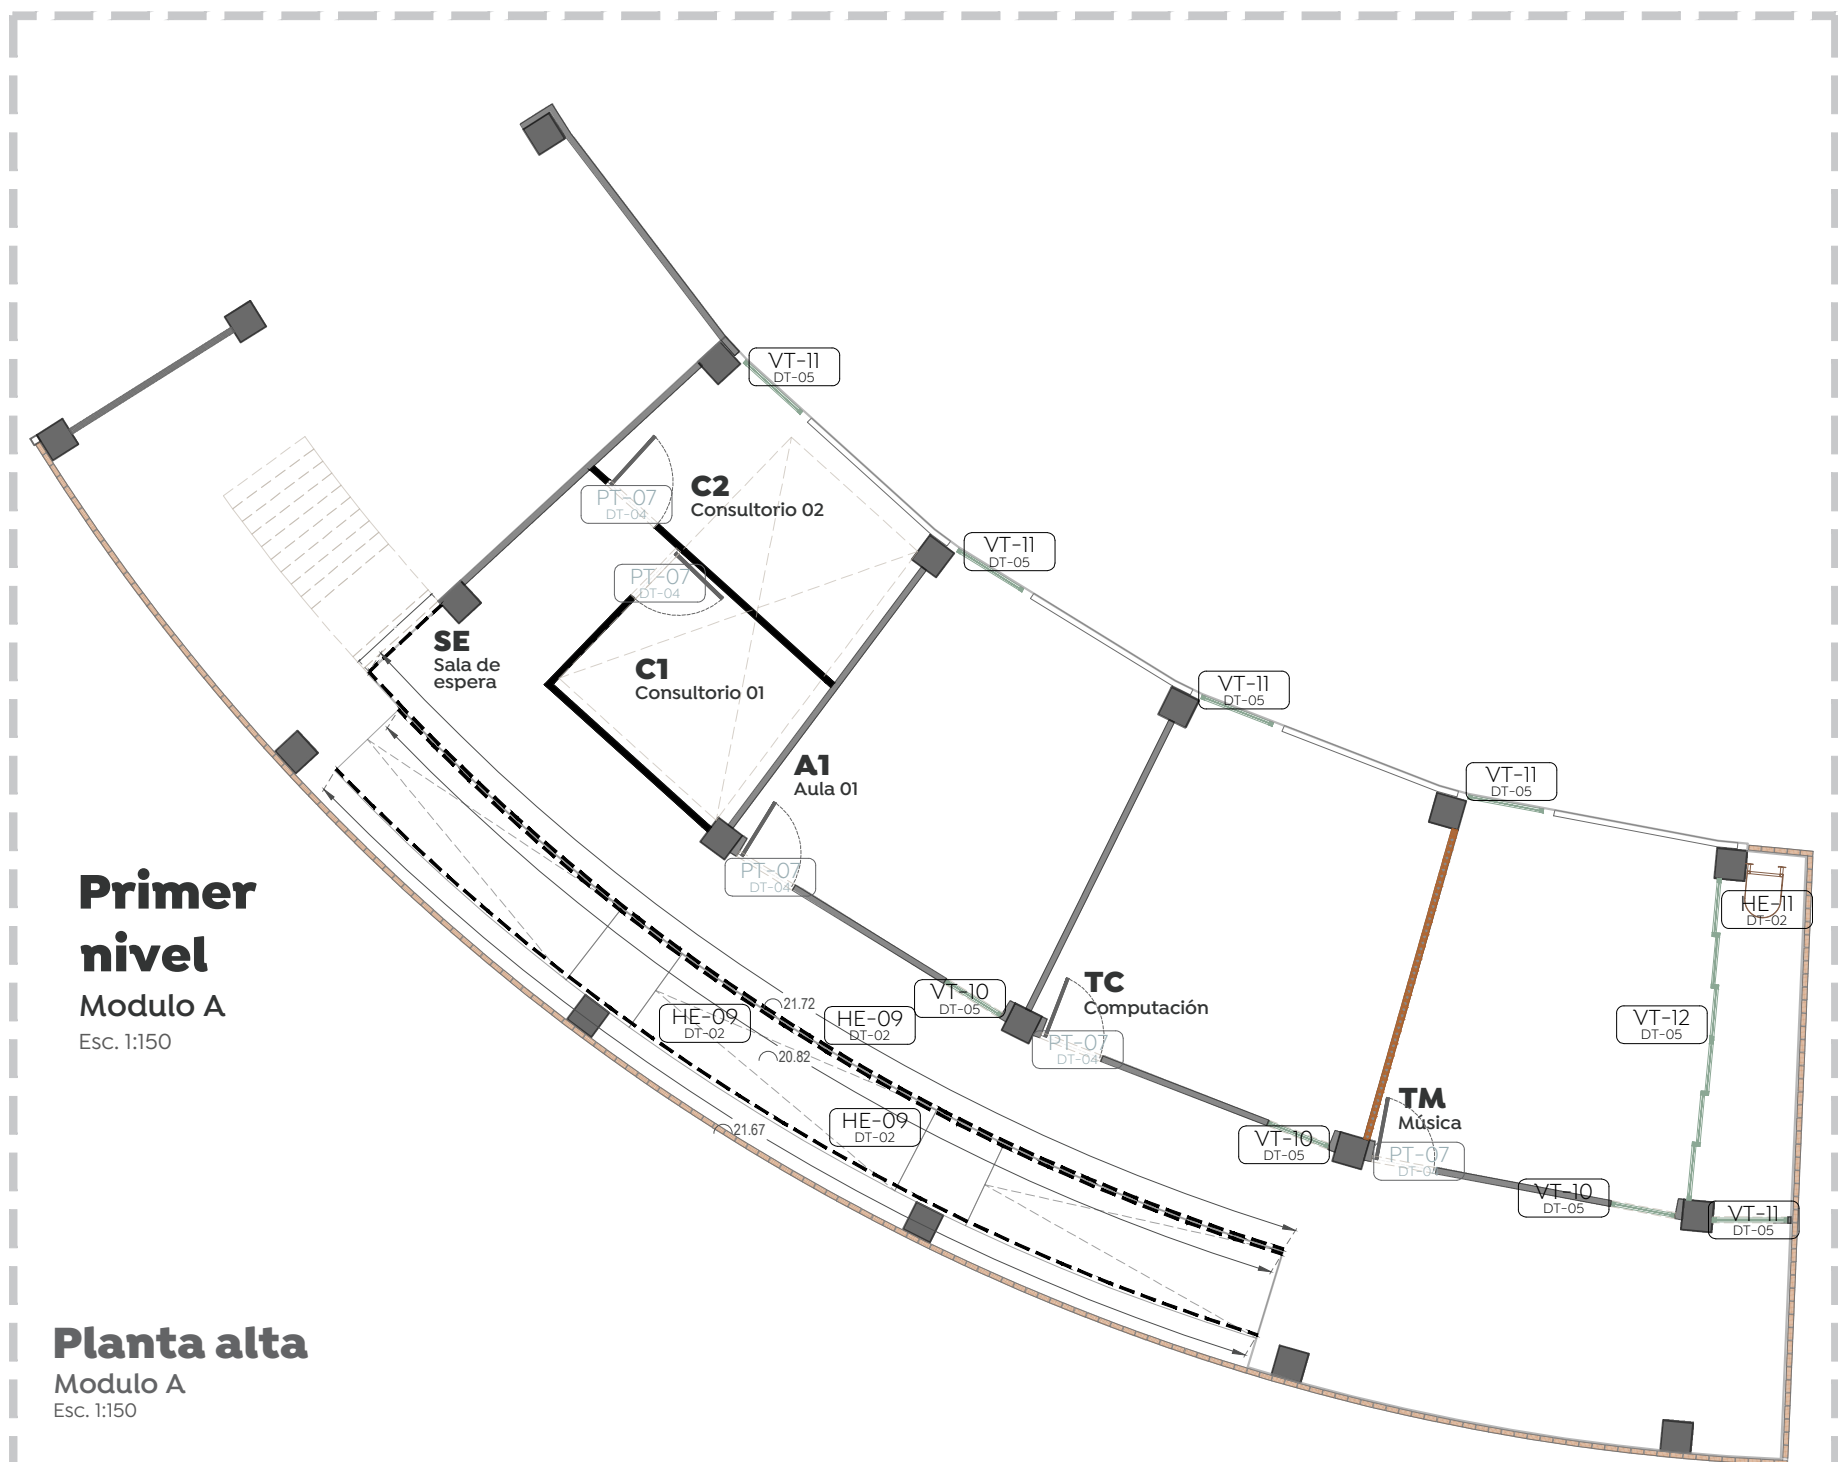


Primer nivel
Modulo A
Esc. 1:150

Planta alta
Modulo A
Esc. 1:150

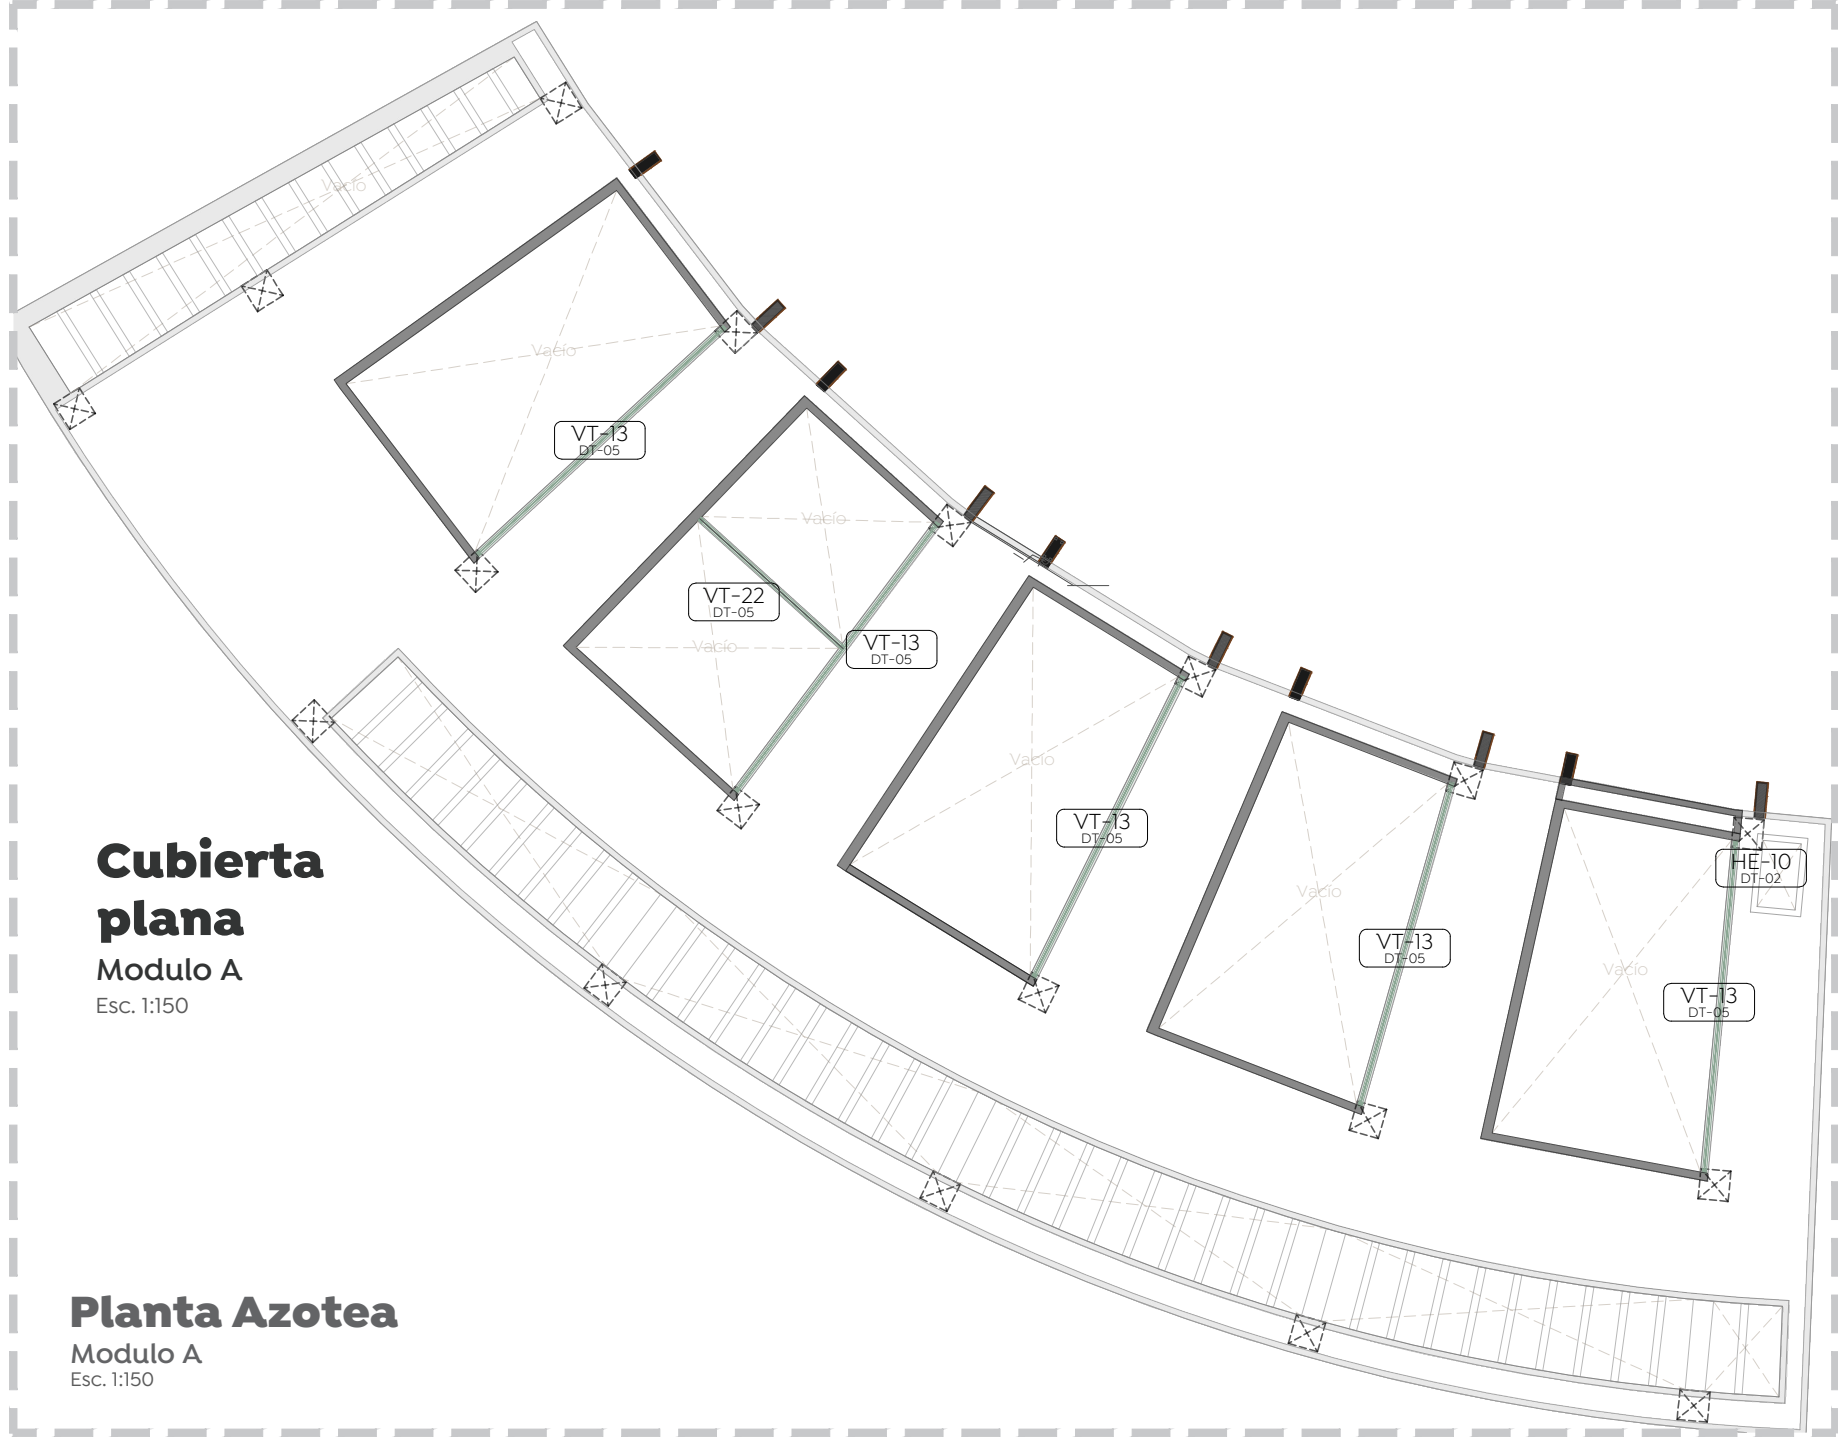

Cubierta plana
Modulo A
Esc. 1:150

Planta Azotea
Modulo A
Esc. 1:150

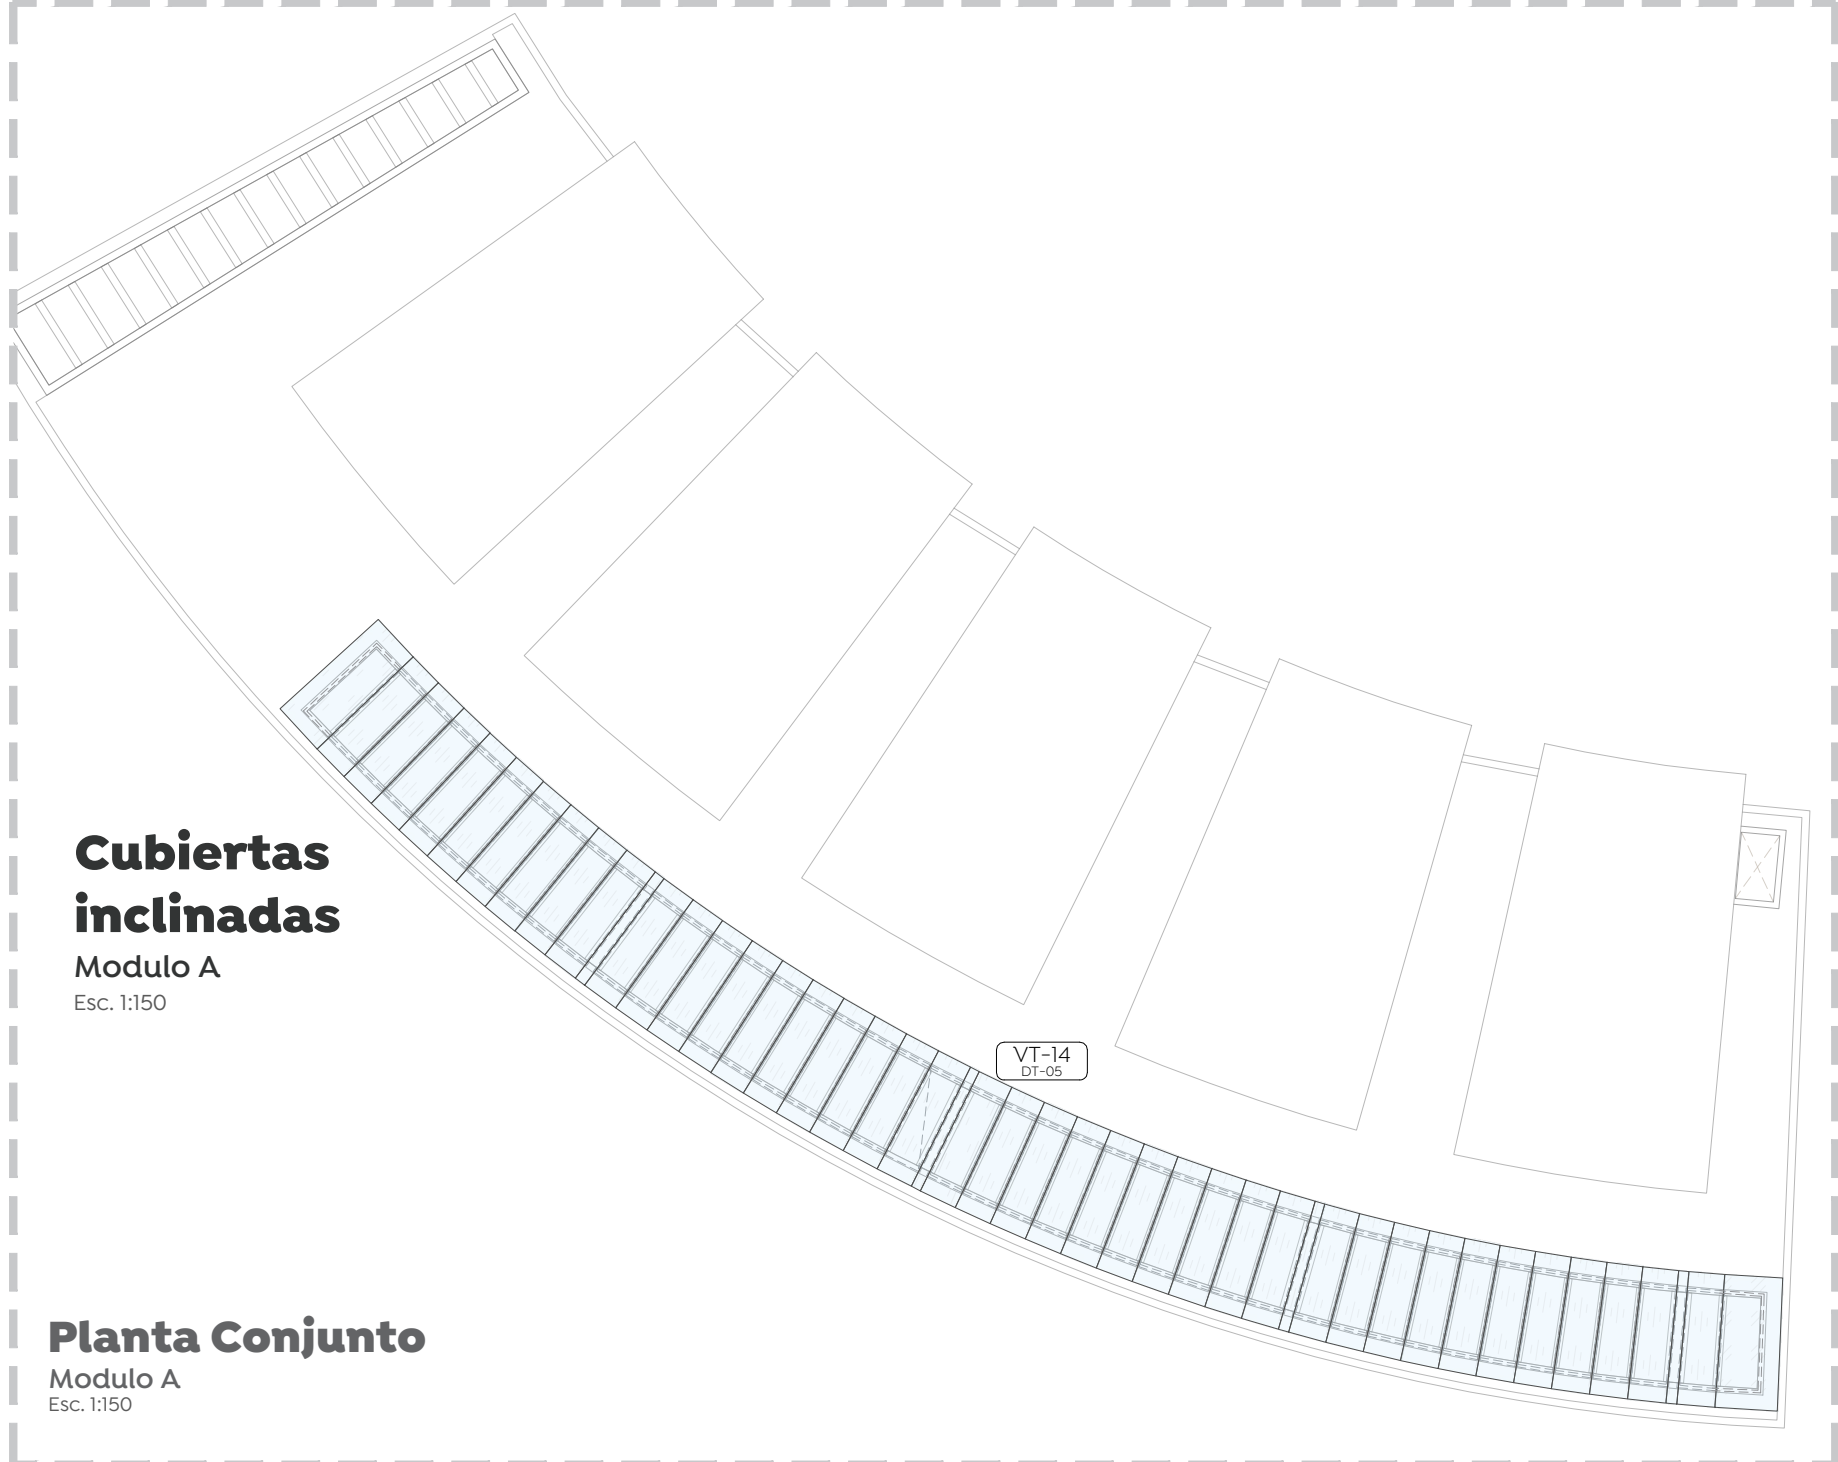

Cubiertas inclinadas
Modulo A
Esc. 1:150

Planta Conjunto
Modulo A
Esc. 1:150

Especificaciones:

Nombre del proyecto:
Construcción del Centro Comunitario denominado
San Miguel, más obras complementarias, etapa 01,
frente 02, ubicado en la colonia Vistas del Centinela,
Municipio de Zapopan, Jalisco

Contenido del plano:

Plantas de ubicación de herrerías, puertas y
ventanas

No. Contrato:

DOPI-MUN-PP-IM-LP-063-2024

Director de Obras Públicas e Infraestructura:

Ing. Ismael Jáuregui Castañeda

Jefe de la Unidad de Estudios y Proyectos:

Arq. Edwin Aguiar Escatel

Jefe de área:

Responsable del proyecto:

Arq. Alejandro Tapia Olarra Arq. Miguel A. Rivera Nava

Ubicación:
Confluencia de calles: Camino a la mesa, Carlos
Rivera Aceves y Las Torres, en la colonia Vistas del
Centinela, municipio de Zapopan, Jalisco

Norte:


Fecha: Junio 2024

Escala: indicada

Acotaciones: Metros Clave: Número:

Revisión: 00 DT-01