



Especificaciones:

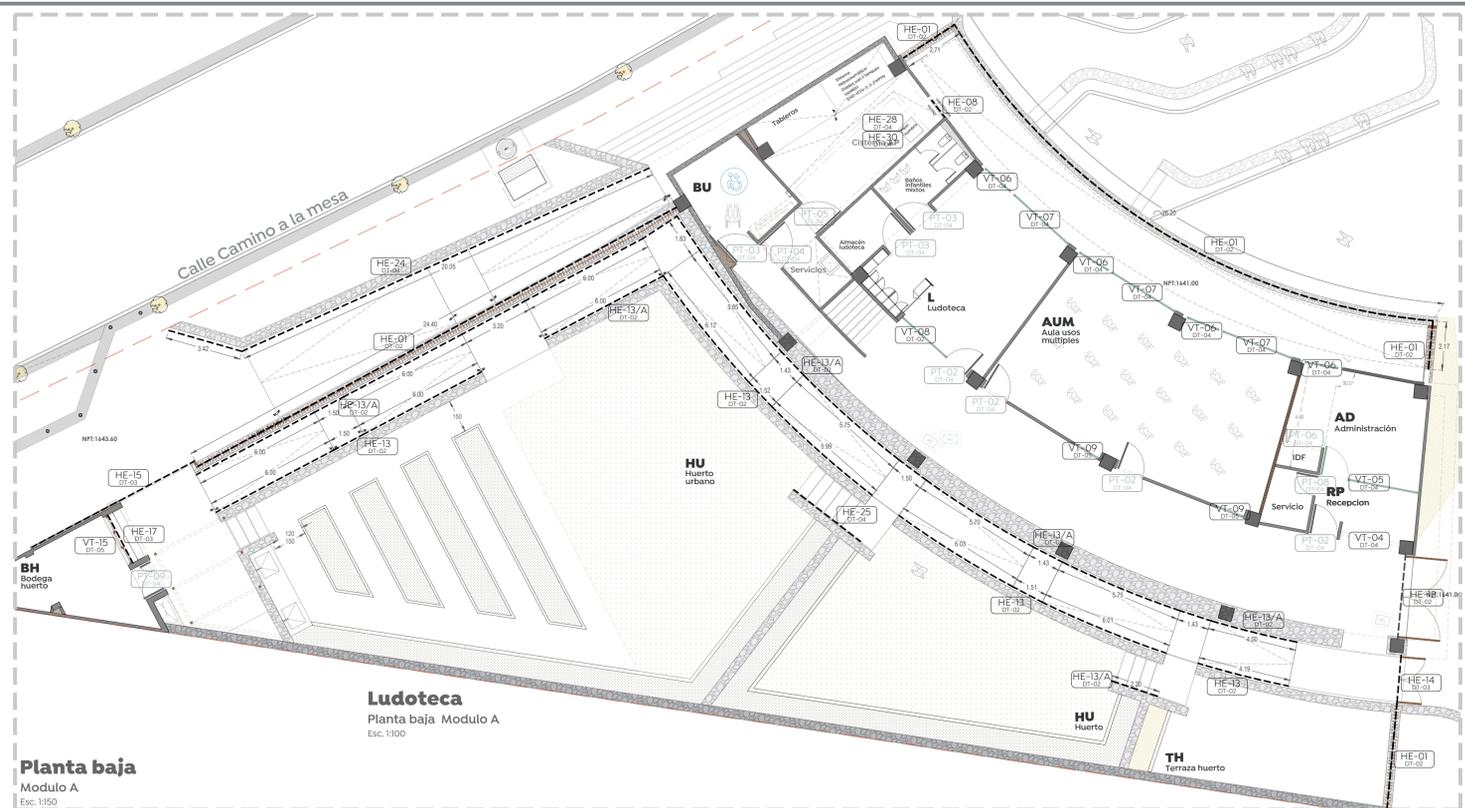


**Ludoteca**  
Planta baja Modulo A  
Esc. 1:100

**Planta baja**  
Modulo A  
Esc. 1:150

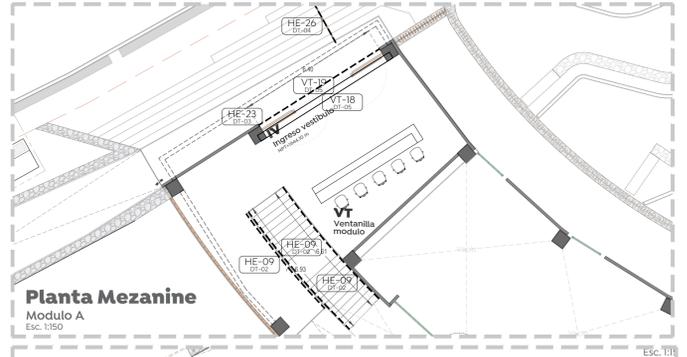


**Planta Mezanine**  
Modulo A  
Esc. 1:150


**Huerto**  
Modulo A  
Esc. 1:150

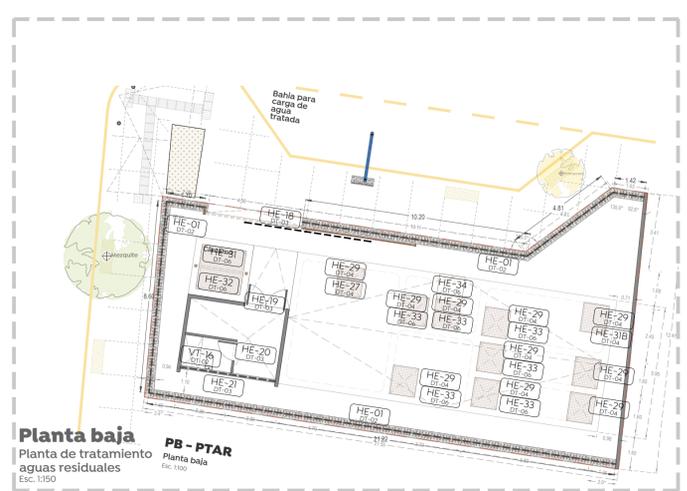


**Planta baja**  
Planta de tratamiento aguas residuales PB - PTAR  
Esc. 1:100

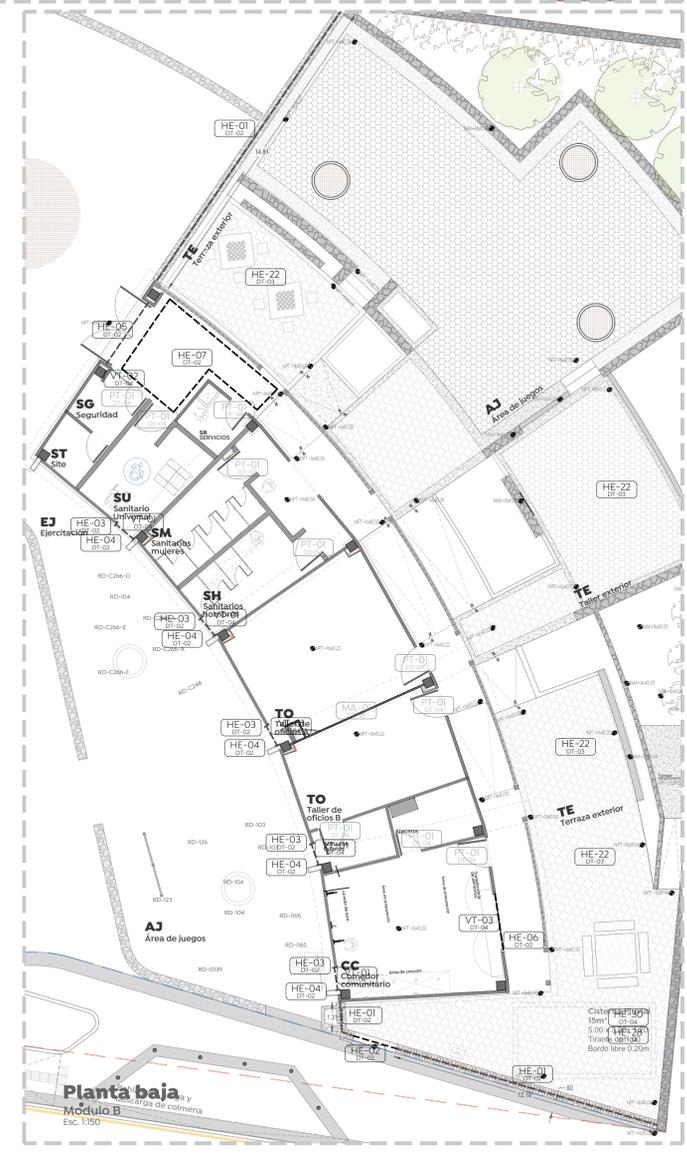


**Planta baja**  
Modulo B  
Esc. 1:150

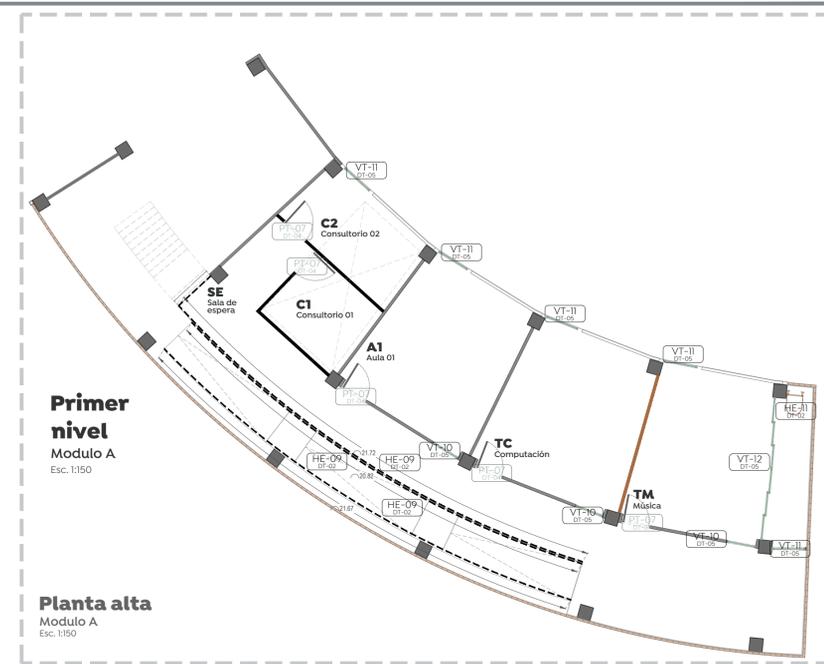

**Primer nivel**  
Modulo A  
Esc. 1:150

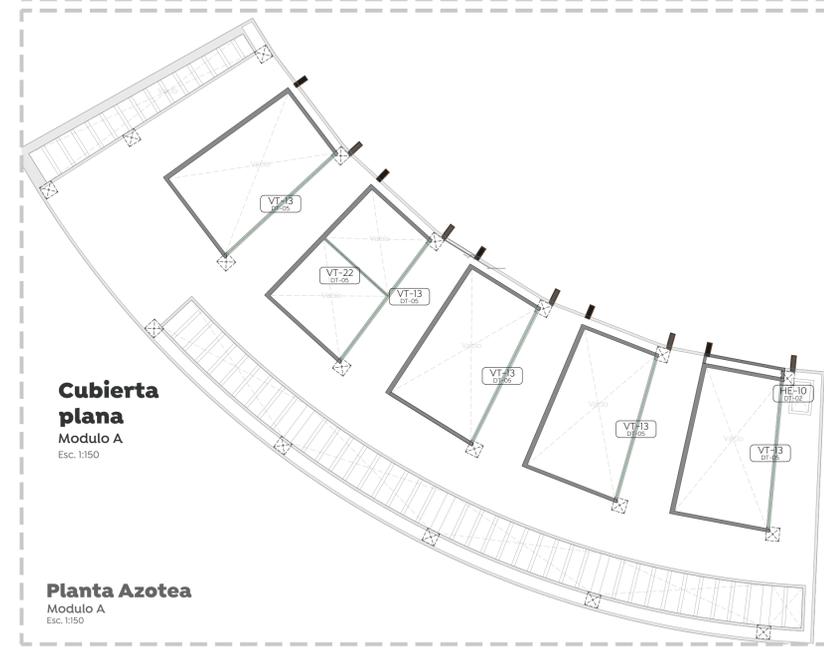

**Planta alta**  
Modulo A  
Esc. 1:150

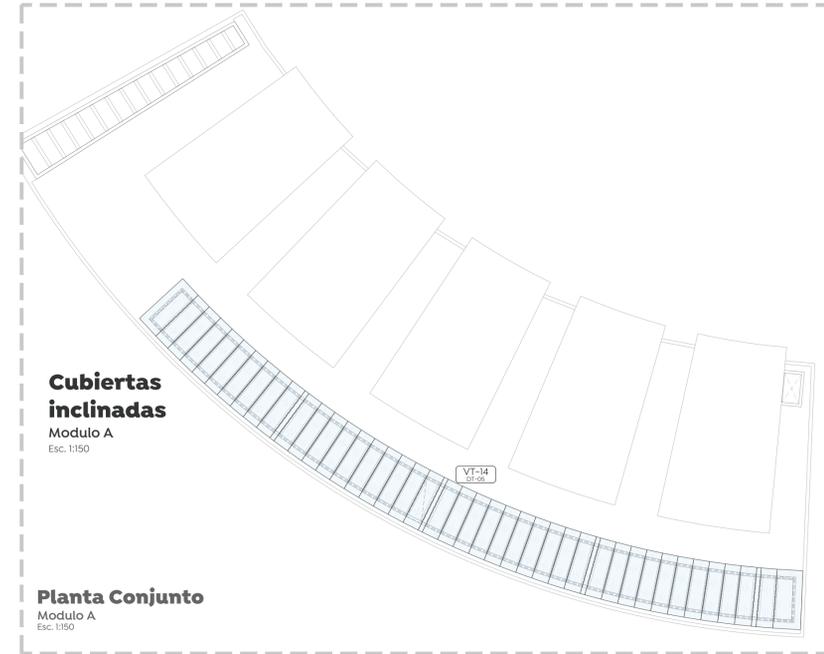

**Cubierta plana**  
Modulo A  
Esc. 1:150

**Planta Azotea**  
Modulo A  
Esc. 1:150

**Cubiertas inclinadas**  
Modulo A  
Esc. 1:150

**Planta Conjunto**  
Modulo A  
Esc. 1:150



Nombre del proyecto:  
 Construcción del Centro Comunitario denominado San Miguel, más obras complementarias, etapa 01, frente 01, ubicado en la colonia Vistas del Centinela, Municipio de Zapopan, Jalisco

Contenido del plano:

Plantas de ubicación de herrerías, puertas y ventanas

No. Contrato: DOPI-MUN-PP-IM-LP-062-2024

Director de Obras Públicas e Infraestructura:

Ing. Ismael Jáuregui Castañeda

Ing. de la Unidad de Estudios y Proyectos:

Arq. Edwin Aguiar Escatel

Jeft de área:

Arq. Alejandro Tapia Ollarra

Responsable del proyecto:

Arq. Miguel A. Rivera Nava




Ubicación: Confluencia de calles: Camino a la mesa, Carlos Rivera Aceves y Las Torres, en la colonia Vistas del Centinela, municipio de Zapopan, Jalisco

Fecha: Junio 2024

Escala: Indicada

Acotaciones: Metros Clave: Número: 0D DT-01

Revisión: 0D

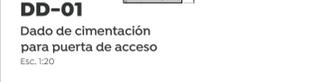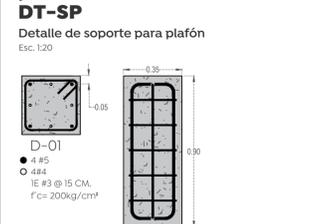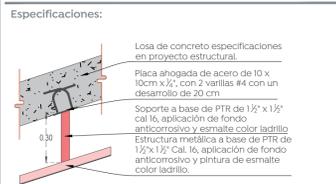

Nombre del proyecto:
   
**Construcción del Centro Comunitario denominado San Miguel, más obras complementarias, etapa 01, frente 01, ubicado en la colonia Vistas del Centinela, Municipio de Zapopan, Jalisco**
  
 Contenido del plano:

**Detalles de herreras**
  
 No. Contrato:

**DOPI-MUN-PP-IM-LP-062-2024**
  
 Director de Obras Públicas e Infraestructura:

**Ing. Ismael Jáuregui Castañeda**

Inf. de la Unidad de Estudios y Proyectos:



















**Arq. Edwin Aguiar Escatel**


Jefe de área:
   
**Arq. Alejandro Tapia Olarra**

Responsable del proyecto:
   
**Arq. Miguel A. Rivera Nava**


Ubicación:
   
**Confluencia de calles: Camino a la mesa, Carlos Rivera Aceves y Las Torres, en la colonia Vistas del Centinela, municipio de Zapopan, Jalisco**

Norte:
   
 Fecha:
   
**Junio 2024**
  
 Escala:
   
**Indicada**
  
 Acotaciones:
   
 Metros
   
 Clave:
   
 Número:
   
**DT-02**
  
 Revisión:
   
**00**

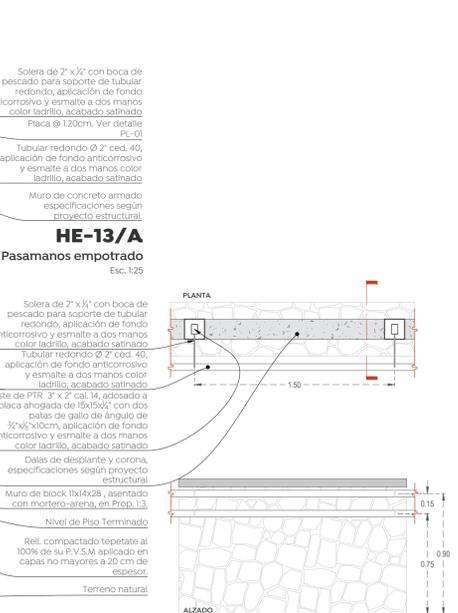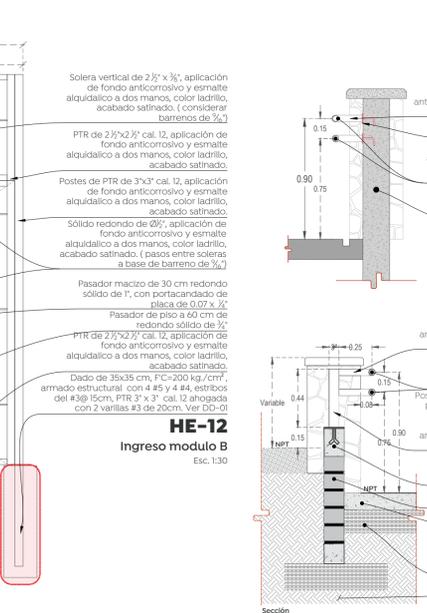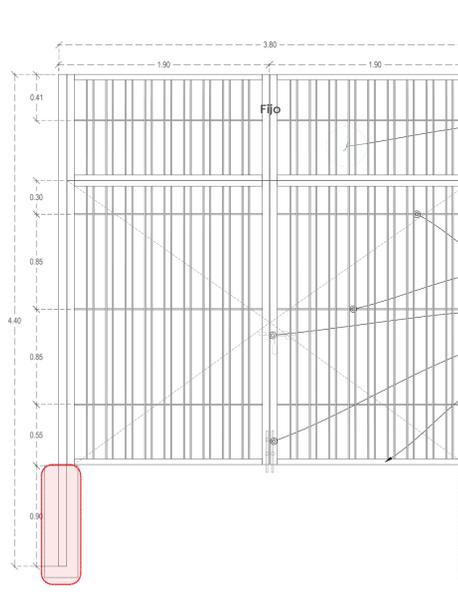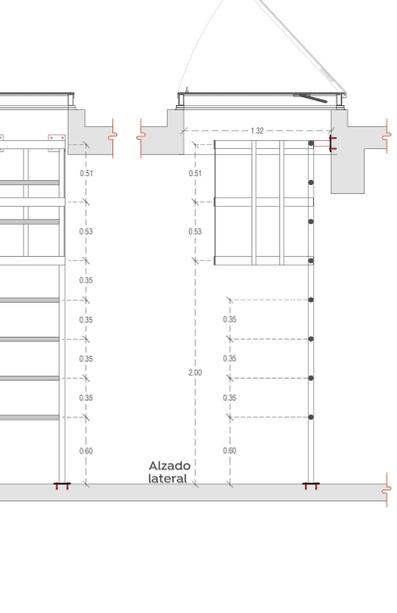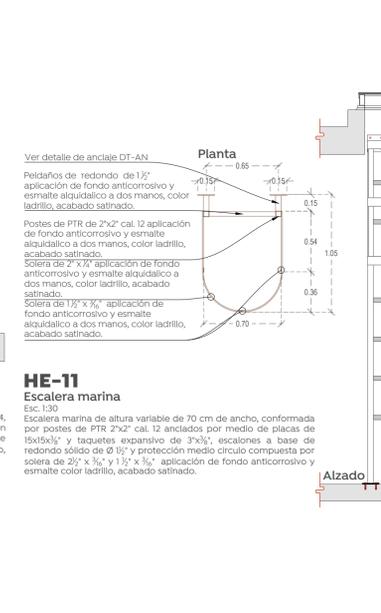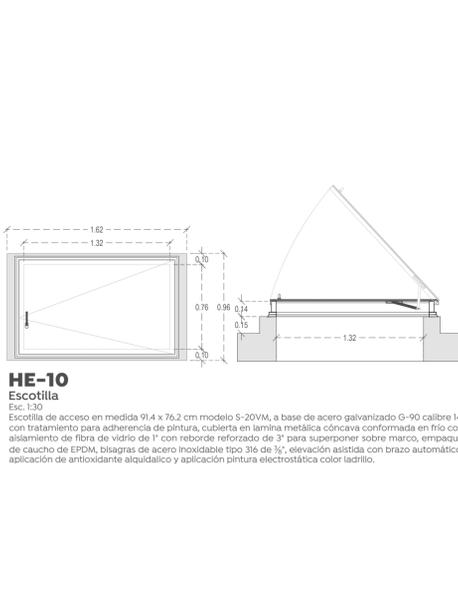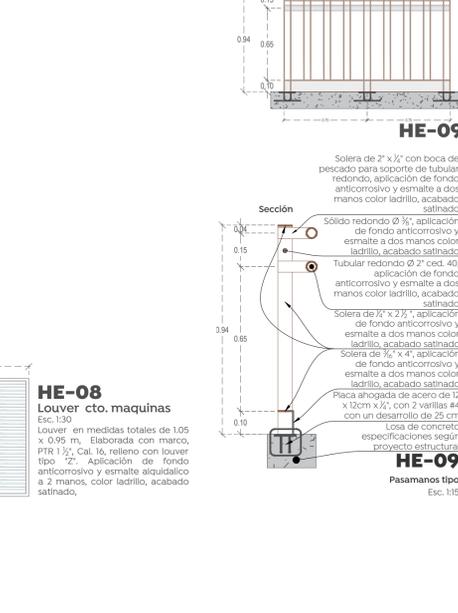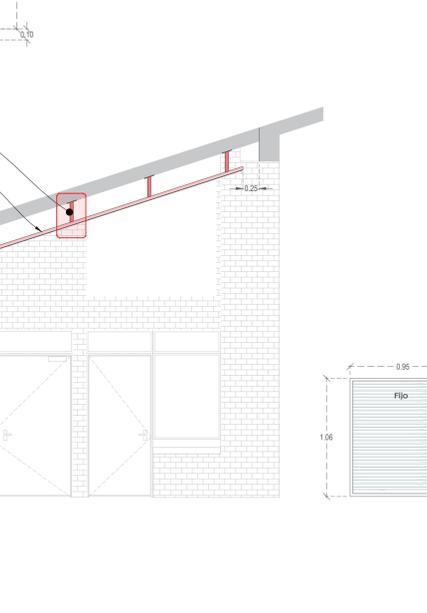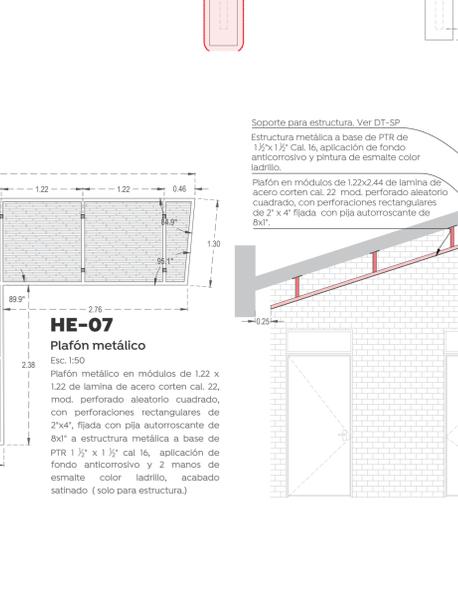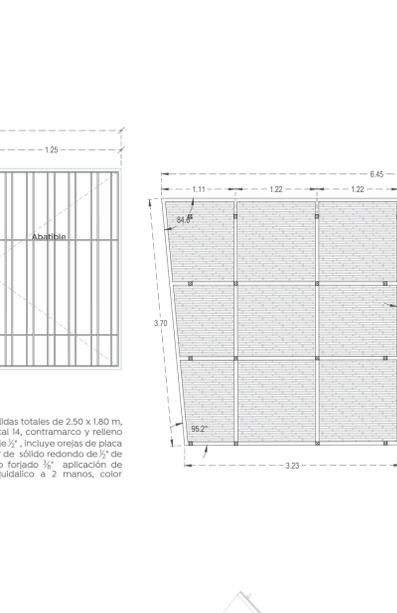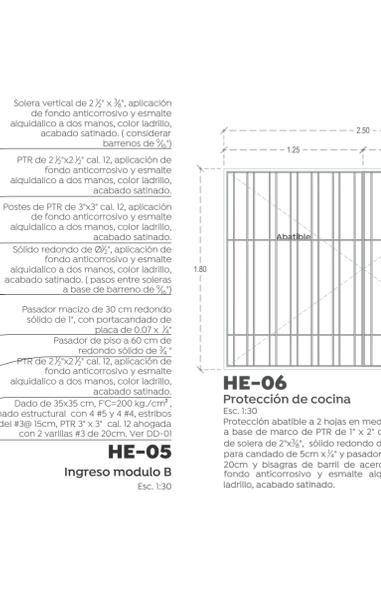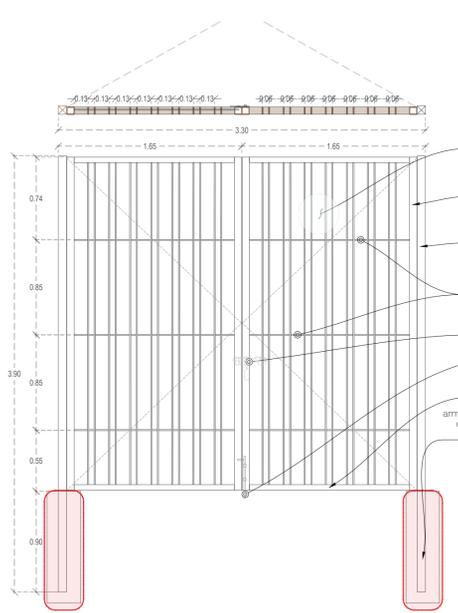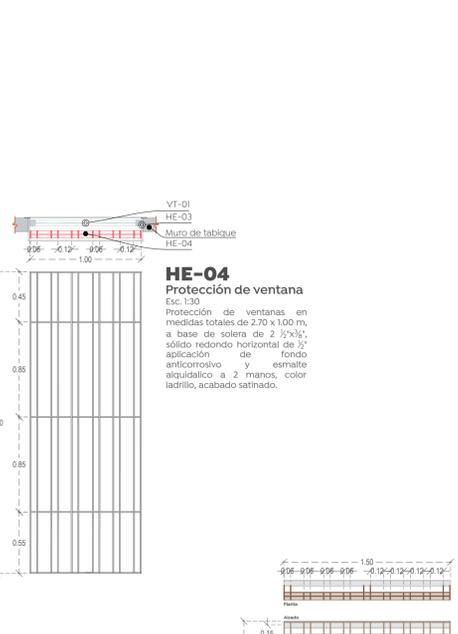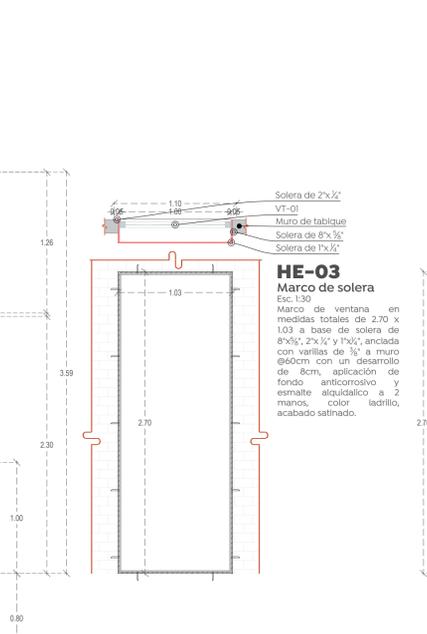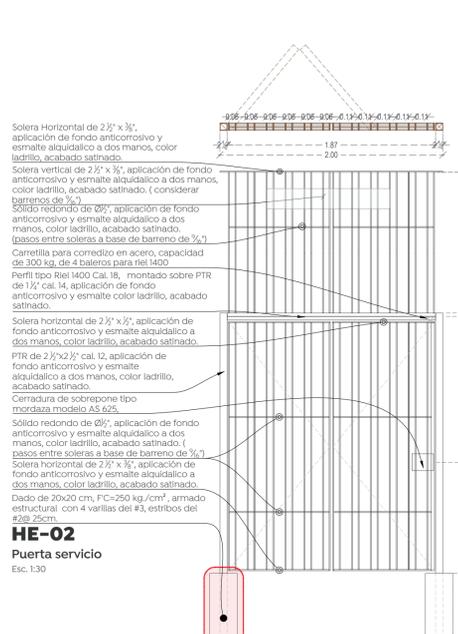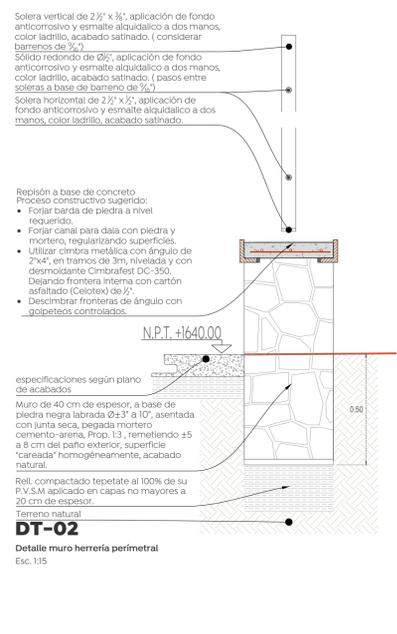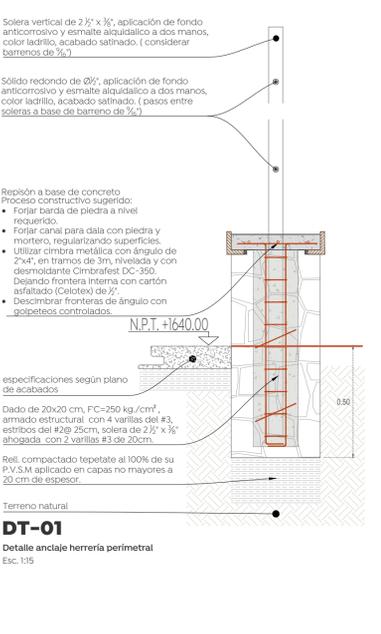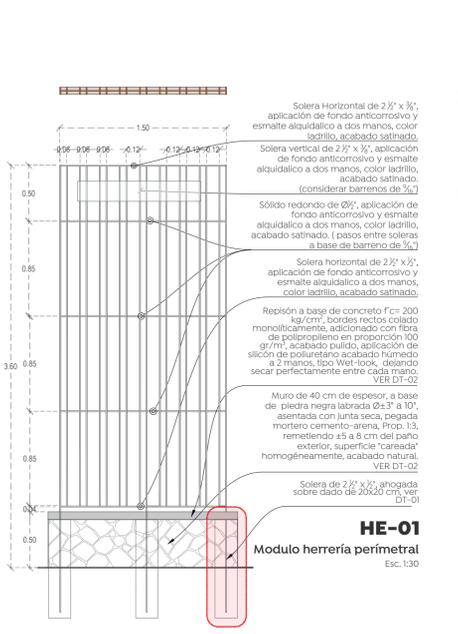

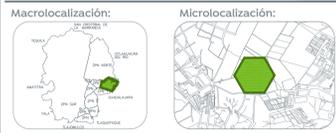

**Especificaciones:**

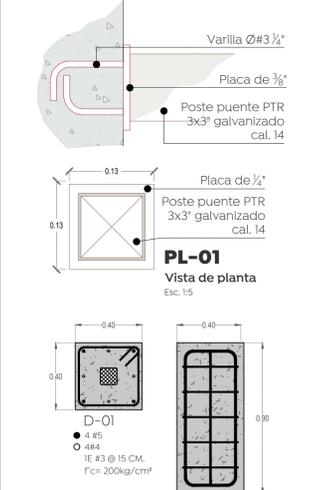

**Dd-02**  
 Dado de cimentación para pérgola  
 Esc. 1:20



Nombre del proyecto:  
**Construcción del Centro Comunitario denominado San Miguel, más obras complementarias, etapa 01, frente 01, ubicado en la colonia Vistas del Centinela, Municipio de Zapopan, Jalisco**

Contenido del plano:

**Detalles de herrajerías**  
 No. Contrato:

**DOP1-MUN-PP-IM-LP-062-2024**  
 Director de Obras Públicas e Infraestructura:

**Ing. Ismael Jáuregui Castañeda**  
 Jefe de la Unidad de Estudios y Proyectos:

**Arq. Edwin Aguiar Escatel**  
 Jefe de área:

**Arq. Alejandro Tapia Orlara**      **Arq. Miguel A. Rivera Nava**  
 Responsable del proyecto:








Ubicación:  
**Confluencia de calles: Camino a la mesa, Carlos Rivera Aceves y Las Torres, en la colonia Vistas del Centinela, municipio de Zapopan, Jalisco**

























Norte:

Fecha: 5 julio 2024  
 Escala: Indicada

Acotaciones: Metros      Clave:

Revisión: 01      **DT-03**

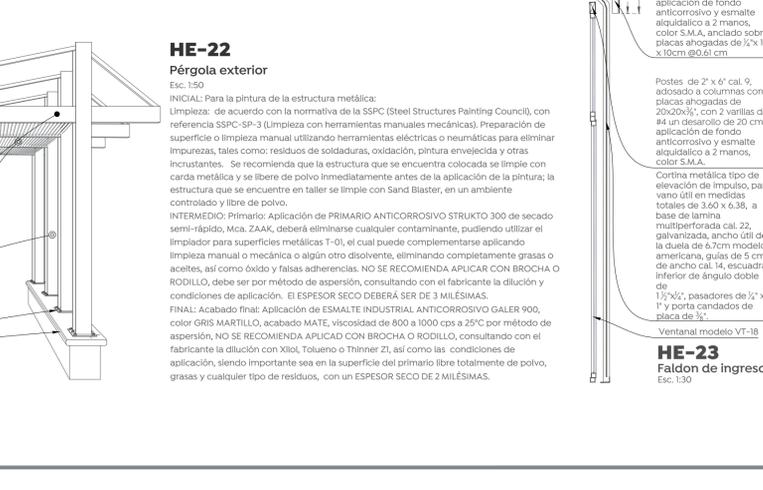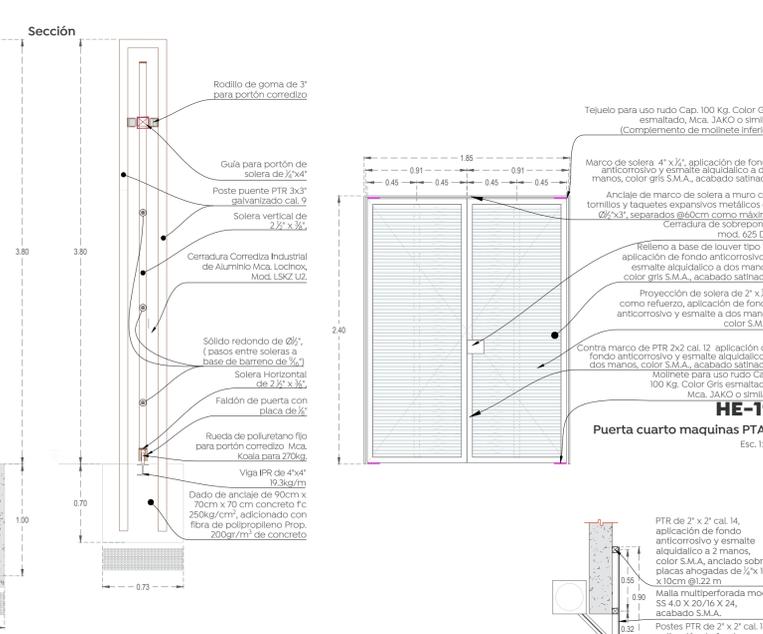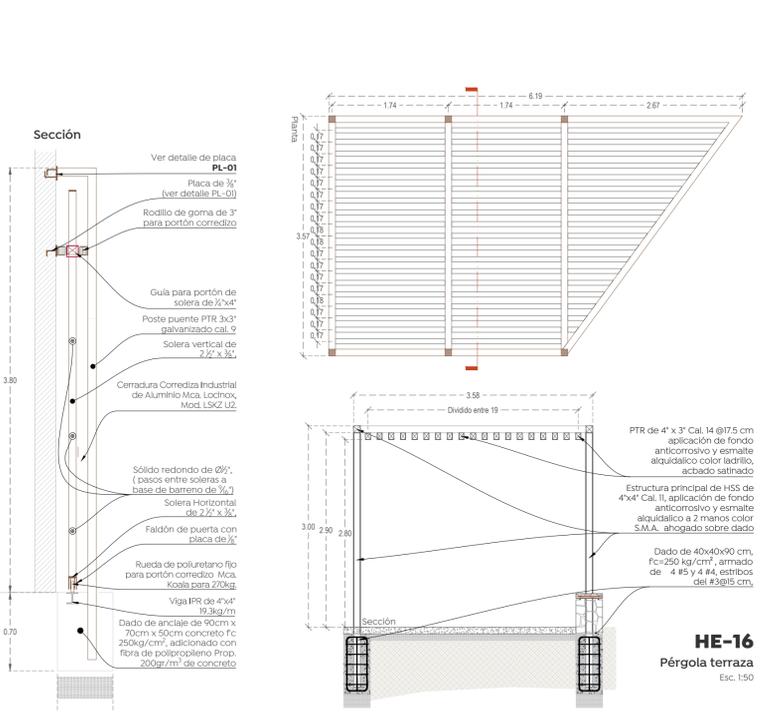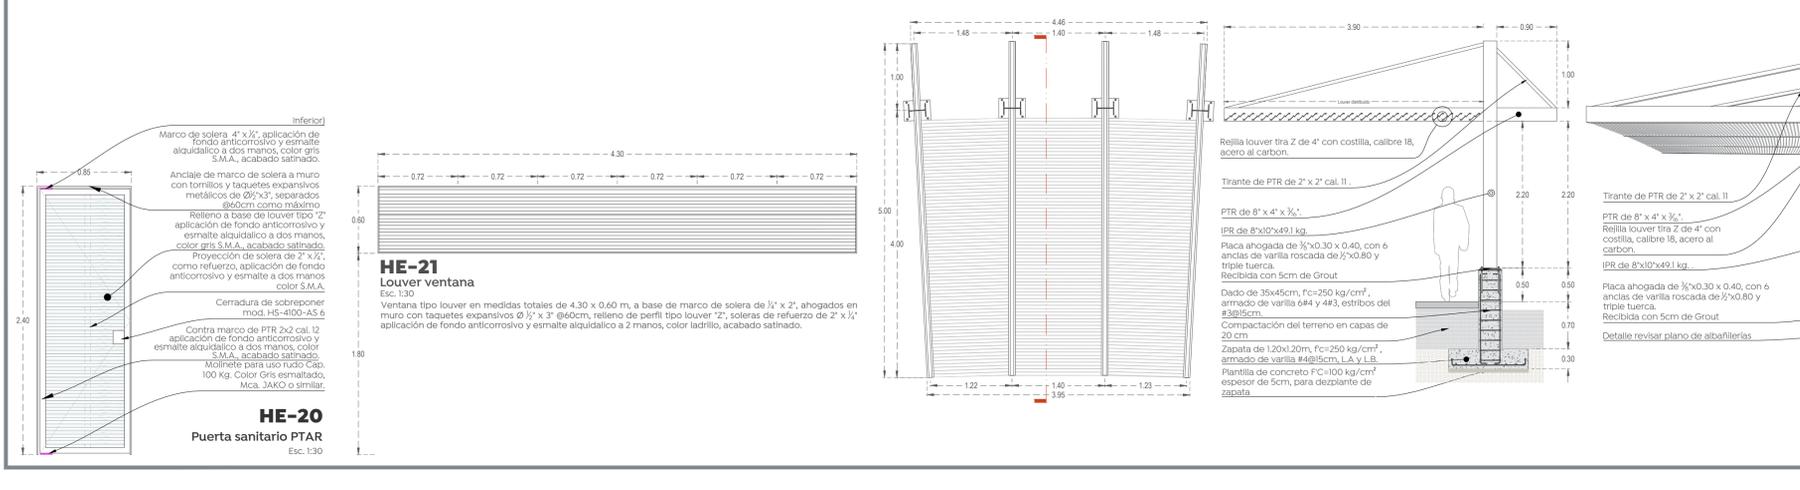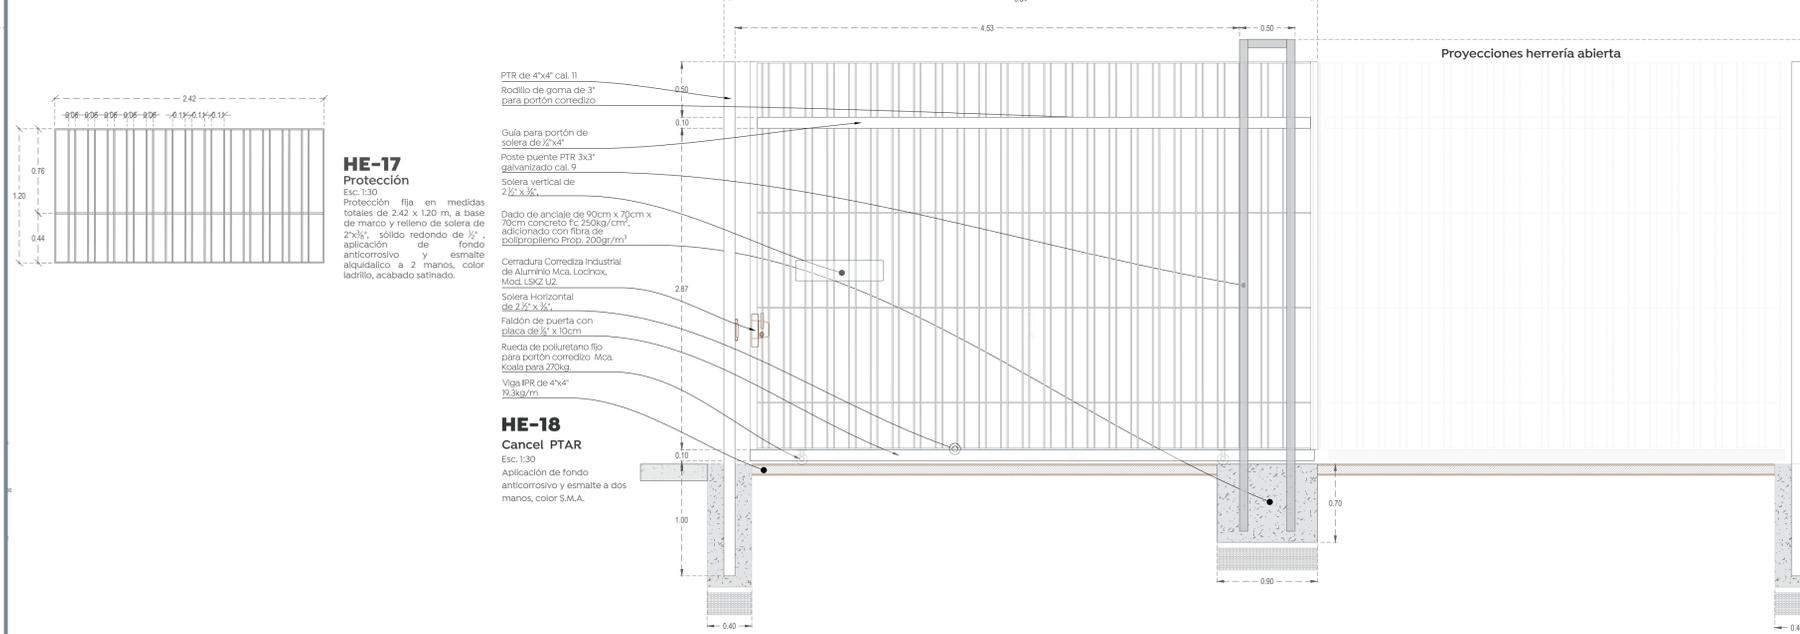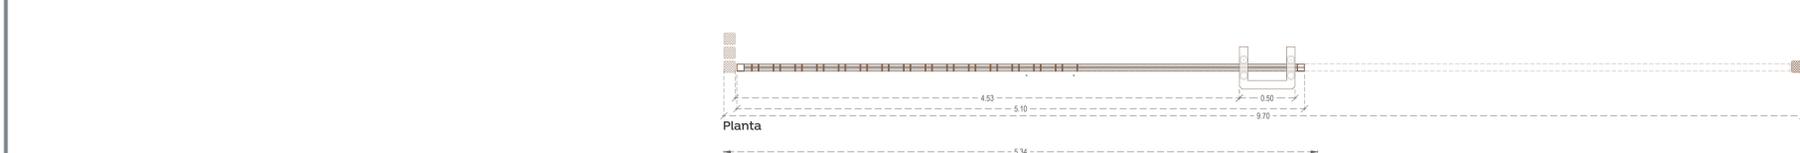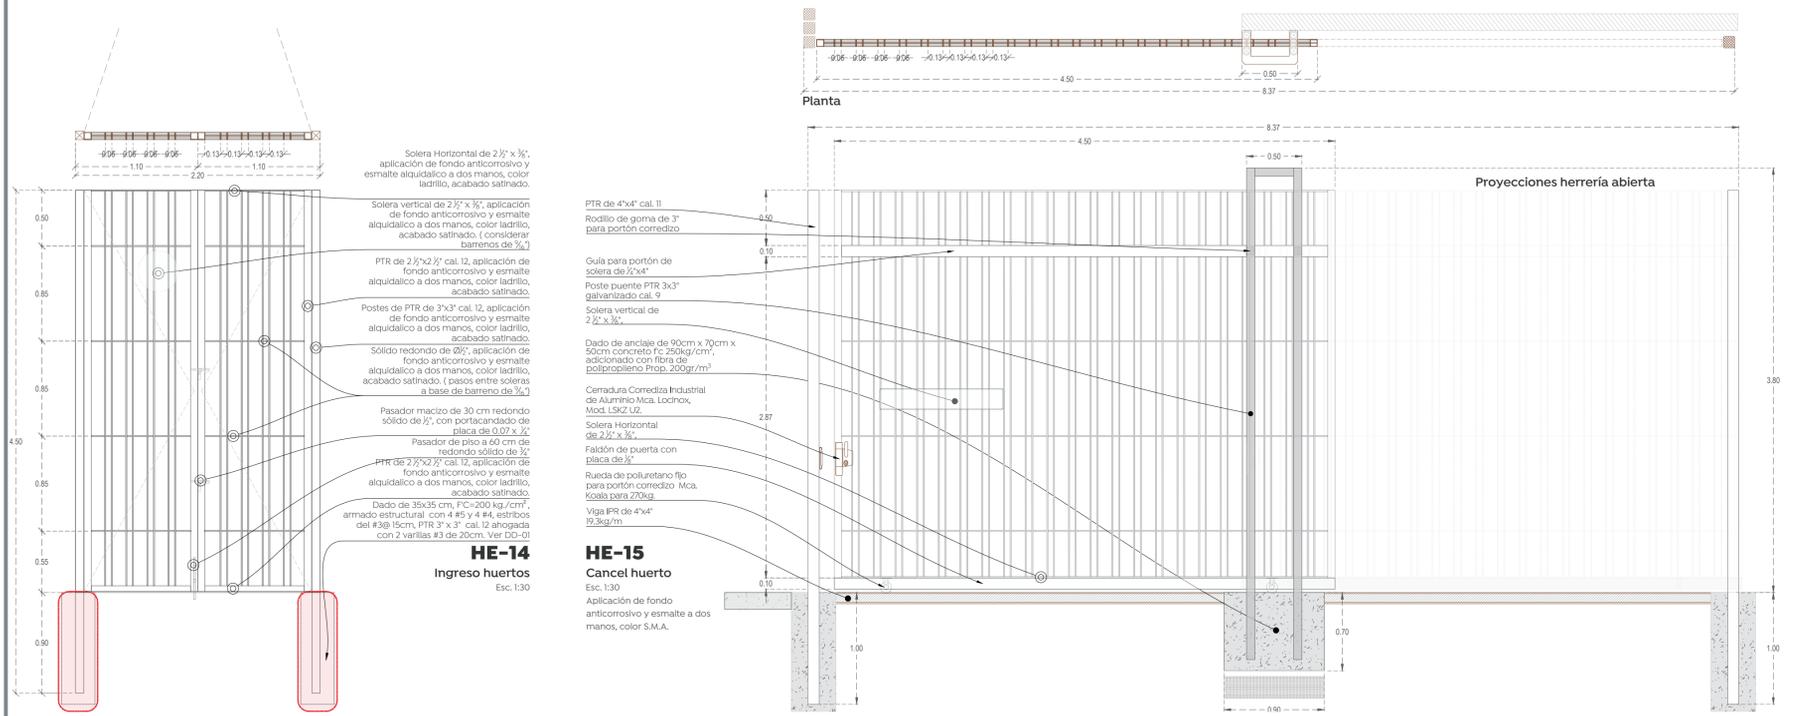

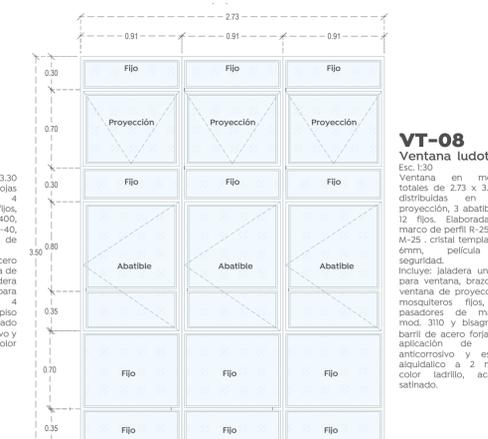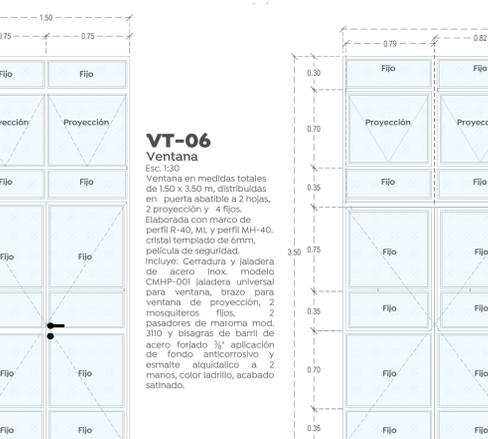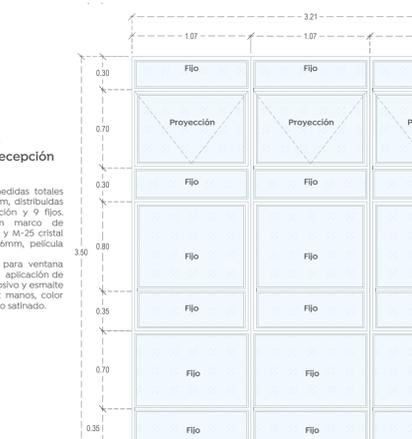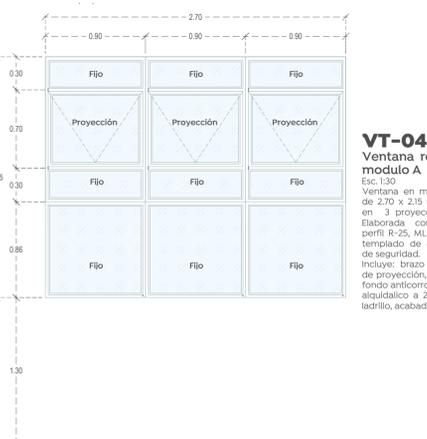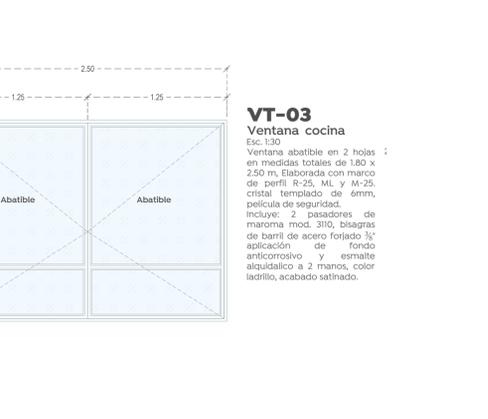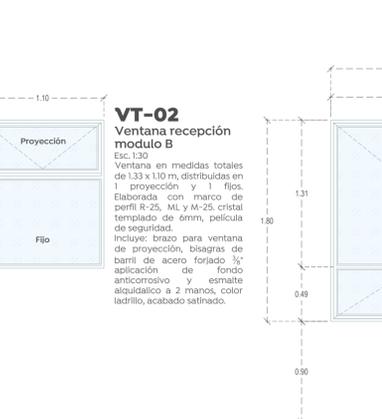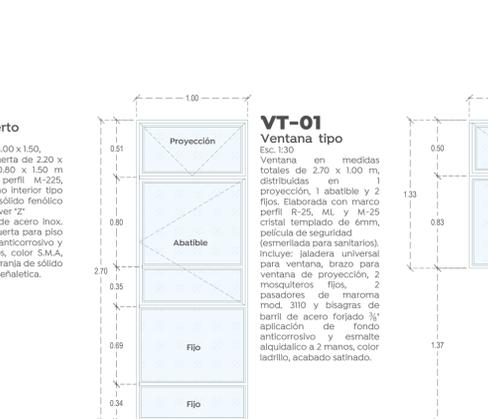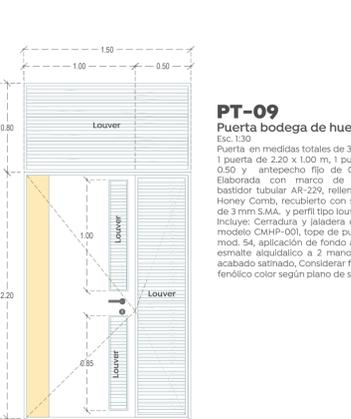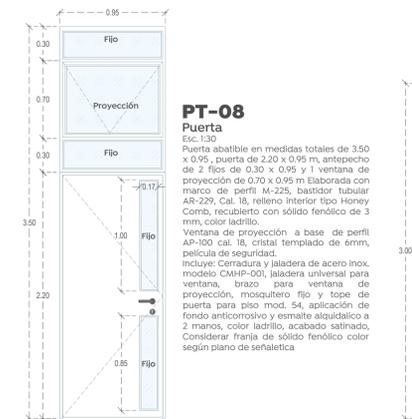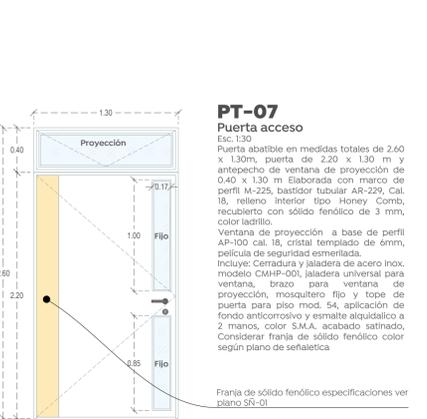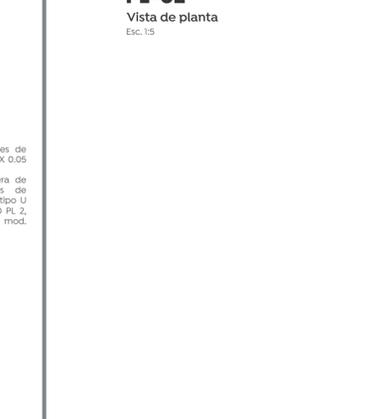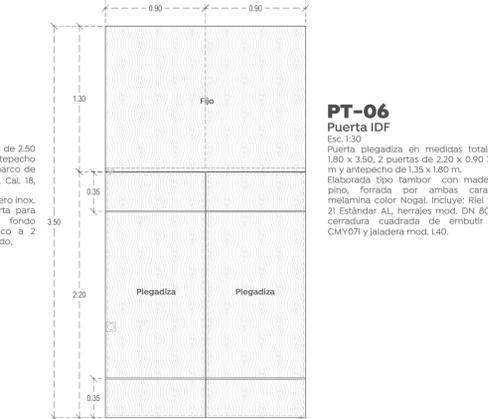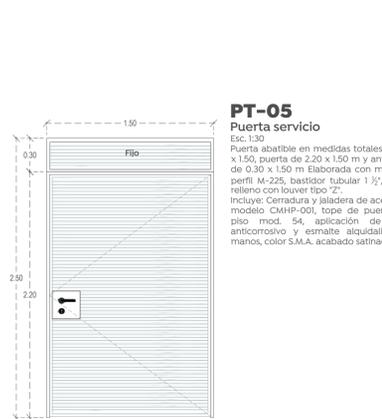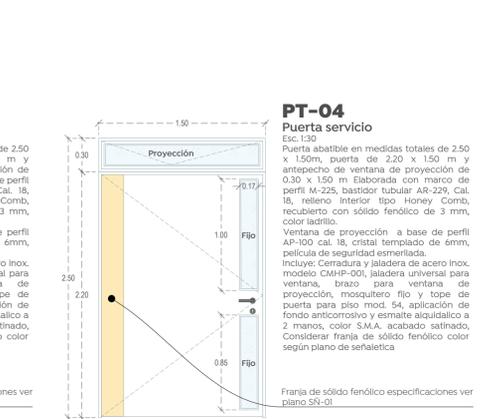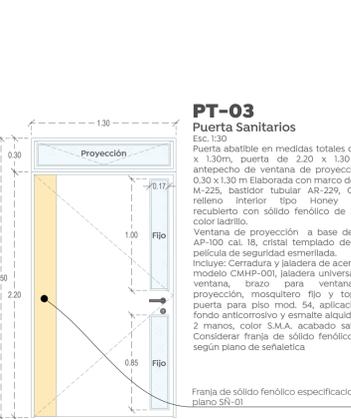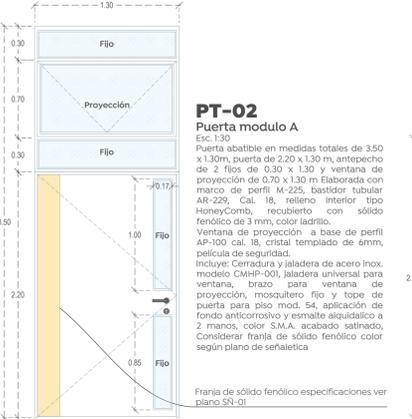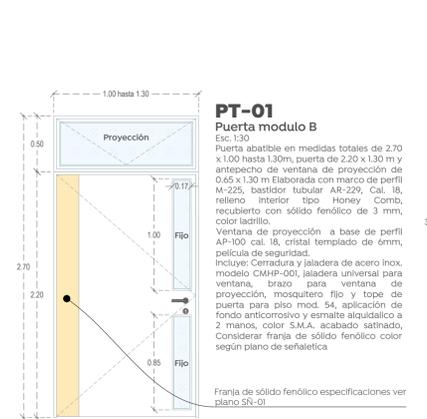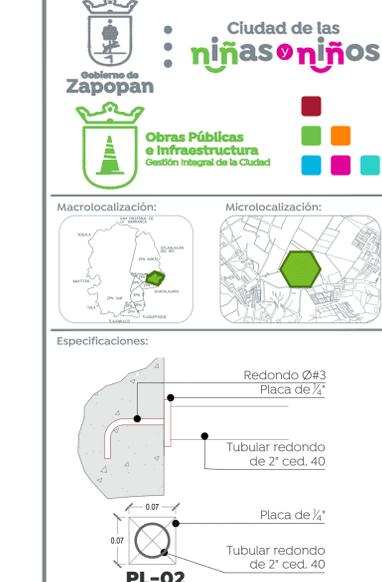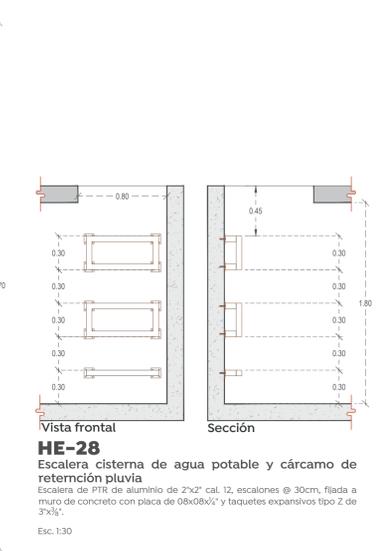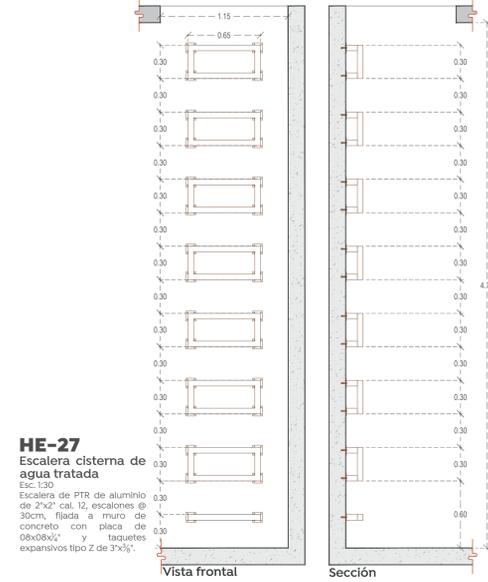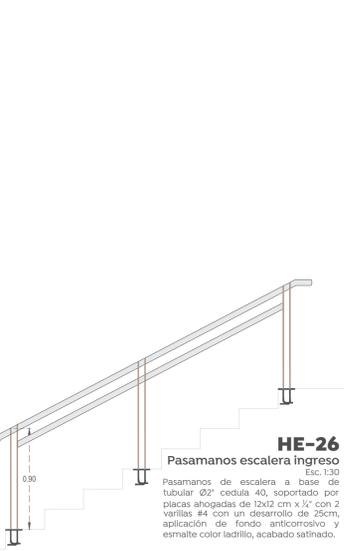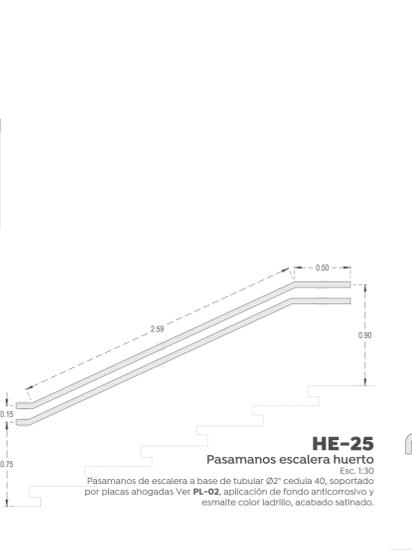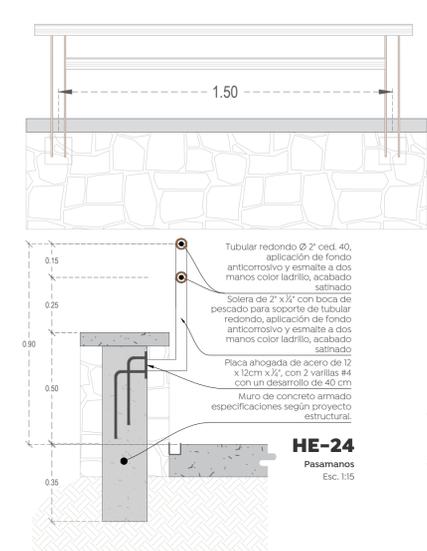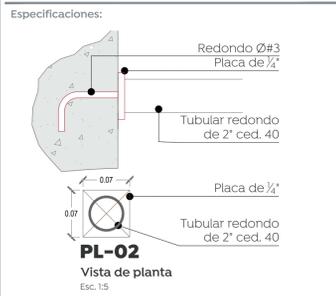

**Nombre del proyecto:** Construcción del Centro Comunitario denominado San Miguel, más obras complementarias, etapa 01, frente 01, ubicado en la colonia Vistas del Centineira, Municipio de Zapopan, Jalisco

**Contenido del plano:**

**Detalles de puertas y ventanas**

No. Contrato: DOPI-MUN-PP-IM-LP-062-2024

Director de Obras Públicas e Infraestructura: Ing. Ismael Jáuregui Castañeda


Jefe de la Unidad de Estudios y Proyectos: Arq. Edwin Aguiar Escatel

|  |   |
|--|---|
| <b>Jefe de área:</b> Arq. Alejandro Tapia Olarra | <b>Responsable del proyecto:</b> Arq. Miguel A. Rivera Nava |
|--|---|


**Ubicación:** Confluencia de calles: Camino a la mesa, Carlos Rivera Aceves y Las Torres, en la colonia Vistas del Centineira, Municipio de Zapopan, Jalisco

Norte: 
  
 Fecha: Junio 2024
   
 Escala: Indicada
   
 Acotaciones: Metros
   
 Revisión: 02


**DT-04**

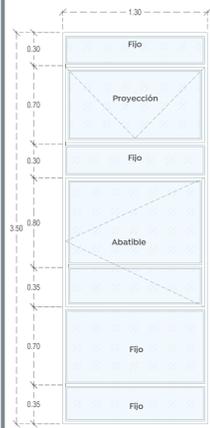


**VT-09**  
Ventana pasillo  
Esc. 1:30  
Ventana en medidas totales de 1.30 x 3.50 m, distribuidas en proyección, 1 abatible y 4 fijos. Elaborada con marco de perfil R-25, ML y M-25, cristal templado de 6mm, película de seguridad. Incluye: jaladera universal para ventana, brazo para ventana de protección, 2 pasadores de maroma mod. 310 y bisagras de barnil de acero forjado 3/4" aplicación de fondo anticorrosivo y esmalte alquidático a 2 manos, color ladrillo, acabado satinado.

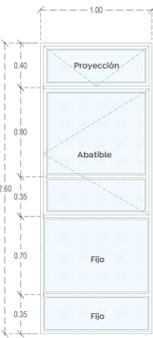


**VT-10**  
Ventana planta alta  
Esc. 1:30  
Ventana en medidas totales de 2.60 x 1.00 m, distribuidas en 1 proyección, 1 abatible y 2 fijos. Elaborada con marco de perfil R-25, ML y M-25, cristal templado de 6mm, película de seguridad. Incluye: jaladera universal para ventana, brazo para ventana de protección, 2 pasadores de maroma mod. 310 y bisagras de barnil de acero forjado 3/4" aplicación de fondo anticorrosivo y esmalte alquidático a 2 manos, color ladrillo, acabado satinado.

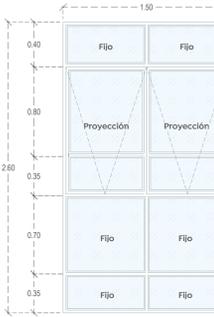

**VT-11**  
Ventana planta alta  
Esc. 1:30  
Ventana en medidas totales de 2.60 x 1.50 m, distribuidas en 2 proyección, y 4 fijos. Elaborada con marco de perfil R-25, ML y M-25, cristal templado de 6mm, película de seguridad. Incluye: jaladera universal para ventana, brazo para ventana de protección, 2 pasadores de maroma mod. 310 y bisagras de barnil de acero forjado 3/4" aplicación de fondo anticorrosivo y esmalte alquidático a 2 manos, color ladrillo, acabado satinado.

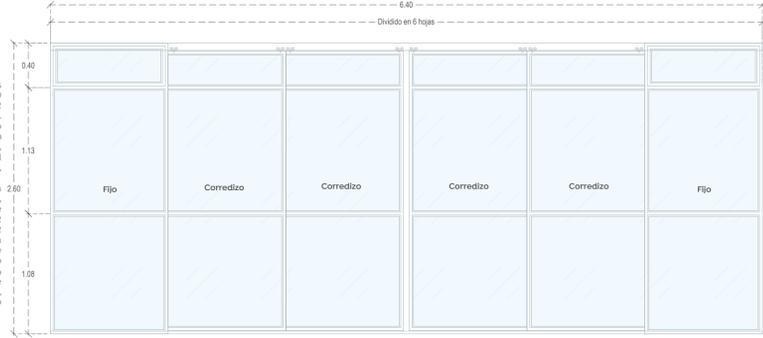


**VT-12**  
Ventana planta alta  
Esc. 1:30  
Ventana corredizo en medidas totales de 2.60 x 6.40 m. Dividido en 6 hojas, 2 fijos y 4 corredizos. Elaborada con marco de perfil R-25, ML y M-25, cristal templado de 6mm, película de seguridad. Incluye: Carretila de 4 balesos para 300kg y herrajes, cerradura modelo H-METAL en acero inoxidable, aplicación de fondo anticorrosivo y esmalte alquidático a 2 manos, color ladrillo, acabado satinado.

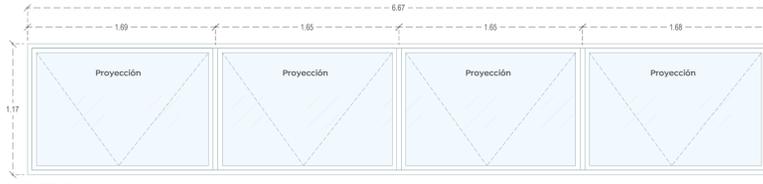


**VT-13**  
Ventana  
Esc. 1:30  
Ventanas de proyección en medidas totales de 1.17 x 6.67 m, dividido en 4 hojas. Elaborada con marco de perfil AR-250, R-40 y MH40, cristal templado de 6mm, película de seguridad. Elevador de solera de 3/4" x 1/2" ver DT-LV. Incluye: aplicación de fondo anticorrosivo y esmalte alquidático a 2 manos, color ladrillo, acabado satinado.




**VT-14**  
Domo tipo  
Esc. 1:30  
Domo en medidas totales de 0.76 x 2.65 a base de cristal templado de 9mm, con película de seguridad, pegado con cinta Norton estructural sobre estructura de PTR de 4"x2" cal. 11, anclada de placa de 15x15x1/2" ahogadas con patas de gallo de ángulo de 1" desarrollo de 12cm. Incluye: aplicación de fondo anticorrosivo y esmalte alquidático a 2 manos, color S.M.A.

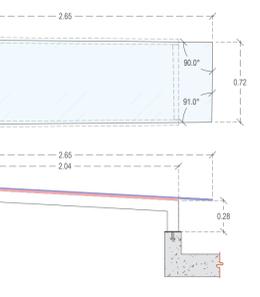

**VT-15**  
Ventana bodega huerto  
Esc. 1:30  
Ventanas de corredizo en medidas totales de 1.20 x 2.42 m. Dividido en 4 hojas. Elaborada con riel 1400, guía G-P marco de perfil AR-250, R-25 y M-25, cristal templado de 9mm, película de seguridad. Incluye: cerradura de gancho mod. 1684CH acero inox. Aplicación de fondo anticorrosivo y esmalte alquidático a 2 manos, color ladrillo, acabado satinado.

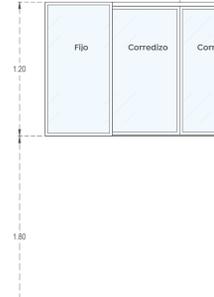

**VT-16**  
Ventana sanitario PTAR  
Esc. 1:30  
Ventanas de proyección en medidas totales de 2.35 x 0.60 m. Dividido en 2 hojas. Elaborada con marco de perfil AR-250, R-25 y M-25, cristal templado de 6mm, película de seguridad. Incluye: Brazo para ventana, 1 mosquetero, aplicación de fondo anticorrosivo y esmalte alquidático a 2 manos, color ladrillo, acabado satinado.

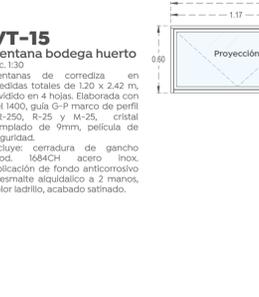


**VT-17**  
Domo sanitario hombres  
Esc. 1:30  
Domo en medidas totales de 3.60 x 1.10 m. Dividido en 2 hojas. Elaborada con perfil de 4" x 2", cristal templado de 9mm, película de seguridad, asentado con cinta Norton estructural. Incluye: Considerar ventilaciones y mosqueteros, aplicación de fondo anticorrosivo y esmalte a dos manos color S.M.A.




**MA-01 (7 mamparas)**  
Sistema de mamparas plegadizas  
Mampara móvil de 0.95 x 2.88 m, con espesor de 4" armazón de acero Cal. 18, forrado con MDF de 1/2". Acabado tela en fibra de polipropileno, oleofóbica o poliéster con backing de resina acrílica. Retardante de flama y repelente de manchas. Incluye: riel de aluminio de doble pista Guardapolvos de aluminio en ambas caras del panel. Esc. 1:30



**VT-19**  
Cortina metálica  
Esc. 1:30  
Cortina metálica tipo de elevación de impulso, para vano útil en medidas totales de 3.60 x 6.38, a base de lamina multiperforada cal. 22, galvanizada, ancho útil de la rueda de 6.7cm modelo americana, guías de 5 cm de ancho cal. 14, escuadra inferior de ángulo doble de 1 1/2"x1/2", pasadores de 1/2" x 1" y porta candados de placa de 3/4".

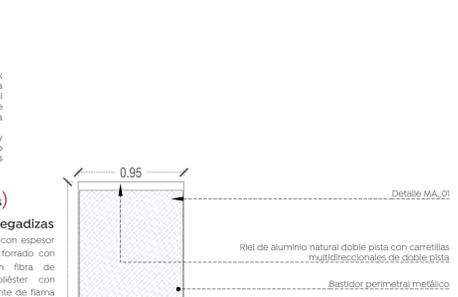


**DT-LV**  
Elevador de solera  
Esc. 1:30  
Elevador de solera de 3/4"x1/2", aplicación de fondo anticorrosivo y esmalte a dos manos color S.M.A. Anclado a muro a base de placa de 10x10x1/2" y taquetes expansivos de 3/8" x 2 1/2".

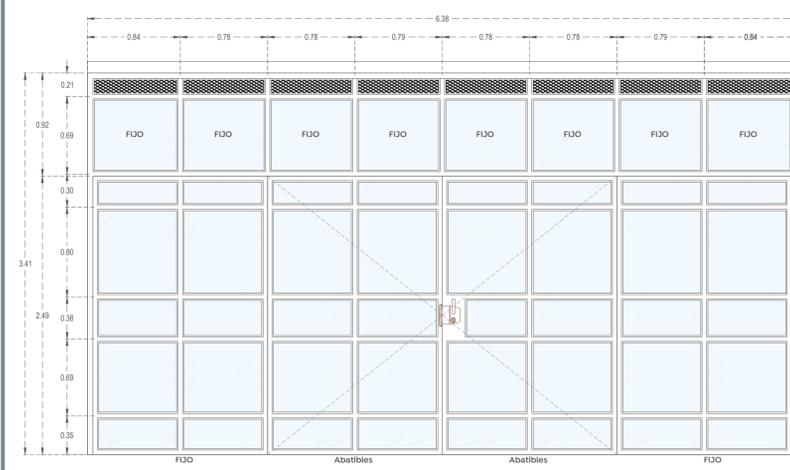


**VT-18**  
Ventanal ingreso  
Esc. 1:30  
Ventanal en medidas totales de 6.38 x 3.40 m, distribuidas en 2 puertas abatibles a 2 hojas fijas y antepecho fijo. Elaborada con marco de PTR DE 2" x 2", perfil R-40, ML y perfil MH-40, cristal templado de 6mm, película de seguridad, malla multiperforada mod. SS 4.0 X 20/16 X 2". Incluye: Cerradura y jaladera de acero inox. modelo LSKZU, 1 pasadores de maroma mod. W1600, y bisagras de barnil de acero forjado 3/4" aplicación de fondo anticorrosivo y esmalte alquidático a 2 manos, color ladrillo, acabado satinado.




**VT-20**  
Ventana de sifón  
Esc. 1:30  
Ventana de sifón de medidas totales de 1.84 x 1.04 hasta 0.91 a base de perfil R-25 y solera de 1/2" x 1/2" x 1/2", cristal templado de 6mm, película de seguridad, aplicación de fondo anticorrosivo y esmalte alquidático a 2 manos, color ladrillo, acabado satinado.

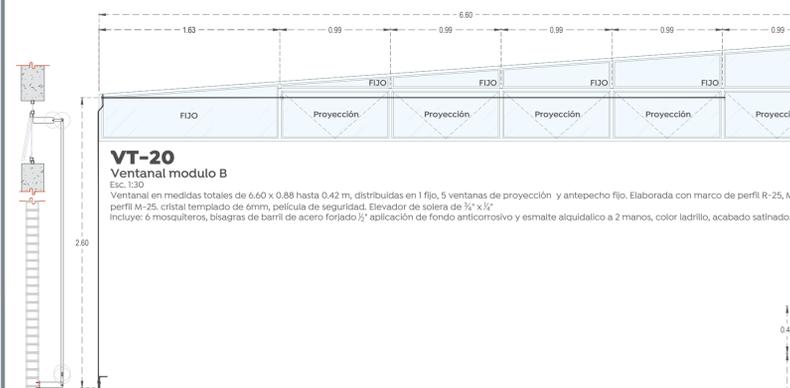


**VT-21**  
Ventanal divisoria consultorios  
Esc. 1:30  
Ventanal en medidas totales de 4.14 x 1.30 hasta 0.42 m, distribuidas en 4 ventanas fijas. Elaborada con marco de perfil AR-40, ML y perfil MH-40, cristal templado de 6mm, película de seguridad, aplicación de fondo anticorrosivo y esmalte alquidático a 2 manos, color ladrillo, acabado satinado.

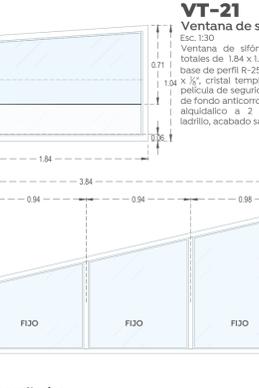

**VT-22**  
Ventana de sifón  
Esc. 1:30  
Ventana de sifón de medidas totales de 1.84 x 1.04 hasta 0.91 a base de perfil R-25 y solera de 1/2" x 1/2" x 1/2", cristal templado de 6mm, película de seguridad, aplicación de fondo anticorrosivo y esmalte alquidático a 2 manos, color ladrillo, acabado satinado.

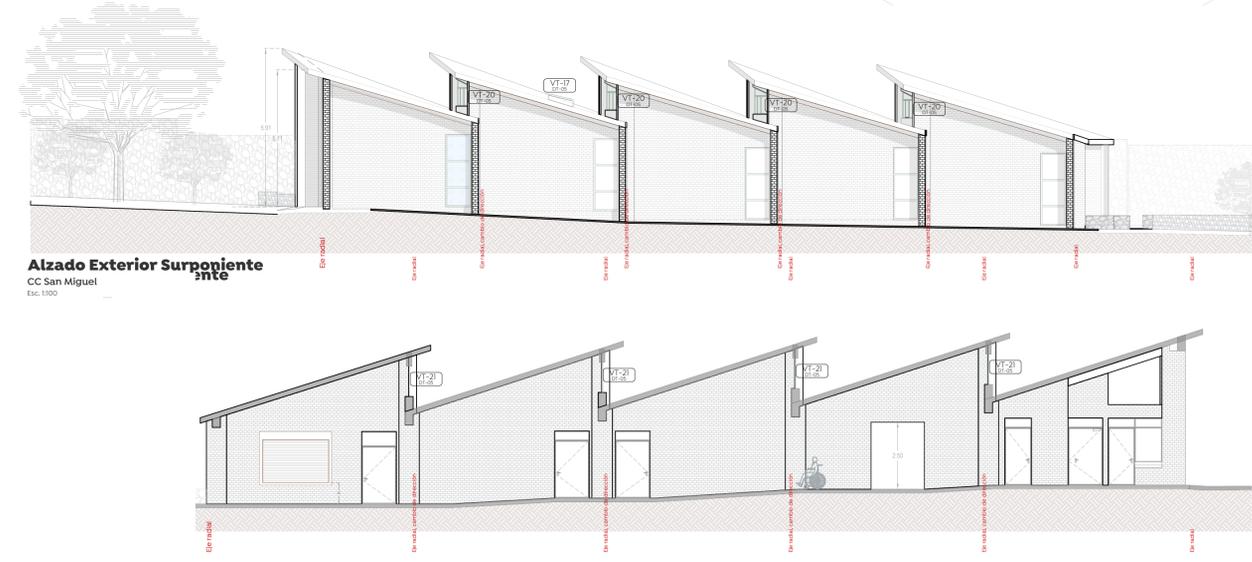


**Alzado Exterior Surponiente**  
CC San Miguel  
Esc. 1:50

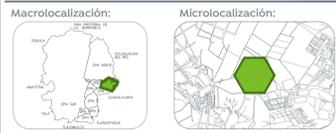

Macrolocalización: Microlocalización:

Especificaciones:

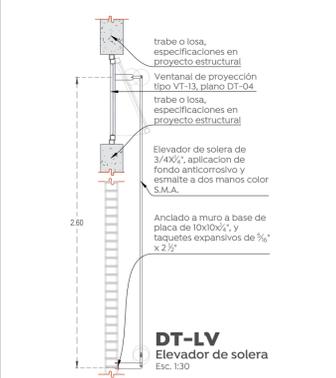

**DT-LV**  
Elevador de solera  
Esc. 1:30



**Vista 3D**  
Sistema de mamparas plegadizas  
Esc. 1:30

Nombre del proyecto:  
Construcción del Centro Comunitario denominado San Miguel, más obras complementarias, etapa 01, frente 01, ubicado en la colonia Vistas del Centinela, Municipio de Zapopan, Jalisco

Contenido del plano:

Detalles de puertas y ventanas

No. Contrato:

DOPI-MUN-PP-IM-LP-062-2024

Director de Obras Públicas e Infraestructura:

Ing. Ismael Jáuregui Castañeda

Jefe de la Unidad de Estudios y Proyectos:

Arq. Edwin Aguiar Escatel

Jefe de área:

Responsable del proyecto:

Arq. Alejandro Tapia Ollarra Arq. Miguel A. Rivera Nava


Ubicación:  
Confluencia de calles: Camino a la mesa, Carlos Rivera Aceves y Las Torres, en la colonia Vistas del Centinela, municipio de Zapopan, Jalisco

Norte:


Fecha: Junio 2024

Escala: Indicada



Acotaciones: Metros Clave: Número: 00 DT-05

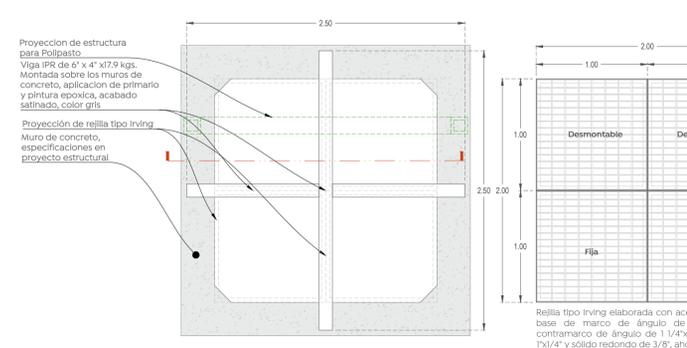


**HE-31**  
Rejilla - tapa de cárcamo y estructura para polipasto de mantenimiento  
Esc. 1:30

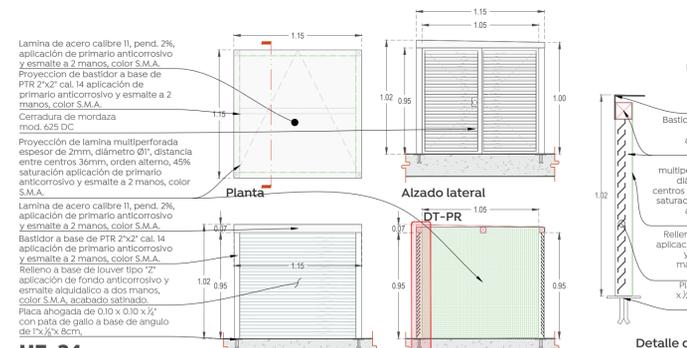


**HE-34**  
Cubierta para bombas de superficie  
Esc. 1:30

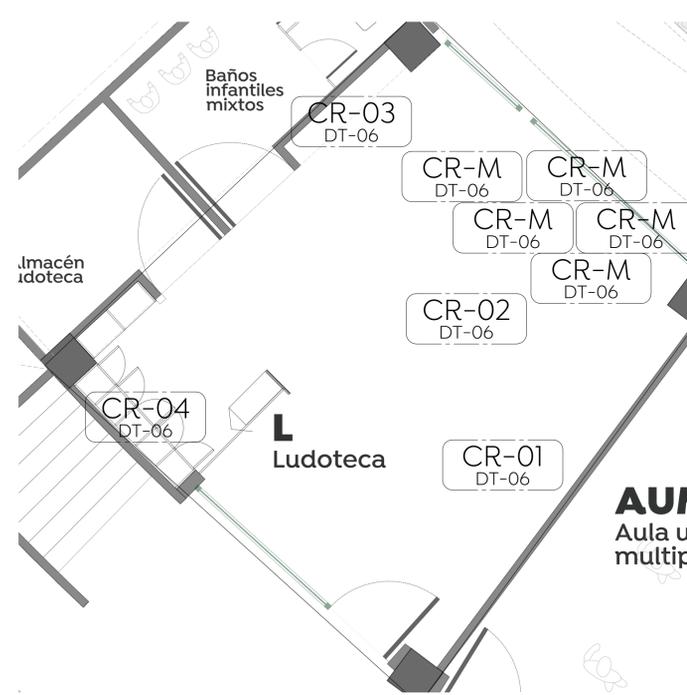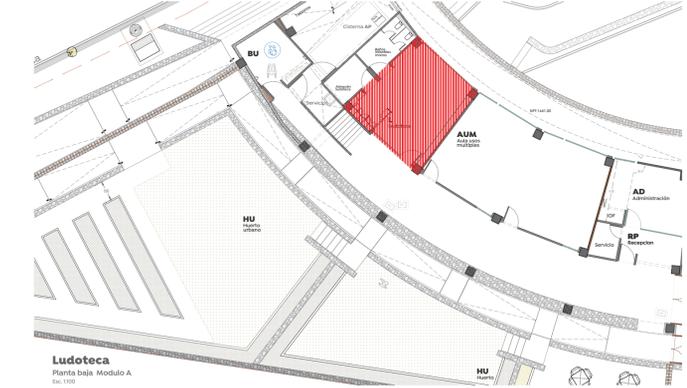


**Ludoteca**  
Planta sala Modulo A  
Esc. 1:100

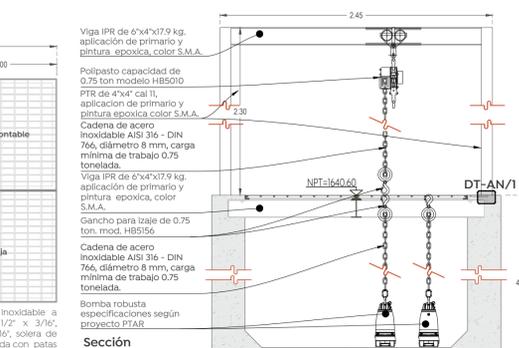


**HE-31B**  
Estructura para polipasto de mantenimiento  
Esc. 1:30

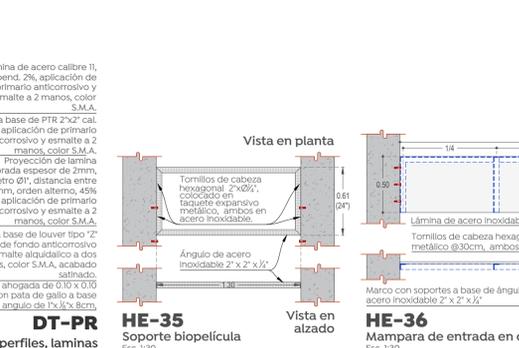


**HE-35**  
Soporte biopelícula  
Esc. 1:30

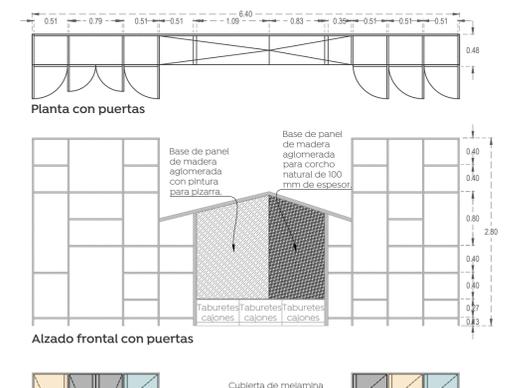


**HE-36**  
Mampara de entrada en clarificador  
Esc. 1:30

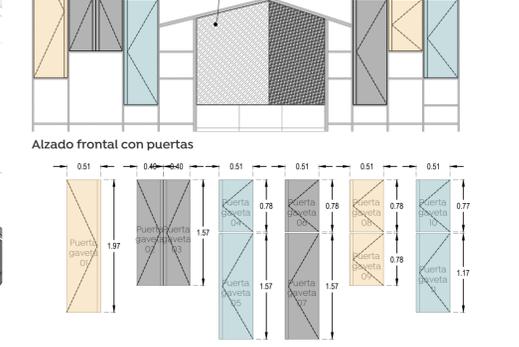


**HE-39**  
Canastilla 01  
Esc. 1:30

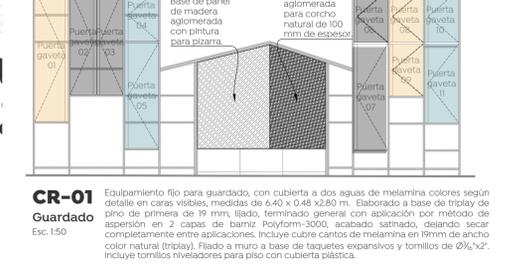


**HE-40**  
Canastilla 02  
Esc. 1:30

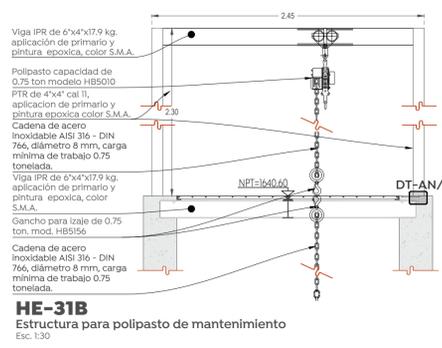


**HE-32**  
Escalera para carcamo PTAR  
Esc. 1:30

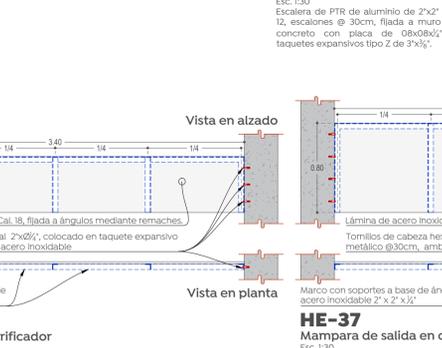


**HE-33**  
Escalera marina  
Esc. 1:30

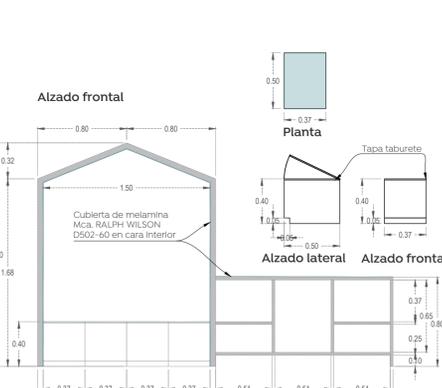


**CR-01**  
Guardado  
Esc. 1:50

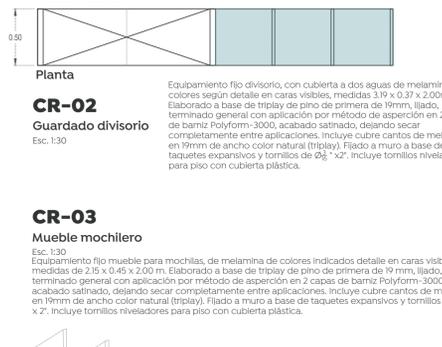


**CR-02**  
Guardado divisorio  
Esc. 1:30

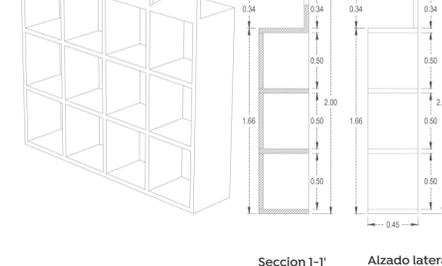


**CR-03**  
Mueble mochilero  
Esc. 1:30

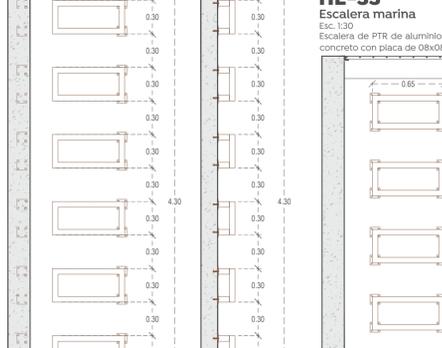


**CR-04**  
Mueble recepción  
Esc. 1:50

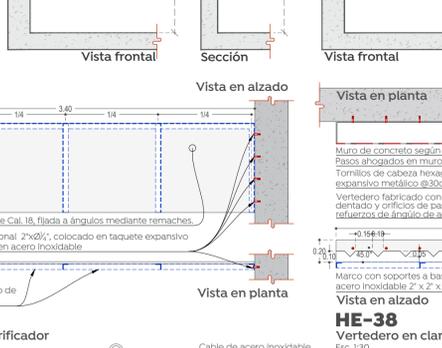


**CR-04A**  
Mueble recepción  
Esc. 1:50

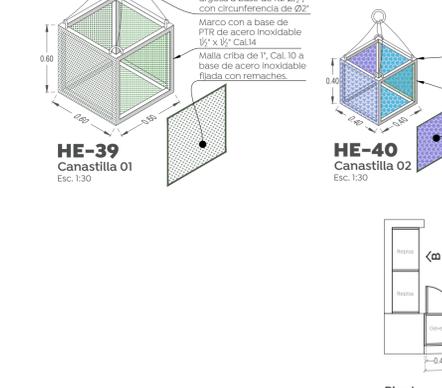


**CR-04B**  
Mueble recepción  
Esc. 1:50

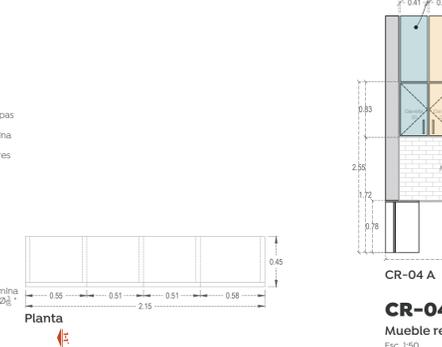


**CR-04C**  
Mueble recepción  
Esc. 1:50

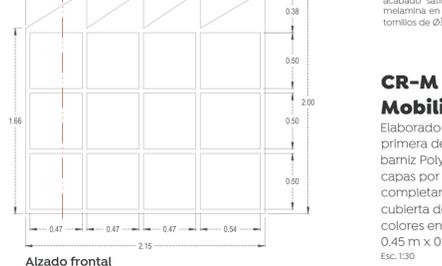


**CR-M**  
Mobiliario  
Esc. 1:30

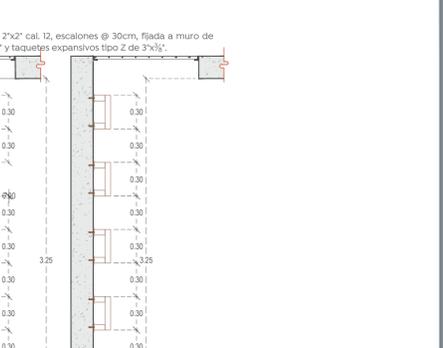


**CR-01**  
Guardado  
Esc. 1:50

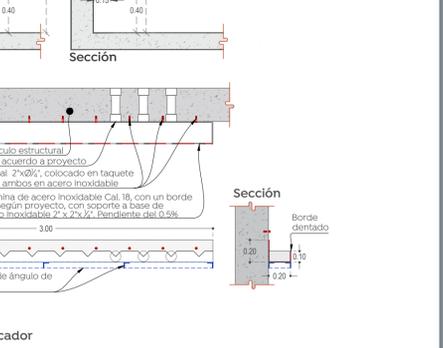


**CR-02**  
Guardado divisorio  
Esc. 1:30

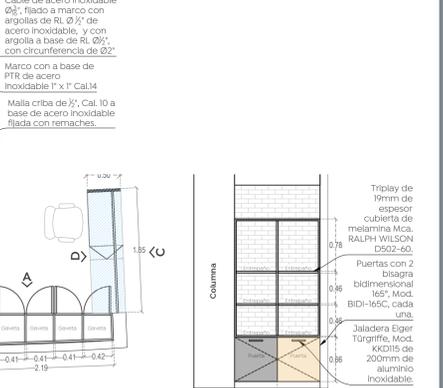

**CR-03**  
Mueble mochilero  
Esc. 1:30

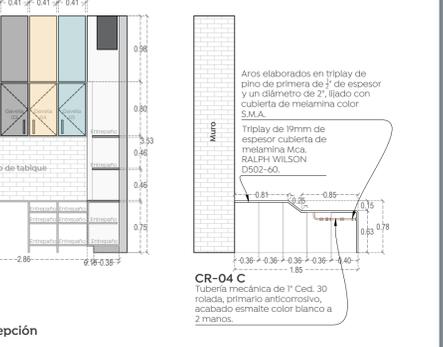


**CR-04**  
Mueble recepción  
Esc. 1:50

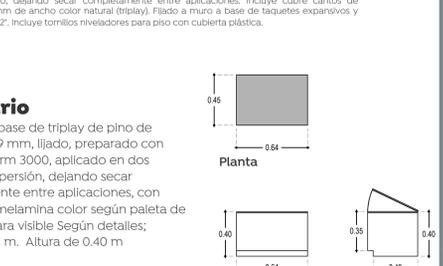

**CR-M**  
Mobiliario  
Esc. 1:30



Macrolocalización: Microlocalización:

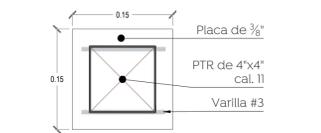

**DT-AN/1**  
Placa para anclaje de estructura de polipasto  
Esc. 1:5



**DT-AN/1**  
Placa para anclaje de estructura de polipasto  
Esc. 1:5




Paleta de colores


- Cubierta de melamina Mca. RALPH WILSON D502-60
- Cubierta de melamina Mca. GREENLAM 1207-30
- Cubierta de melamina Mca. RALPH WILSON D498-60



**CR-04B**  
Mueble recepción  
Esc. 1:50

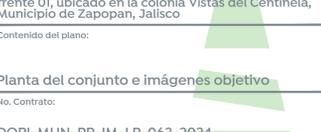

**CR-04C**  
Mueble recepción  
Esc. 1:50

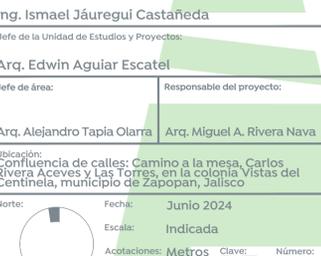

**CR-04D**  
Mueble recepción  
Esc. 1:50

Nombre del proyecto:  
**Construcción del Centro Comunitario denominado San Miguel, más obras complementarias, etapa 01, frente 01, ubicado en la colonia Vistas del Centinela, Municipio de Zapopan, Jalisco**

Contenido del plano:  
**Planta del conjunto e imágenes objetivo**

No. Contrato:  
**DOPI-MUN-PP-IM-LP-062-2024**

Director de Obras Públicas e Infraestructura:  
**Ing. Ismael Jáuregui Castañeda**

Jefe de la Unidad de Estudios y Proyectos:  
**Arq. Edwin Aguiar Escatel**

Jefe de área:  
**Arq. Alejandro Tapia Oiarra**

Responsable del proyecto:  
**Arq. Miguel A. Rivera Nava**

Ubicación:  
**Confluencia de calles: Camino a la mesa, Carlos Rivera Aceves y Las Torres, en la colonia Vistas del Centinela, municipio de Zapopan, Jalisco**

Fecha: **Junio 2024**  
 Escala: **Indicada**  
 Acotaciones: **Metros** Clave: **Número:**  
 Revisión: **00** **DT-06**