



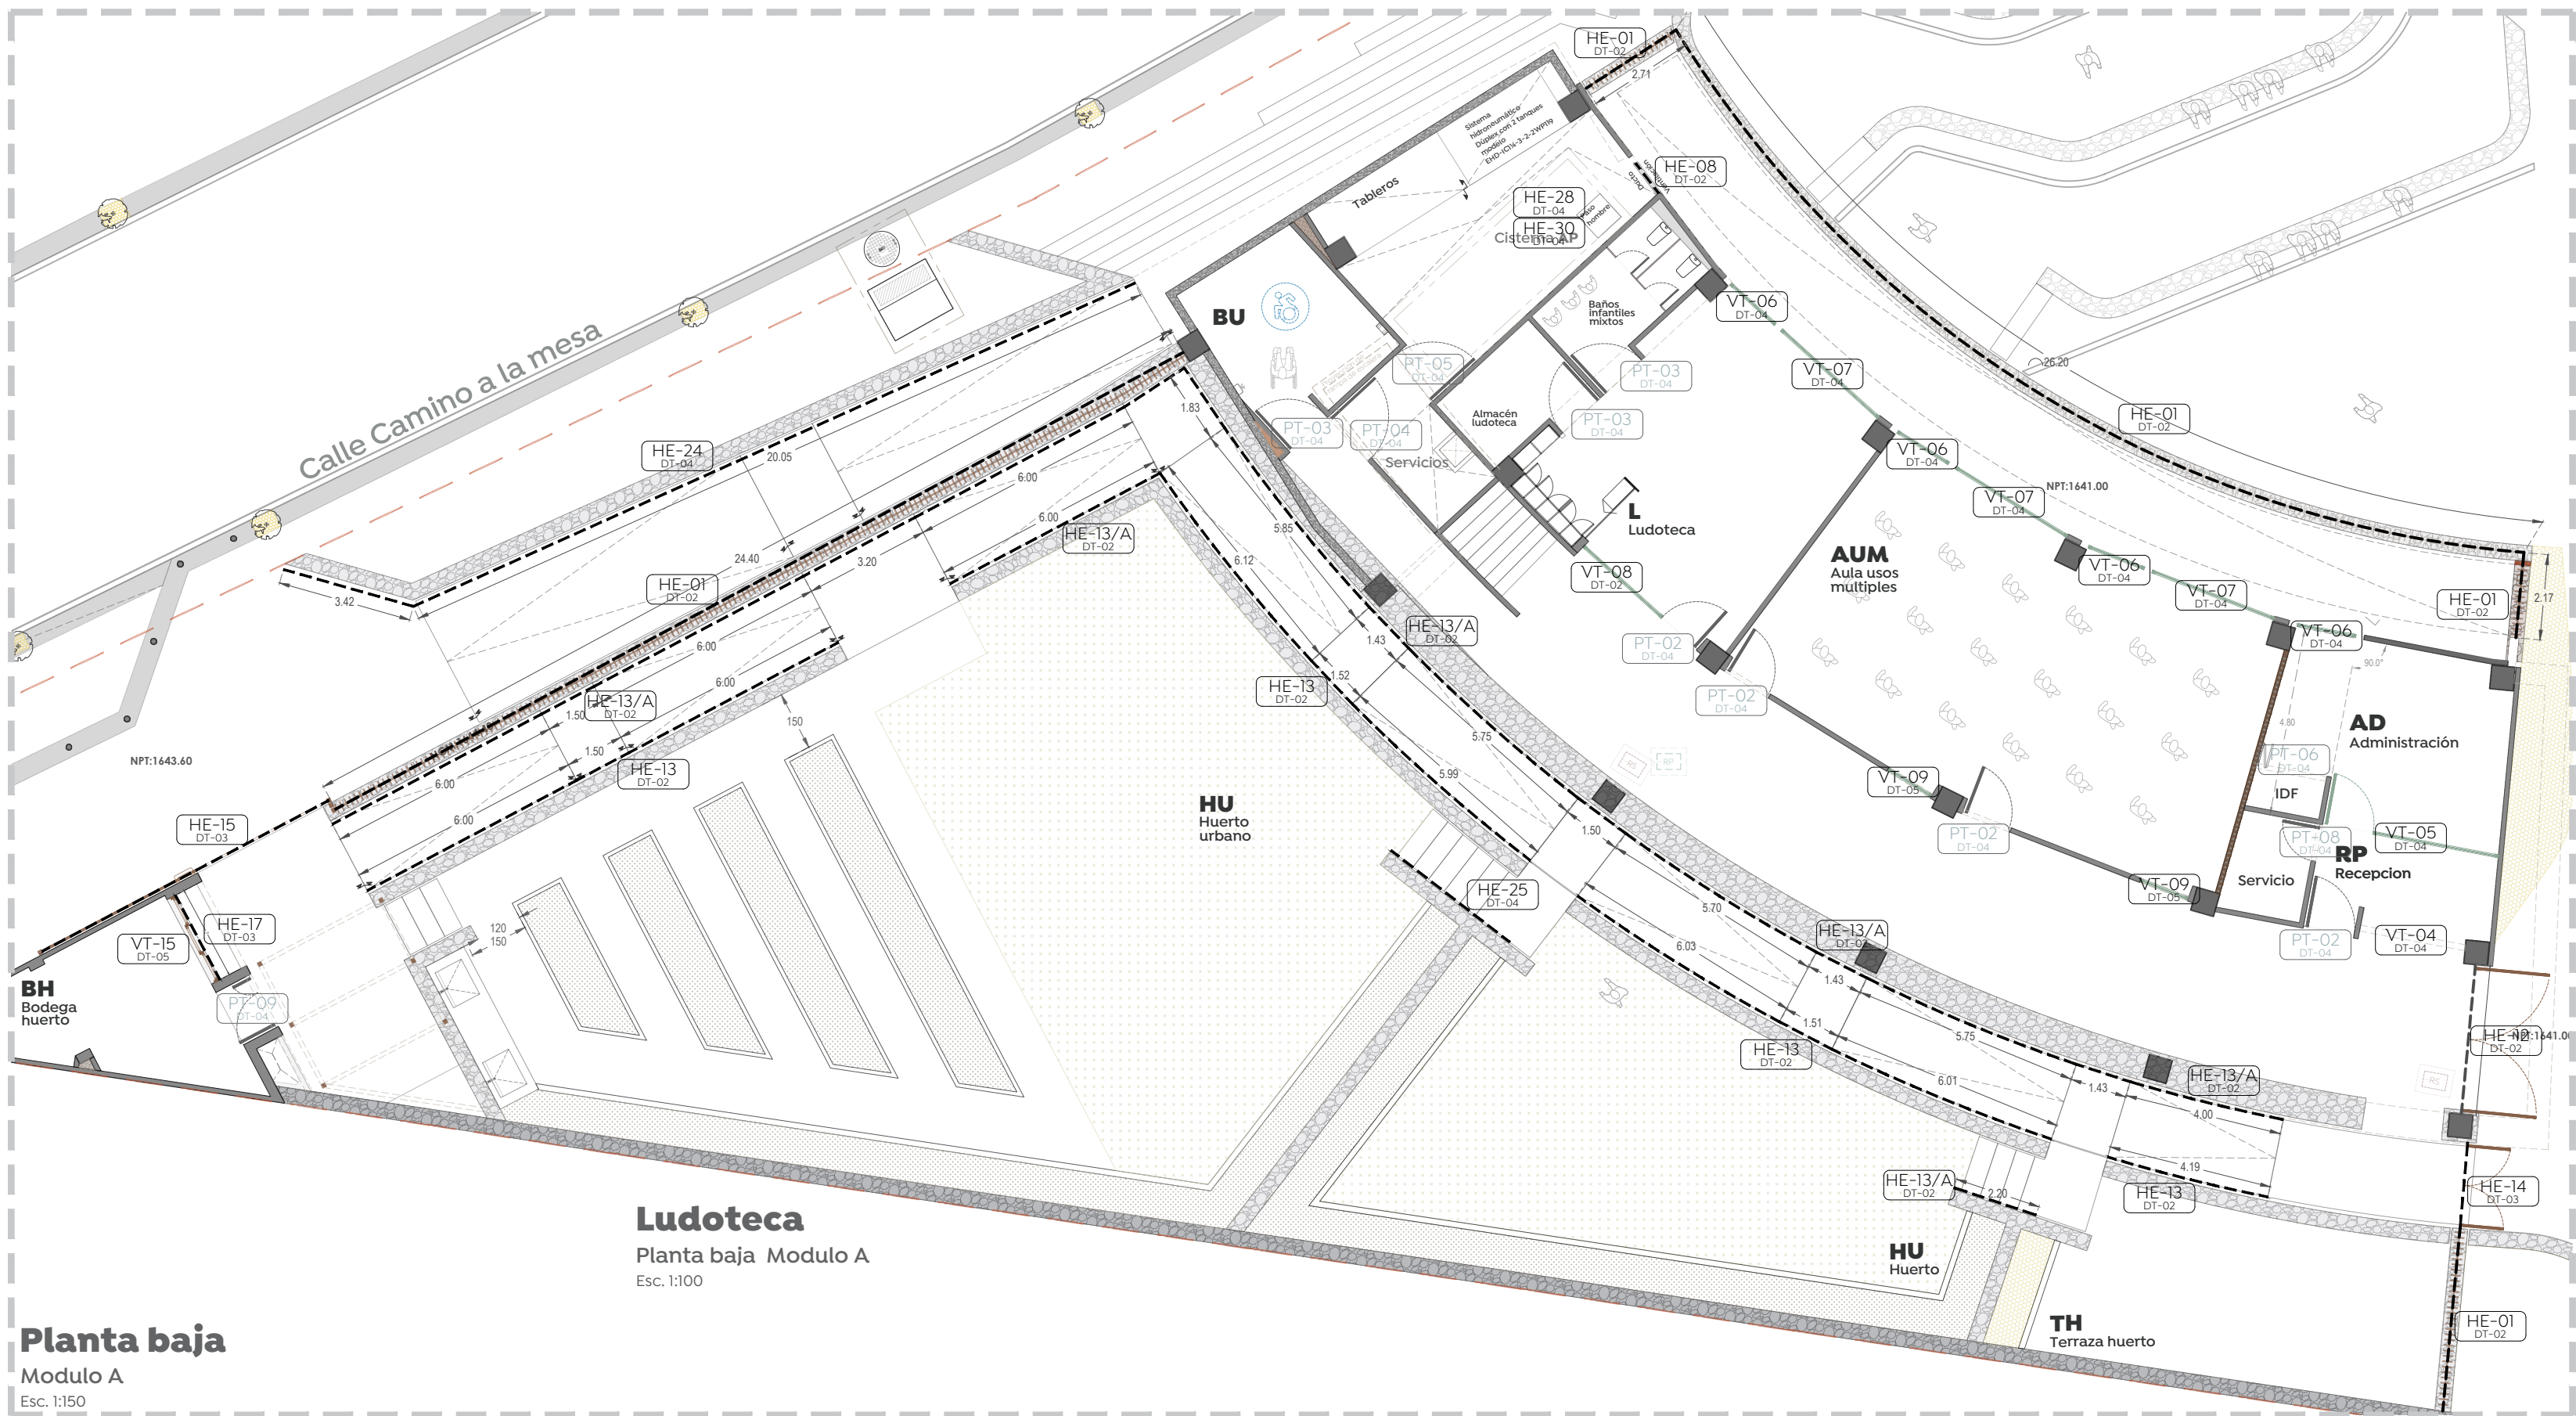


Ludoteca
Planta baja Modulo A
Esc. 1:100


Planta baja
Modulo A
Esc. 1:150

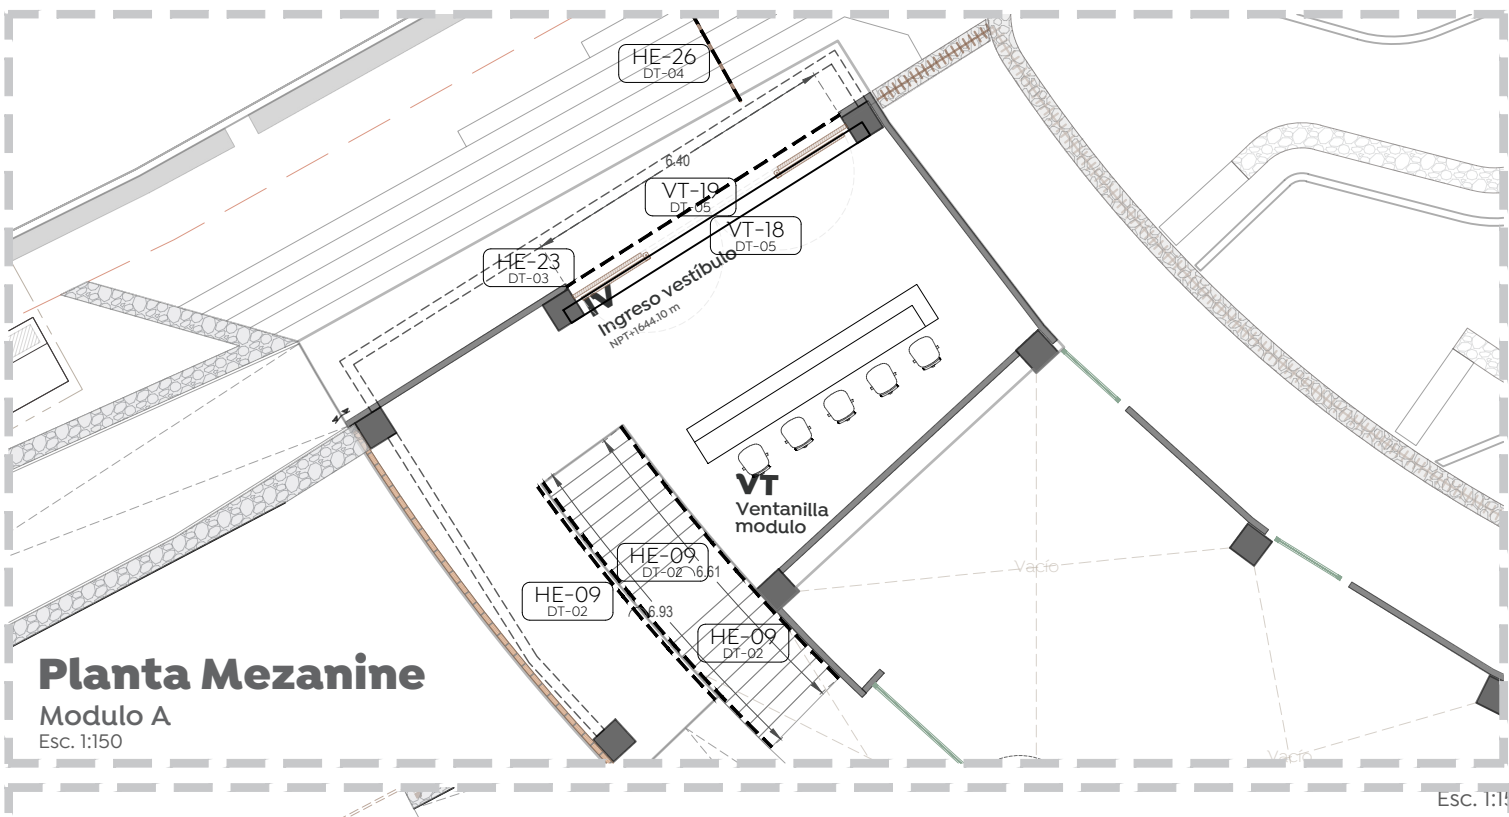


Planta Mezanine
Modulo A
Esc. 1:150

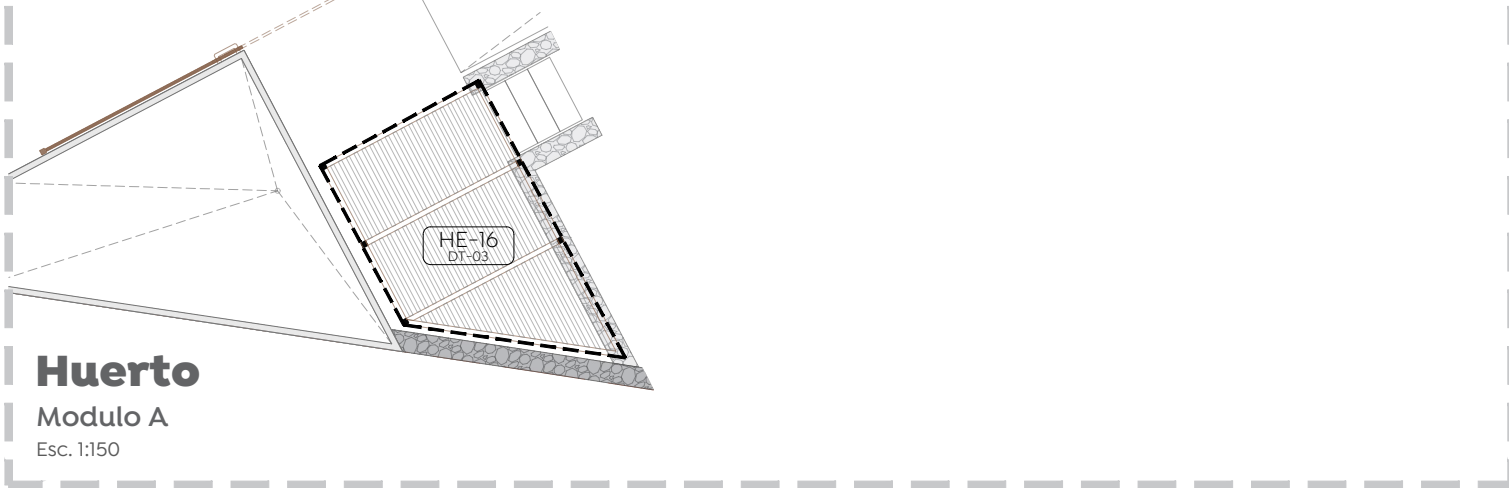


Huerto
Modulo A
Esc. 1:150

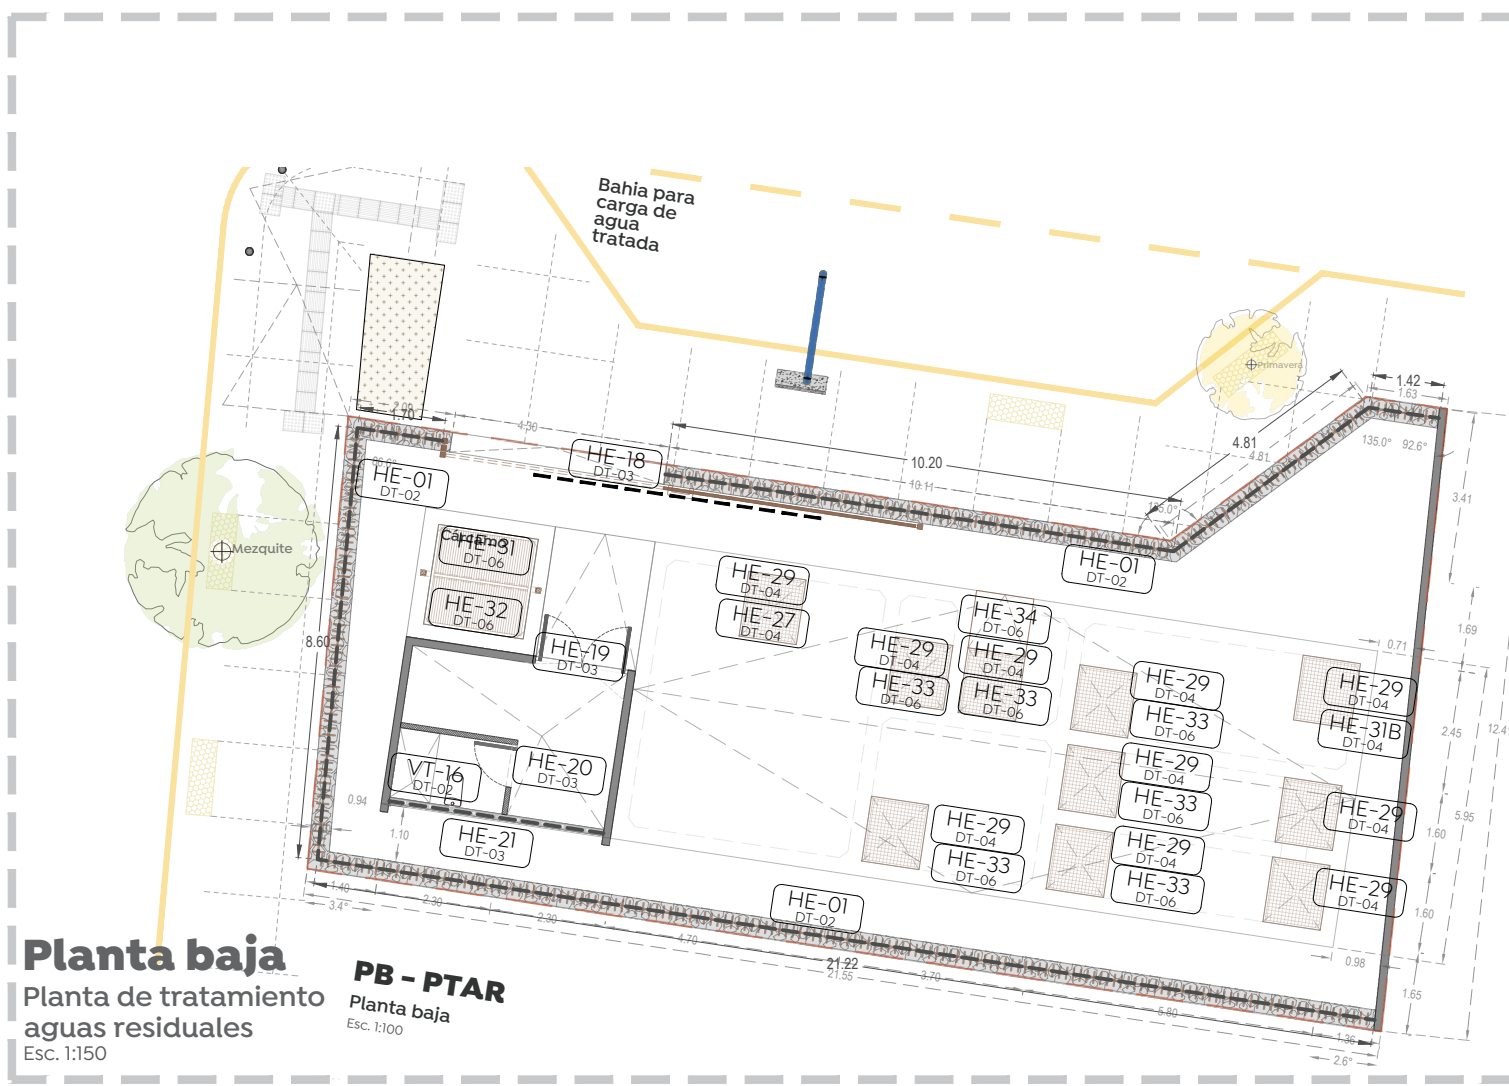


Planta baja
Planta de tratamiento
aguas residuales
Esc. 1:150

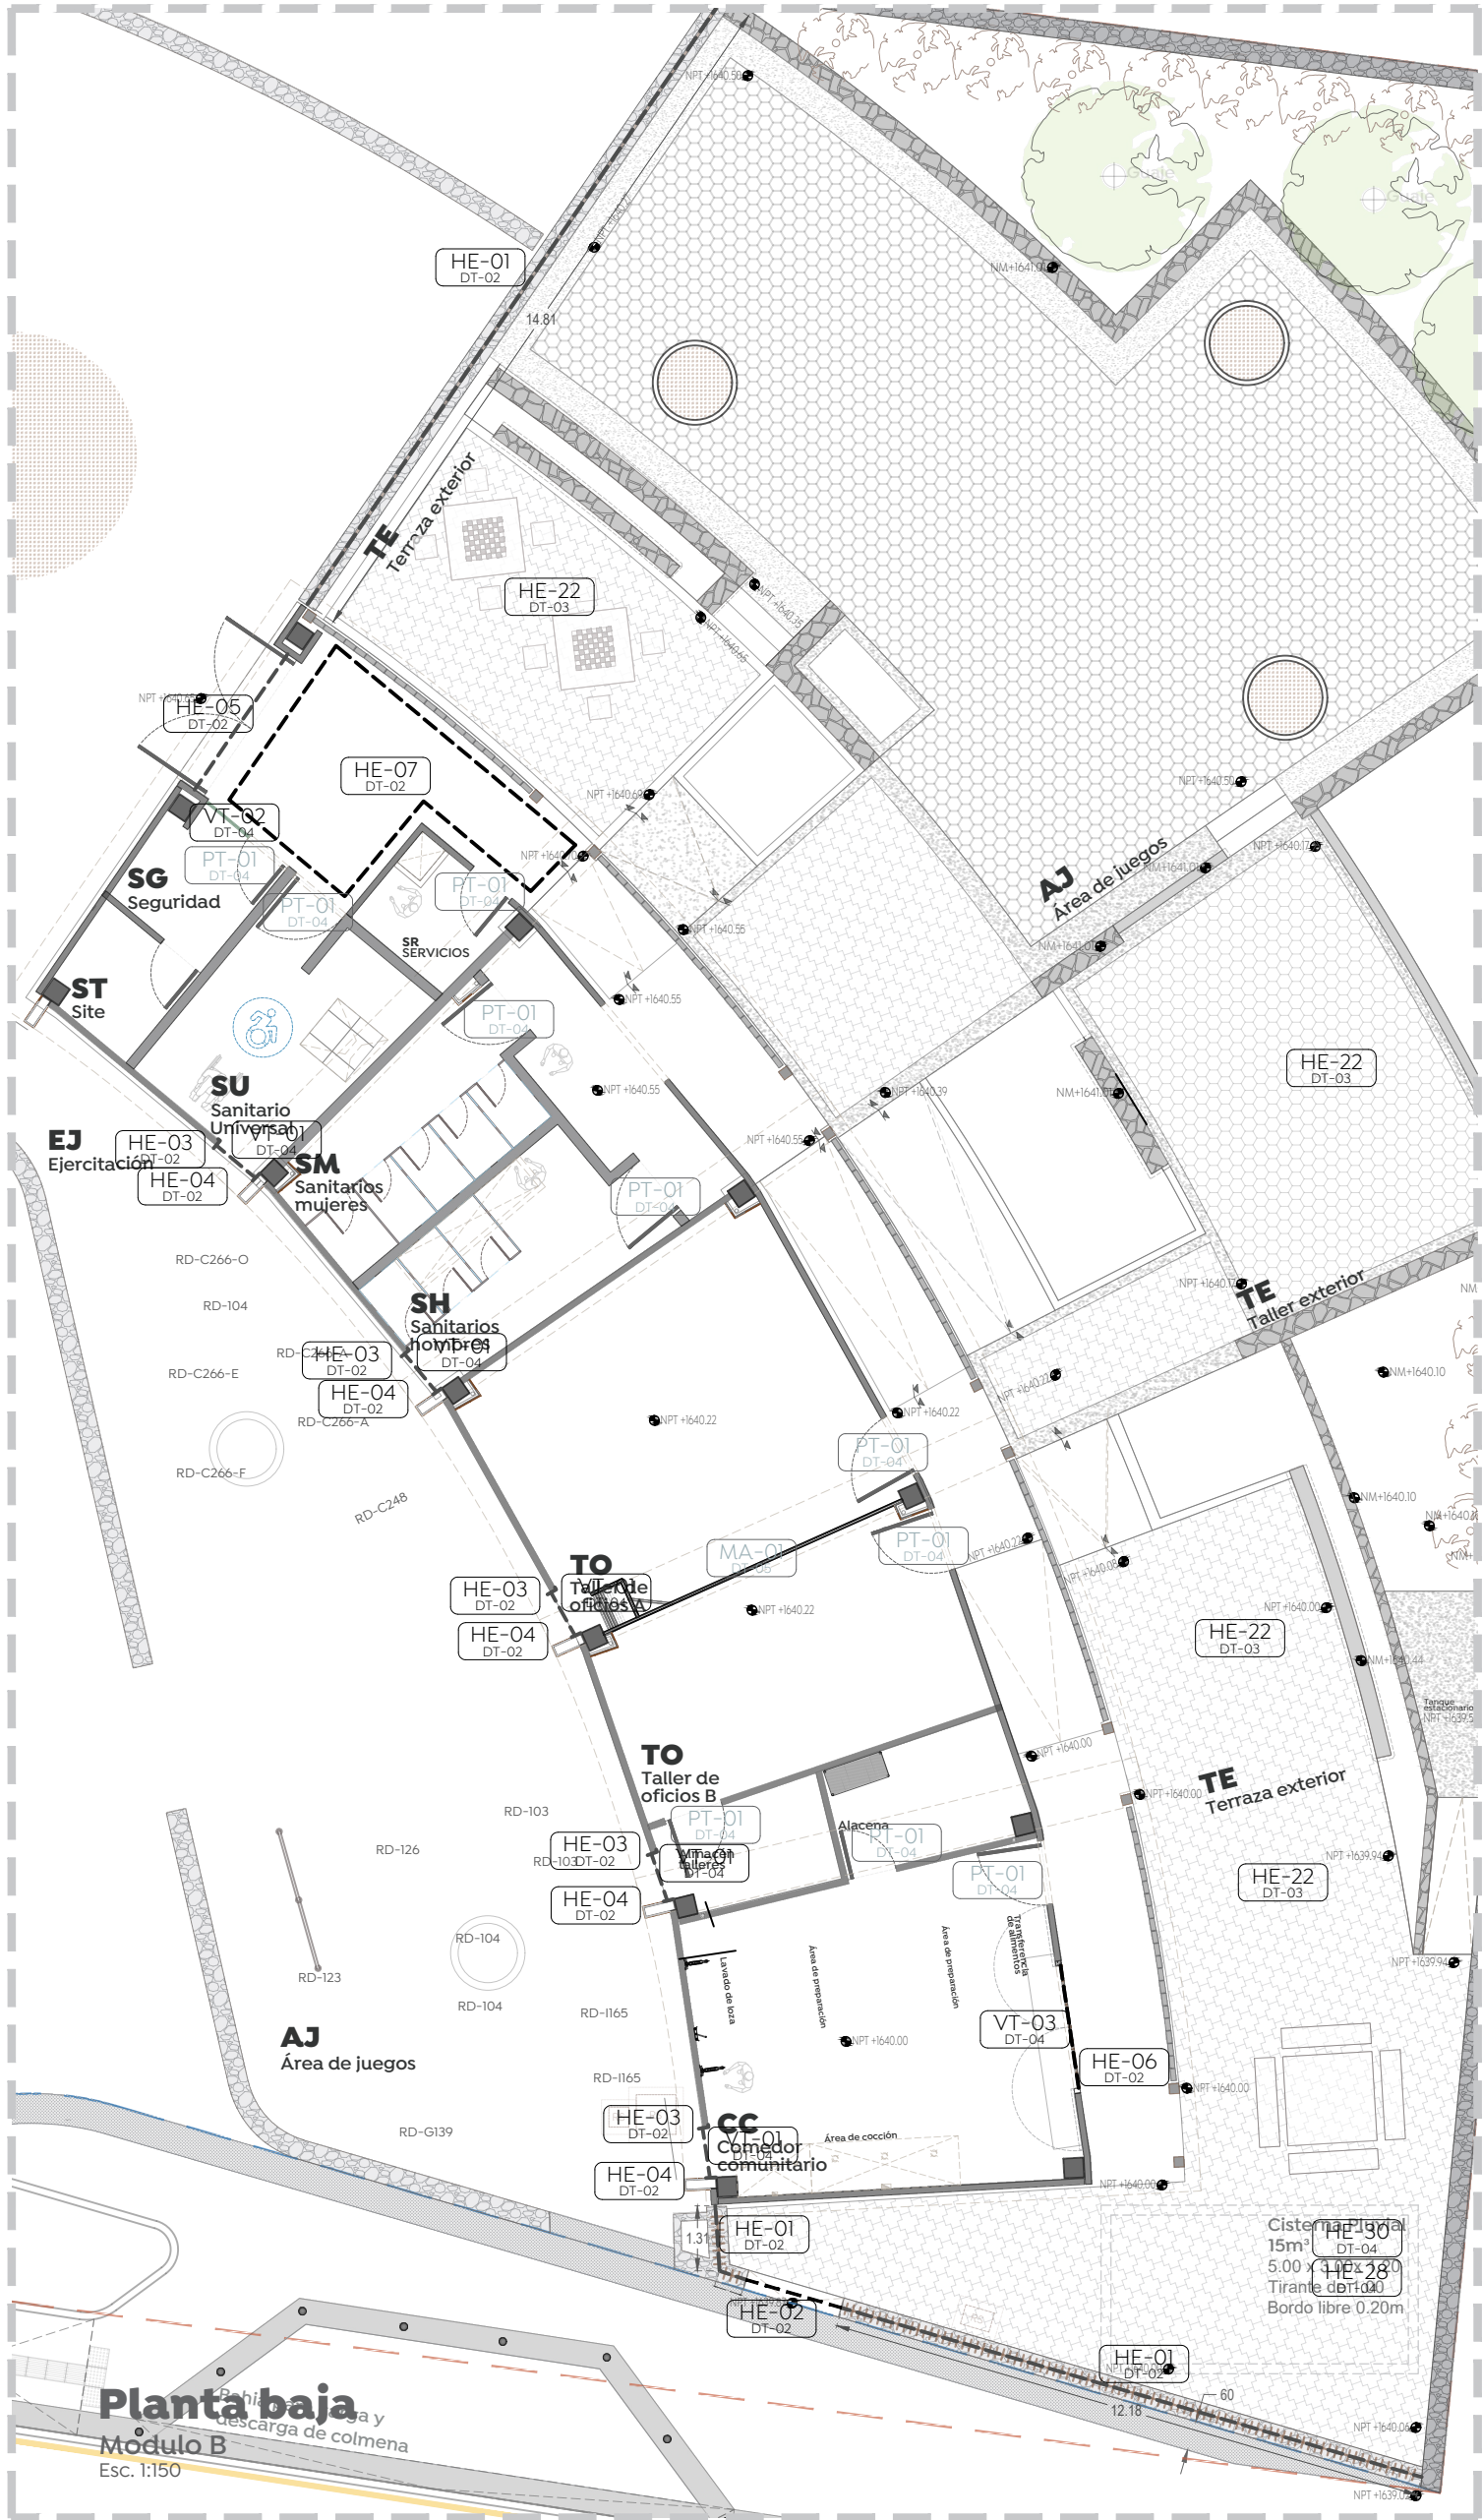


Planta baja
Modulo B
Esc. 1:150

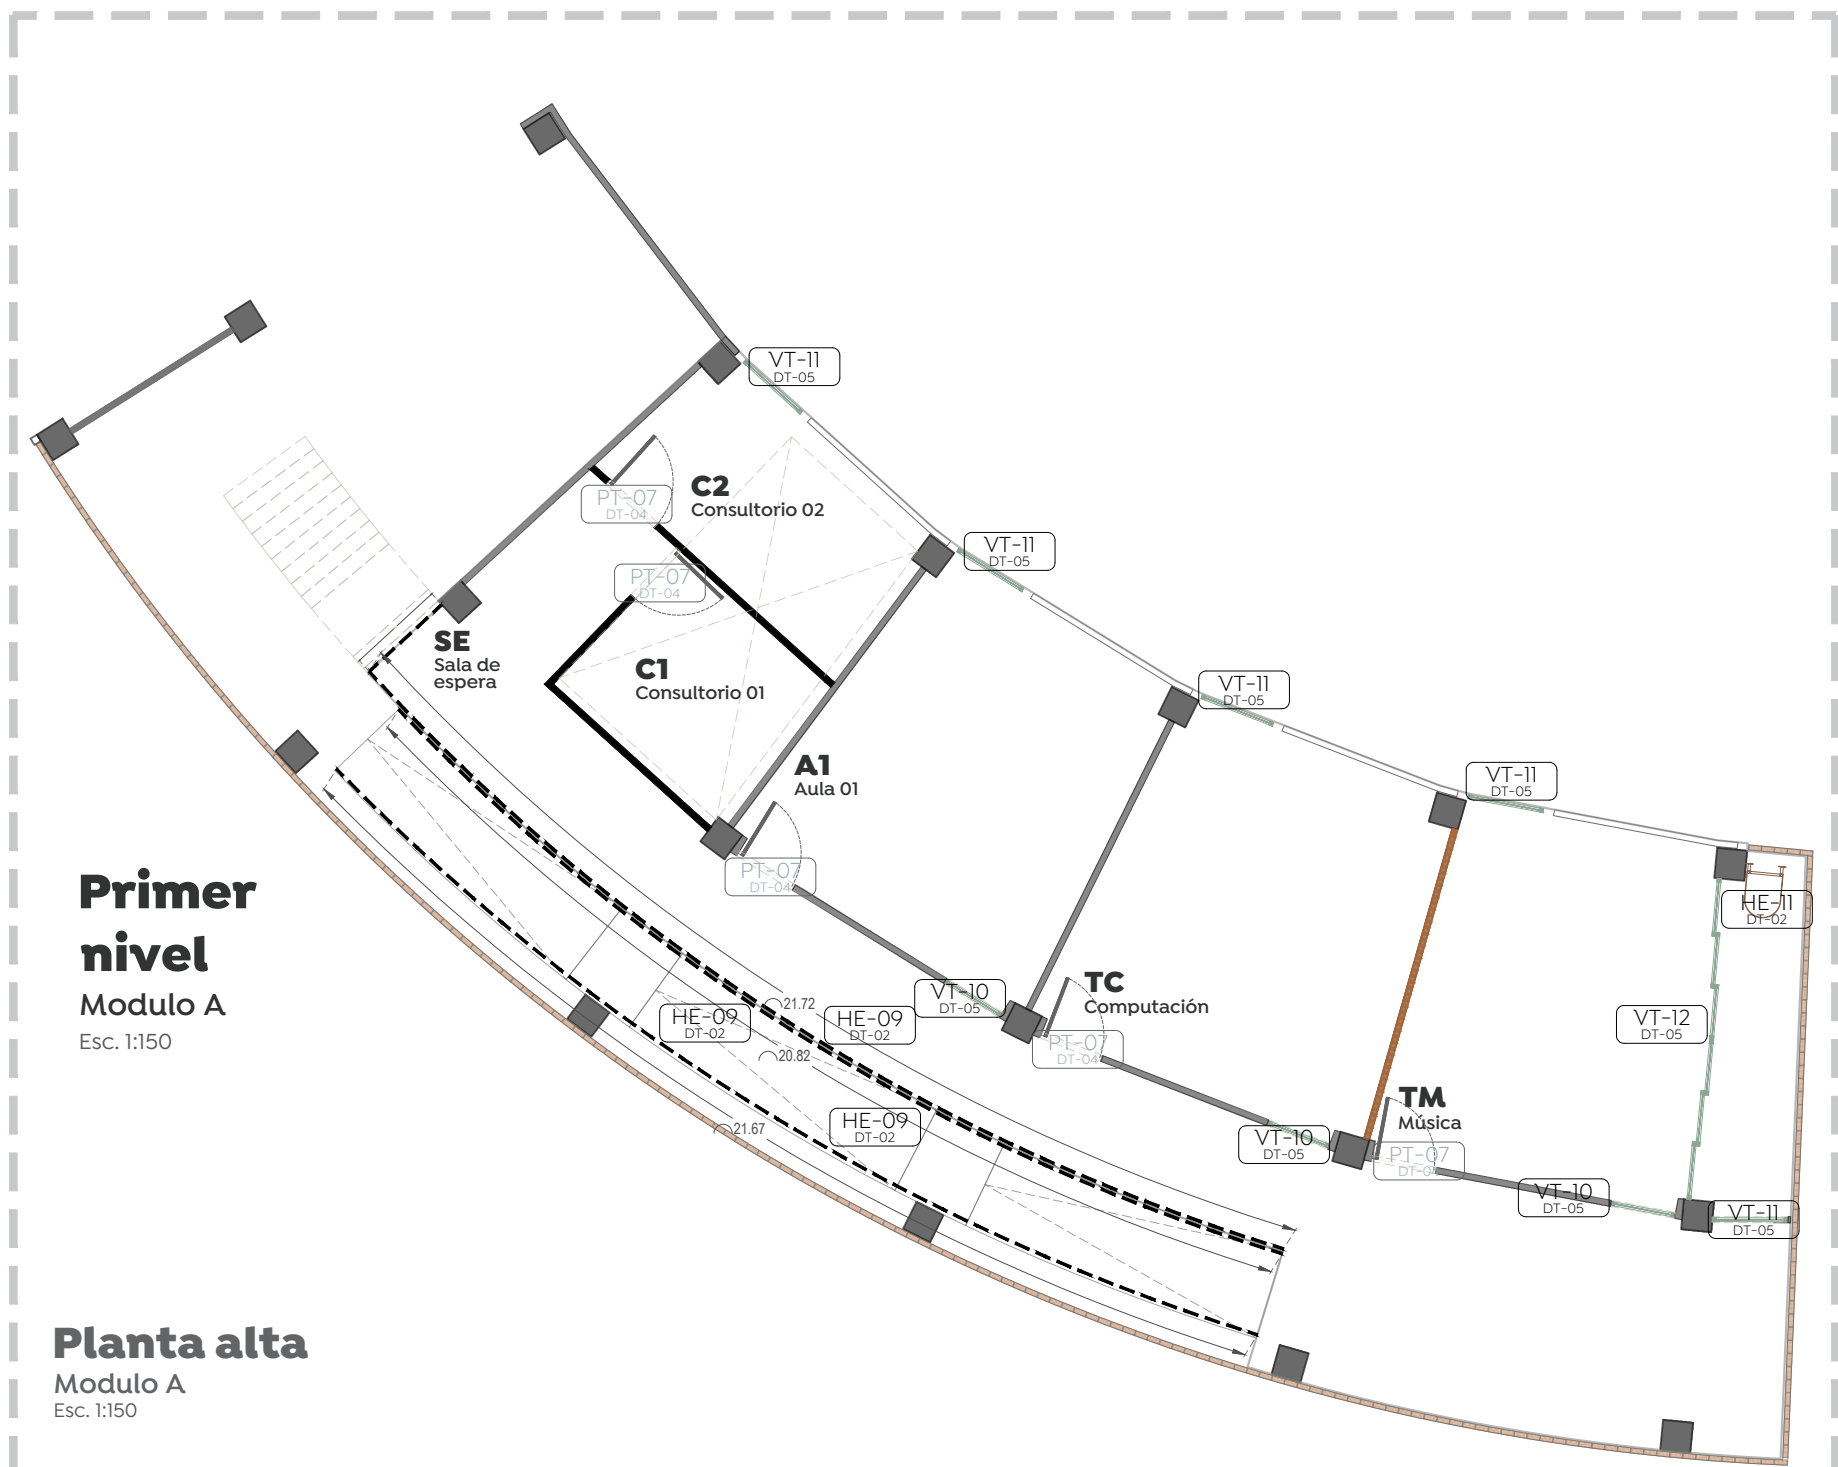


Primer nivel
Modulo A
Esc. 1:150

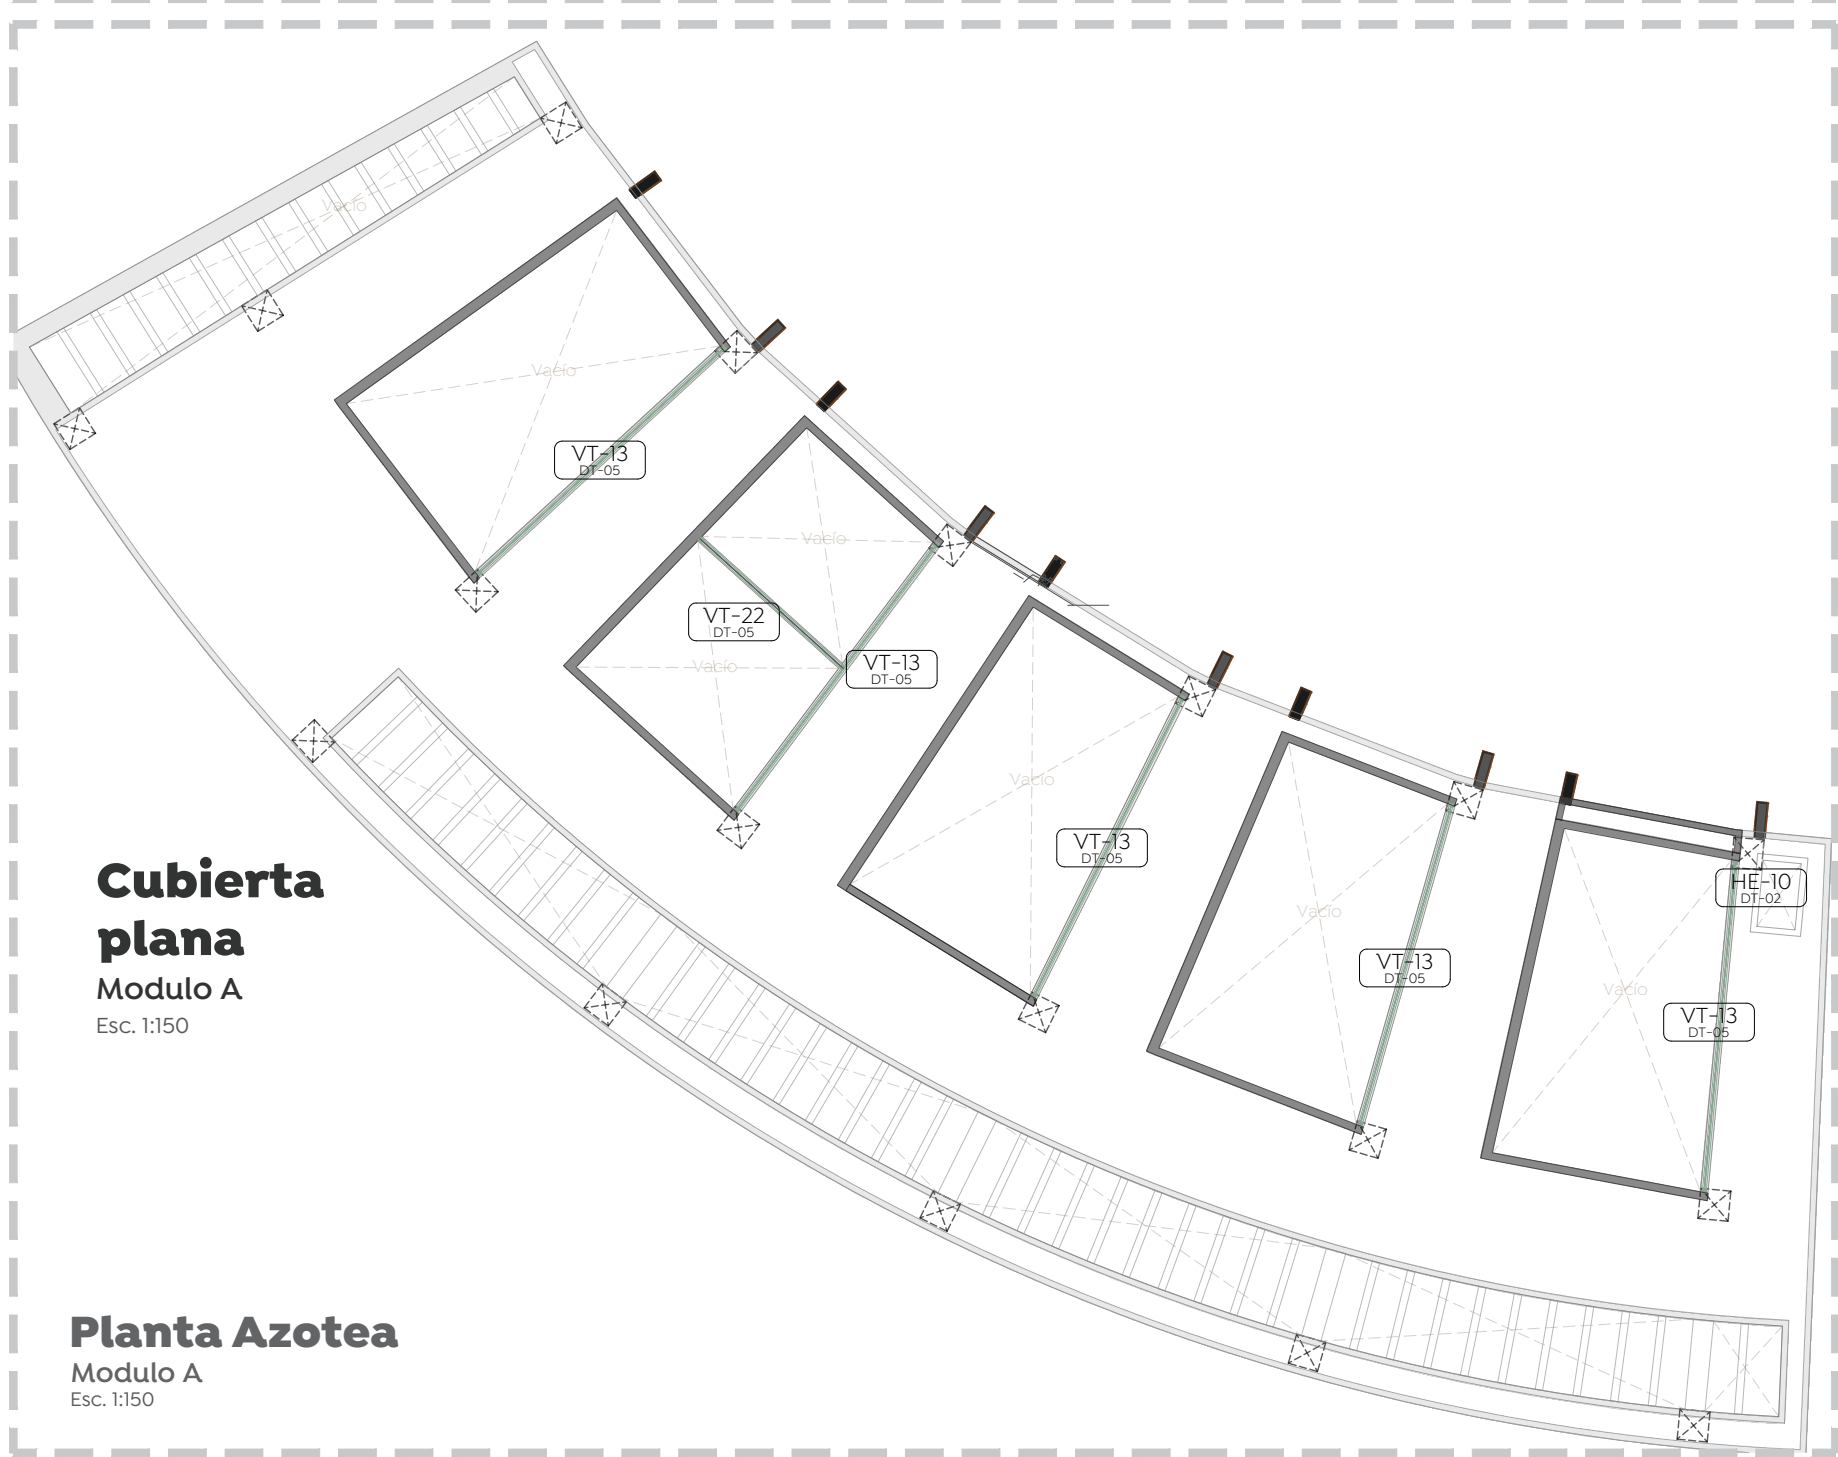

Planta alta
Modulo A
Esc. 1:150

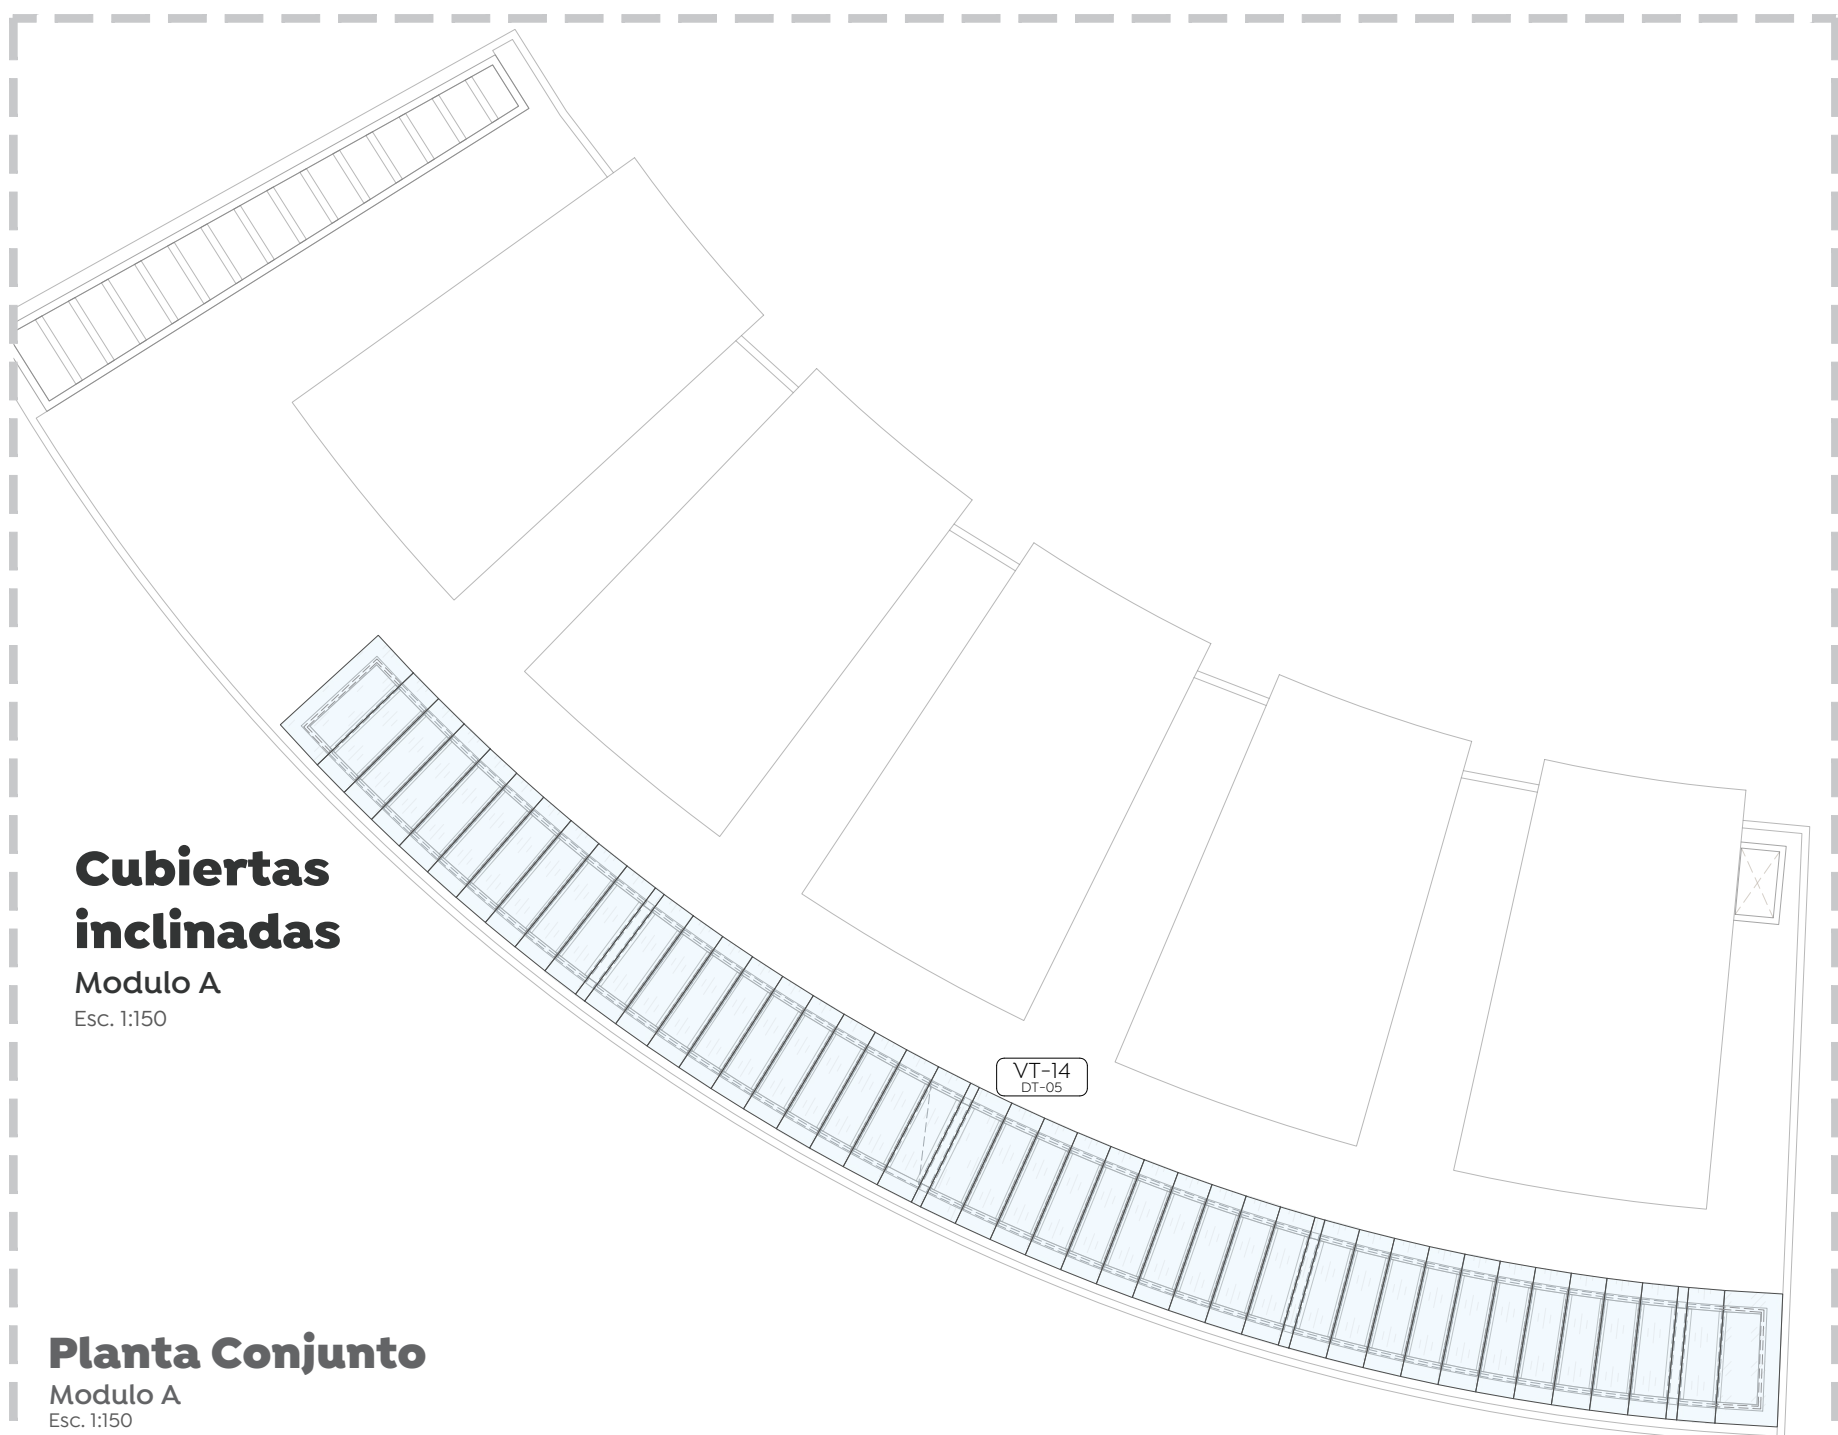

Cubierta plana
Modulo A
Esc. 1:150

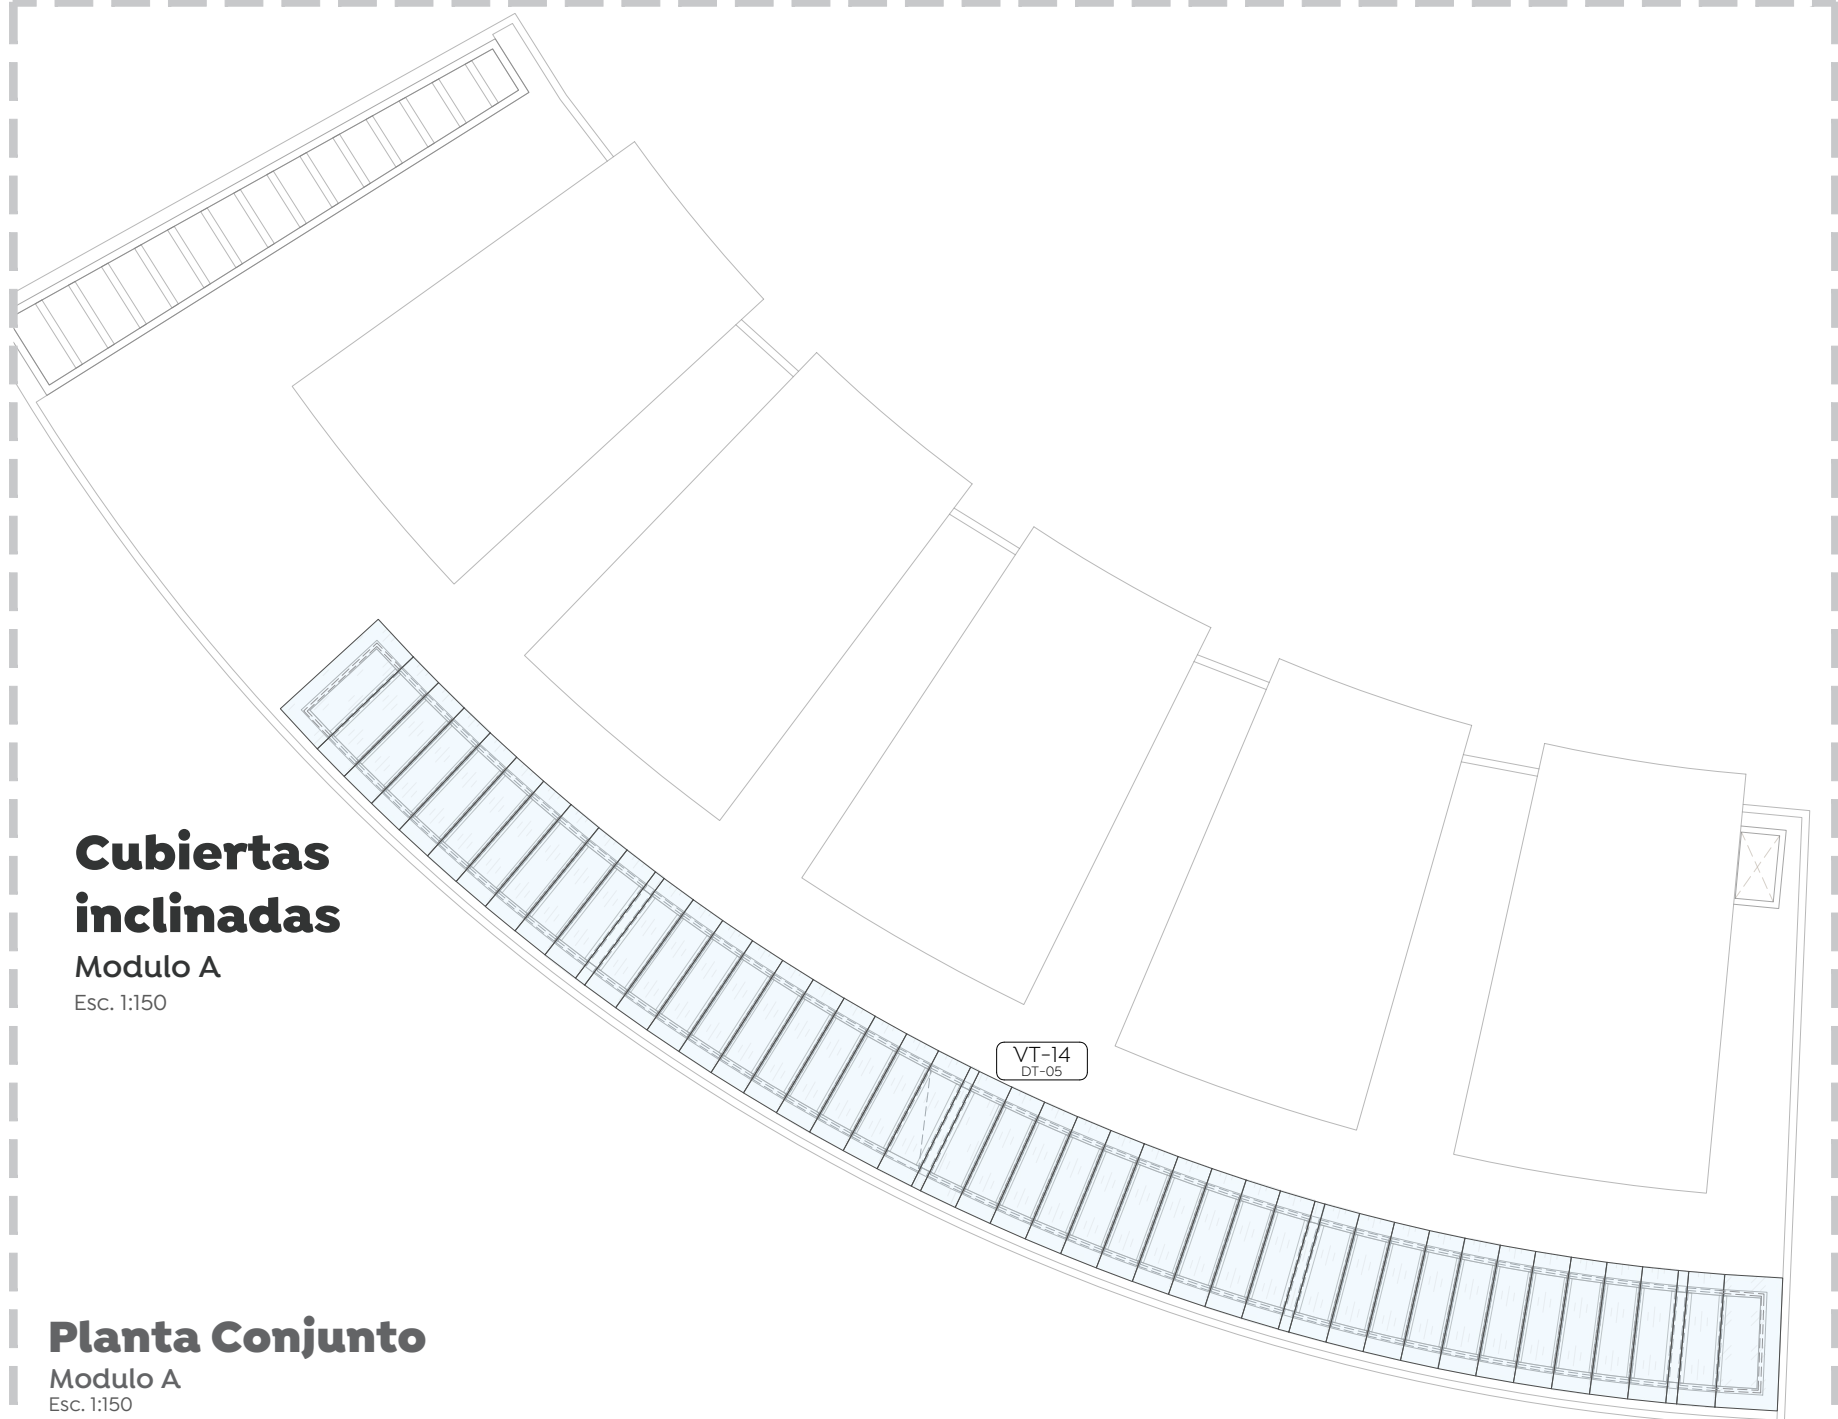

Cubiertas inclinadas
Modulo A
Esc. 1:150



Planta Conjunto
Modulo A
Esc. 1:150



Gobierno de

Zapopan




Obras Públicas

e Infraestructura

Gestión Integral de la Ciudad

Ciudad de las

niñas y niños

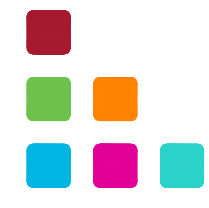

Macrolocalización:



Microlocalización:



Especificaciones:

Nombre del proyecto:

Construcción del Centro Comunitario denominado San Miguel, más obras complementarias, etapa 01, frente 01, ubicado en la colonia Vistas del Centinela, Municipio de Zapopan, Jalisco

Contenido del plano:

Plantas de ubicación de herrerías, puertas y ventanas

No. Contrato:

DOPI-MUN-PP-IM-LP-062-2024

Director de Obras Públicas e Infraestructura:

Ing. Ismael Jáuregui Castañeda

Jefe de la Unidad de Estudios y Proyectos:

Arq. Edwin Aguiar Escatel

Jefe de área:

Arq. Alejandro Tapia Olarra


Responsable del proyecto:

Arq. Miguel A. Rivera Nava

Ubicación:

Confluencia de calles: Camino a la mesa, Carlos Rivera Aceves y Las Torres, en la colonia Vistas del Centinela, municipio de Zapopan, Jalisco

Norte:

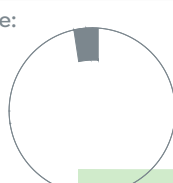

Fecha:

Junio 2024

Escala:

Indicada

Acotaciones:







Metros

Clave:

DT-01

Revisión:

00

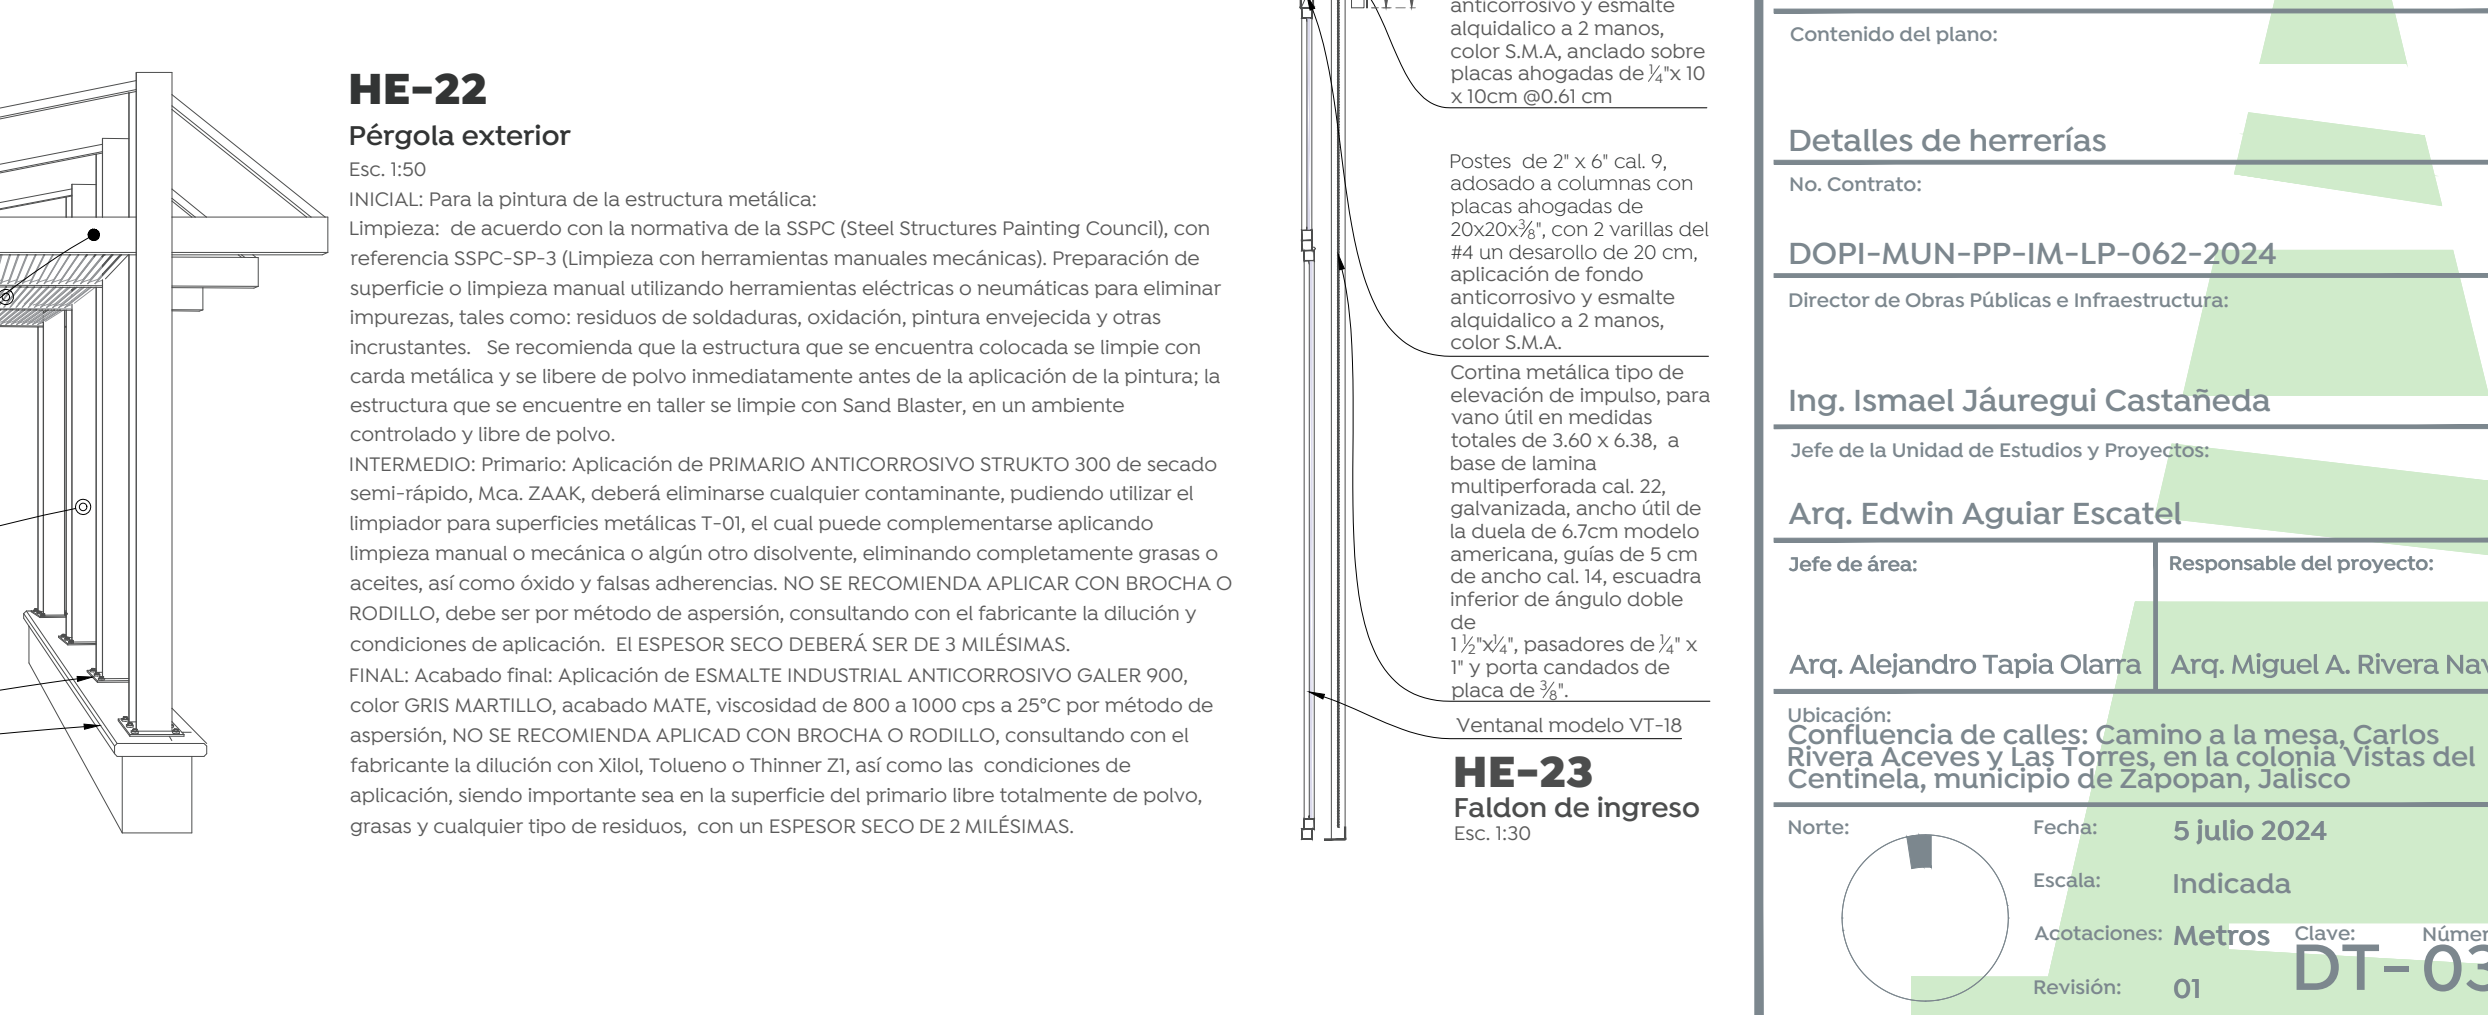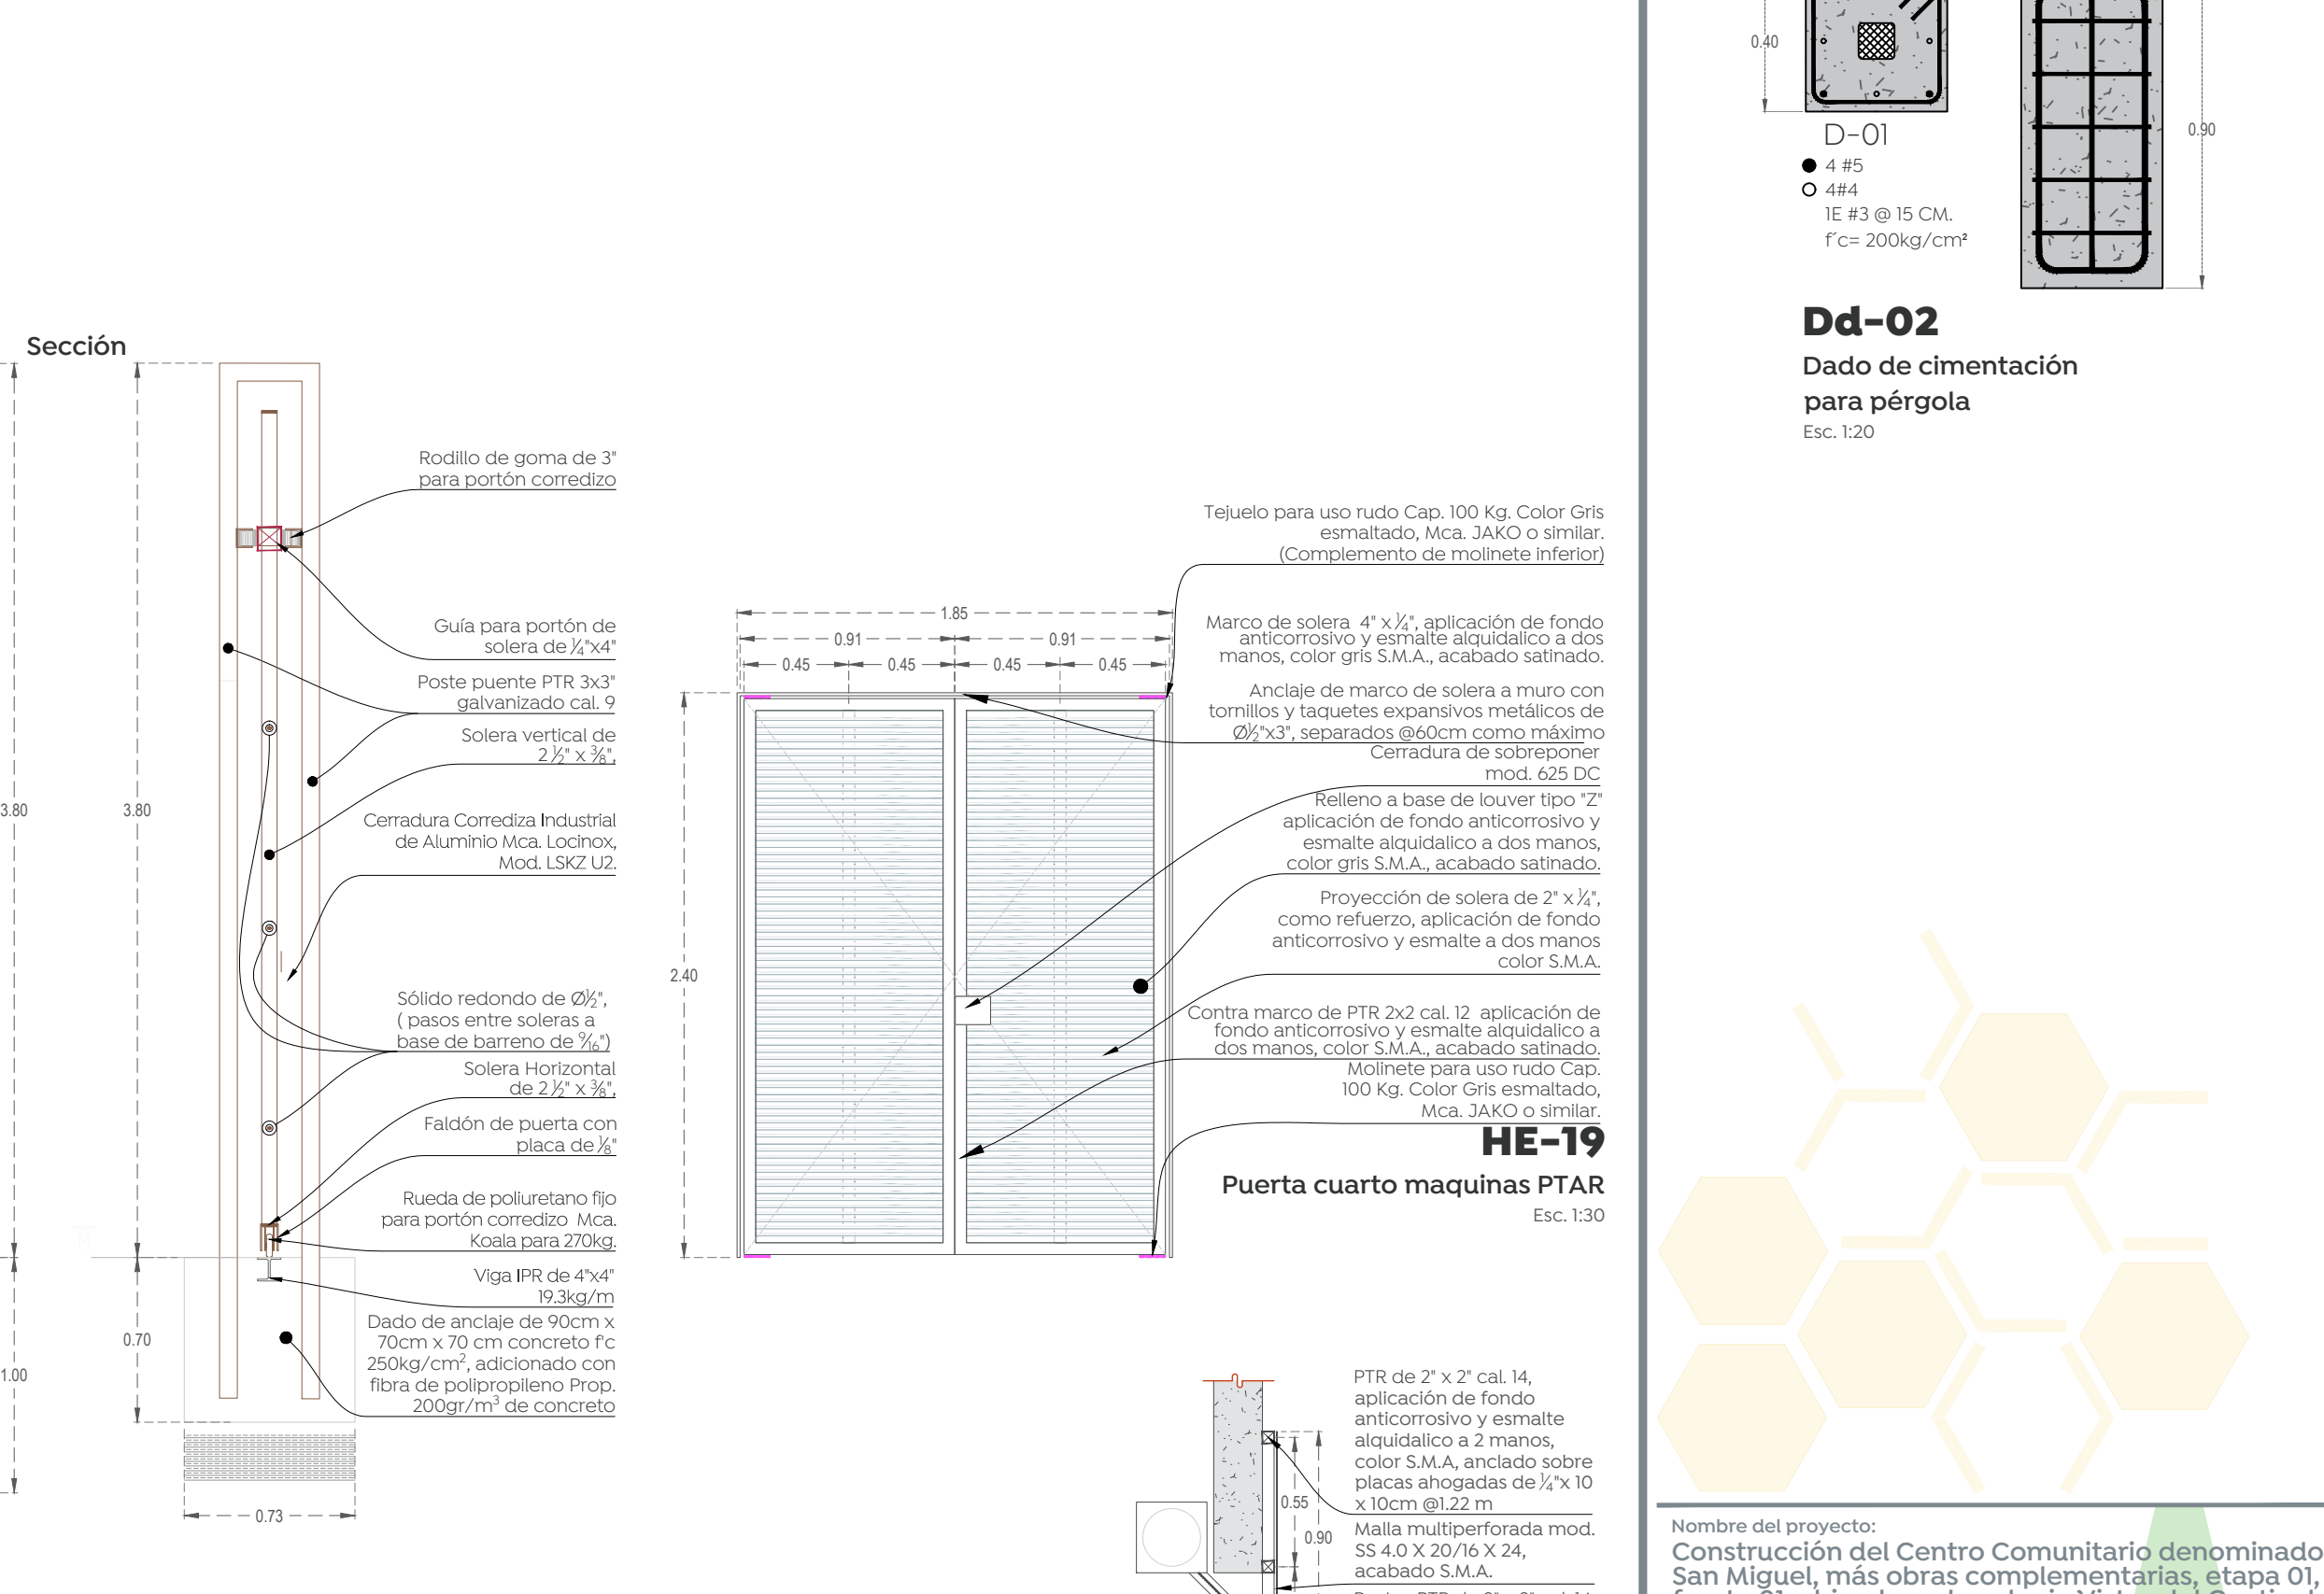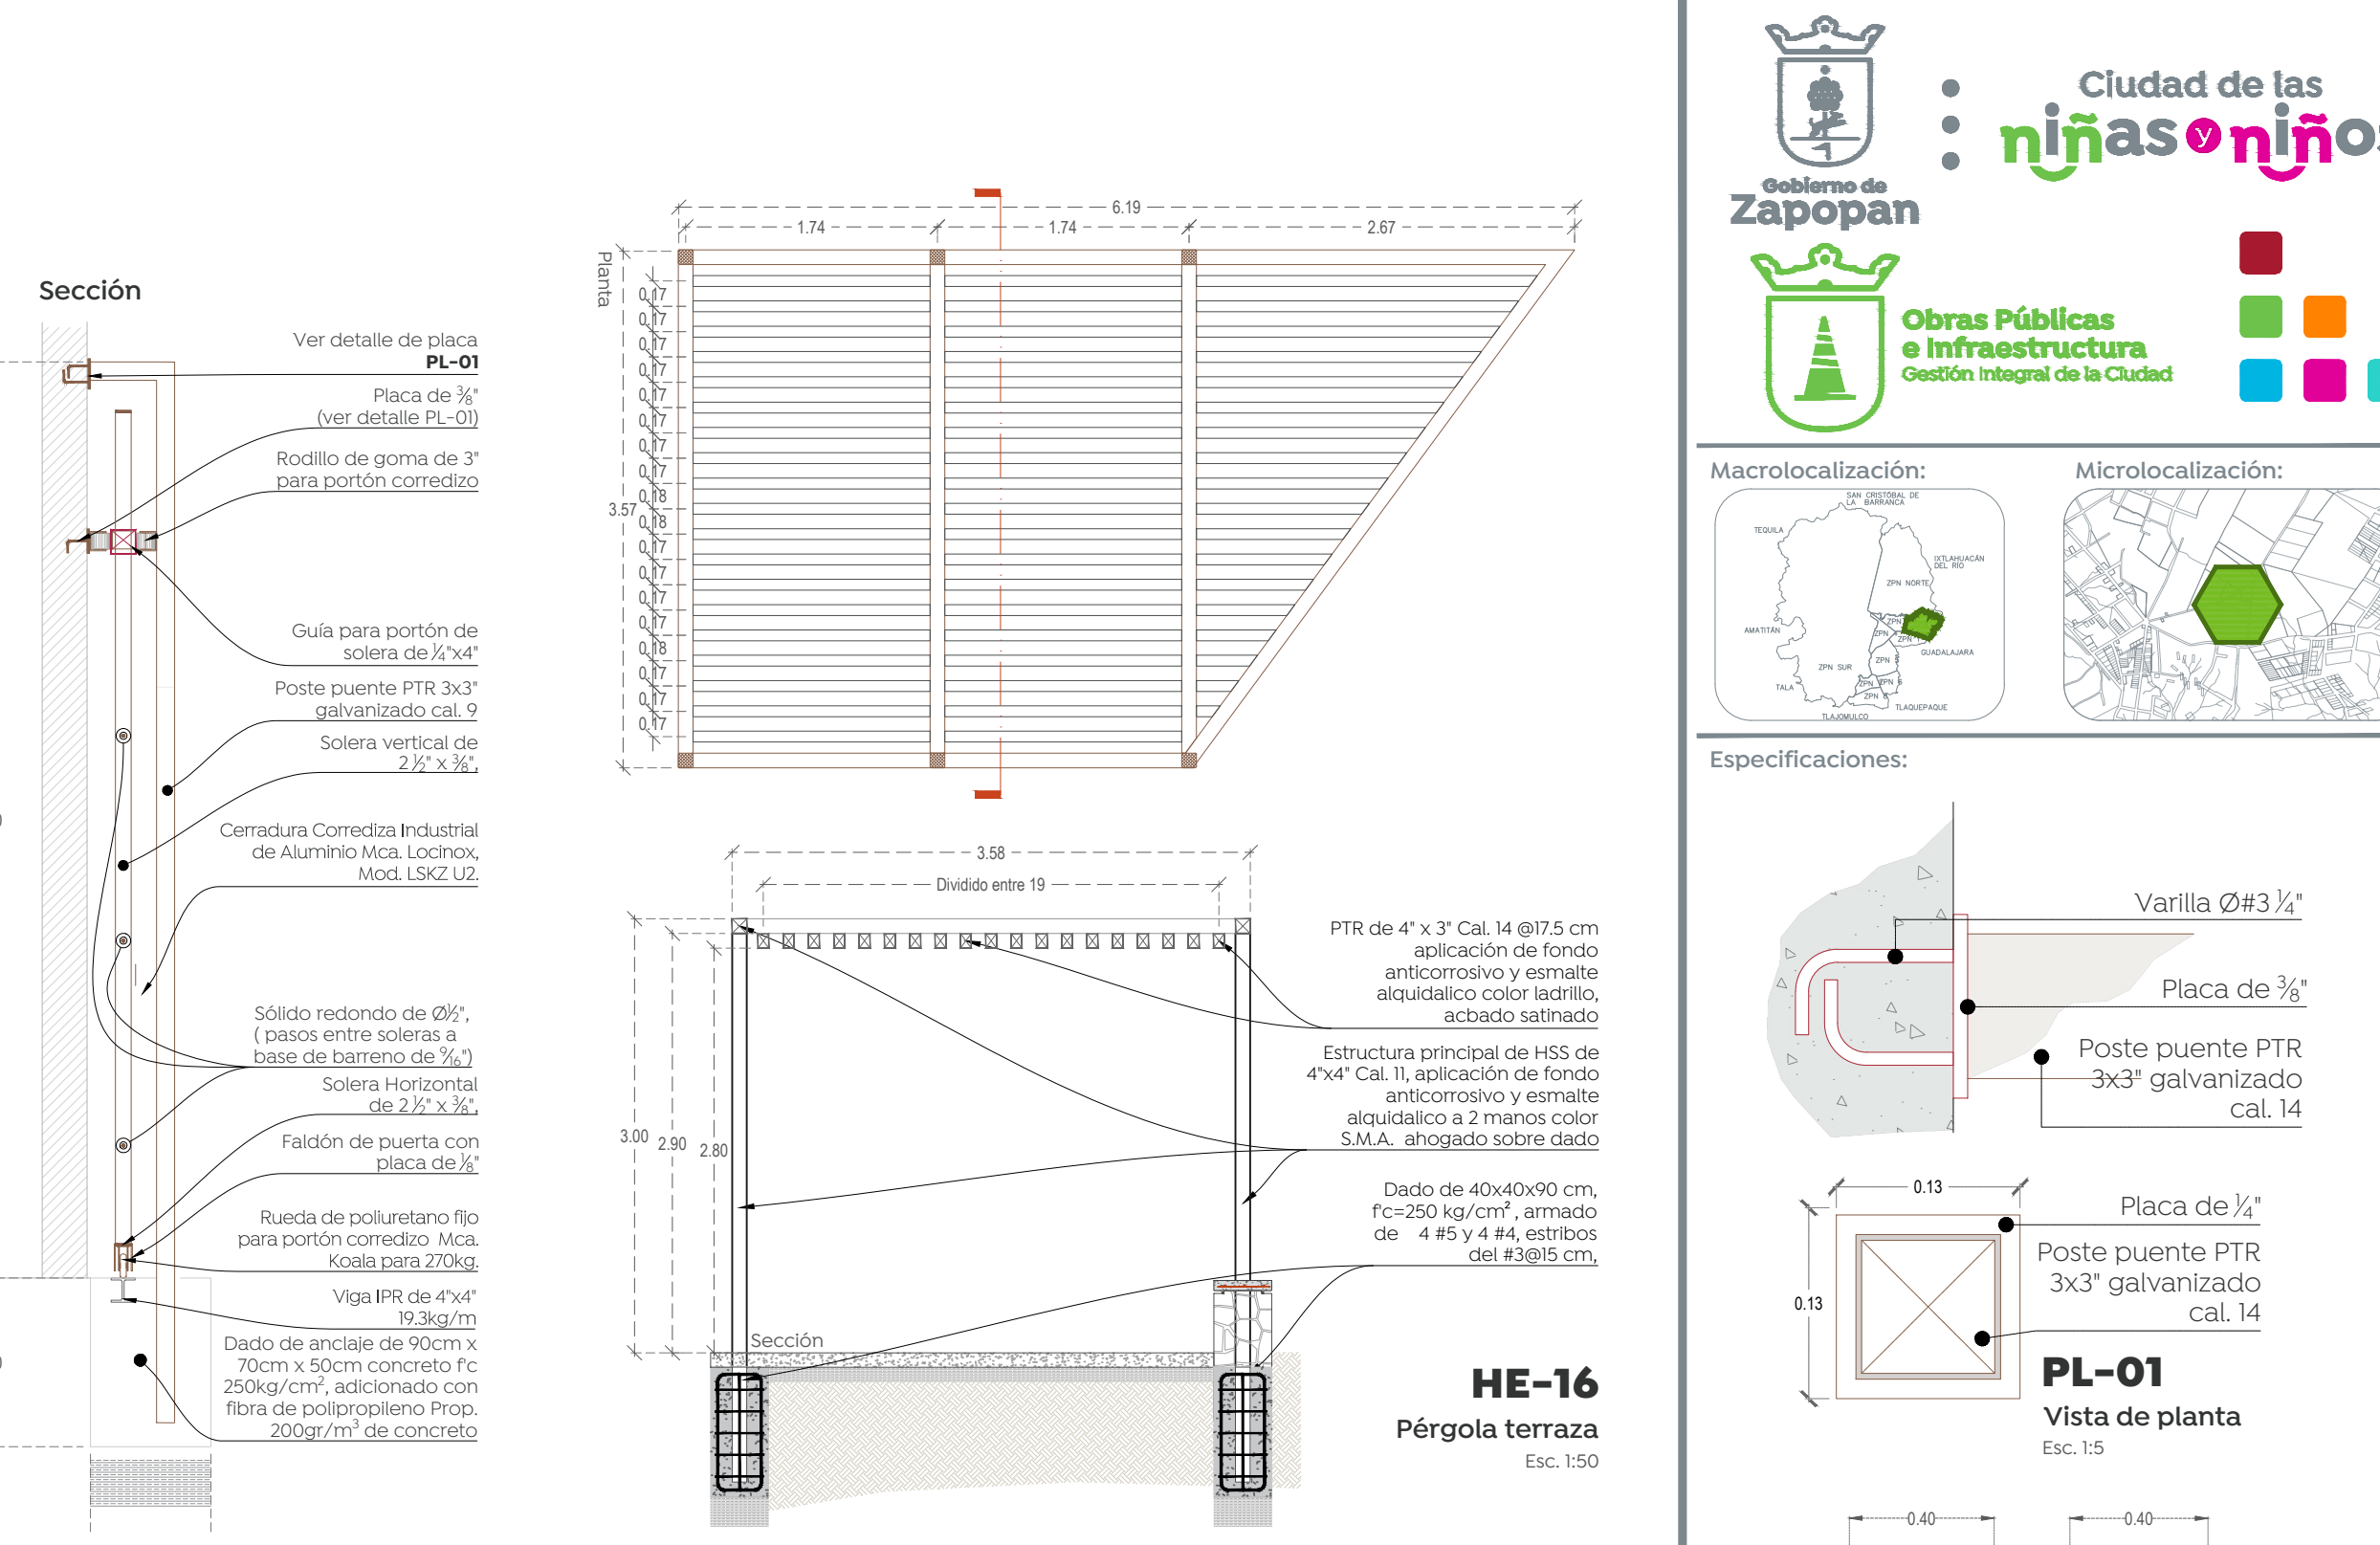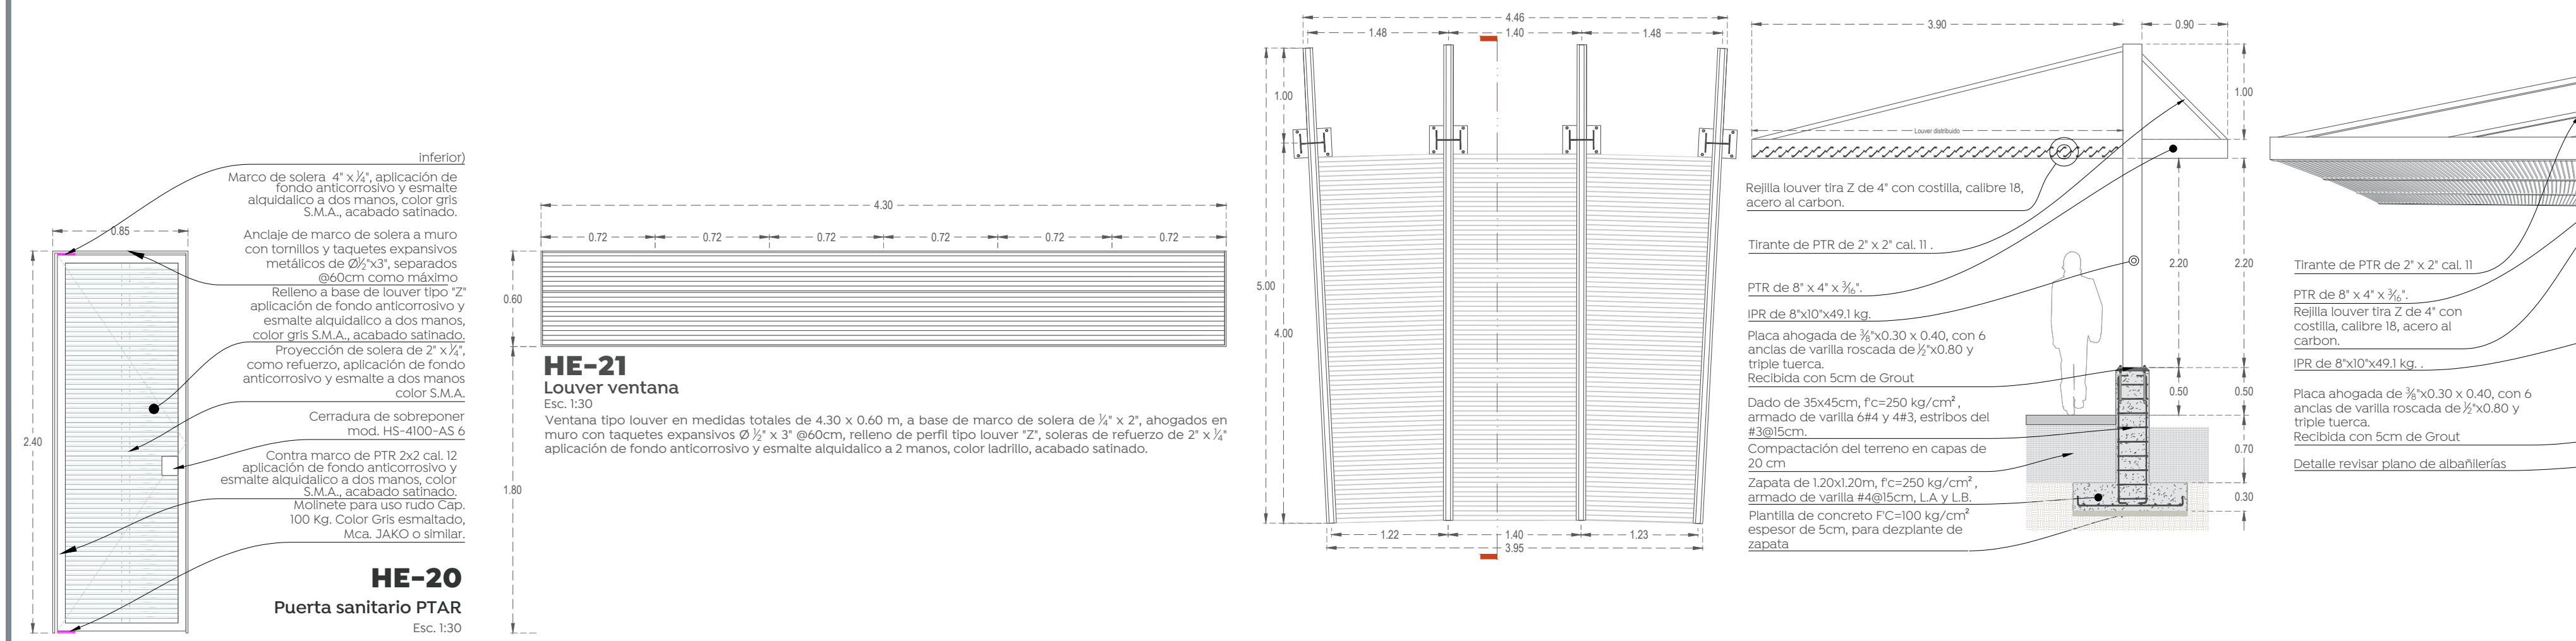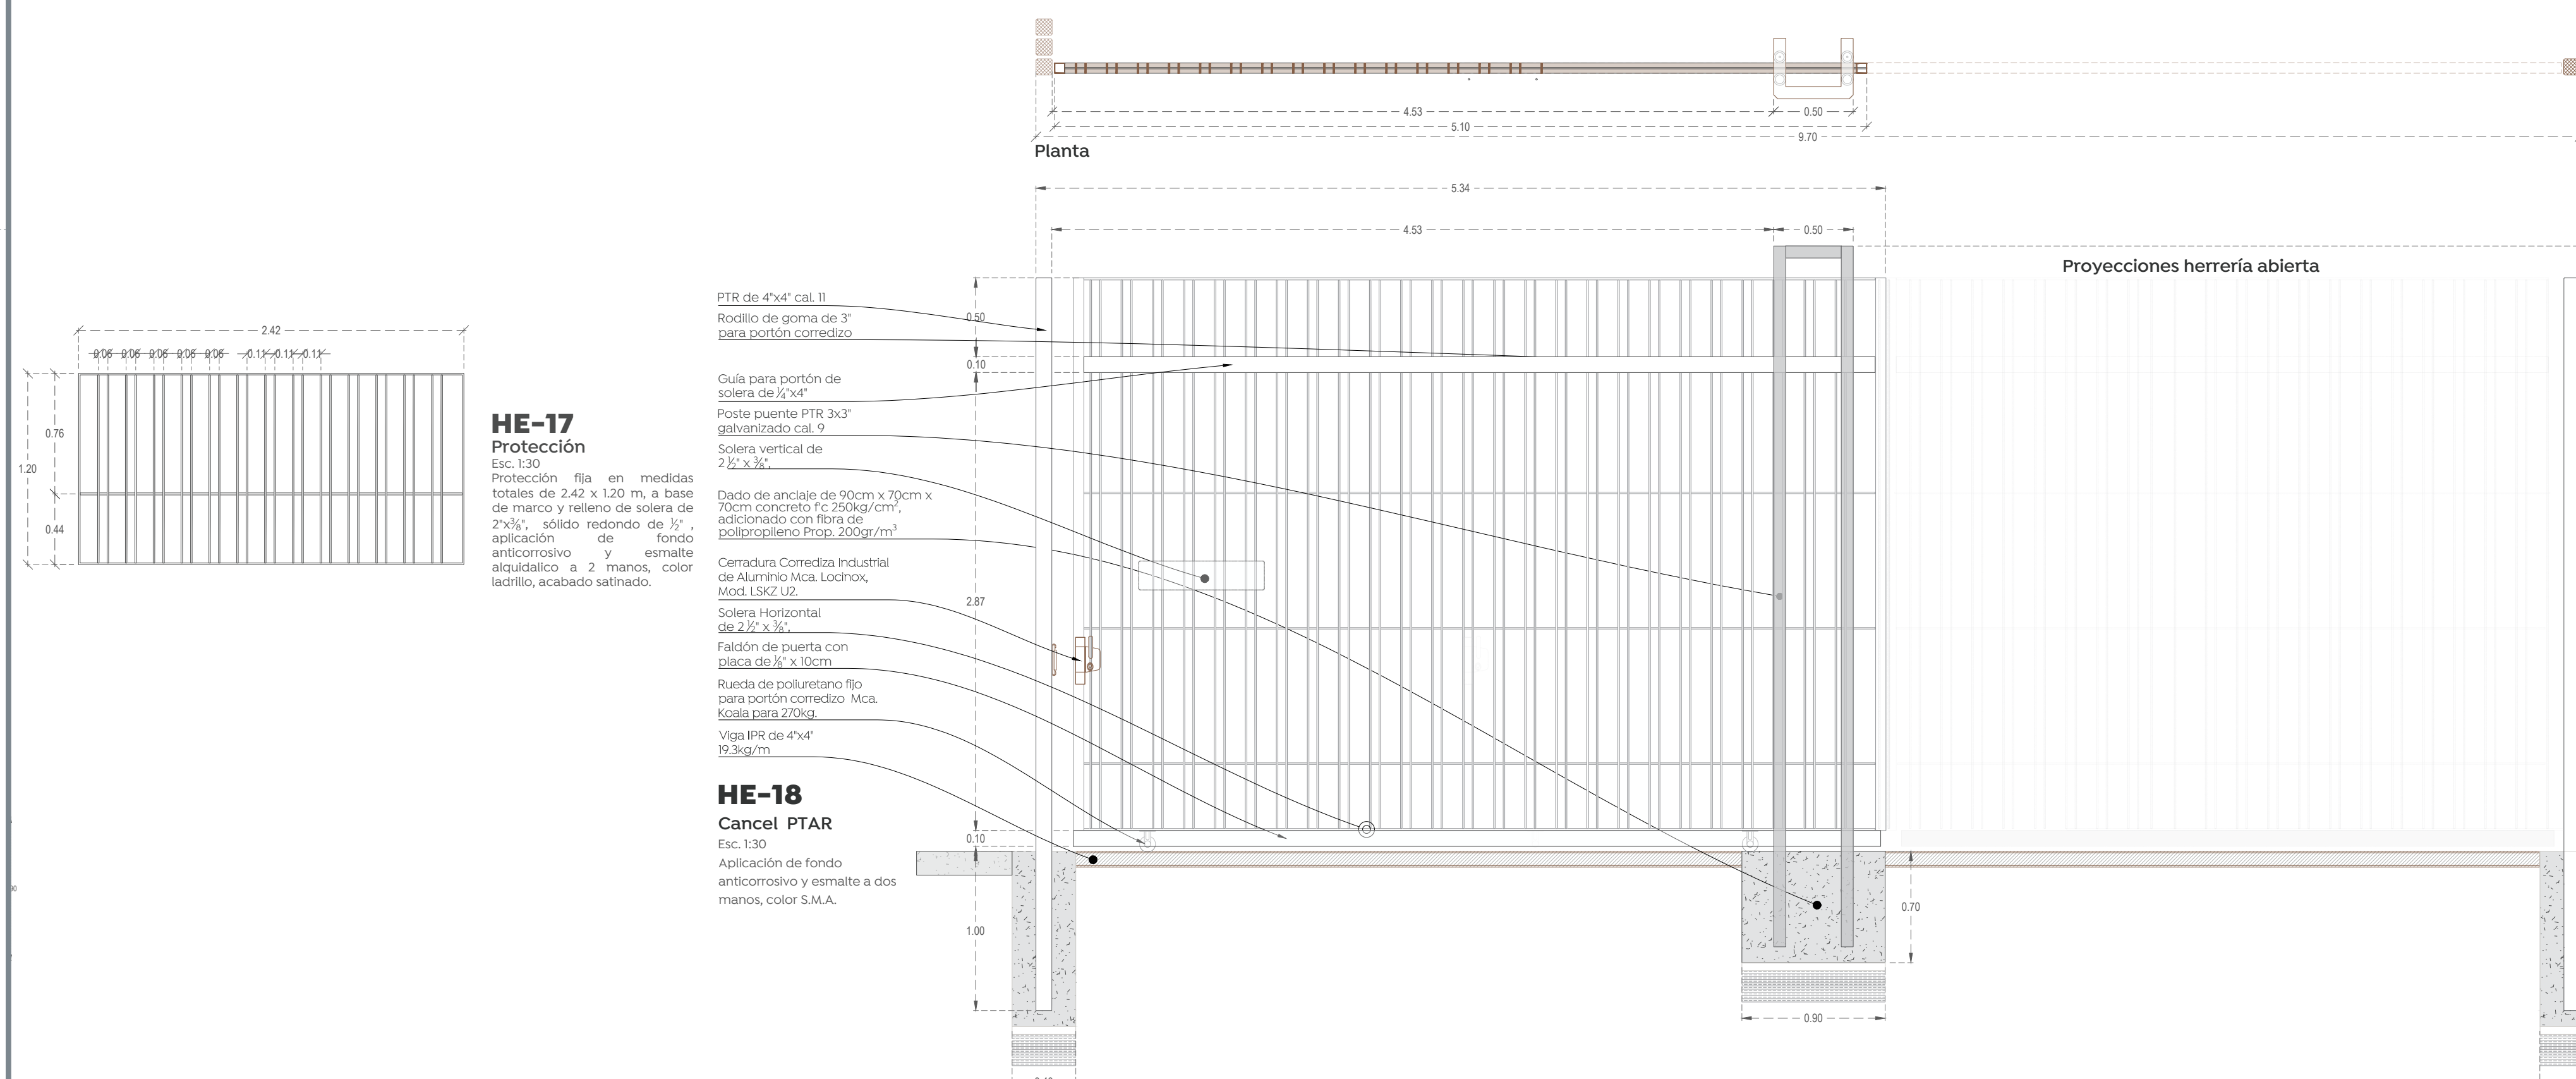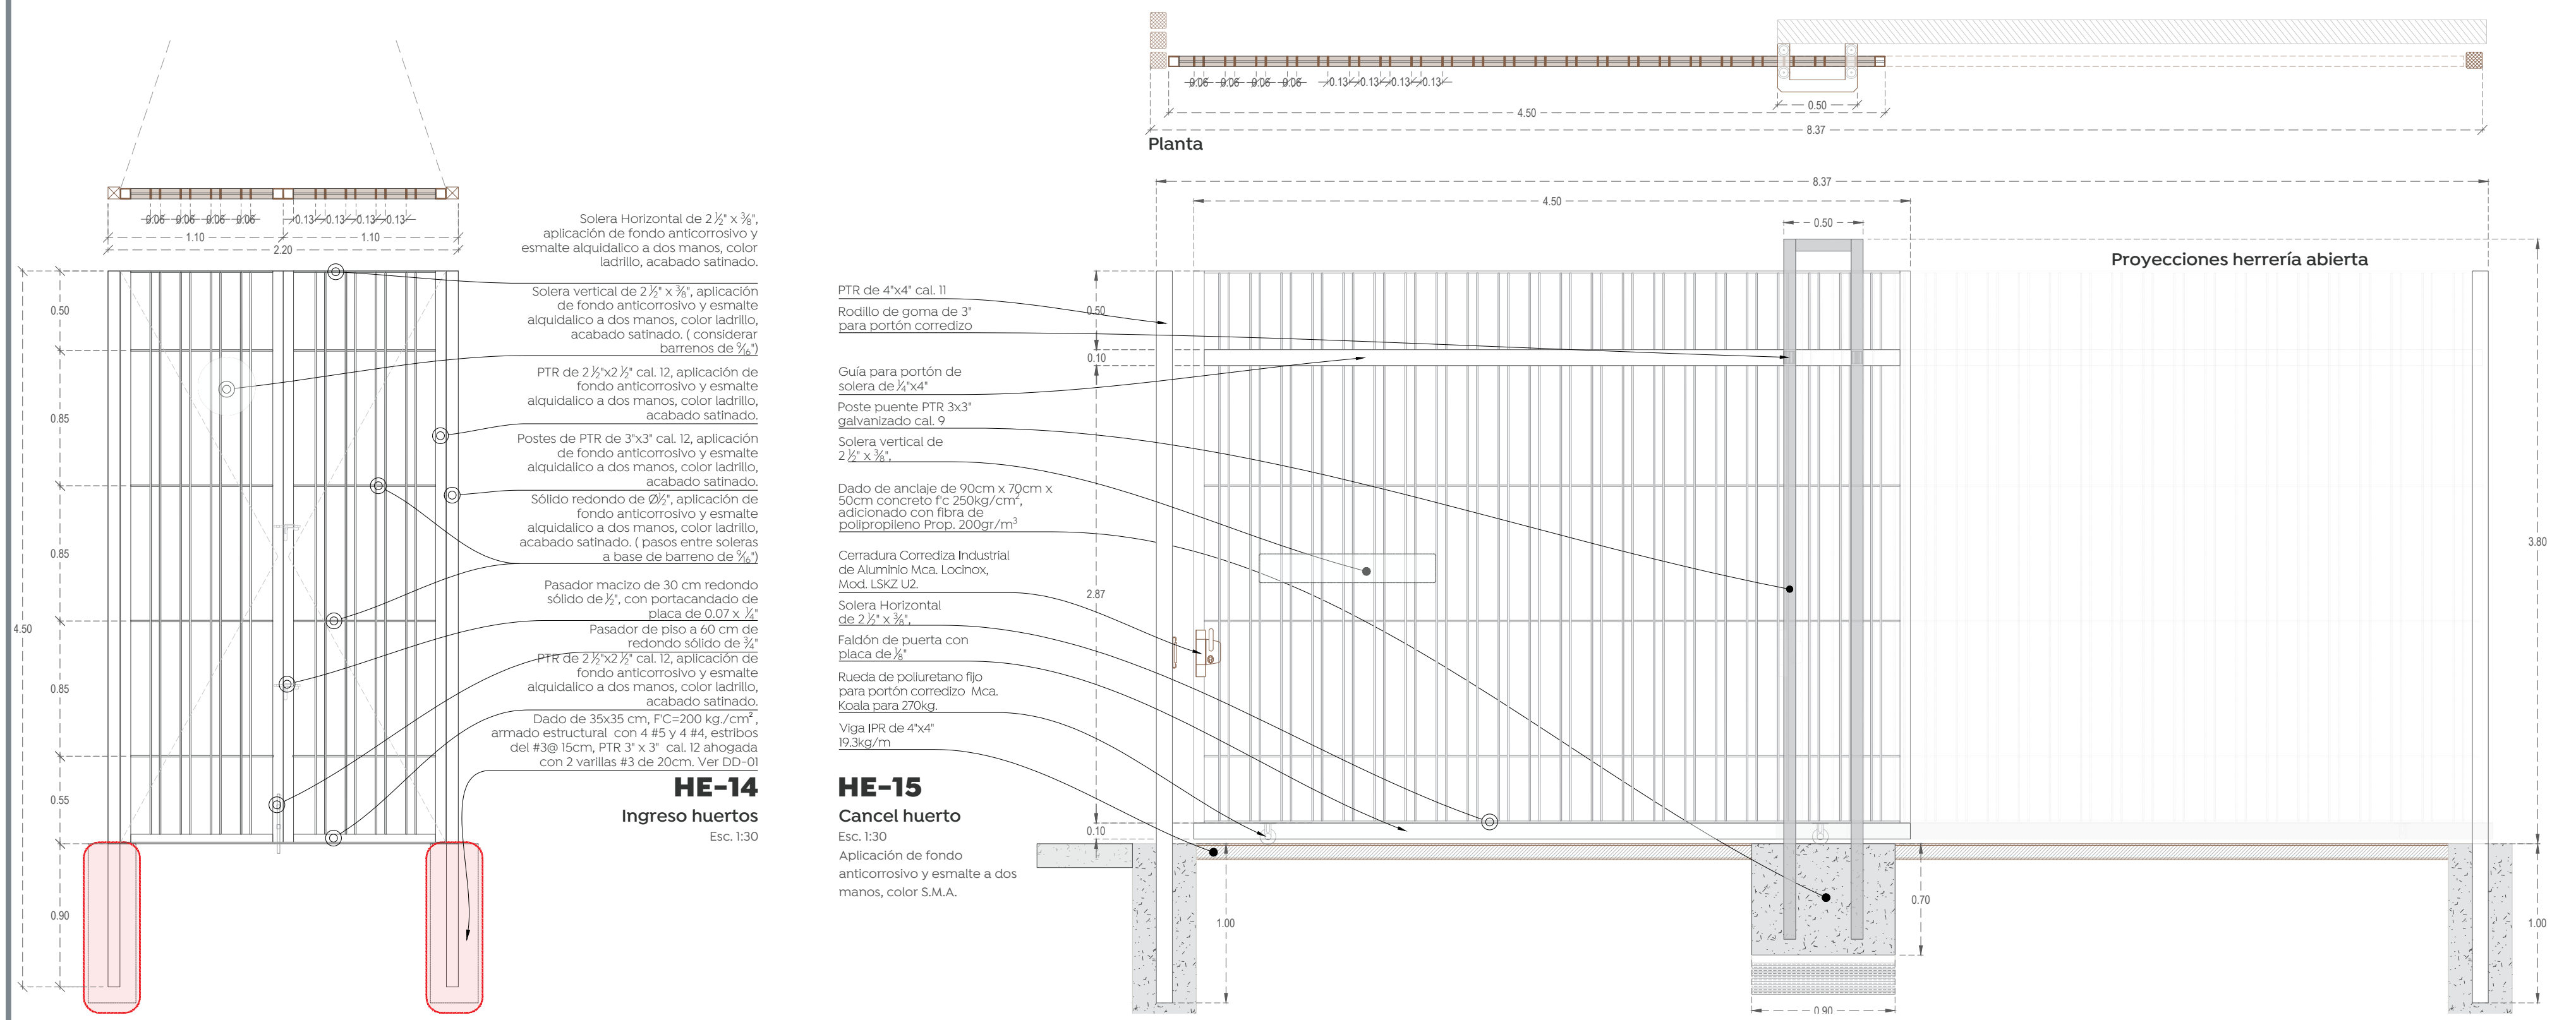

Ciudad de las
niñas niños

Obras Públicas
e Infraestructura
Gestión Integral de la Ciudad

Macrolocalización:

Microlocalización:

Varilla Ø#3 1/4"

Placa de 3/4"

Poste puente PTR 3x3 galvanizado cal.14

Placa de 1/4"

Poste puente PTR 3x3 galvanizado cal.14

PL-01

Vista de planta

Esc. 1:5

D-01

4 #5

Ø 4#4

IE #3 @ 15 CM

Fc= 200kg/cm²

Dd-02

Dado de cimentación para pérgola





Esc. 1:20





Nombre del proyecto:
Construcción del Centro Comunitario denominado San Miguel, más obras complementarias, etapa 01, frente 01, ubicado en la colonia Vistas del Centinela, Municipio de Zapopan, Jalisco

Contenido del plano:

Detalles de herrerías	
No. Contrato:	
DOPI-MUN-PP-IM-LP-062-2024	
Director de Obras Públicas e Infraestructura:	
Ing. Ismael Jáuregui Castañeda	
Jefe de la Unidad de Estudios y Proyectos:	
Arq. Edwin Aguiar Escatel	
Jefe de área:	Responsable del proyecto:
Arq. Alejandro Tapia Olarra	Arq. Miguel A. Rivera Nava
Ubicación: Confluencia de calles: Camino a la mesa, Carlos Rivera Aceves y Las Torres, en la colonia Vistas del Centinela, municipio de Zapopan, Jalisco	
Norte:	Fecha: 5 julio 2024
Escala:	Indicada
Acotaciones:	Metros
Revisión:	01
DT-03	

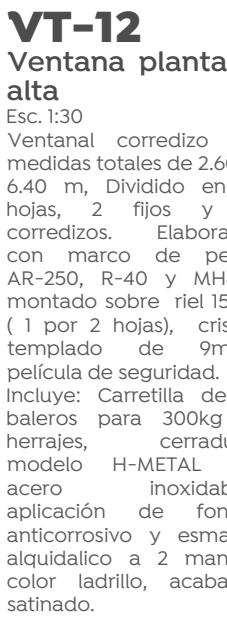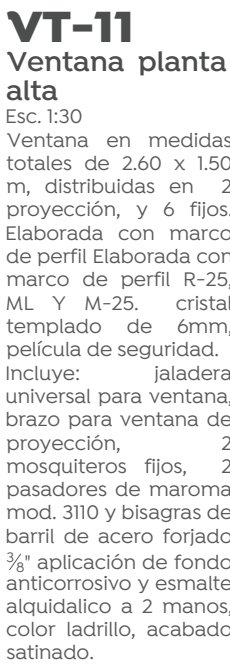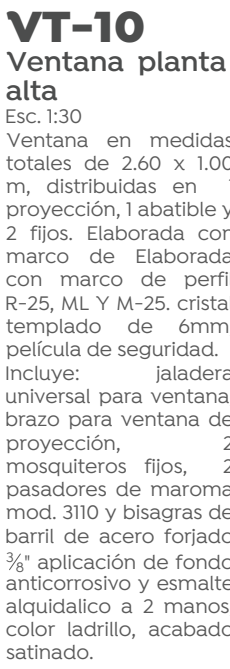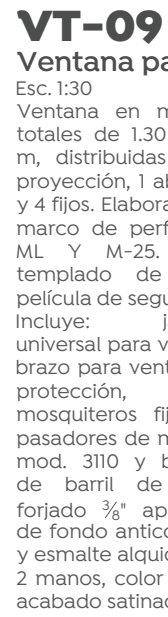

Ventanas de proyección en medidas totales de 1.17 x 6.67 m, dividido en 4 hojas. Elaborada con marco de perfil AR-250, R-40 y MH40, cristal templado de 6mm, película de seguridad. Elevador de solera de ¼ x ½" **ver DT-LV**. Incluye: aplicación de fondo anticorrosivo y esmalte alquidático a 2 manos, color ladrillo, acabado satinado.


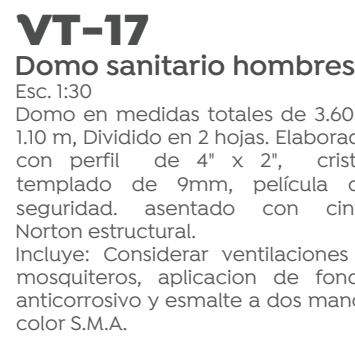
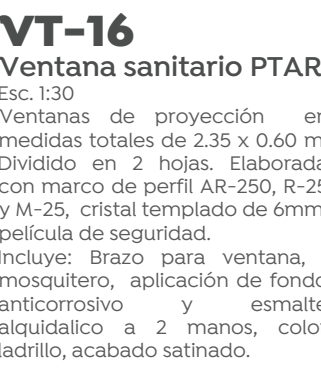


MA-01 (7 mamparas)

Sistema de mamparas plegadizas

Mampara móvil de 0,95 x 2,88 m. con espesor de 4" armazón de acero Cal. 18, forrado con MDF de 1/2" Acabado tela en fibra de polipropileno, oleofíbrica o poliéster con backing de resina acrílica. Retardante de flama y repelente de manchas, incluye: riel de aluminio de doble pista Guardapolvos de aluminio en ambas caras del panel.

ESC. 1:30

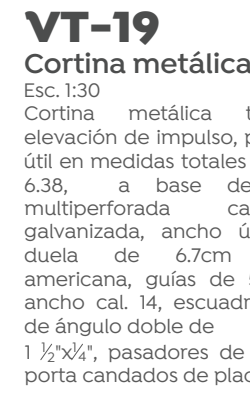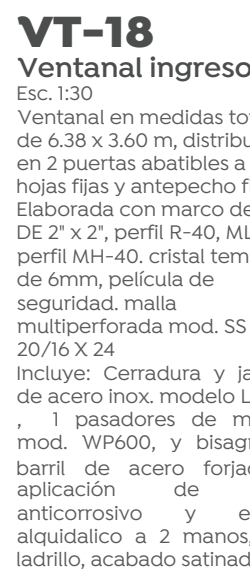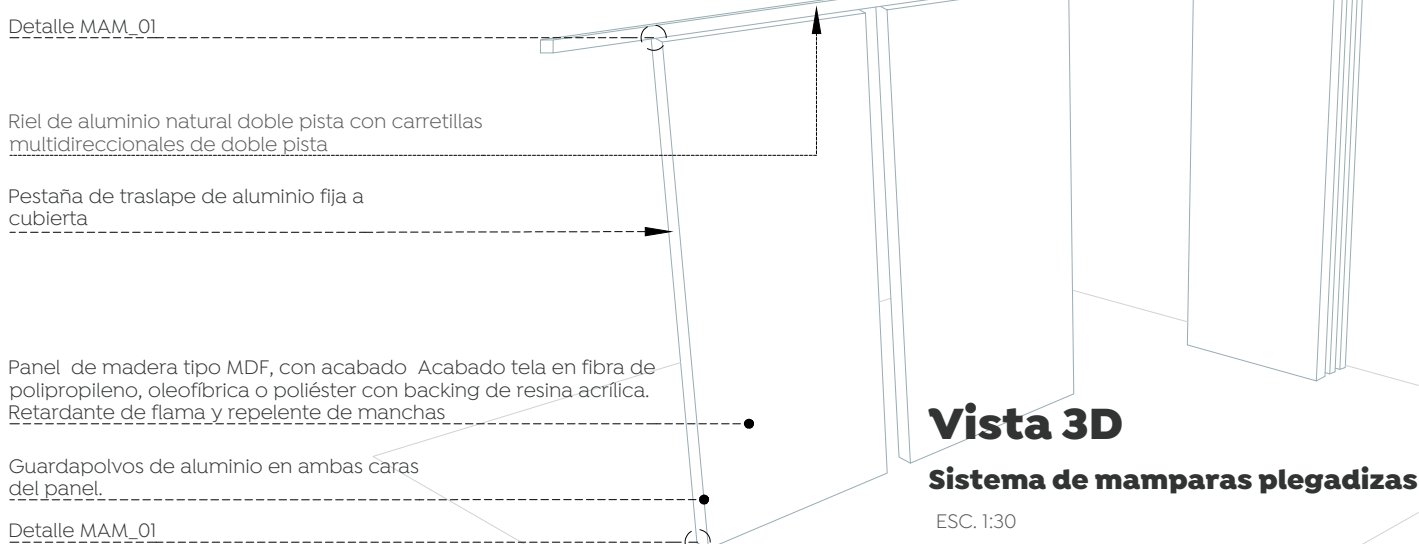

Esc. 1:30

Ventanal en medidas totales de 6.60 x 0.88 hasta 0.42 m, distribuidas en 1 fijo, 5 ventanas de proyección y antepecho fijo. Elaborada con marco de perfil R-25, M-25, cristal templado de 6mm, película de seguridad, Elevador de solera de $\frac{3}{4}$ " x $\frac{1}{4}$ " Incluye: 6 mosquiteros, bisagras de barril de acero forjado $\frac{1}{2}$ " aplicación de fondo anticorrosivo y esmalte alquidálico a 2 manos, color ladrillo, acabado satinado.



Ventanal en medidas totales de 4.14 x 1.30 hasta 0.42 m, distribuidas en 4 ventanas fijas. Elaborada con marco de perfil AR-40, ML y perfil MH-40, cristal templado de 6mm, película de seguridad, aplicación de fondo anticorrosivo y esmalte alquidalico a 2 manos, color ladrillo, acabado satinado.



