

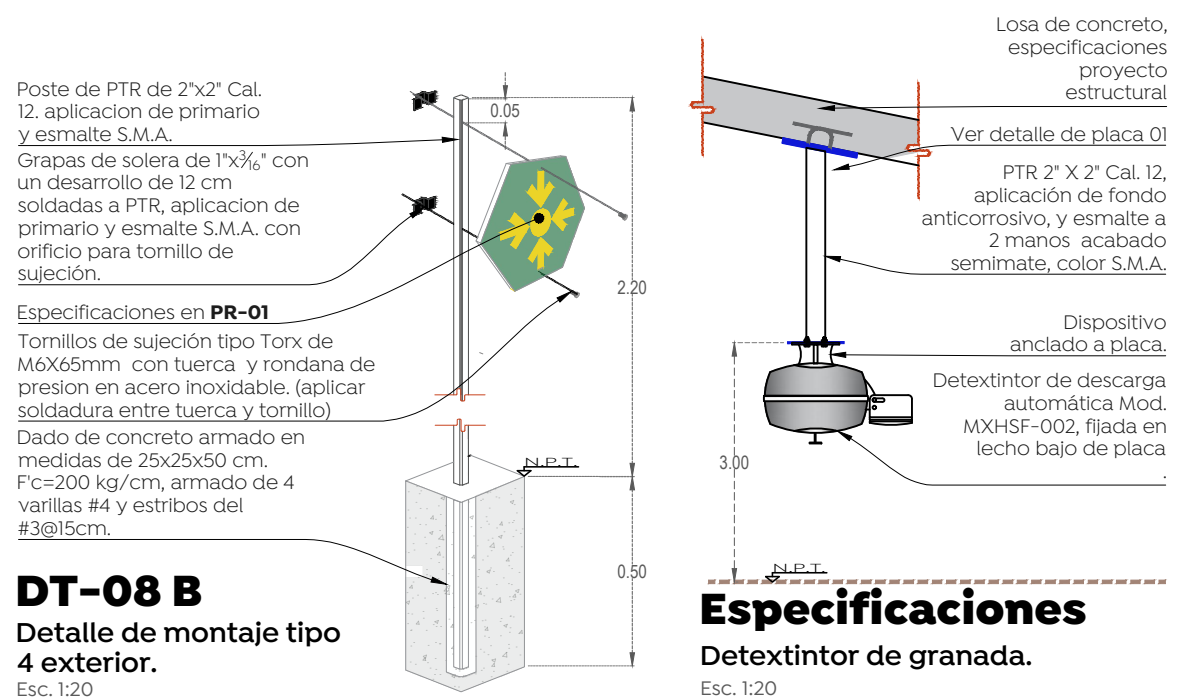


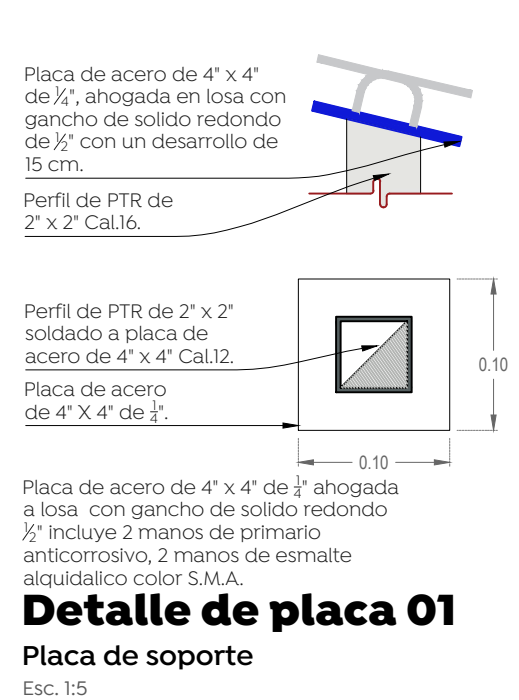

Especificaciones

Detextintor de granada.

Esc. 1:20

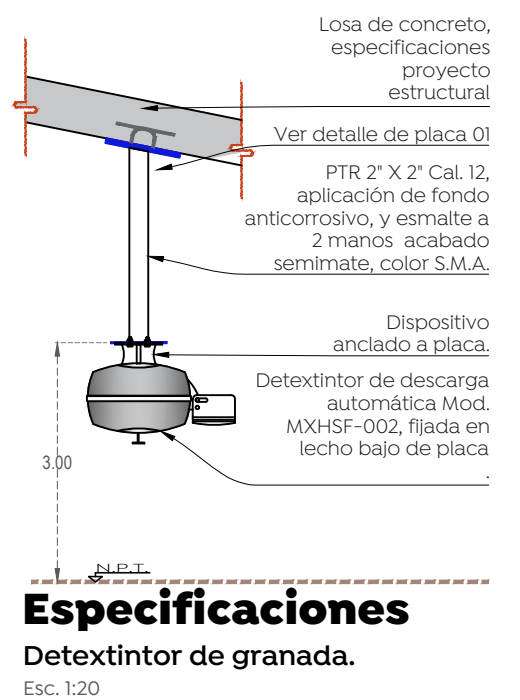


SS-01
Precaución Tope.
Esc. 1:20



SS-02
Cruce peatonal.
Esc. 1:20



SS-03
Ciclista Prioridad de vía.
Esc. 1:20

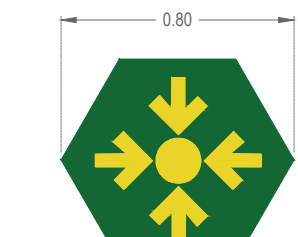


Placa de lámina de acero galvanizado de 5 mm, aplicación de pintura electrostática color verde y esmalte color amarillo tránsito para simbología. Incluye doblez tipo "U" perimetral.

PR-01
Punto de reunión.
Esc. 1:30

Distancia lateral y altura de señalética vertical

Esc. 1:50

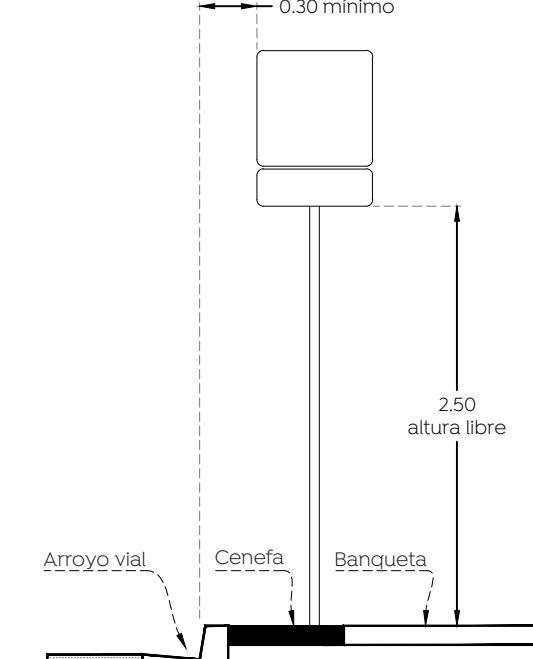

Cimentación para señales

Esc. 1:20



Especificaciones.




Extintor en muro.

Esc. 1:50

EXTINTOR EN MURO

En la instalación de los extintores se debe cumplir con lo siguiente:

- Se colocarán en lugares visibles, de fácil acceso y libres de obstáculos
- Fijarse entre una altura del piso no menor a 10 cm, medidos del suelo a la parte mas baja del extintor y una altura máxima de 150 m, medidos del piso a la parte mas alta del extintor.

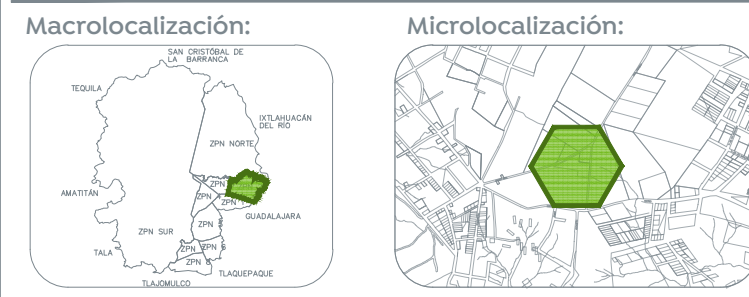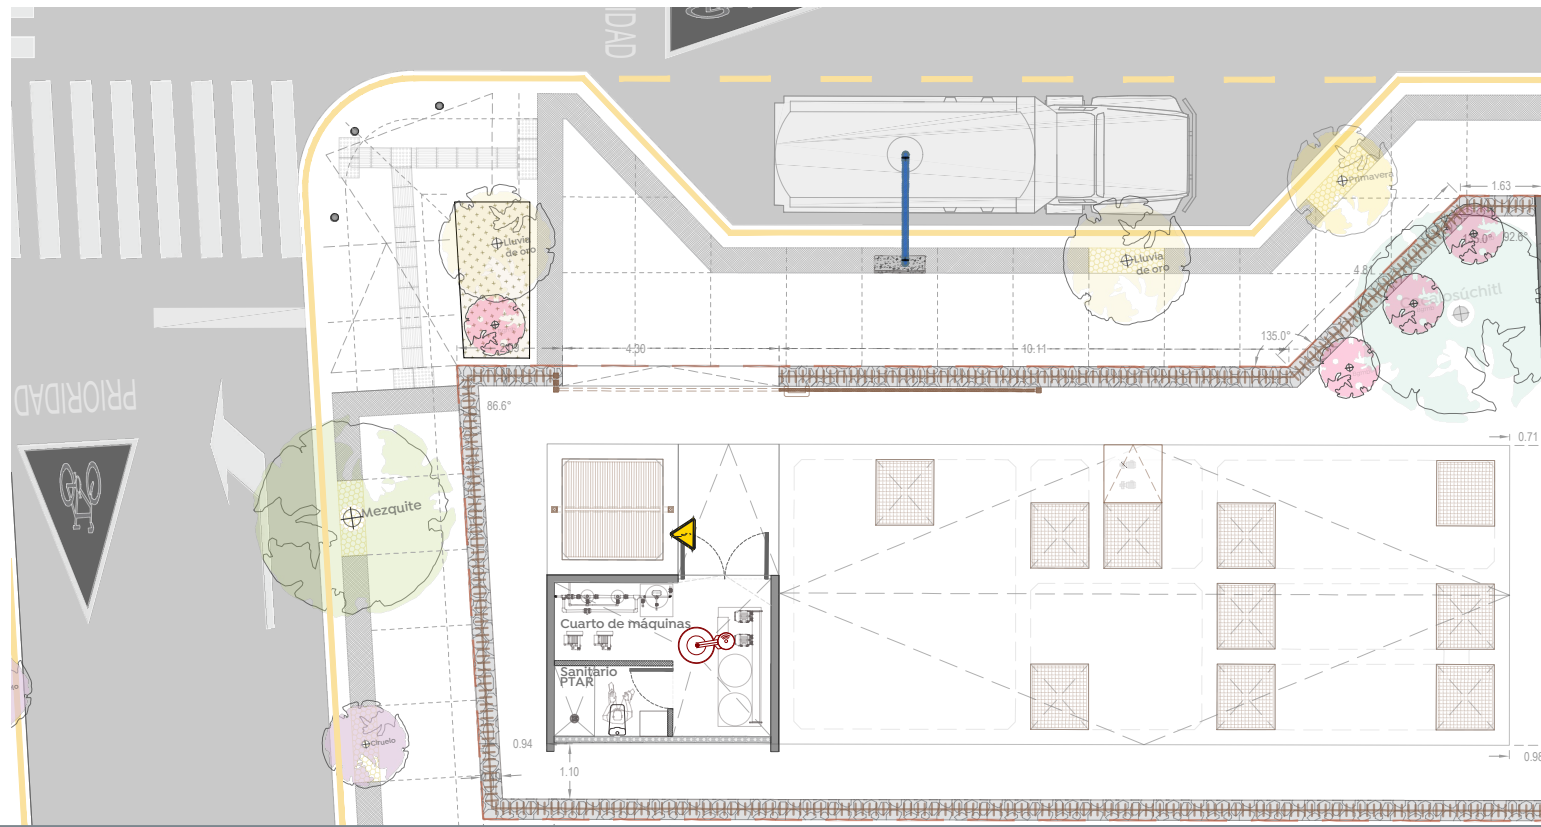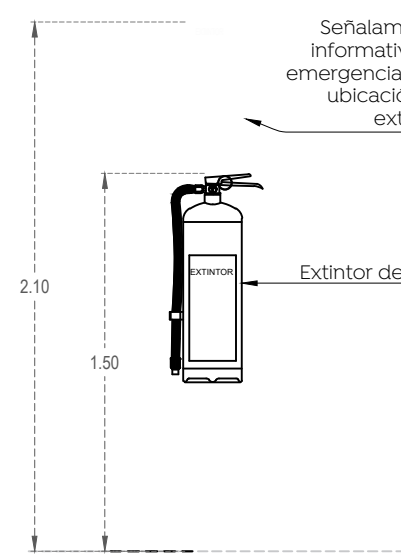

Especificaciones:

No.	Símbolo	Descripción	Colocación	Material	Dimensión cm.
01		Salida de emergencia	•	•	0.20 x 0.27
02		Zona de seguridad	•	•	0.27 x 0.20
03		Primeros auxilios	•	•	0.27 x 0.20
04		Extintor	•	•	0.27 x 0.20
05		Alarma	•	•	0.25 x 0.25

Equipamiento de emergencia contra incendios

No.	Símbolo	Descripción	Colocación	Material	Dimensión	Usos
06		Extintor de polvo seco químico de 6.0 kg Tipo A ubicado a 1.5m de altura sobre n.p.l.	•	•	•	Especificaciones extintor
07		Extintor de dióxido de carbono de 6.0 kg Tipo BC ubicado a 1.5m de altura sobre n.p.l.	•	•	•	Especificaciones extintor
08		Extintor de Acetato de Potasio de 6.0 kg ubicado a 1.5 m de altura sobre N.P.L.	•	•	•	Especificaciones extintor
09		Gabinete para extintor Mod. 30M incluye: Hacha corta con arco y guantes para bomberos.	•	•	•	Especificaciones ficha técnica
10		Extintor manual de sistema de detección de temperatura Mod. R40-DX.	•	•	•	Especificaciones ficha técnica
11		Sirena estroboscópica Mod. P2RL.	•	•	•	Especificaciones ficha técnica
12		Detextintor de descarga automática Mod. M4HSF-002	•	•	•	Especificaciones ficha técnica

SEÑALAMIENTOS DE PRECAUCIÓN

No.	Símbolo	Descripción	Colocación	Material	Dimensión	Usos
01		Riesgo eléctrico	•	•	•	0.22 x 0.22 CM

RUTAS DE EVACUACIÓN Y ZONAS DE RIESGO

No.	Símbolo	Descripción
01		Ruta de evacuación
02		Punto de encuentro



Nombre del proyecto:
Construcción del Centro Comunitario denominado San Miguel, más obras complementarias, etapa 01, frente 02, ubicado en la colonia Vistas del Centinela, Municipio de Zapopan, Jalisco

Contenido del plano:

Ruta de evacuación, protección contra incendios y señalética

No. Contrato:

DOPI-MUN-PP-IM-LP-063-2024

Director de Obras Públicas e Infraestructura:

Ing. Ismael Jáuregui Castañeda

Jefe de la Unidad de Estudios y Proyectos:

Arq. Edwin Aguiar Escatel

Jefe de área:

Responsable del proyecto:

Arq. Alejandro Tapia Olarra

Arq. Miguel A. Rivera Nava

Ubicación:
Confluencia de calles: Camino a la mesa, Carlos Rivera Aceves y Las Torres, en la colonia Vistas del Centinela, municipio de Zapopan, Jalisco

Norte:

Fecha: Junio 2024

Escala: Indicada

Acotaciones: Metros Clave: Número:

Revisión: 00

CI-01