




PLANTA CIMENTACIÓN PROPUESTA^{1:100}

* LA DIMENSIÓN D1 Y D2 SERÁ 5cm. MAYOR QUE LA DIMENSIÓN DEL CASTILLO Y 10cm. MAYOR A LA DIMENSIÓN DE LA COLUMNA DE CONCRETO.
** VERIFICAR CON UN ESTUDIO DE MECÁNICA DE SUELOS.

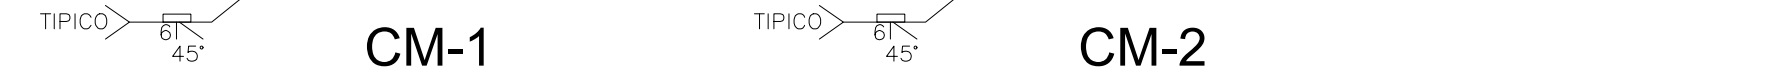

TIPICO 60° 45° CM-1



DADO DA-1