




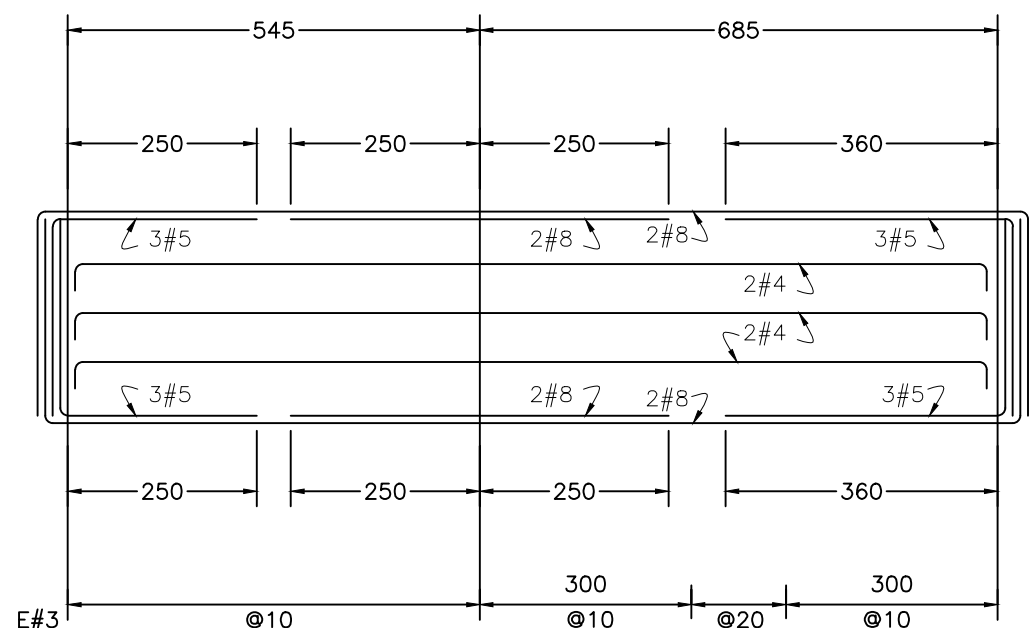


CT-1

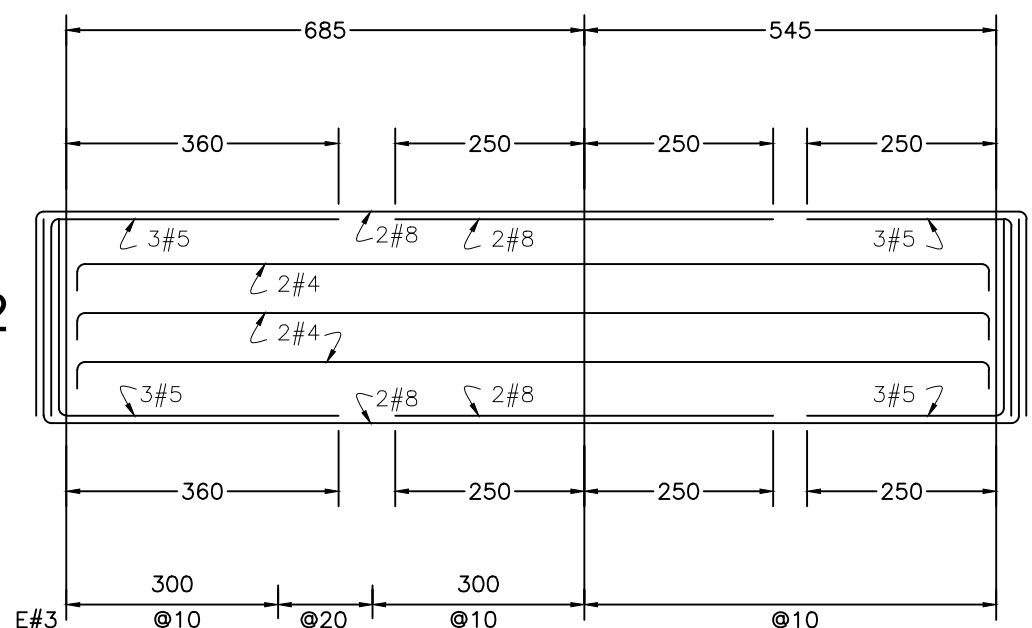


CT-2

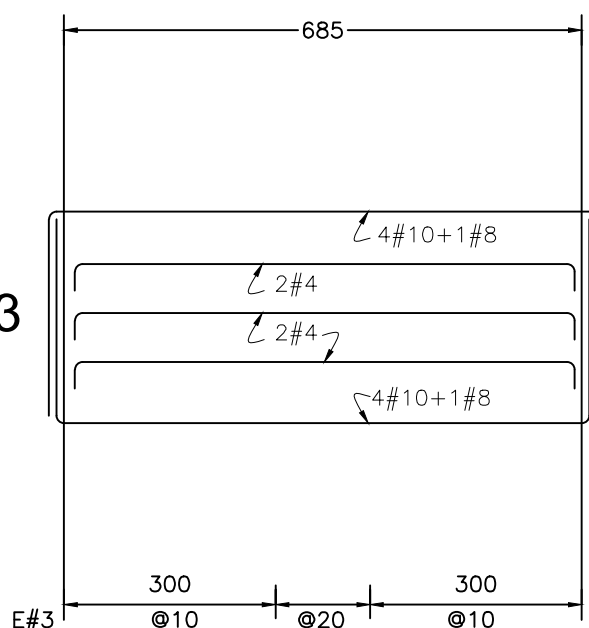


CT-3

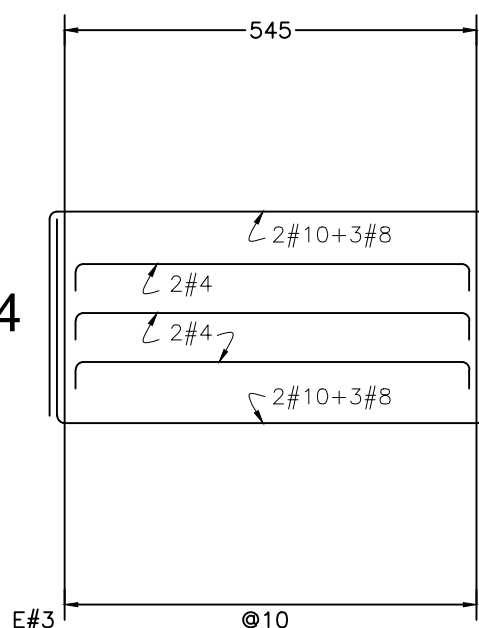


CT-4

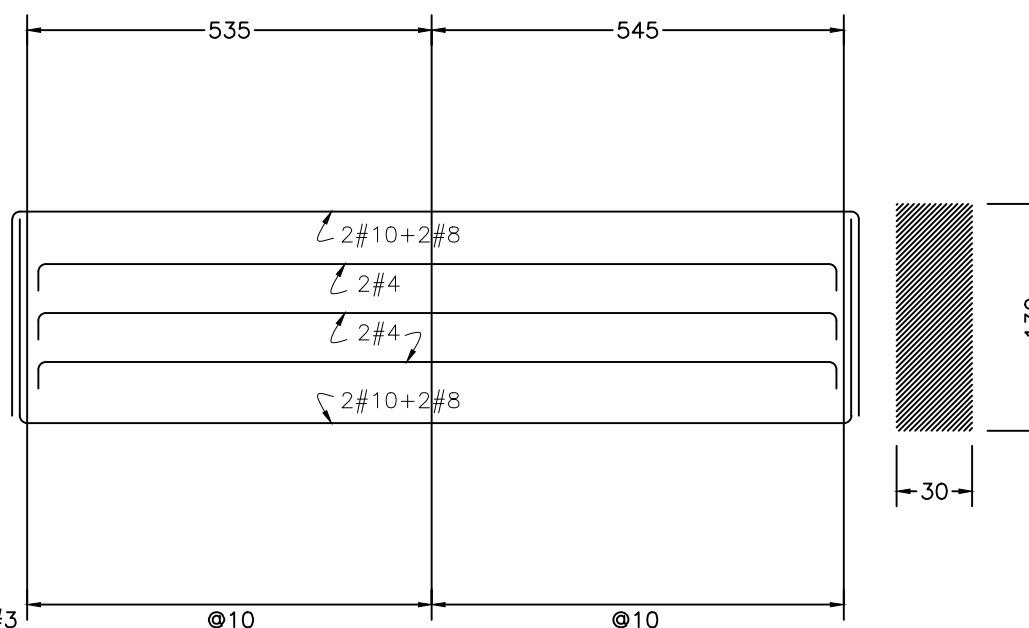


CT-5

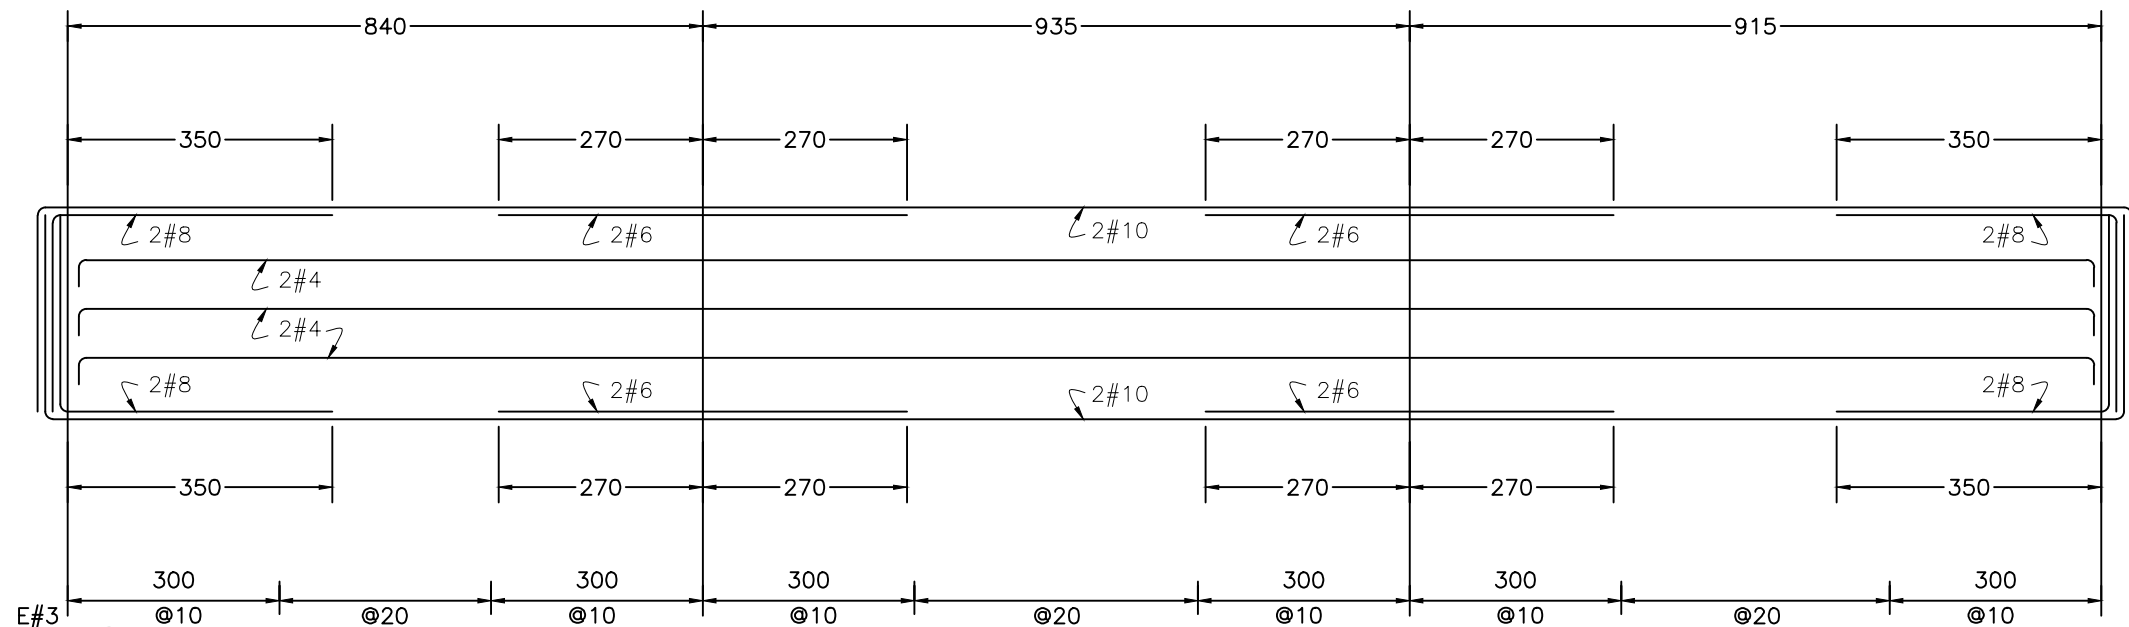


CT-6

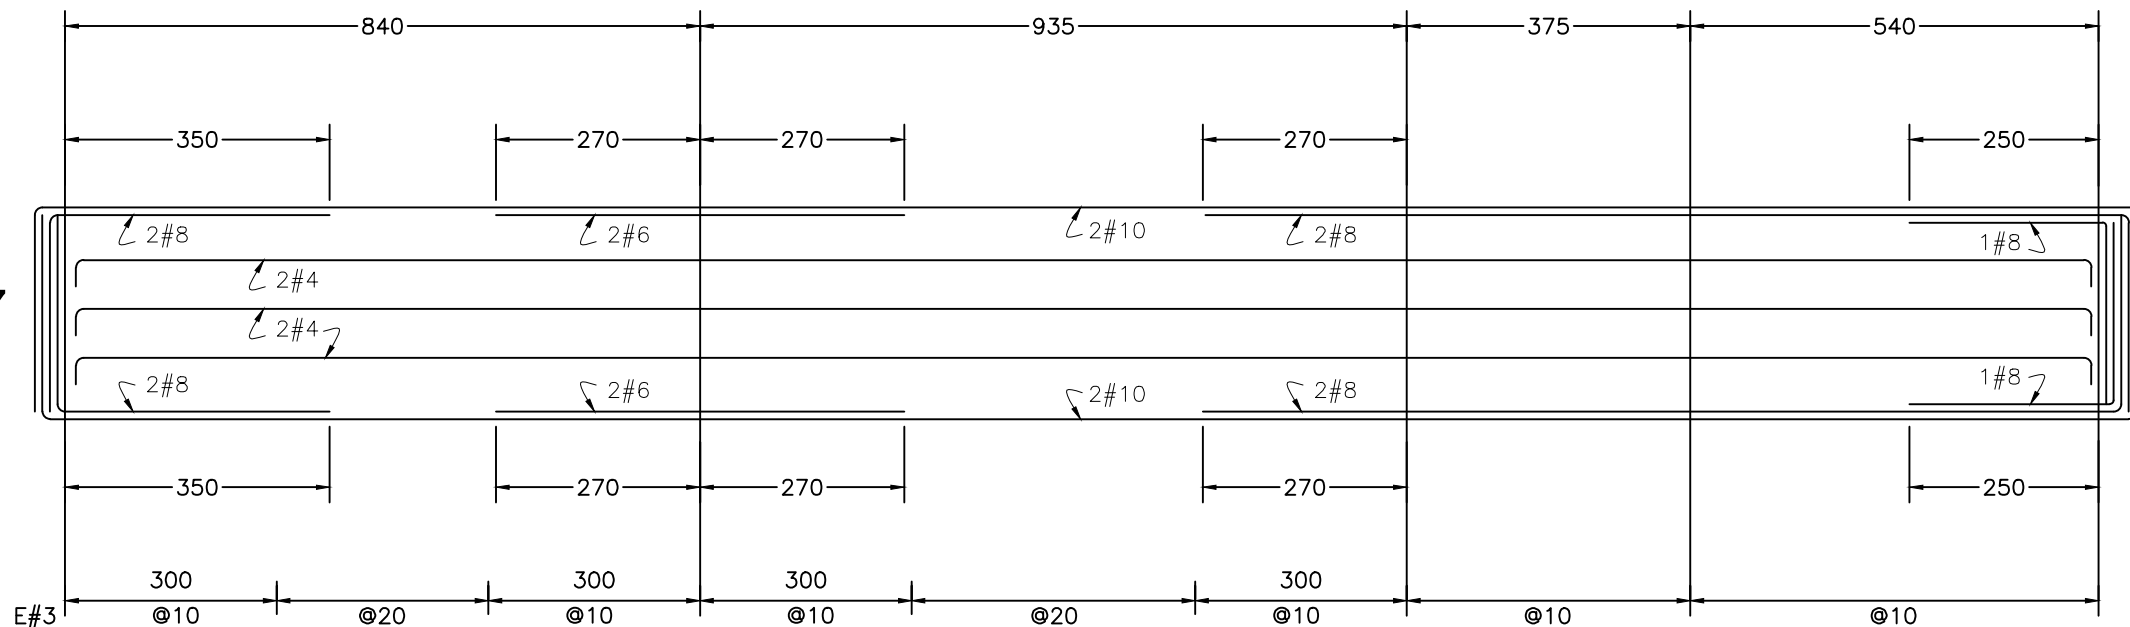


CT-7

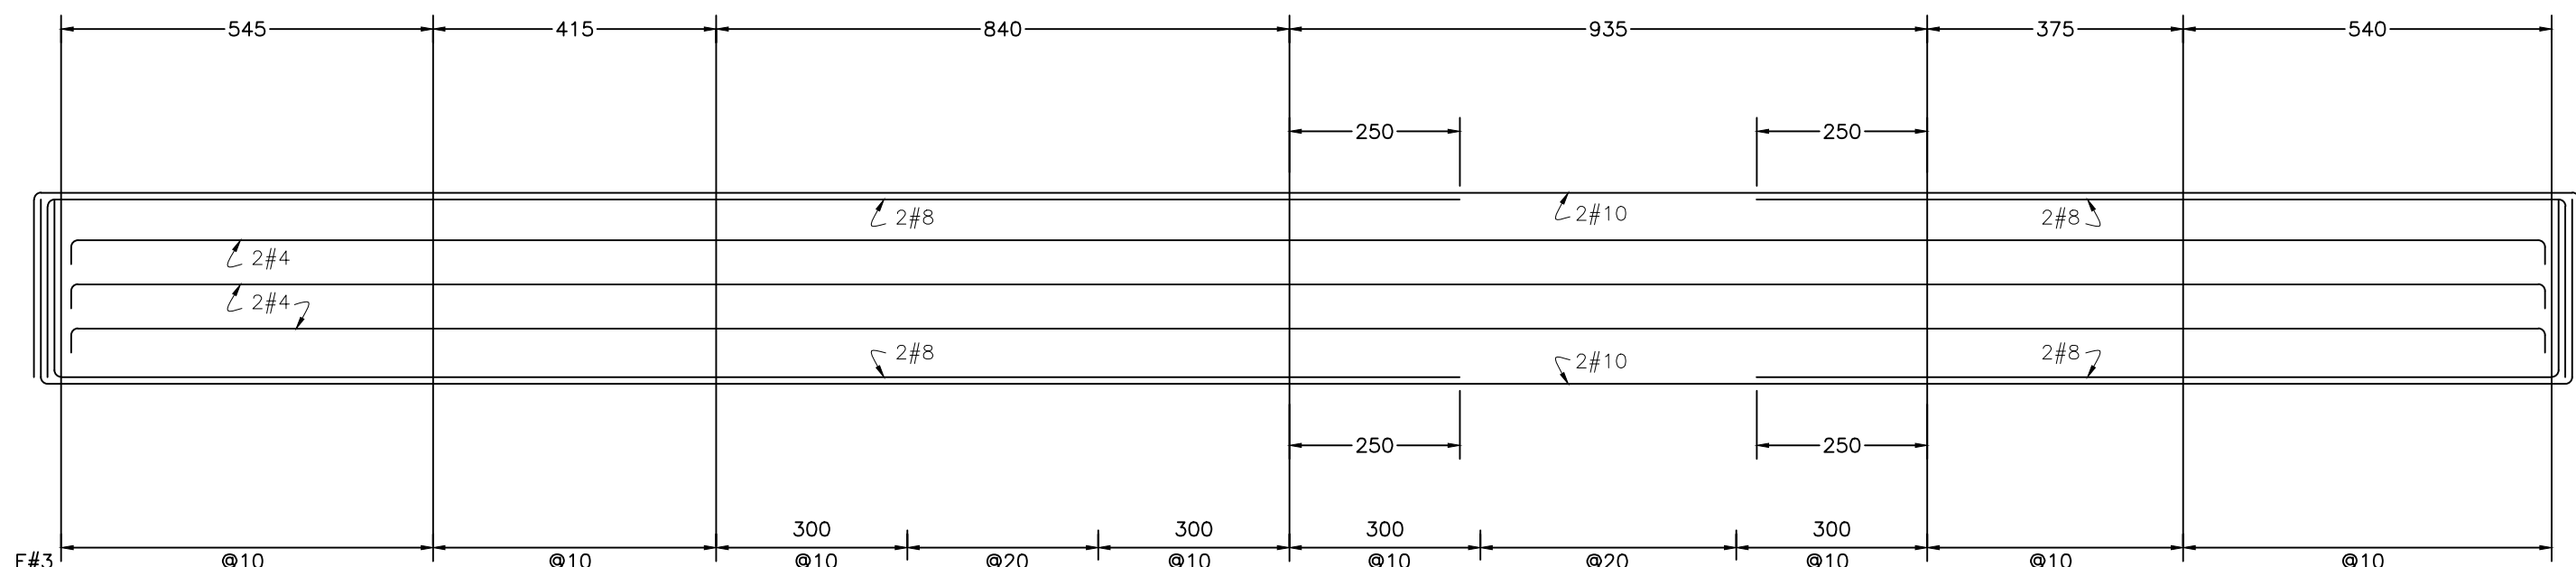


CT-8

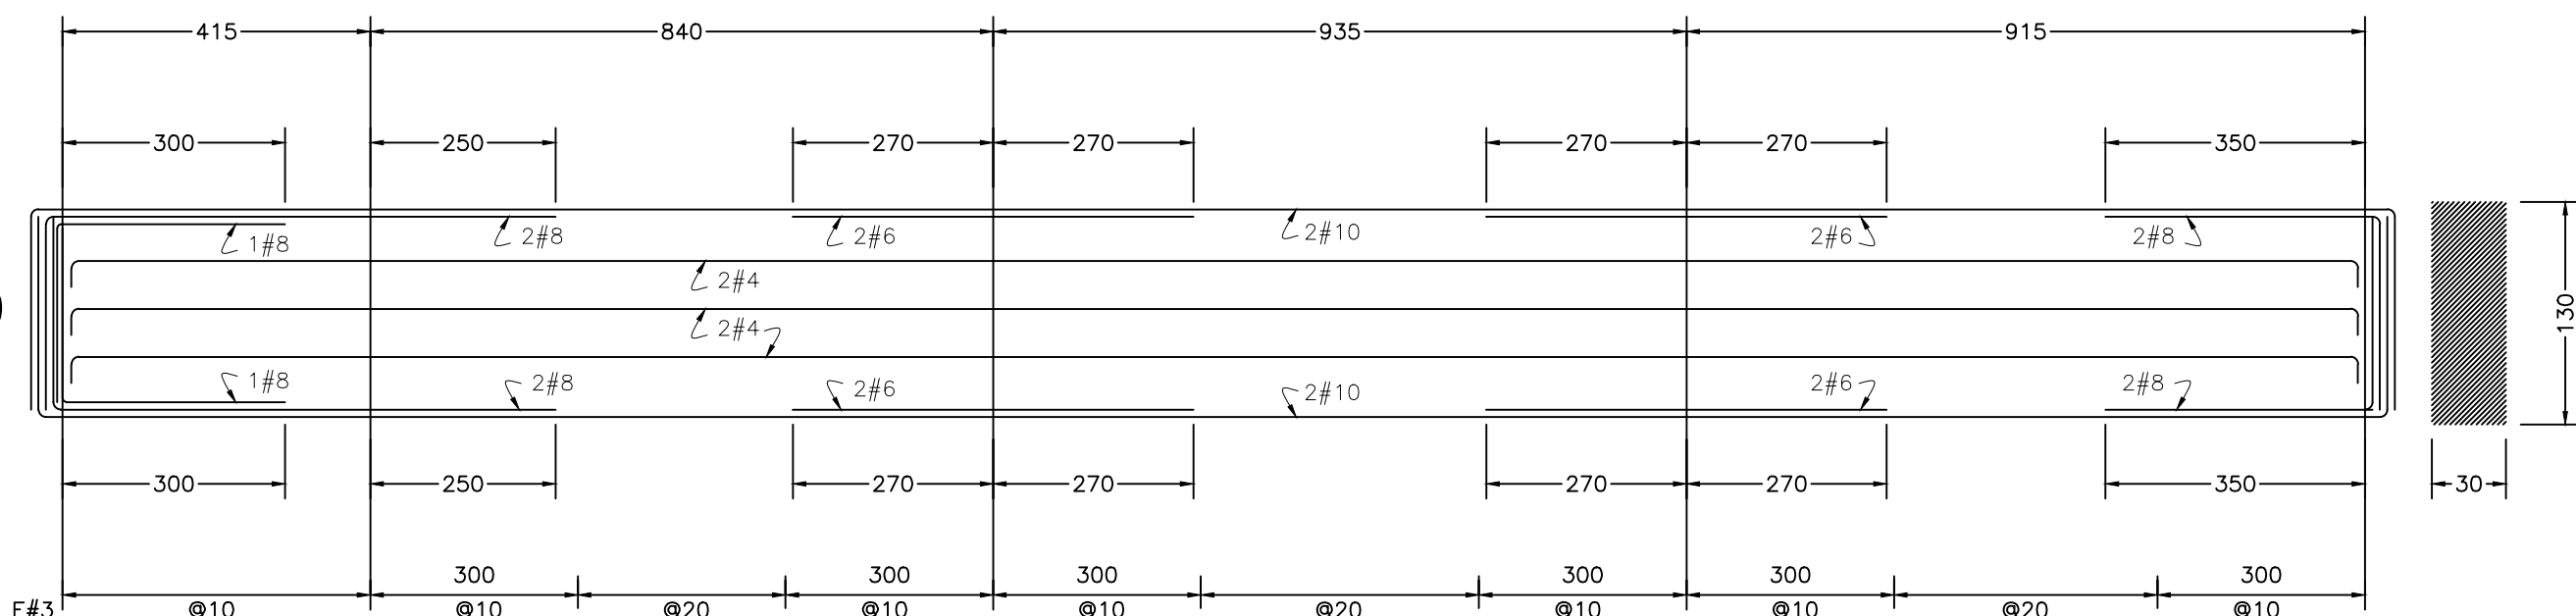


CT-9

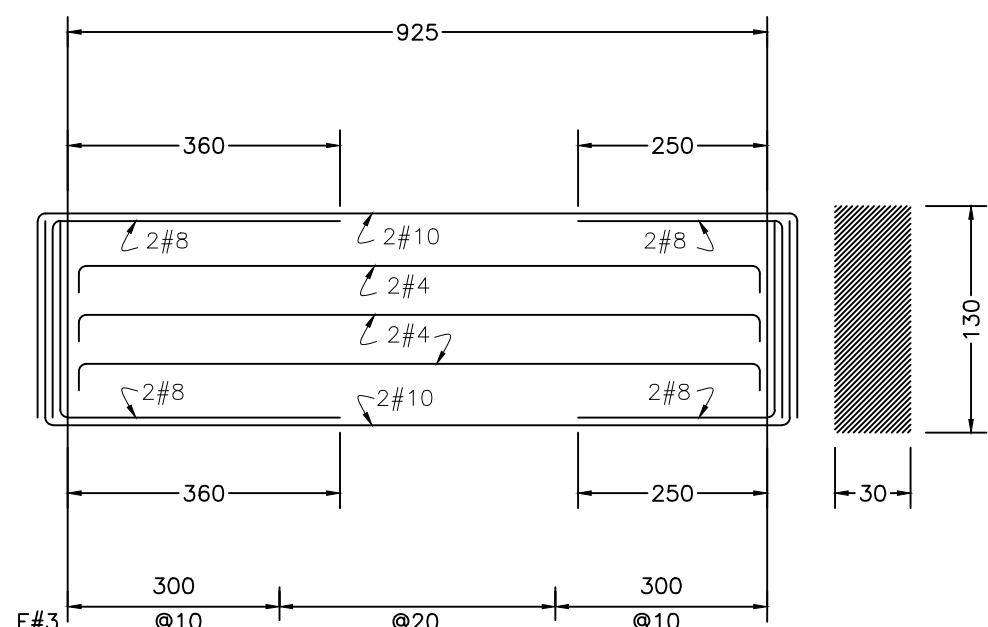


CT-10

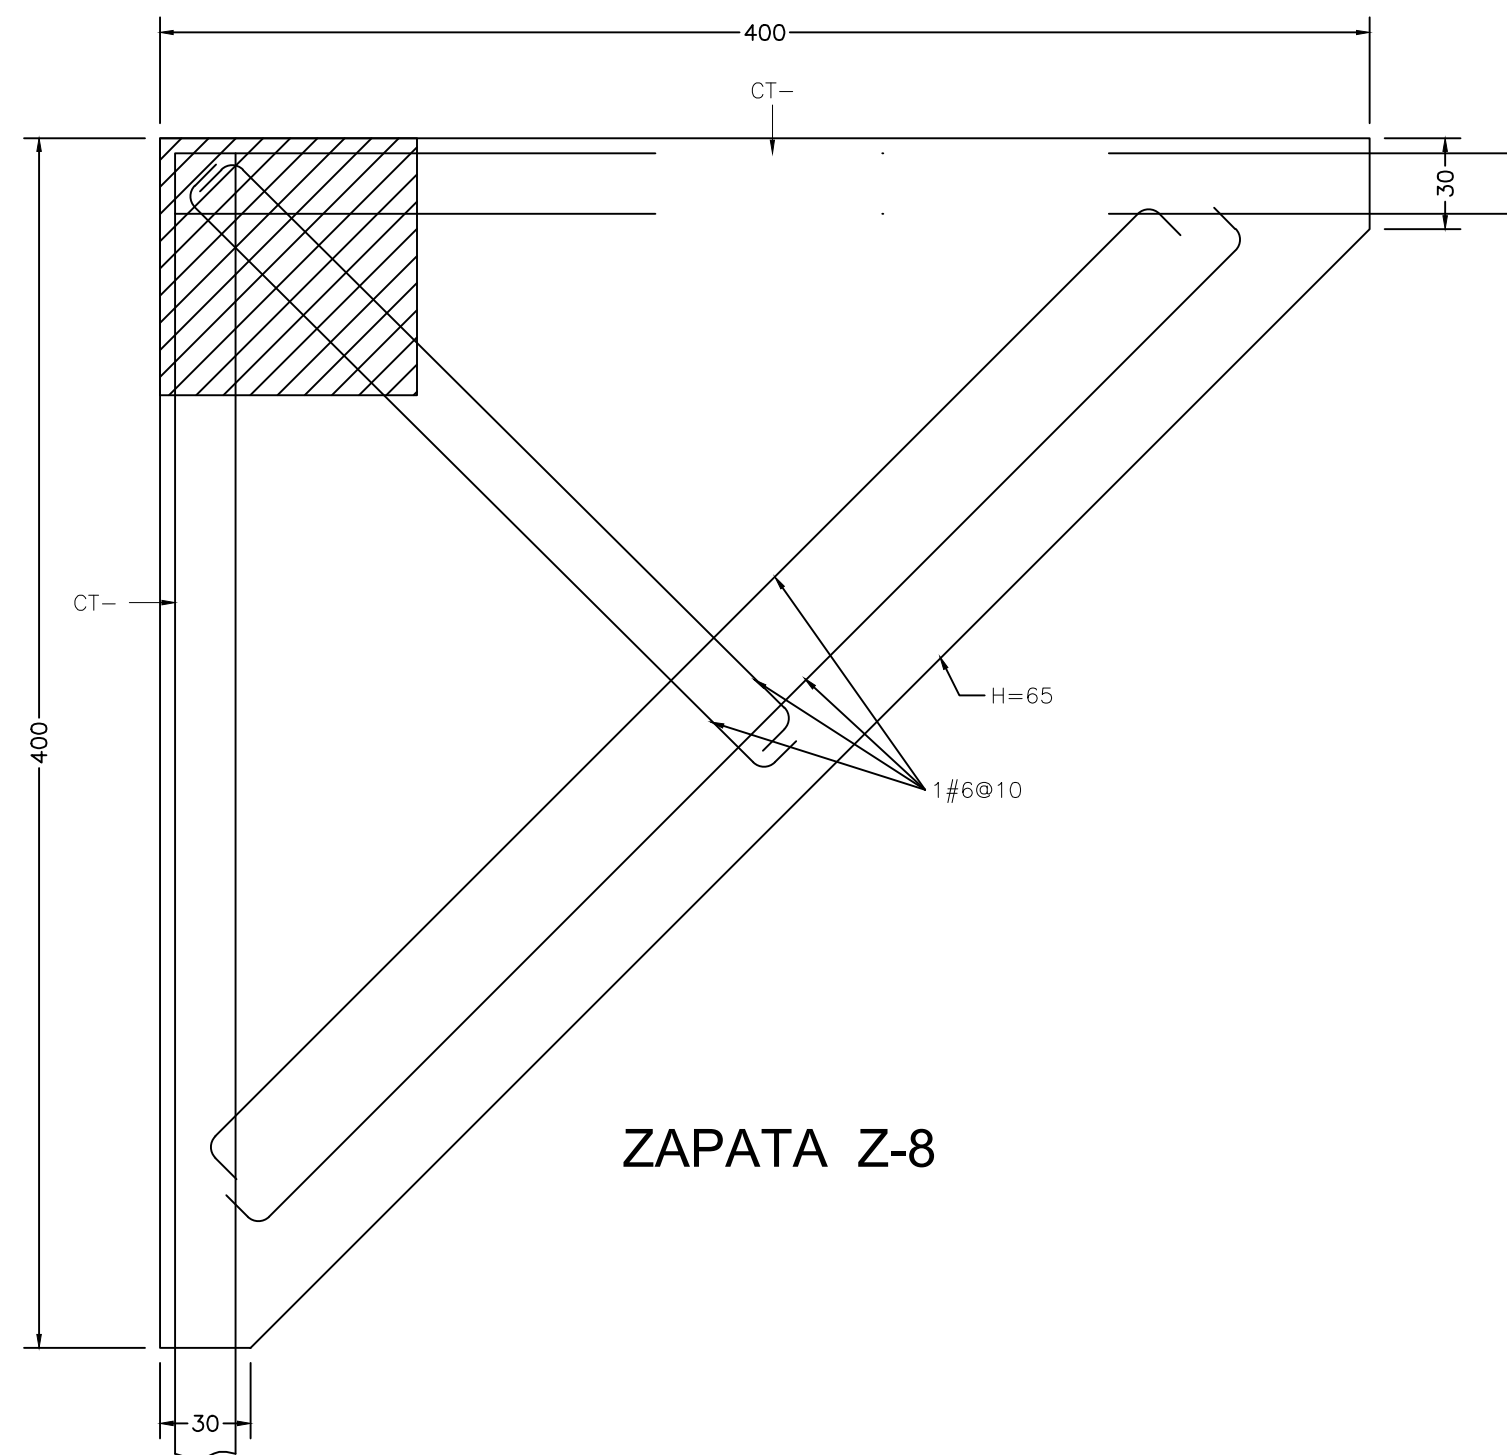


ZAPATA Z-8

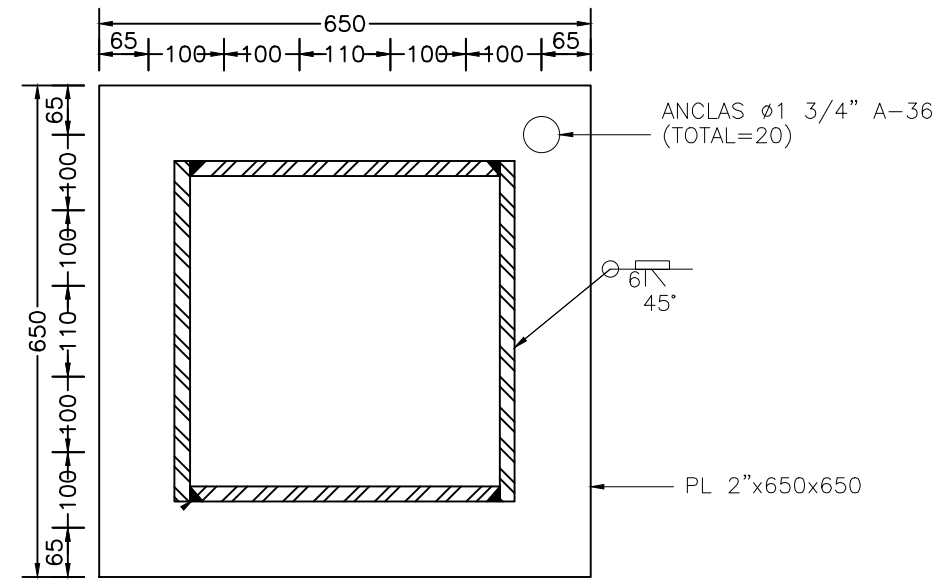

PL-1

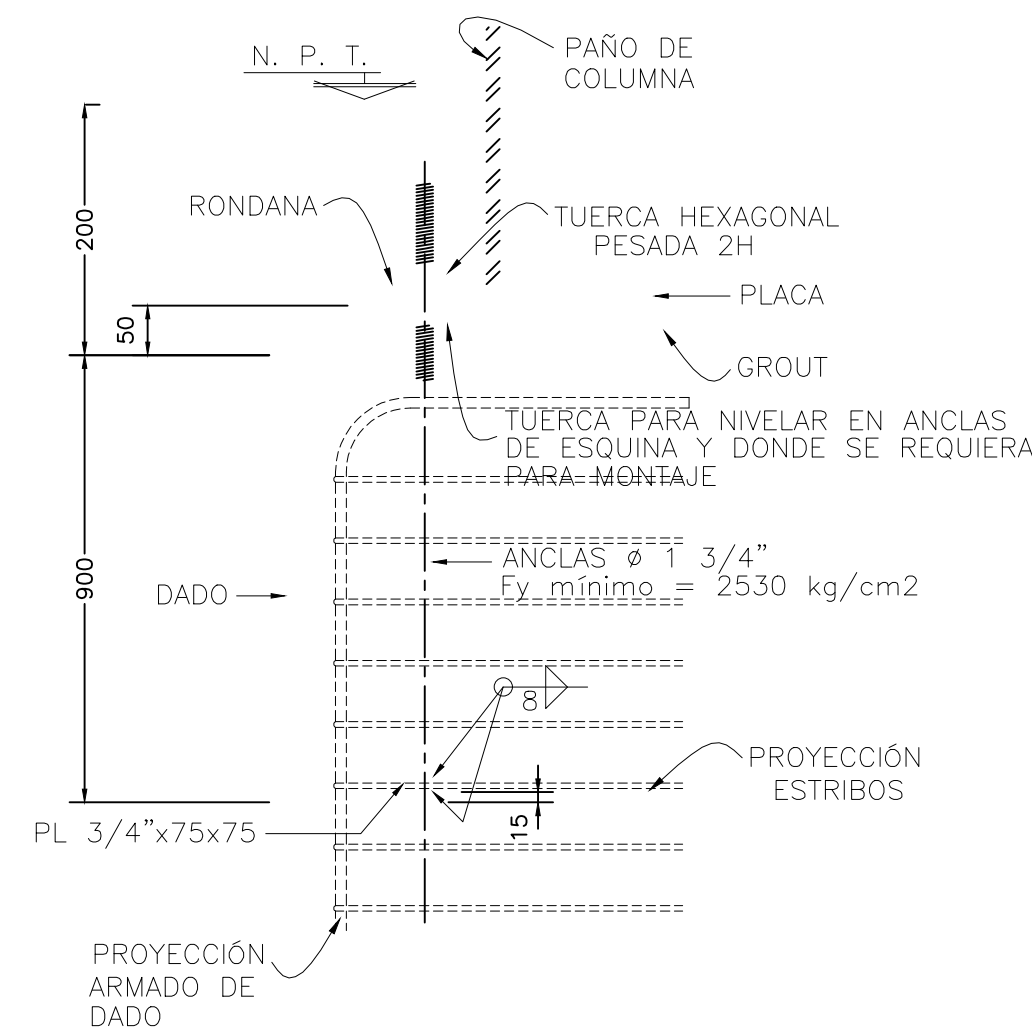

DETALLE DE ANCLA Ø 1 3/4"
ACOTACIONES EN MILIMETROS

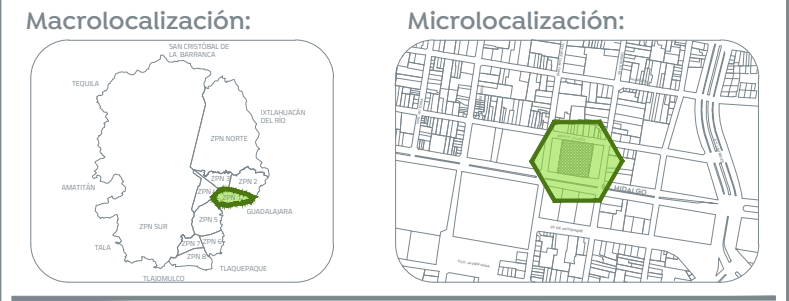

Especificaciones:

Nombre del proyecto:
Adecuación Museográfica-Técnica-Arquitectónica y obras complementarias del Palacio Municipal, etapa 1, ubicado en la confluencia de la Avenida Hidalgo y calle Benito Juárez, colonia Centro Histórico, Municipio de Zapopan, Jalisco

Contenido del plano:

Detalles de contratraves

No. Contrato:

DOPI-MUN-RM-IM-LP-043-2024

Director de Obras Públicas e Infraestructura:

Ing. Ismael Jáuregui Castañeda

Jefe de la Unidad de Estudios y Proyectos:

Arq. Edwin Aguiar Escatel

Jefe de área:

Ing. Adhad Yigael Gurrola Soto

Responsable del proyecto:

Arq. Luis Ángel Eguía Gómez

Ubicación:

Av. Hidalgo, Zapopan, 45100 Zapopan, Jalisco

Norte:

Fecha: Agosto 2024

Escala: Indicada

Acotaciones: Metros Claves: Número:

Revisión: 00

ES-02