


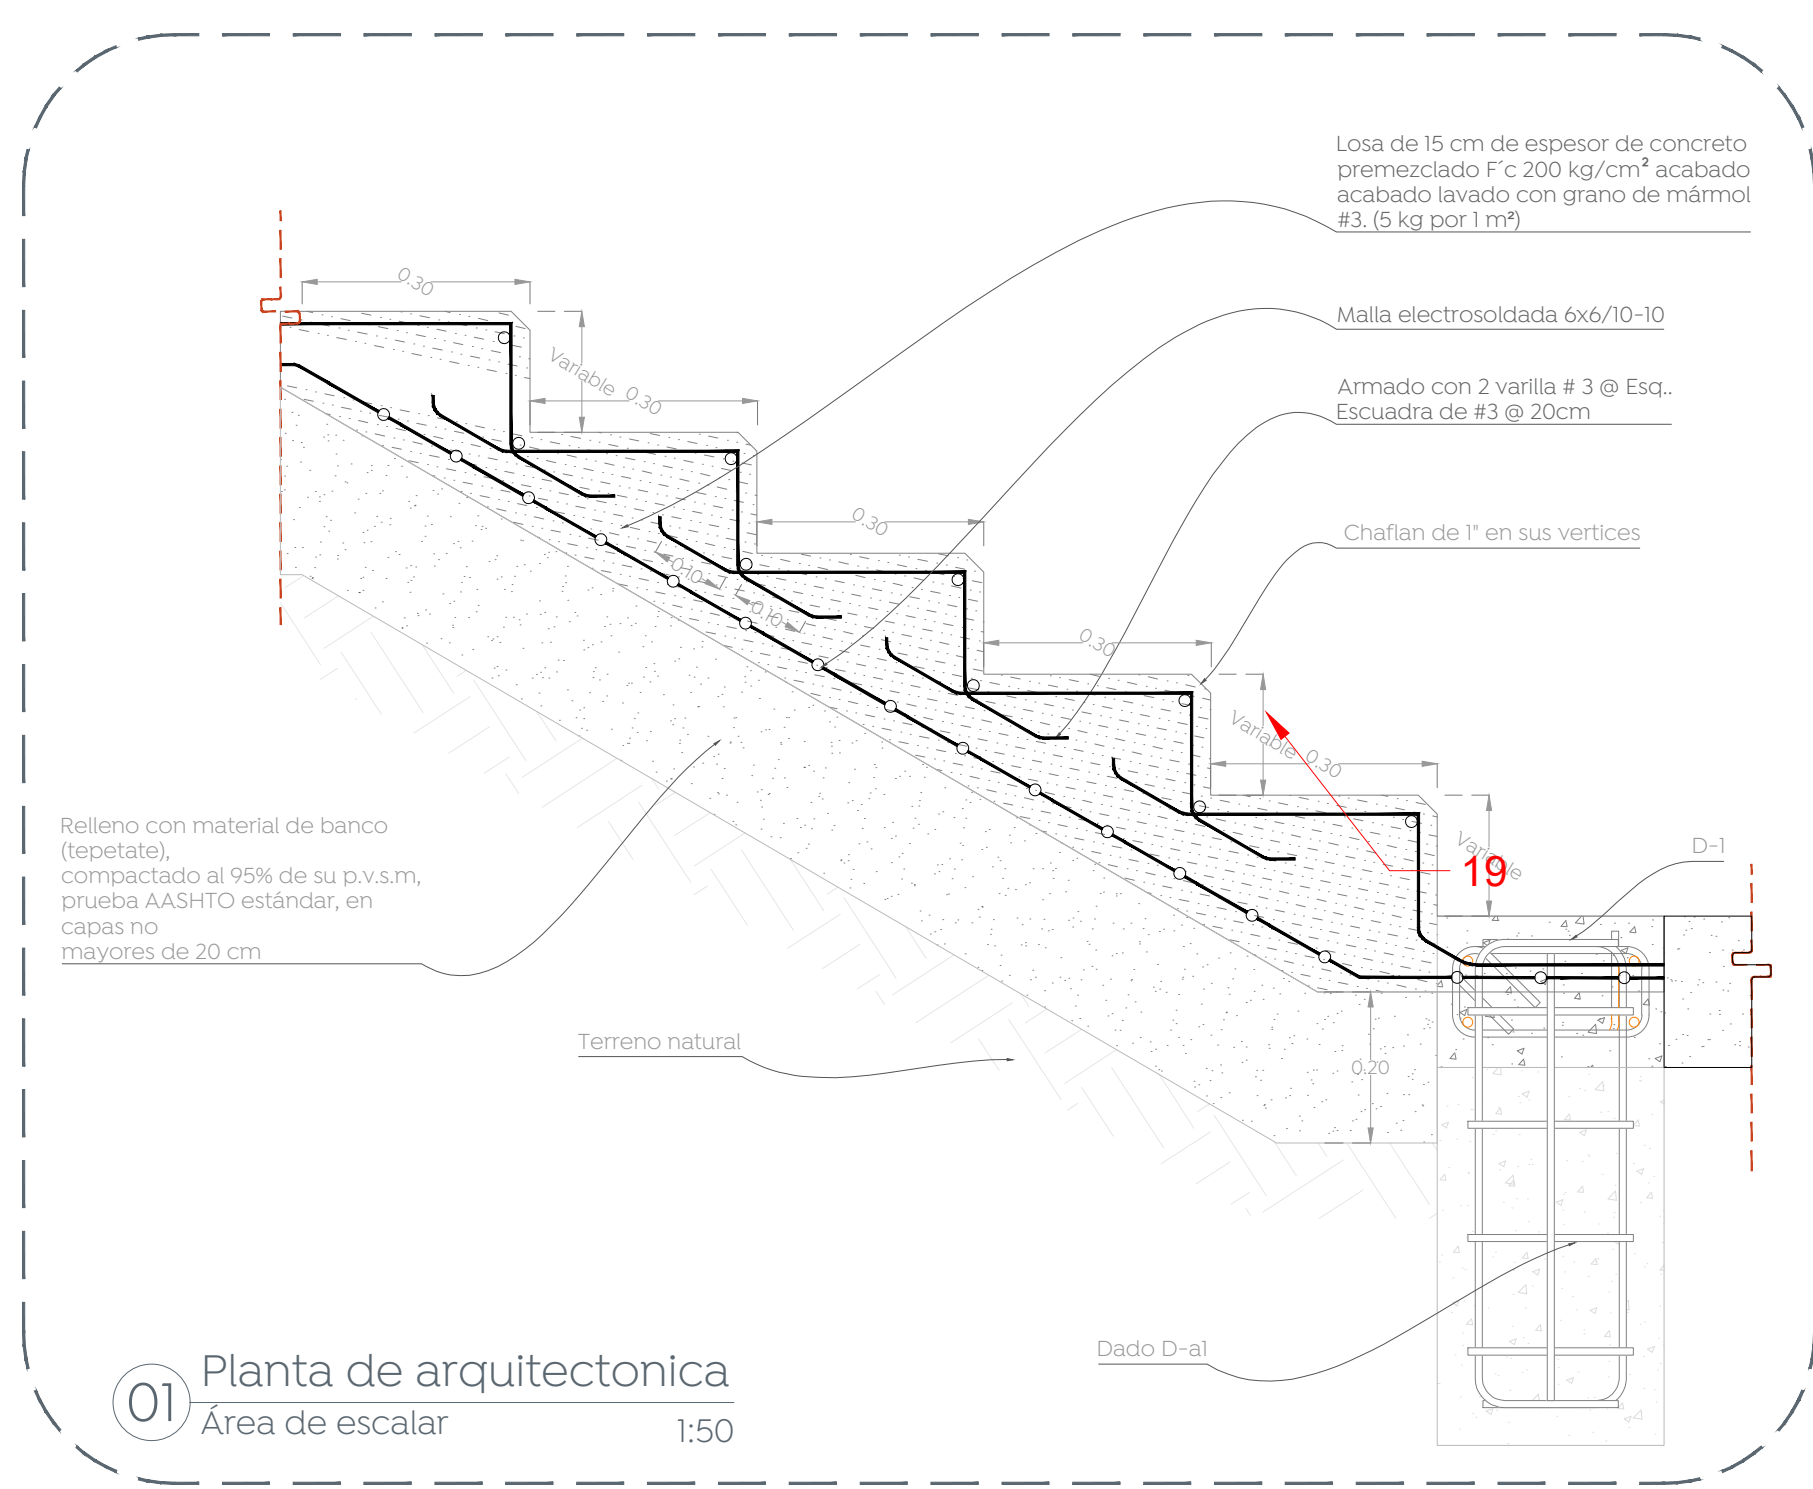
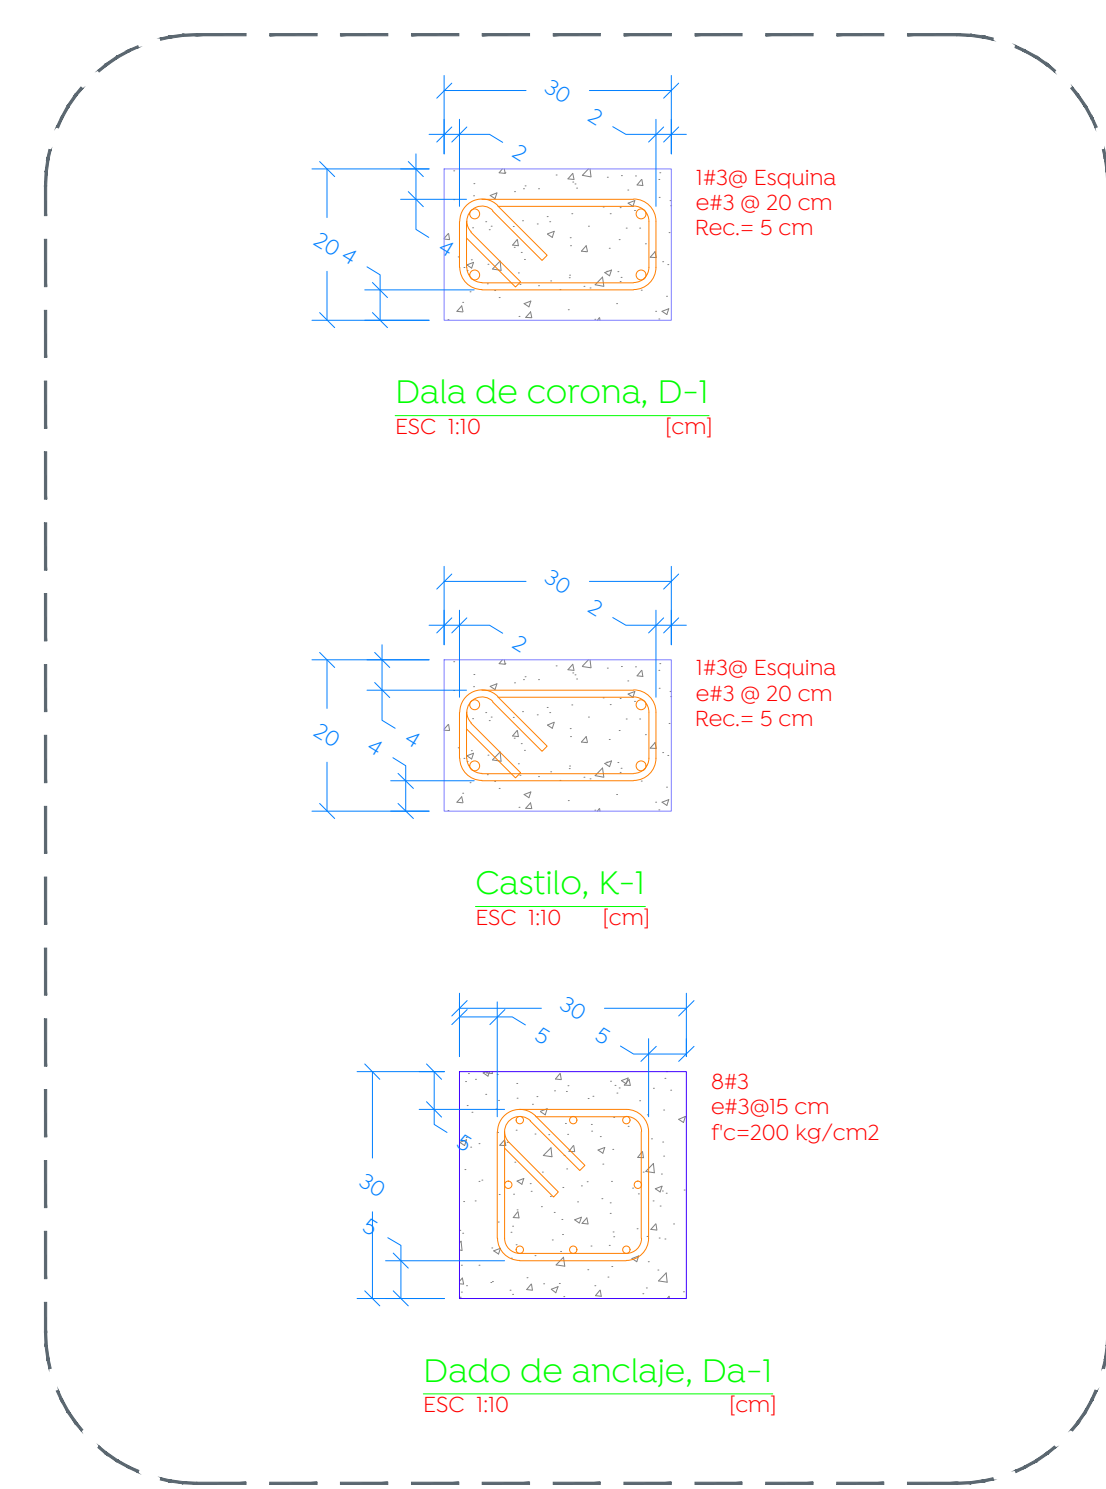
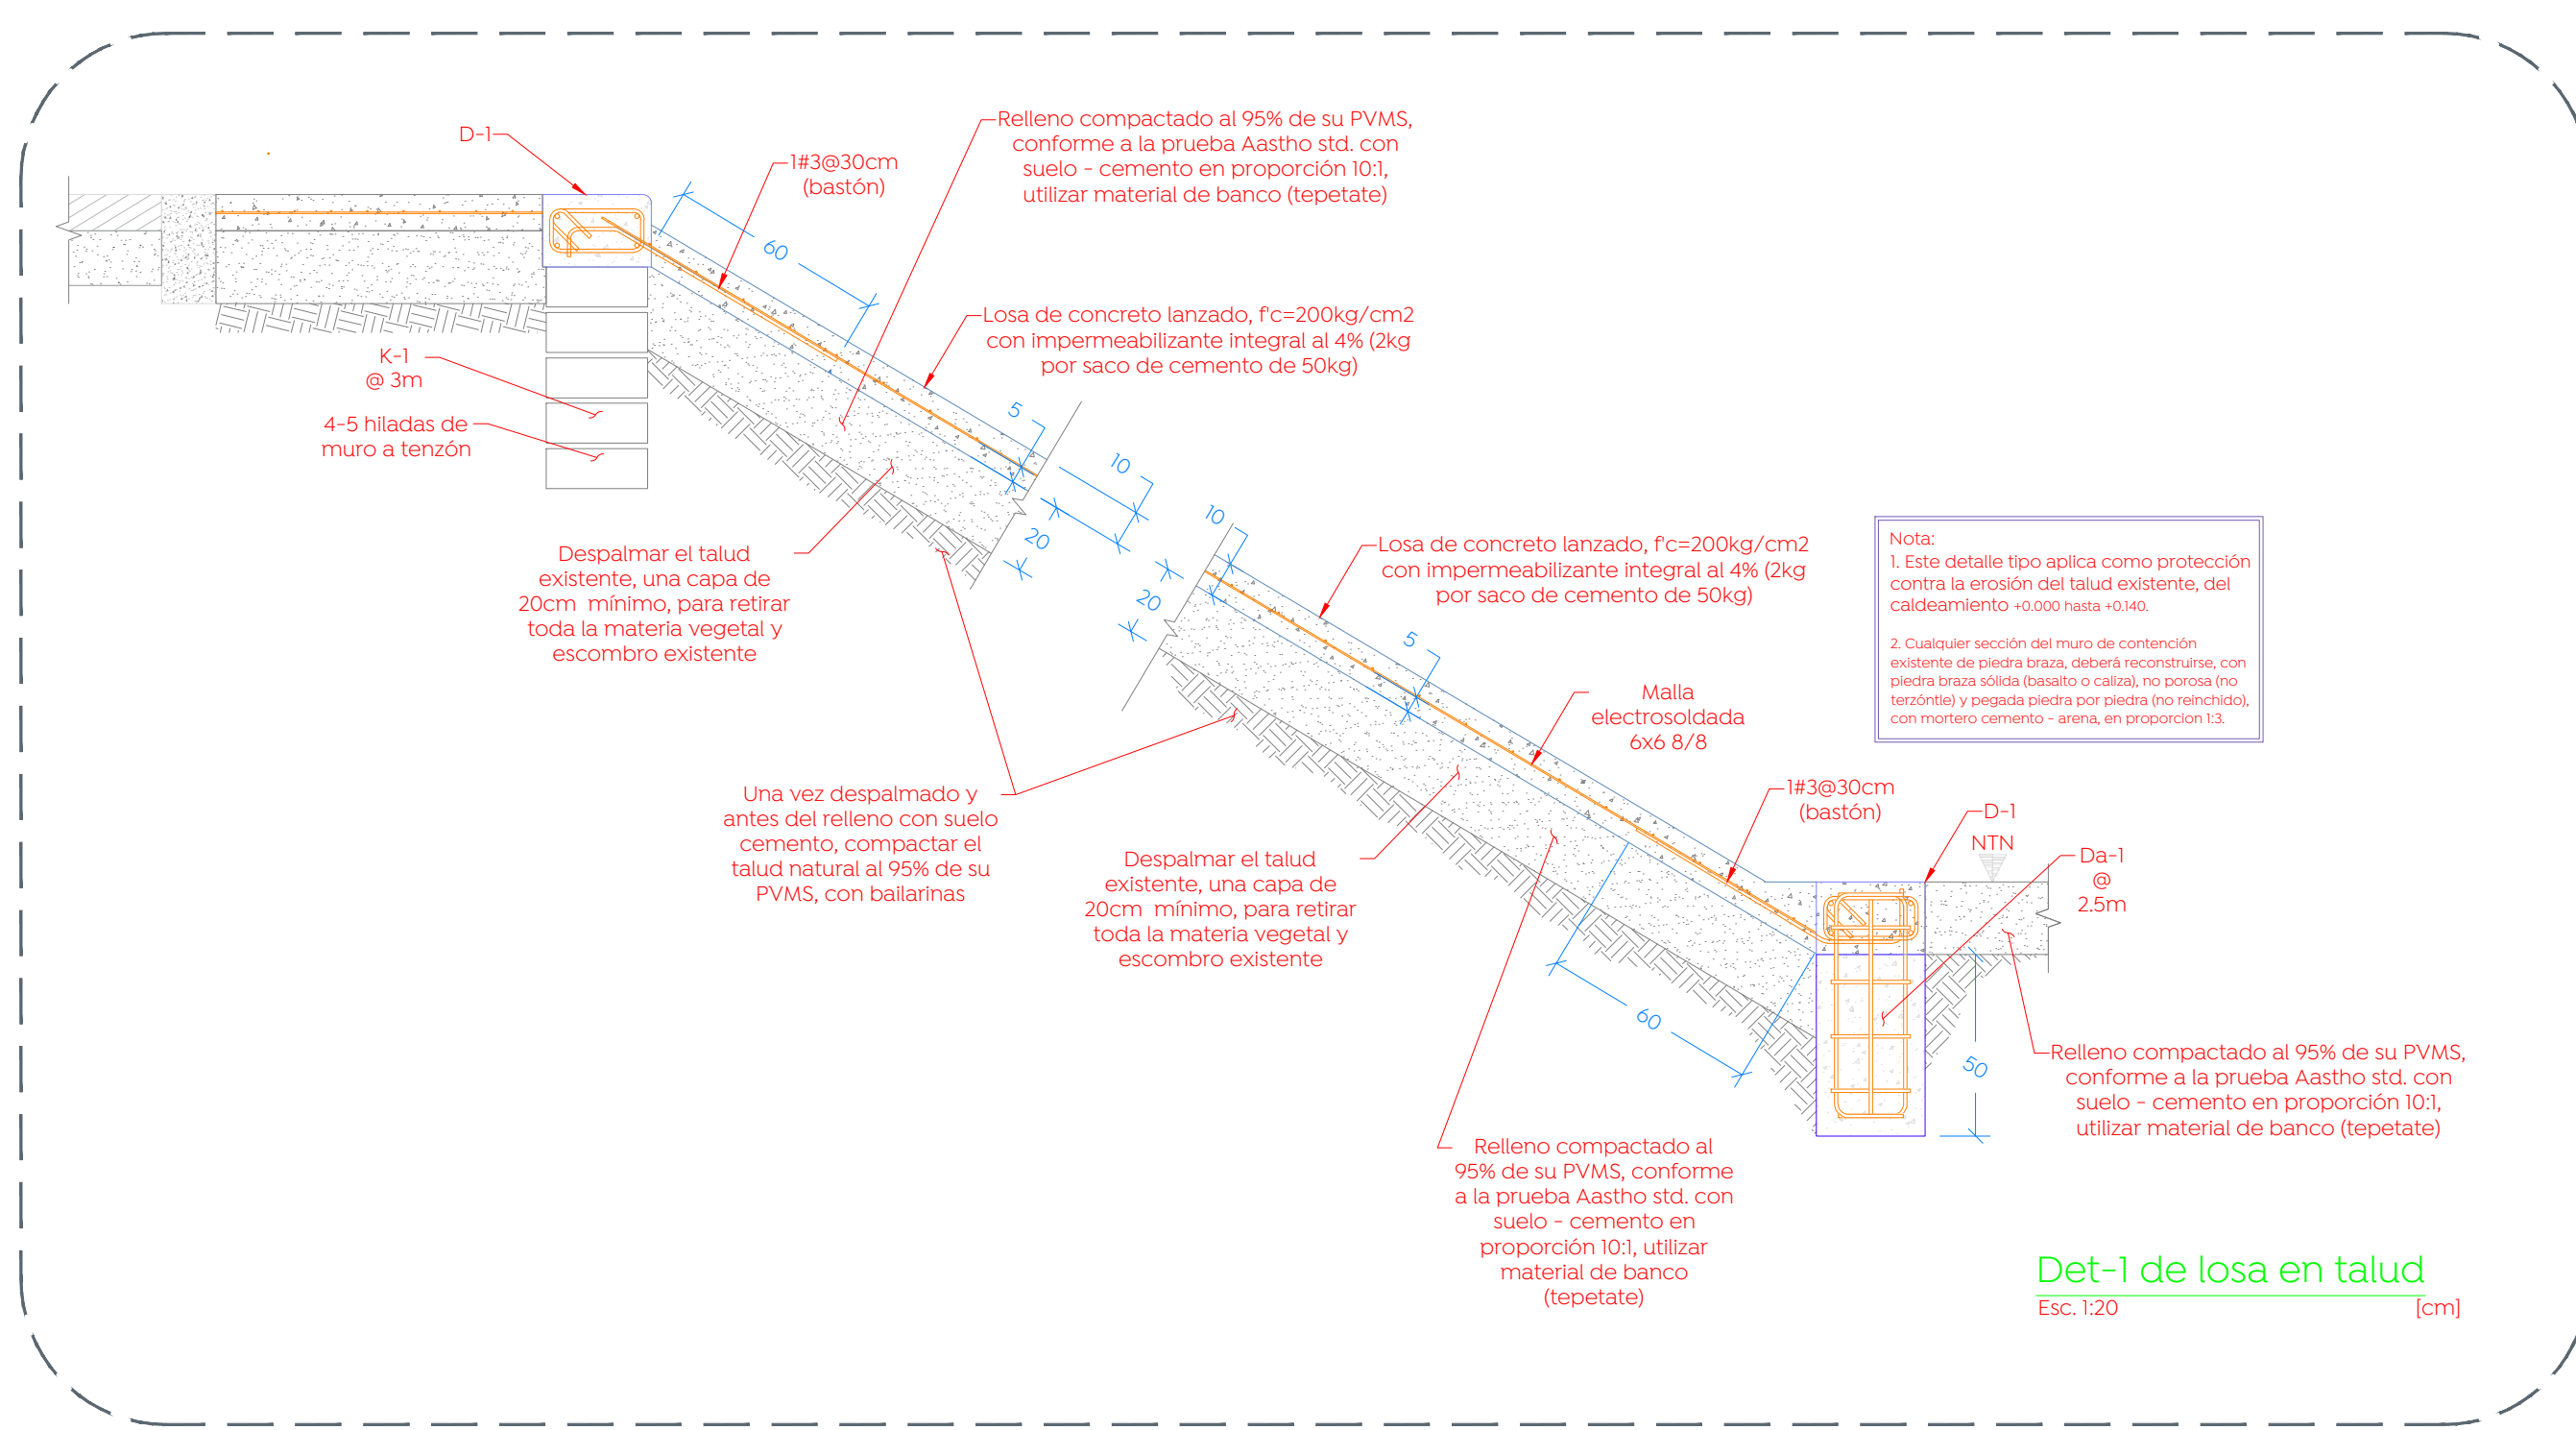
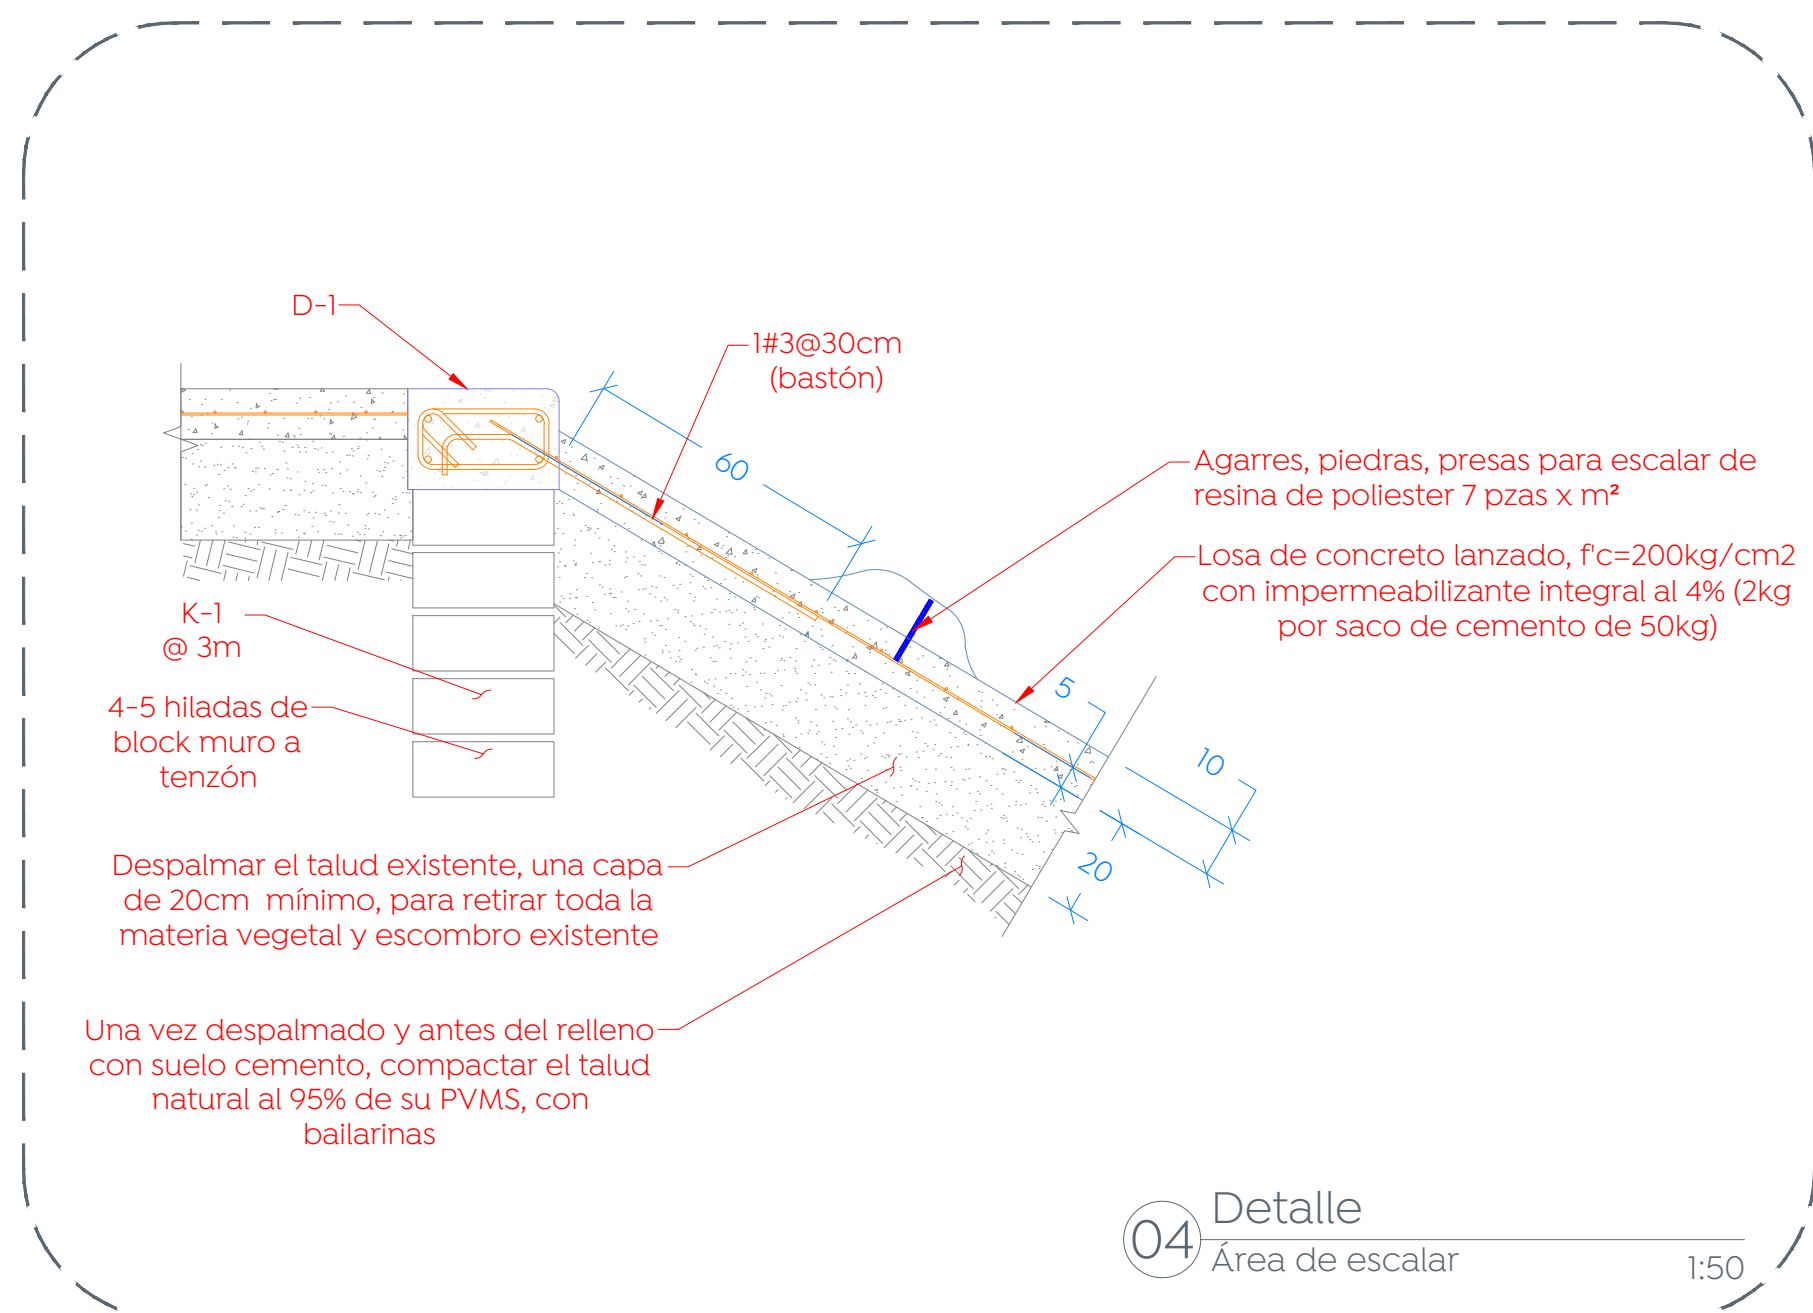


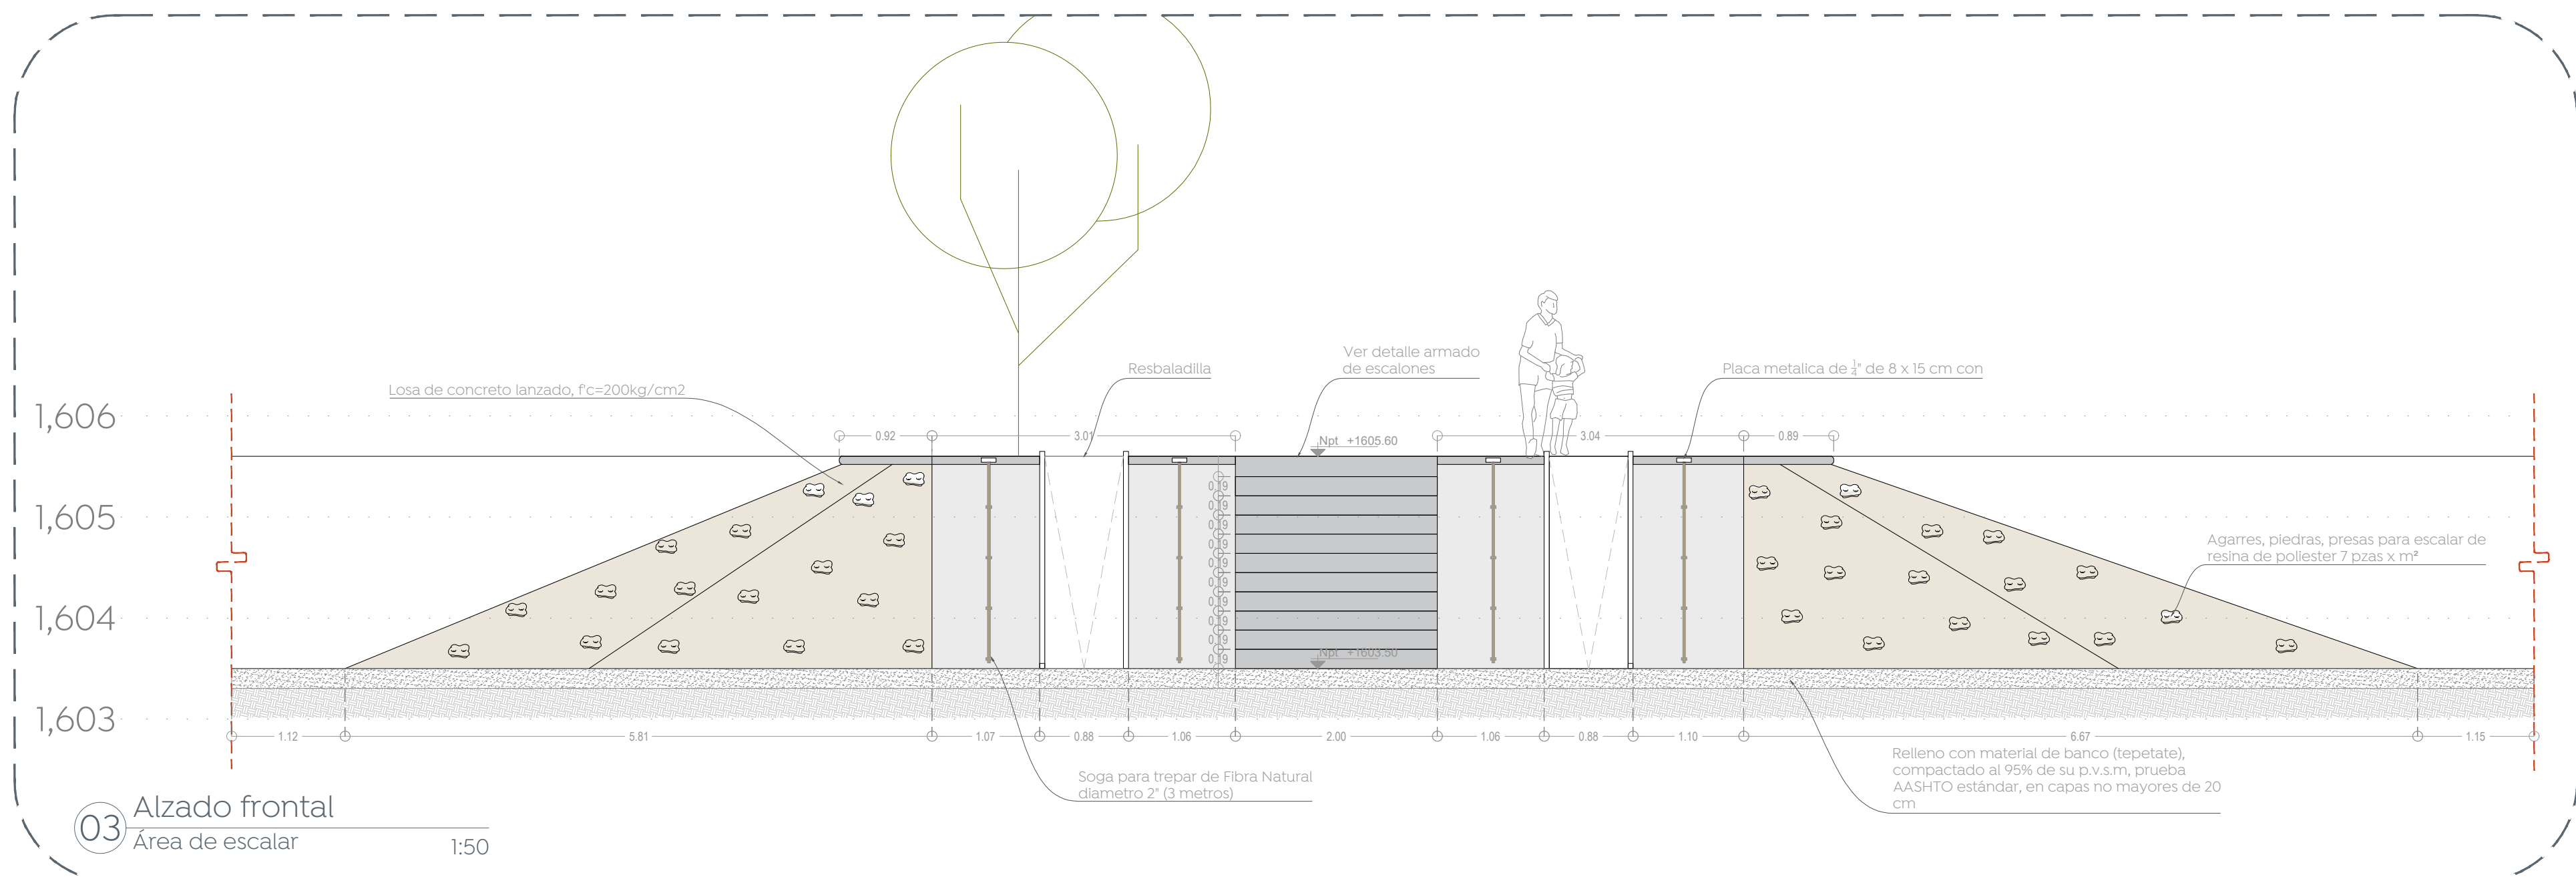

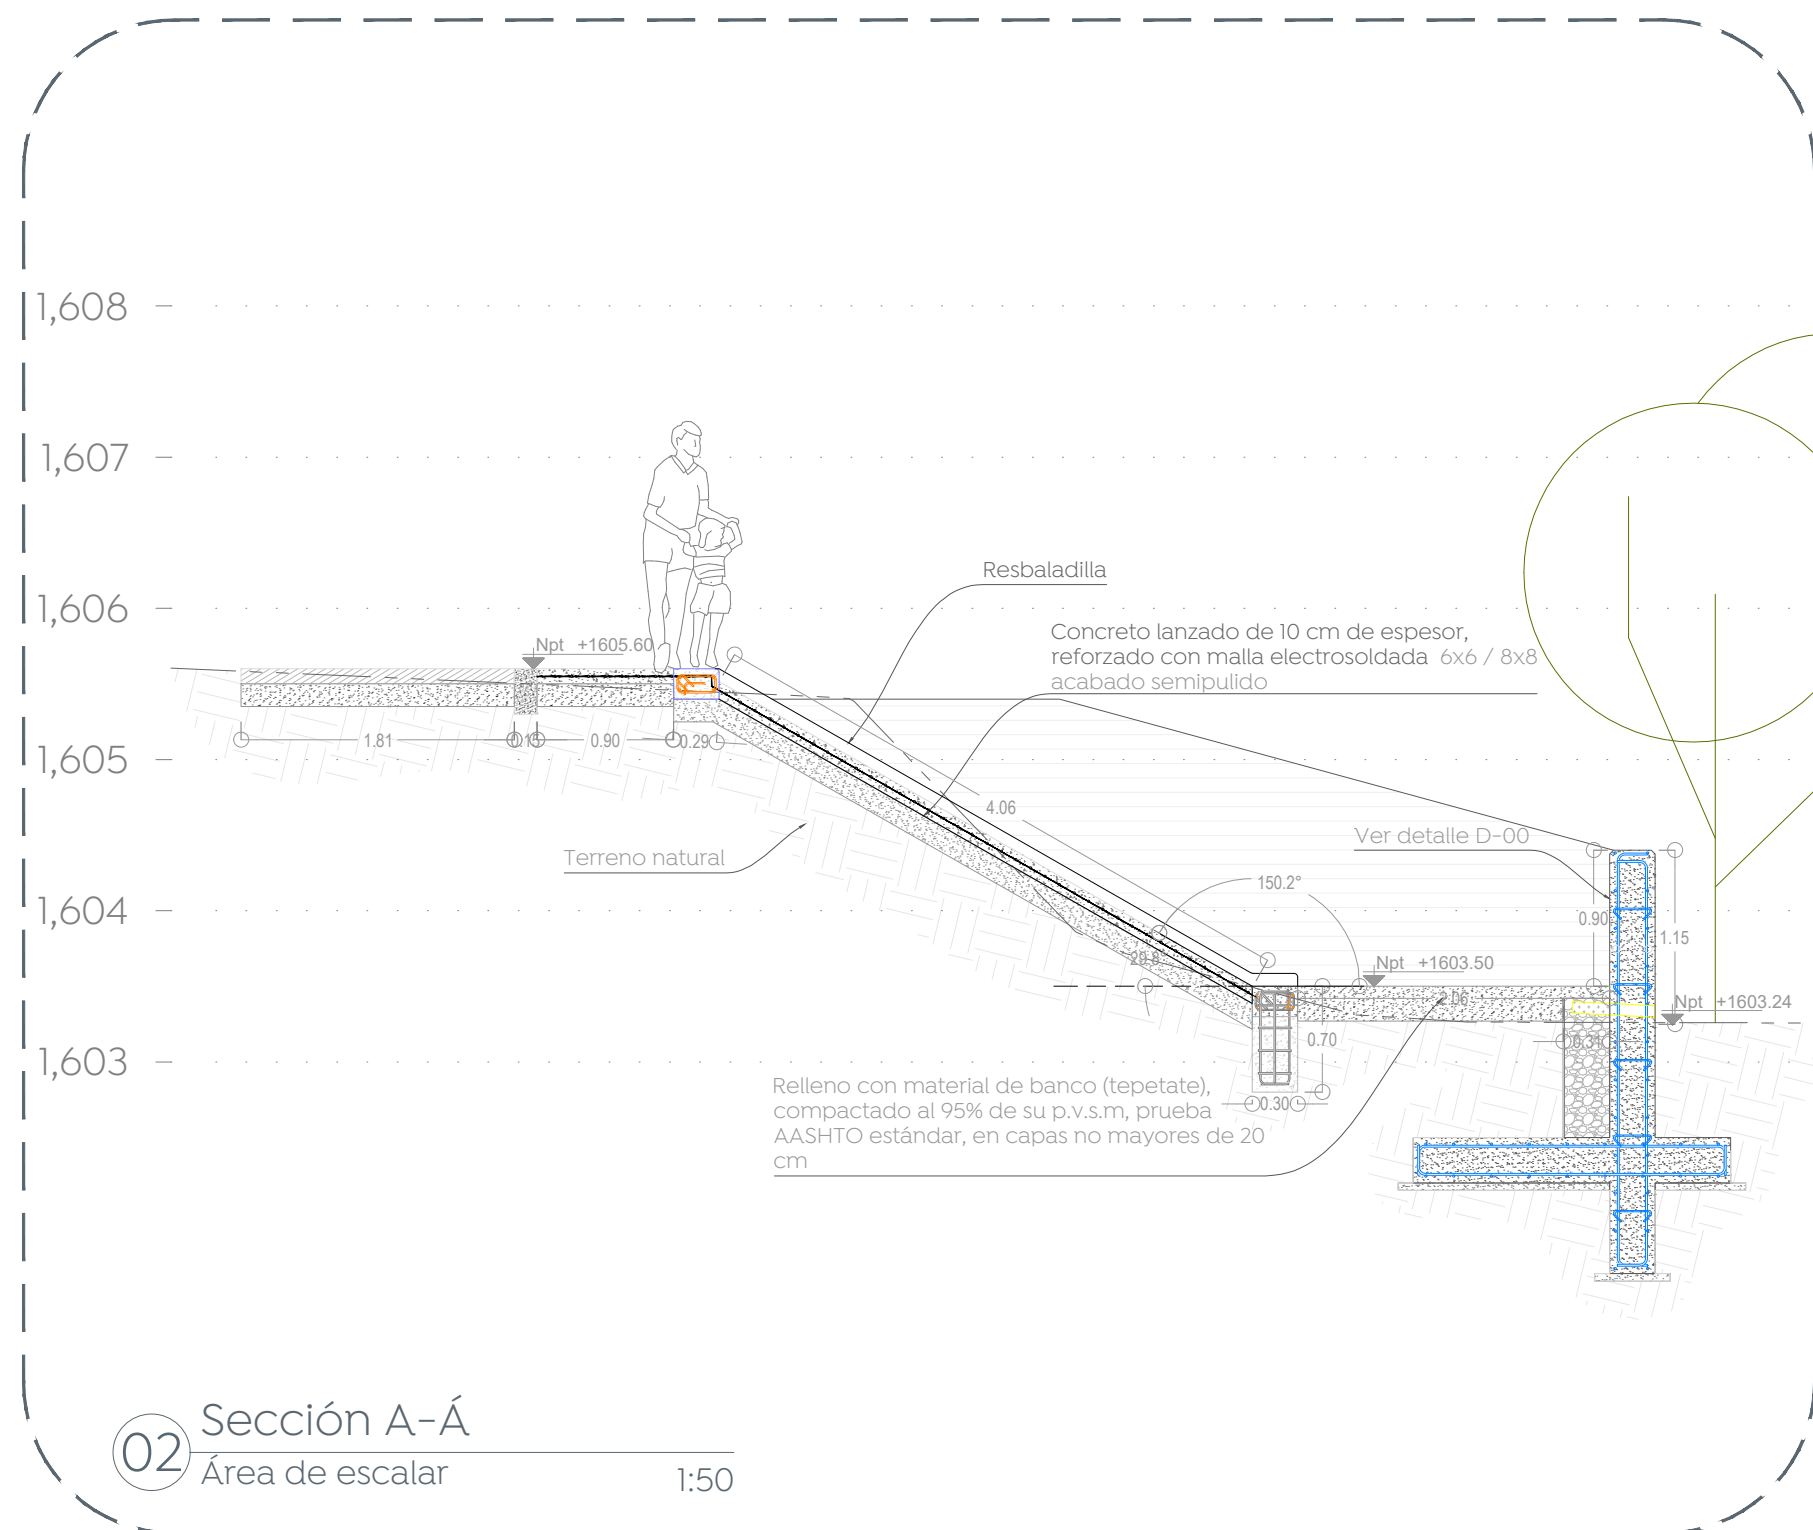

Gobierno de
Zapopan

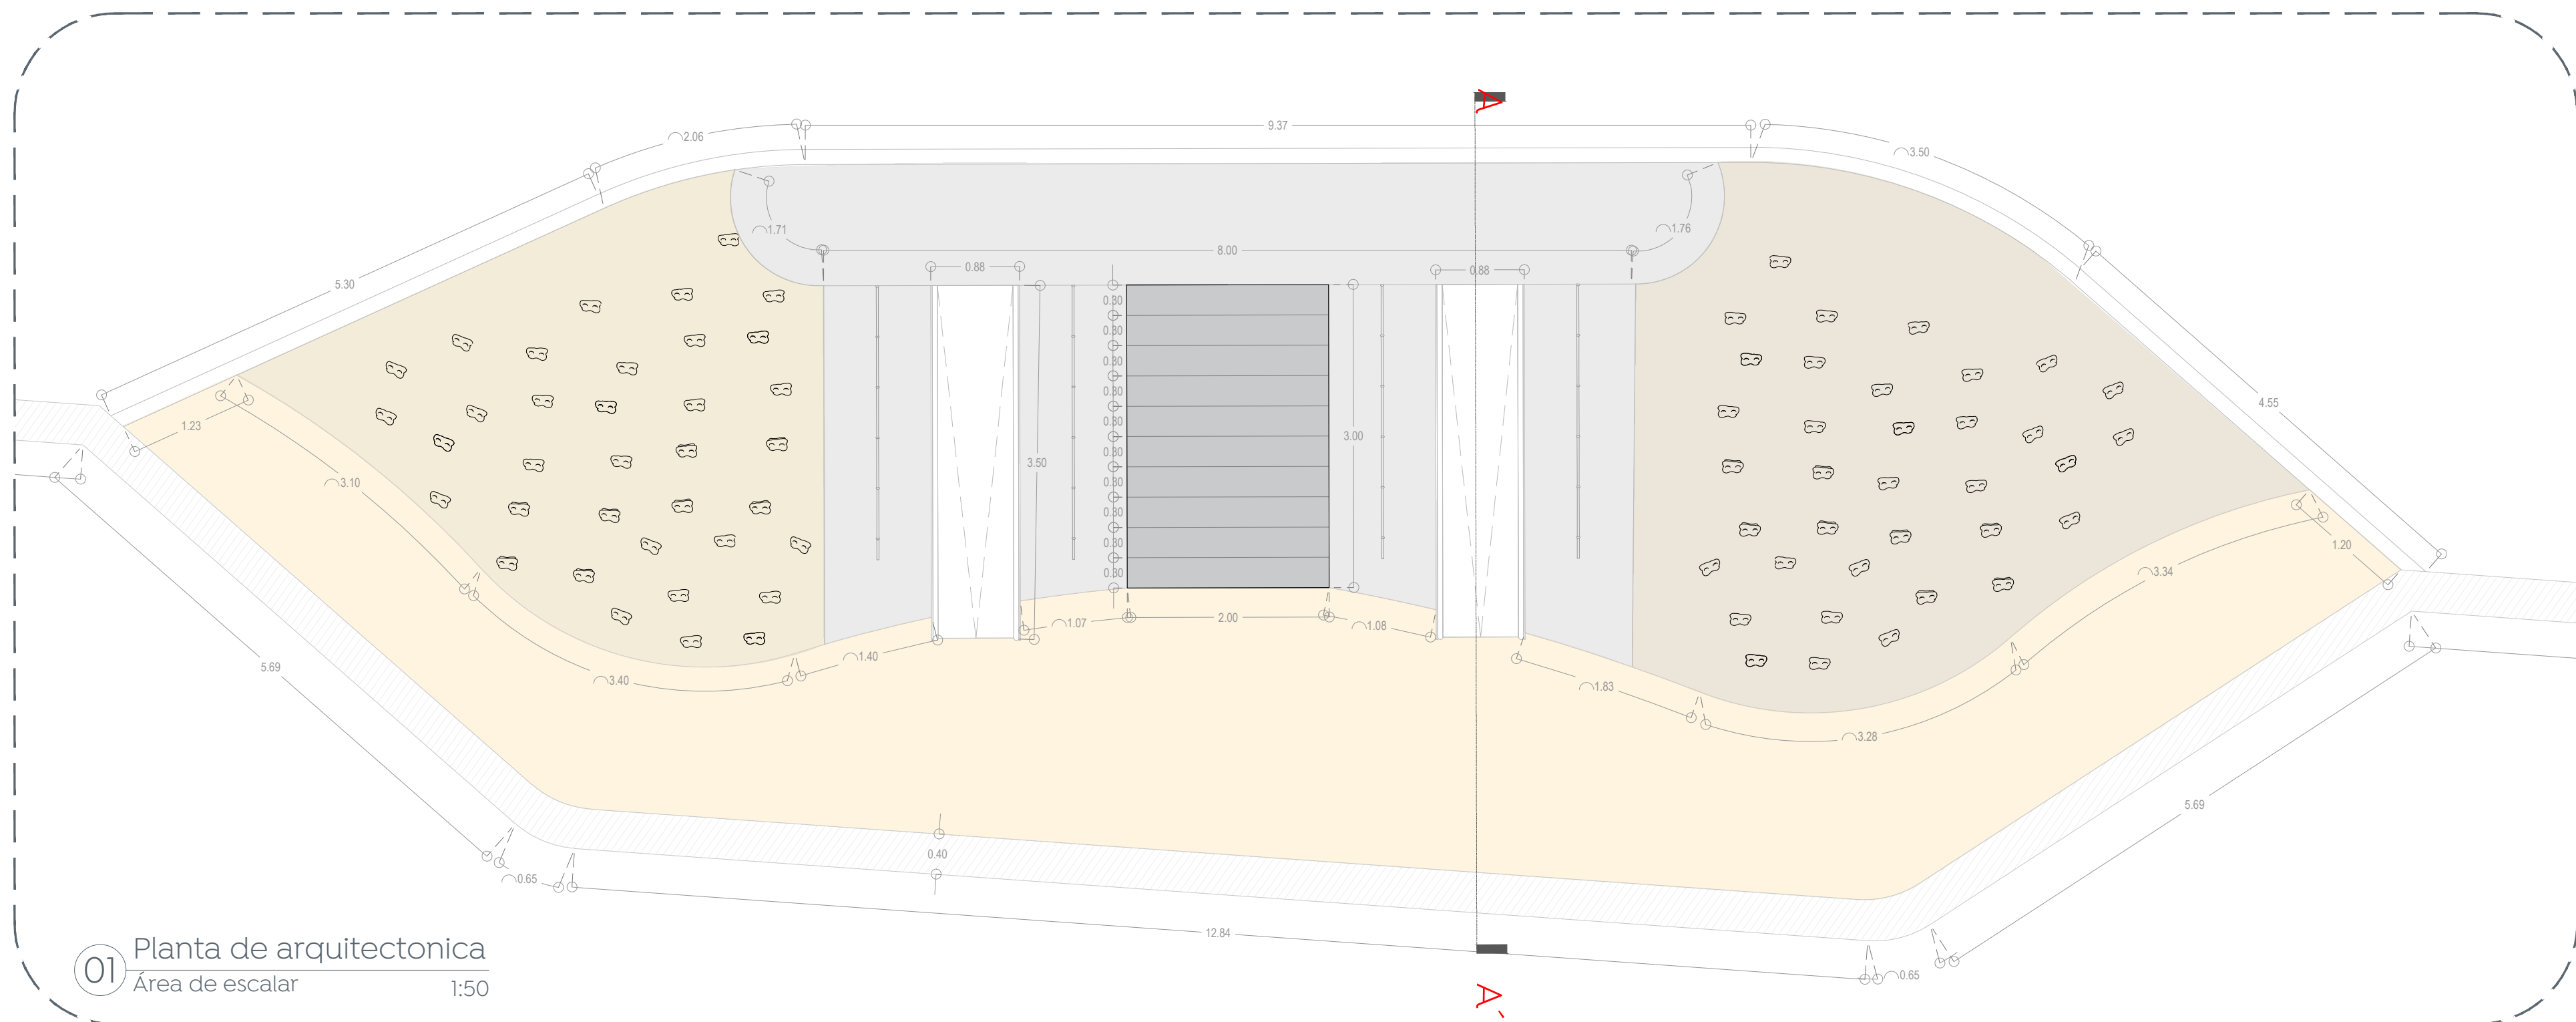


Cludad de las
niñas
y niños



Obras Públicas
e Infraestructura
Gestión Integral de la Ciudad

Macrolocalización:

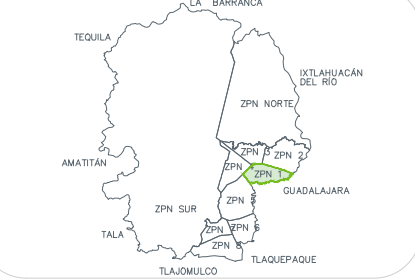

Microlocalización:



Nombre del proyecto:
Construcción del parque local denominado Juan Gil Preciado, más obras complementarias, ubicado en la confluencia de las calles Rusia, Nueva Orleans, etapa 02, colonia Vicente Guerrero, Nuevo México, Municipio de Zapopan, Jalisco.

Contenido del plano:
Plano de albañilerías segunda etapa, Parque Juan Gil Preciado.

No. Contrato:
DOPI-MUN-PP-ID-LP-057-2024

Director de Obras Públicas e Infraestructura:
Ing. Ismael Jáuregui Castañeda

Jefe de la Unidad de Estudios y Proyectos:
Arq. Edwin Aguilar Escatel

Jefe de área:
Arq. Angela Jazmin Vargas Olmedo

Responsable del proyecto:
Arq. Julio César Robles Ríos

Ubicación:
Calle Nueva Orleans, 45134, Nuevo México, Zapopan, Jal.

Norte:



Fecha: Agosto 2024

Escala: Indicada

Gotas: Metros

Clave: PA-JGP-ALB-02-F2