



01 Planta de arquitectonica
Área de BMX

1:100

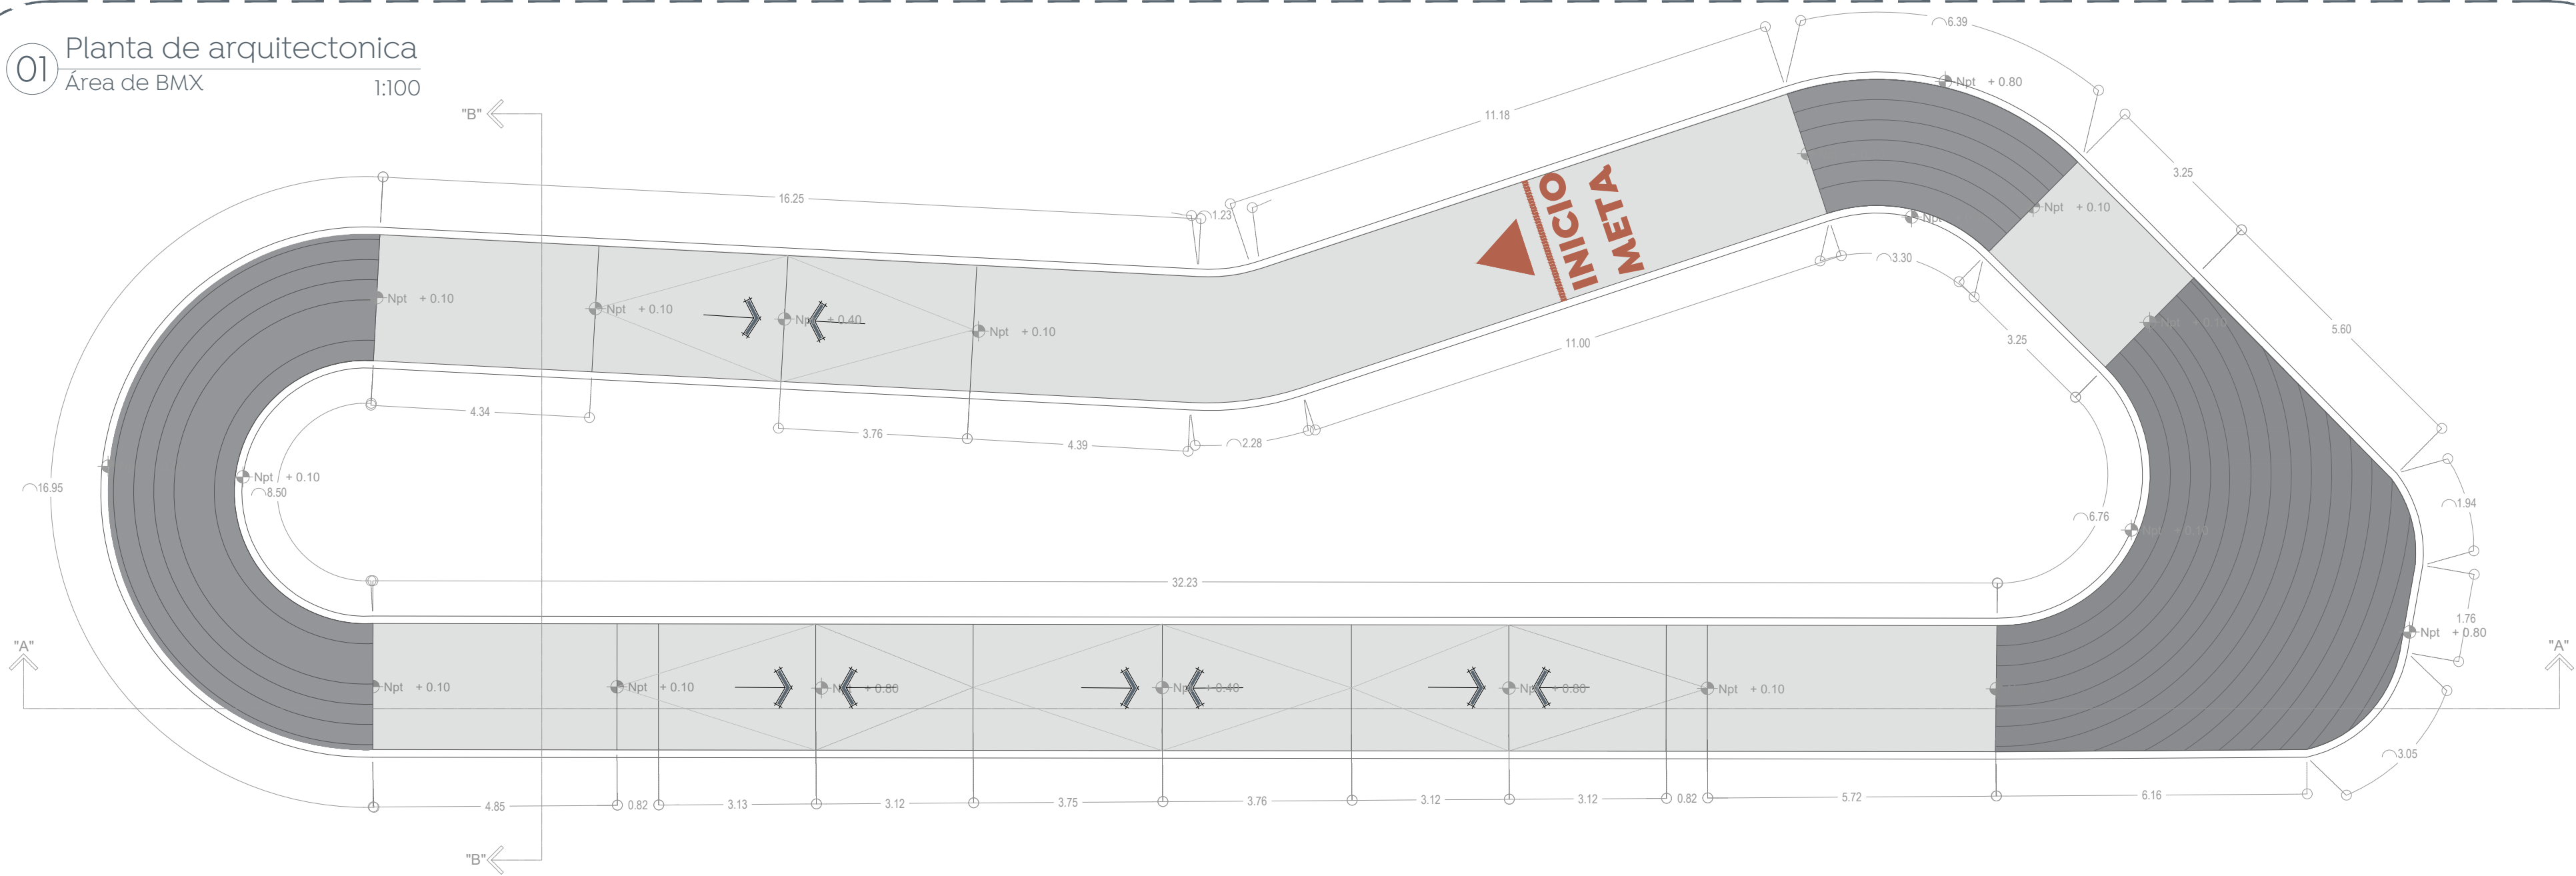


02 Planta estructural
Área de BMX

1:100

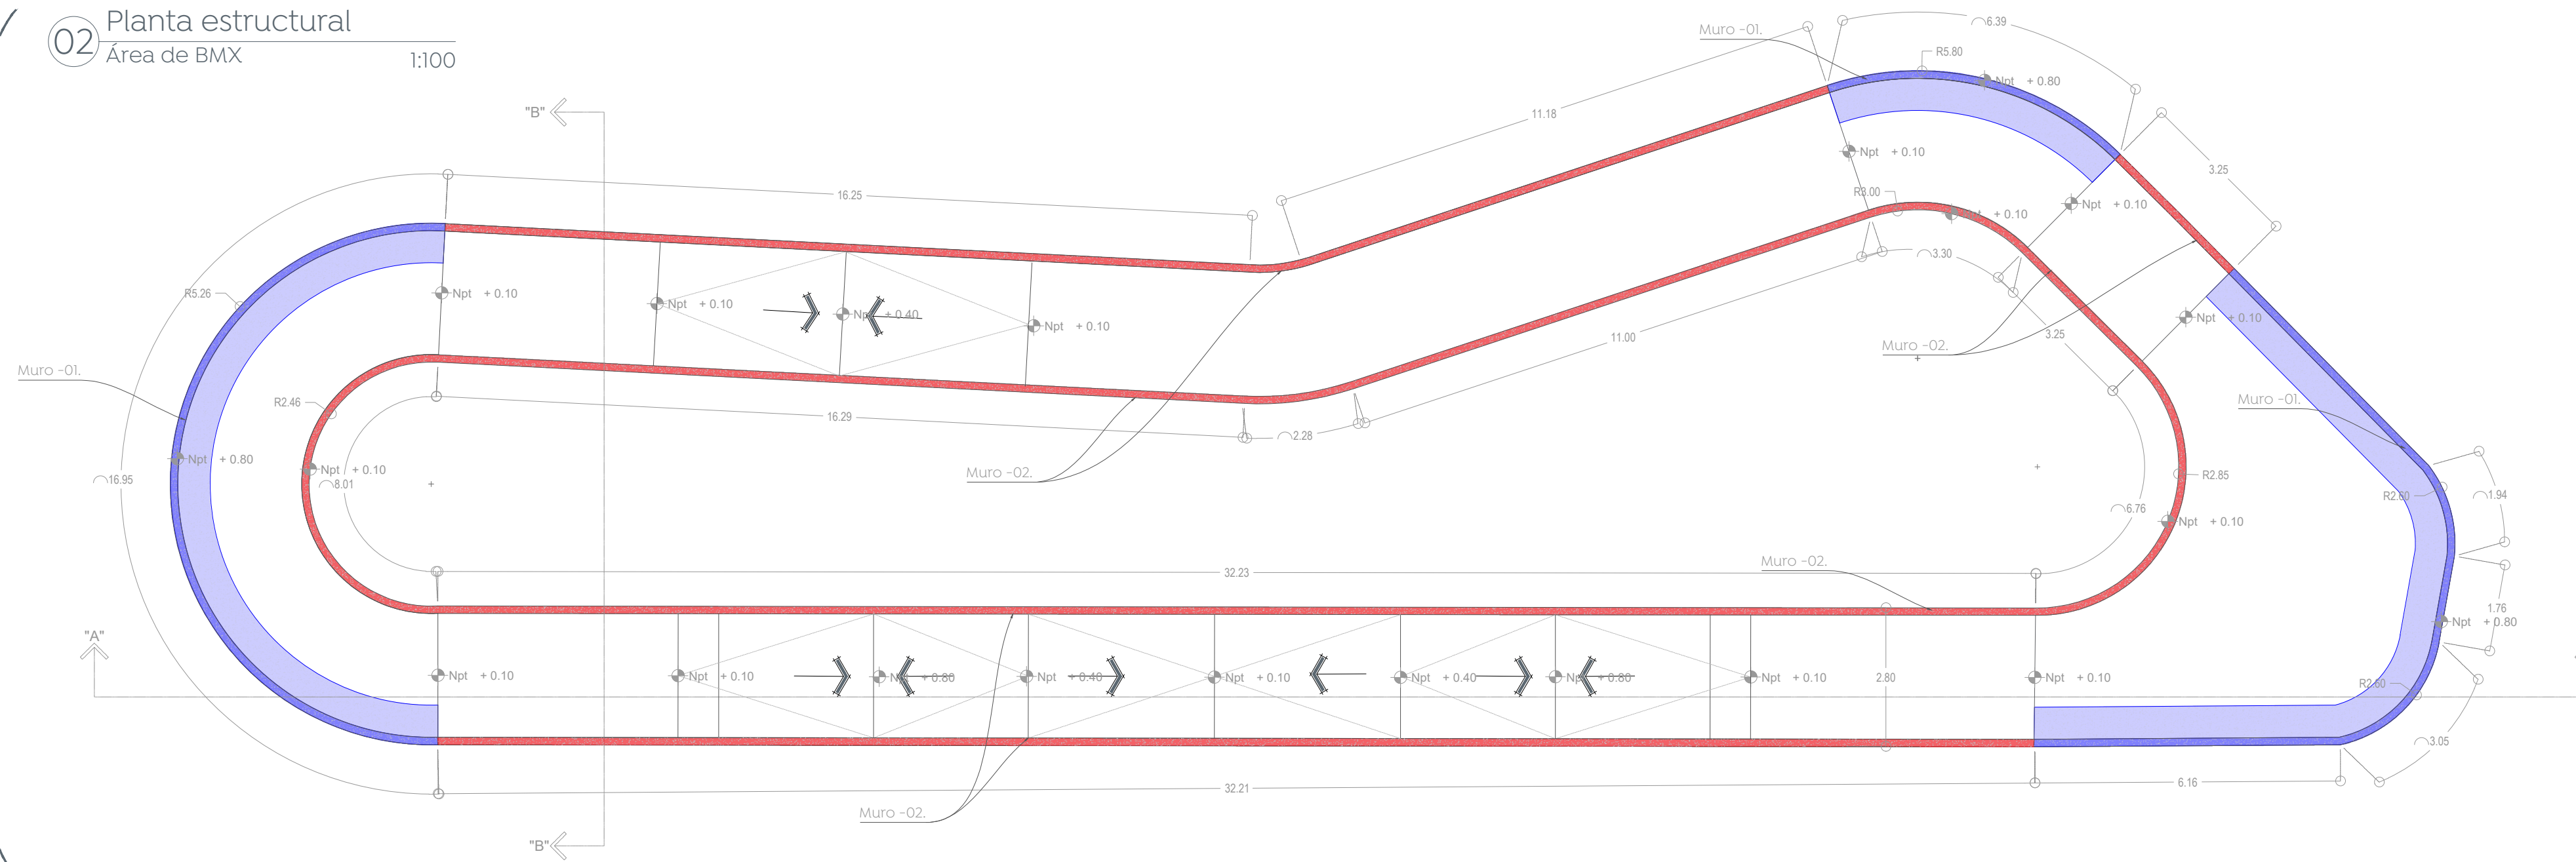


03 Sección A-A
Área de BMX

1:100

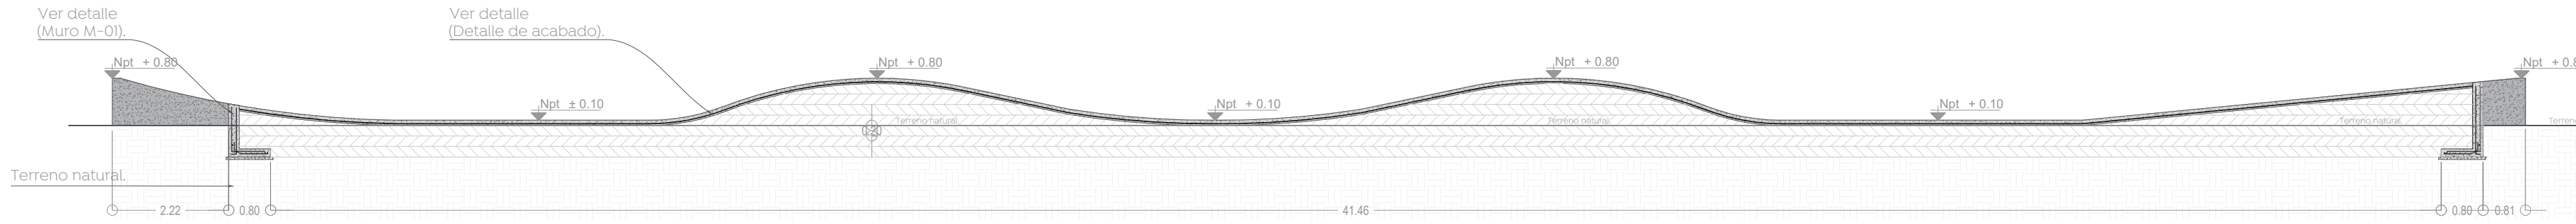


04 Sección B-B
Área de BMX

1:50

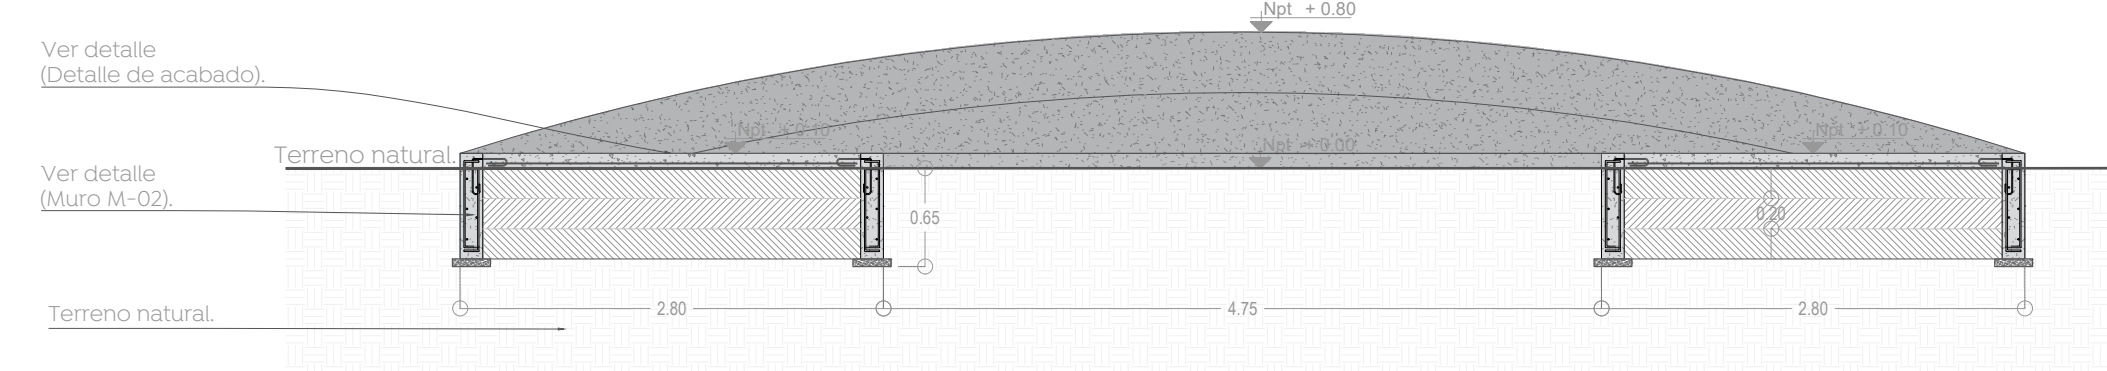


05 Detalle de acabado
Área de BMX

1:20

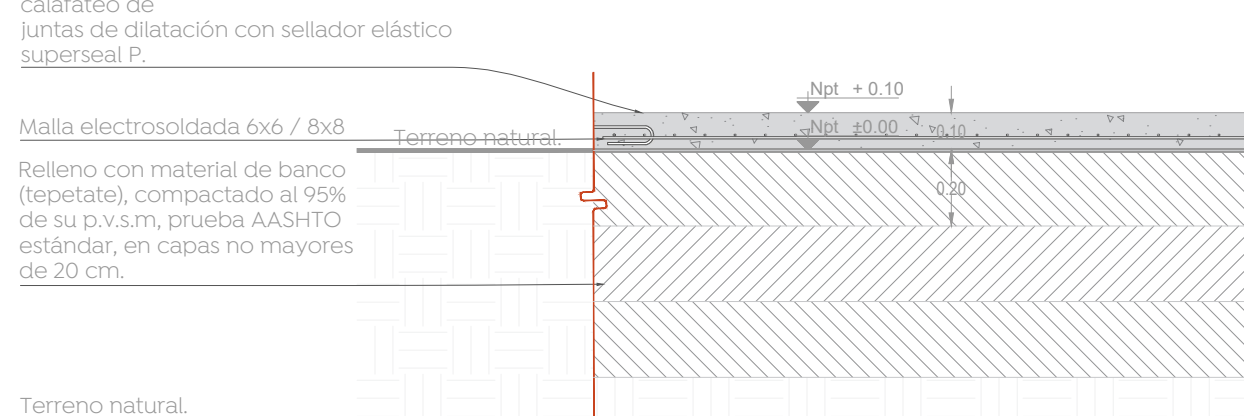


06 Muro -01
Área de BMX

1:10

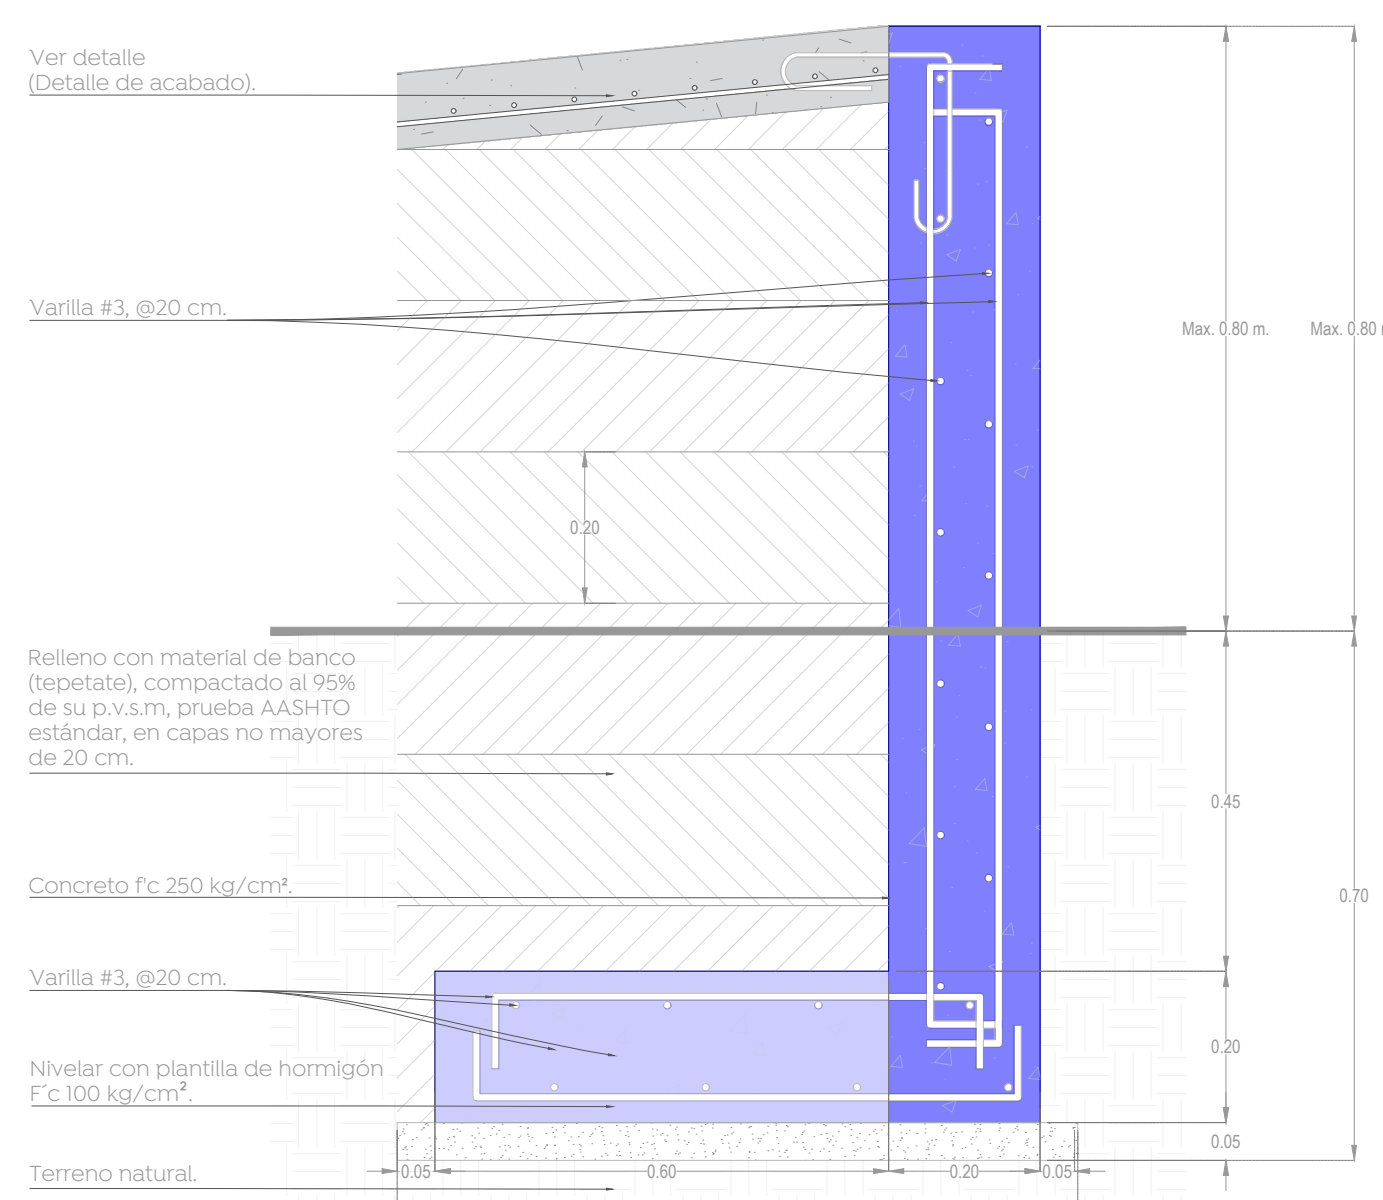


07 Muro -02
Área de BMX

1:5

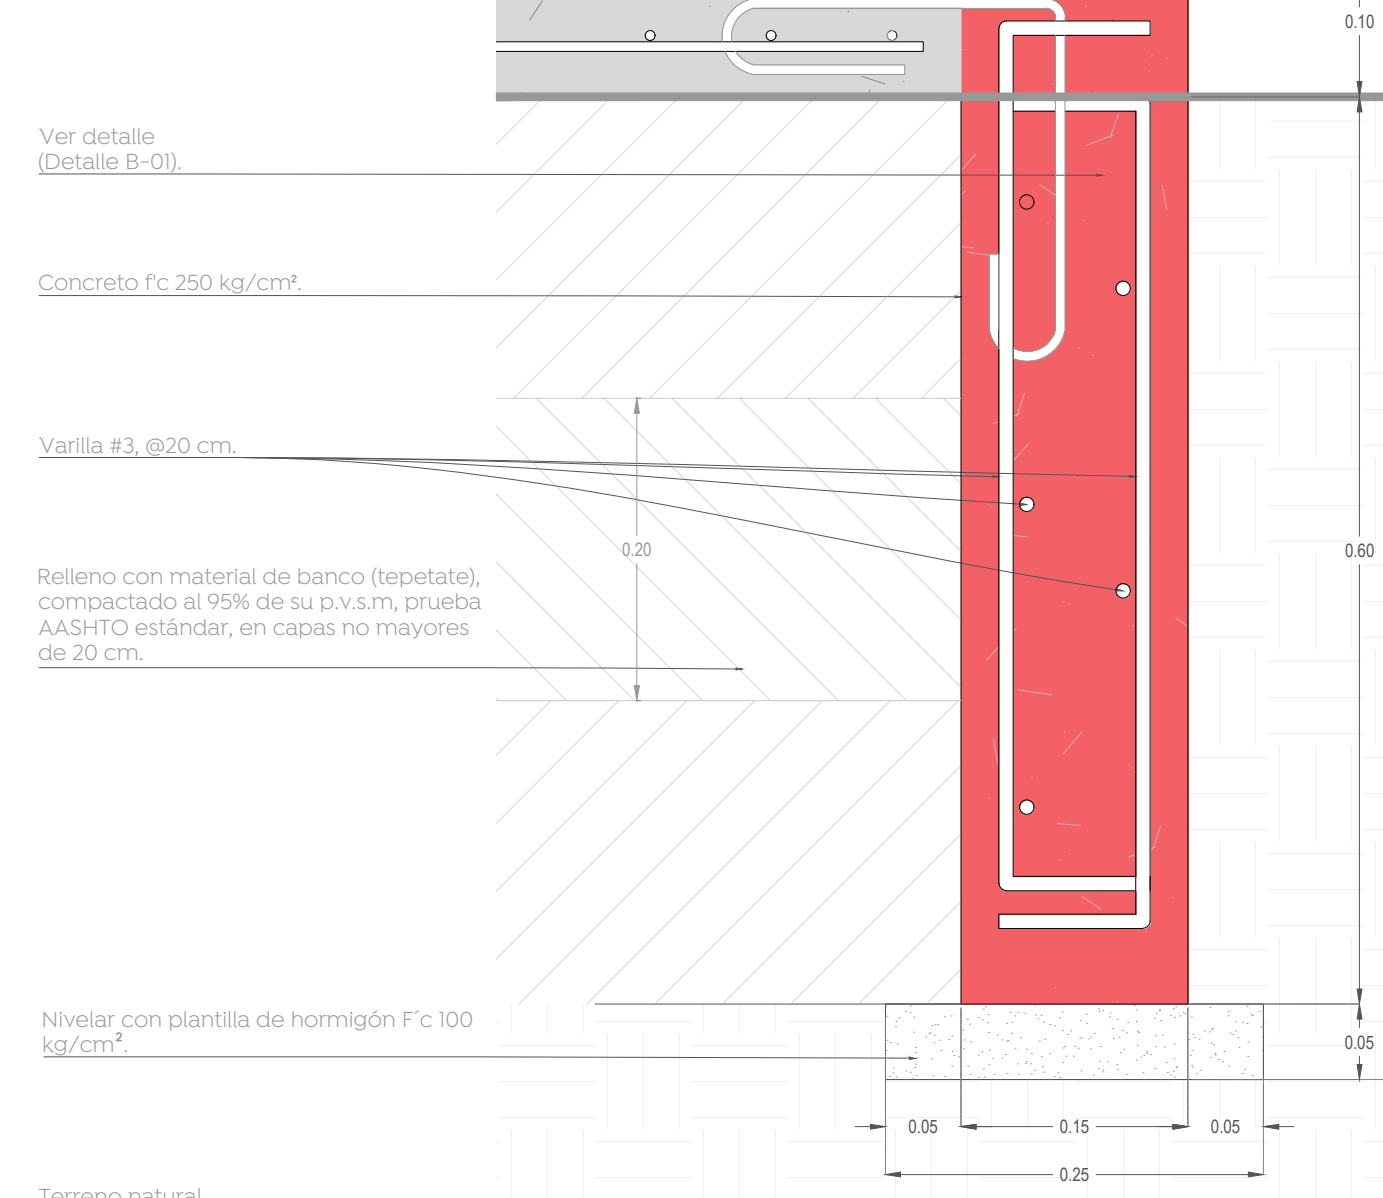


08 Detalle B-01
Área de BMX


1:5

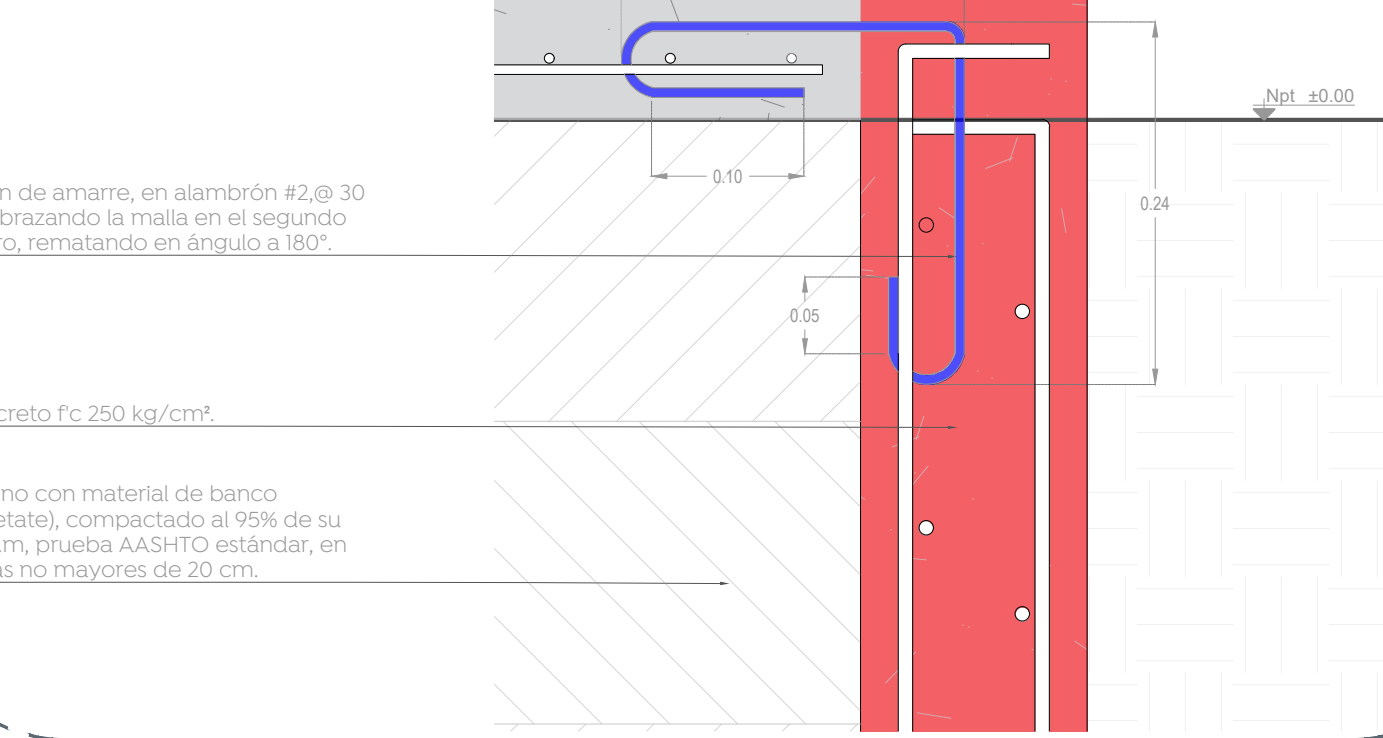

Macrolocalización:

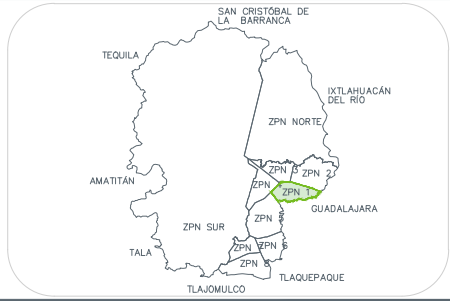

Microlocalización:

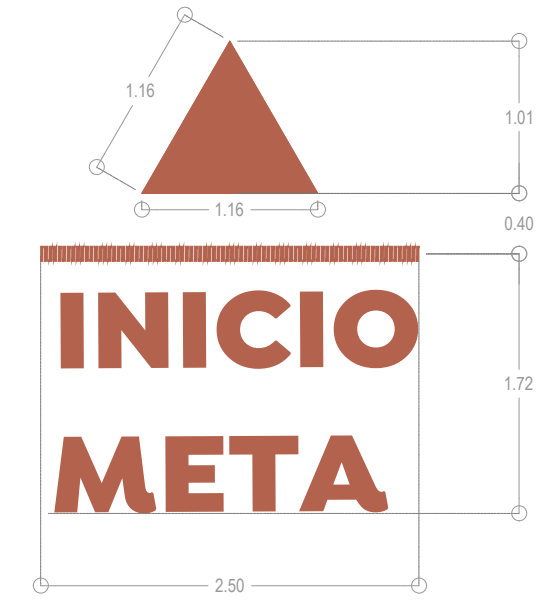

Aplicación de acrílico surfacer, neutral
concentrado y pigmento, emulsión
100% acrílica, sobre losa.
Letra: Isidora black, tamaño de 50 cm.
Color: WATU.

09 Balizamiento
Área de BMX

1:50

Nombre del proyecto:
Construcción del parque local denominado
Juan Gil Preciado, más obras complementarias,
ubicado en la confluencia de las calles Rusia,
Nueva Orleans, etapa 02, colonia Vicente
Guerrero, Nuevo México, Municipio de
Zapopan, Jalisco.

Contenido del plano:
Planta y detalles de área de BMX segunda
etapa, Parque Juan Gil Preciado.

No. Contrato:

DOPI-MUN-PP-ID-LP-057-2024

Director de Obras Públicas e Infraestructura:

Ing. Ismael Jáuregui Castañeda

Jefe de la Unidad de Estudios y Proyectos:

Arq. Edwin Aguilar Escatell

Jefe de área:
Arq. Angela Jazmin
Vargas Olmedo

Responsable del proyecto:
Arq. Julio César Robles
Rios

Ubicación:

Calle Nueva Orleans, 45134, Nuevo Mexico,
Zapopan, Jal.

Norte:

Fecha: Agosto 2024

Escala: Indicada

Cotas: Metros Clave:

PA-JGP-BMX-F2