




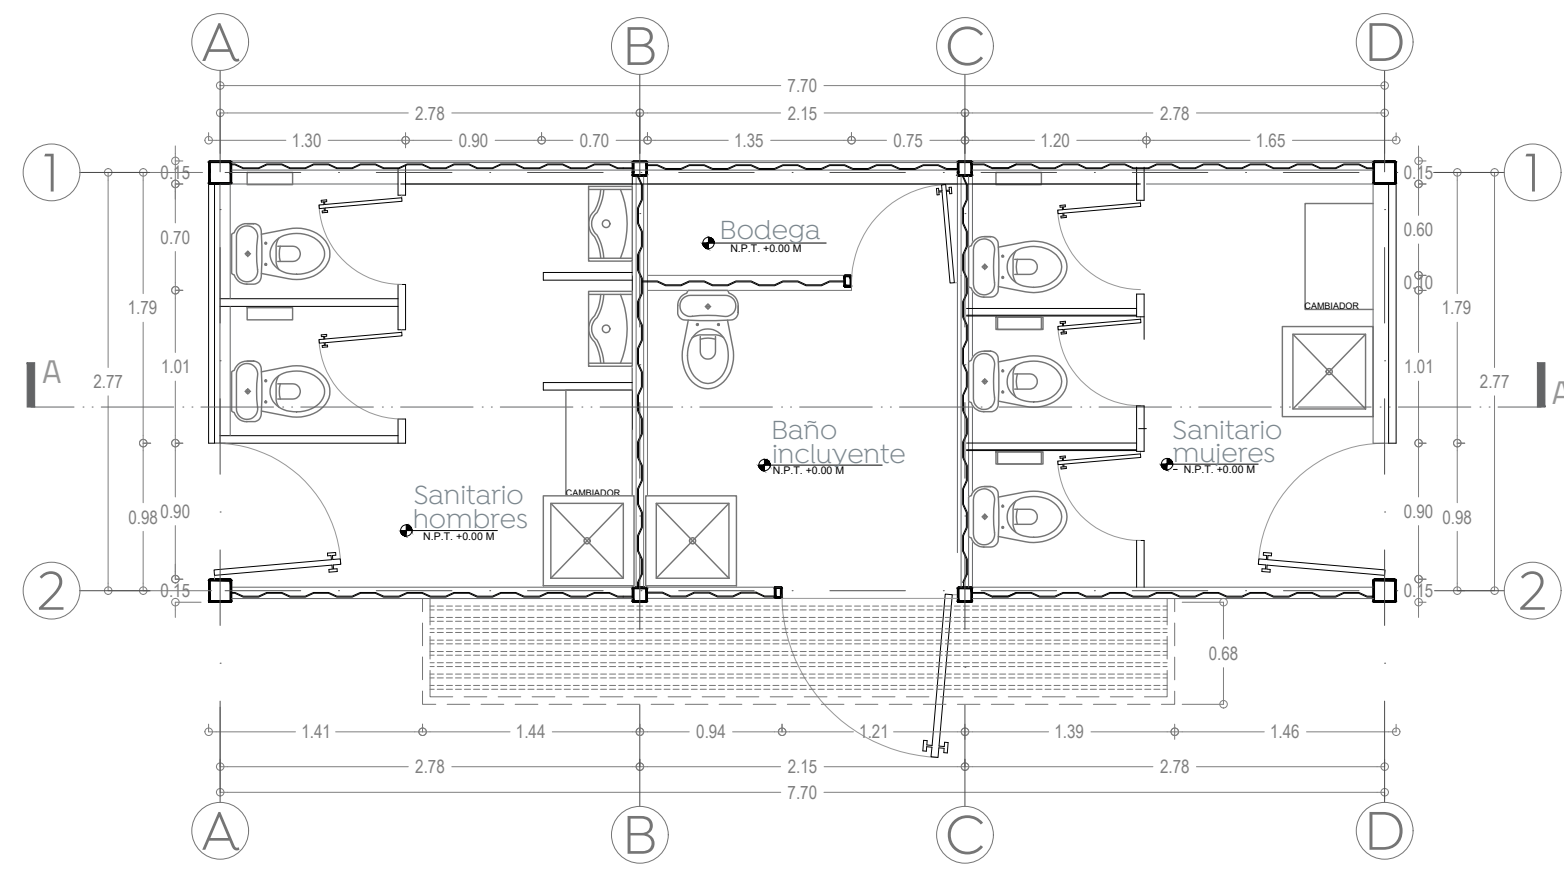


01 Planta 1:50

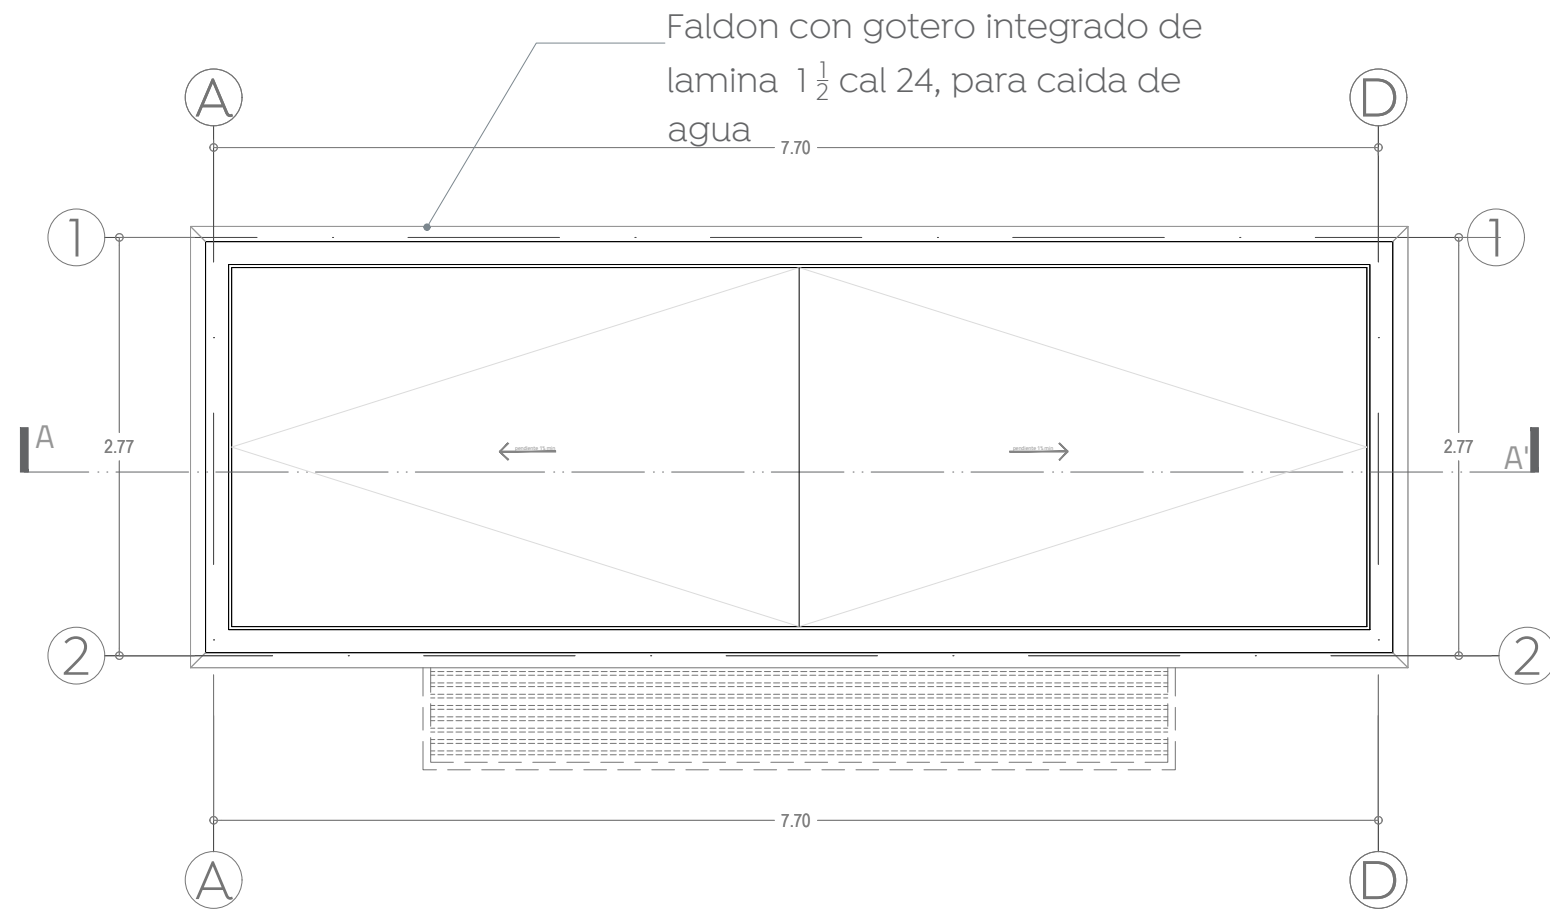


02 Planta de azoteas 1:50

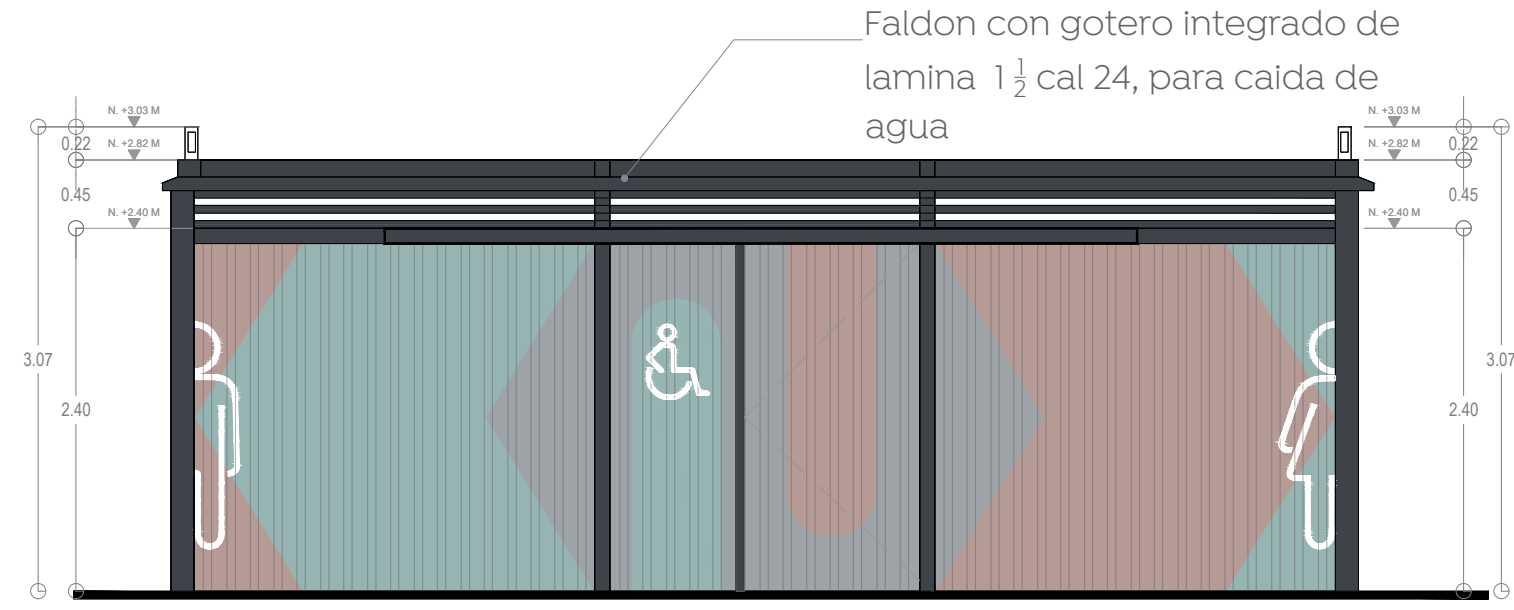

03 Alzado frontal 1:50

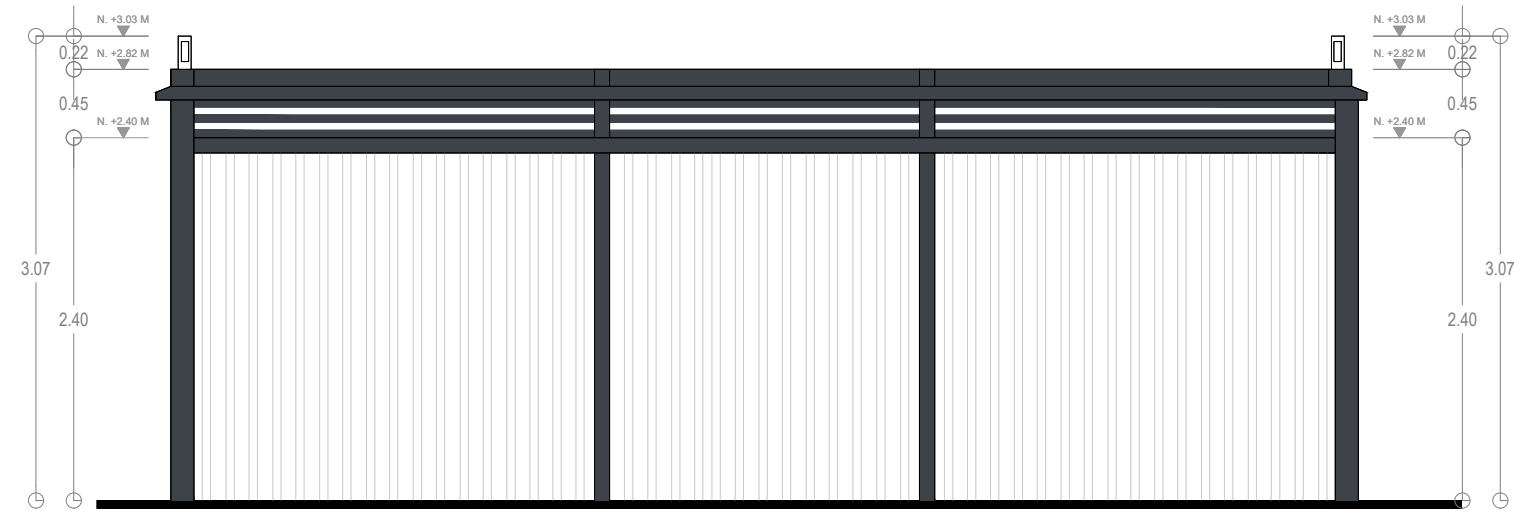


04 Alzado posterior 1:50

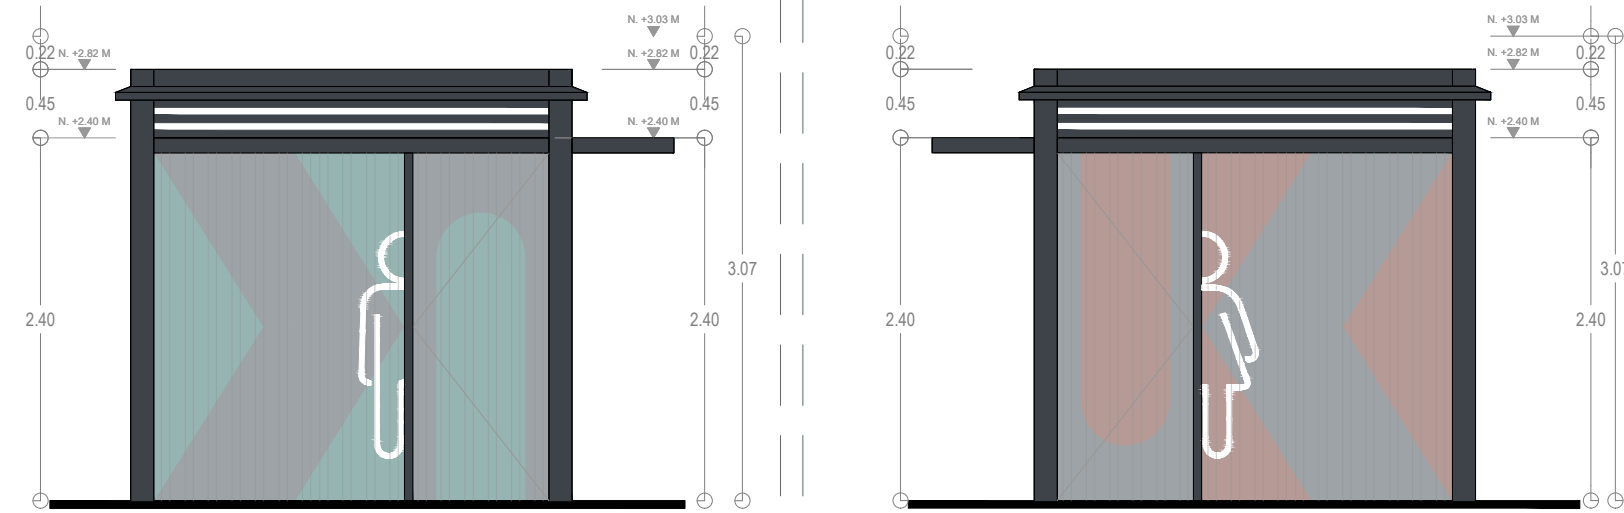


05 Alzado laterla izquierdo 1:50


06 Alzado laterla derecho 1:50

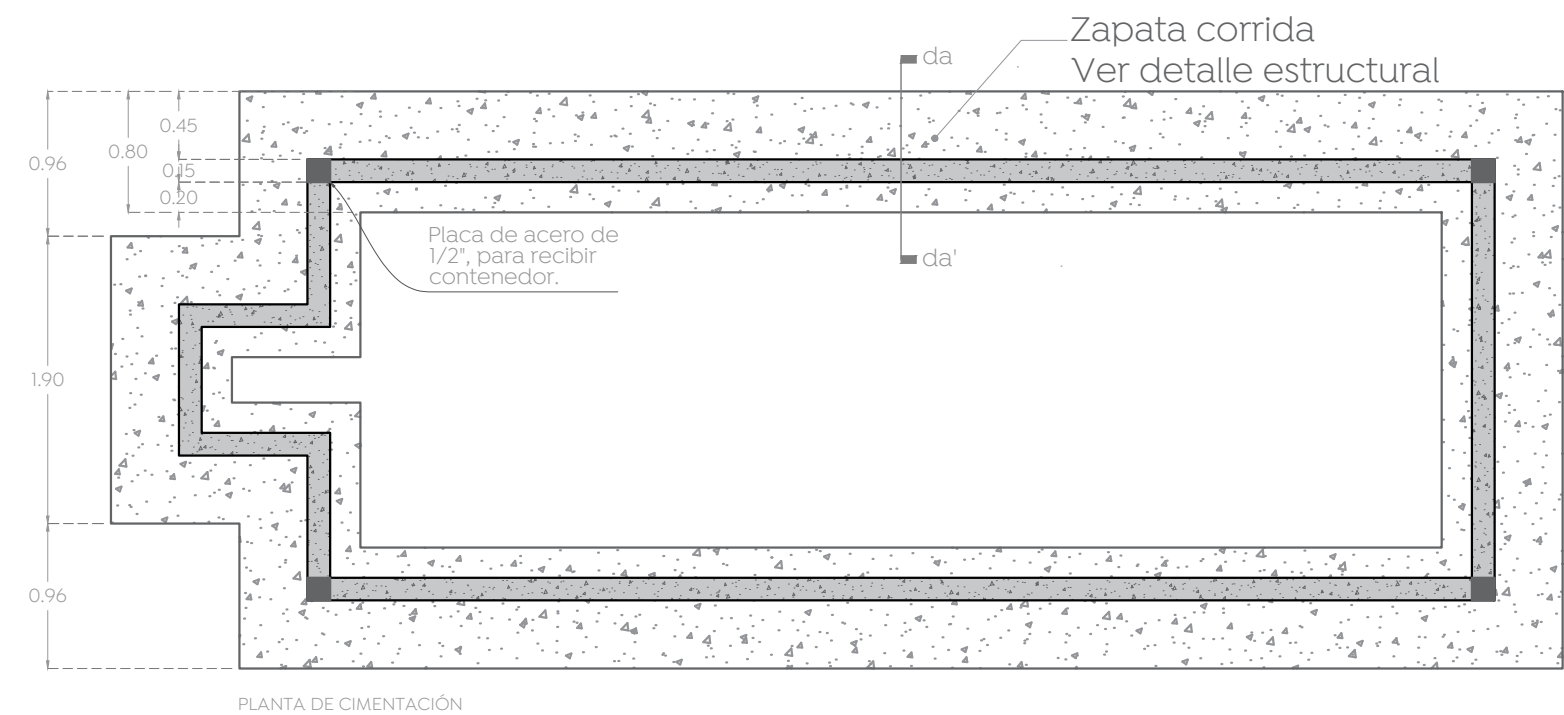


08 Planta de cimentación 1:50

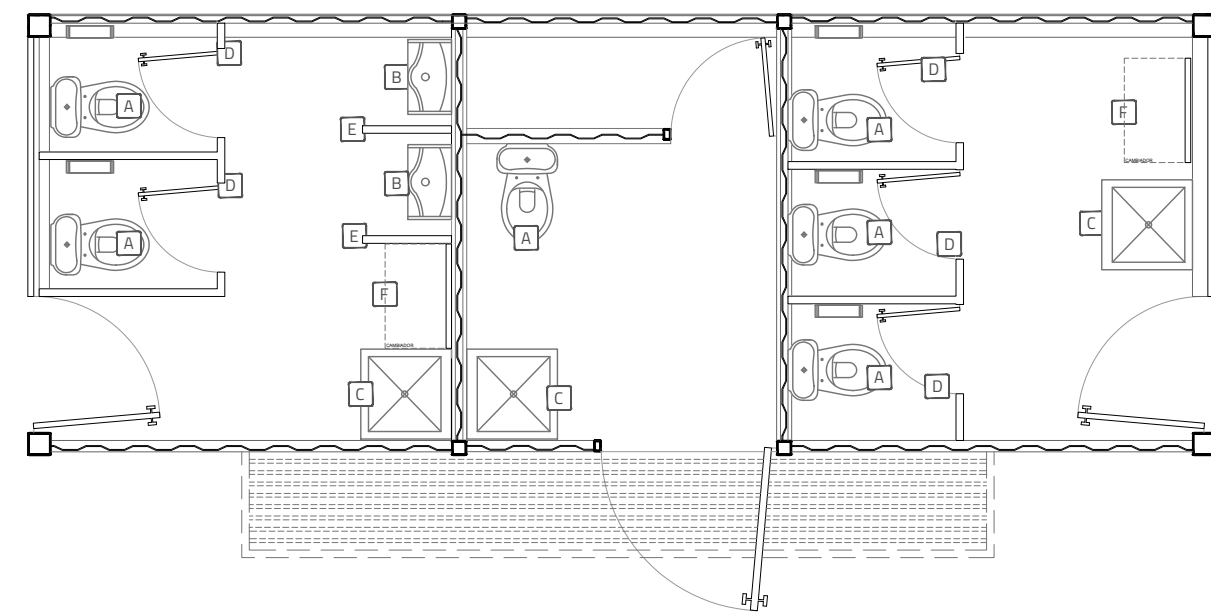


09 Planta de mobiliario 1:50

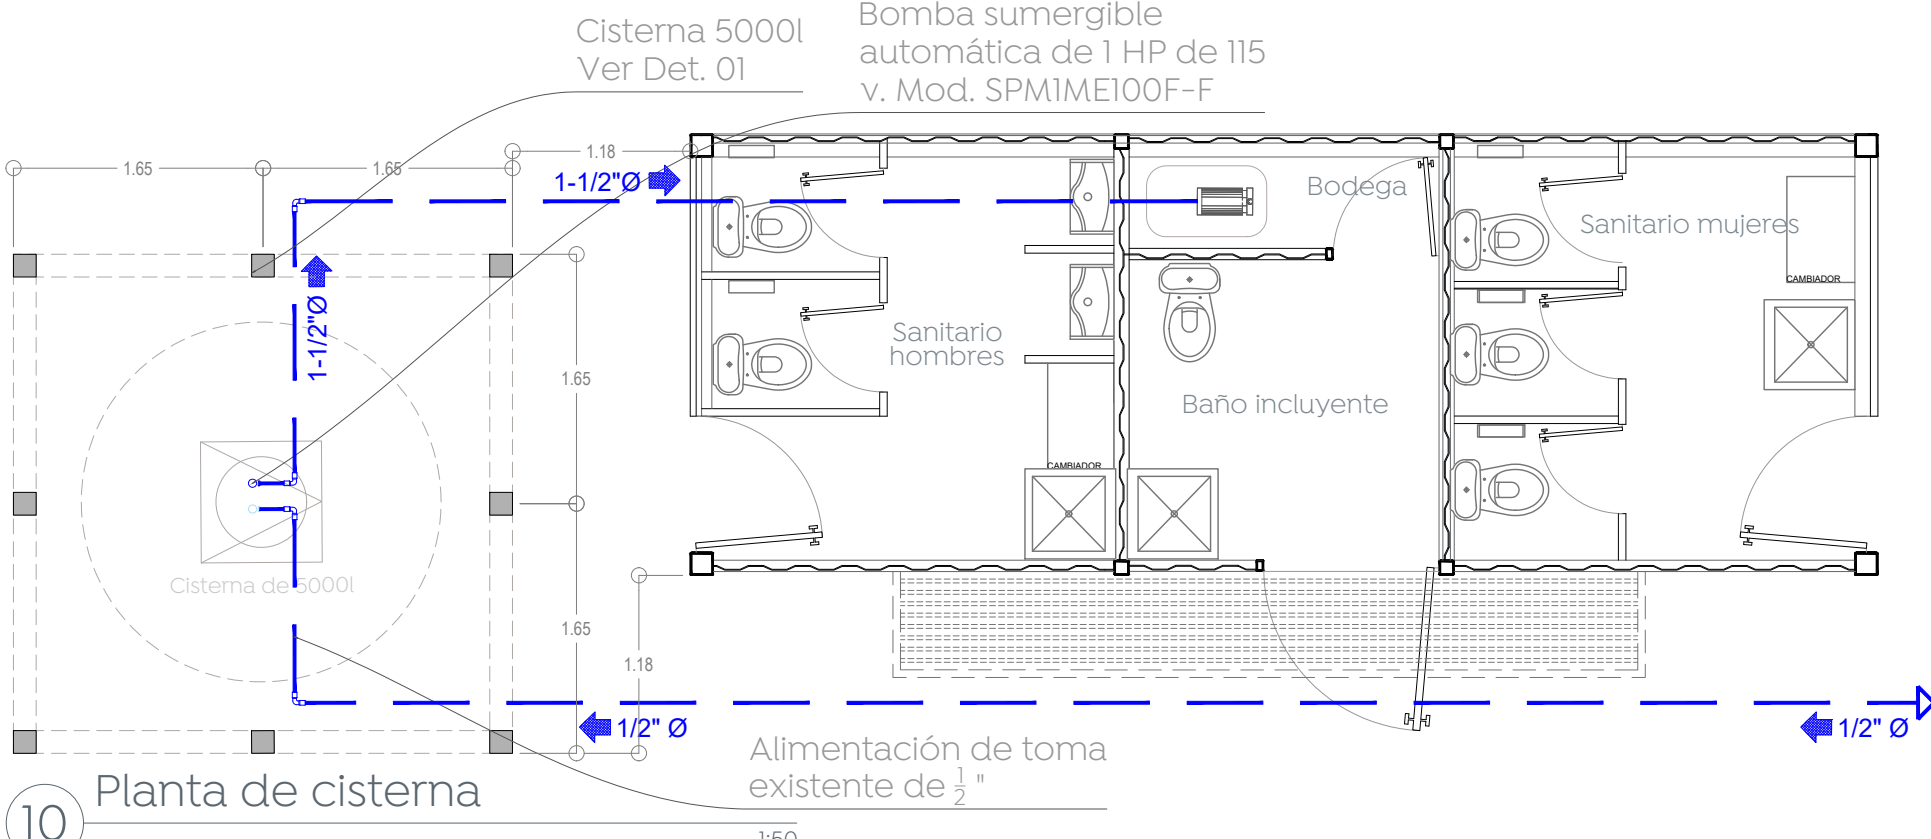


10 Planta de cisterna 1:50

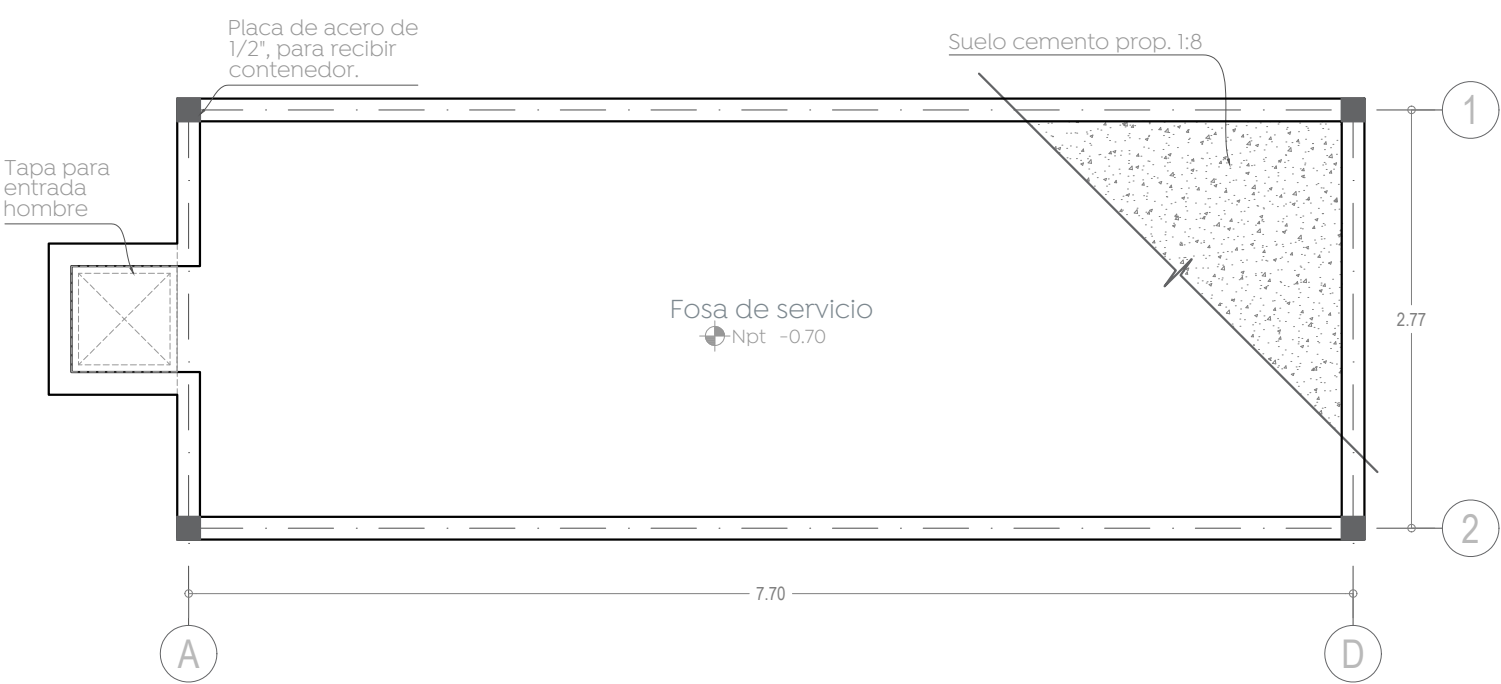

11 Planta de estructura de losa 1:50

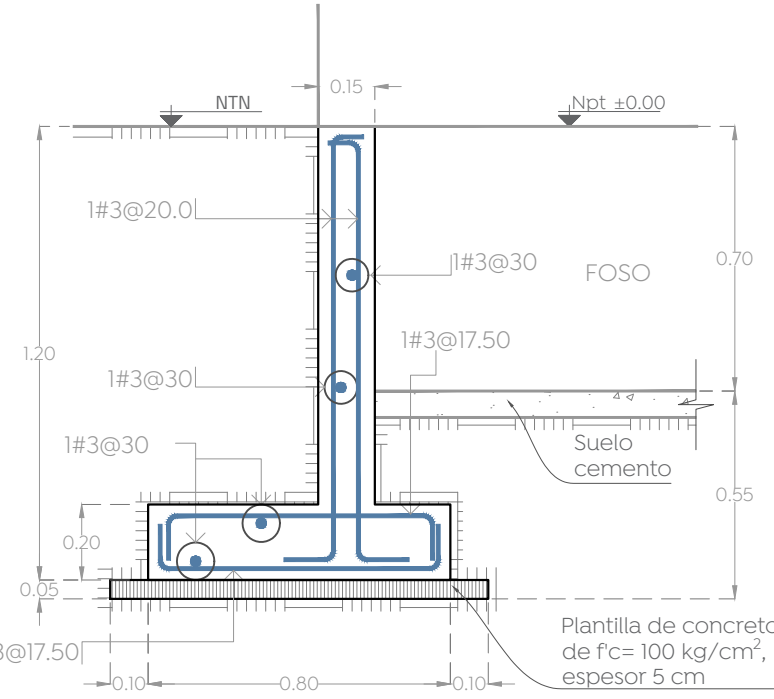

12 Detalle zapata de cimentación (da-da) 1:20

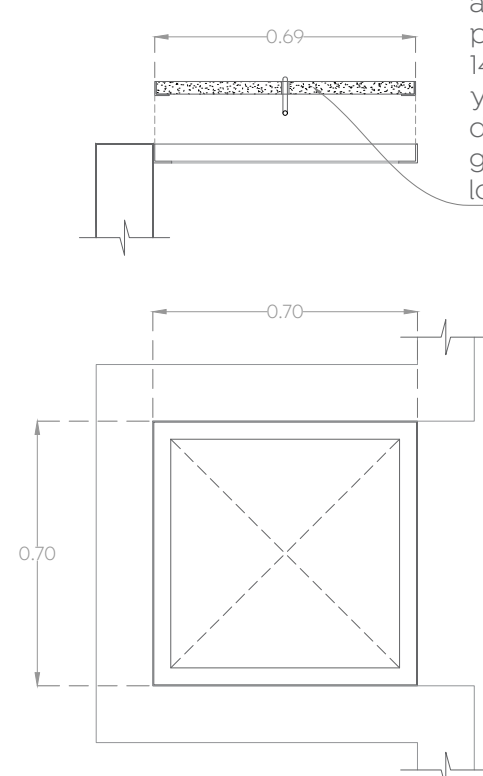


13 Tapa para entrada hombre 1:20


SÍMBOLOGÍA	MOBILIARIO / ESPECIFICACIÓN	IMAGEN
	A) SANITARIO Sanitario e instalación de sanitario, elaborado en acero inoxidable Cal. 16, con asiento oval, marca aminox y accesorios marca decol, incluye descarga de inodoro, tubo de conexión y botón antivandalo. Marca: LURBAN.	
	B) MIGITORIO Suministro e instalación de migitorio según el diseño en acero galvanizado cal. 12, y pintura electrolítica, con sistema ecológico.	
	C) LAVABO Suministro e instalación de lavabo, elaborado según diseño en lamina galvanizada cal 12, pintado en pintura electrolítica.	
	D) MAMPARA Suministro e instalación de mampara según diseño, fabricados con estructura tubular de 1" formada en lamina A36 cal 16, pintura electrolítica incluye accesorios para su instalación.	
	E) MAMPARA MIGITORIO Suministro e instalación de mampara según diseño, fabricados con estructura tubular de 1" formada en lamina A36 cal 16, pintura electrolítica incluye accesorios para su instalación.	
	F) CAMBIADOR Suministro e instalación de mampara según diseño, fabricados con estructura tubular de 1" formada en lamina A36 cal 16, pintura electrolítica incluye accesorios para su instalación.	

Símbolo	Descripción
	Bomba sumergible automática de 1 HP de 115 v. Mod. SPM1ME100F-F
	Codo de CPVC
	TEE de CPVC
	Cisterna de 5000l
	Tubería agua fría CPVC
	Sube agua fría CPVC
	Codo PVC
	Sube codo PVC
	Cople PVC
	YEE PVC
	Tubería de PVC

Macrolocalización:

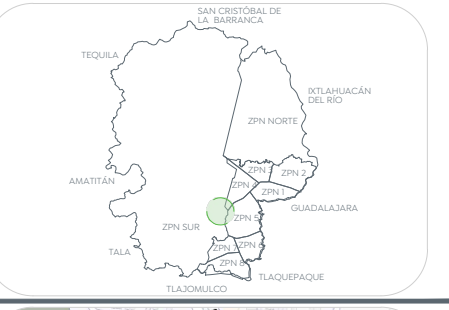

Microlocalización:

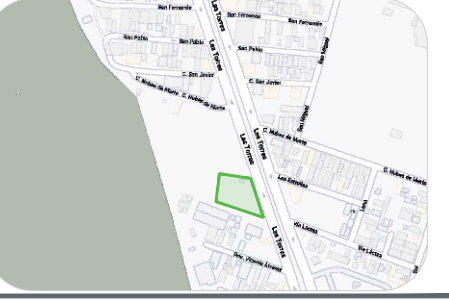

Simbología:

MATERIALES	
Esfuerzo de ruptura a compresión del concreto	
1.1) RESTO DE ESTRUCTURA Y DALAS :	$f_c=180 \text{ KG/CM}^2$
Características Físicas del Concreto	$f_c=250 \text{ KG/CM}^2$
1.2) REVENIMIENTO :	10 CM
1.3) TAMAÑO MÁXIMO DE LOS AGREGADOS	1 1/2"
1.4) EN ORIENTACIÓN :	3/4"
1.5) RESTO DE ESTRUCTURA :	3/4"
1.6) VARILLA DEL 2 (1/4")	$f_y=2,000 \text{ KG/CM}^2$
1.7) VARILLAS DEL 2.5 Y MAYORES :	$f_y=4,000 \text{ KG/CM}^2$
1.8) PNE ARMADOS	$f_y=5,000 \text{ KG/CM}^2$
Resistencia de ruptura a la compresión simple del terreno	$f_n=27.0 \text{ KG/CM}^2$
Resistencia de ruptura a la compresión simple del concreto	$f_c=180 \text{ KG/CM}^2$
1.9) CON CAL-CEMENTO-ARENA DE R/O :	$f_n=45 \text{ KG/CM}^2$
RECUBRIMIENTOS	
2.0) LOSAS :	$r=2.0 \text{ cm}$
2.1) TRABES :	$r=4.0 \text{ cm}$
2.2) COLUMNAS :	$r=4.0 \text{ cm}$
2.3) ZAPATAS, DADOS, MUROS Y ELEMENTOS EN CONTACTO CON EL SUELO	$r=5.0 \text{ cm}$
DESARROLLO (LD) Y TRASLAPE (LT)	
V	Lecho Superior
2.5 (3/4")	40
3 (3/4")	50
4 (3/4")	60
5 (3/4")	80
6 (3/4")	100
8 (1")	120
10 (1 1/4")	150
12 (1 1/2")	200
OBSERVACIONES	
3.1) NO TRABAJAR MÁS DEL BOM DE ACERO DE REFUERZO	
3.2) EN PAQUETES DE 3 VARILLAS AUMENTAR TRASLAPE DE 20 Y EN PAQUETES DE 4 VARILLAS AUMENTAR UN 33 %	
3.3) EN COLUMNAS TRABAJAR A MITAD DE SU ALTURA	
3.4) EN ZAPATAS TRABAJAR A MITAD DE SU ALTURA	
3.5) EN TRABES TRABAJAR A MITAD DE SU ALTURA	
3.6) EN LOSAS TRABAJAR A MITAD DE SU ALTURA	
3.7) EN MUROS TRABAJAR A MITAD DE SU ALTURA	
3.8) EN MUROS TRABAJAR A MITAD DE SU ALTURA	
3.287) EN MUROS TRABAJAR A MITAD DE SU ALTURA	</