




Simbología


- Fronte 1
- Fronte 2




01 Planta de Conjunto
 Acabados 1:200

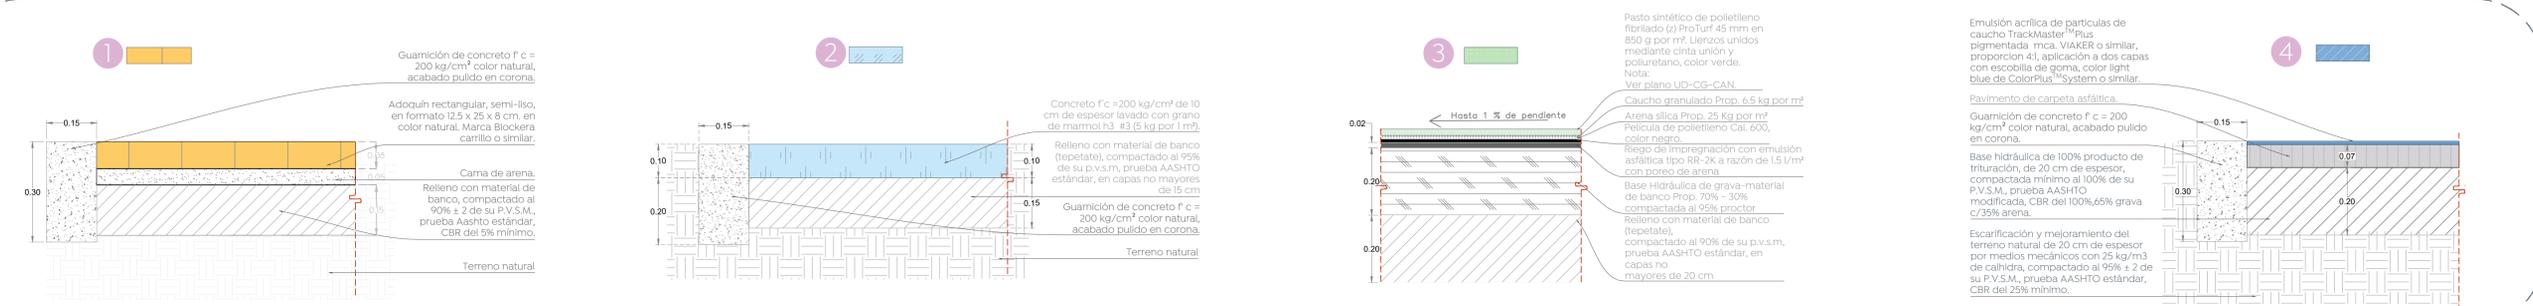

02 Detalle de acabados
 Acabados 1:10

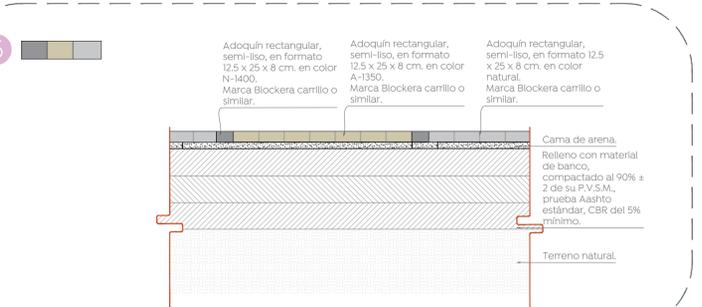

03 Detalle de acabados
 Acabados 1:20

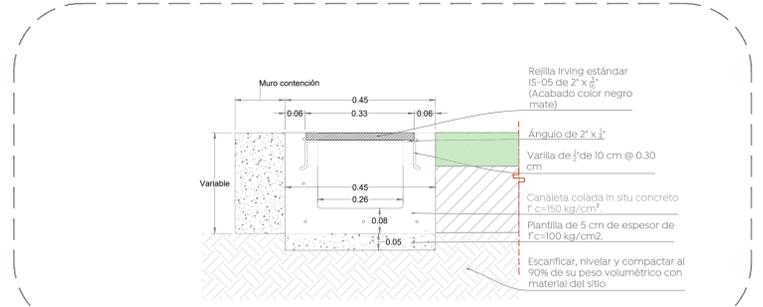

04 Detalle de rejilla
 Detalle R-01 1:10

Nombre del proyecto: **Rehabilitación de la Unidad Deportiva denominada Miramar II, frente 02, ubicada en Av. las Torres, colonia la Gloria del Colli, Municipio de Zapopan, Jalisco**

Contenido del plano: **Planta y detalles de acabados, Unidad Deportiva Glorias del Colli**

No. Contrato: **DOPI-MUN-PP-ID-LP-065-2024**
 Director de Obras Públicas e Infraestructura:

Ing. Ismael Jáuregui Castañeda
 Jefe de la Unidad de Estudios y Proyectos:

Arq. Edwin Aguilar Escatet
 Jefe de área:

Arq. Angela Jazmin Vargas Olmedo / **Arq. Yessica Selene Paul Gallegos**
 Responsable del proyecto:

Ubicación: **Avenida, Las Torres, La Gloria del Colli, 45010 Zapopan, Jal.**

Fecha: **Septiembre 2024**
 Escala: **Indicada**
 Gotas: **Metros** Clave: **UD-GC-ACA**