


Macrolocalización:

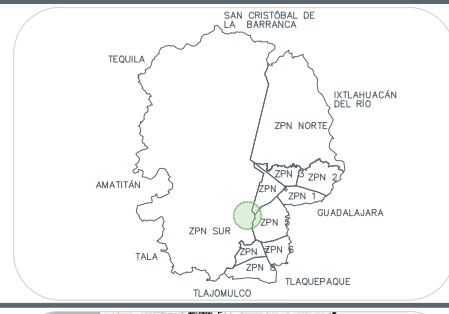


Microlocalización:




Simbología:

— Línea de terreno natural.

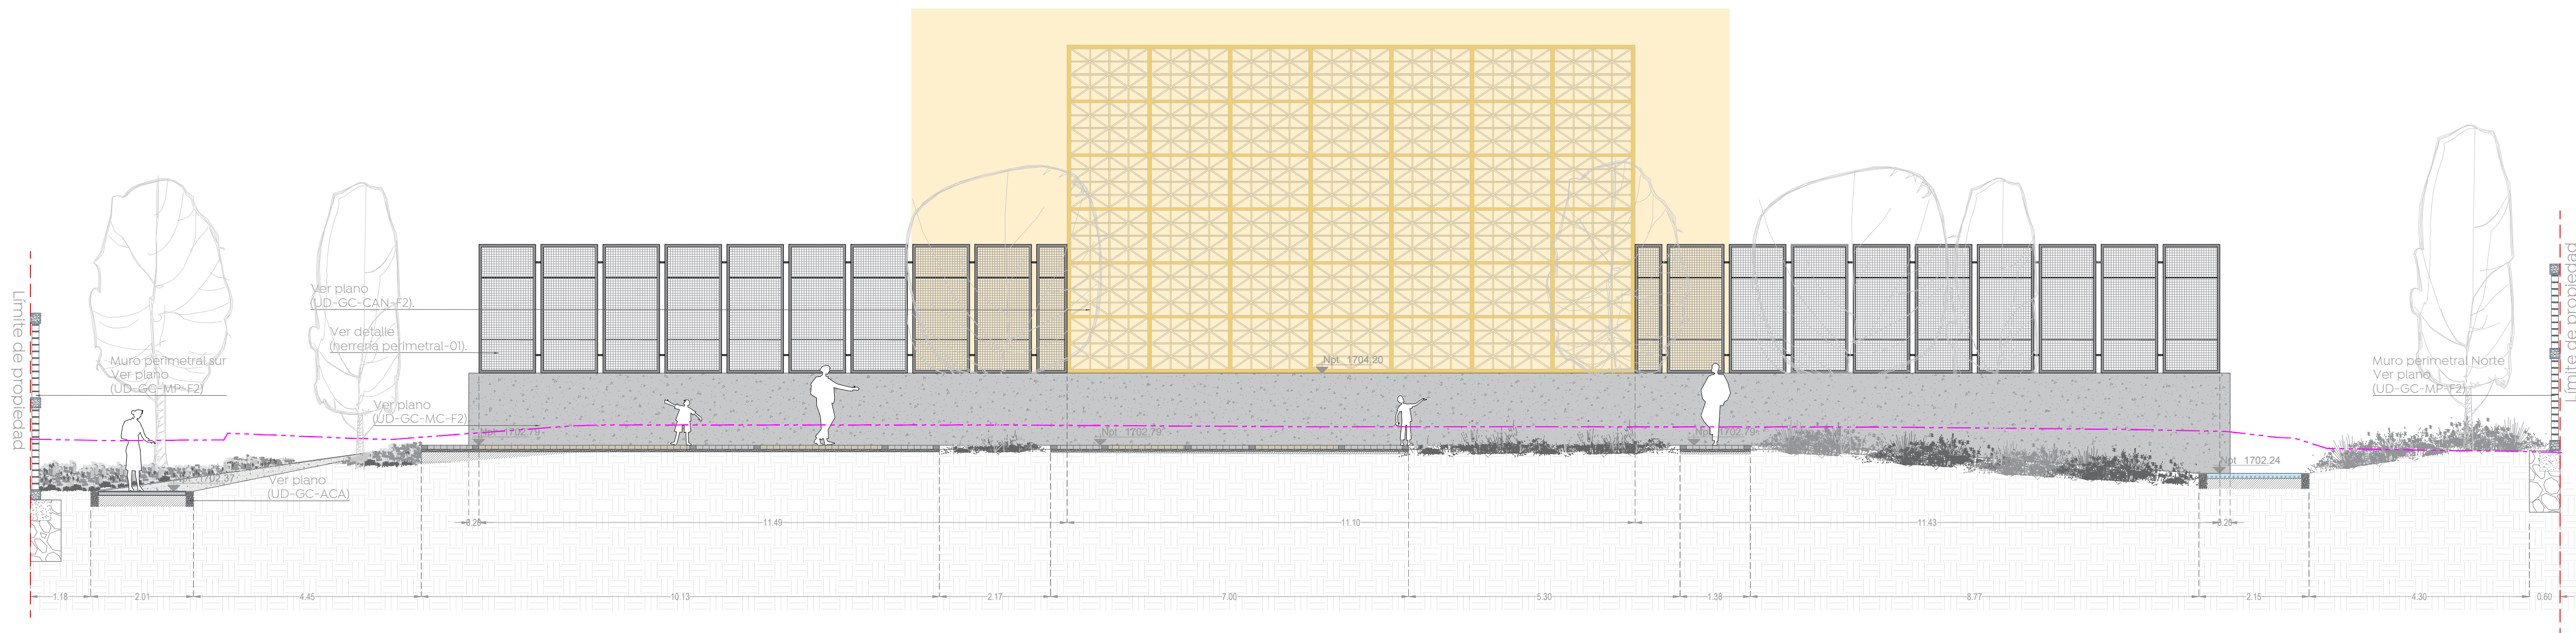


01 Sección B-B"

Albañilerías 1:75

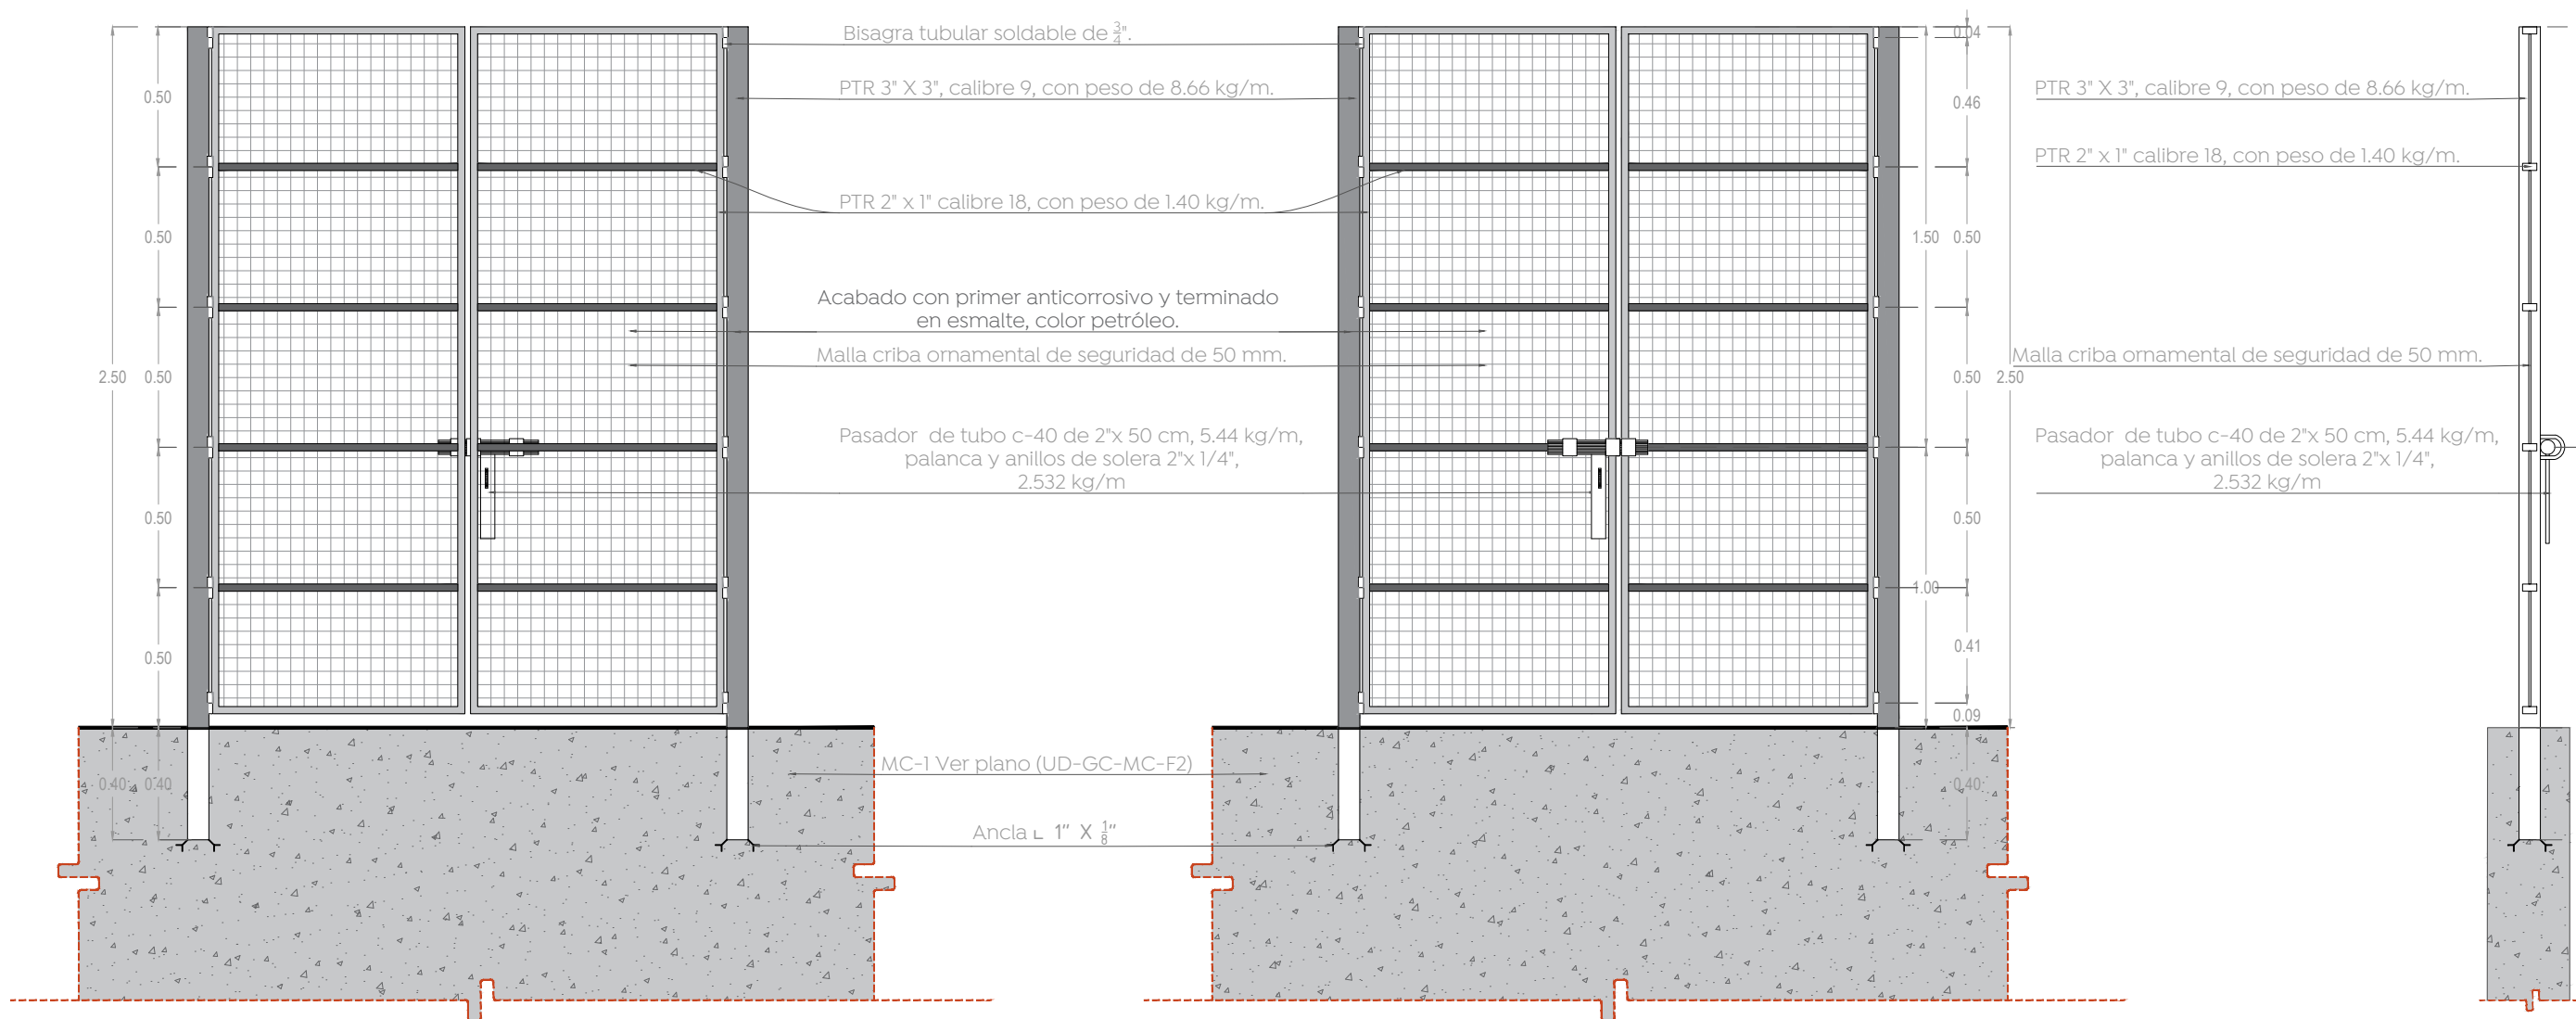


02 Puerta de ingreso

Albañilerías 1:25

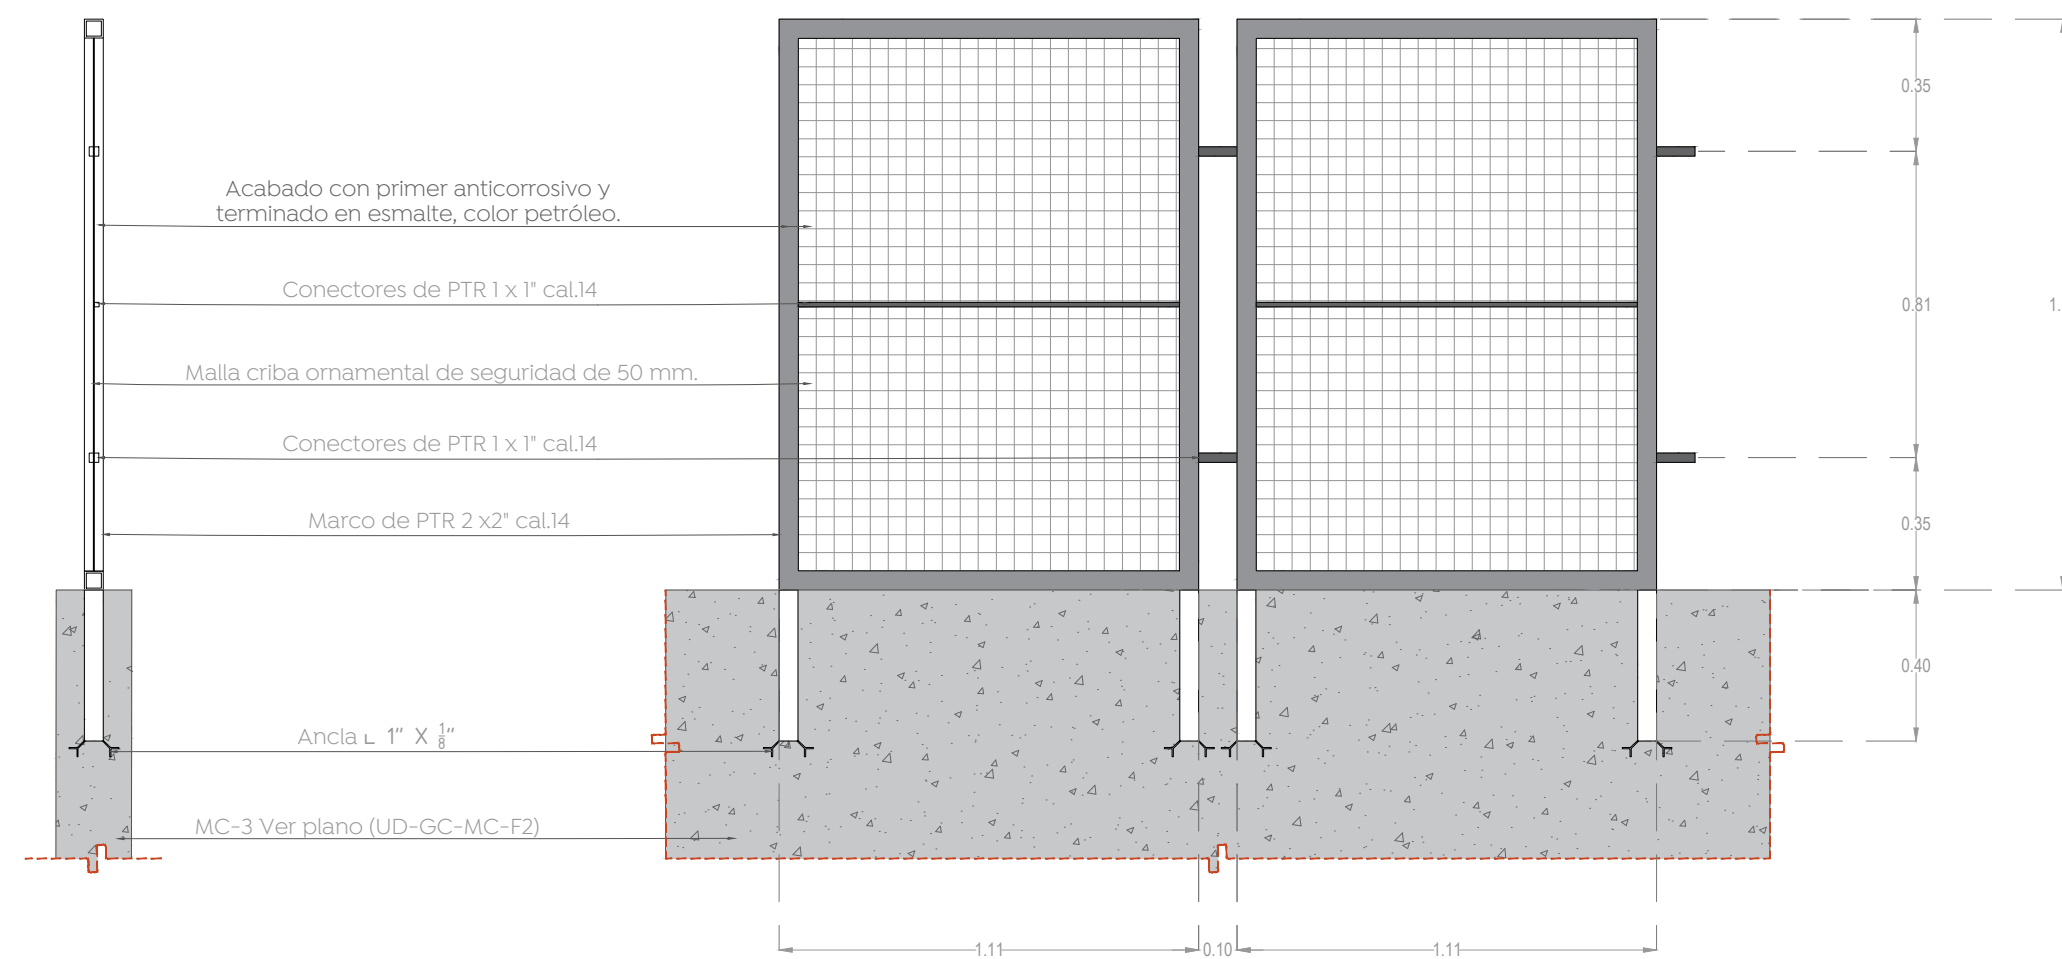

04 Herrería perimetral-01

Albañilerías 1:20

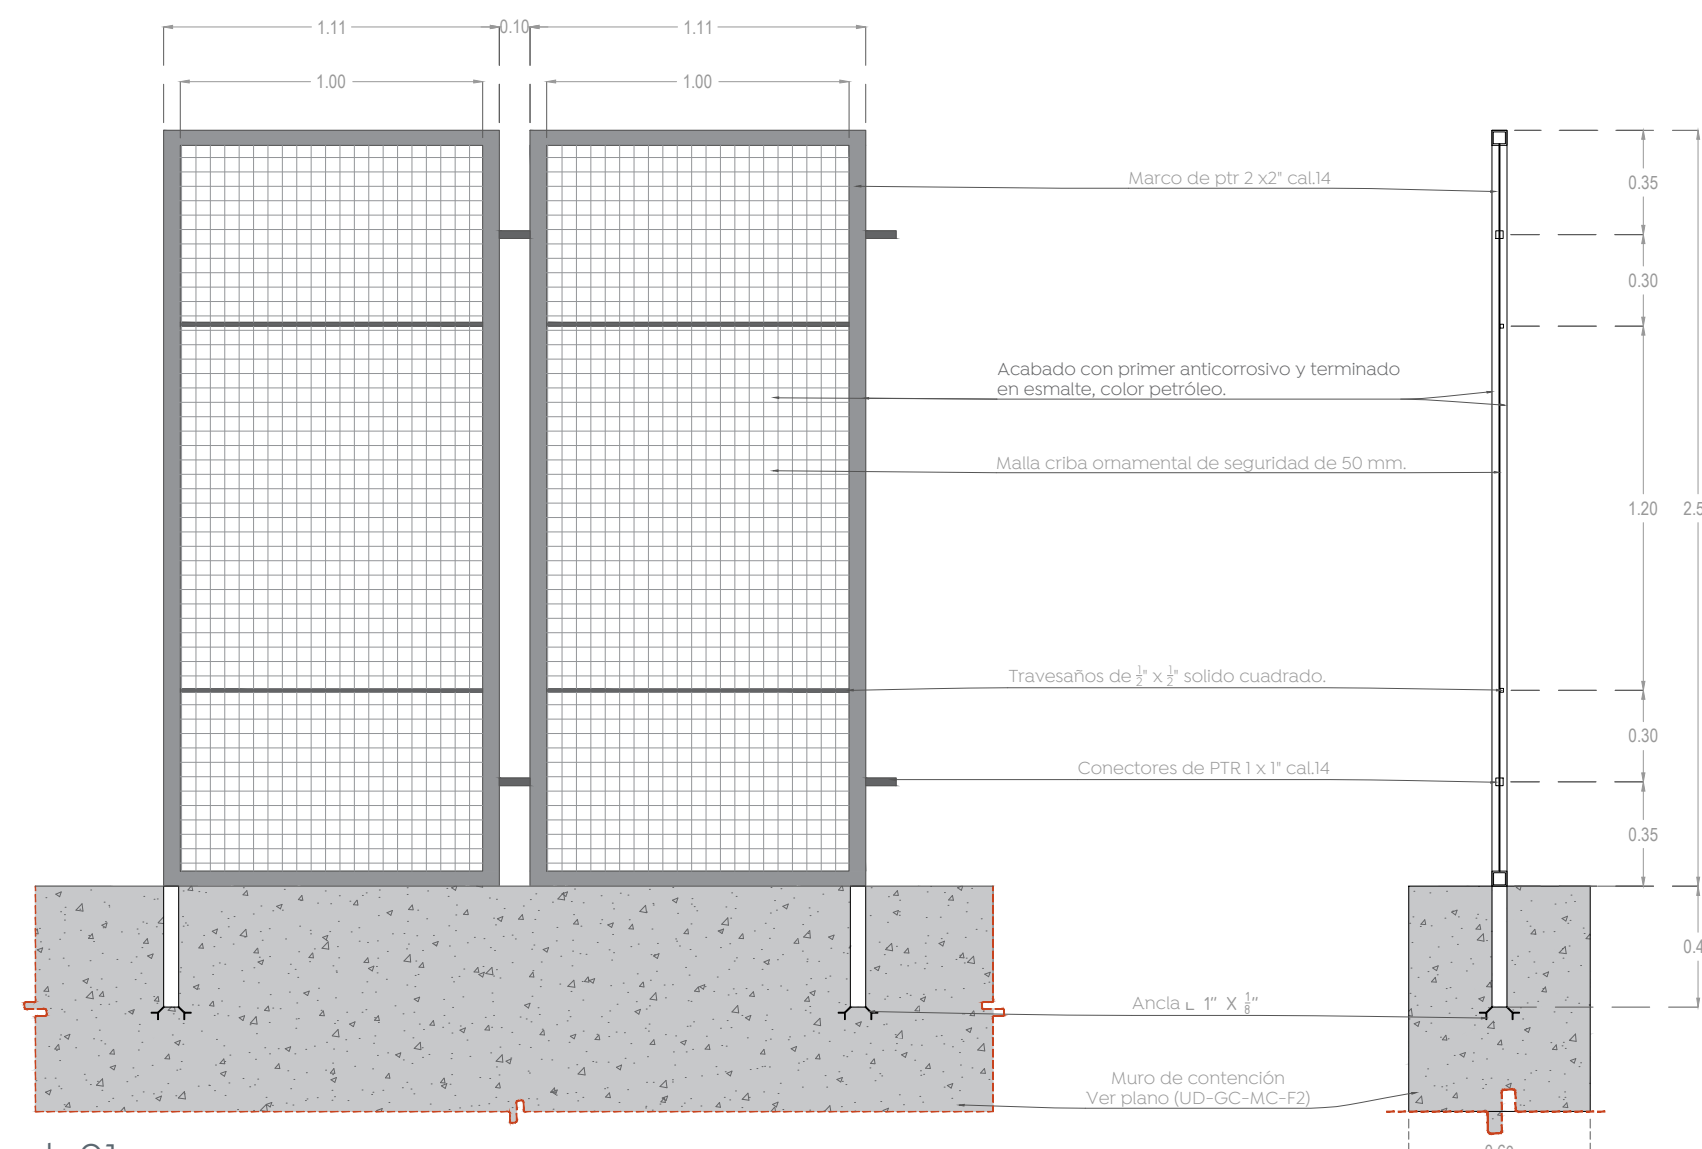

03 Herrería perimetral-01

Albañilerías 1:25

Nombre del proyecto:
Rehabilitación de la Unidad Deportiva denominada Miramar II, frente 02, ubicada en Av. las Torres, colonia la Gloria del Colli, Municipio de Zapopan, Jalisco

Contenido del plano:

Planta, sección y detalles de albañilerías, Unidad Deportiva Gloria del Colli

No. Contrato:

DOPI-MUN-PP-ID-LP-065-2024

Director de Obras Públicas e Infraestructura:

Ing. Ismael Jáuregui Castañeda

Jefe de la Unidad de Estudios y Proyectos:

Arq. Edwin Aguilar Escatel

Jefe de área:

Arq. Angela Jazmin Vargas Olmedo

Responsable del proyecto:

Arq. Yessica Selene Paul Gallegos

Ubicación:

Avenida, Las Torres, La Gloria del Colli, 45010 Zapopan, Jal.

Norte:

Fecha: Septiembre 2024

Escala: Indicada

Cotas: Metros Clave:

UD-GC-ALB-02