
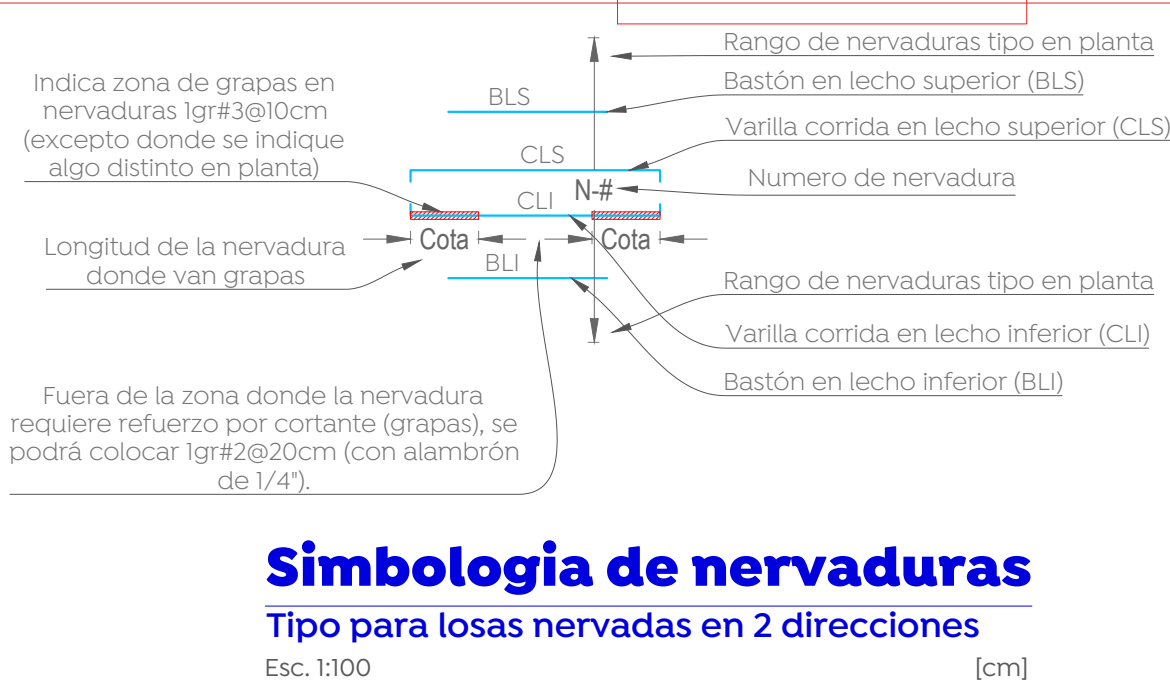
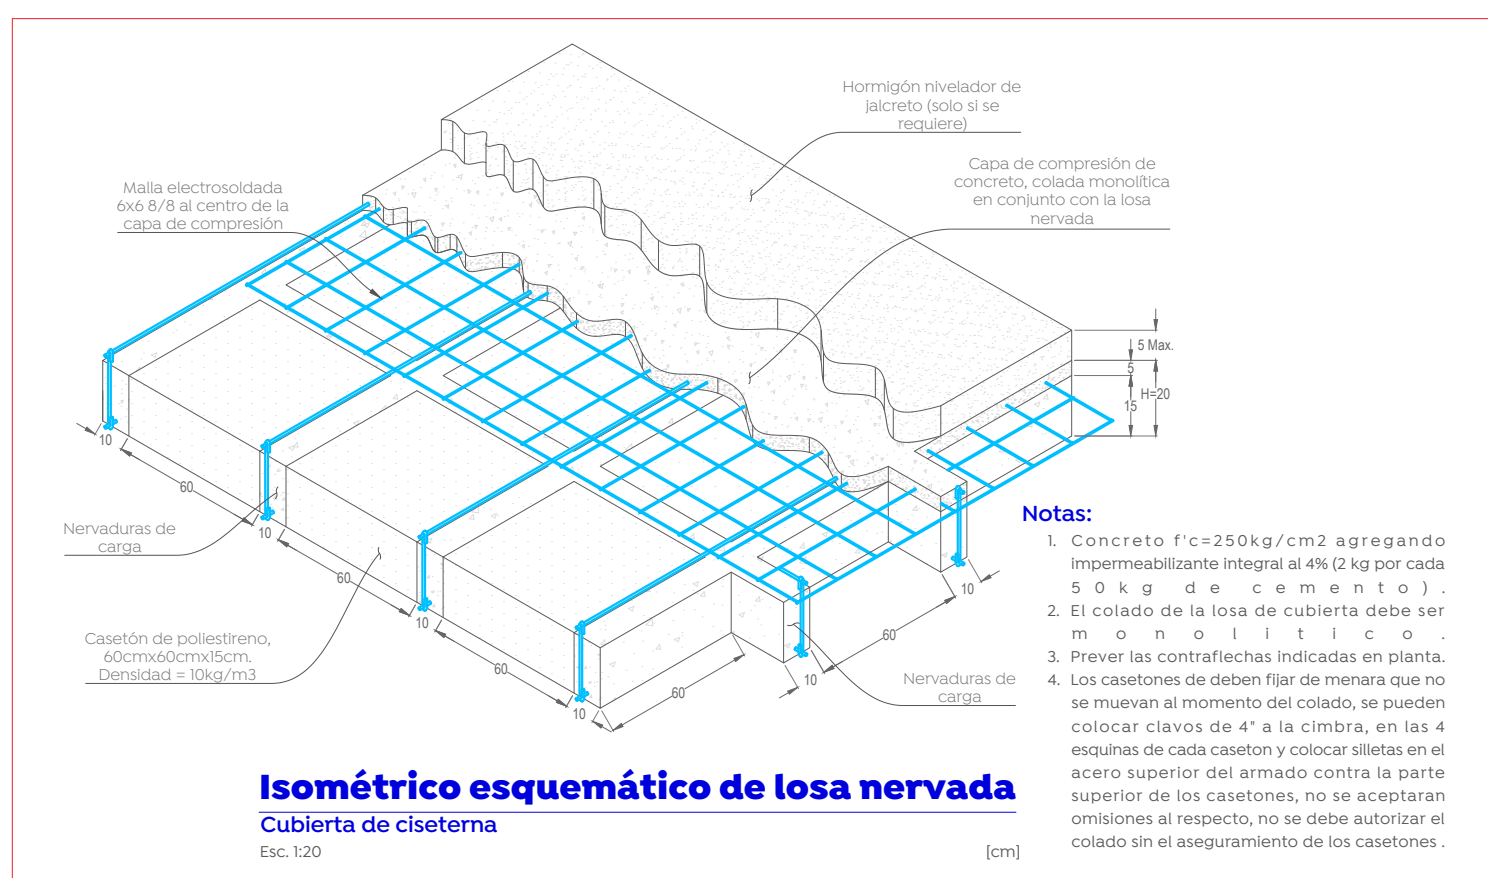
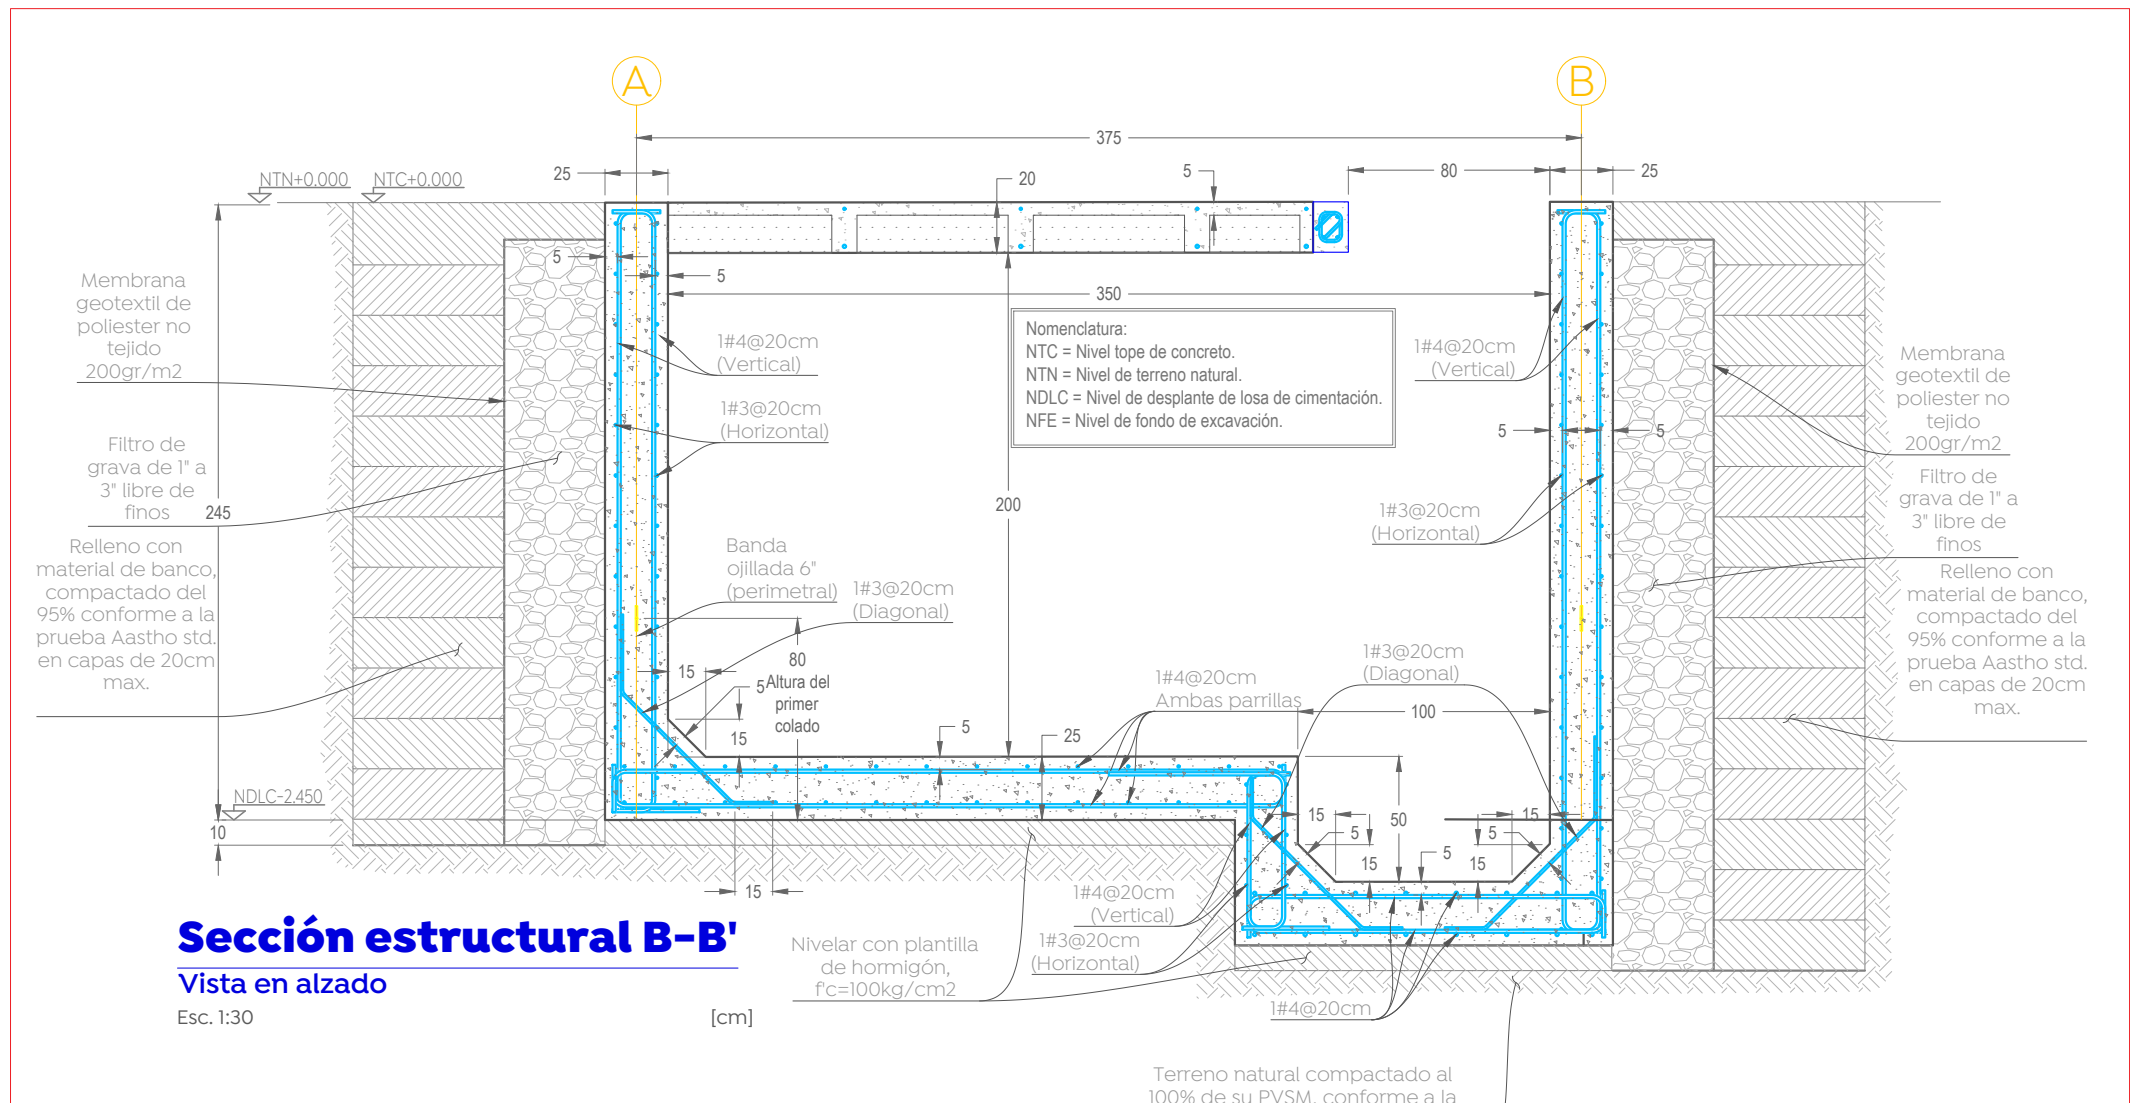
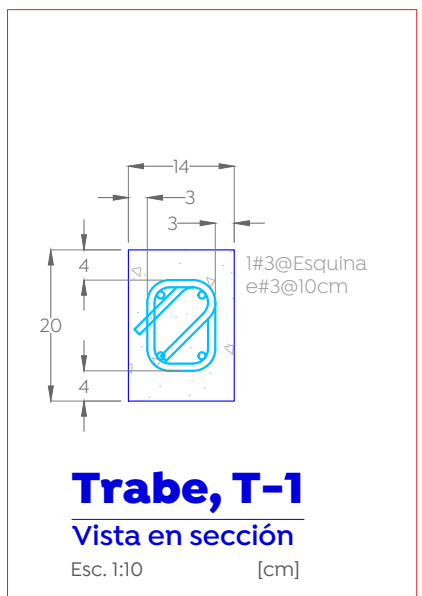
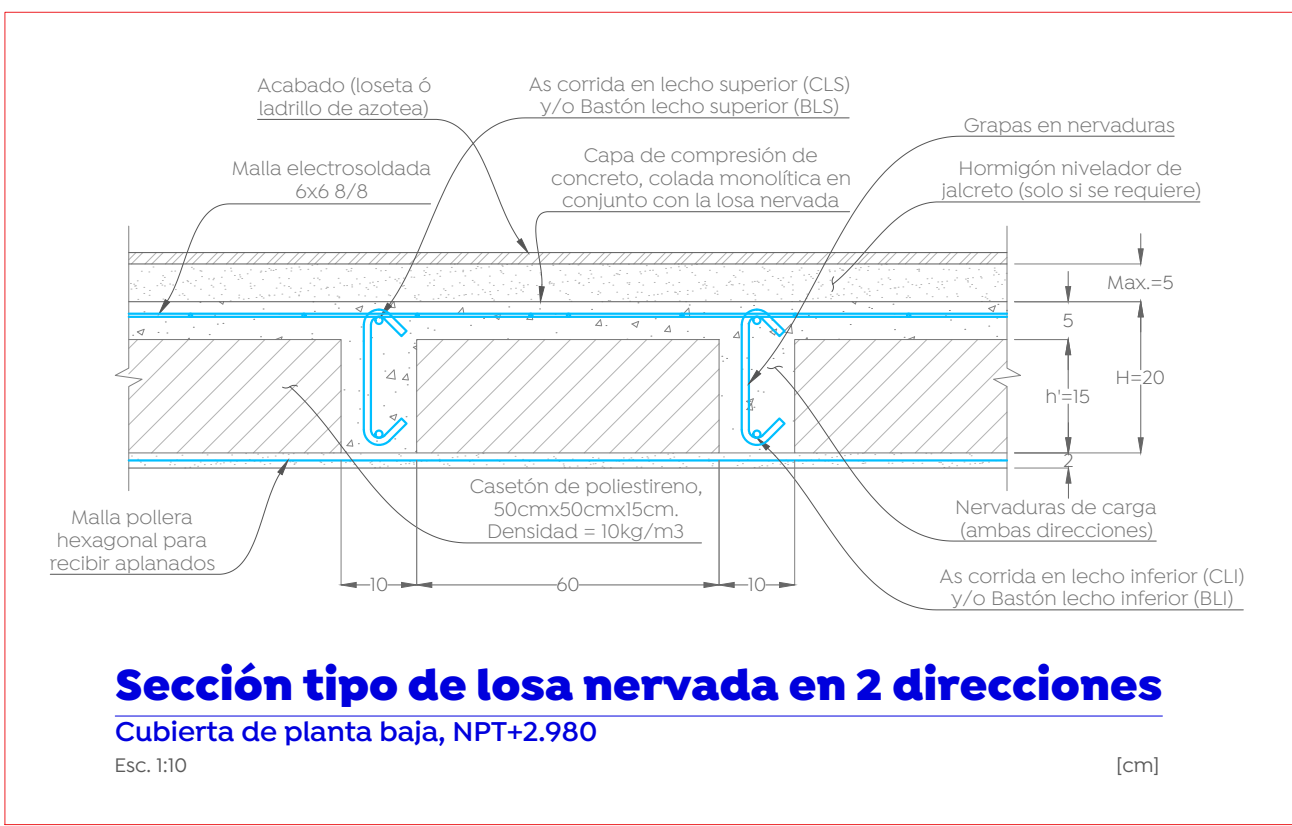


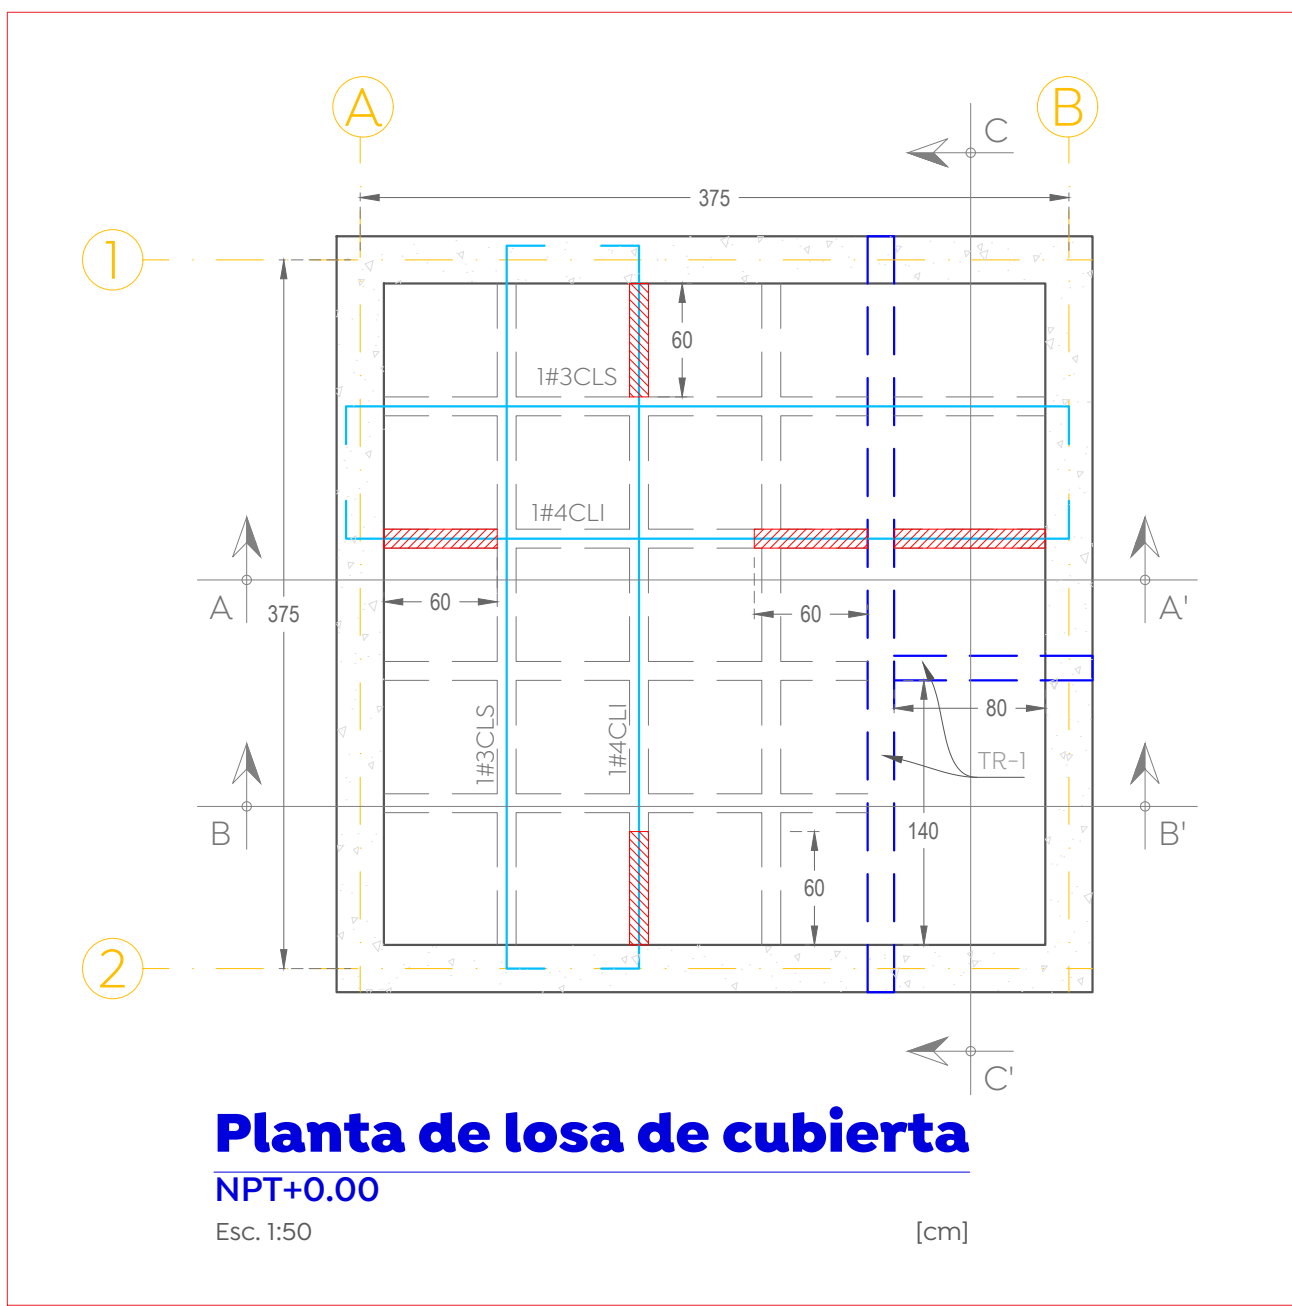

- ## Notas:
1. Concreto $f_c=250\text{kg/cm}^2$ agregando impermeabilizante integral al 4% (2 kg por cada 50kg de cemento).
 2. Las juntas constructivas deberán cuidarse con la aplicación de adhesivo para concreto (Epoxine 200 ó similar), siguiendo las especificaciones y recomendaciones de uso del fabricante.
 3. Las losas y muros llevarán grapas #3@60cm en ambas direcciones, con el fin de mantener las parrillas en su posición y evitar que se muevan y/o cuelguen durante el colado.
 4. el primer colado debe realizarse al menos hasta la altura de la banda ojillada como se indica en la sección A-A', cuidando dejar el concreto a 45° y superficie muy rugosa para la aplicación del adhesivo para concreto indicado en el numeral 2.