




Macrolocalización:


Microlocalización:

Especificación:


Línea de conducción sanitaria (PVC)	4" p.2% 2m
Diámetro-Pendiente Distancia (Pulgadas)-porcentaje metros	4" p.2% 2m
Número de registro sanitario	3
Cota de rasante	1594.20
Profundidad	1591.46
Cota de arrastre	1591.46
Registro Sanitario	R
Codo PVC 45°	
Sube codo PVC	
Cople reductor PVC	
Yee pvc	
Tee pvc	

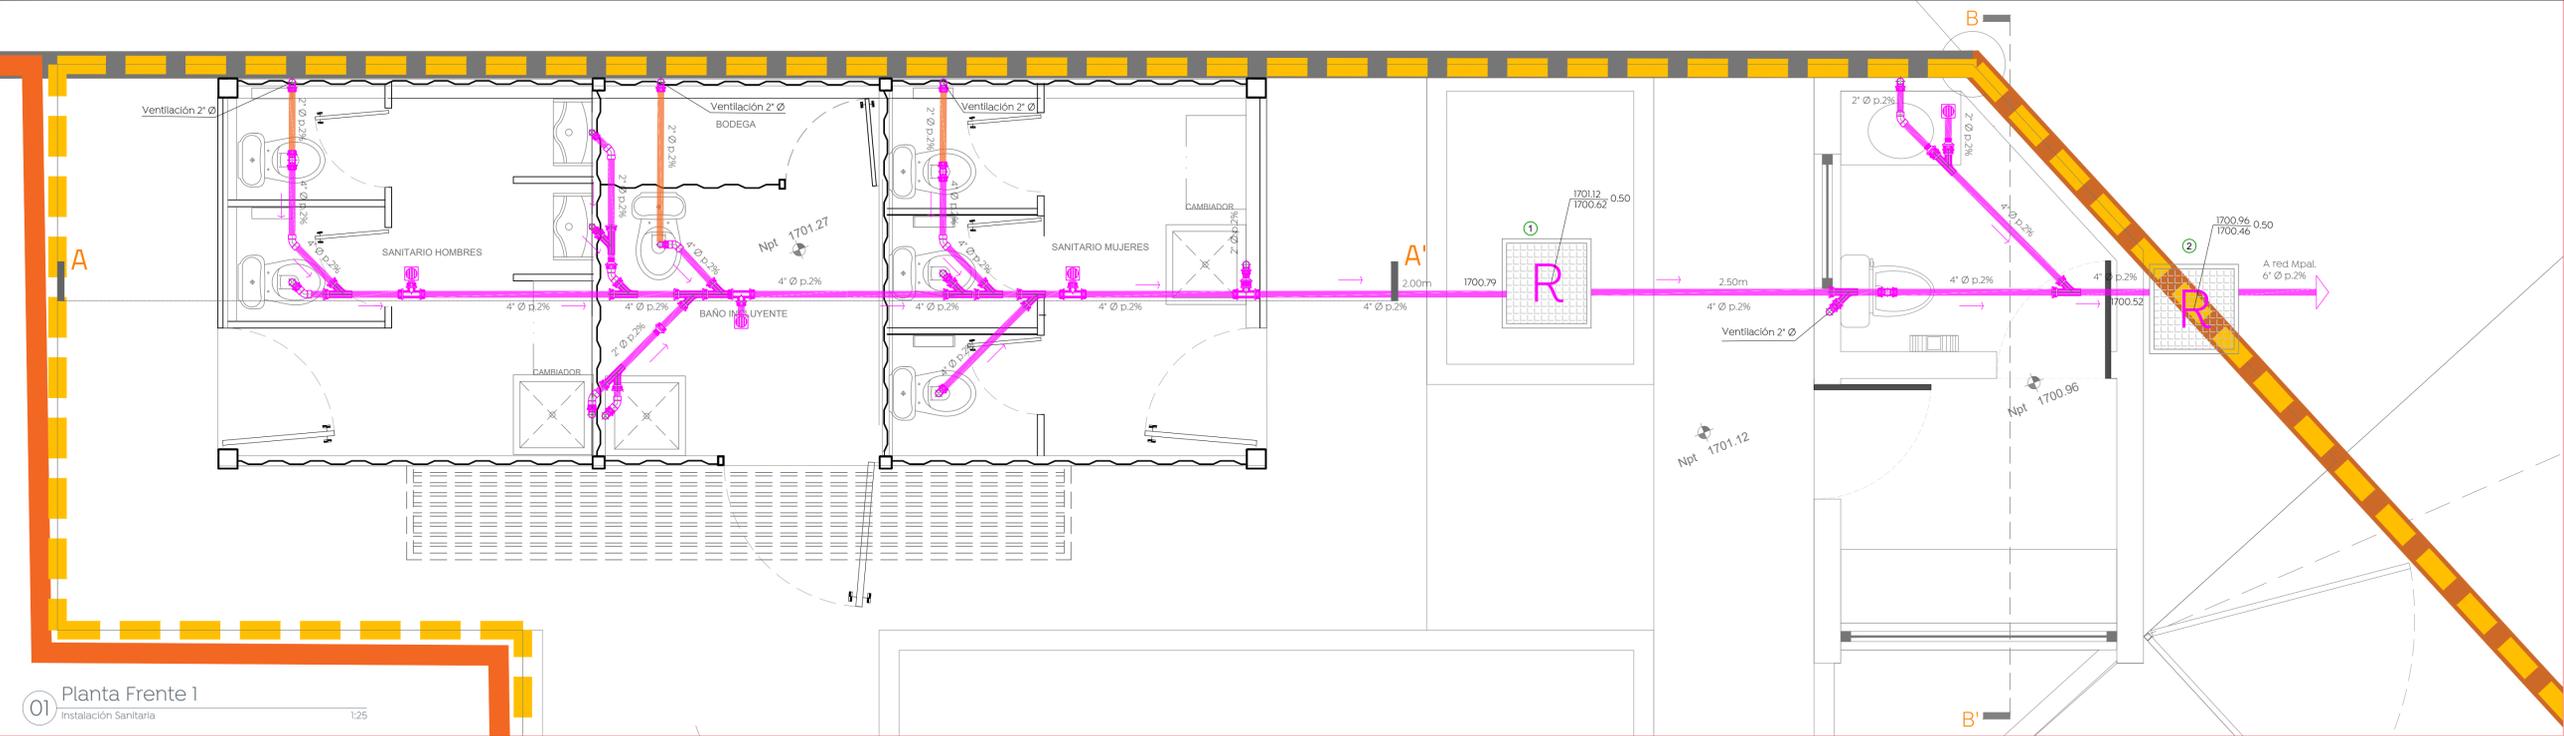


01 Planta Frente 1  
 Instalación Sanitaria 1:25

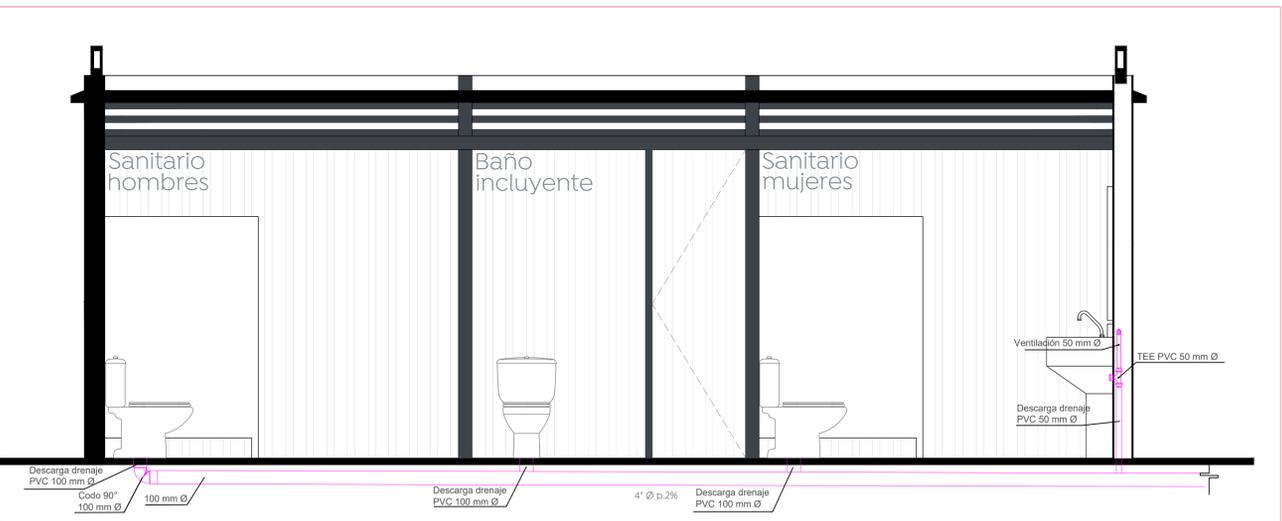


02 Corte A-A'  
 Instalación Sanitaria 1:25

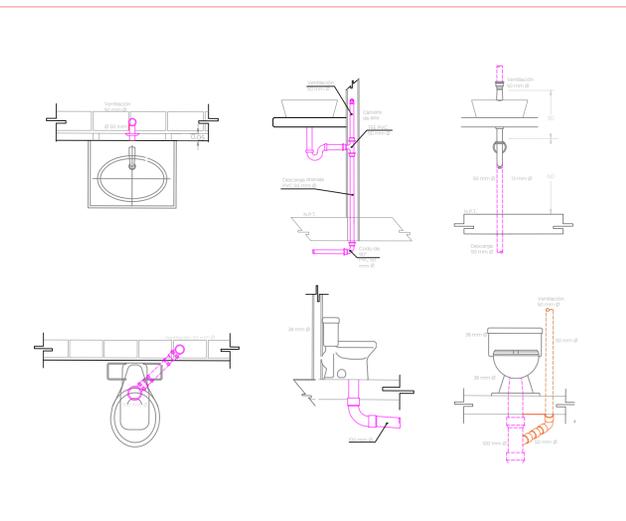

04 Detalles hidrosanitarios  
 Instalación Sanitaria 1:15

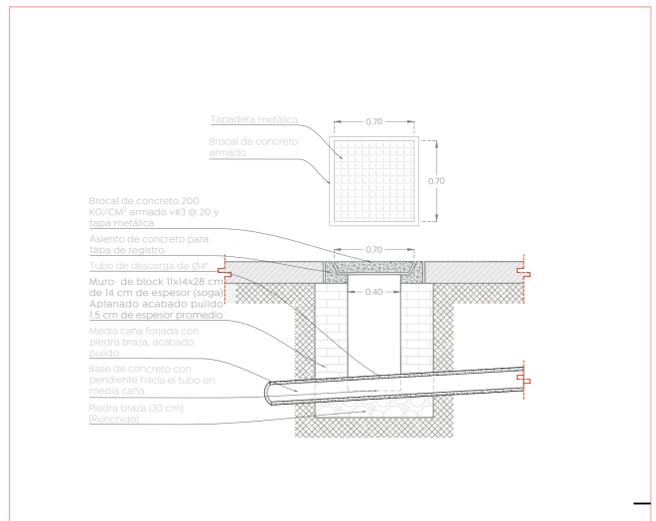

05 Registro Sanitario  
 Instalación Sanitaria 1:15

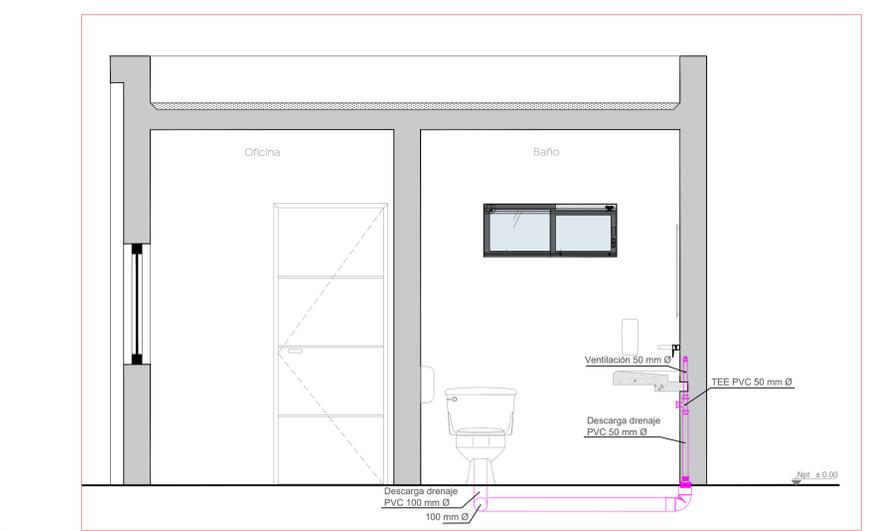

03 Corte B-B'  
 Instalación Sanitaria 1:15

Nombre del proyecto:  
**Rehabilitación de la Unidad Deportiva denominada Miramar II, frente 01, ubicada en Av. las Torres, colonia la Gloria del Colli, Municipio de Zapopan, Jalisco**

Contenido del plano:  
**Proyecto y detalles de instalación sanitaria**

No. Contrato:  
**DOPI-MUN-PP-ID-LP-064-2024**  
 Director de Obras Públicas e Infraestructura:

**Ing. Ismael Jáuregui Castañeda**  
 Jefe de la Unidad de Estudios y Proyectos:

**Arq. Edwin Aguilar Escatell**  
 Jefe de área: **Ing. Adhadi Yigael Gurrrola Soto**  
 Responsable del proyecto: **Ing. Raul Alejandro Martín Casiano**

Ubicación:  
**Avenida, Las Torres, La Gloria del Colli, 45010 Zapopan, Jal.**

Norte: Fecha: Julio 2024  
 Escala: Indicadas  
 Cotas: Metros Clave: IS-01