



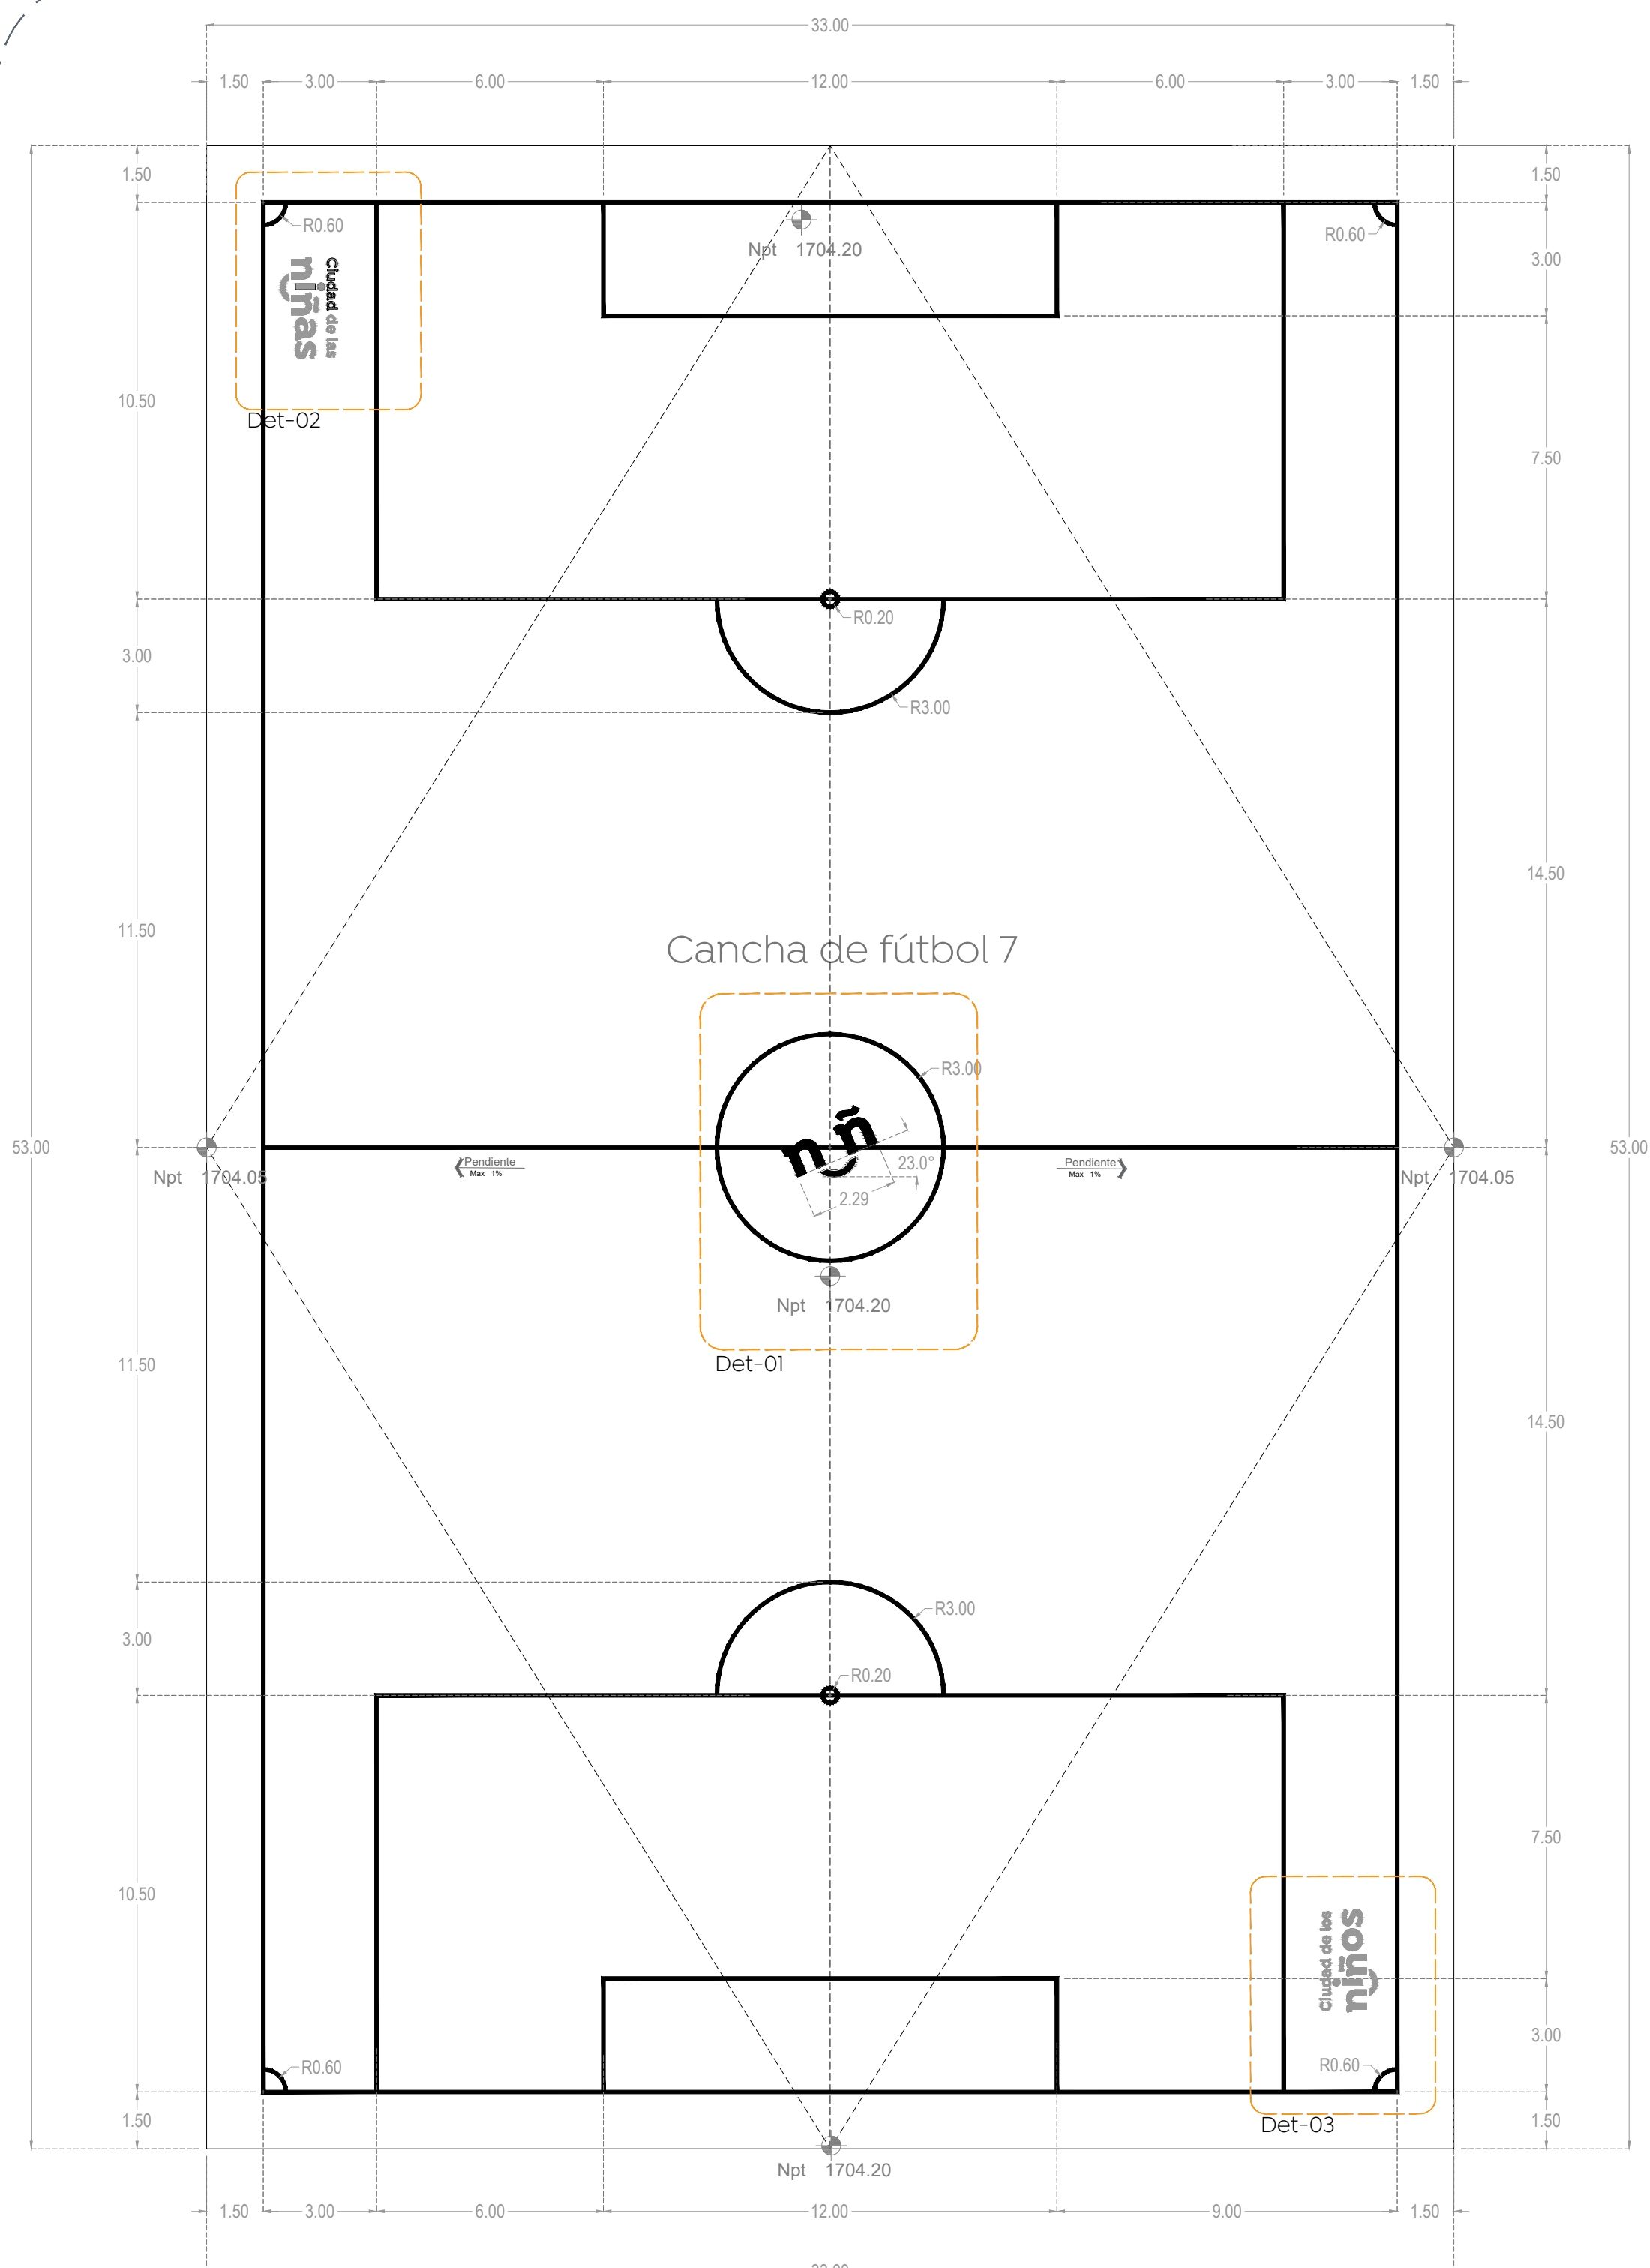


01 Planta de Conjunto

02 Planta de Conjunto

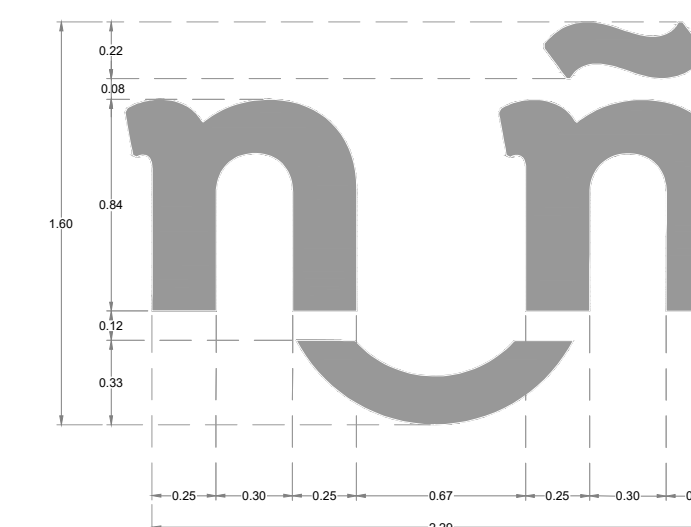

Esc. 1:30

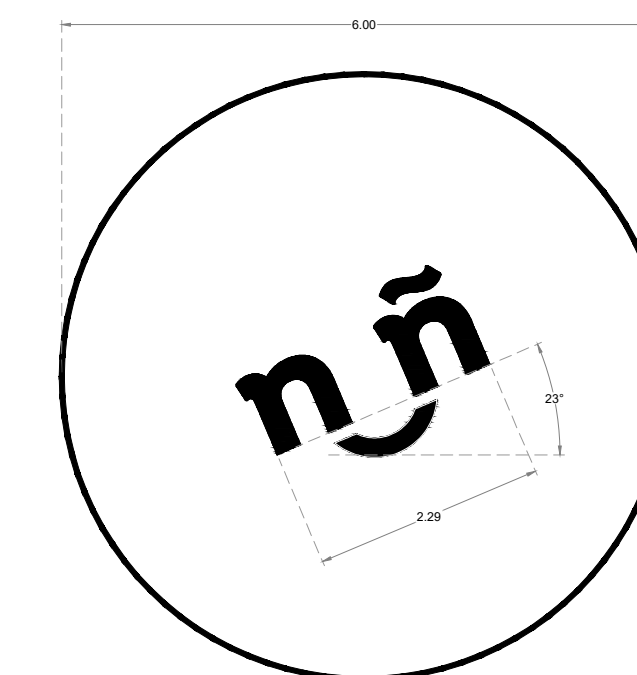

Esc. 1:75


03 Balizamiento de las niñas y los niños




04 Ciudad de las niñas



05 Ciudad de los niños
DET-03 1:25

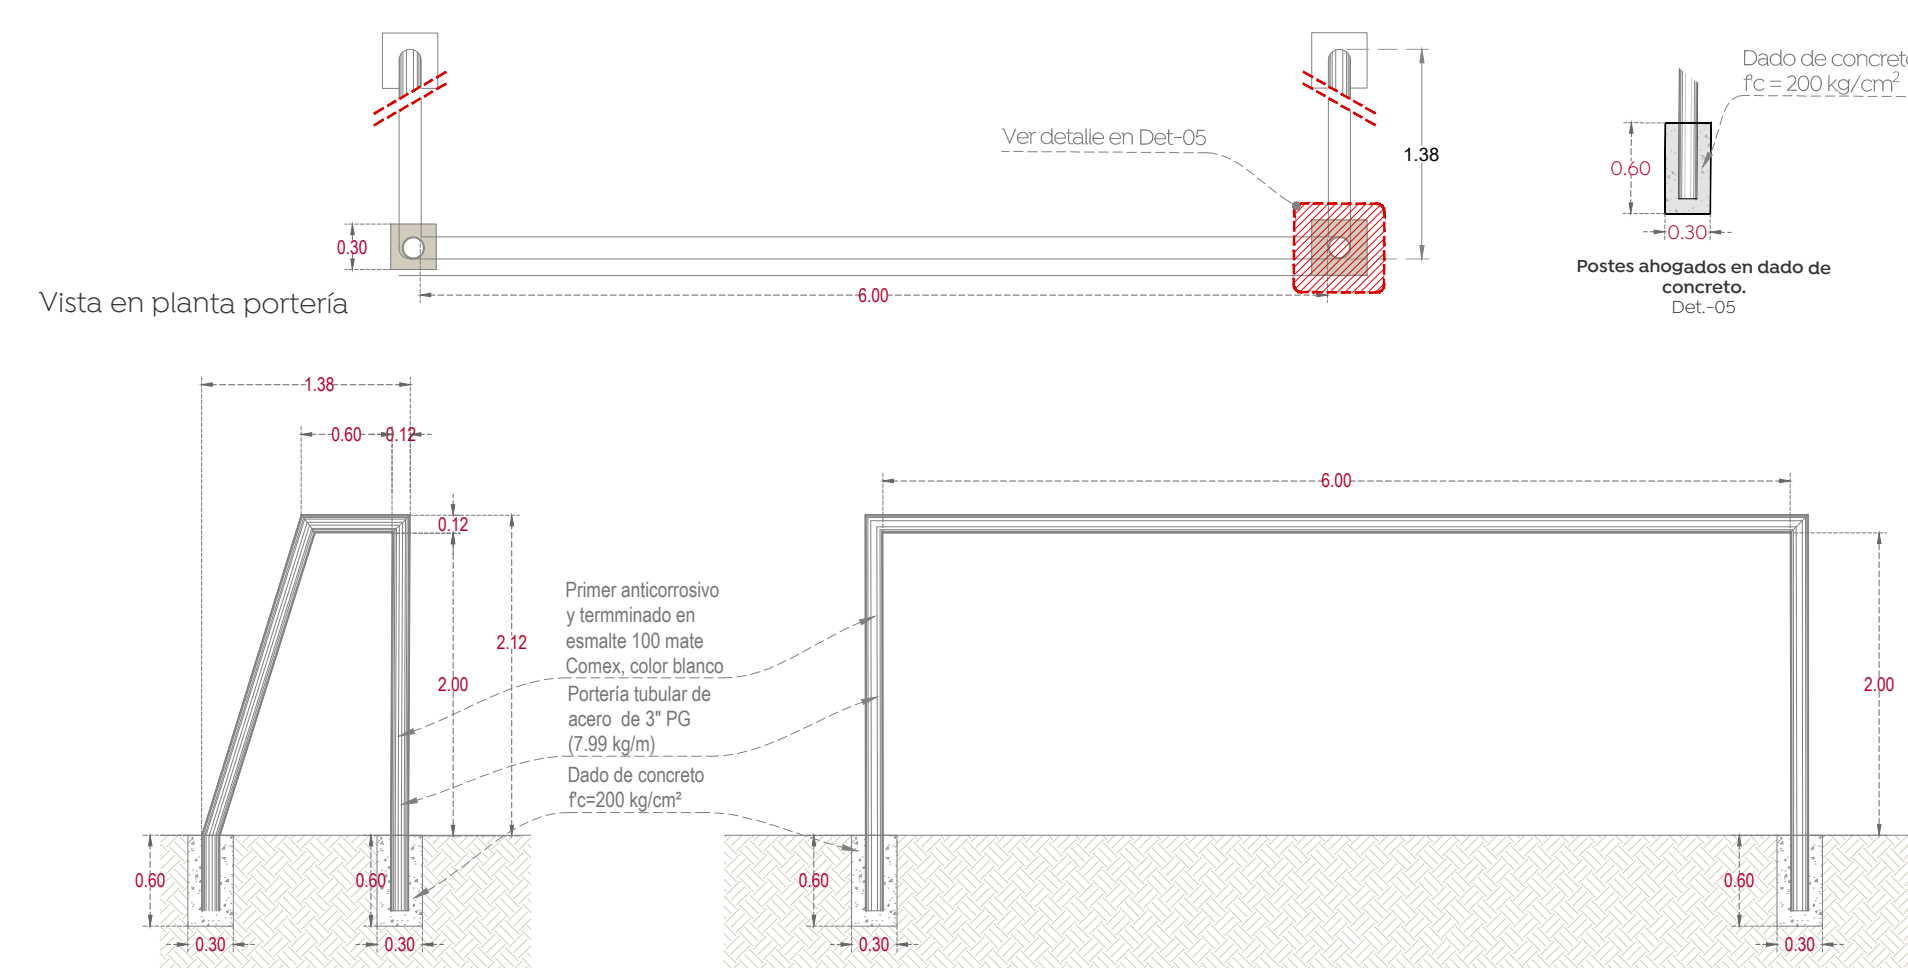


06 Detalles de porteria

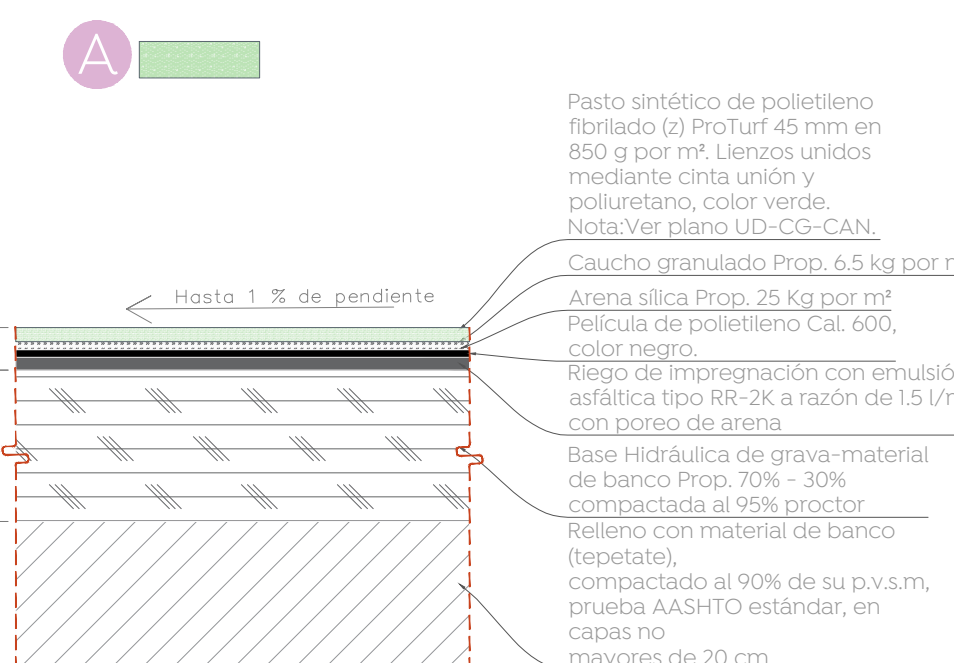

07 Detalles de acabado

Macrolocalización:

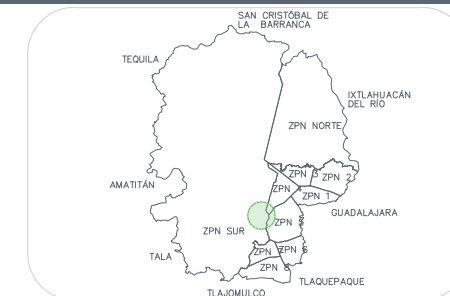

Microlocalización:



Nombre del proyecto:
Rehabilitación de la Unidad Deportiva denominada Miramar II, frente 02, ubicada en Av. las Torres, colonia la Gloria del Colli, Municipio de Zapopan, Jalisco

Contenido del plano:

Planta y detalles de cancha de fútbol 7, Unidad Deportiva Glorias del Colli

No. Contrato:

DOPI-MUN-PP-ID-LP-065-2024

Director de Obras Públicas e Infraestructura:

Ing. Ismael Jáuregui Castañeda

Jefe de la Unidad de Estudios y Proyectos:

Arq. Edwin Aguiar Escatel

Jefe de área:	Responsable del proyecto:
Arq. Angela Jazmin Vargas Olmedo	Arq. Yessica Selene Paul Gallegos

Ubicación:

Avenida, Las Torres, La Gloria del Colli, 45010
Zapopan, Jal.

Norte: Fecha: Septiembre 2024

Norte: Fecha: Septiembre 2024

Escala:	Indicada
Gotas:	Matriz
Colete:	Colete

LID-GC-CAN-01

UD-GC-CAN-01