





Especificación:

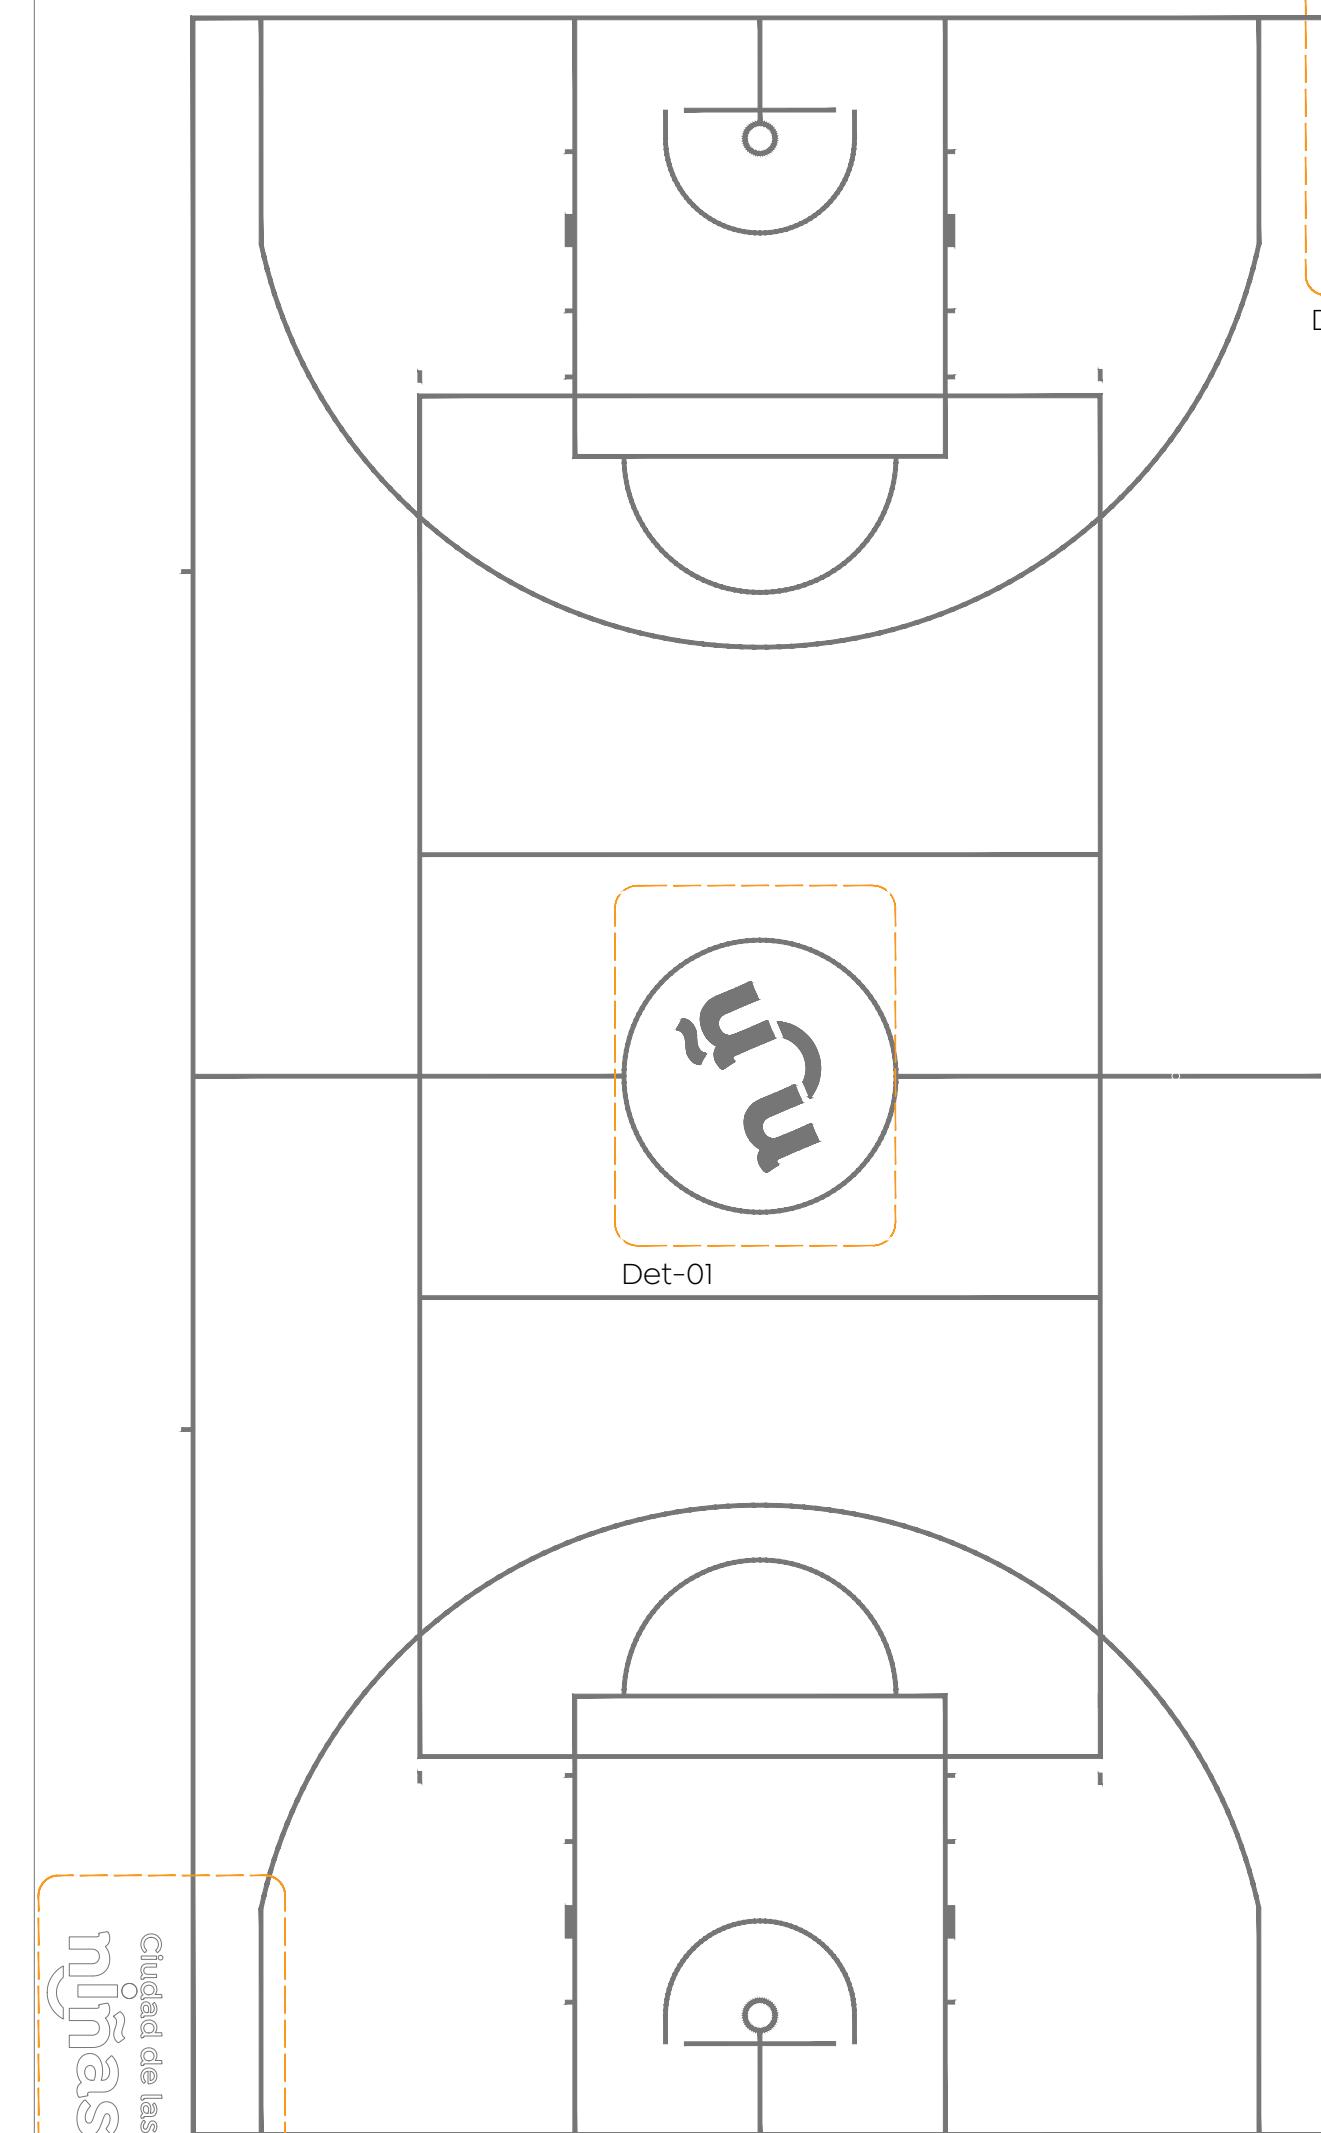

01 Detalle cancha de usos múltiples
Trazo y balizamiento 1:100

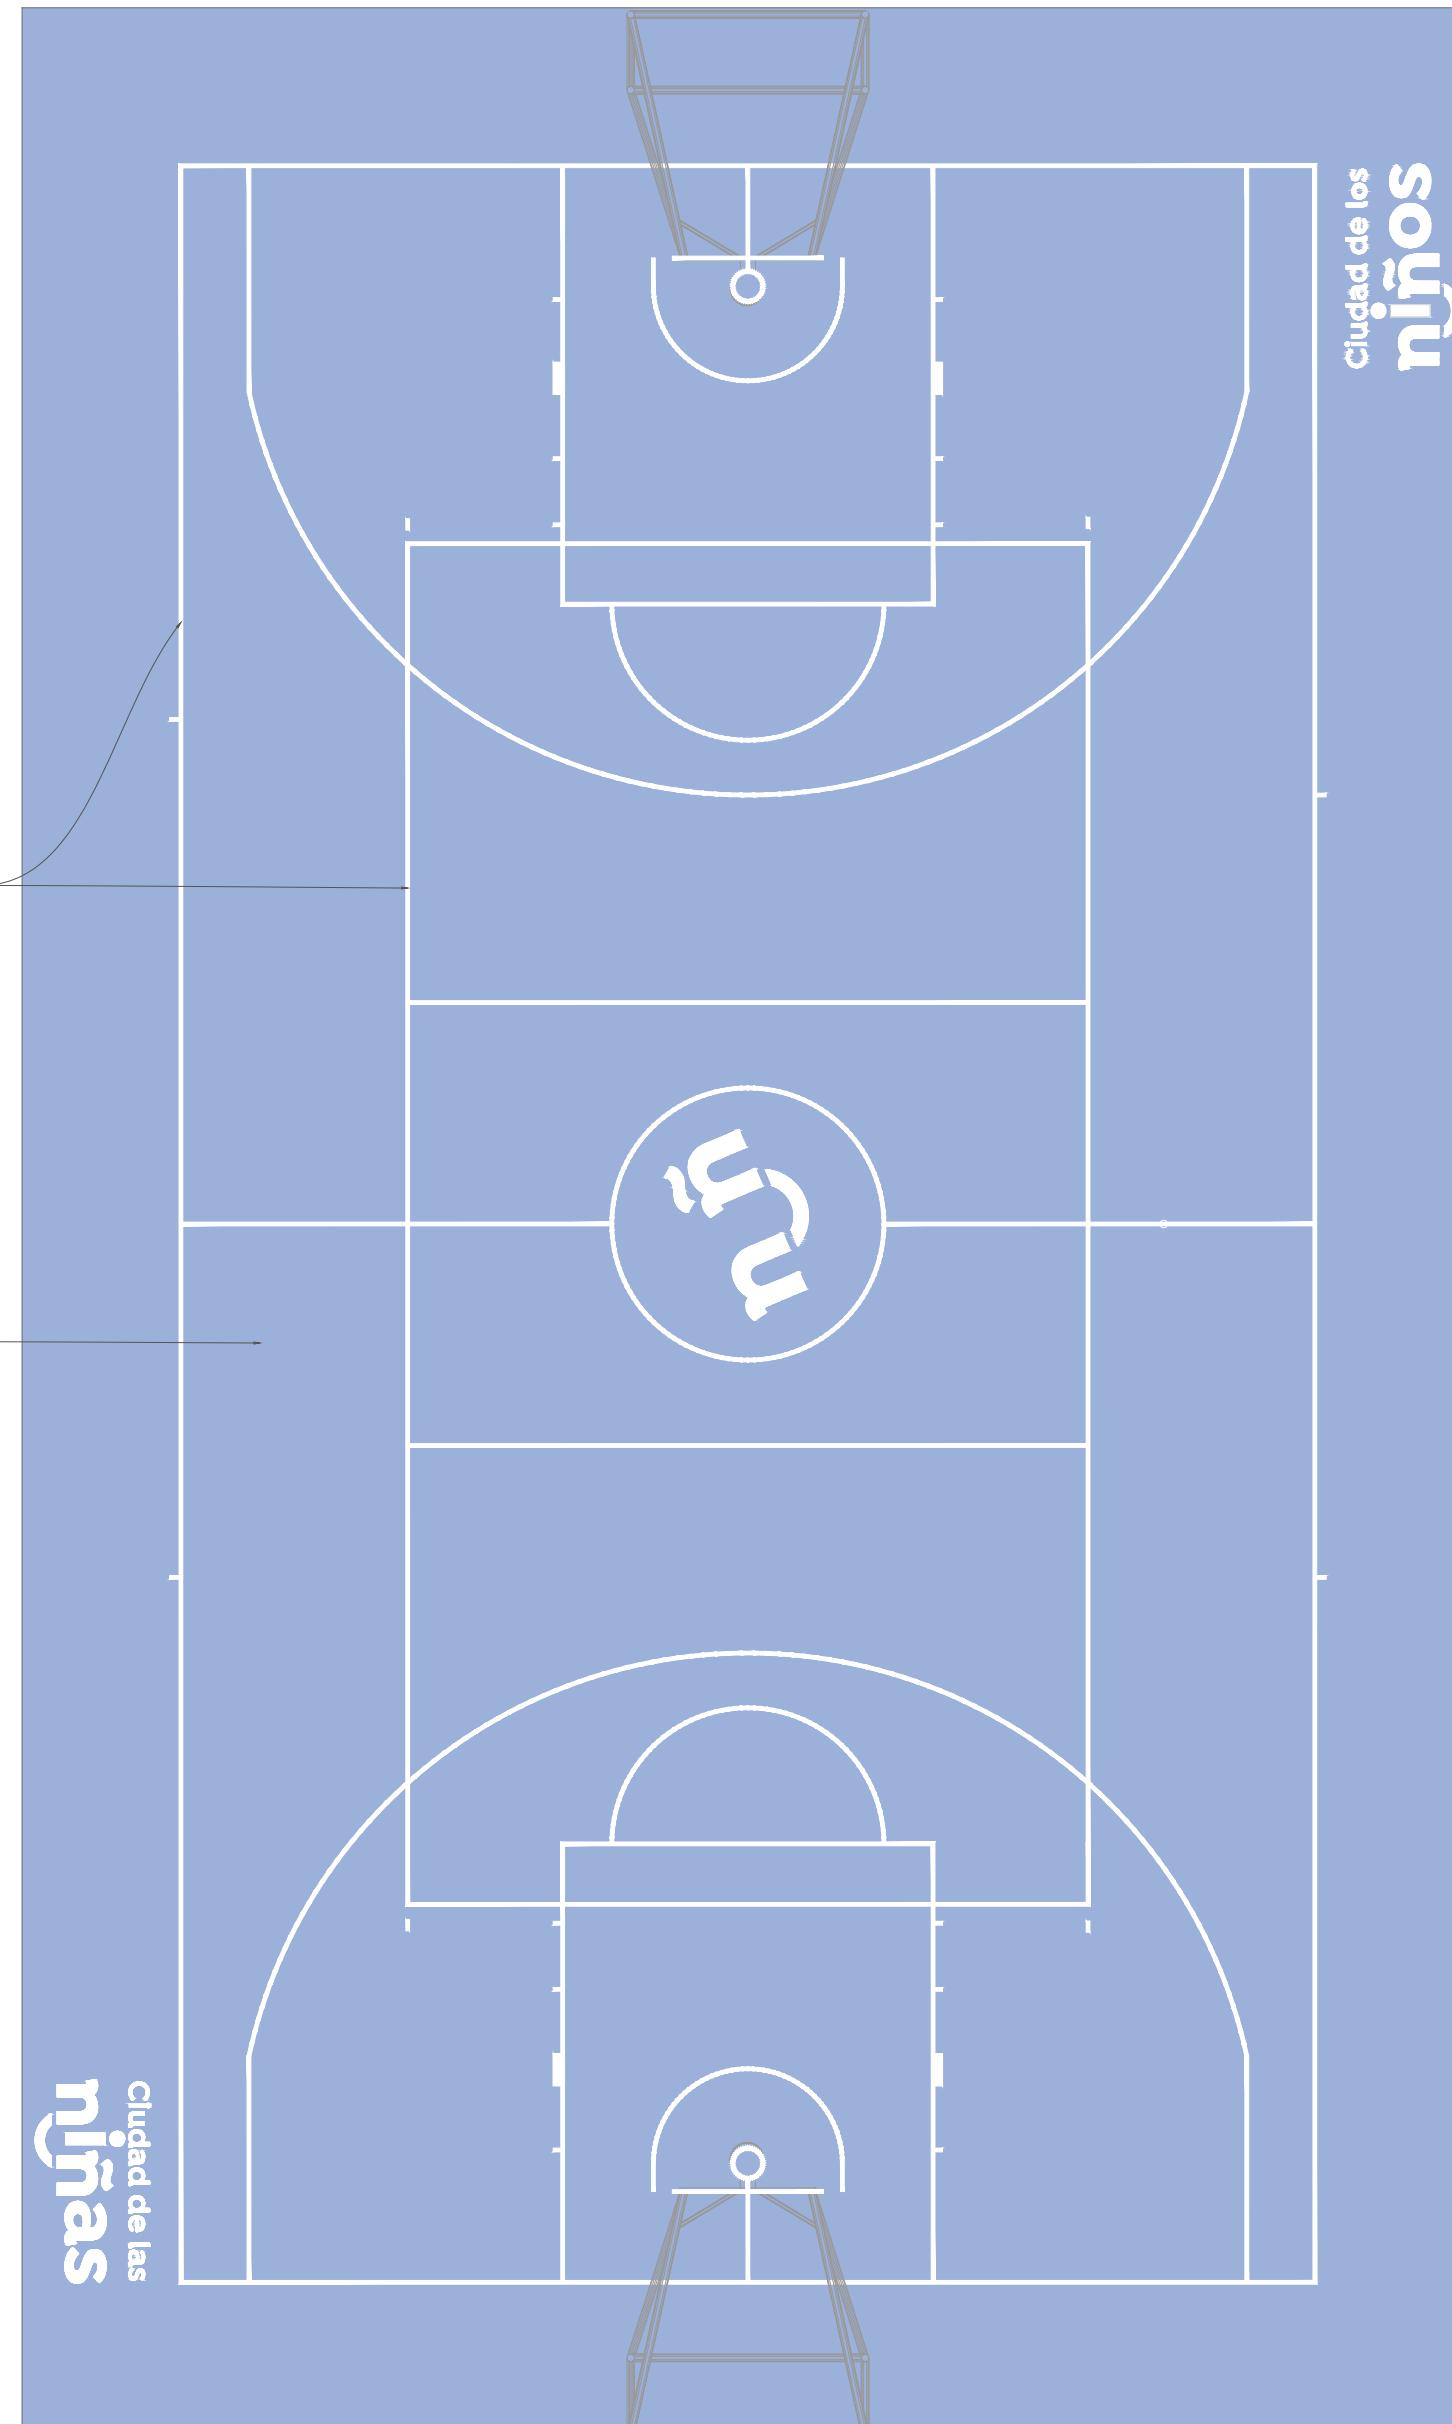


02 Detalle cancha de usos múltiples
Tratamiento en losas 1:100



03 Detalle - 01
Balizamiento 1:25




04 Detalle - 02
Balizamiento ciudad de las niñas 1:20

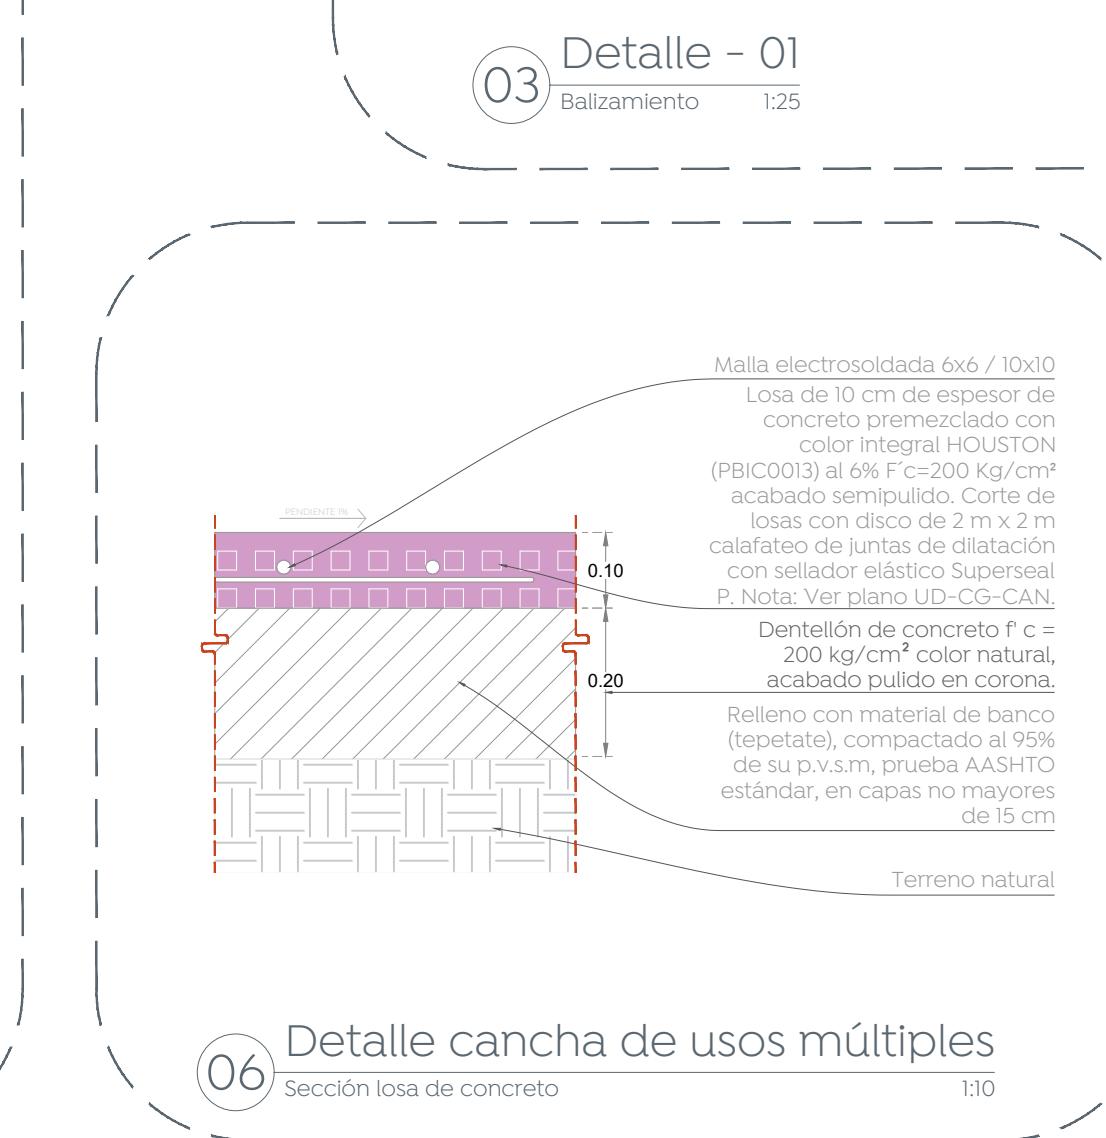

05 Detalle - 03
Balizamiento ciudad de las niñas 1:20



06 Detalle cancha de usos múltiples
sección losa de concreto 1:10

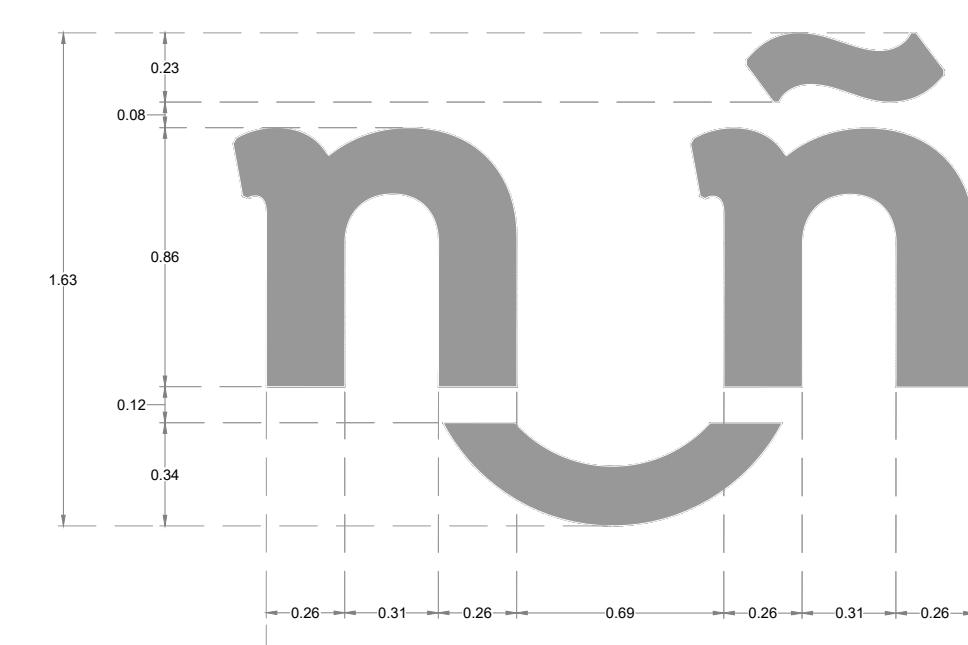

Nombrado del proyecto: de la Unidad Deportiva denominada Miramar II, frente 01, ubicada en Av. las Torres, colonia la Gloría del Colli, Municipio de Zapopan, Jalisco

Contenido del plano:
Planta y detalles de cancha de usos múltiples, Unidad Deportiva Glorias del Colli

No. Contrato:

DOPI-MUN-PP-ID-LP-064-2024

Director de Obras Públicas e Infraestructura:

Ing. Ismael Jáuregui Castañeda

Jefe de la Unidad de Estudios y Proyectos:

Arq. Edwin Aguirre Escatle

Jefe de área:

Arq. Angela Jazmin Vargas Olmedo Arq. Jessica Selene Paul Gallegos

Ubicación:
Avenida, Las Torres, La Gloría del Colli, 45010 Zapopan, Jal.

Norte: Fecha: Julio 2024

Escala: Indicada

Cotas: Metros Clave:

UD-GC-CAN