


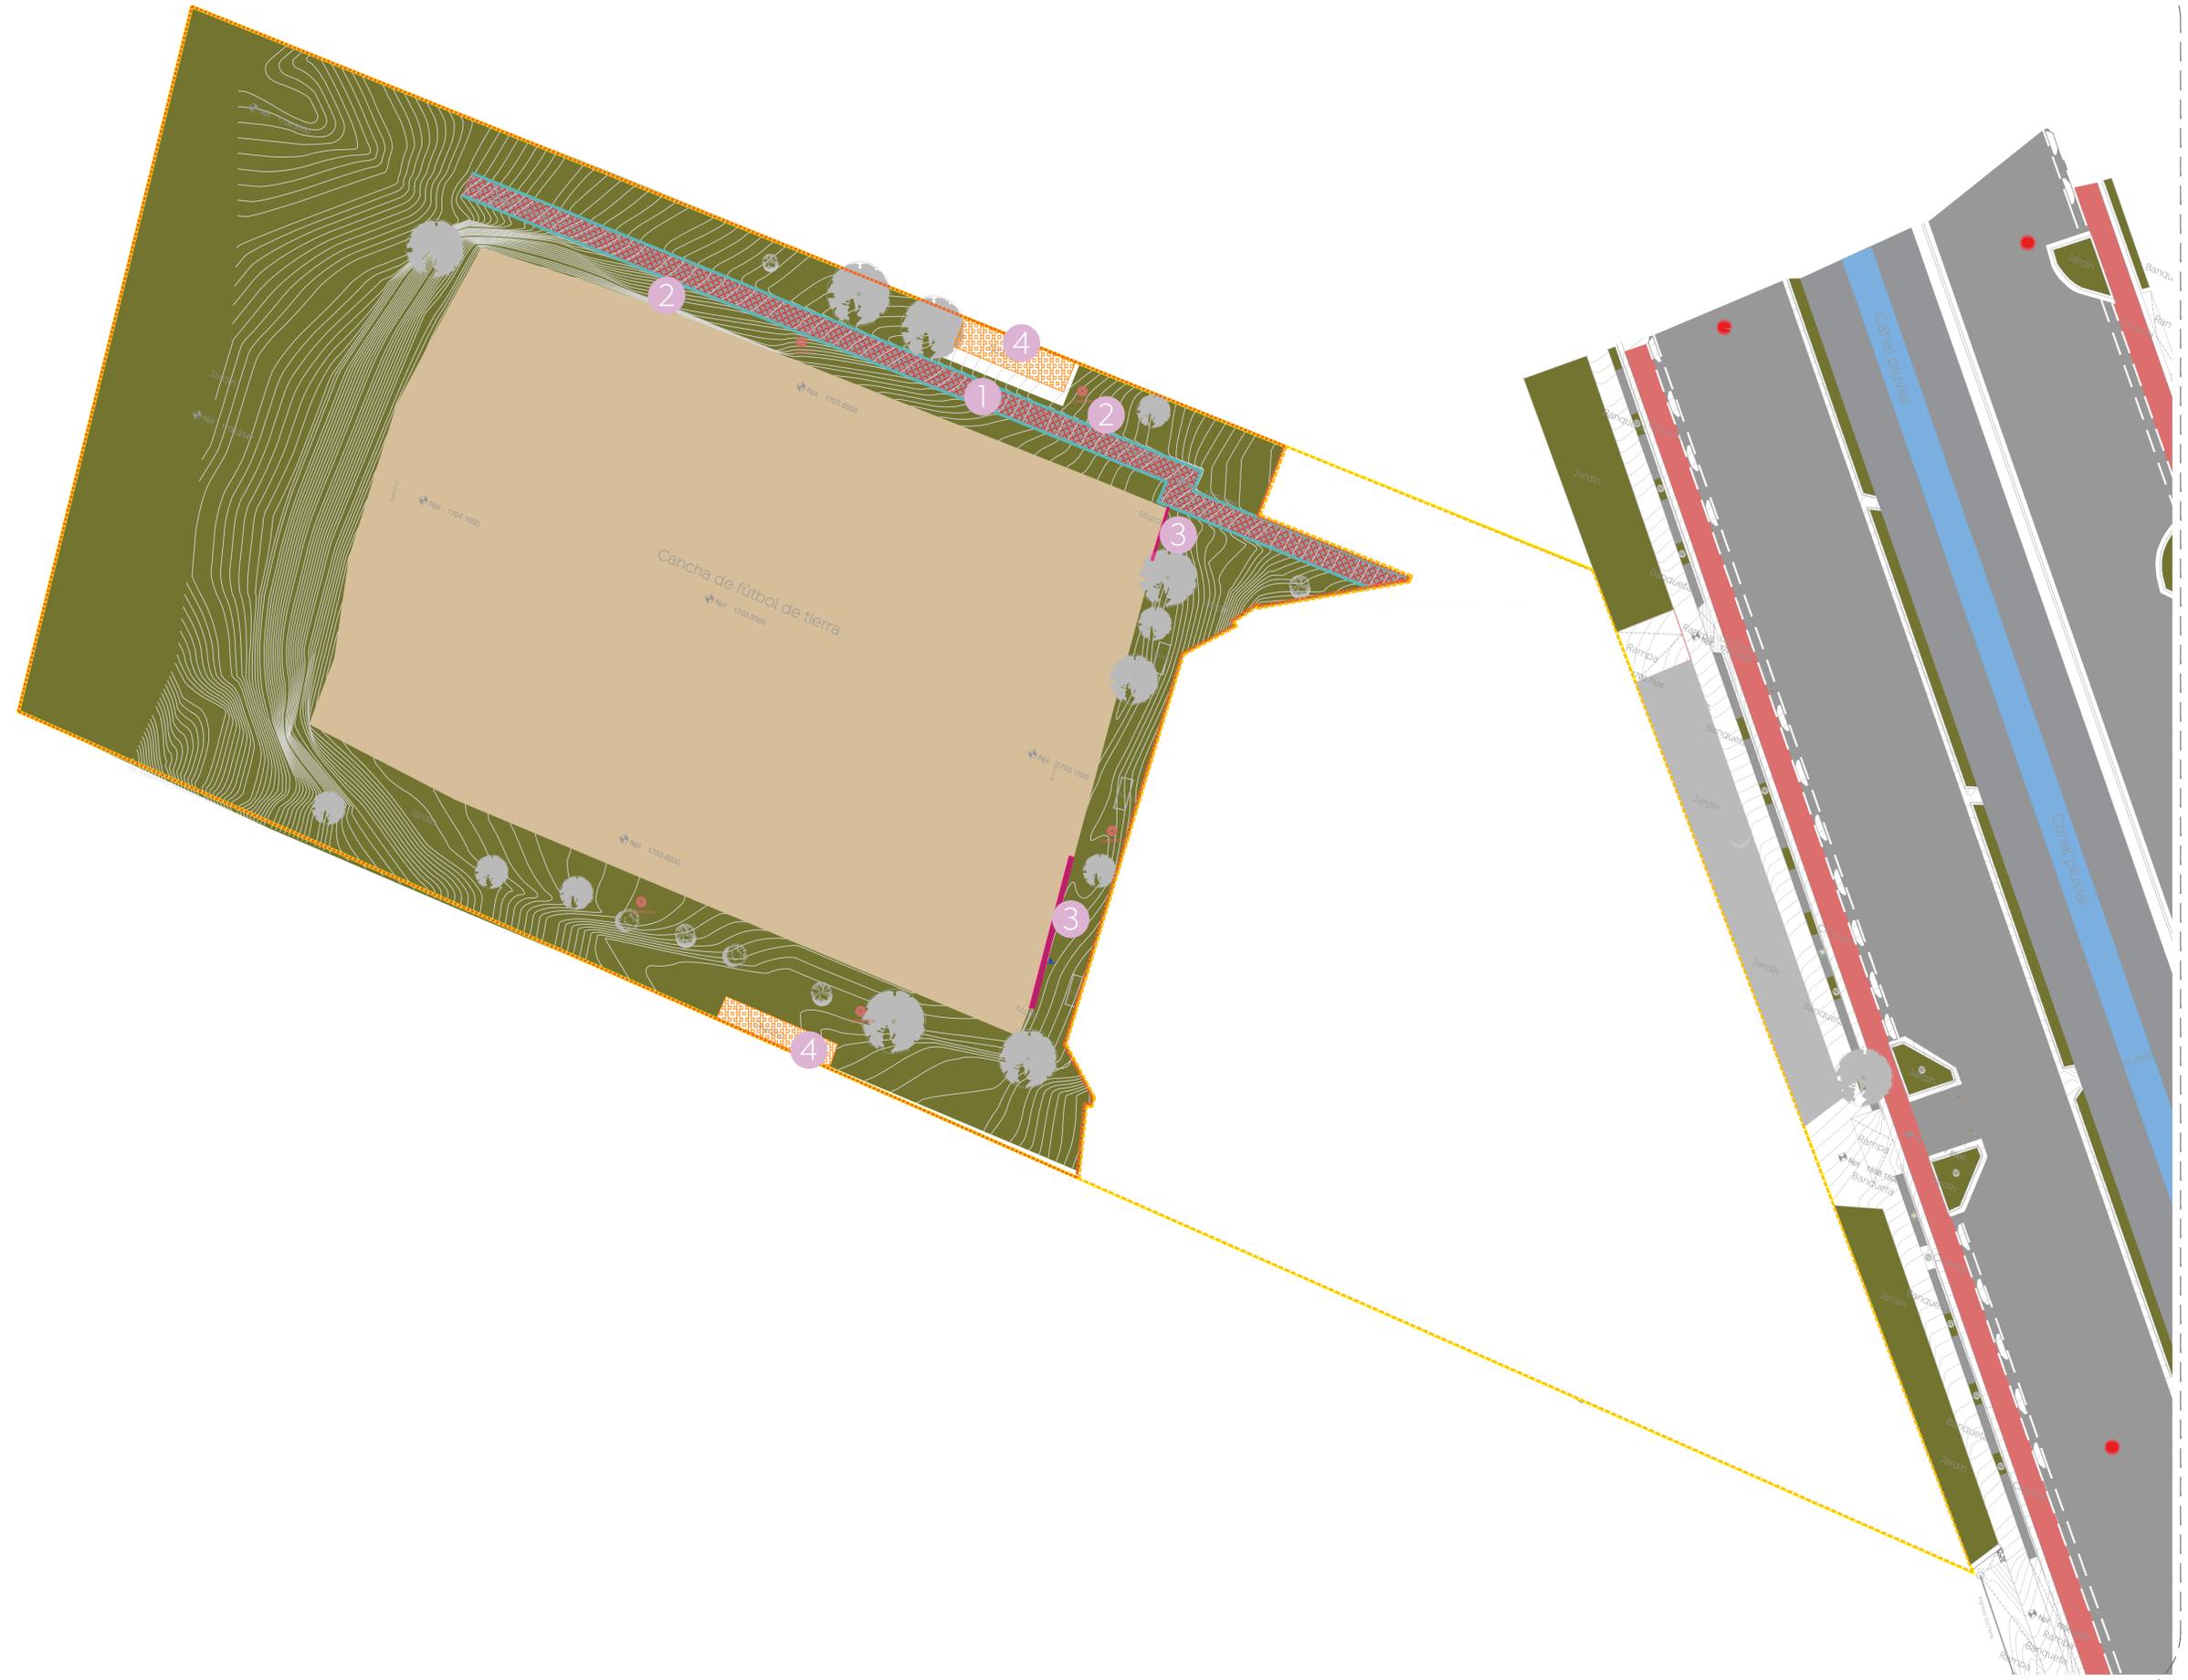

Especificaciones:

Simbología	Descripción	Imagen
1	Losa de concreto de andador de 10 cm de espesor.	
2	Demolición de machuelo de concreto, dimensiones: 12 x 30 x 100 cm	
3	Demolición de muro de block de jalisco de 28x14x11 cm, altura promedio 30 cm.	
4	Demolición de gradas de concreto, dimensiones	

Límite de propiedad
 Frente 1
 Frente 2



Nombre del proyecto:
 Rehabilitación de la Unidad Deportiva denominada Miramar II, ubicada en Av. Las Torres, colonia La Gloria del Colli, Municipio de Zapopan, Jalisco

Contenido del plano:
 Plano de demoliciones

No. Contrato:
 DOPI-MUN-PP-ID-LP-064-2024

Director de Obras Públicas e Infraestructura:
 Ing. Ismael Jáuregui Castañeda

Jefe de la Unidad de Estudios y Proyectos:
 Arq. Edwin Aguilar Escatel

Jefe de área:
 Arq. Angela Jazmin Vargas Olmedo Responsable del proyecto:
 Arq. Yessica Selene Paul Gallegos

Ubicación:
 Avenida, Las Torres, La Gloria del Colli, 45010 Zapopan, Jal.

Norte:
 Fecha: Septiembre 2024
 Escala: Indicada
 Gotas: Metros Clave: UD-GC-DEM

