


Simbología	Mobiliario / Especificación	Imagen
1	Mesa de picnic cuadrada grande Especificaciones: Largo: 1.90 m Ancho: 1.90 m Alto: 1.10 m Mod. AZ-709G	
2	Banca PTR Especificaciones: Largo: 1.50 m Ancho: 0.60 m Alto: 0.95 m Mod. AZ-638F	
3	Banco de abdominales doble Especificaciones: Largo: 1.30 m Ancho: 1.20 m Alto: 0.73 m Mod. AZ-112A	
4	Elíptica Especificaciones: Largo: 1.10 m Ancho: 0.44 m Alto: 1.58 m Mod. AZ-108A	
5	Círculo Cluster calistenia Especificaciones: Largo: 5.03 m Ancho: 3.50 m Alto: 2.68 m Mod. E3-350I	
6	Modulo de graderia sencilla Especificaciones: Largo: 3.10 m Ancho: 2.50 m Alto: 3.00 m Mod: RD-GR03	


02 Tabla de Mobiliario

Mobiliario s/e

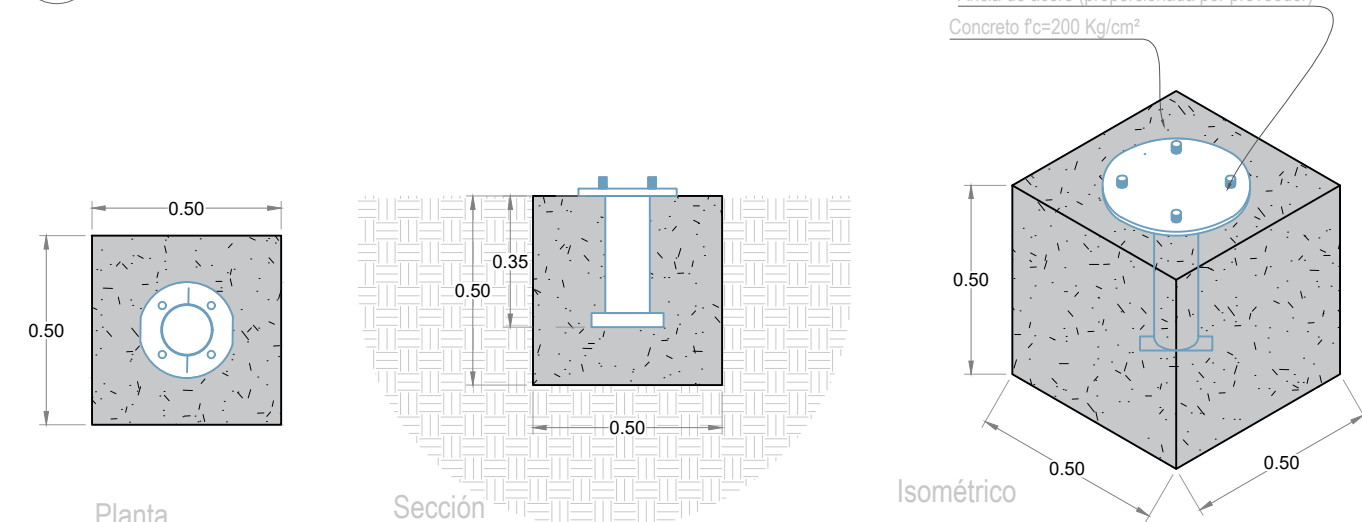

03 Detalle general de anclaje mobiliario

Mobiliario 1:20

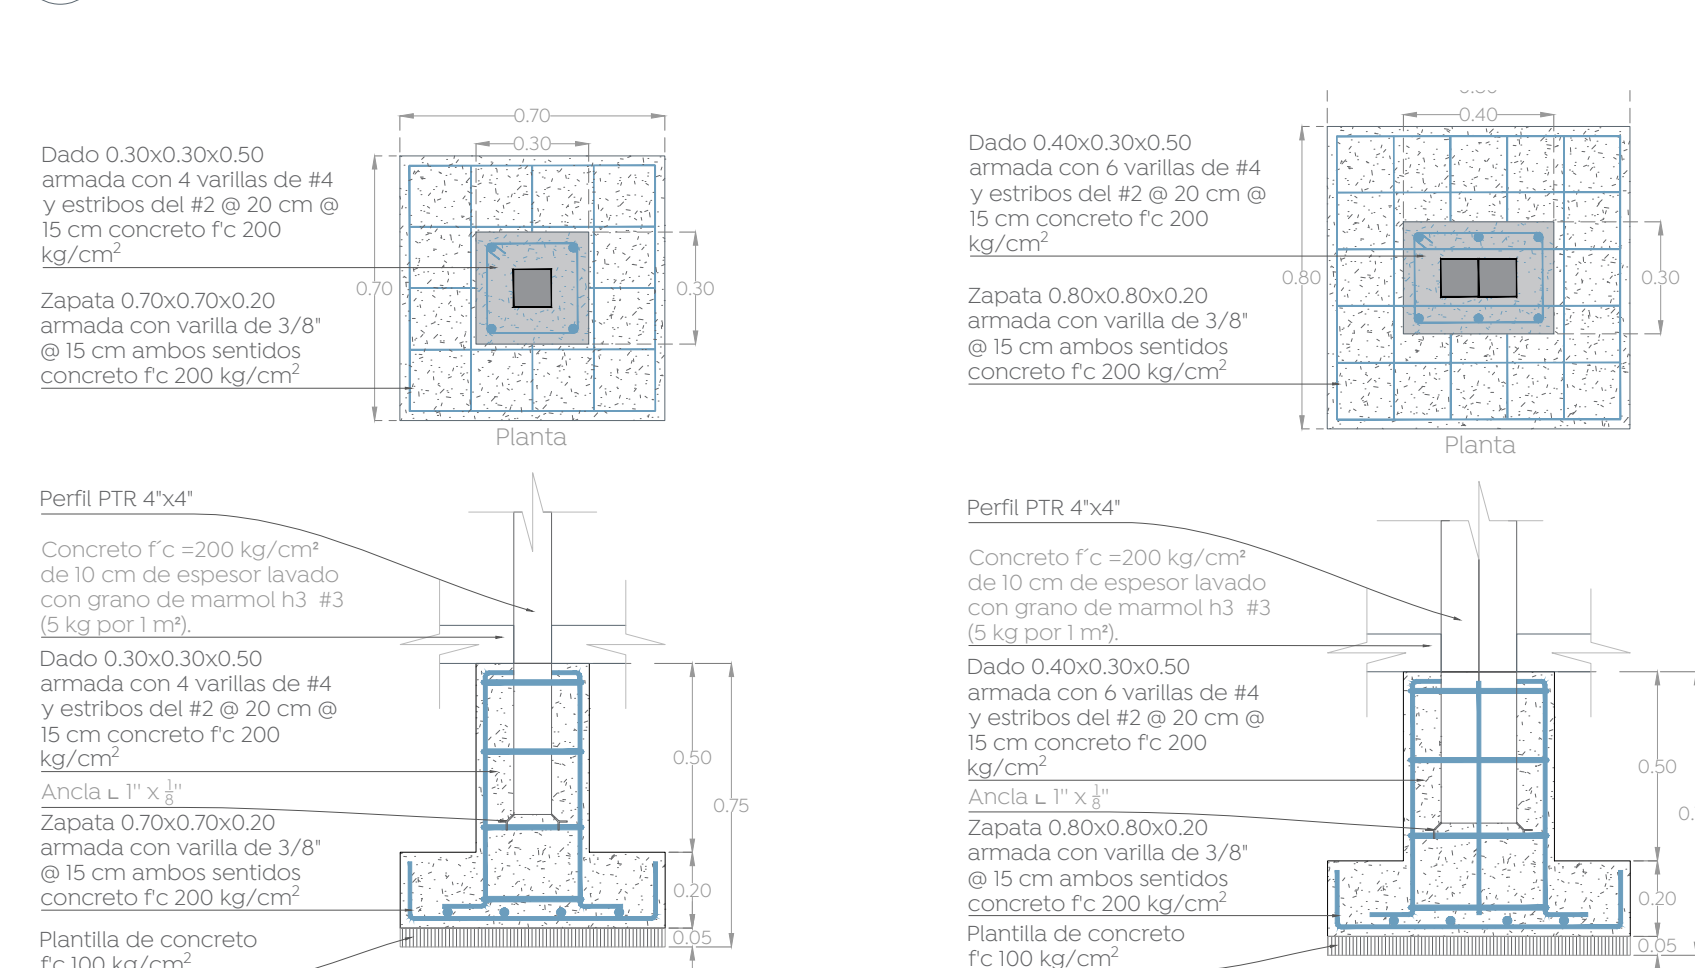

04 Anclaje simple de graderia (AN-01)

Mobiliario 1:20

05 Anclaje doble de graderia (AN-02)

Mobiliario 1:20

06 Detalle graderia


Mobiliario 1:50



01 Planta de Conjunto

Mobiliario 1:150

Macrolocalización:

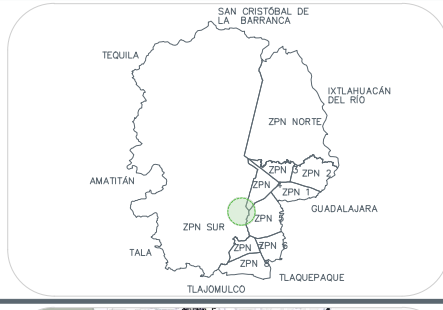

Microlocalización:



Simbología

Fronte 1
Fronte 2

Nombre del proyecto: Rehabilitación de la Unidad Deportiva denominada Miramar II, frente 02, ubicada en Av. las Torres, colonia la Gloria del Colli, Municipio de Zapopan, Jalisco

Contenido del plano:

Planta, especificación y detalle de mobiliario, Unidad Deportiva Gloria del Colli

No. Contrato:

DOPI-MUN-PP-ID-LP-065-2024

Director de Obras Públicas e Infraestructura:

Ing. Ismael Jáuregui Castañeda

Jefe de la Unidad de Estudios y Proyectos:

Arq. Edwin Aguilar Escatrel

Jefe de área:

Arq. Angela Jazmin Vargas Olmedo

Responsable del proyecto:

Arq. Yessica Selene Paul Gallegos

Ubicación:

Avenida, Las Torres, La Gloria del Colli, 45010 Zapopan, Jal.

Norte:

Fecha: Septiembre 2024

Escala: Indicada

Cotas: Metros Clave:

UD-GC-MOB