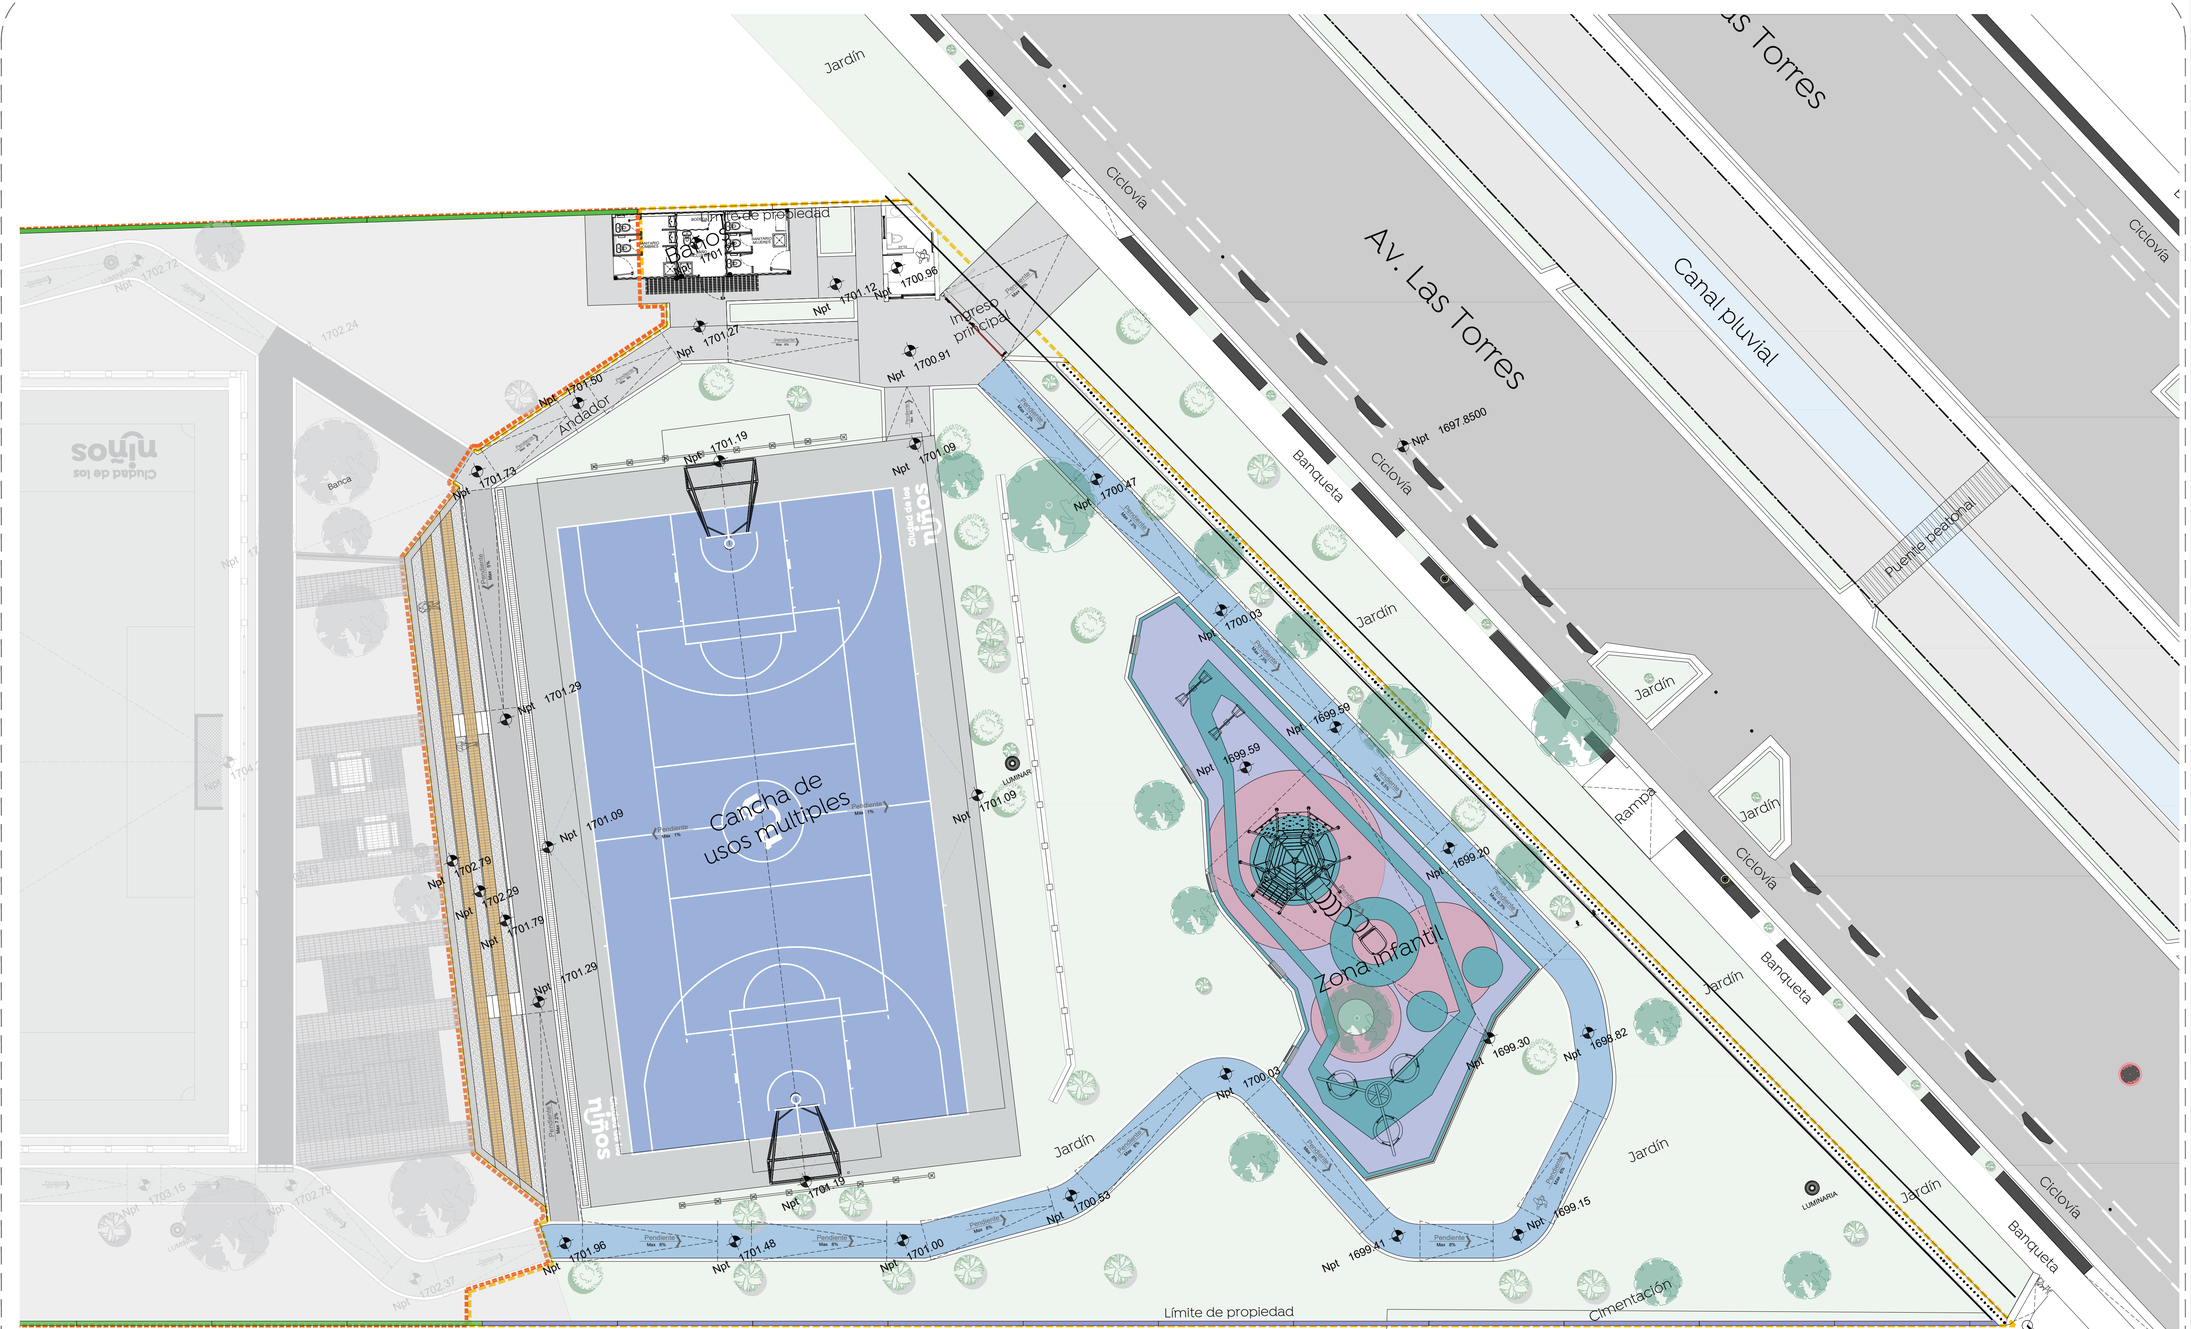

01 Planta de ubicación de muros perimetrales
Muros perimetrales 1:125

Gobierno de Zapopan

Ciudad de las niñas y niños

Obras Públicas e Infraestructura
Gestión Integral de la Ciudad

Macrolocalización:

Microlocalización:

Simbología

- Frente 1
- Frente 2

Tipologías de muro

- Muro perimetral Frente 1
- Muro perimetral Frente 2

Nombre del proyecto:
Rehabilitación de la Unidad Deportiva denominada Miramar II, **frente 01**, ubicada en Av. las Torres, colonia la Gloria del Colli, Municipio de Zapopan, Jalisco

Contenido del plano:
Planta de ubicación de muros perimetrales frente I, Unidad Deportiva Glorias del Colli

No. Contrato:
DOPI-MUN-PP-ID-LP-064-2024

Director de Obras Públicas e Infraestructura:
Ing. Ismael Jáuregui Castañeda

Jefe de la Unidad de Estudios y Proyectos:
Arq. Edwin Aguiar Escatel

Jefe de área:
Arq. Angela Jazmin Vargas Olmedo

Responsable del proyecto:
Arq. Yessica Selene Paul Gallegos

Ubicación:
Avenida, Las Torres, La Gloria del Colli, 45010 Zapopan, Jal.

Norte:

Fecha: Septiembre 2024
Escala: 1:125
Cotas: Metros
Clave: UD-GC-MP-01