




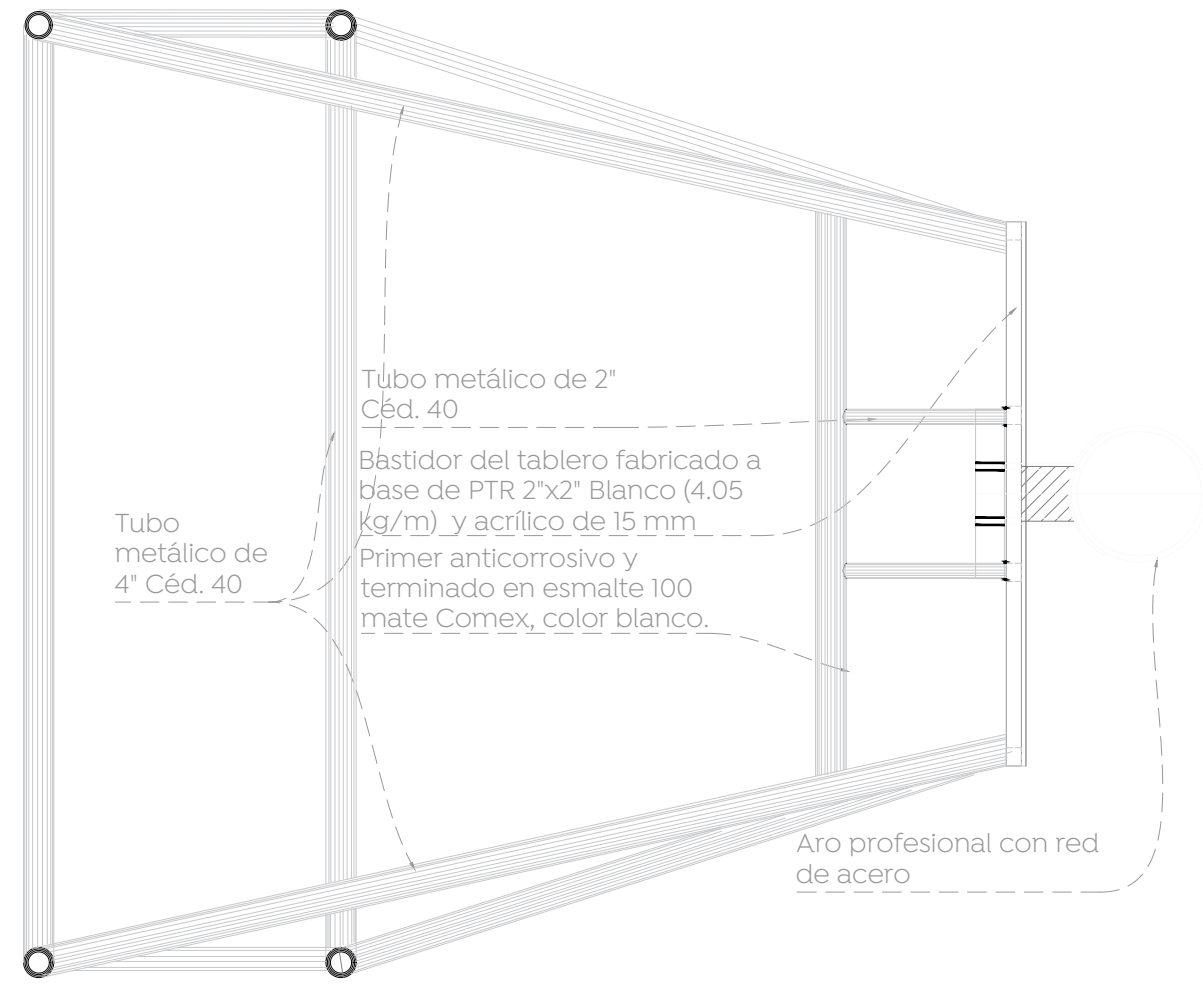

Planta de portería, tablero y aro

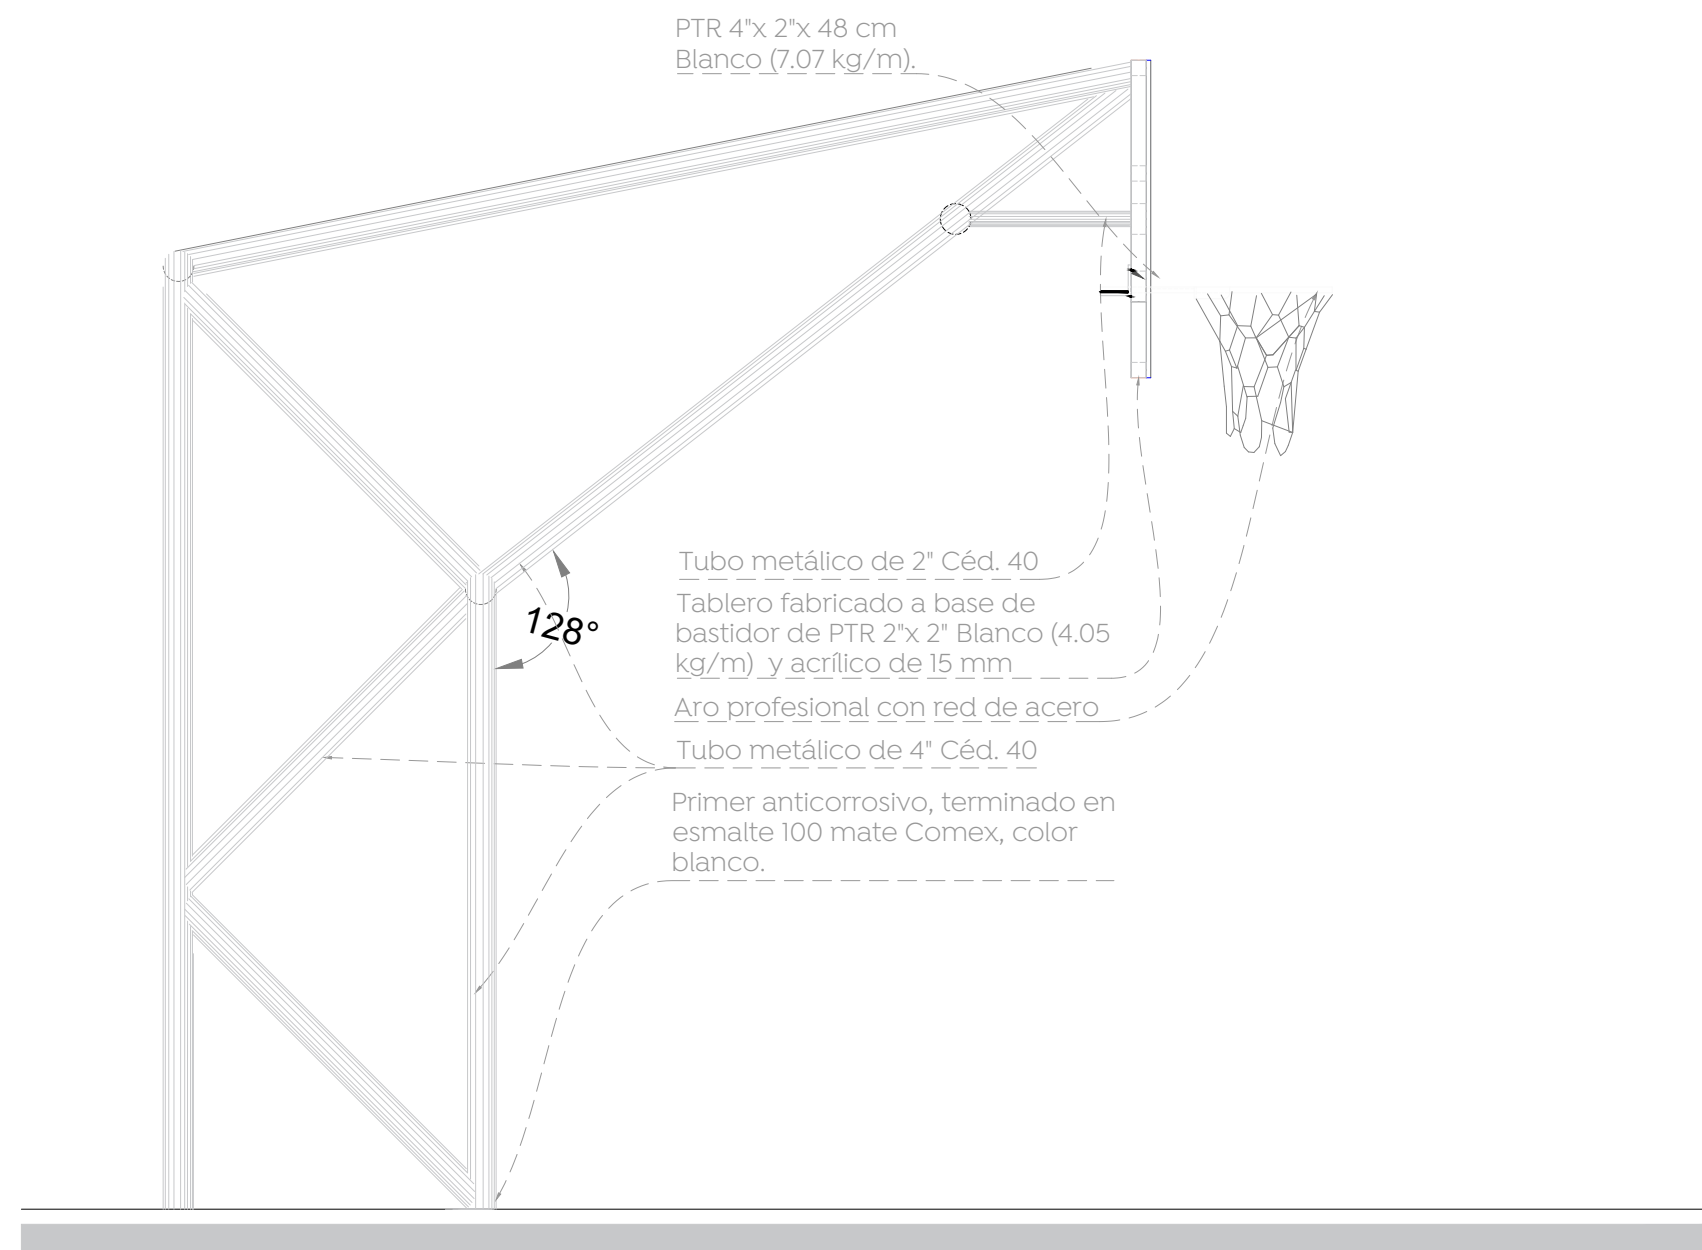


Alzado lateral de portería, tablero y aro

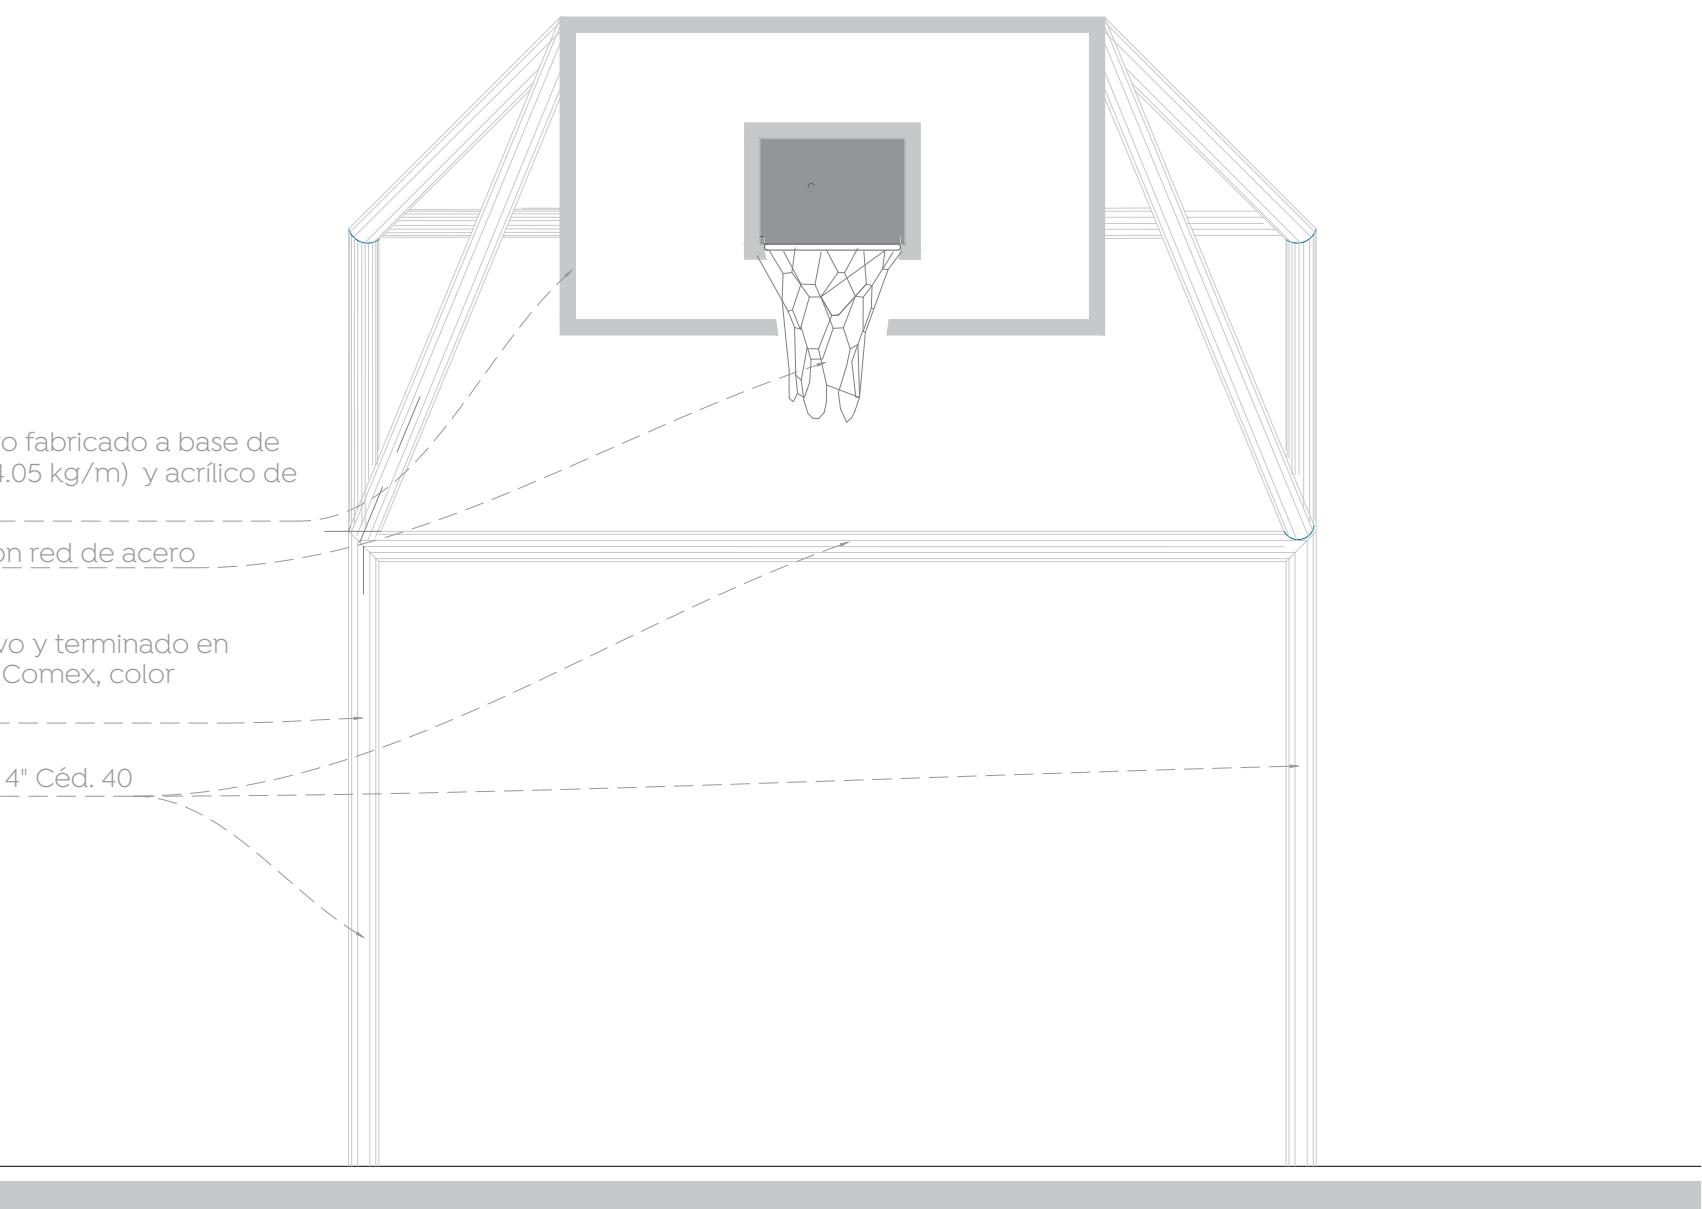


Alzado frontal de portería, tablero y aro


01 Detalle de portería
Detalles estructurales portería de usos múltiples 1:25

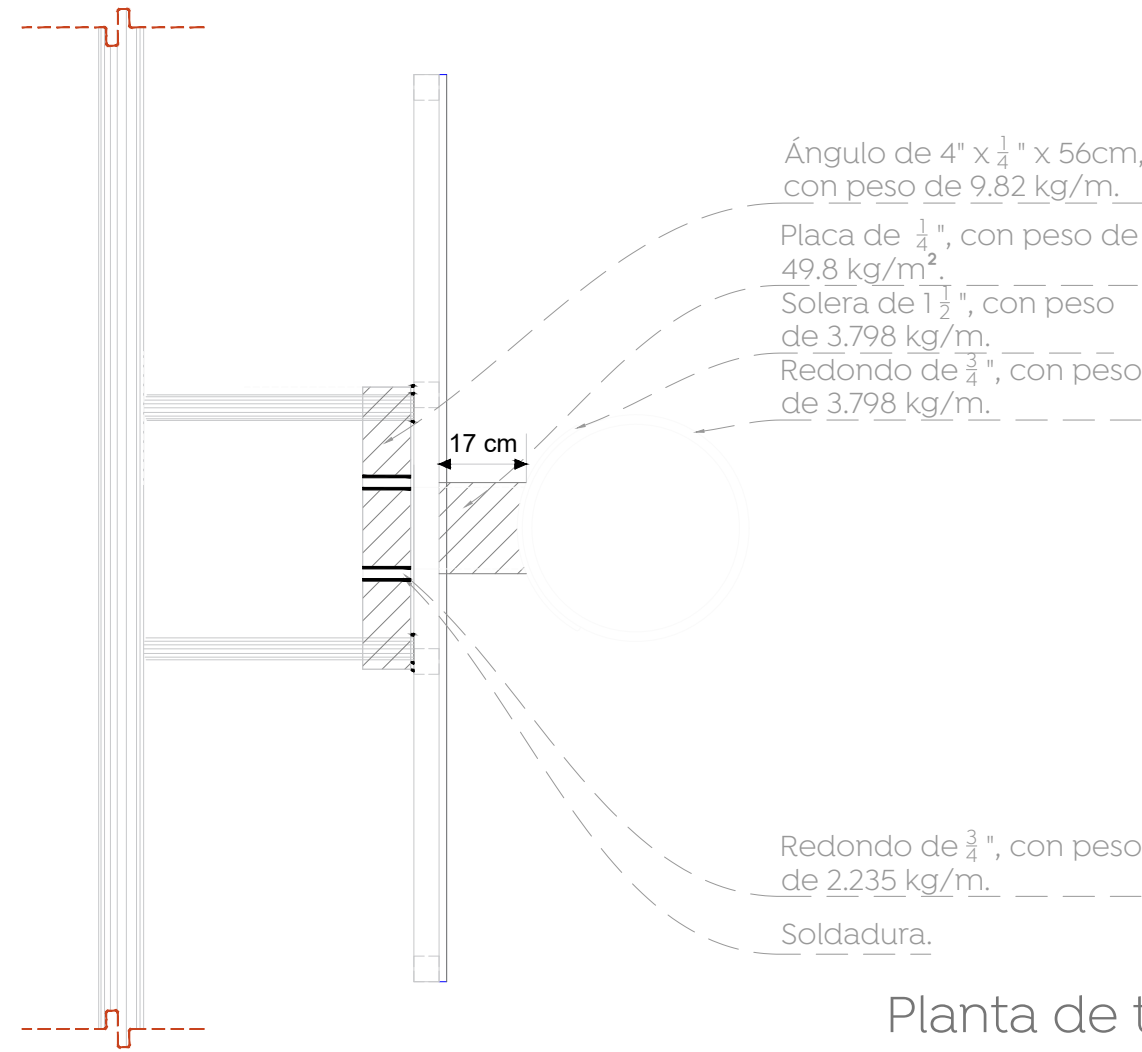

Planta de tablero

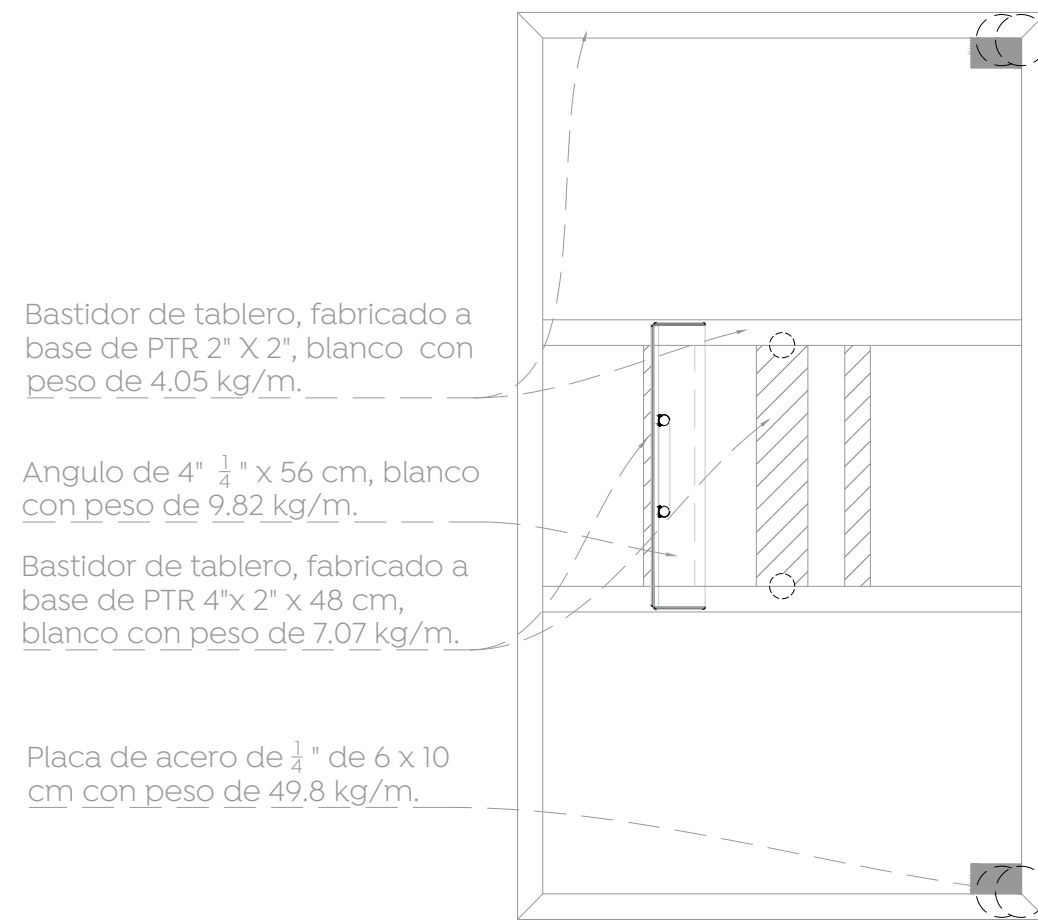


Planta de vista
Posterior del tablero

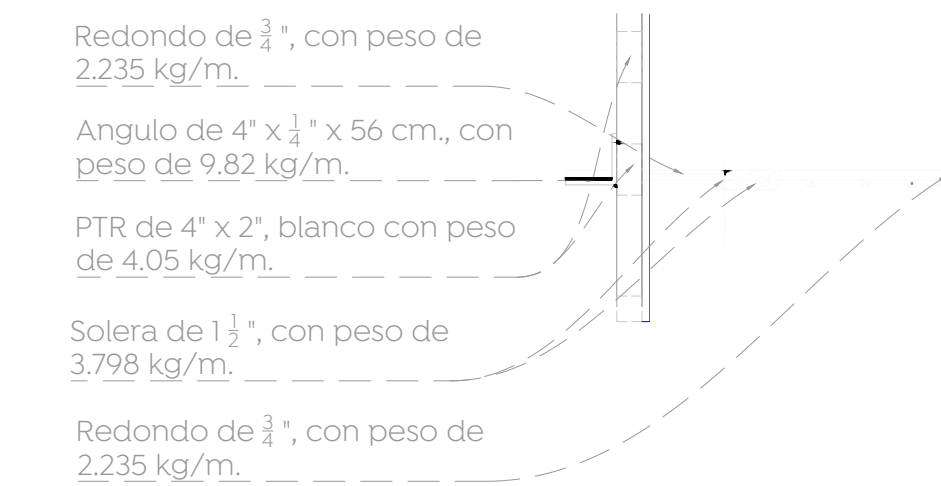


Sección transversal
del aro


02 Detalle de tablero
Detalles estructurales de tablero de portería 1:15

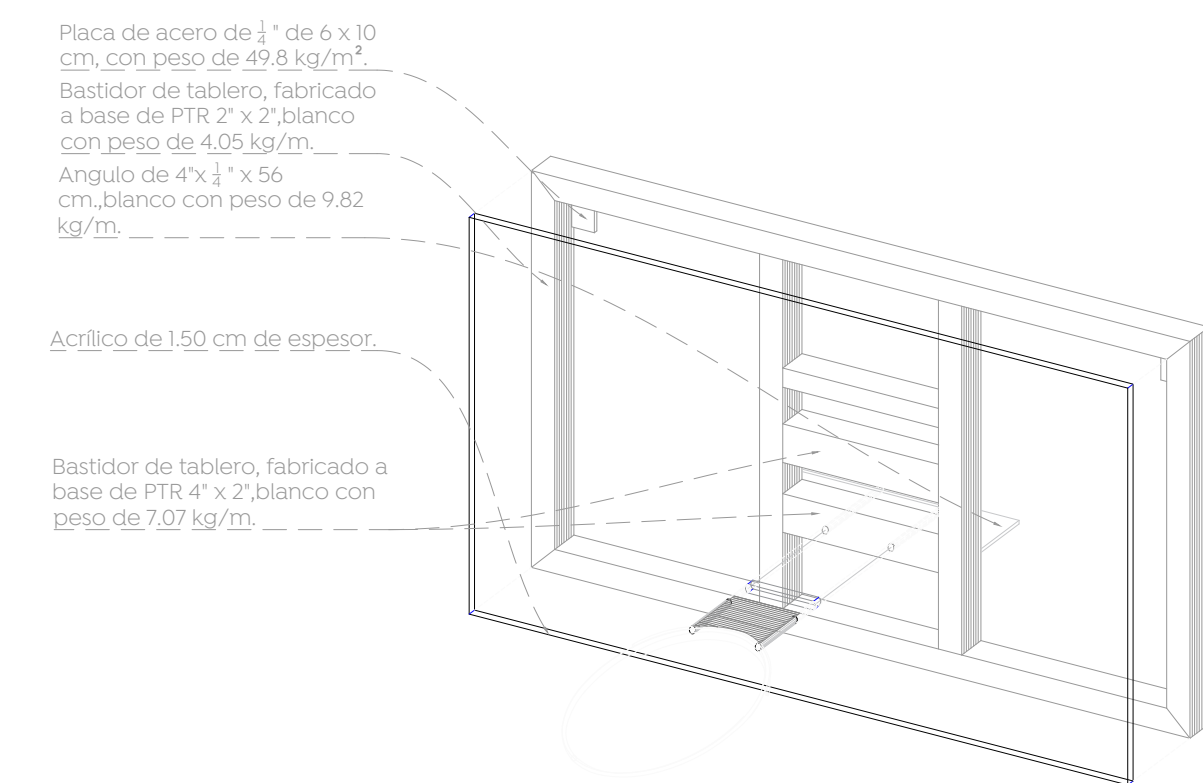


03 Isométrico frontal de tablero
Detalle estructural de tablero de portería 1:20

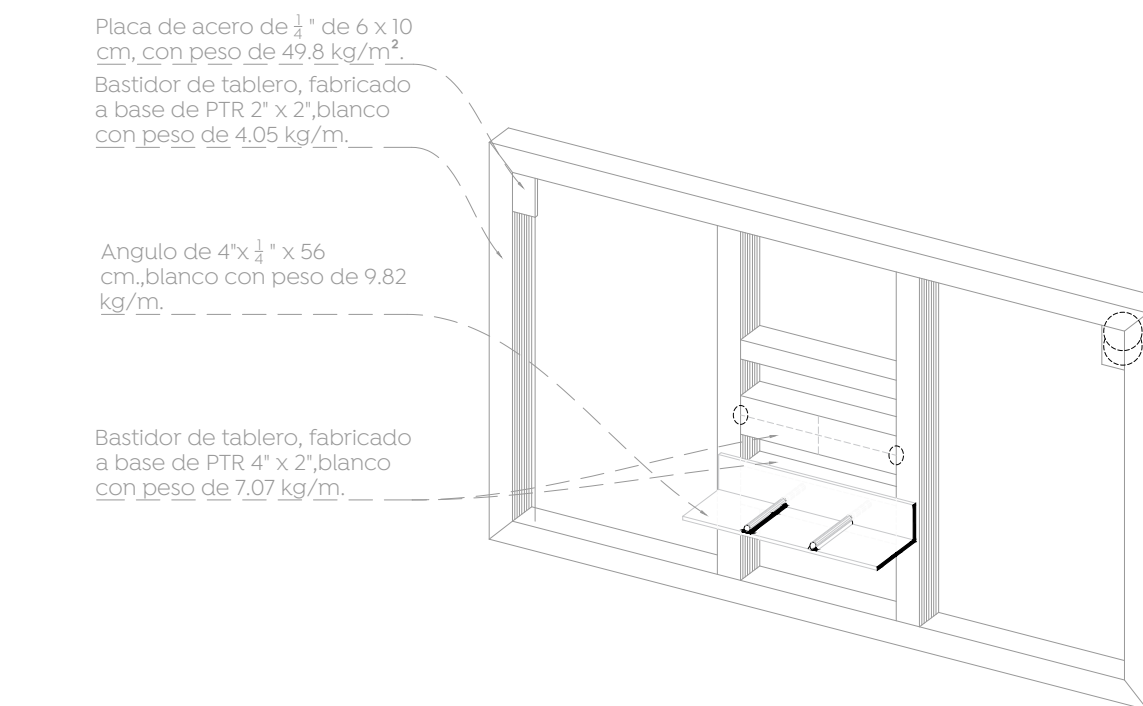

04 Isométrico posterior de tablero
Detalle estructural de tablero de portería 1:20

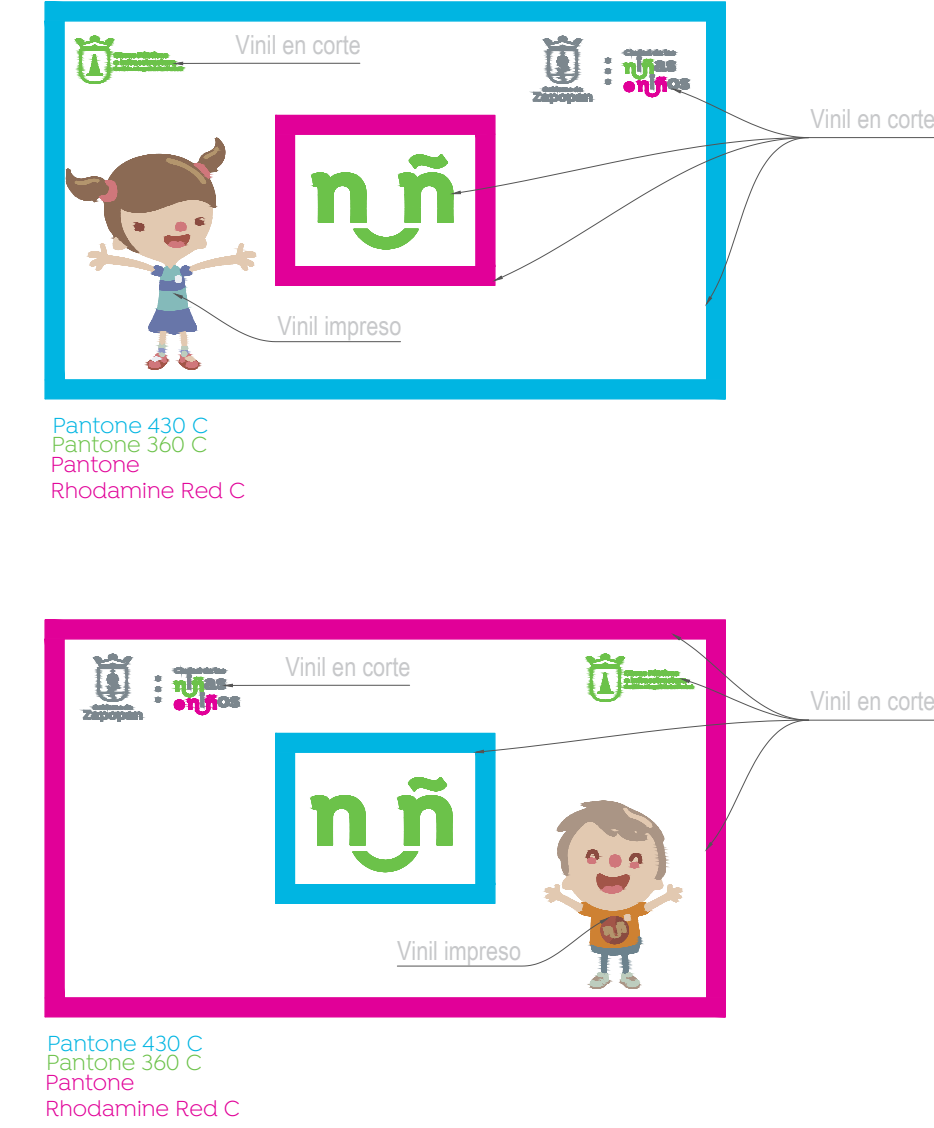

05 Detalle de vinil
Vinil de tablero 1:20

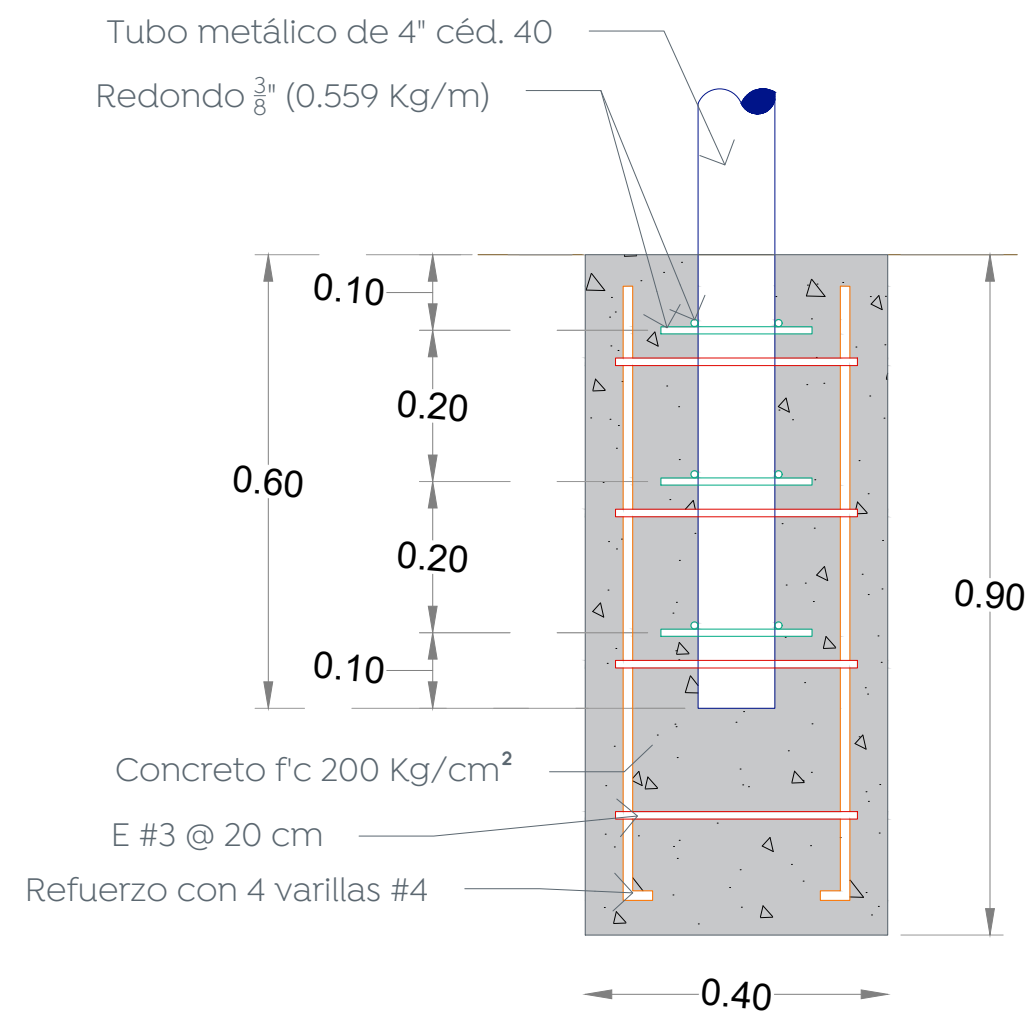

06 Detalle de cimentación
Detalle de cimentación de portería 1:10