




Simbología
 Frente 1
 Frente 2

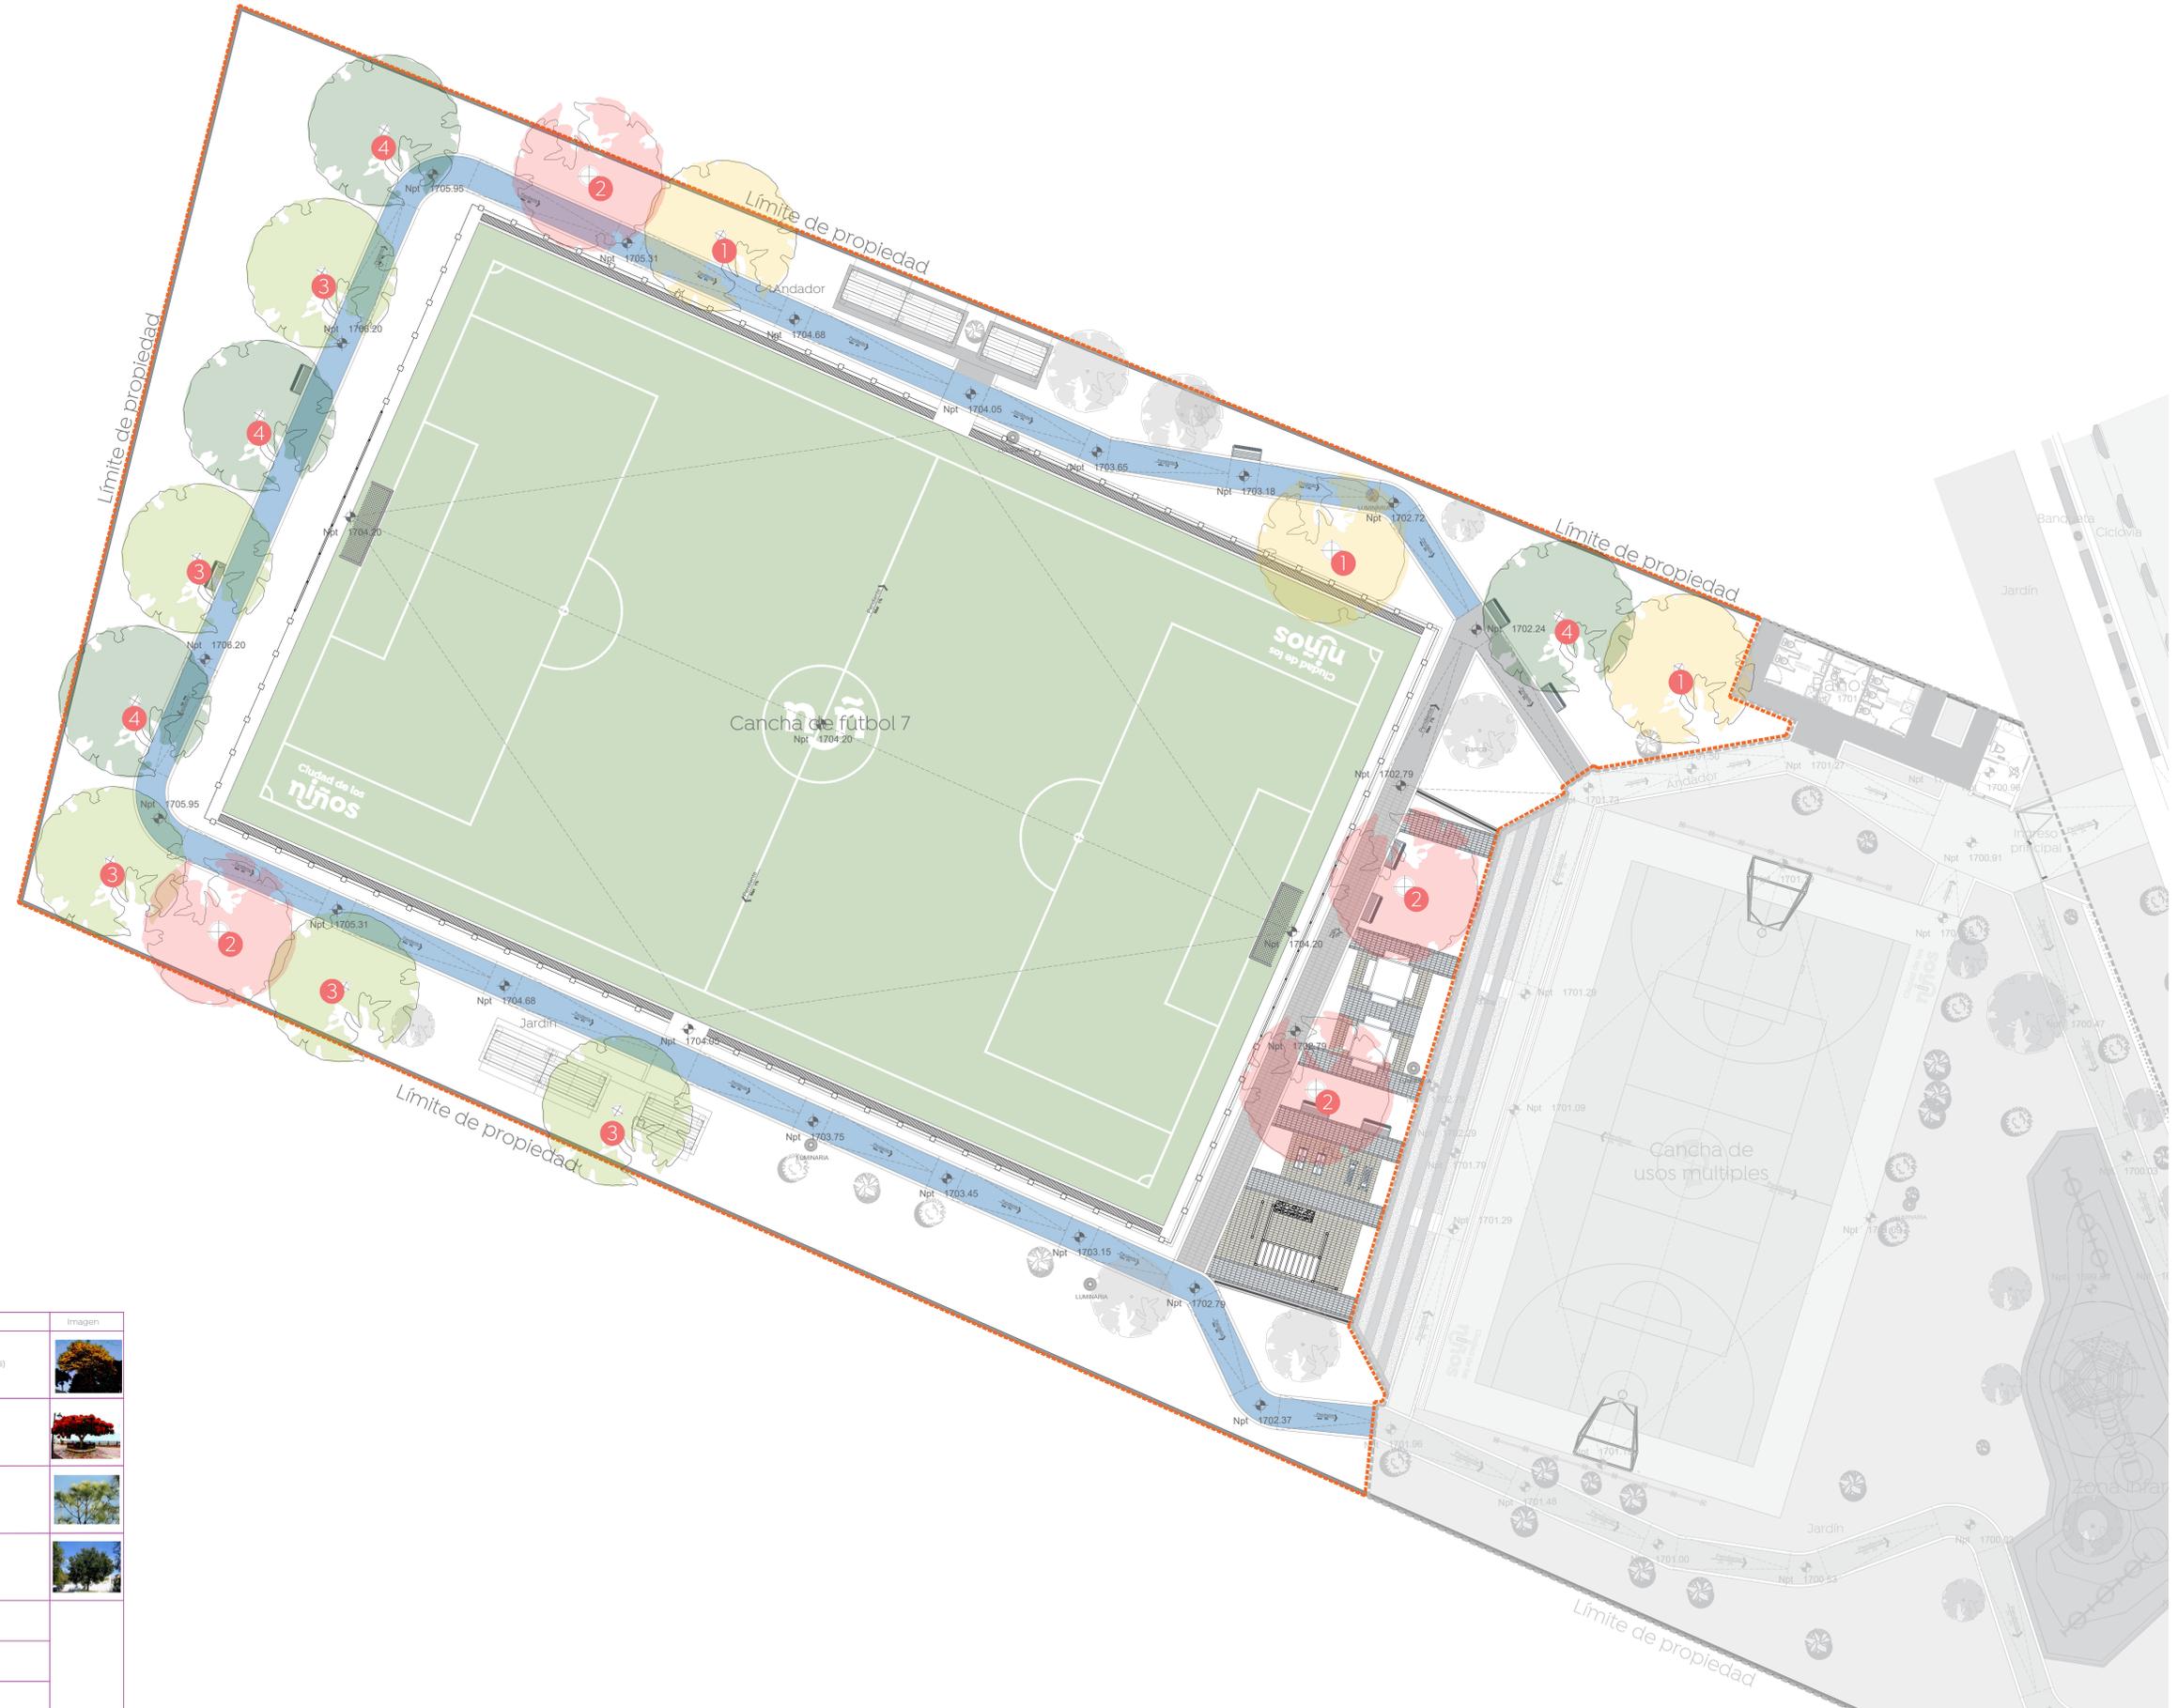

Simbología	Especificación	Imagen
1	Primavera (Tabebuia donnell-smithii) Altura Min. 2 m	
3	3 Piezas	
2	Tabachin rojo (Delonix Regia) Altura Min. 2 m	
4	4 Piezas	
3	Pino (Pinus Jalficana) Altura Min. 2 m	
5	5 Piezas	
4	Roble enano (Quercus lusitanica) Altura Min. 2 m	
4	4 Piezas	
	Árbol existente 30-35 cm de diámetro	
	Árbol existente 30-35 cm de diámetro	
	Árbol existente 40-150 cm de diámetro	

Nombre del proyecto:
 Rehabilitación de la Unidad Deportiva denominada Miramar II, frente 02, ubicada en Av. las Torres, colonia la Gloria del Colli, Municipio de Zapopan, Jalisco

Contenido del plano:
 Propuesta de arbolado, Unidad Deportiva Gloria del Colli

No. Contrato:
 DOPI-MUN-PP-ID-LP-065-2024

Director de Obras Públicas e Infraestructura:
 Ing. Ismael Jáuregui Castañeda

Jefe de la Unidad de Estudios y Proyectos:
 Arq. Edwin Aguilar Escatel

Jefe de área:
 Arq. Angela Jazmin Vargas Olmedo

Responsable del proyecto:
 Arq. Yessica Selene Paul Gallegos

Ubicación:
 Avenida, Las Torres, La Gloria del Colli, 45010 Zapopan, Jal.

Fecha: Septiembre 2024
 Escala: 1:125
 Gotas: Metros Clave: UD-GC-VEG-02