
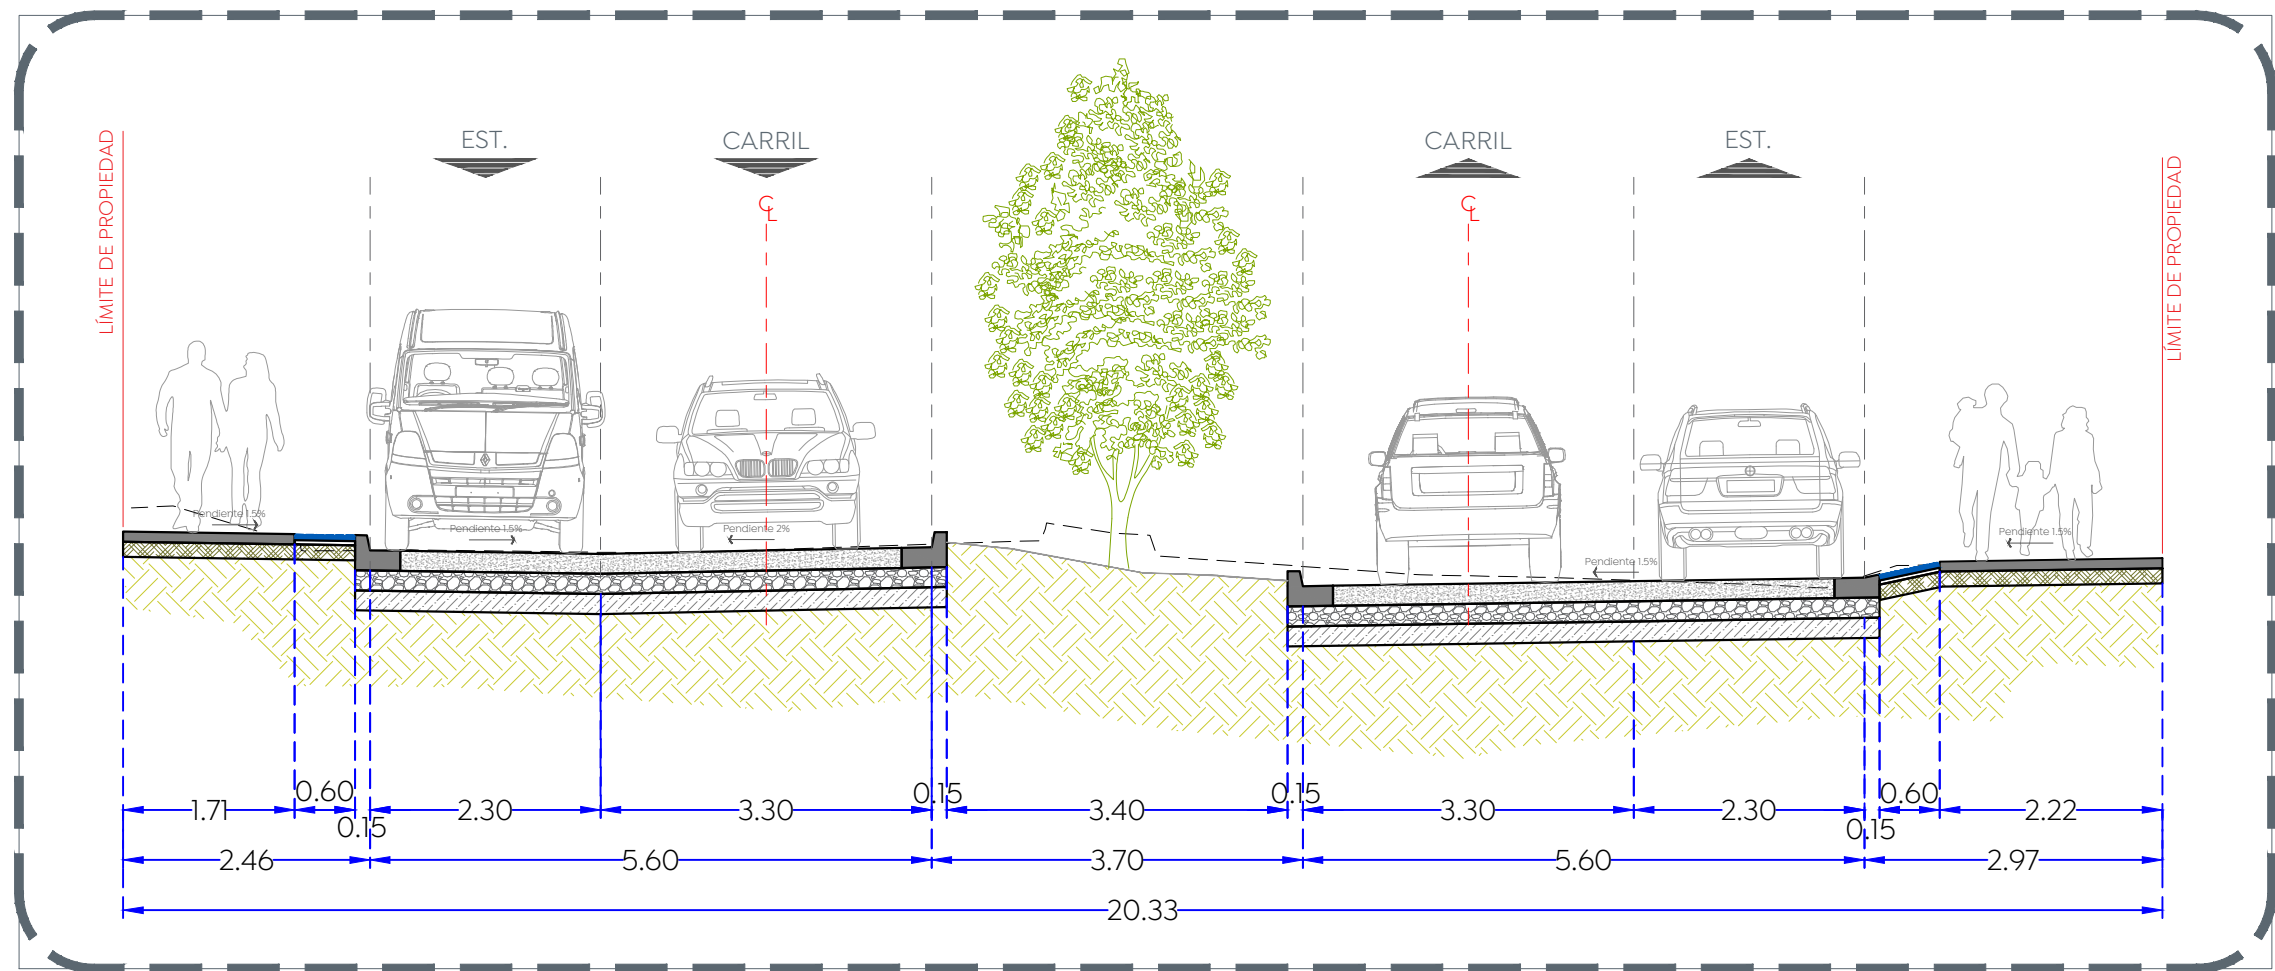
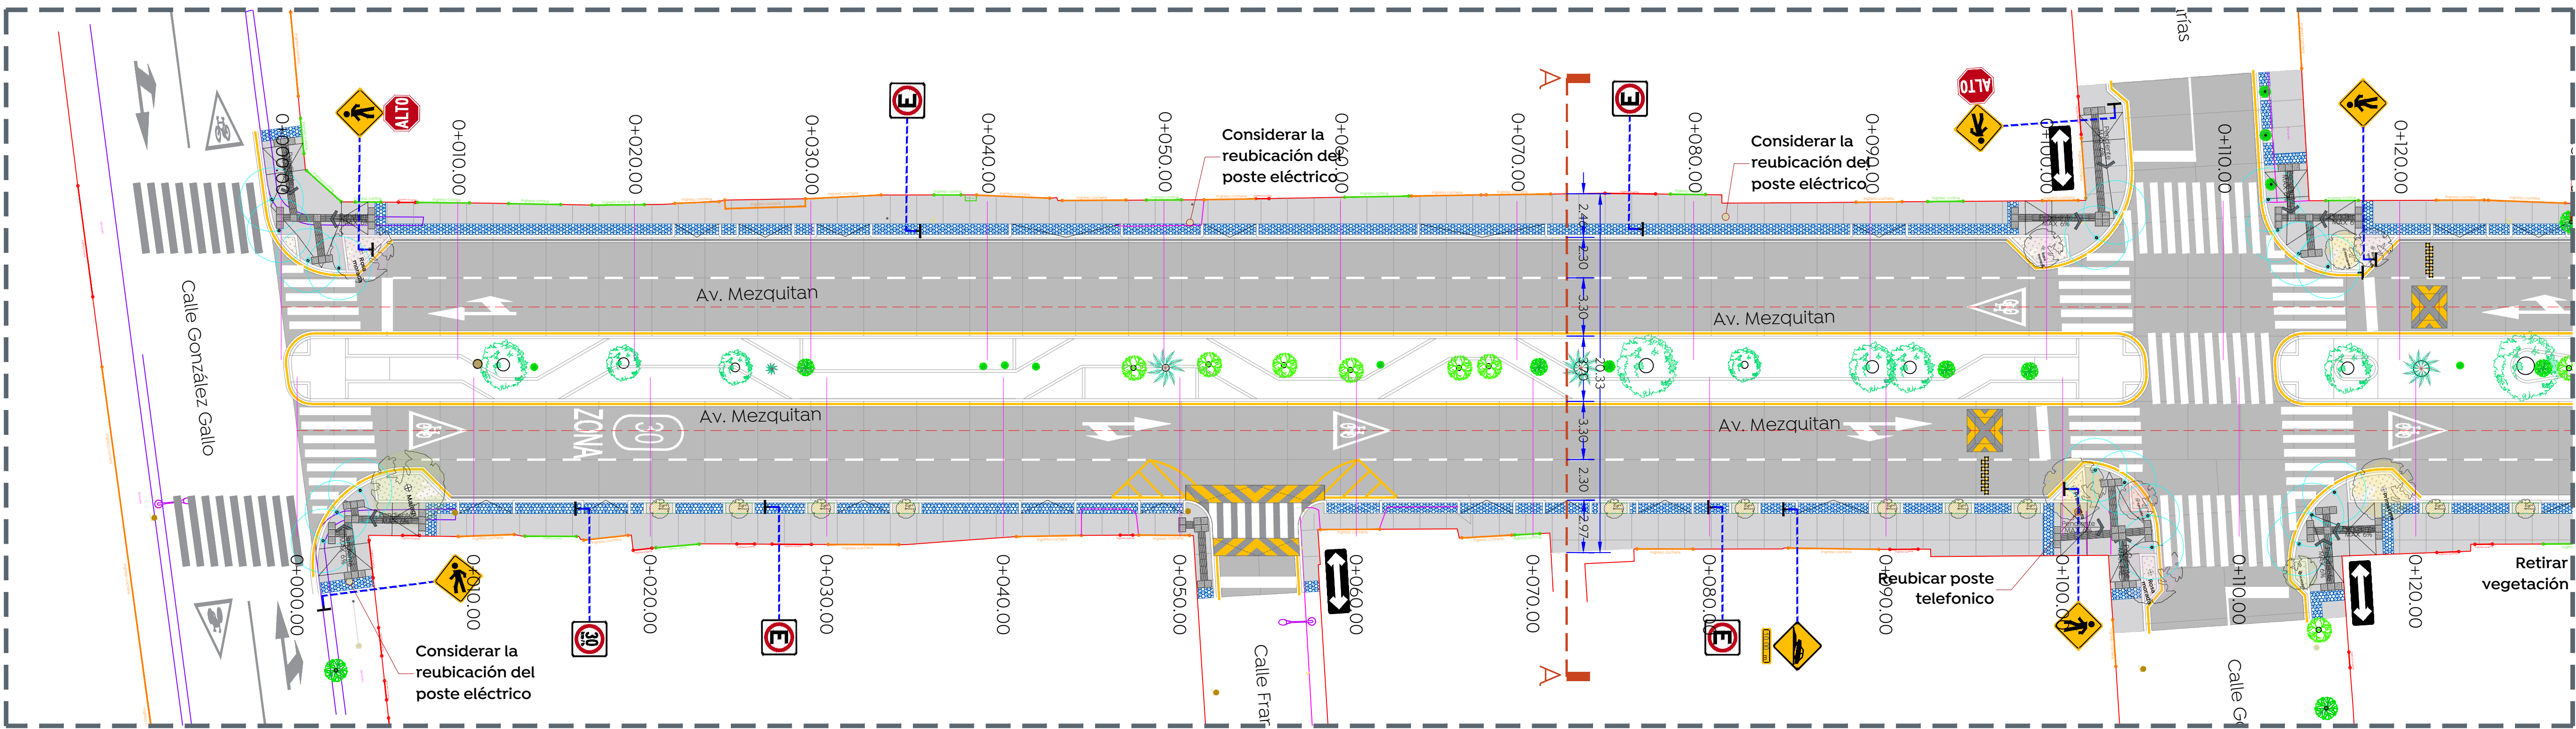


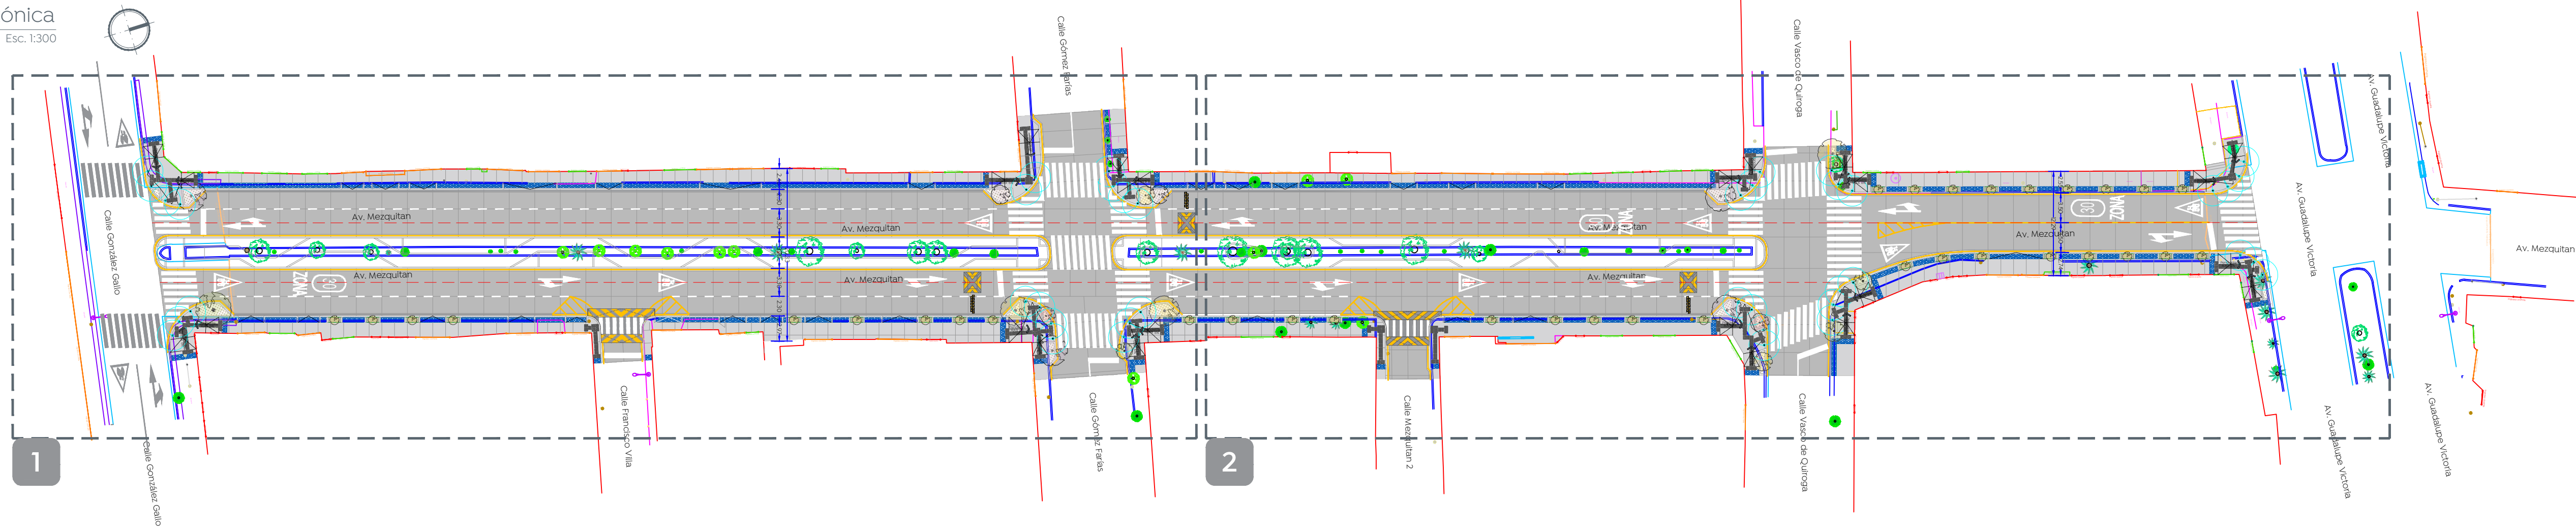

Sección A-A
Esc. 1:75

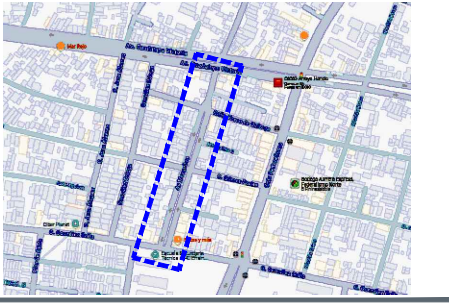


Imagen objetivo "IO-01"
Av. mezquitan / Calle Gómez Farías

Macrolocalización:




Microlocalización:



Alcances generales:

- A Renovación de líneas de agua potable y alcantarillado sanitario.
- B Losas de rodamiento en concreto hidráulico MR y construcción de guarnición.
- C Construcción de banquetas, rampas, cenefa y arriate con arbolado.
- D Señalética horizontal y vertical.
- E Alumbrado público, registros, anclas, postes y luminarias.

Simbología

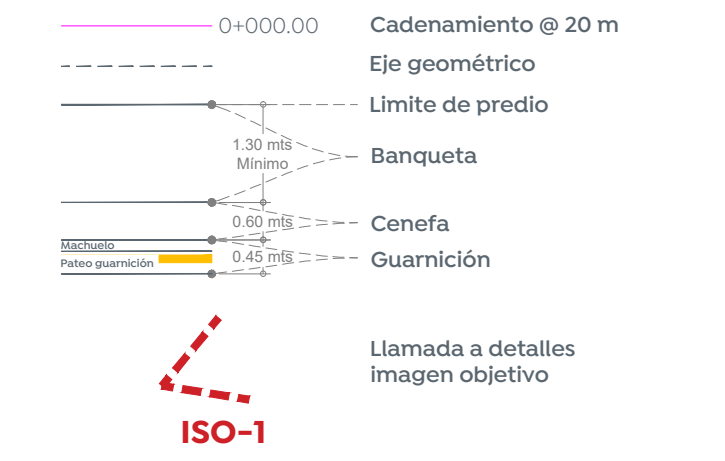

Nombre del proyecto:

Construcción de parque lineal y obra integral en Av. Mezquitan, más obras complementarias, colonia Arroyo Hondo, municipio de Zapopan, Jalisco

Contenido del plano:

Planta Arquitectónica y modulación de losas.

No. Contrato:

DOPI-MUN-PP-EP-LP-083-2024

Director de Obras Públicas e Infraestructura:

Ing. Ismael Jáuregui Castañeda

Jefe de la Unidad de Estudios y Proyectos:

Arq. Edwin Aguilar Escatrel

Responsable del proyecto:

Arq. Luis Antonio Brena García

Ubicación:

Colonia Arroyo Hondo, Municipio de Zapopan, Jalisco

Fecha: Noviembre 2024

Escala: Indicada

Acotaciones: Metros

Clave: ARQ-01