
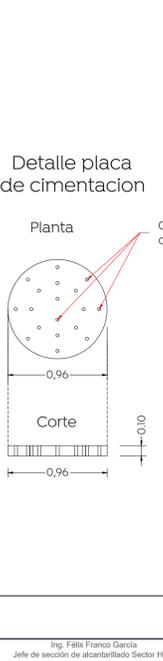
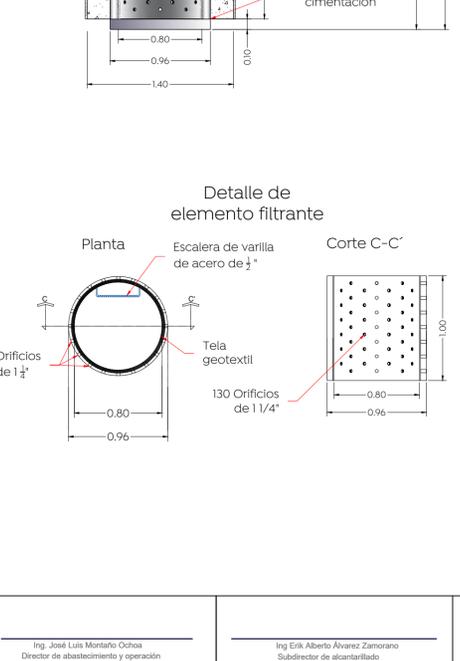
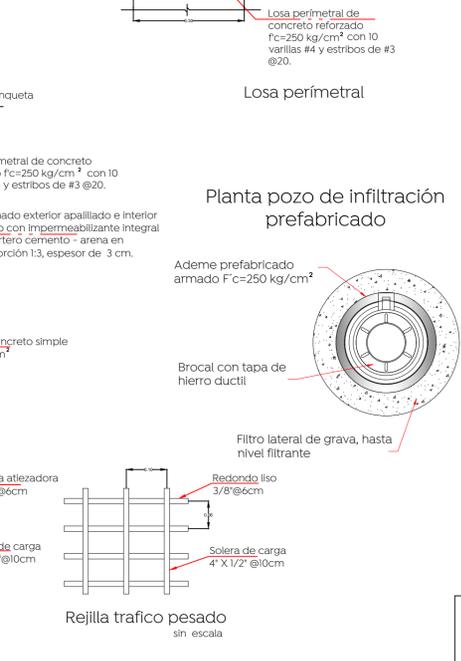
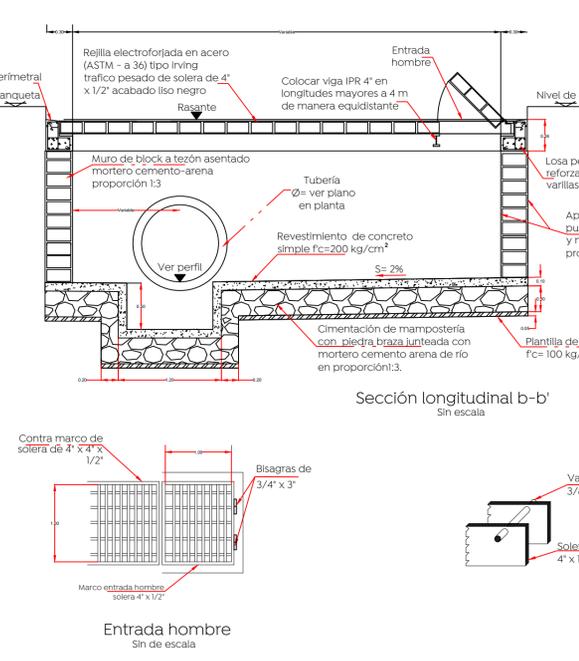
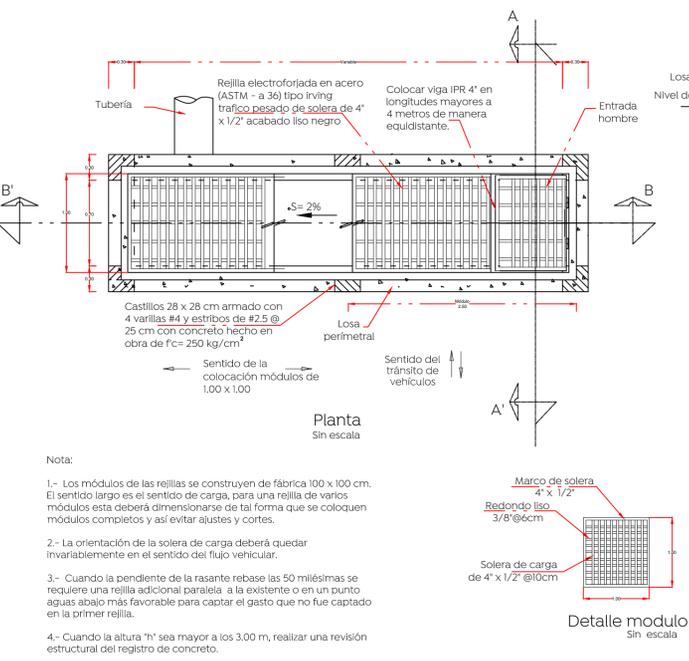



Datos de zanja

Dímetro nominal (Ø)	Ancho	Profundidad mínima
cm	cm	cm
40	16	100
35	14	90
30	12	85
25	10	80

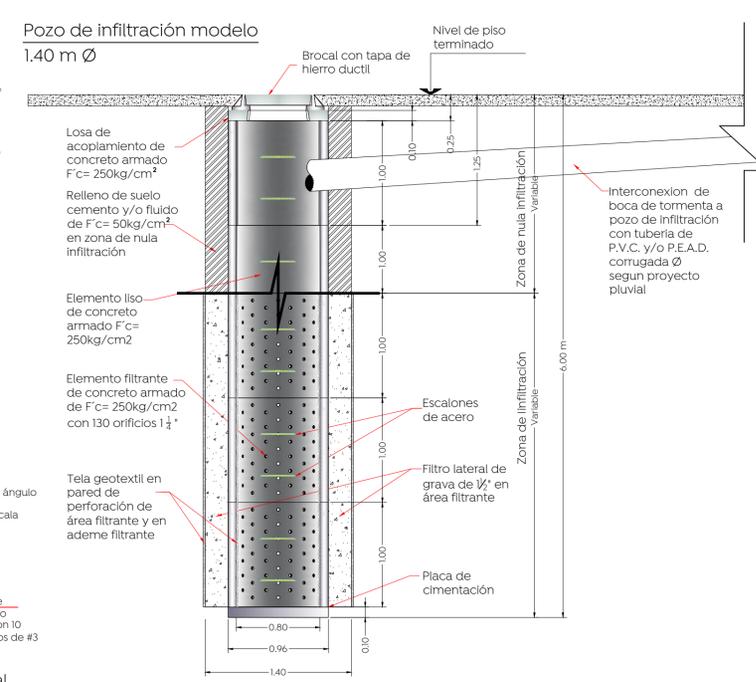

Nota:

- Los módulos de las rejillas se construyen de fábrica 100 x 100 cm. El sentido largo es el sentido de carga, para una rejilla de varios módulos esta deberá dimensionarse de tal forma que se coloquen módulos completos y así evitar ajustes y cortes.
- La orientación de la solera de carga deberá quedar invariablemente en el sentido del flujo vehicular.
- Cuando la pendiente de la rasante rebasa las 50 milésimas se requiere una rejilla adicional paralela a la existente o en un punto aguas abajo más favorable para captar el gasto que no fue captado en la primer rejilla.
- Cuando la altura "h" sea mayor a los 3.00 m, realizar una revisión estructural del registro de concreto.

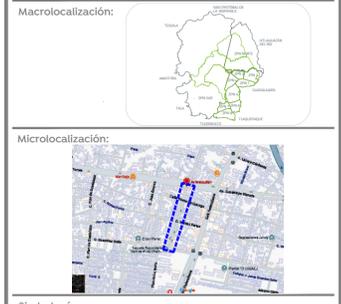

- Simbología:**
- Construcción de boca de tormenta transversal
 - Línea sanitaria existente
 - Pozo de visita existente a conservar
 - Construcción de pozo de absorción
 - Línea de conducción pluvial PVC Serie-20
 - Número de boca de tormenta
 - Número de pozo de absorción
 - Longitud-pendiente-dímetro
 - Cota de rasante
 - Profundidad
 - Sentido de flujo pluvial superficial
 - Levantamiento topográfico
 - Límite de banqueta proyecto
 - Tope tipo aeropuerto

Nombre del proyecto: Construcción de parque lineal y obra integral en Av. Mezquitan, más obras complementarias, colonia Arroyo Hondo, municipio de Zapopan, Jalisco
Contenido del plano: Proyecto y detalles de agua potable
No. Contrato: DOPI-MUN-PP-EP-LP-083-2024
Director de Obras Públicas e Infraestructura: Ing. Ismael Jáuregui Castañeda
Jefe de la Unidad de Estudios y Proyectos: Arq. Edwin Aguilar Escatel
Jefe de Área: Ing. Adhad Yigael Gurrota Sofo
Responsable del proyecto: Ing. Raul Alejandro Martín Casiano
Ubicación: Avenida Mezquitan, colonia Arroyo Hondo, Municipio de Zapopan, Jalisco.
Fecha: Noviembre 2024
Escala: 1:400
Acofaciones: Metros
Clave: APL-01

Ing. José Luis Montañó Ochoa
 Director de abastecimiento y operación
 Ing. Erik Alberto Álvarez Zamorano
 Subdirector de alcantarillado
 Ing. Félix Franco García
 Jefe de sección de alcantarillado Sector Hidalgo