

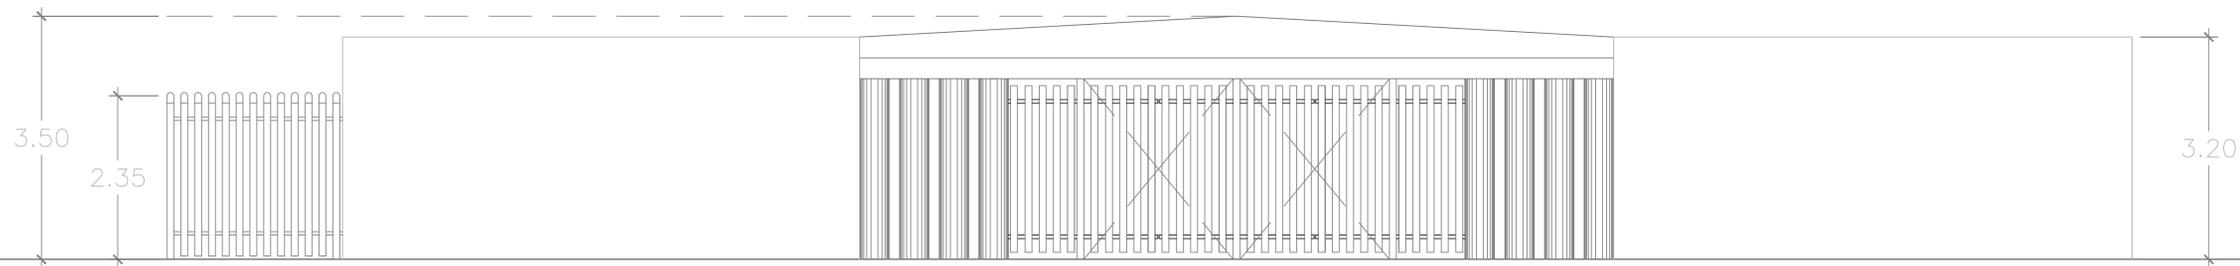


01 PLANTA ARQUITECTONICA
ESC. 1:100

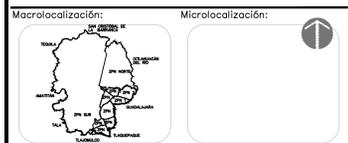

02 ALZADO PRINCIPAL
ESC. 1:100

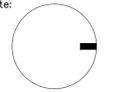

Director de Conservación de Inmuebles: Ing. Roberto Valdes Flores	
Jefe de la Unidad: Arq. Marco Antonio Davila Arevalo	
Jefe de proyectos:	Responsable del proyecto: Arq. Damaris Hernández
No. Contrato:	
Nombre del proyecto: Centro de Cuidados San Juan Ocotlan	
Contenido del plano: Plano Arquitectonico ESTADO ACTUAL	
Localidad: Zapopan	
Norte: 	Fecha: SEPTIEMBRE 2024
Clave del plano: ARQ-00	