


Simbología

PLANTA ARQ. CRUZ VERDE FEDERALISMO

1 150
PLANTA PROPUESTA ARQUITECTÓNICA

03

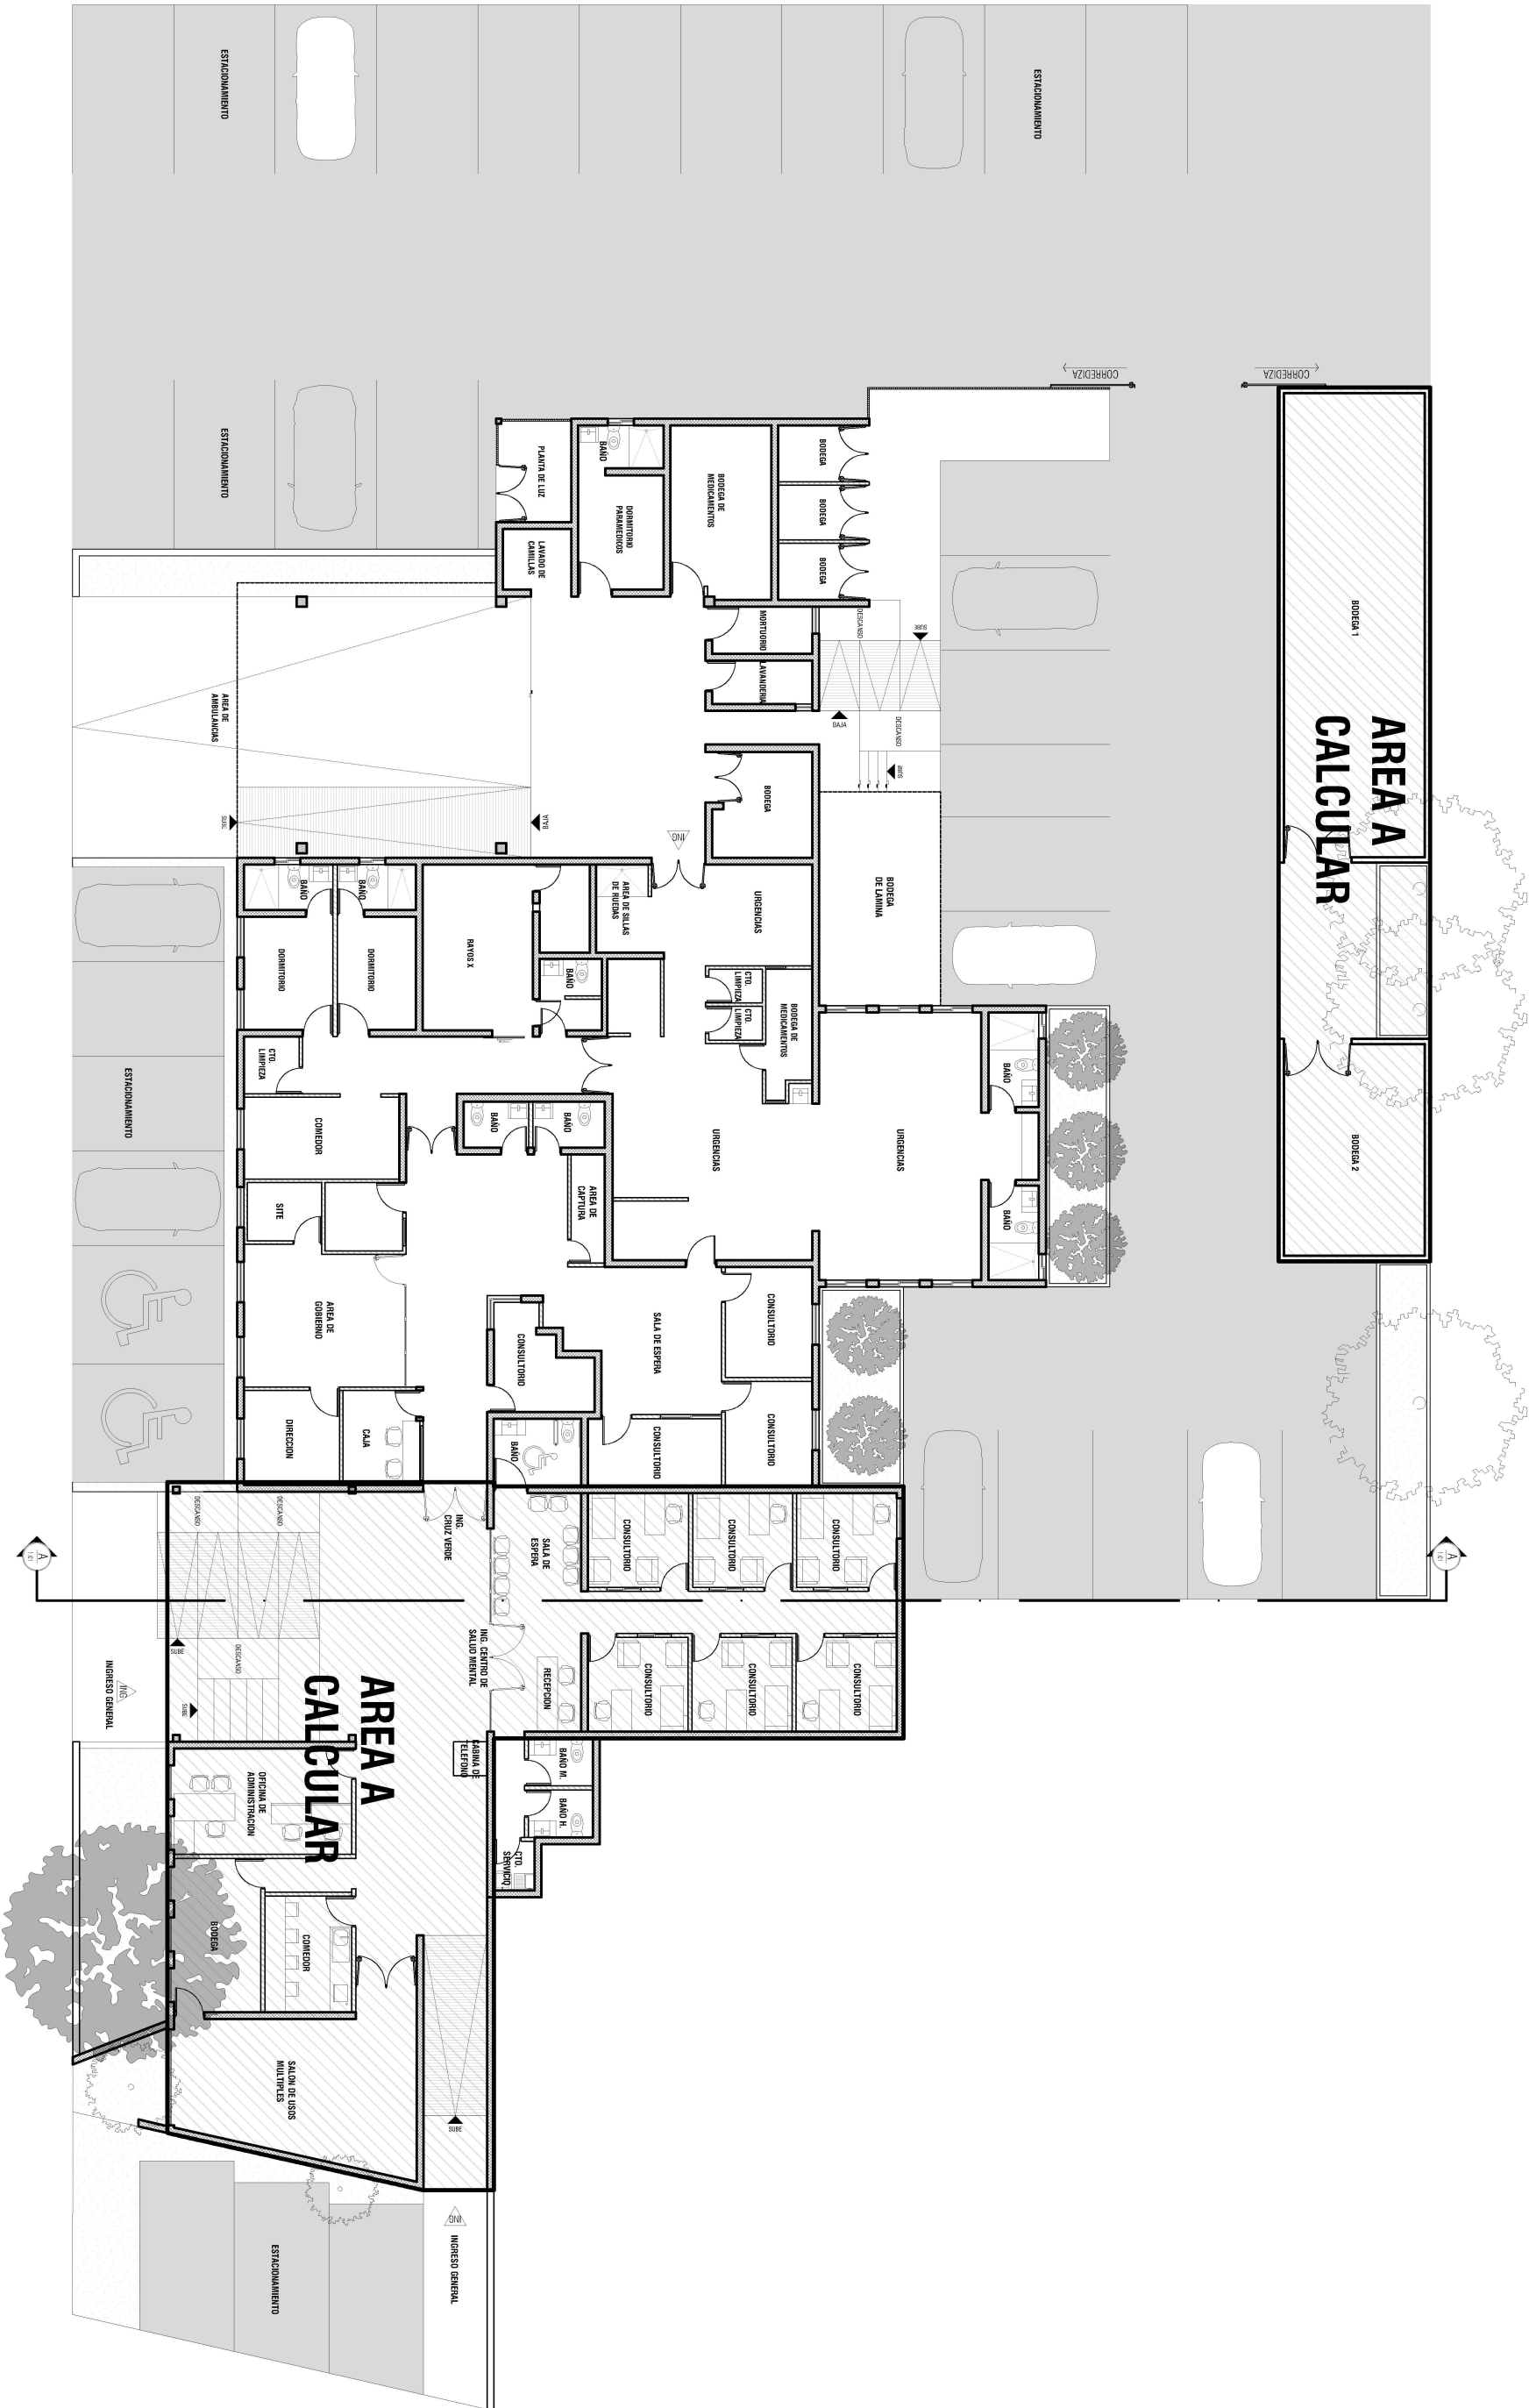

DIRECTOR DE CONSERVACIÓN DE INMUEBLES

ING. JOSE ROBERTO VALDES FLORES

JEFE DE LA UNIDAD

ARO. MARCO ANTONIO DAVILA AREVALO

SUPERVISOR DE OBRA

RESPONSABLE DEL PROYECTO

DIR. DE CONSERVACIÓN DE INMUEBLES

TRAMITE PROYECTISTA

NOMBRE DEL PROYECTO

ADecuaciones

CRUZ VERDE FEDERALISMO

CONTENIDO DEL PLANO

PLANO ARQUITECTONICO
CRUZ VERDE FEDERALISMO

LOCALIDAD

ZAPOPAN

ESCALA

1:150

FECHA

AGOSTO 2024

PLAN DE PLANO

ARO-03