





Conservación  
de inmuebles  
Administración  
Innovación  
Sustentabilidad

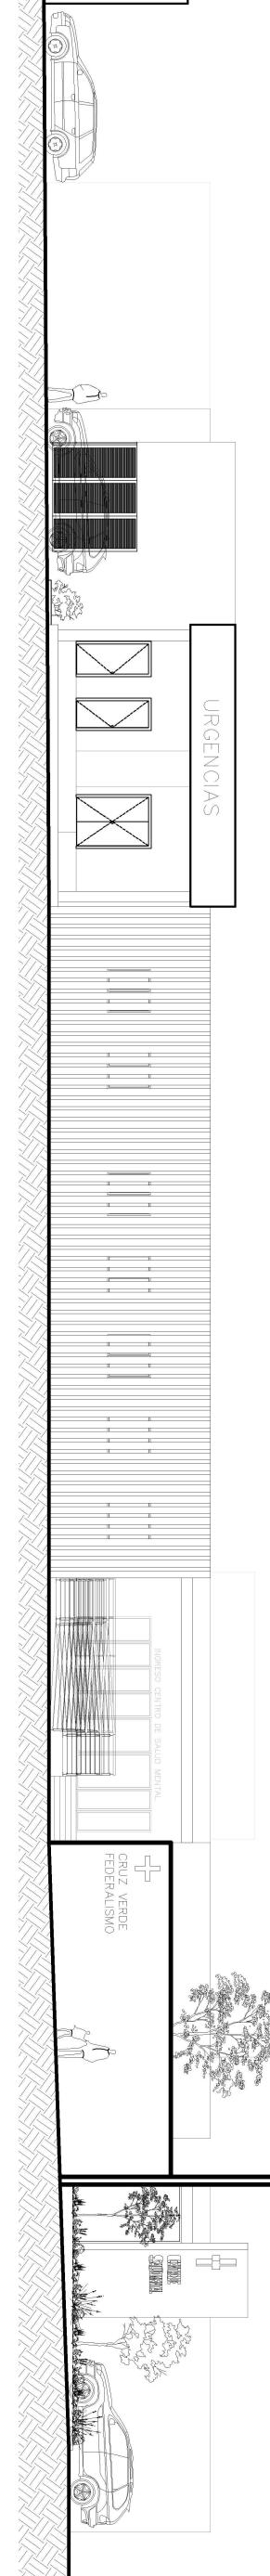


**ELEVACION FRONTEL CRUZ VERDE FEDERALISMO**

1\_150  
PLANTA PROPUESTA ARQUITECTONICA

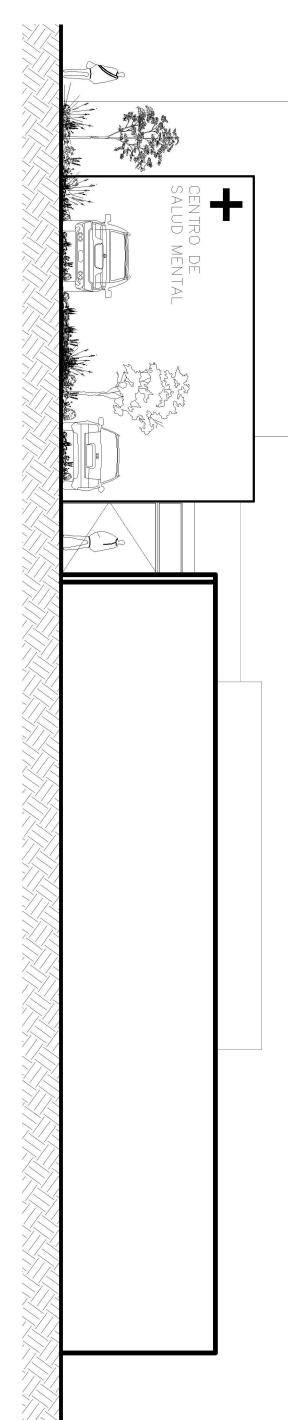

**ELEVACION LATERAL CRUZ VERDE FEDERALISMO**

1\_150  
PLANTA PROPUESTA ARQUITECTONICA

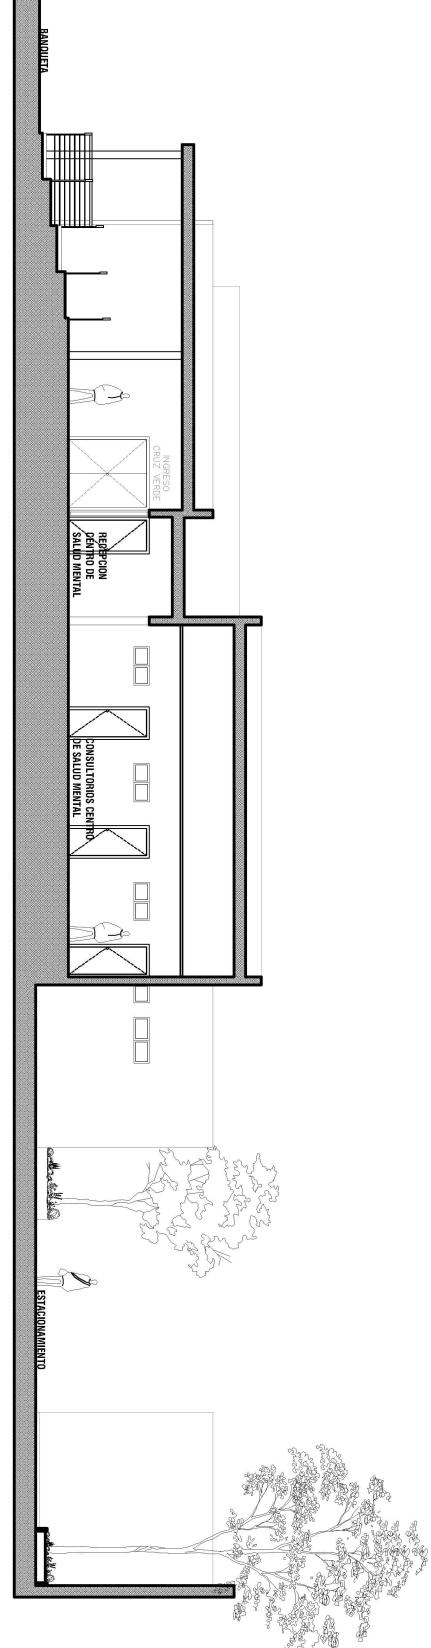

**SECCION A-A' CRUZ VERDE FEDERALISMO**

1\_150  
PLANTA PROPUESTA ARQUITECTONICA

**06**

04	<b>ELEVACION FRONTEL CRUZ VERDE FEDERALISMO</b>
	1_150 PLANTA PROPUESTA ARQUITECTONICA
05	<b>ELEVACION LATERAL CRUZ VERDE FEDERALISMO</b>
	1_150 PLANTA PROPUESTA ARQUITECTONICA
06	<b>SECCION A-A' CRUZ VERDE FEDERALISMO</b>
	1_150 PLANTA PROPUESTA ARQUITECTONICA

DIRECTOR DE CONSERVACIÓN DE INMUEBLES:  
ING. JOSE ROBERTO VALDES FLORES  
DIR. DE ASESORIA  
ARQ. MARCO ANTONIO DAVILA AREVALO  
DIRECTOR DE Obras

RESPONSABLE DEL PROYECTO:  
DIR. DE CONSERVACIÓN DE INMUEBLES

BILANTE PROYECTISTA:

Nº DE CONTRATO:

ADECUACIONES  
CRUZ VERDE FEDERALISMO

CONTENIDO DEL PLANO:  
PLANO ARQUITECTONICO  
CRUZ VERDE FEDERALISMO

ZAPOPAN

NOMBRE:  
ESCALA: 1\_150  
FECHA: AGOSTO 2024  
CLAVE PLANO:

ARQ - 05