
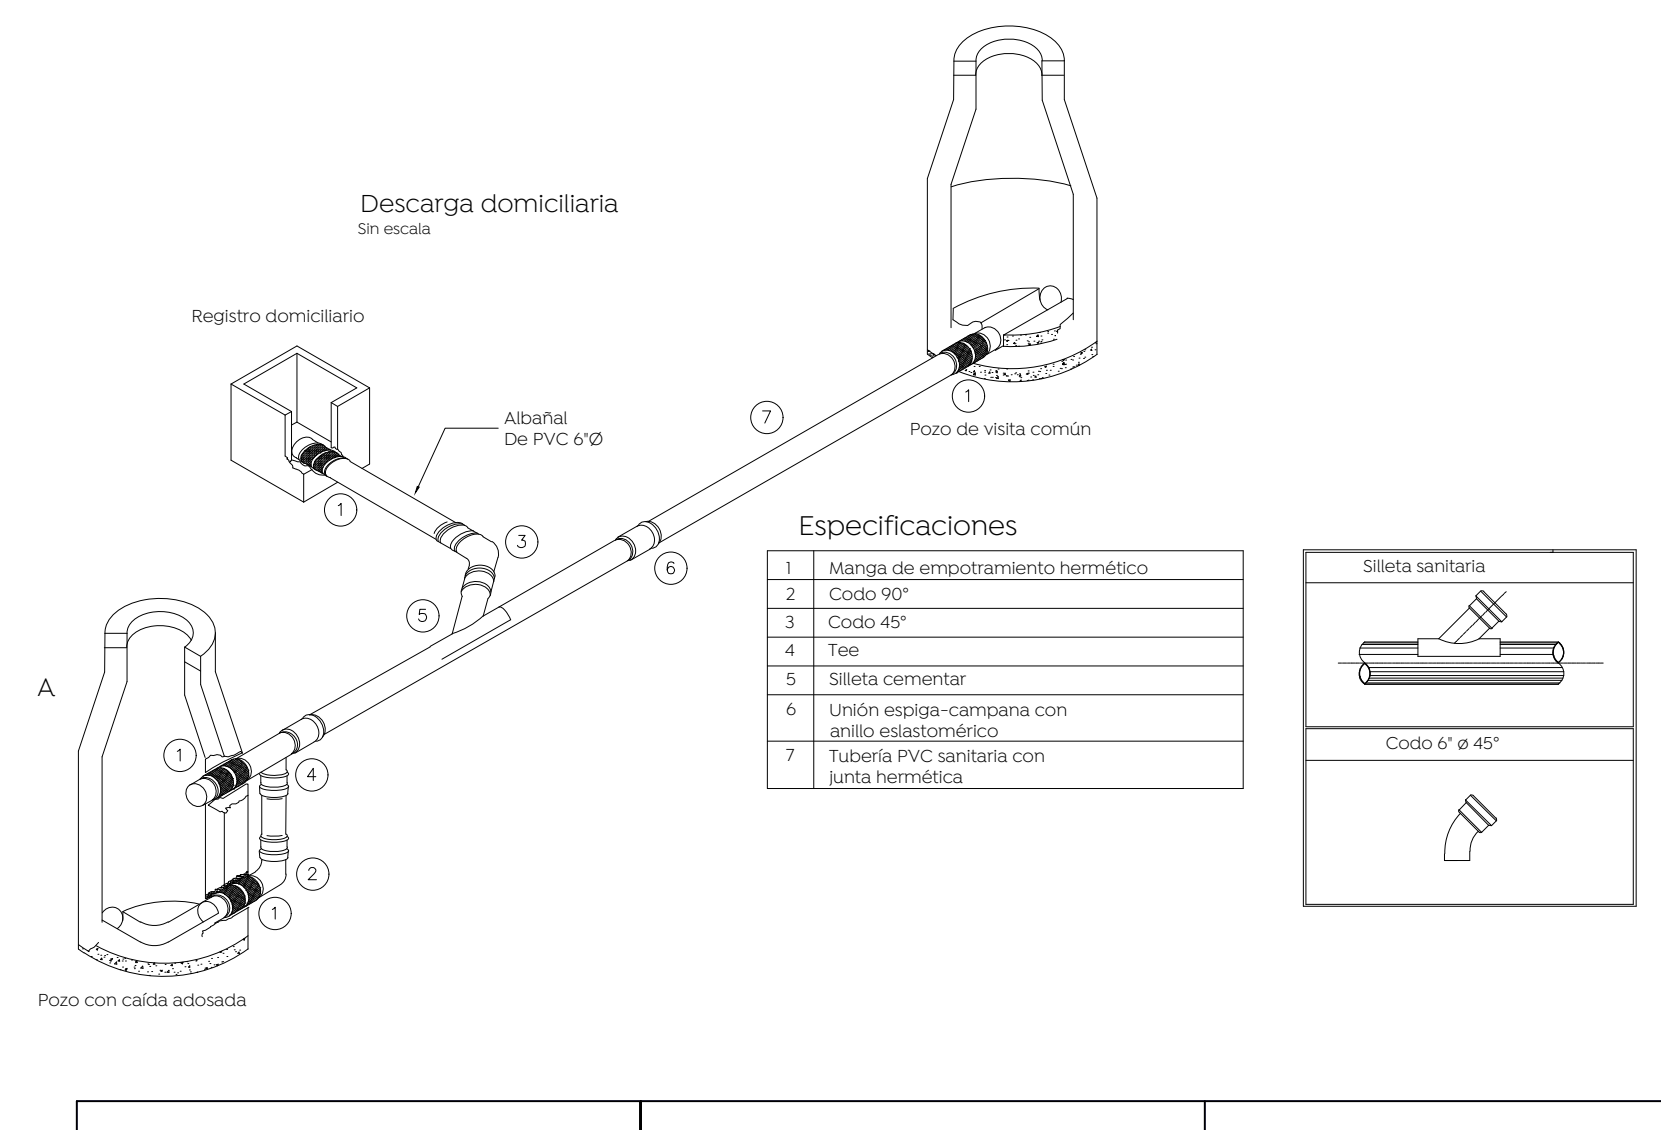
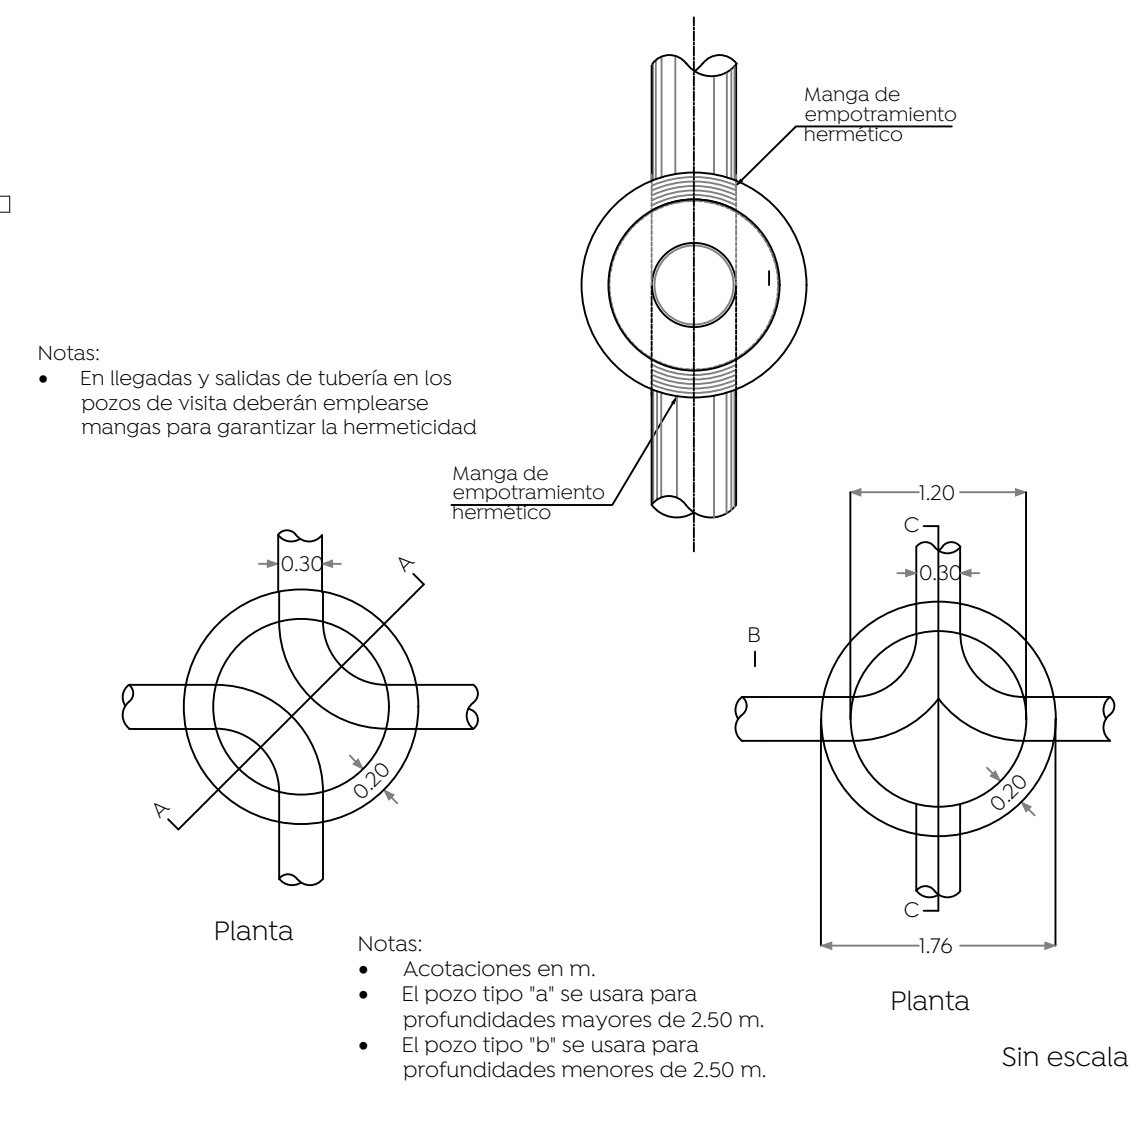
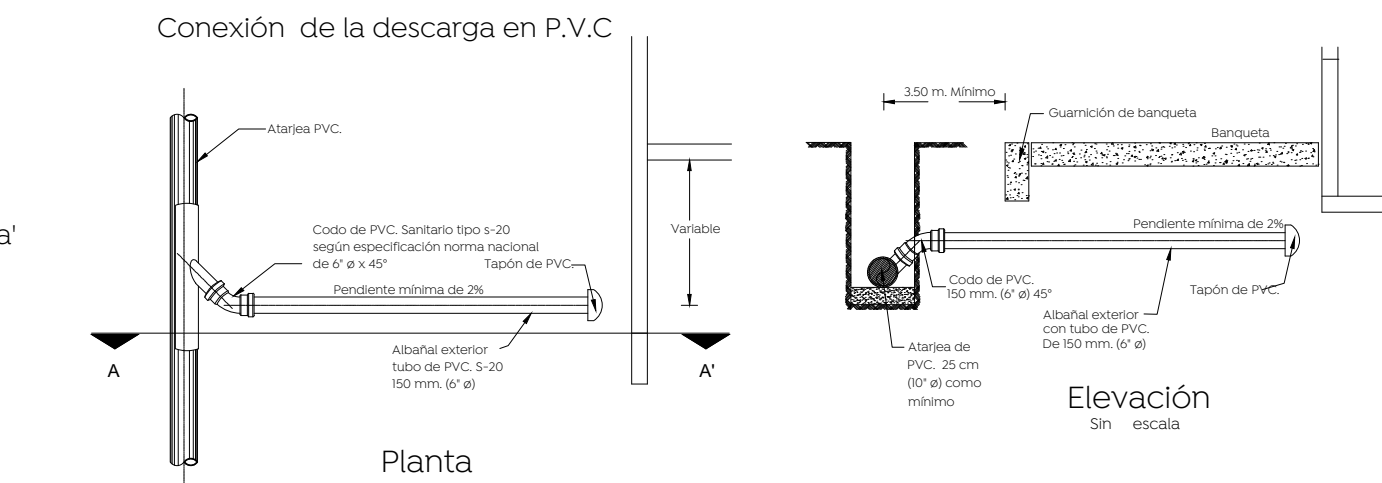


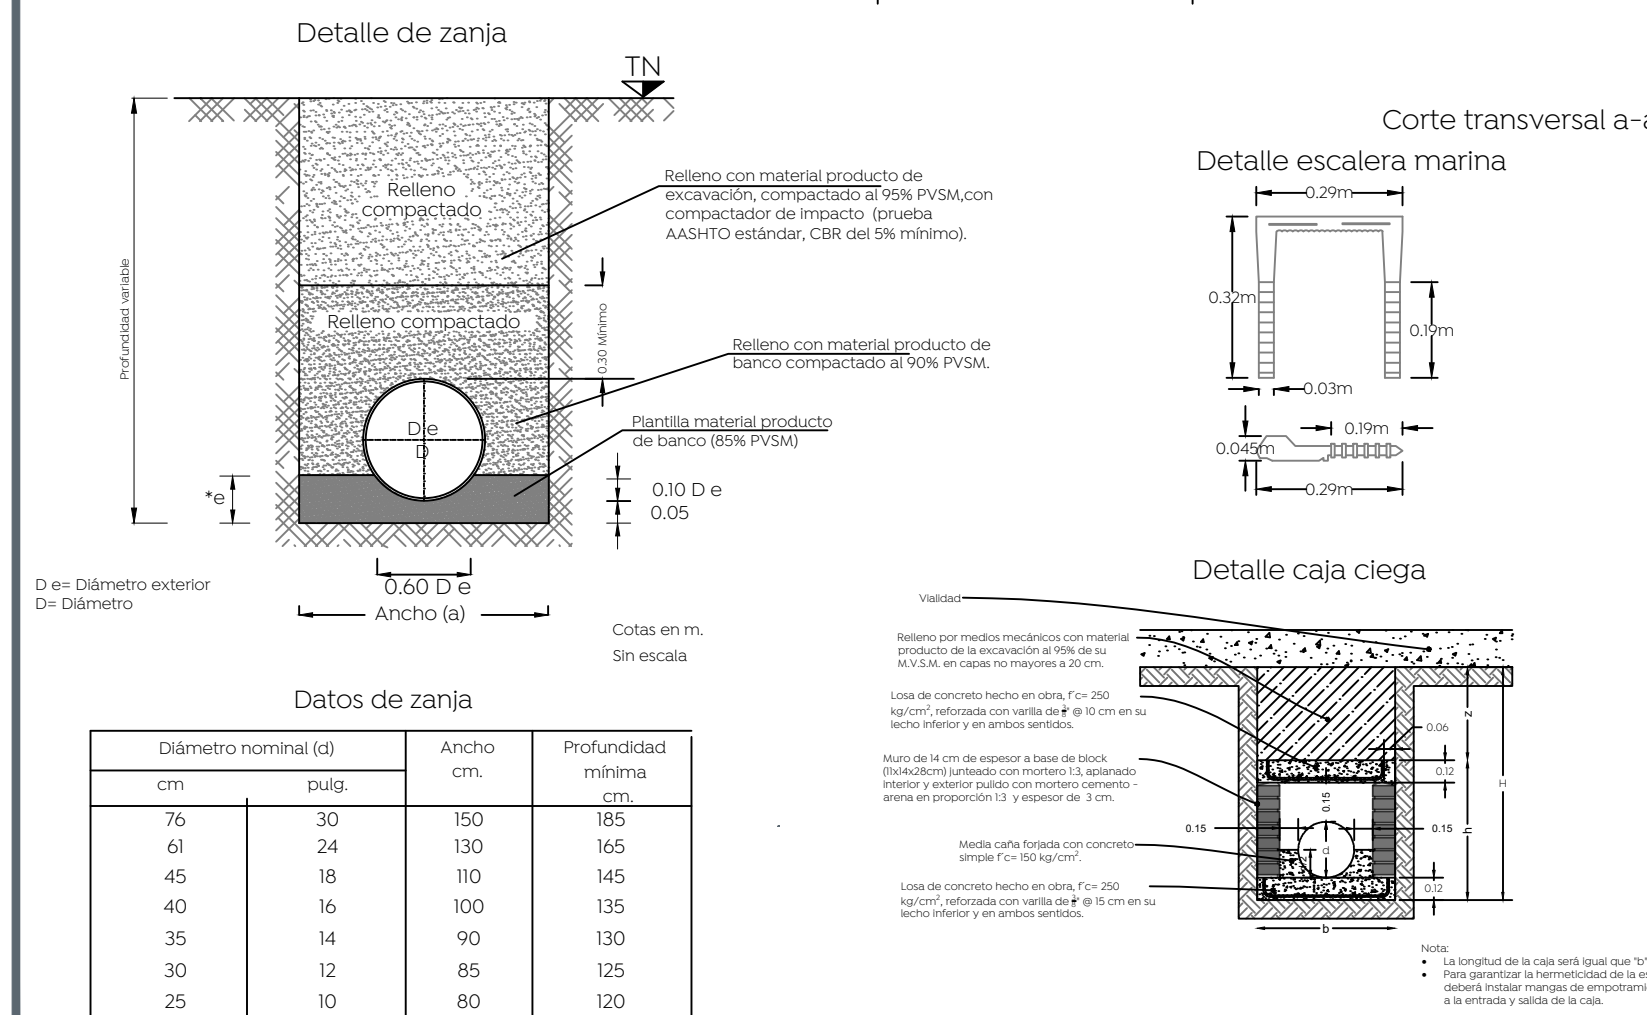

Armado en dalas para pozos de visita, según profundidad		
H= 0 a 1.00 m 0.30 m 0.25 m 3#3 E #3 @ 10 cm. 2#4 1#3	H= 1.01 a 2.00 m 0.30 m 0.30 m 3#3 E #3 @ 12.5 cm. 2#4 2#3	H= 2.01 a 3.00 m 0.30 m 0.30 m 3#3 E #3 @ 12.5 cm. 2#4 3#5
H= 3.01 a 4.00 m 0.30 m 0.35 m 2#4 2#4 E #3 @ 15 cm. 3#5	H= 4.01 a 5.00 m 0.30 m 0.35 m 2#4 2#4 E #3 @ 15 cm. 3#5 2#3	H= 5.01 a 6.00 m 0.30 m 0.30 m 2#4 1#3 2#4 E #3 @ 15 cm. 6#4

Nombre del proyecto:	
Construcción de centro comunitario para la tercera edad denominado la Magdalena, etapa 01, frente al: conexión peatonal y vehicular de las calles Amapola, Dalia y Obelisco, incluye: pavimentación y mejoramiento al entorno urbano, construcción de redes básicas de alcantarillado, conducción y distribución, infraestructura urbana y obras complementarias, la Magdalena, municipio de Zapopan, Jalisco.	
Contenido del plano:	
Proyecto y detalles de alcantarillado sanitario	
No. Contrato:	
DOPI-MUN-PP-EP-LP-084-2024	
Director de Obras Públicas e Infraestructura:	
Ing. Ismael Jáuregui Castañeda	
Jefe de la Unidad de Estudios y Proyectos:	
Arq. Edwin Aguilar Escatel	
Jefe de área:	Responsable del proyecto:
Ing. Adhaz Yígea Gurrola Soto	Ing. Raul Alejandro Martin Casiano
Ubicación:	
Calles Amapola, Dalia y Obelisco, Col. La Magdalena, Zapopan, Jalisco.	
Fecha:	Noviembre 2024
Escala:	Indicada
Acreditación:	Metros
	Clave:
	AS-01