


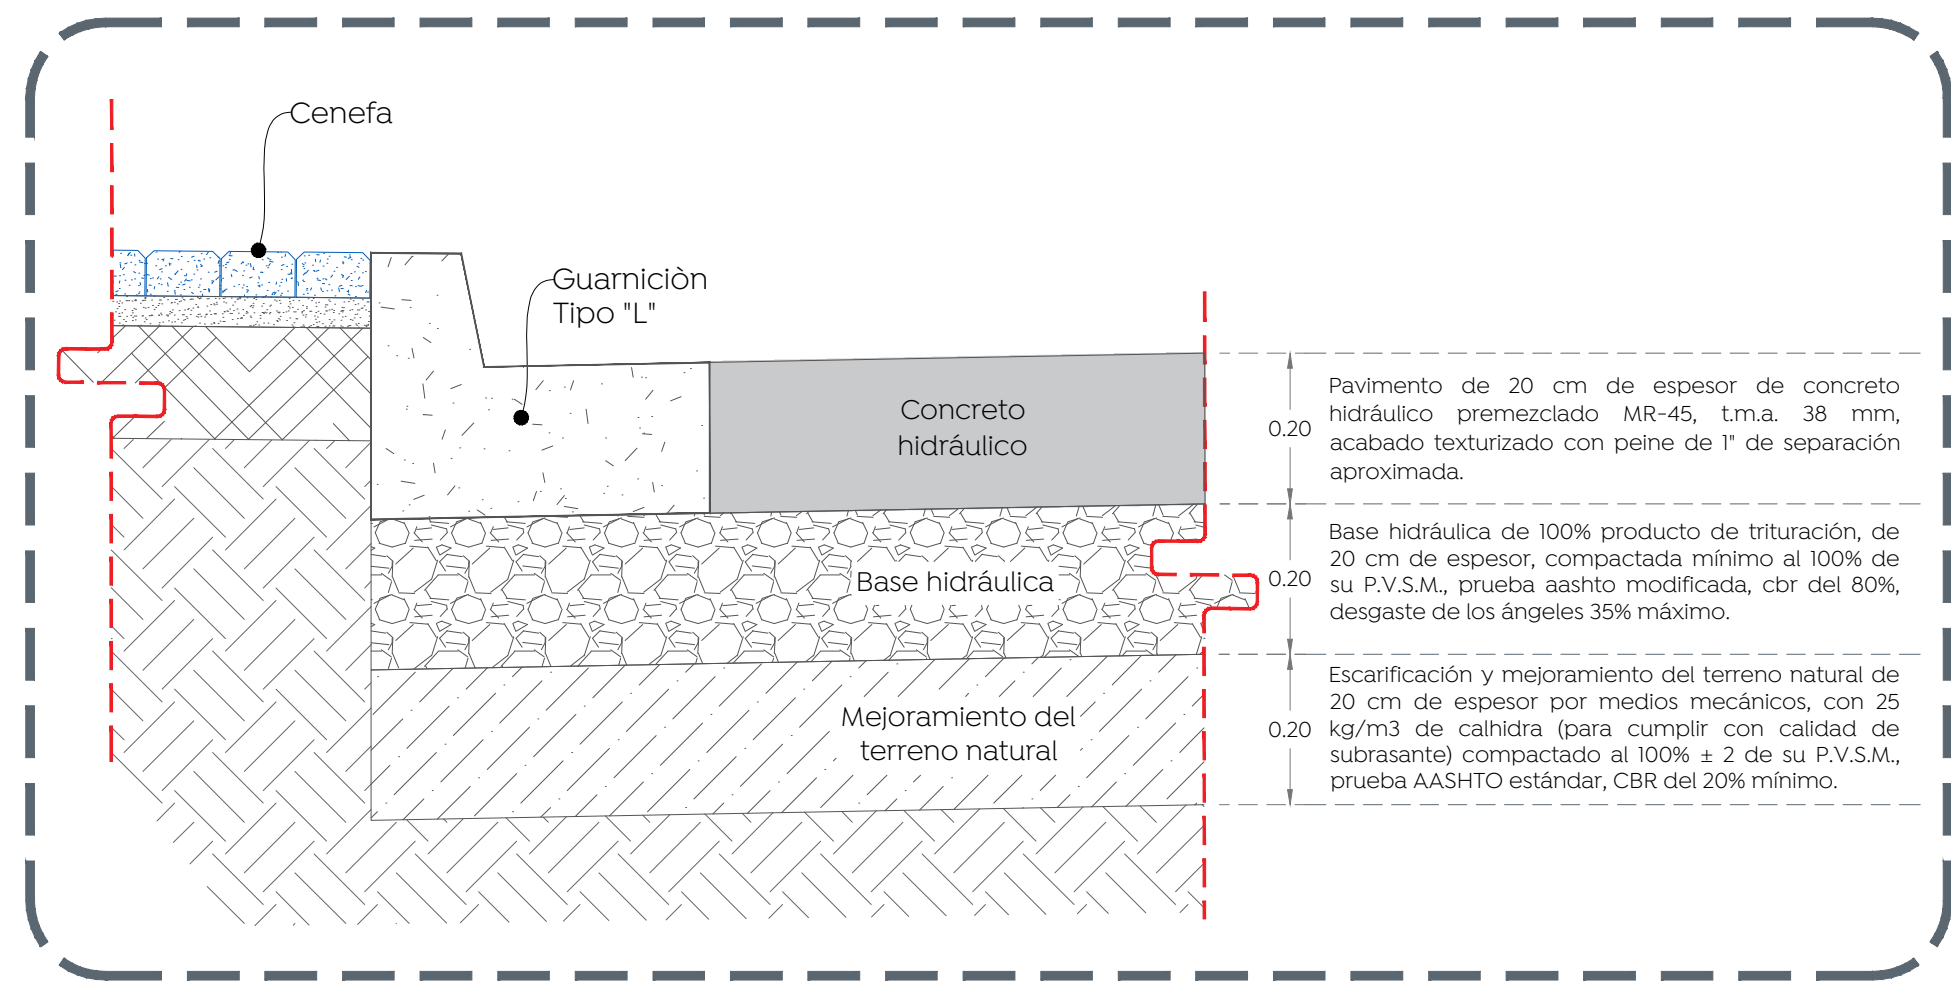


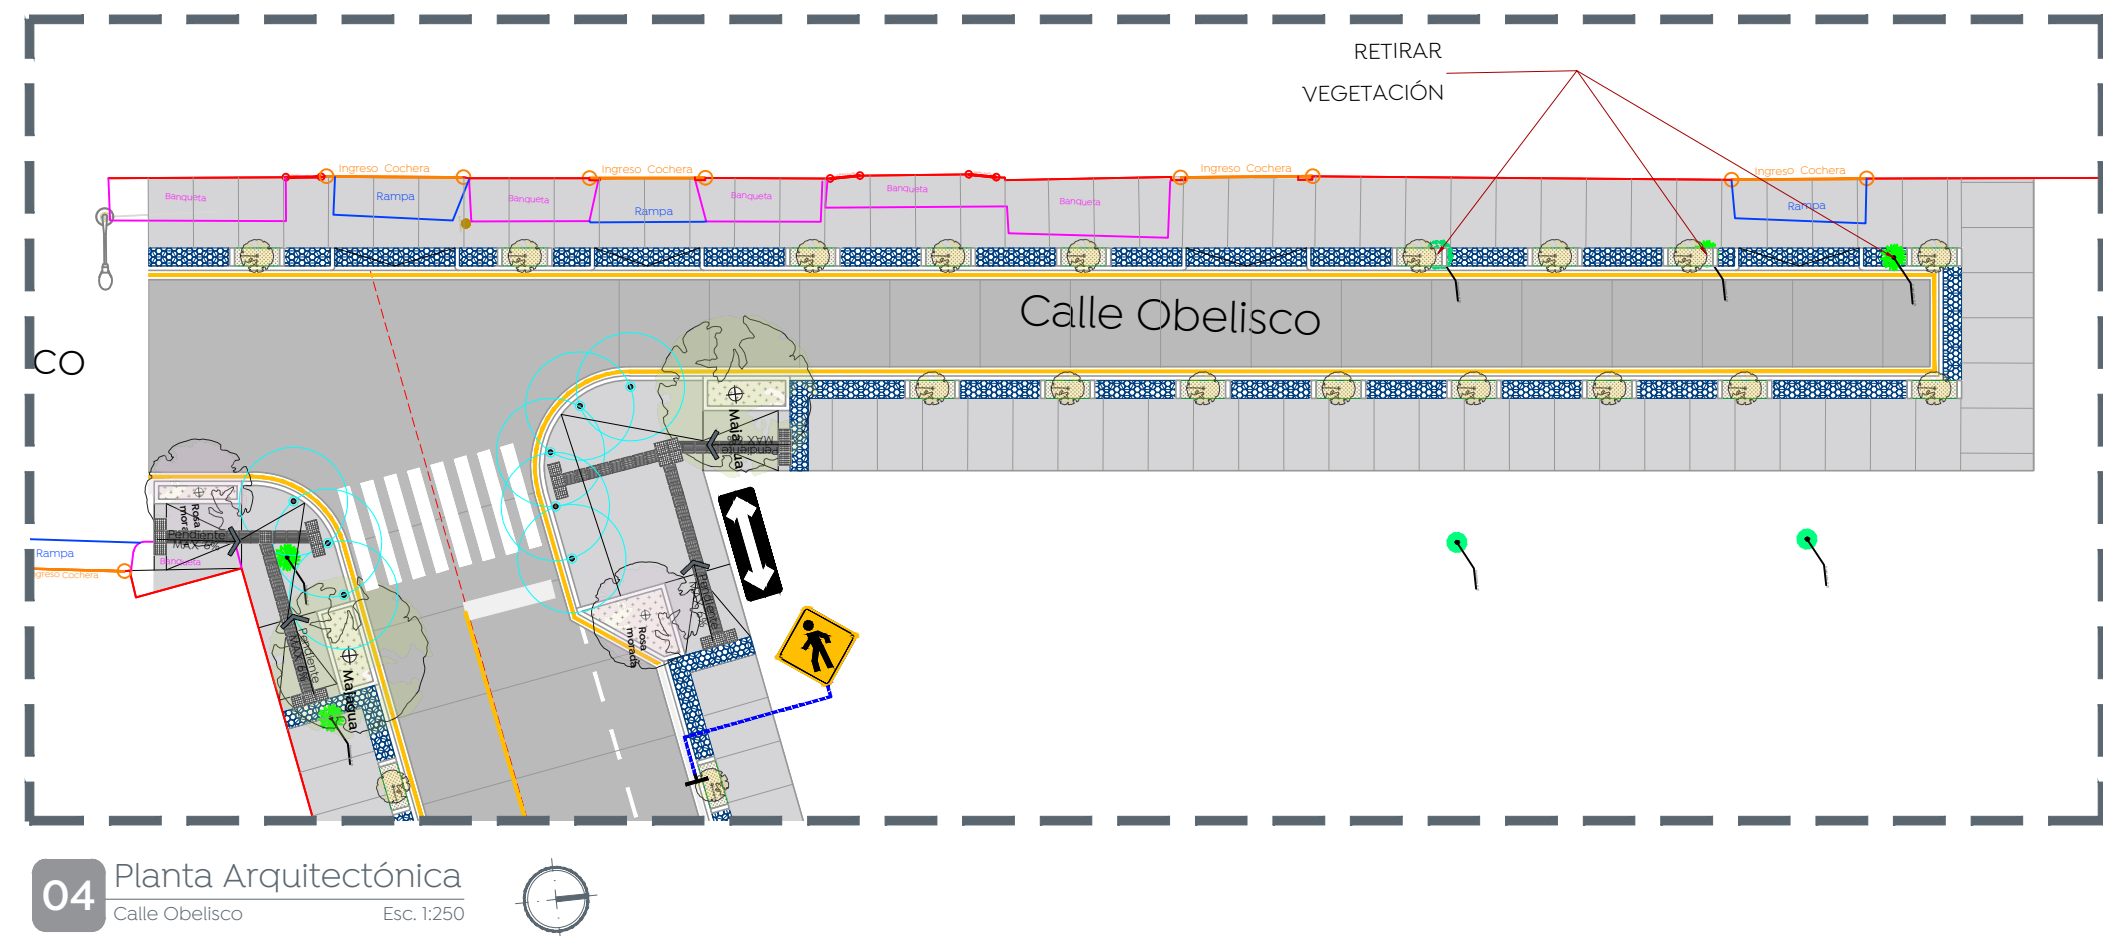


Conformación de pavimento
Esc. 1:10

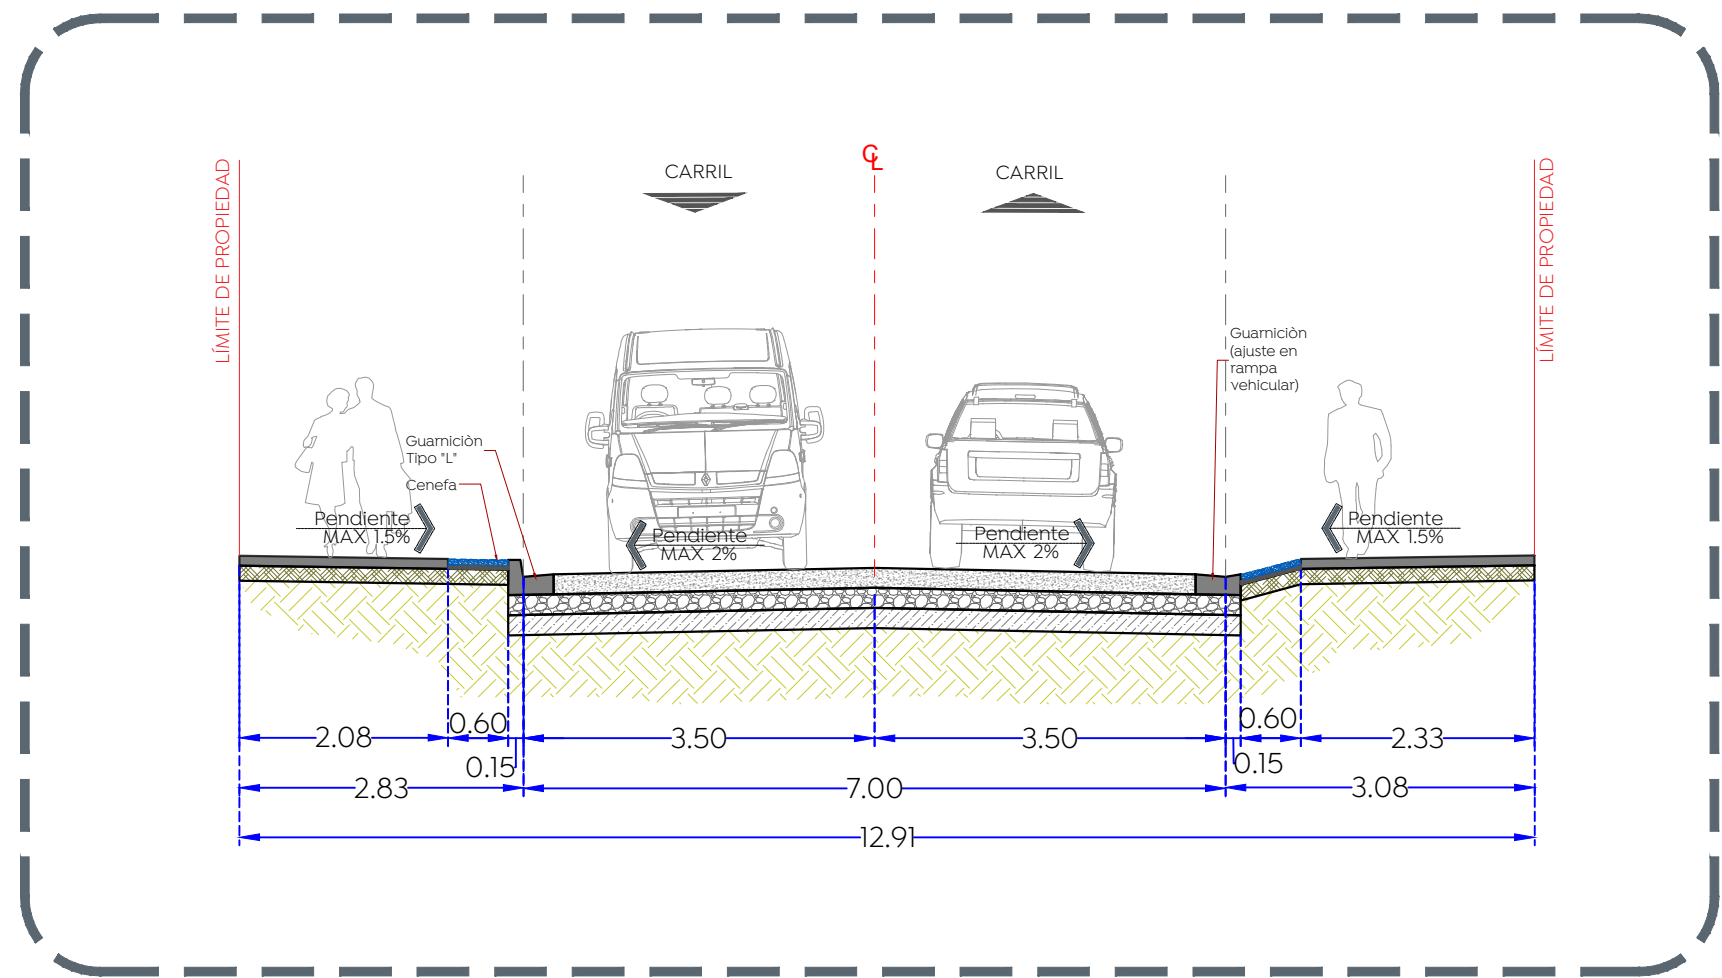


Sección B-B
Esc. 1:75

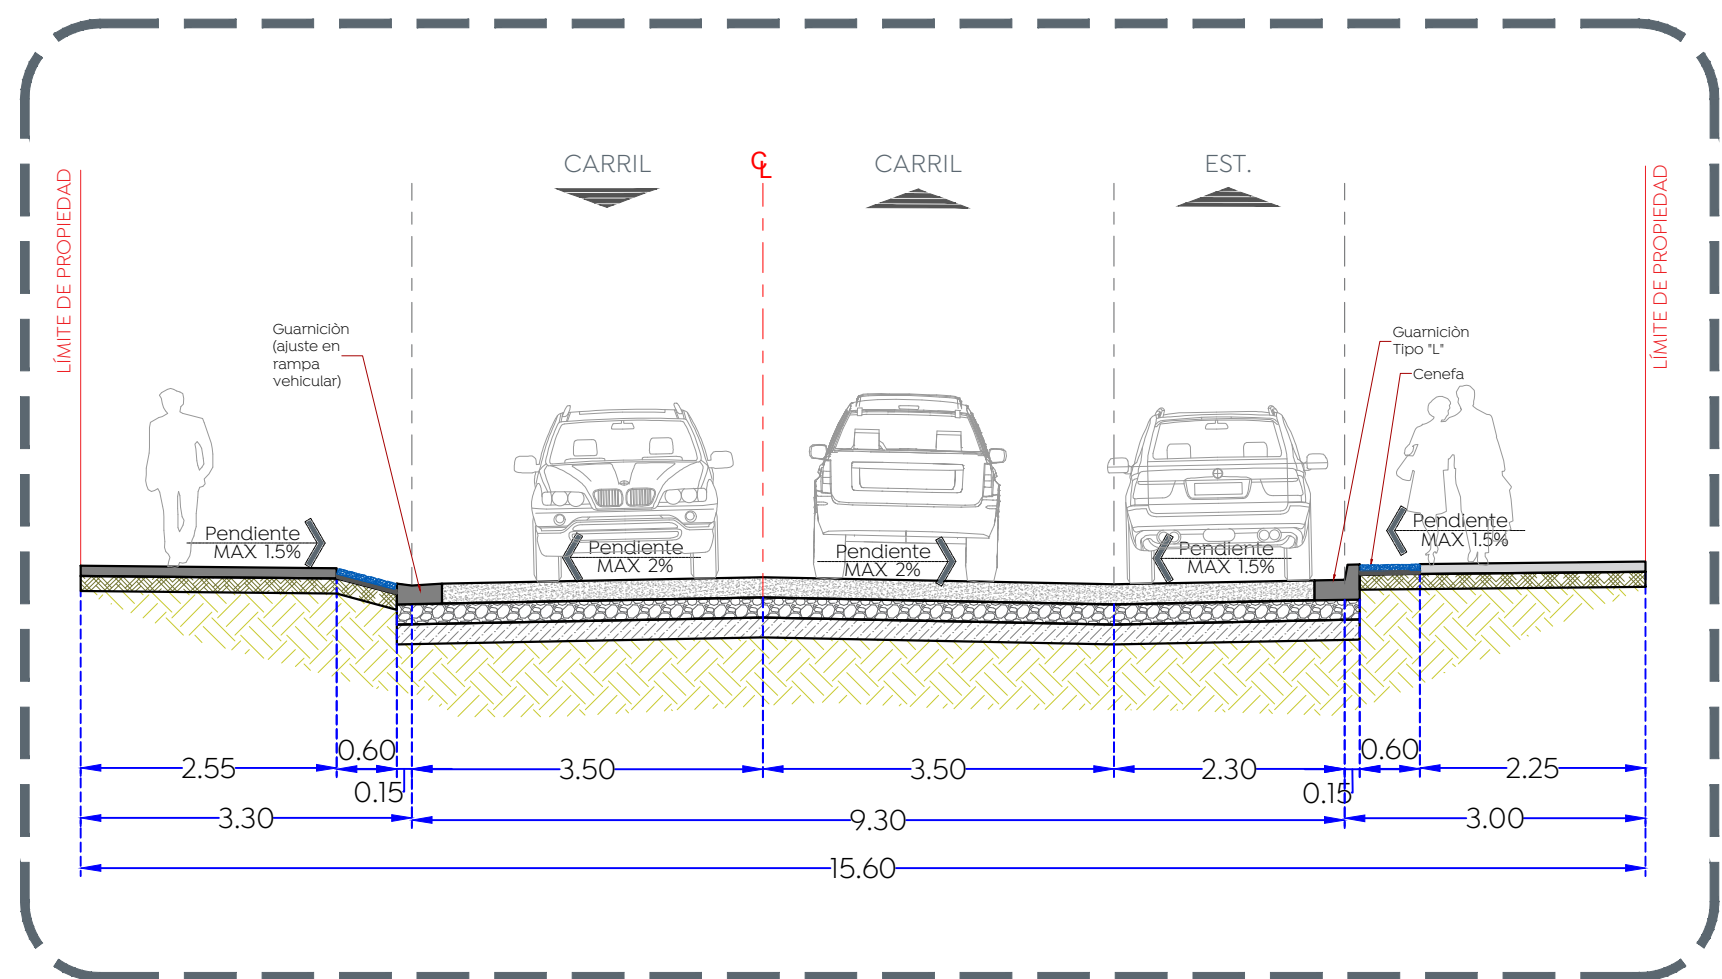


Sección B-B
Esc. 1:75

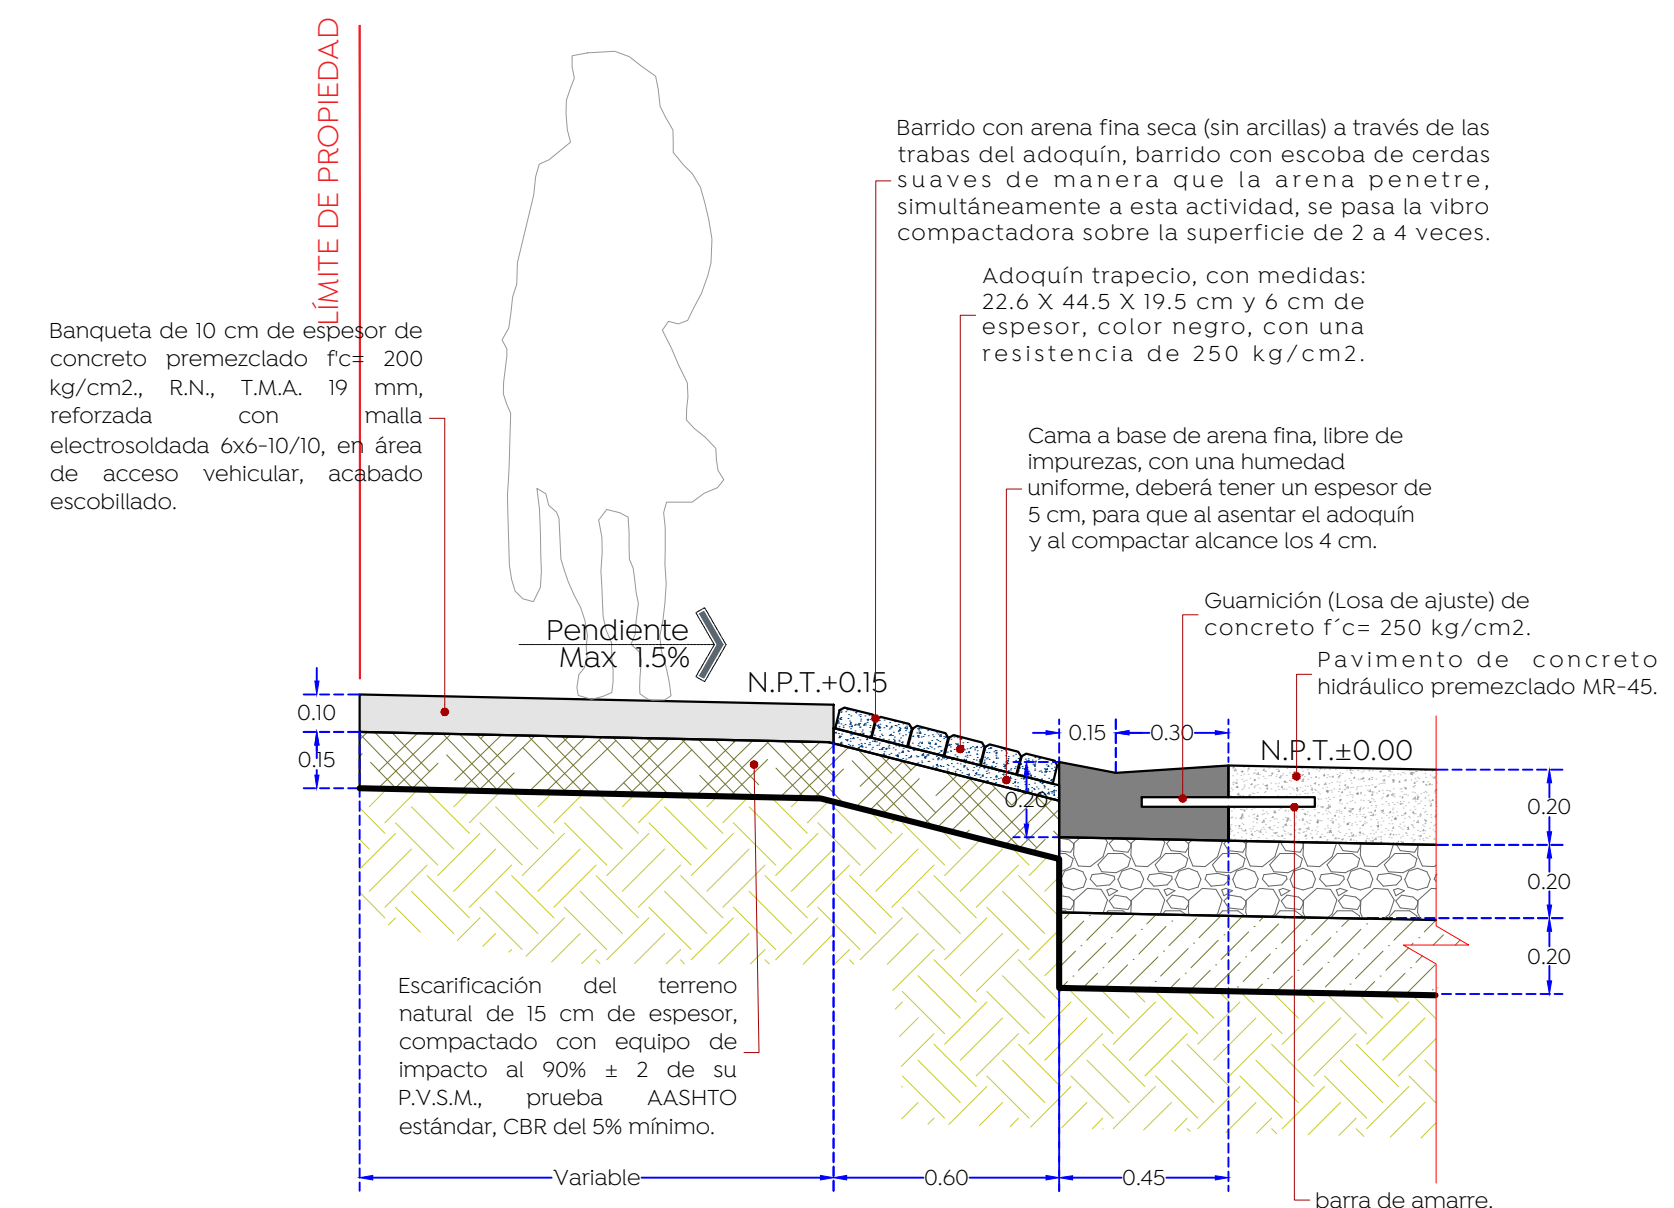

Detalle de banquetta, cenefa y guarnición en acceso vehicular
Esc. 1:20

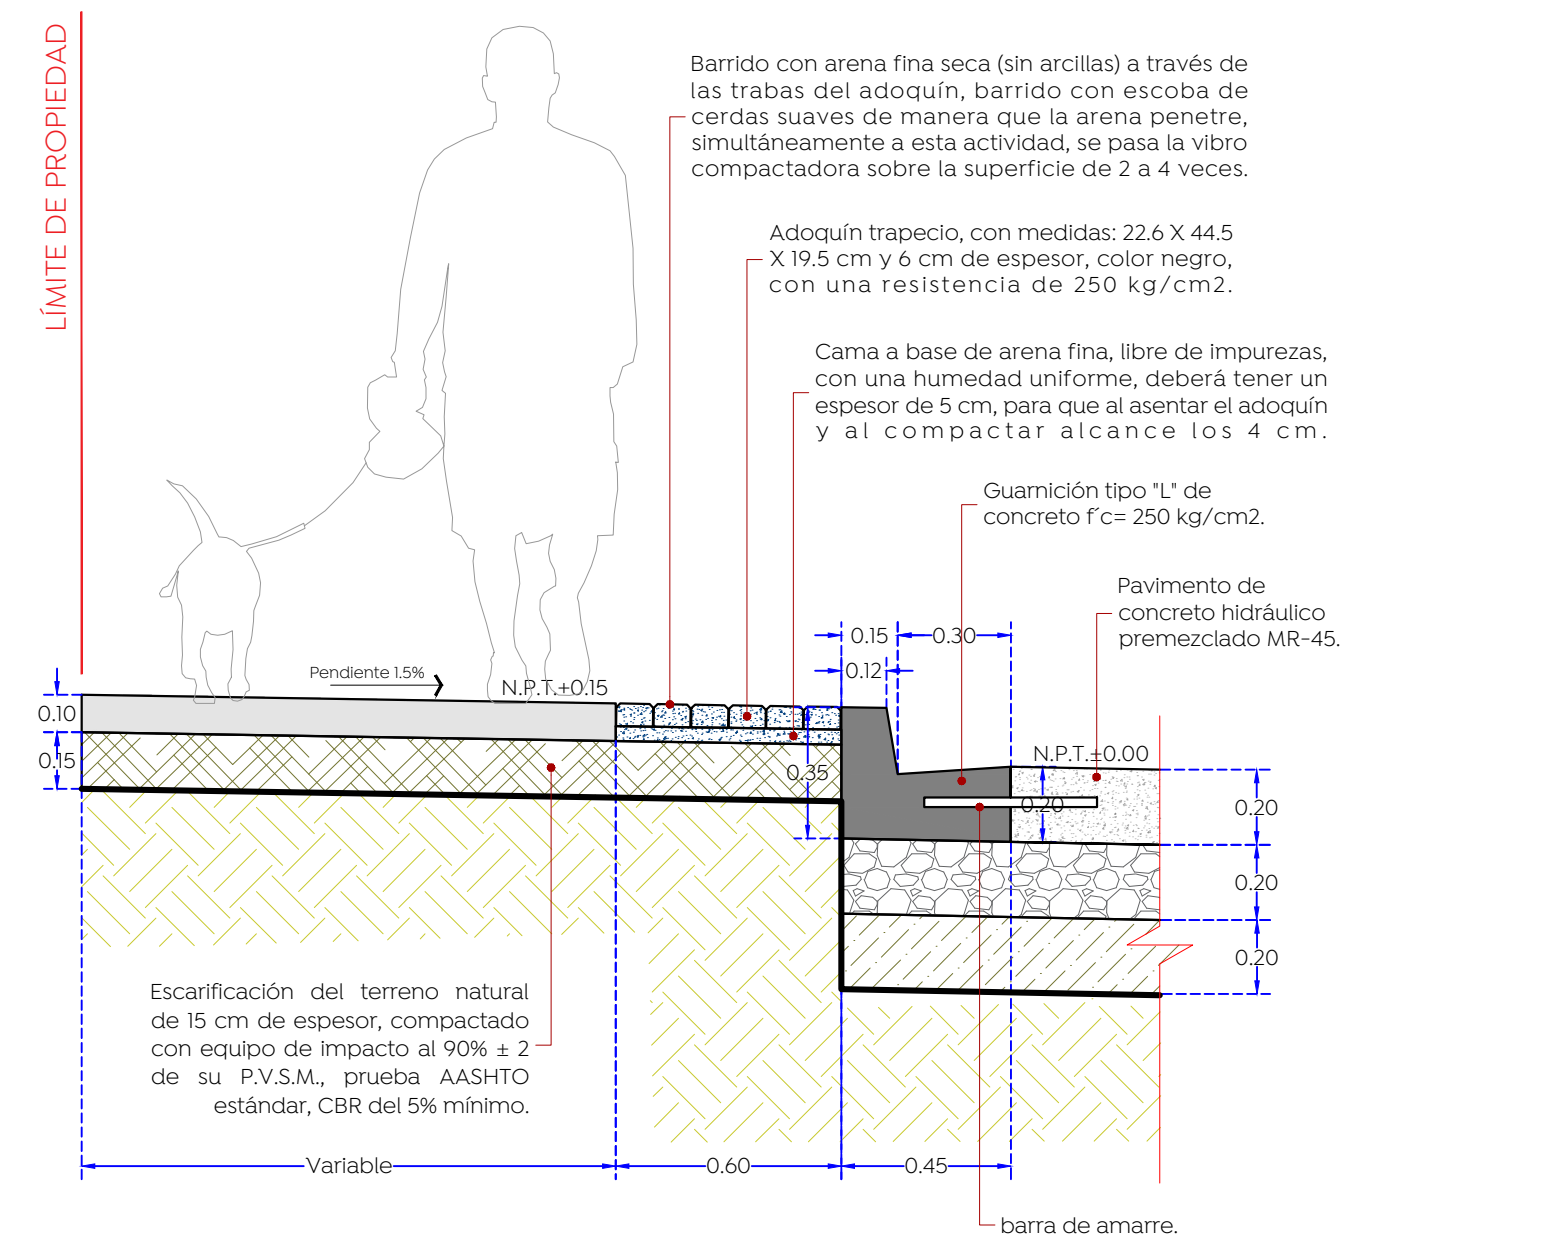

Detalle de banquetta, cenefa y guarnición
Esc. 1:20

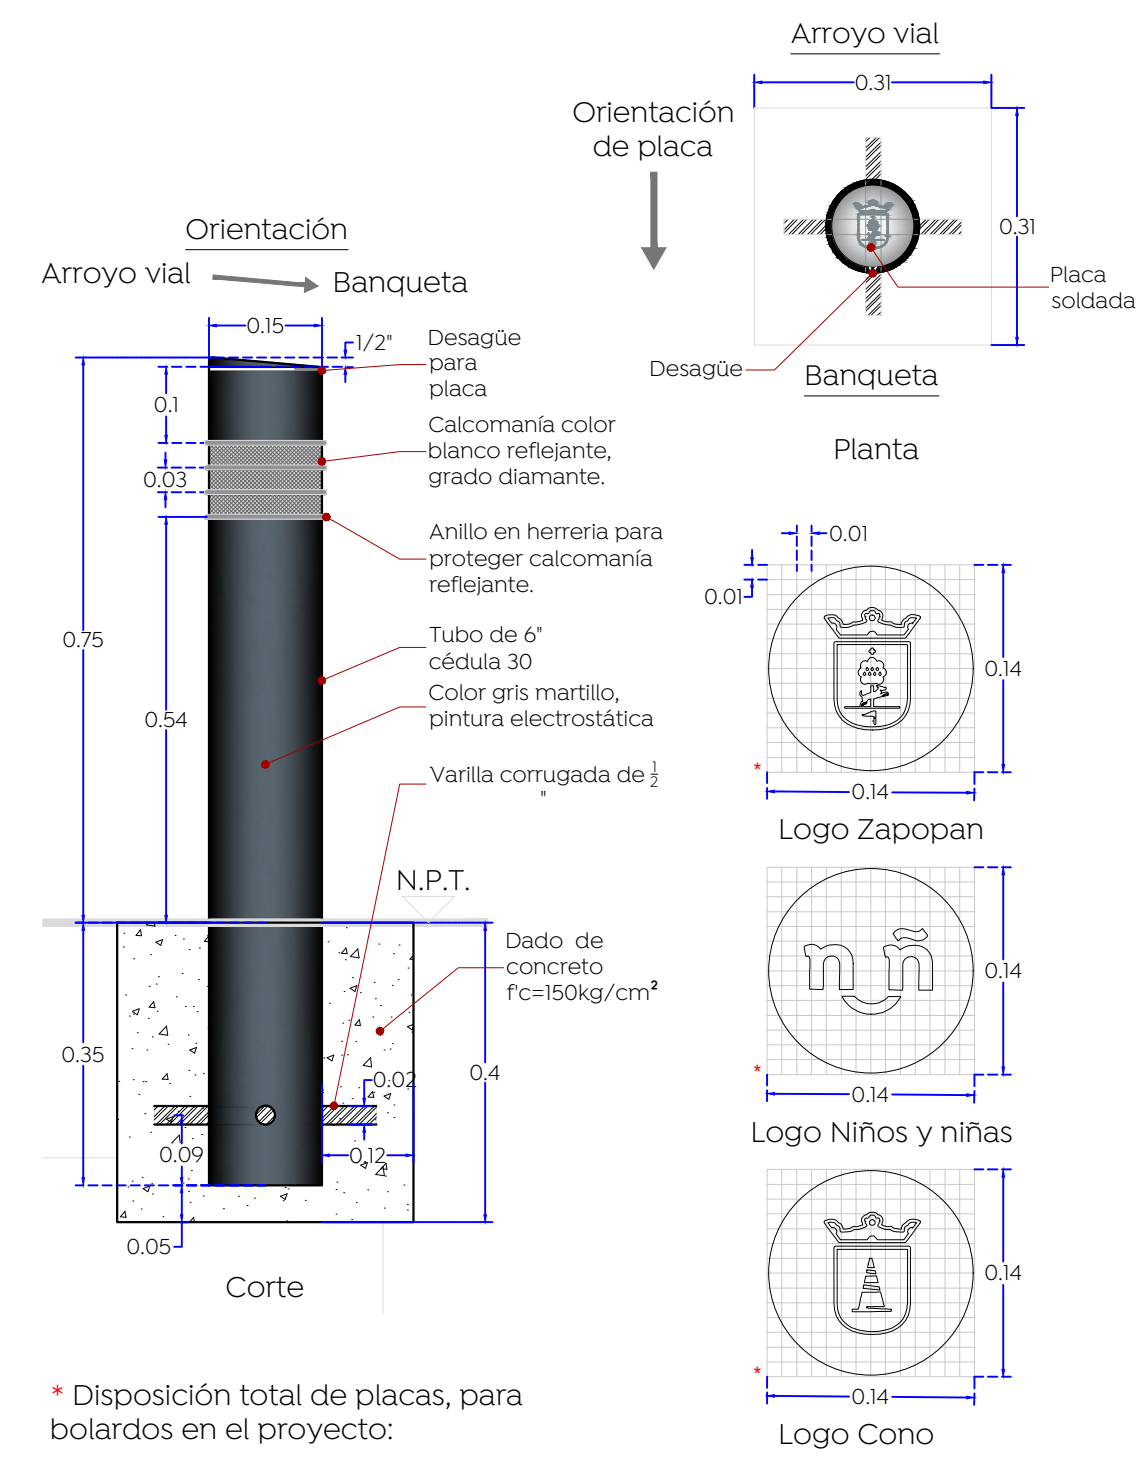

Detalle de bolardo y placa
Esc. 1:75