




- Alcances generales:
- A Colocación de mobiliario.
  - B Construcción de jardineras.
  - C Rehabilitación de área de juegos infantiles.
  - D Remodelación de quiosco.
  - E Rehabilitación de área de ejercitación.
  - F Iluminación general

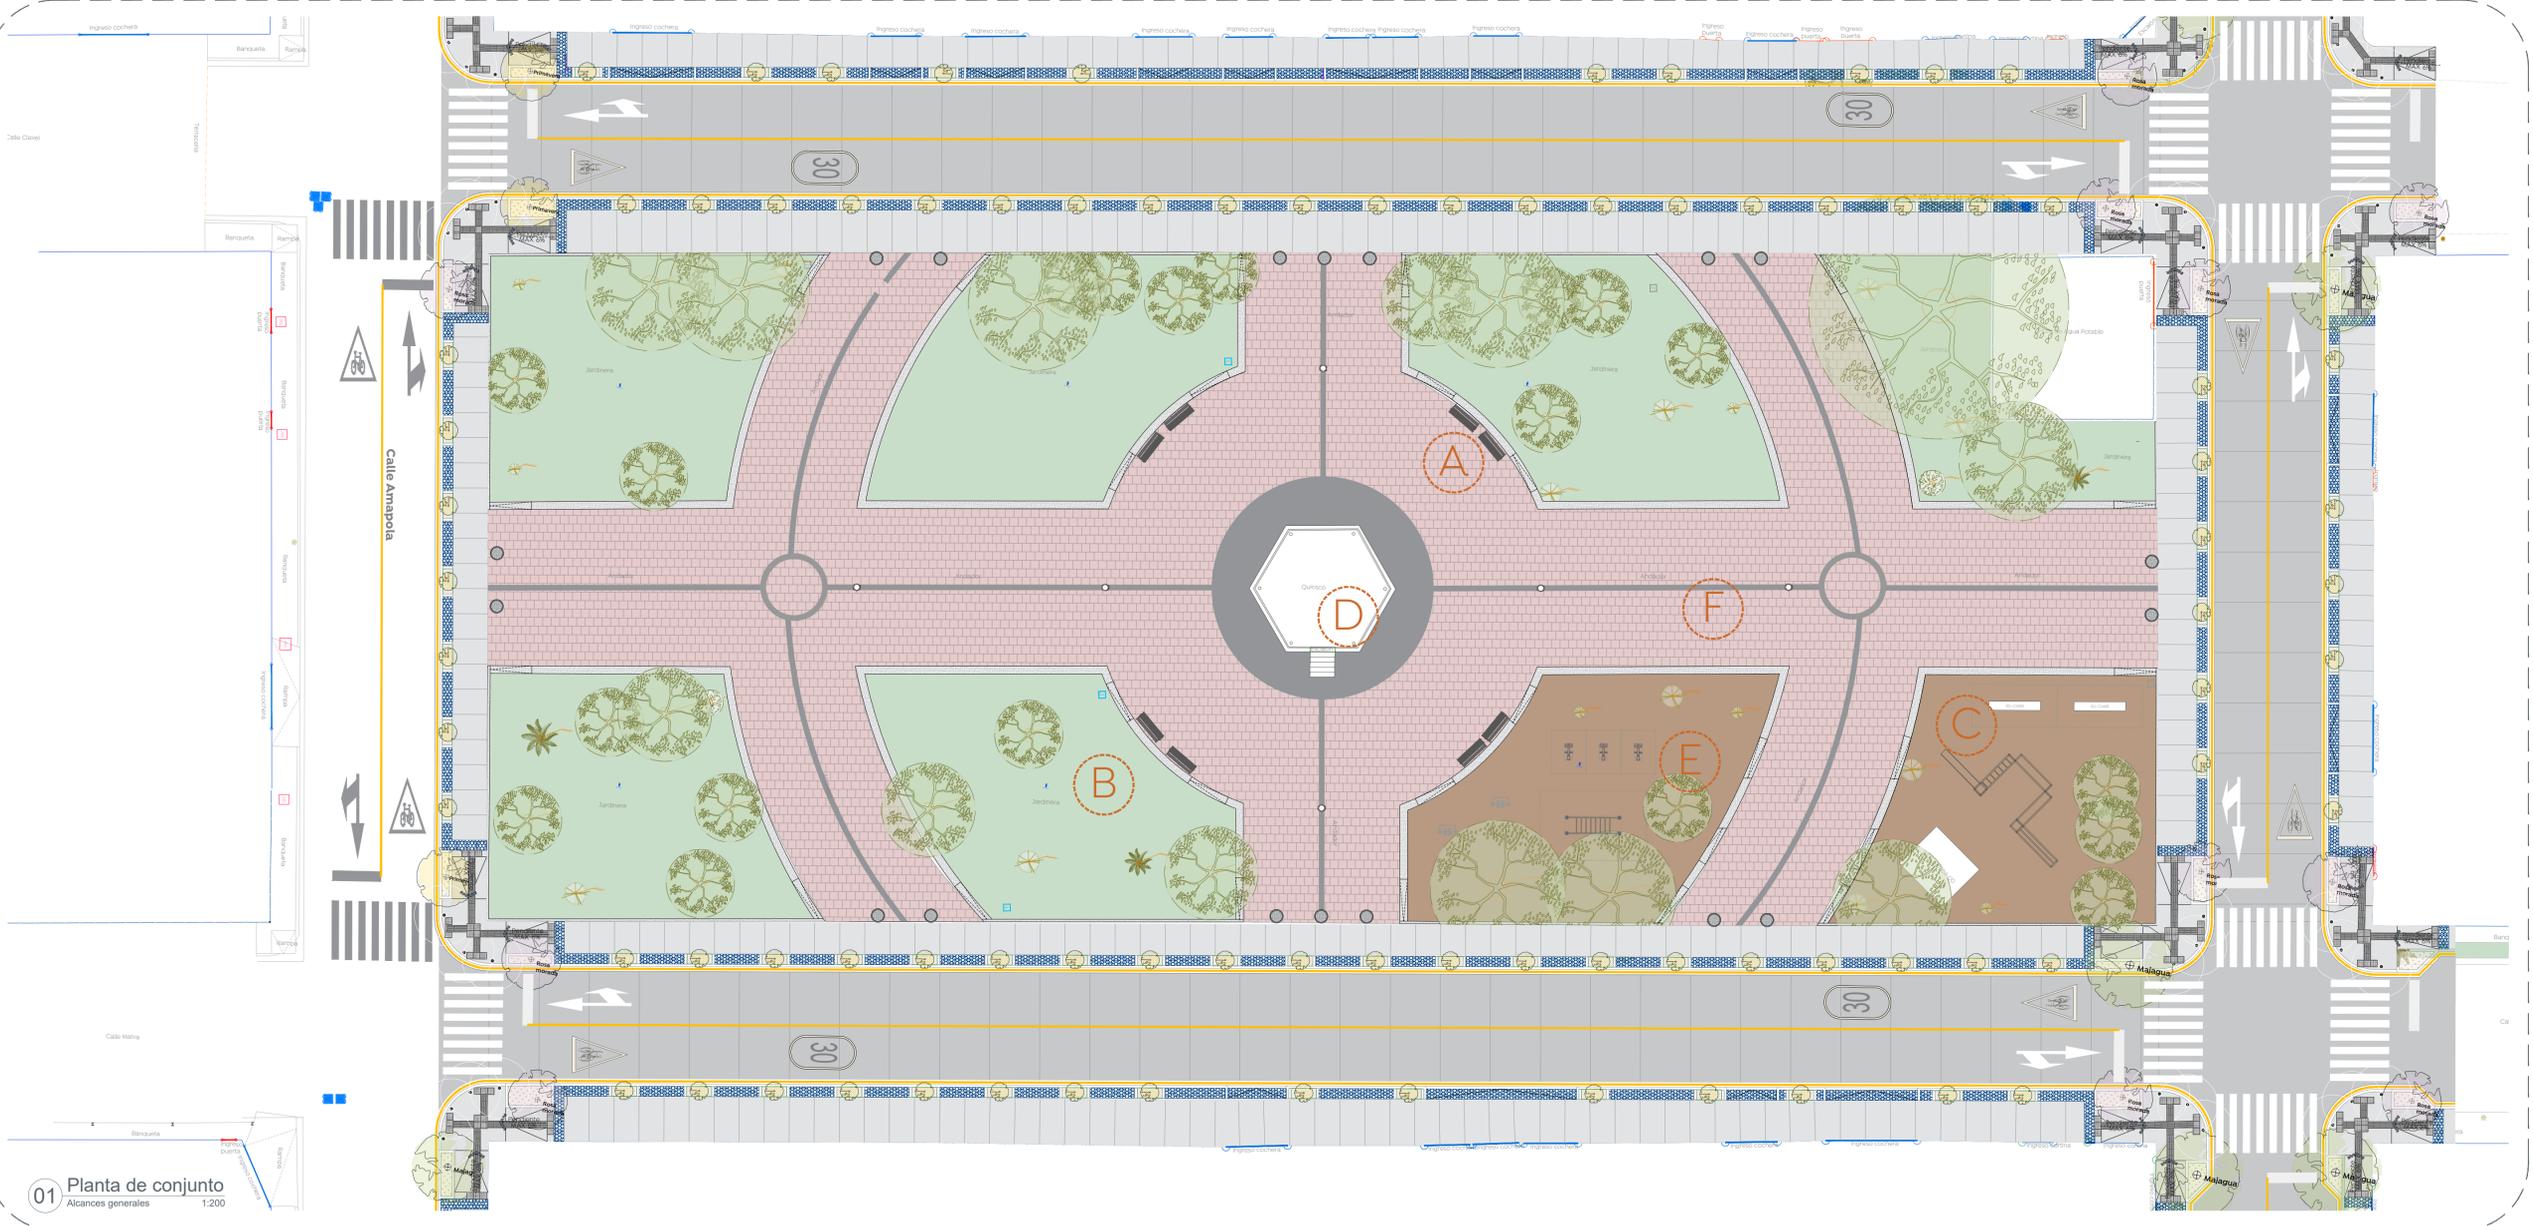

01 Planta de conjunto  
 Alcances generales 1:200



Construcción de jardineras. Colocación de mobiliario. Iluminación general. Remodelación de quiosco. Rehabilitación de área de ejercitación. Rehabilitación de área de juegos infantiles.

02 Alzado frontal - Calle Malva  
 Alcances generales 1:200



Nombre del proyecto:  
 Construcción de centro comunitario para la tercera edad denominado la Magdalena, etapa 01, frente 02; conexión peatonal y vehicular de las calles Clavel, Malva y Campesuchil. Incluye: pavimentación y mejoramiento al entorno urbano, modificación de redes básicas de alcantarillado, conducción y distribución, infraestructura urbana y obras complementarias, la Magdalena, municipio de Zapopan, Jalisco.

Contenido del plano:  
 Planta de conjunto y alzado frontal, alcances generales.

No. Contrato:  
 DOPI-MUN-PP-EP-LP-082-2024  
 Director de Obras Públicas e Infraestructura:

Ing. Ismael Jáuregui Castañeda  
 Jefe de la Unidad de Estudios y Proyectos:

Arq. Edwin Aguiar Escatel  
 Jefe de área:  
 Arq. Angela Jazmin Vargas Olmedo  
 Responsable del proyecto:  
 Arq. Angela Jazmin Vargas Olmedo

Ubicación:  
 C. Malva, C. Clavel, la Magdalena, Jalisco.

Fecha: Noviembre 2024  
 Escala: 1:200  
 Gotas: Acotaciones  
 Clave: PP-LM-ALC