




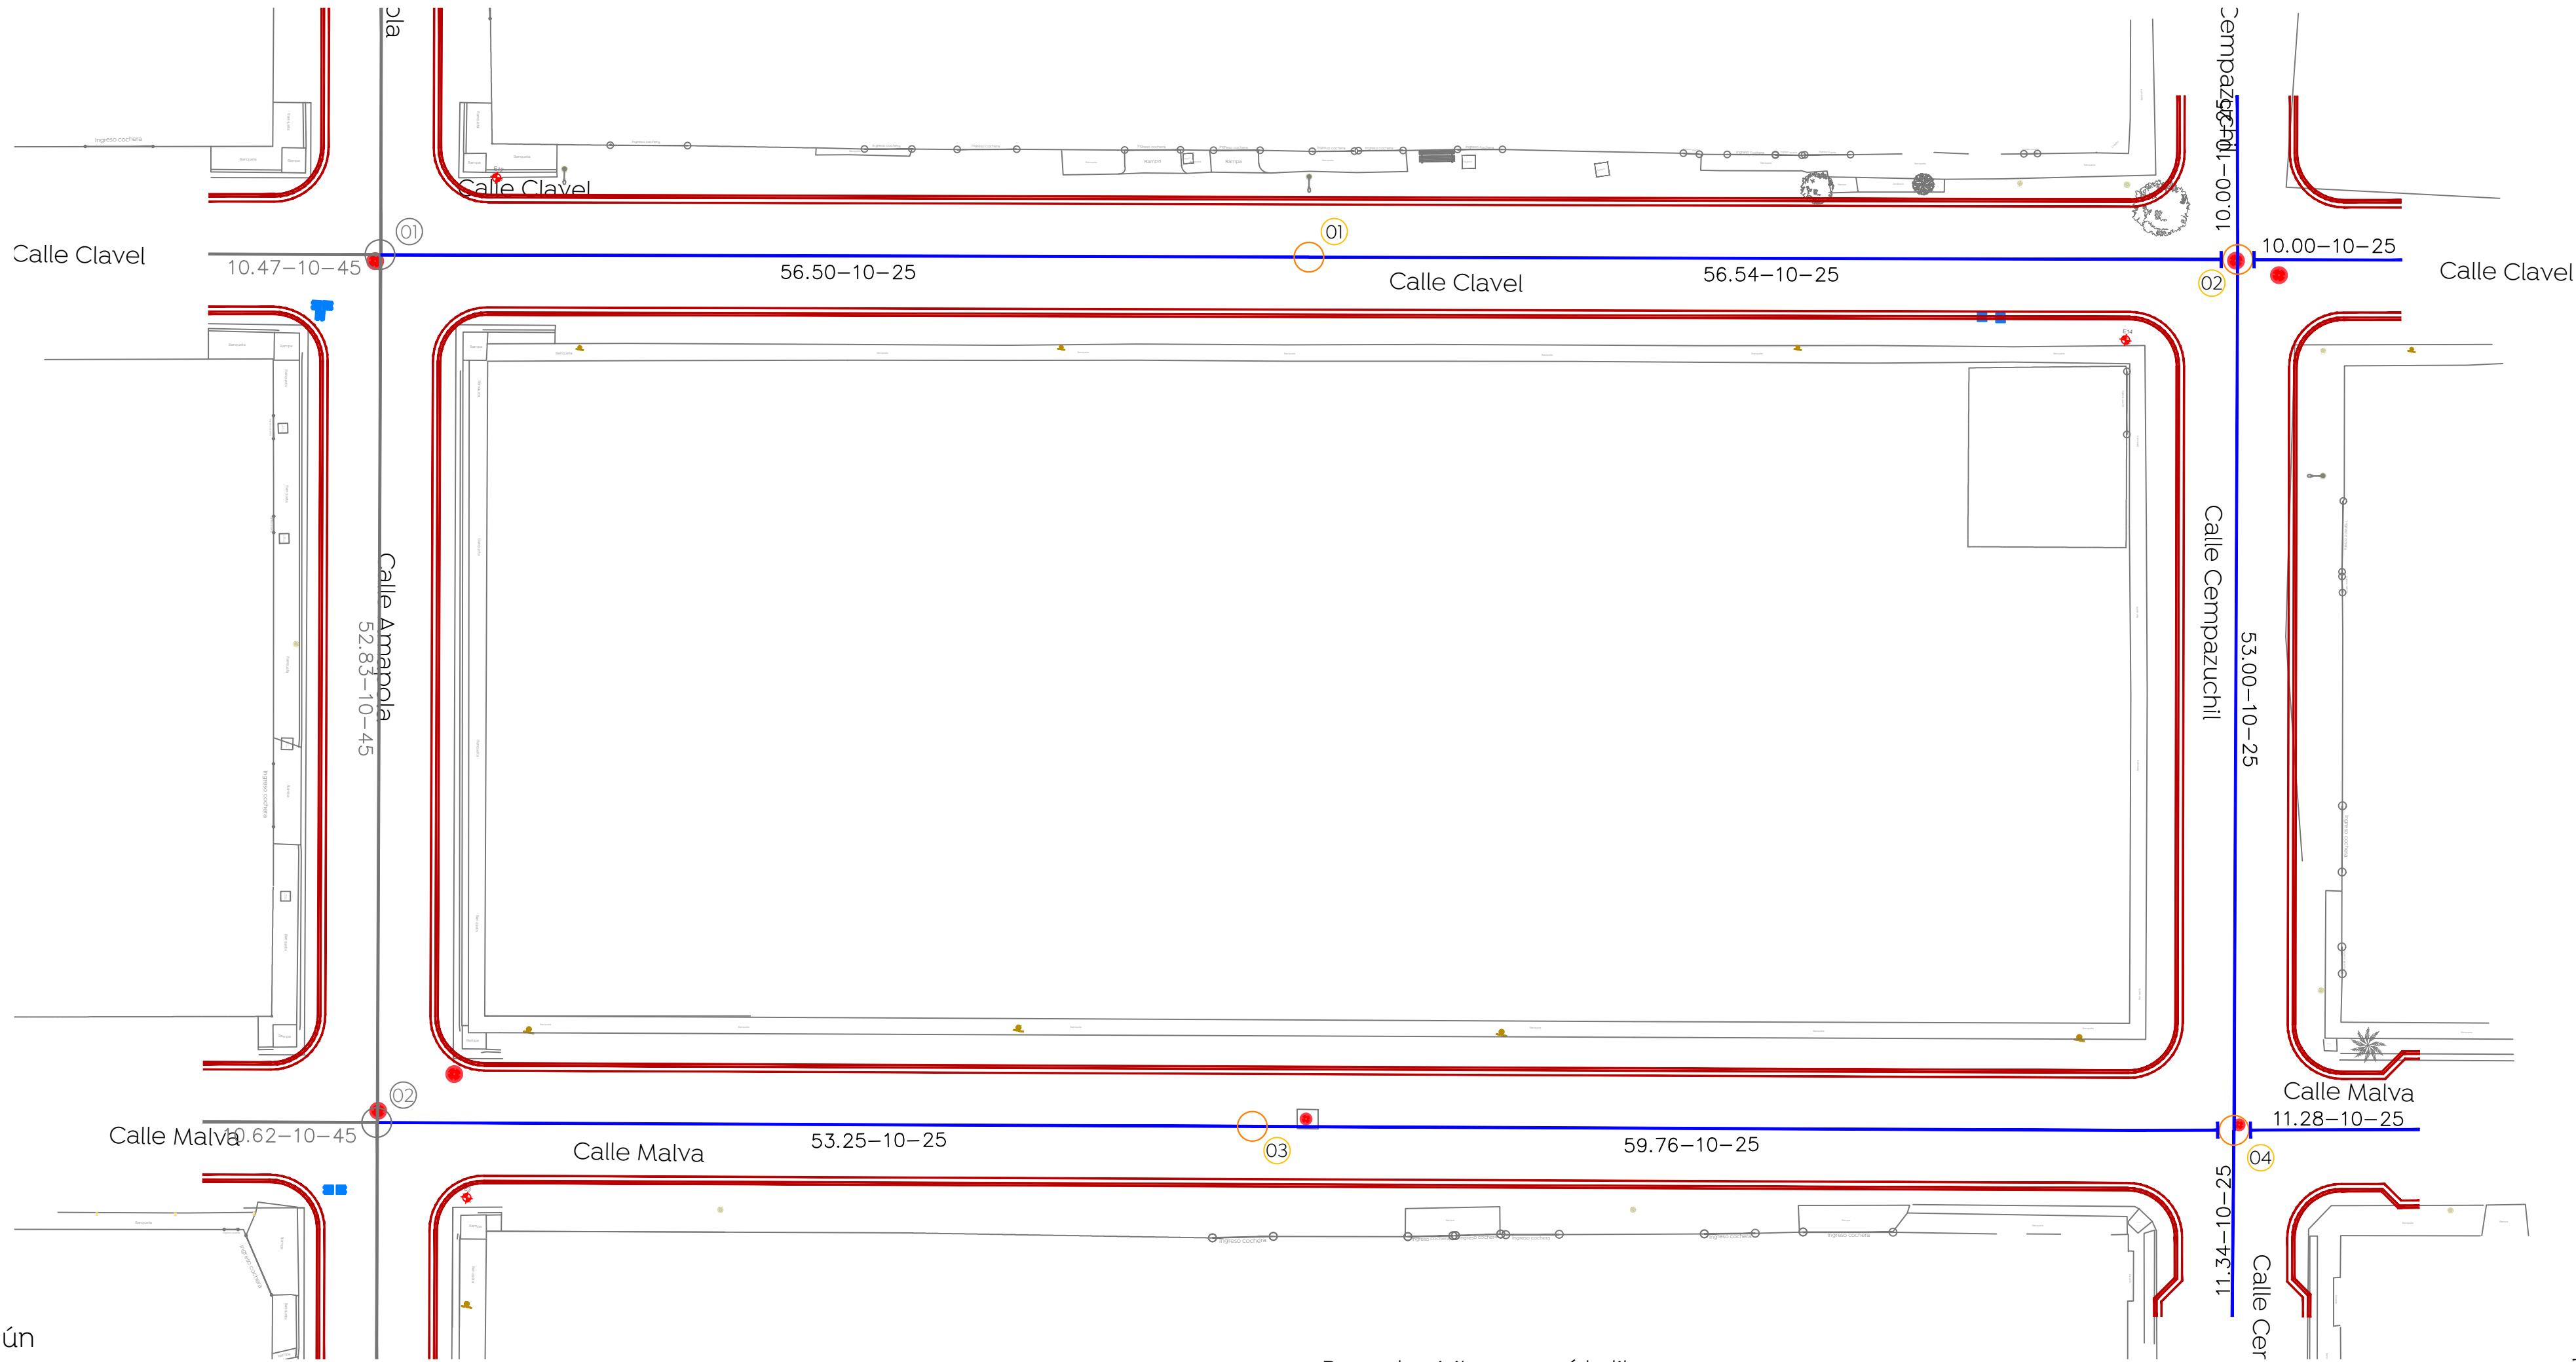


Pozo de visita común

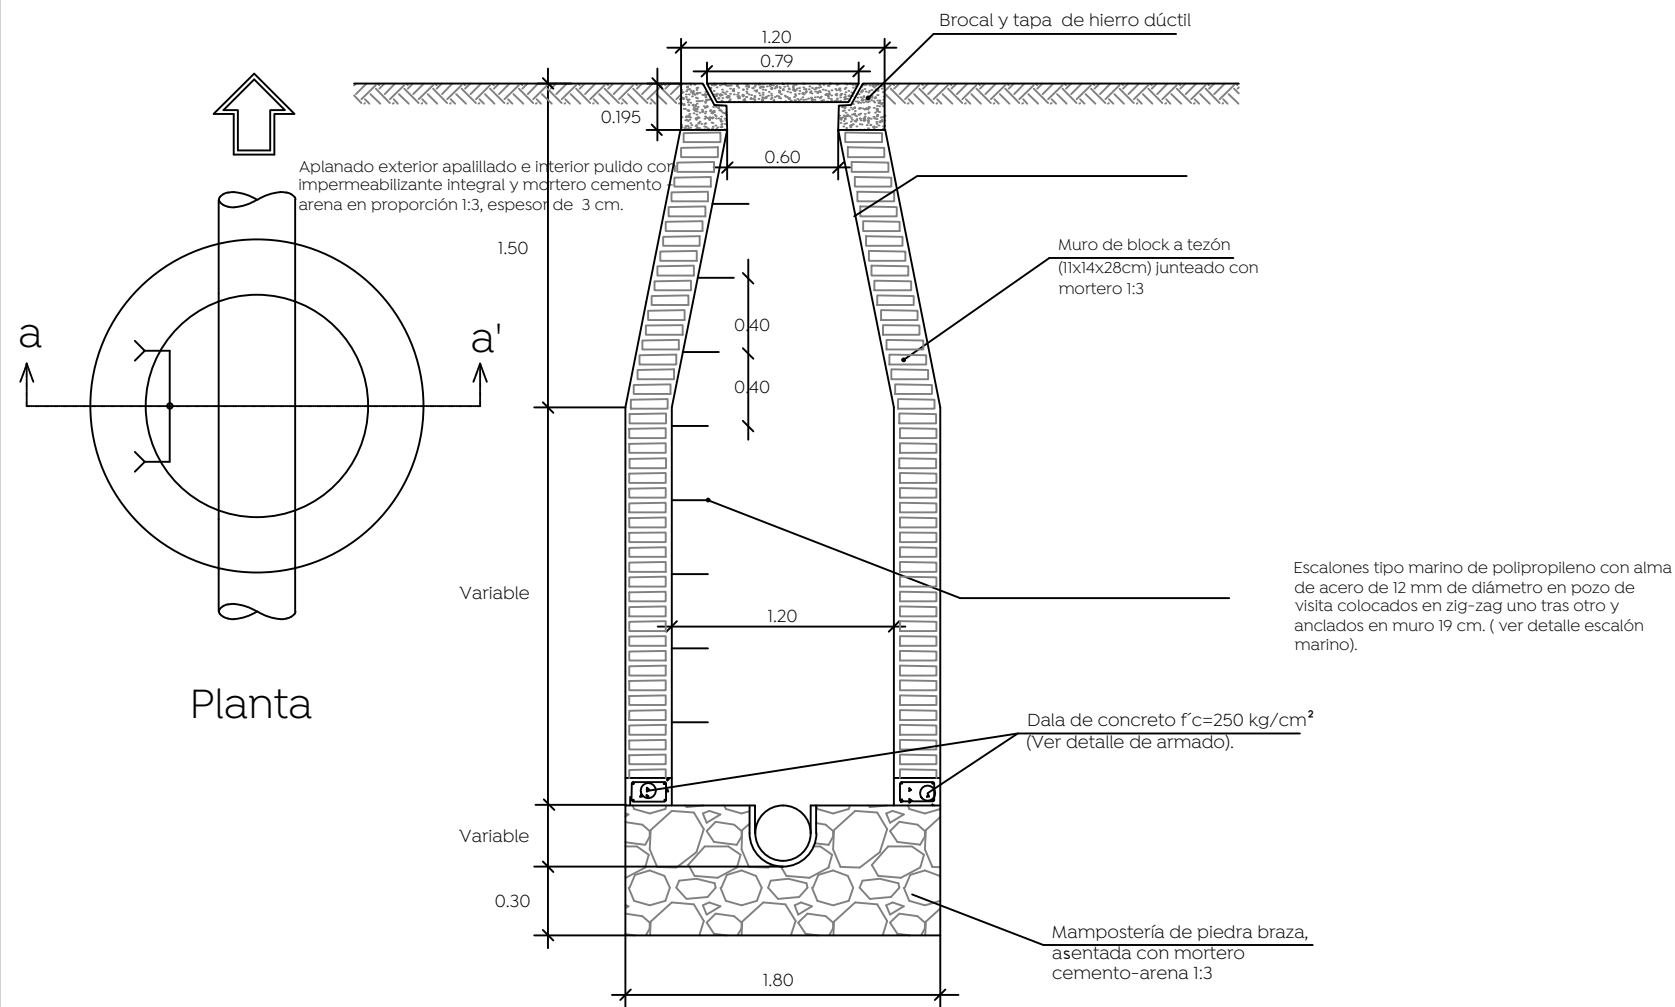


Pozo de visita con caída libre

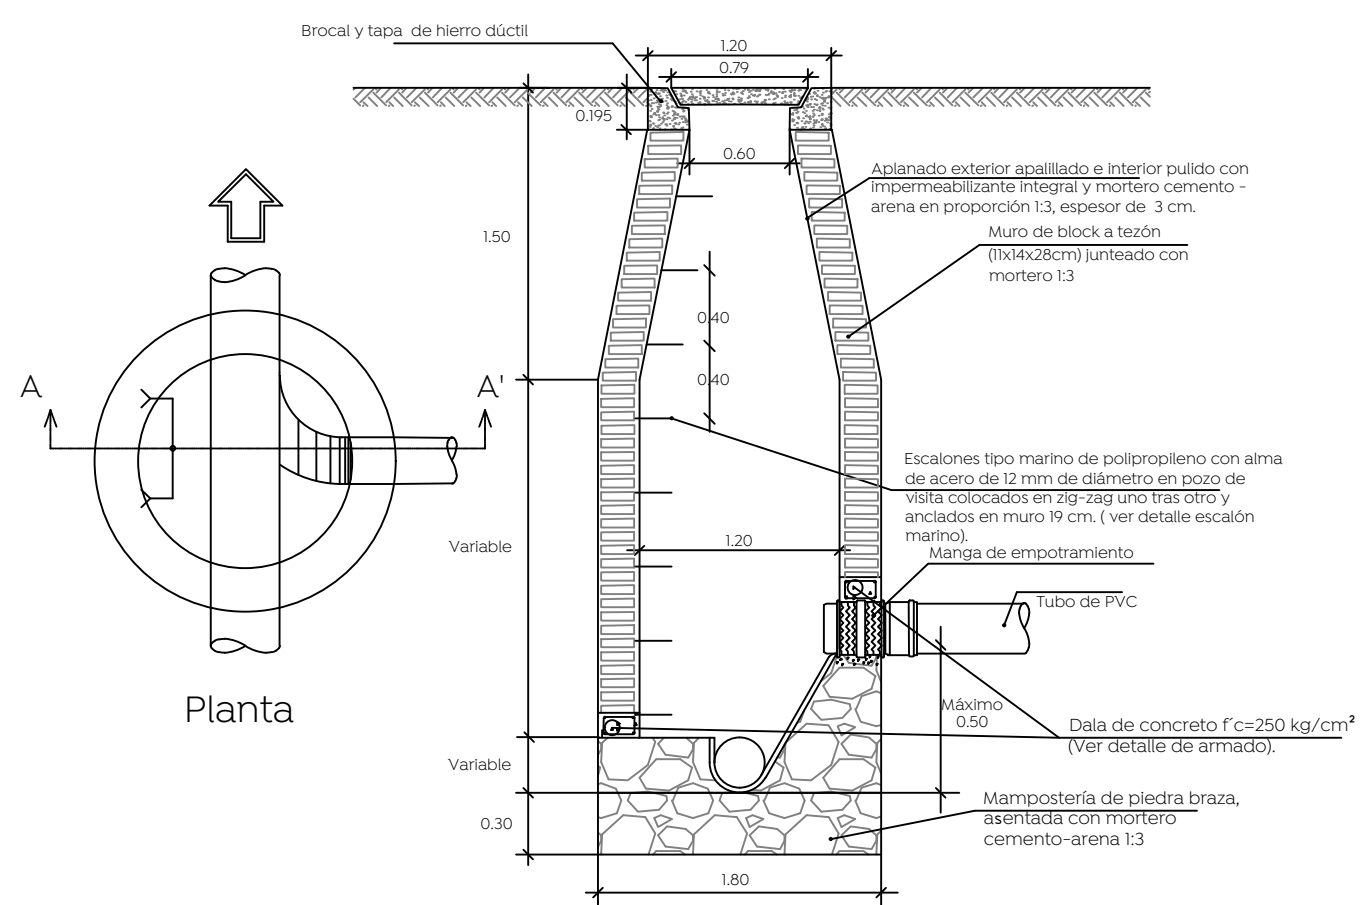

Pozo de visita con caída adosada

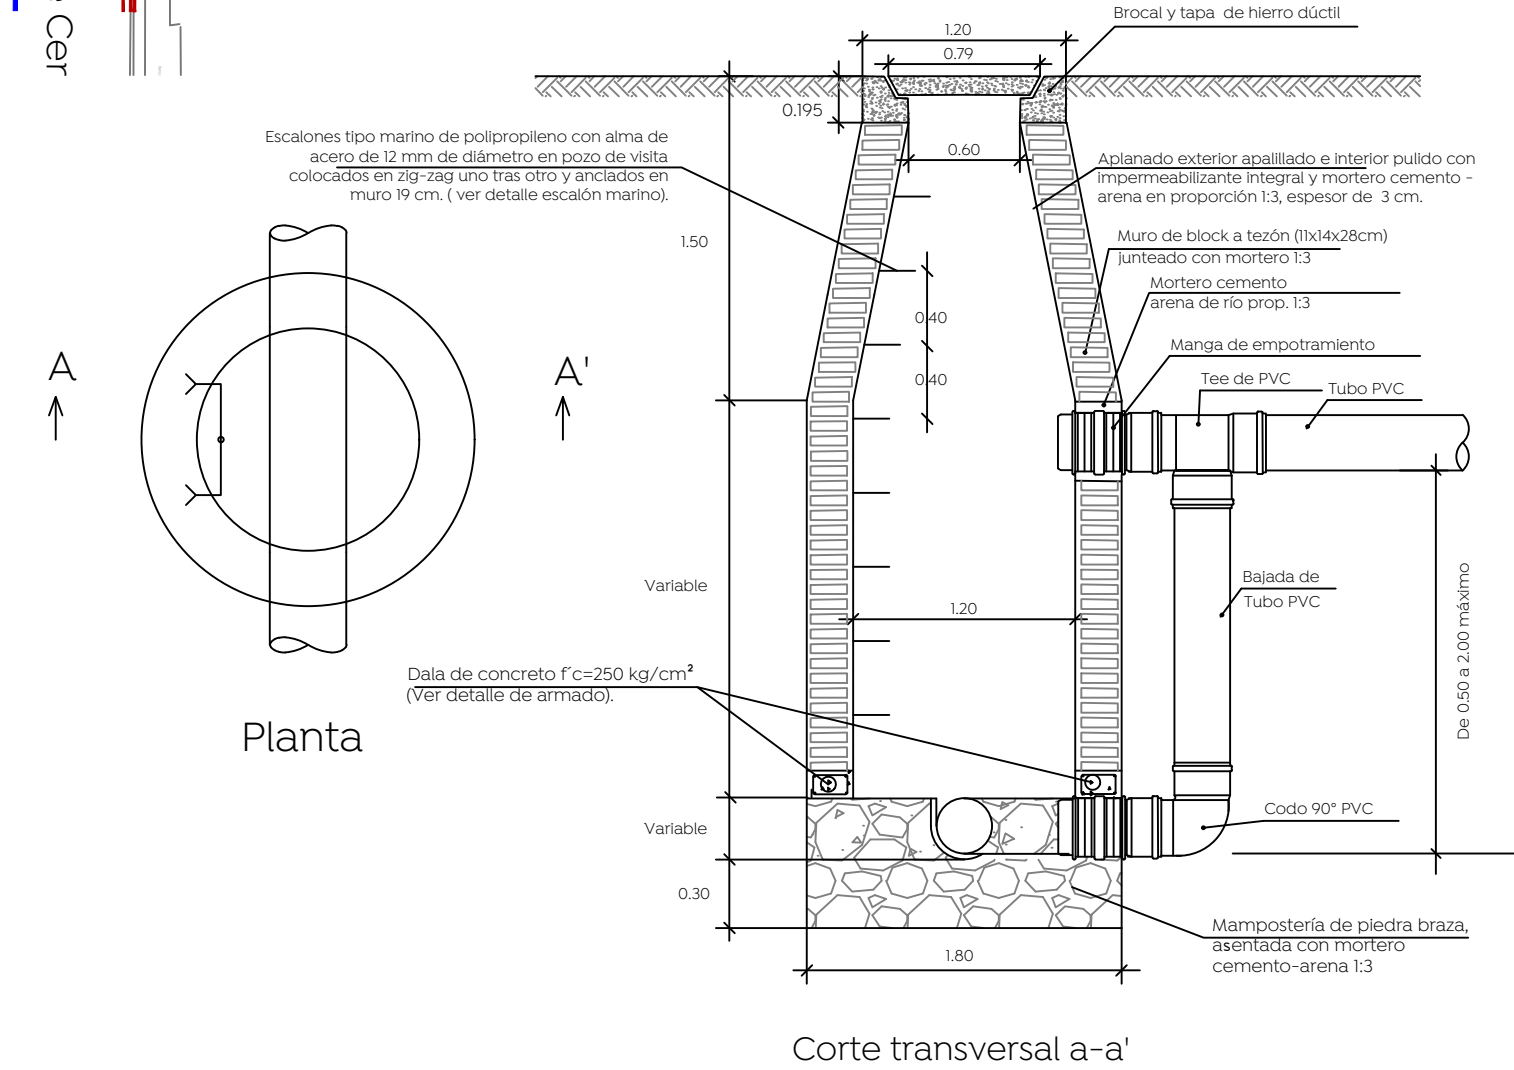


Detalle de zanja

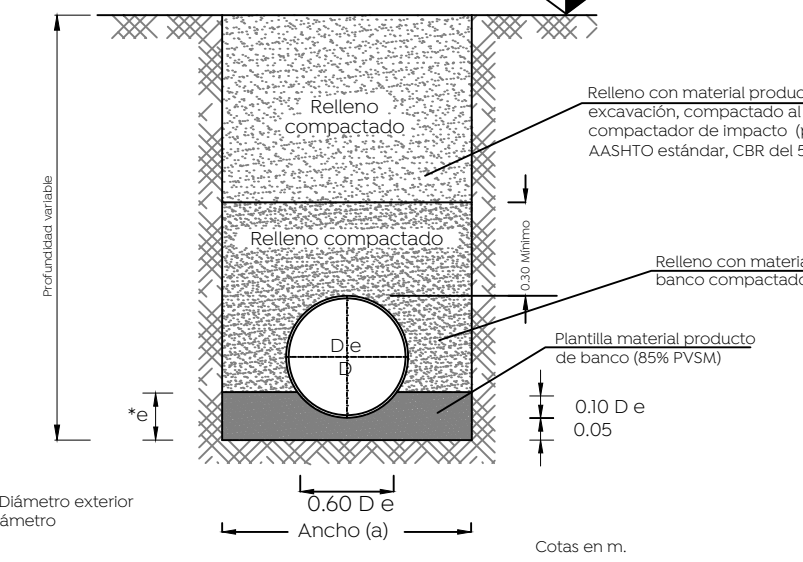


Datos de zanja		
Diámetro nominal (d)	Ancho	Profundidad
cm	pulg.	cm
76	30	150
61	24	130
45	18	110
40	16	100
35	14	90
30	12	85
25	10	80


Corte transversal a-a'

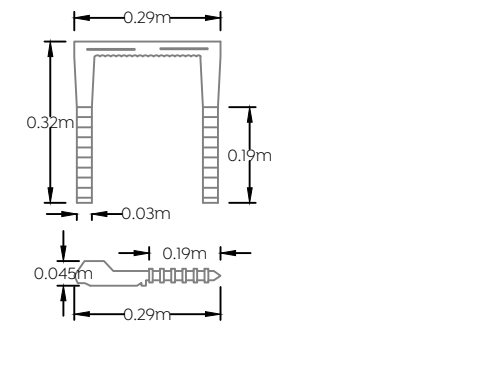


Detalle caja ciega

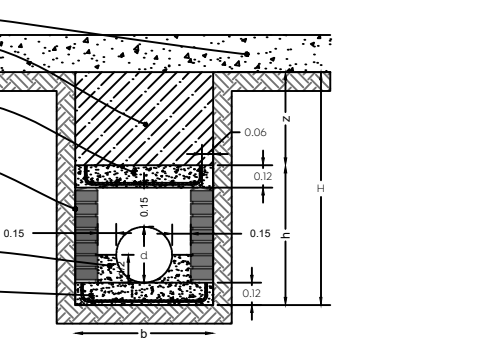

Conexión de la descarga en P.V.C

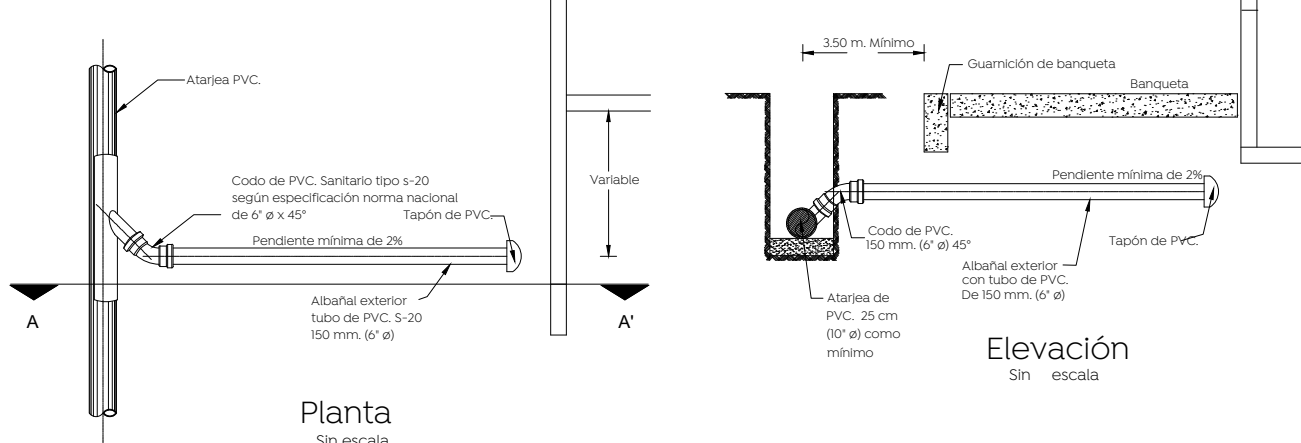

Corte transversal a-a'

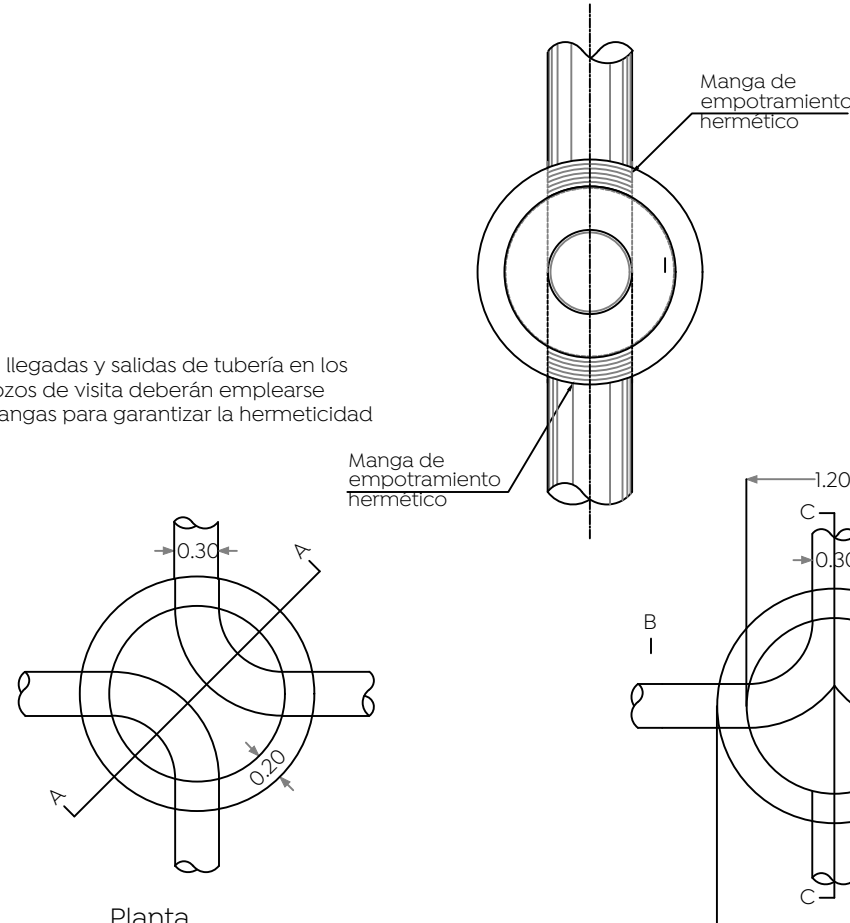

Notas:

- En llegadas y salidas de tubería en los pozos de visita deberán emplearse mangas para garantizar la hermeticidad


Armado en dalas para pozos de visita, según profundidad

H= 0 a 1.00 m	H= 1.01 a 2.00 m	H= 2.01 a 3.00 m
H= 3.01 a 4.00 m	H= 4.01 a 5.00 m	H= 5.01 a 6.00 m

Notas:

- Acotaciones en m.
- El pozo tipo "a" se usará para profundidades mayores de 2.50 m.
- El pozo tipo "b" se usará para profundidades menores de 2.50 m.

Descarga domiciliaria

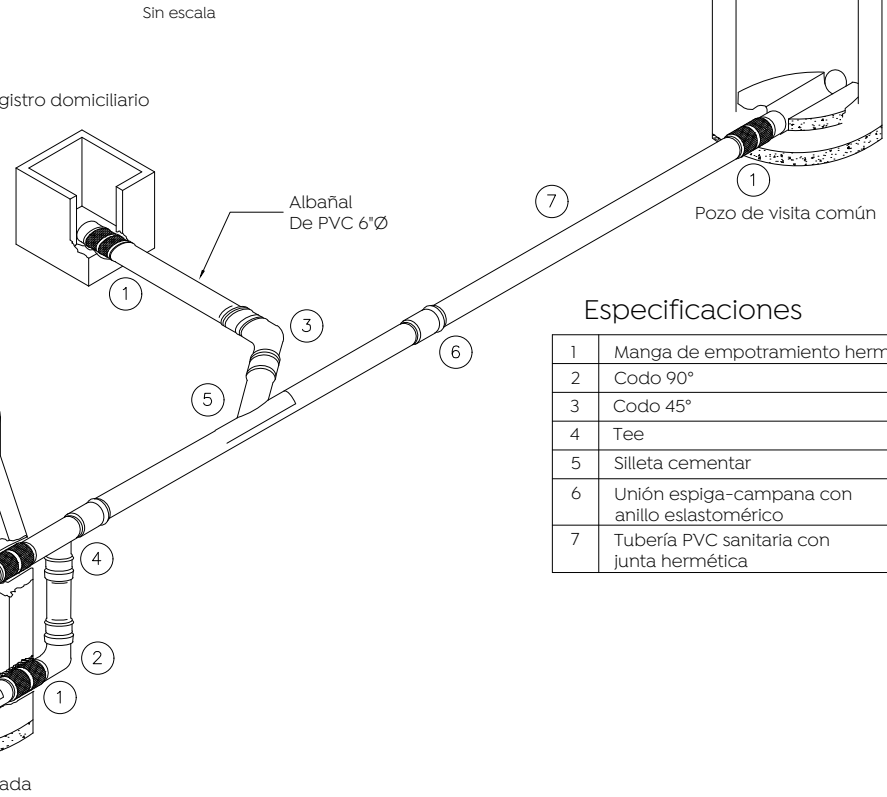

Especificaciones

1	Manga de empotramiento hermético
2	Codo 90°
3	Codo 45°
4	Tee
5	Silieta cementar
6	Unión espiga-campana con anillo elastomérico
7	Tubería PVC sanitaria con junta hermética



Macrolocalización:



Microlocalización:



Simbología:

Red sanitaria existente a conservar	
Red sanitaria proyecto	
Sentido de flujo sanitario	
Pozo de visita	
Registro con caída adosada	
Registro con caída libre	
Longitud-pendiente-diámetro	
Cota de rasante	
Cota de arrastre	
Número de registro	
Levantamiento topográfico	
Límite de banqueta proyecto	
Pozo de visita existente	
Pozo de visita Frente I	
Número de registro Frente I	

Nombre del proyecto:
Construcción de centro comunitario para la tercera edad denominado la Magdalena, etapa 01, frente 02; conexión peatonal y vehicular de las calles Clavel, Malva y Cempasúchil. Incluye: pavimentación y mejoramiento al entorno urbano, modernización de redes básicas de alcantarillado, conducción y distribución, infraestructura urbana y obras complementarias, la Magdalena, municipio de Zapopan, Jalisco

Contenido del plano:

Proyecto y detalles de alcantarillado sanitario

No. Contrato:

DOPI-MUN-PP-EP-LP-082-2024

Director de Obras Públicas e Infraestructura:

Ing. Ismael Jáuregui Castañeda

Jefe de la Unidad de Estudios y Proyectos:

Arq. Edwin Aguilar Escatel

Jefe de área:

Ing. Adhaid Yigael Gurrola Soto

Ubicación:

Calles Clavel, Malva y Cempasúchil. Col. La Magdalena, Zapopan, Jalisco.

Fecha: Noviembre 2024

Escala: Indicada

Acotaciones: Metros

Clave: AS-01