






- Simbología:
- Terreno natural
 - Concreto
 - Concreto vial
 - Jardinería
 - Adoquín
 - Línea puerta
 - Línea de cortina
 - Línea de cochera
 - Línea de proyección
 - Cota de elevación
 - Registro
 - Luminaria pública
 - Cisterna
 - llave de agua
 - Poste de CFE
 - Poste de teléfono
 - Registro de CFE
 - Registro de CFE
 - Registro de CFE
 - Bolardo
 - Tirante de poste de CFE
 - Caja de telefonía
 - Registro telefonía
 - Árbol 1
 - Árbol 2

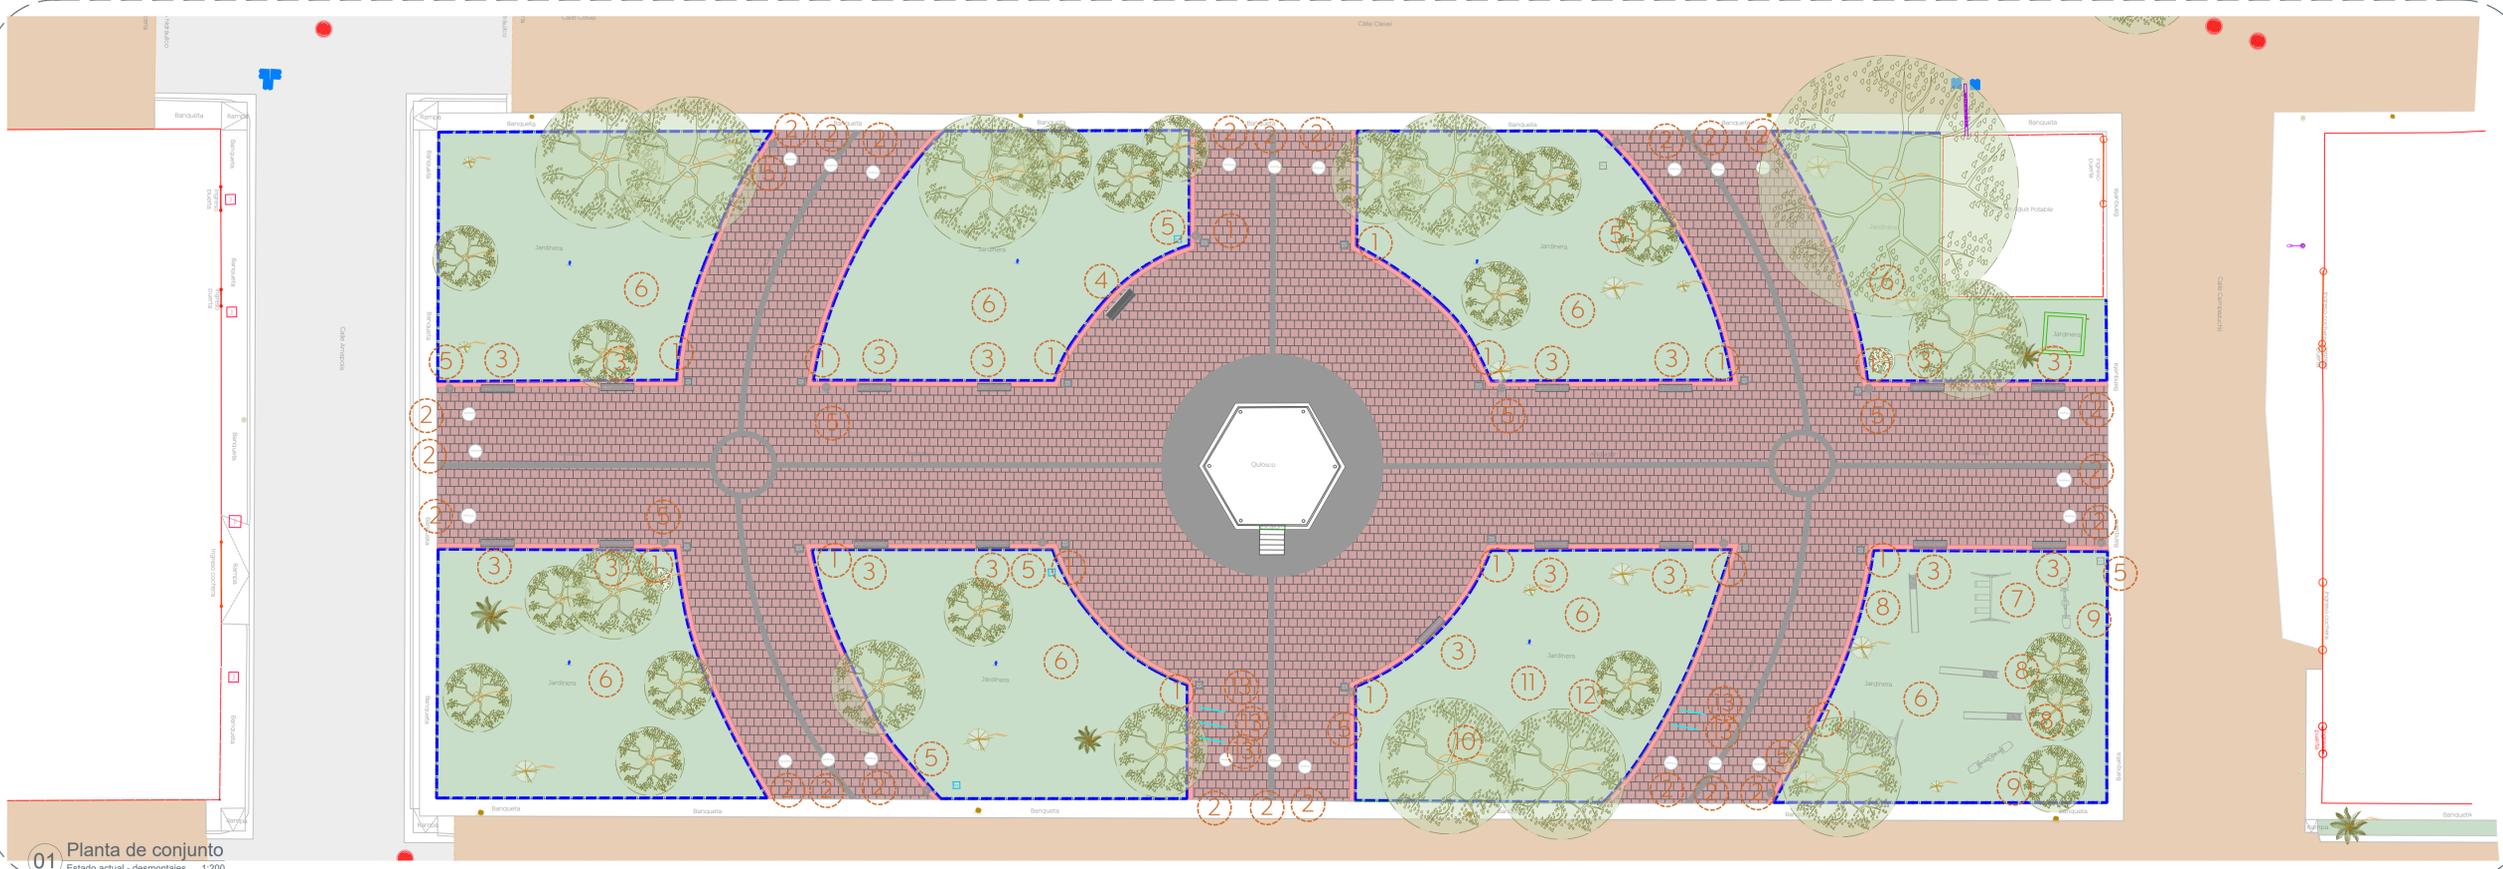


01 Planta de conjunto
 Estado actual - desmontajes 1:200

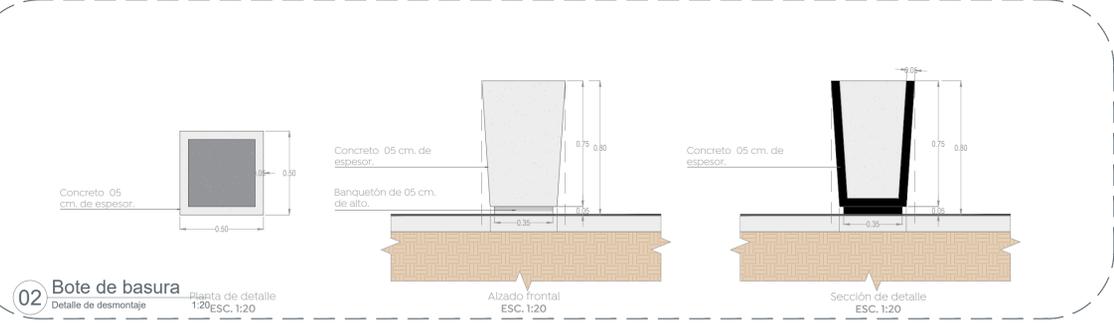


02 Bote de basura
 Detalle de desmontaje 1:20 ESC. 1:20

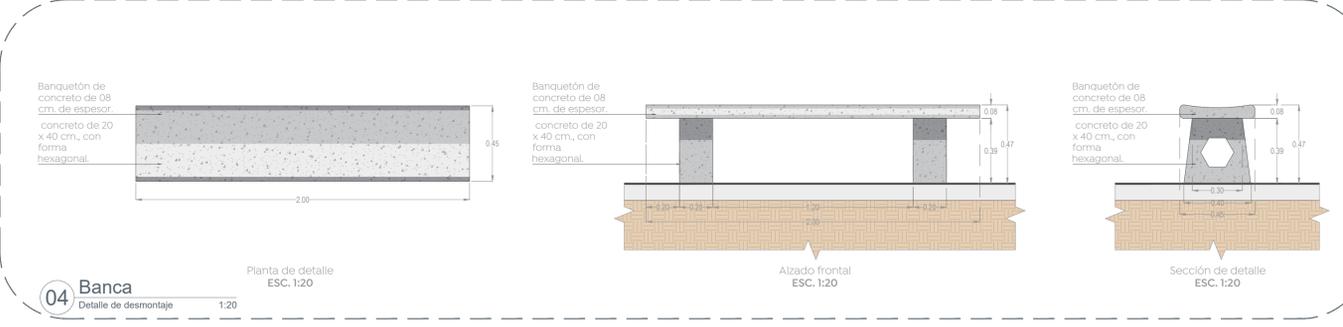

04 Banca
 Detalle de desmontaje 1:20

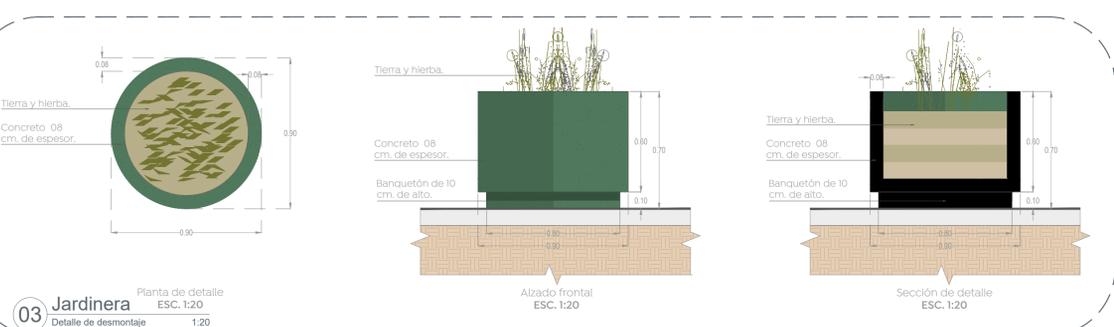

03 Jardinería
 Detalle de desmontaje 1:20

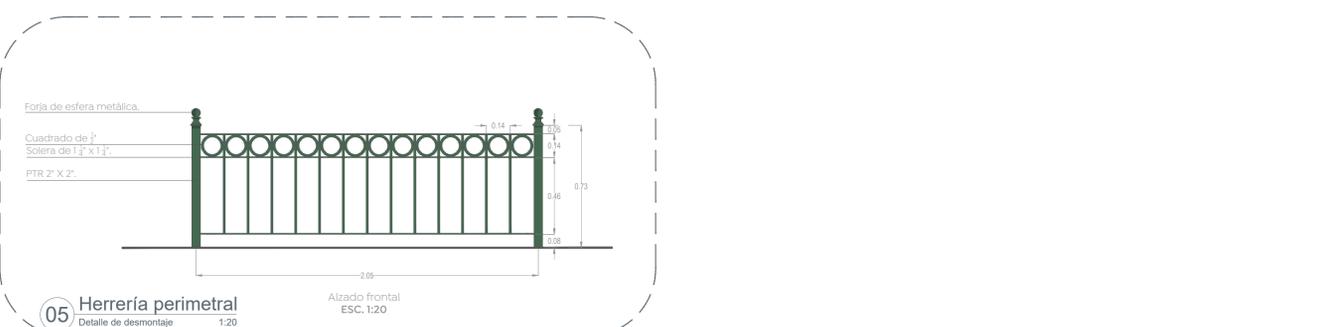

05 Herrería perimetral
 Detalle de desmontaje 1:20

Simbología	Especificación de desmontaje	Imagen	Simbología	Especificación de desmontaje	Imagen	Simbología	Especificación de desmontaje	Imagen	Simbología	Especificación de desmontaje	Imagen	Simbología	Especificación de desmontaje	Imagen
1	Desmontaje con recuperación de bote de basura en concreto. Especificaciones: Largo: 0.50 mts. Ancho: 0.50 mts. Alto: 0.80 mts. Nota: Ver detalle de bote de basura.		4	Desmontaje con recuperación de banca metálica. Especificaciones: Largo: 2.00 mts. Ancho: 0.80 mts. Alto: 0.80 mts. Material: Tubular 2" y lamina perforada.		7	Desmontaje con recuperación de módulo de columpios triple. Nota: Incluye anclaje en concreto.		10	Desmontaje con recuperación de módulo de ejercitación (aro giratorio). Nota: Incluye anclaje en concreto.		13	Desmontaje con recuperación de ciclopuerto individual. Nota: Incluye anclaje en concreto.	
2	Desmontaje con recuperación de jardinería circular en concreto. Especificaciones: Diámetro: 0.90 mts. Alto: 0.70 mts. Nota: Ver detalle de jardinería.		5	Desmontaje con recuperación de luminaria metálica. Especificaciones: Alto poste: 5.00 mts.		8	Desmontaje con recuperación de módulo sube y baja. Nota: Incluye anclaje en concreto.		11	Desmontaje con recuperación de módulo de ejercitación (cintura triple). Nota: Incluye anclaje en concreto.		14	Desmontaje con recuperación de módulo de ejercitación (barras). Nota: Incluye anclaje en concreto.	
3	Desmontaje con recuperación de banca en concreto. Especificaciones: Largo: 2.00 mts. Ancho: 0.45 mts. Alto: 0.45 mts. Nota: Ver detalle de banca.		6	Desmontaje con recuperación de herrería perimetral. Especificaciones: Alto: 0.73 mts. Nota: Ver detalle de herrería perimetral.		9	Desmontaje con recuperación de módulo de resaca/diálisis. Nota: Incluye anclaje en concreto.		12	Desmontaje con recuperación de módulo de ejercitación (barras). Nota: Incluye anclaje en concreto.		15	Demolición de cercha de concreto. Especificaciones: Ancho: 0.30 mts. Espesor: 0.10 mts. Longitud total: 330.25 mts.	

Nombre del proyecto:
 Construcción de centro comunitario para la tercera edad denominado la Magdalena, etapa 01, frente 02: conexión peatonal y vehicular de las Calles Clavel, Malva y Compasculi. Incluye: pavimentación y mejoramiento al entorno urbano, modificación de redes básicas de alcantarillado, conducción y distribución de infraestructura urbana y obras complementarias, la Magdalena, Municipio de Zapopan, Jalisco.

Contenido del plano:
 Planta de conjunto, especificación de desmontaje y demolición.

No. Contrato:
 DOPI-MUN-PP-EP-LP-082-2024

Director de Obras Públicas e Infraestructura:
 Ing. Ismael Jáuregui Castañeda

Jefe de la Unidad de Estudios y Proyectos:
 Arq. Edwin Aguilar Escatlet

Jefe de área:
 Arq. Angela Jazmin Vargas Olmedo

Responsable del proyecto:
 Arq. Angela Jazmin Vargas Olmedo

Ubicación:
 C. Malva, C. Clavel, la Magdalena, Jalisco.

Fecha: Noviembre 2024
 Escala: Indicada
 Cotas: Acotaciones
 Clave: PP-LM-EA-DES-DEM