




Simbología:

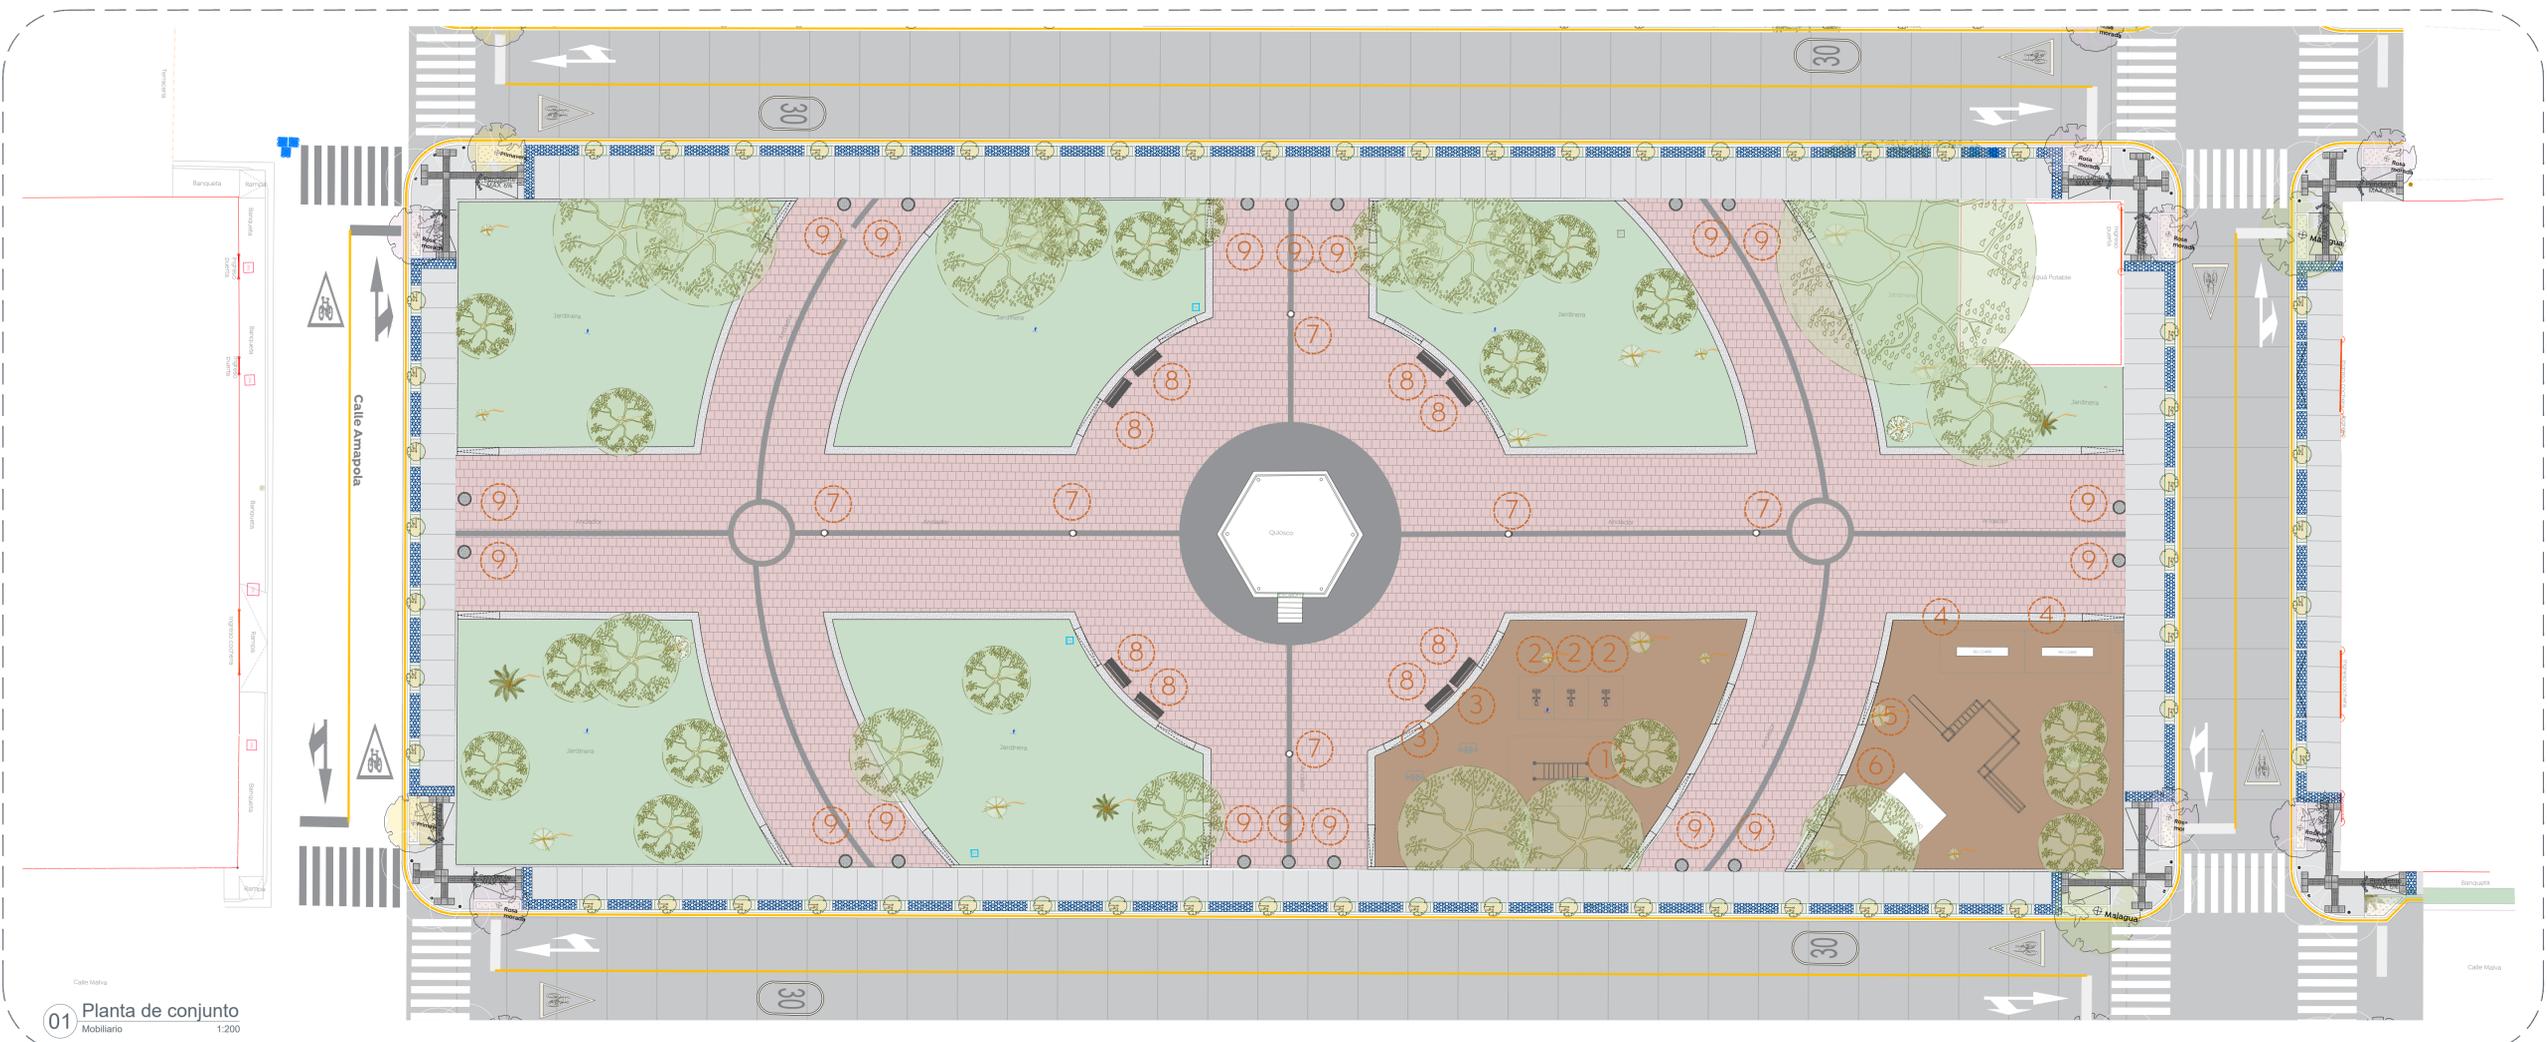


01 **Planta de conjunto**
 Mobiliario 1:200


Simbología	Especificación de mobiliario	Imagen
1	Pasamanos tipo militar. Especificaciones: Largo: 3.264 mts. Ancho: 1.054 mts. Alto: 2.150 mts. Modelo:RD-120 o similar.	
2	Bicicleta. Especificaciones: Largo: 0.96 mts. Ancho: 0.45 mts. Alto: 1.25 mts. Modelo:RD-117 o similar.	
3	Caminadora. Especificaciones: Largo: 1.09 mts. Ancho: 0.55 mts. Alto: 1.44 mts. Modelo:RD-110 o similar.	
4	Sube y baja cuádruple. Especificaciones: Largo: 3.10 mts. Ancho: 0.54 mts. Alto: 0.90 mts. Modelo:RD-C248B o similar.	
5	Modulo multifunción. Especificaciones: Largo: 9.90 mts. Ancho: 4.00 mts. Alto: 2.30 mts. Modelo:RD-ES800 o similar.	
6	Modulo de juego. Especificaciones: Largo: 3.65 mts. Ancho: 3.15 mts. Alto: 2.75 mts. Linea:GGY. Modelo:EOS-00-04-00 o similar.	

Simbología	Especificación de mobiliario	Imagen
7	Papelerera. Especificaciones: Diámetro:0.395 Alto: 0.785 mts. Linea:Quimbin. Modelo:QB110 o similar. Madera jatoba FSC.	
8	Banca con respaldo. Especificaciones: Largo: 1.85 mts. Ancho: 0.65 mts. Alto: 0.81 mts. Linea:Miela. Modelo:LME751 o similar. Madera jatoba FSC.	
9	Maceta de concreto. Especificaciones: Diámetro: 0.80 mts. Alto: 0.60 mts. Linea:circulares. Color:Concreto natural. Modelo:CIRXL07. Acabado:Pulido.	


Simbología	Especificación de luminaria	Imagen
A	Luminaria arbotante. Especificaciones: Medida: 60x170x105 mm. Codigo: QJL6093NBCA. Potencia:10 W. TCC:3000 Acabado:Negro	

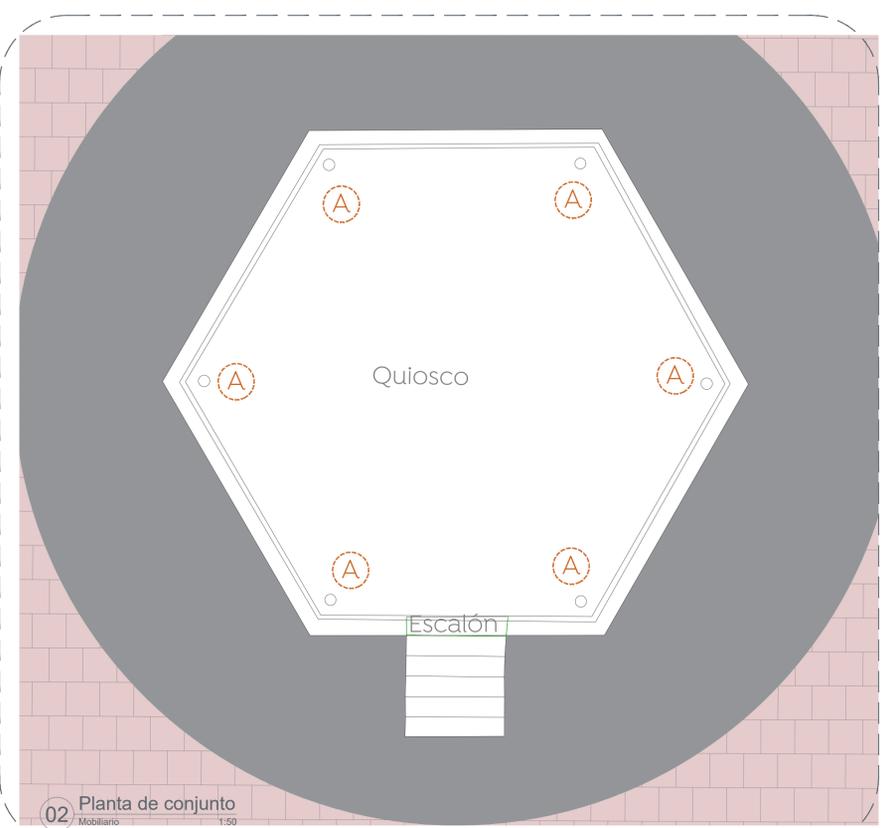


02 **Planta de conjunto**
 Mobiliario 1:50

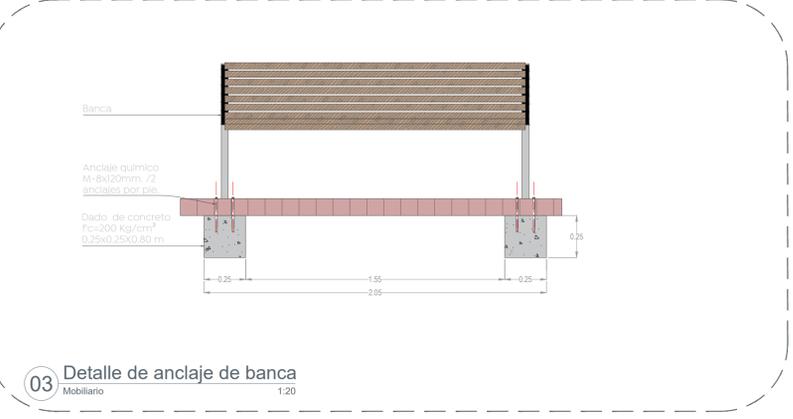

03 **Detalle de anclaje de banca**
 Mobiliario 1:20

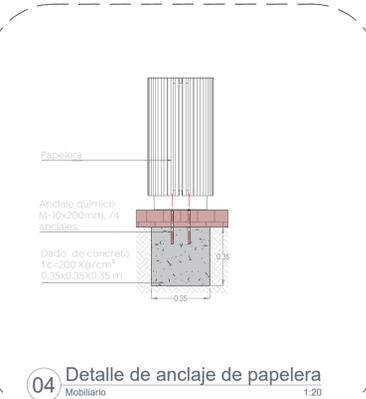

04 **Detalle de anclaje de papelerera**
 Mobiliario 1:20

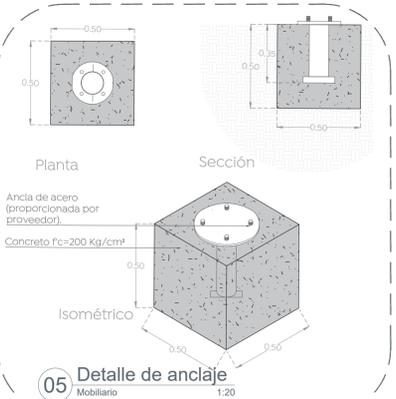

05 **Detalle de anclaje**
 Mobiliario 1:20

Nombre del proyecto:
 Construcción de centro comunitario para la tercera edad denominado la Magdalena, etapa 01, frente 02: conexión peatonal y vehicular de las calles Clavel, Malva y Campanaschil. Incluye: pavimentación y mejoramiento al entorno urbano, modernización de redes básicas de alcantarillado, conducción y distribución, infraestructura urbana y obras complementarias, la Magdalena, municipio de Zapopan, Jalisco.

Contenido del plano:
Planta de conjunto y especificación de mobiliario.

No. Contrato:
DOPI-MUN-PP-EP-LP-082-2024

Director de Obras Públicas e Infraestructura:
Ing. Ismael Jáuregui Castañeda

Jefe de la Unidad de Estudios y Proyectos:
Arq. Edwin Aguilar Escatell

Jefe de área:
Arq. Angela Jazmin Vargas Olmedo

Responsable del proyecto:
Arq. Angela Jazmin Vargas Olmedo

Ubicación:
C. Malva, C. Clavel, la Magdalena, Jalisco.

Fecha: **Noviembre 2024**
 Escala: **Indicada**
 Gotas: **Acotaciones** Clave: **PP-LM-MOB**