




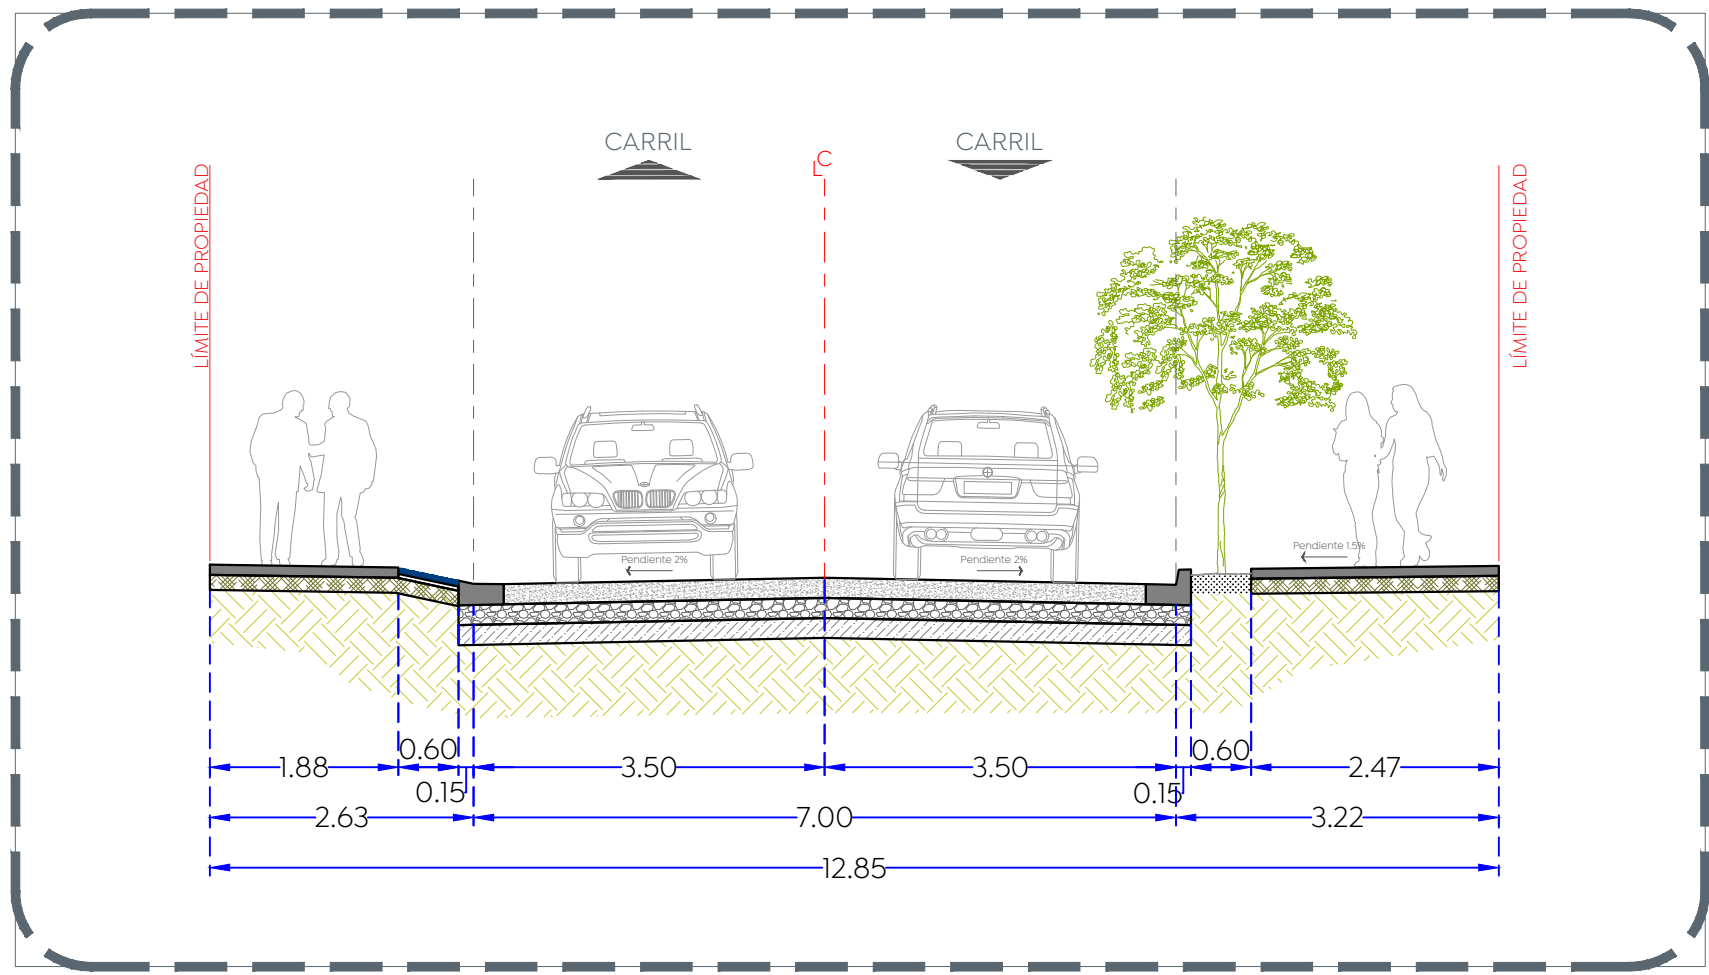


1 Sección A-A
Calle Clavel Esc. 1:75

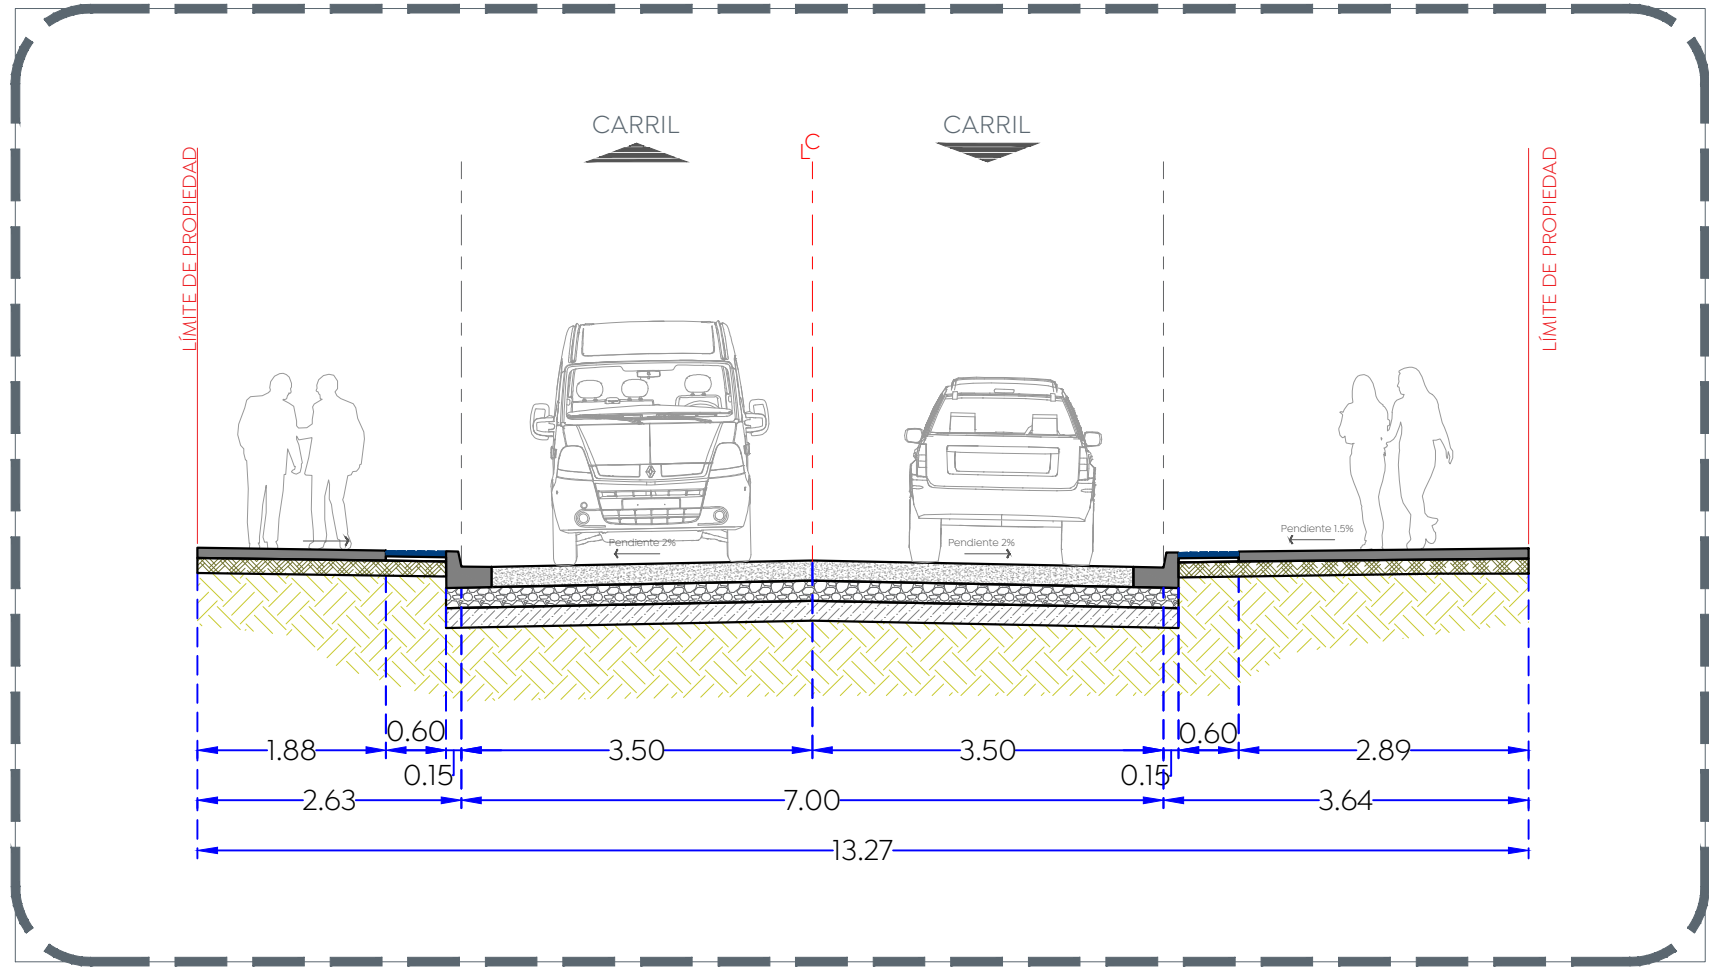


2 Sección B-B
Calle Malva Esc. 1:75

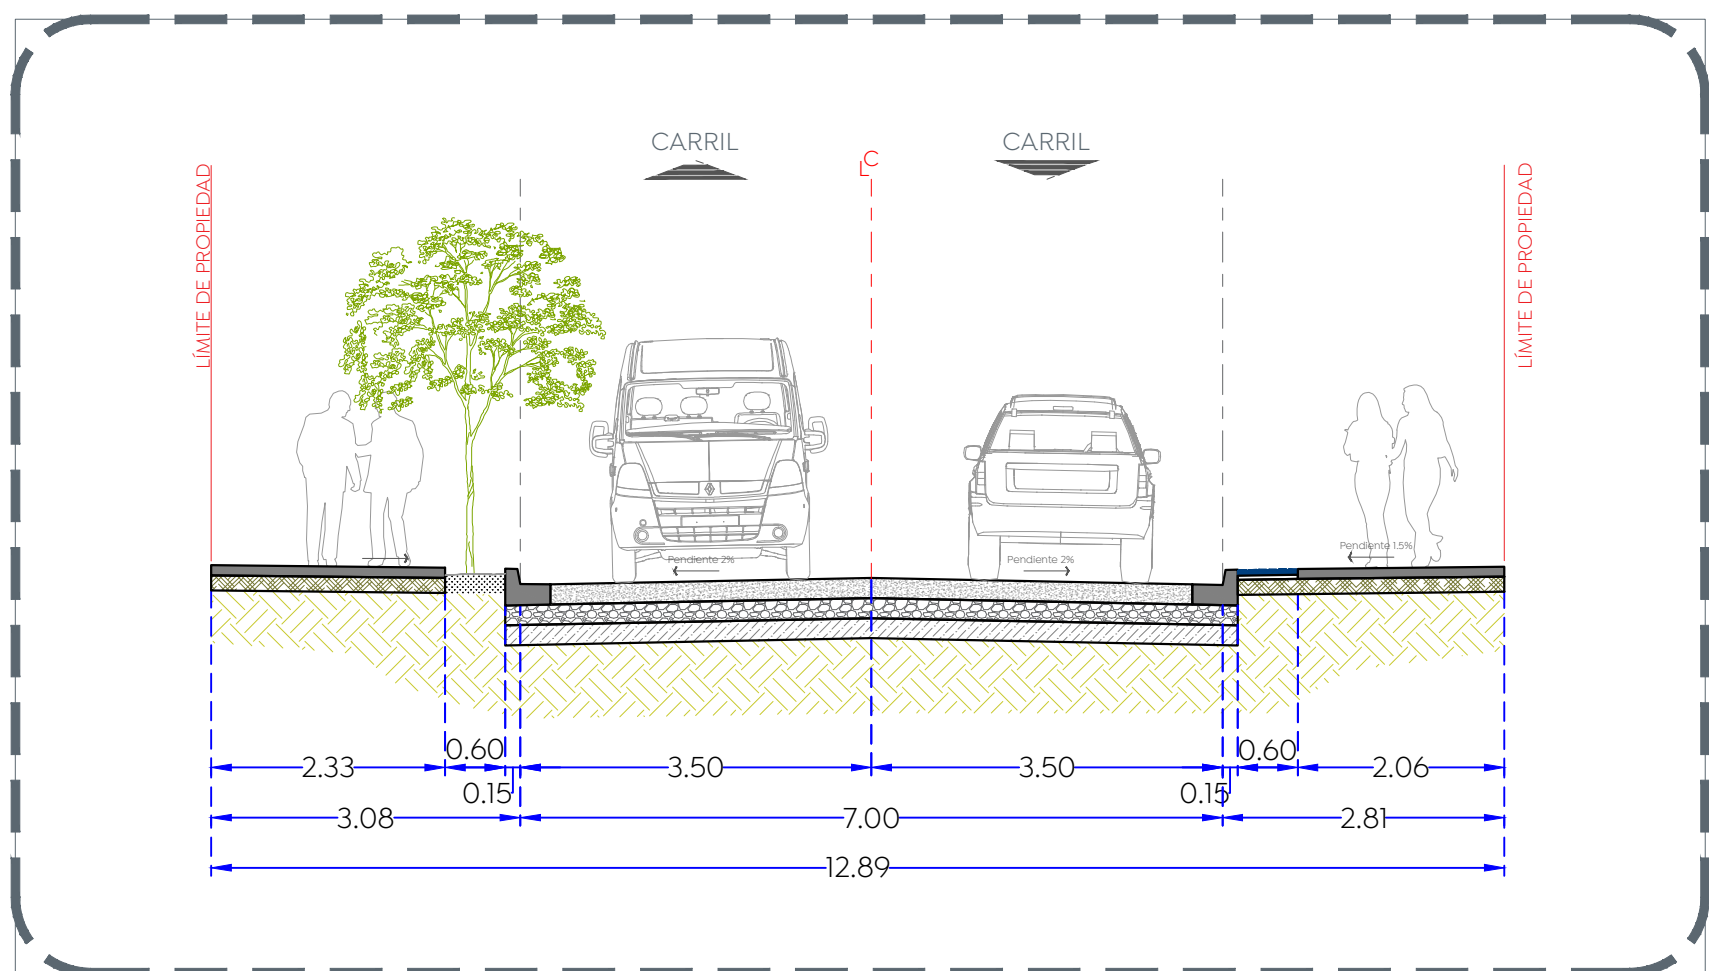


3 Sección C-C
Calle Cempazúchil Esc. 1:75

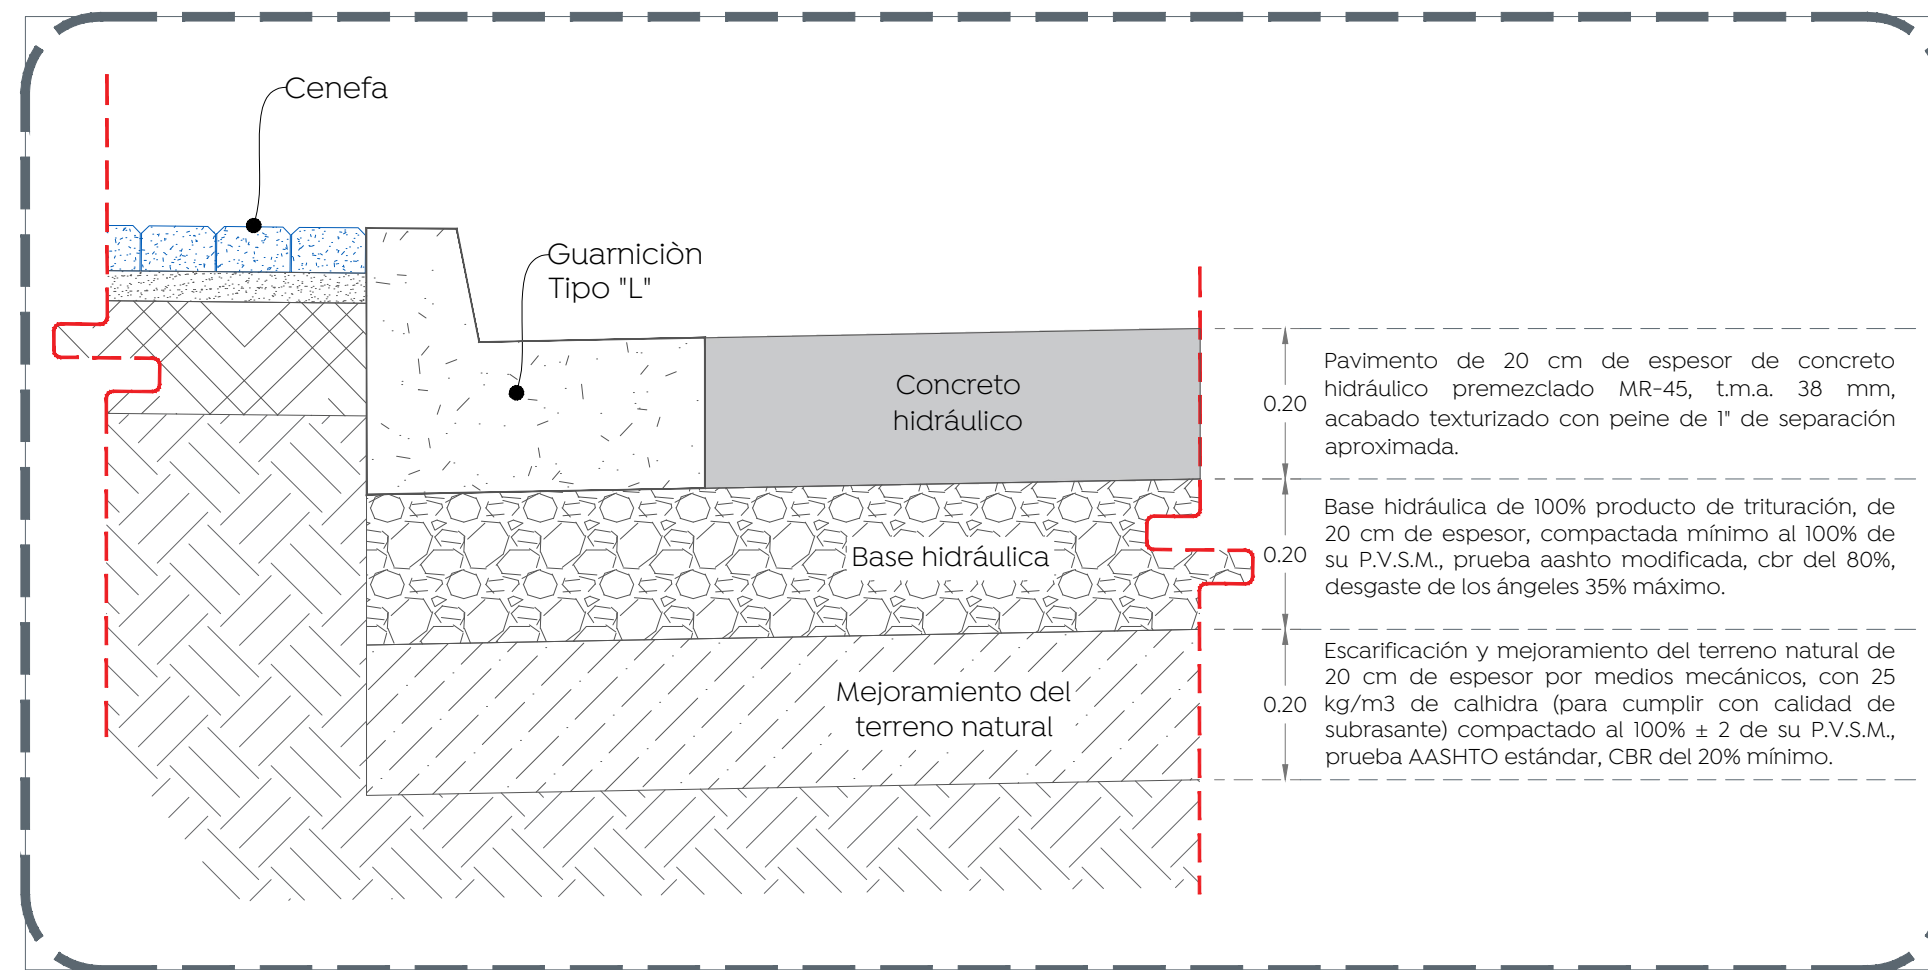


4 Detalle composición constructiva Machuelo-Banqueta
ARQ-02 Esc. 1:10

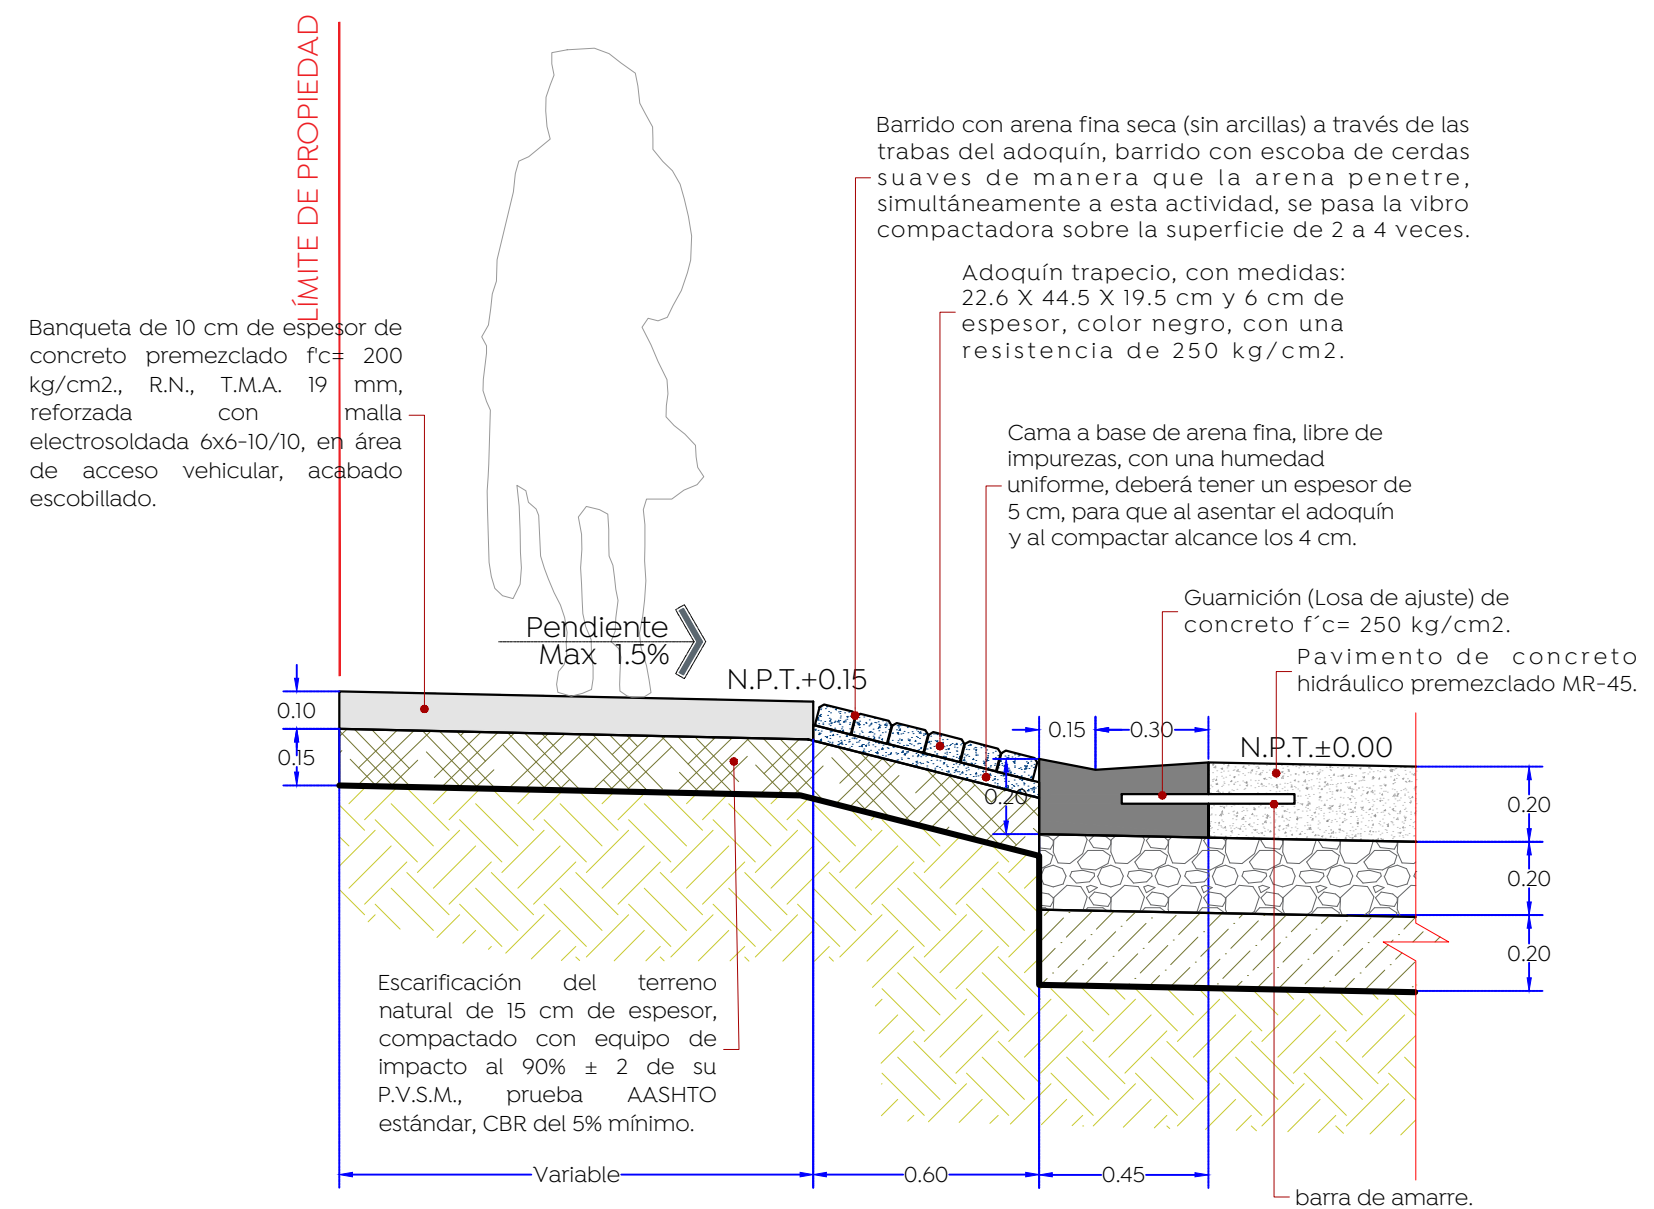



5 Detalle composición constructiva Machuelo-Banqueta
ARQ-03 Esc. 1:20

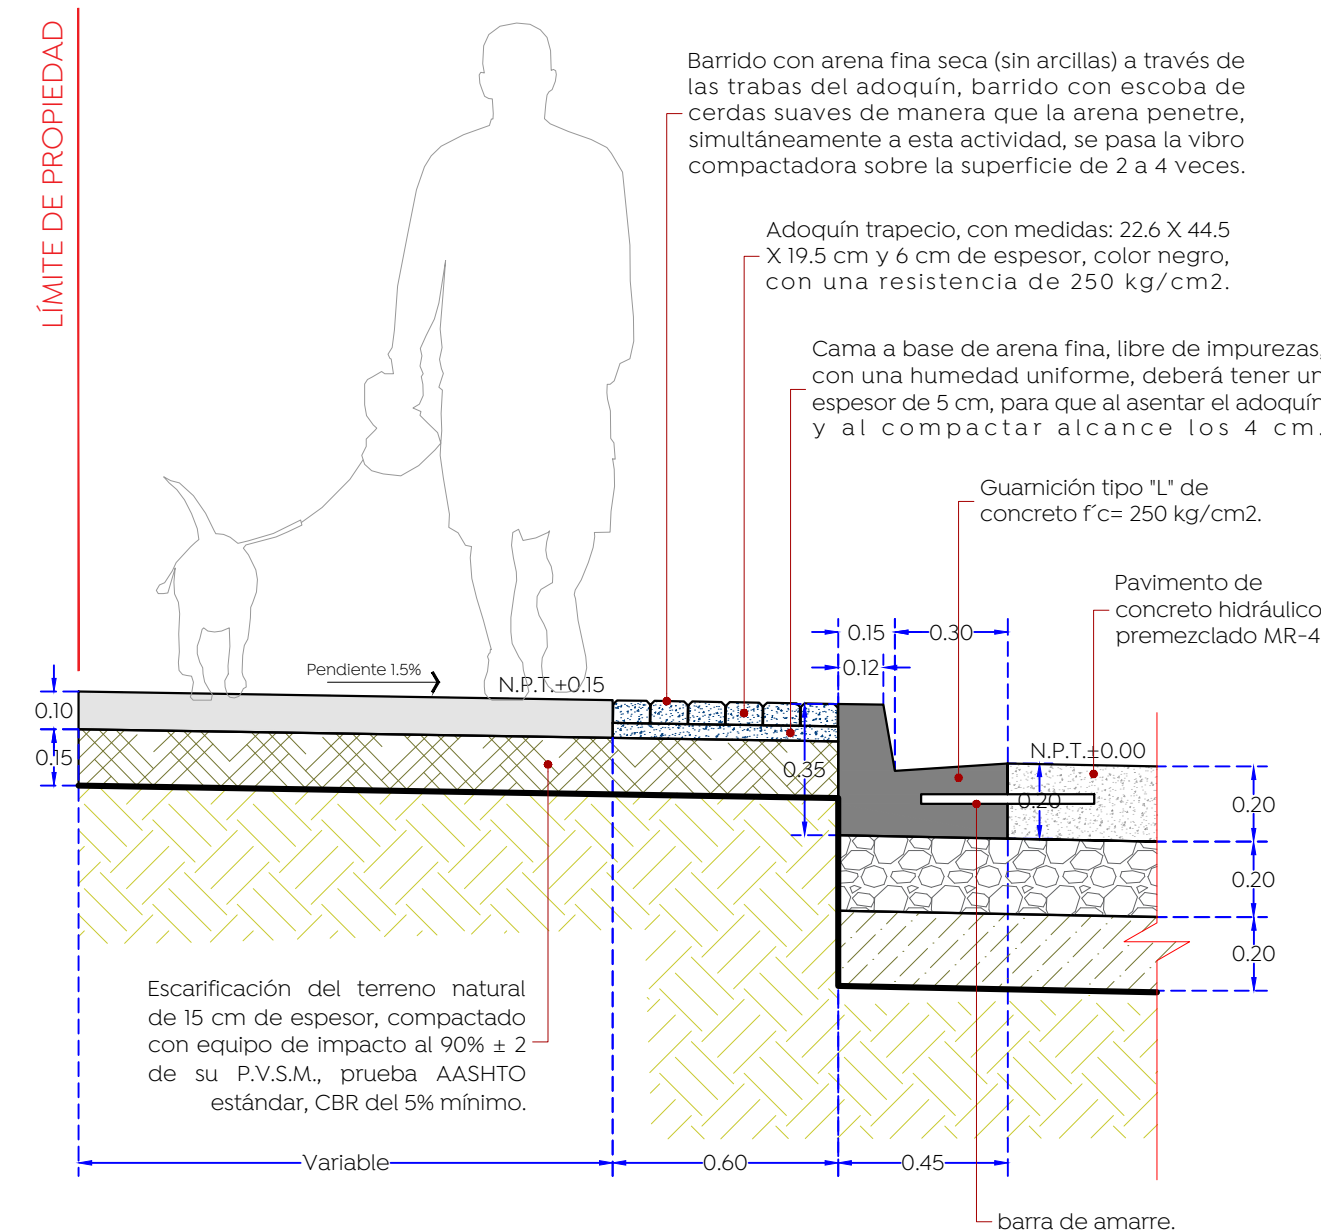

6 Detalle de banquetta, cenefa y guarnición en acceso vehicular
ARQ-03 Esc. 1:20

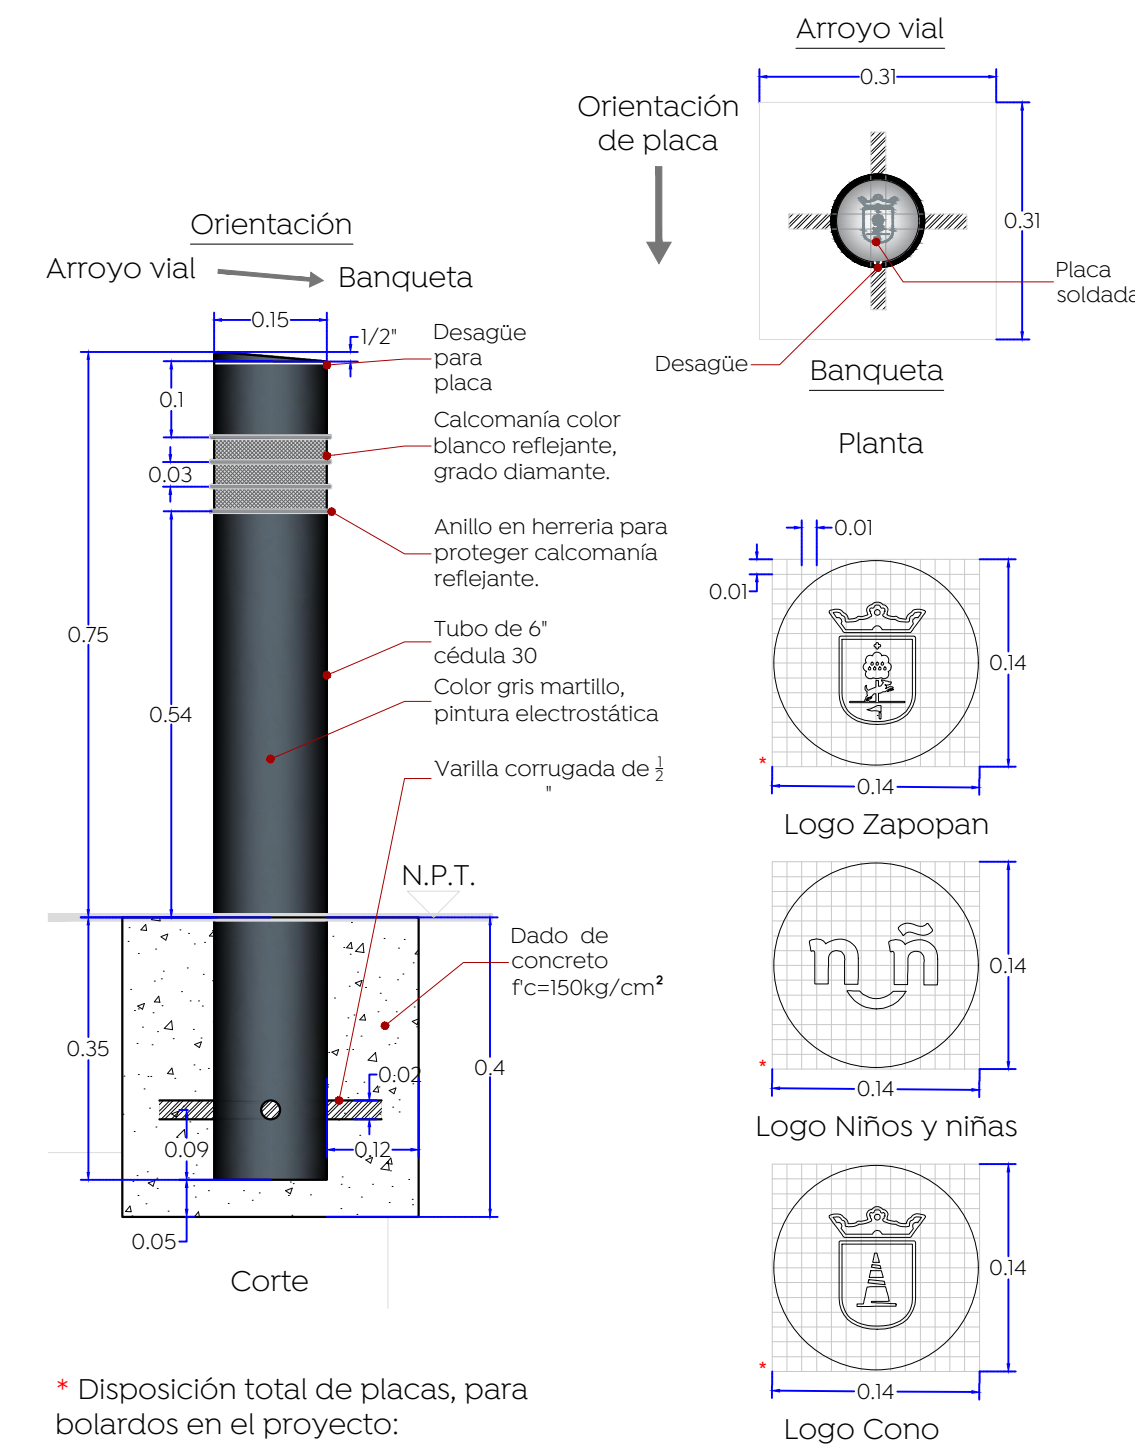

7 Detalle de bolardo
ARQ-02 Esc. 1:10

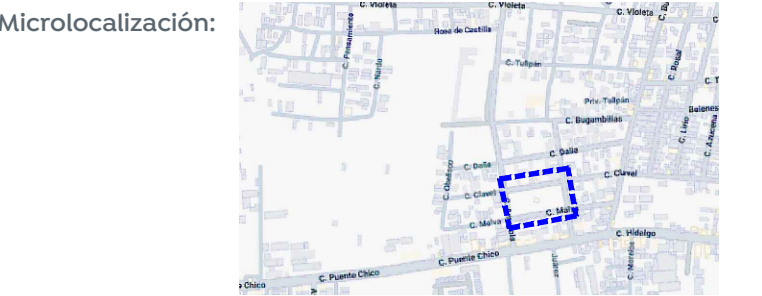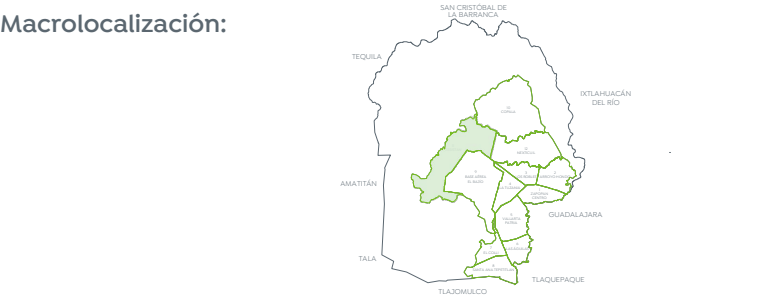

Alcances generales:

Nombre del proyecto:
Construcción de centro comunitario para la tercera edad denominado la Magdalena, etapa 01, frente 02 conexión peatonal y vehicular de las calles Clavel, Malva y Cempazúchil. Incluye: pavimentación y mejoramiento al entorno urbano, modernización de redes básicas de alcantarillado, conducción y distribución, infraestructura urbana y obras complementarias, la Magdalena, municipio de Zapopan, Jalisco

Contenido del plano:
Secciones transversales, detalles constructivos y detalles tipo

No. Contrato:

DOPI-MUN-PP-EP-LP-082-2024

Director de Obras Públicas e Infraestructura:

Ing. Ismael Jáuregui Castañeda

Jefe de la Unidad de Estudios y Proyectos:

Arq. Edwin Aguilar Escatell

Responsable del proyecto:

Arq. Luis Antonio Brena García

Ubicación:

La Magdalena, Municipio de Zapopan, Jalisco

Fecha: Noviembre 2024

Escala: Indicada

Acotaciones: Metros

Clave: ARQ-02