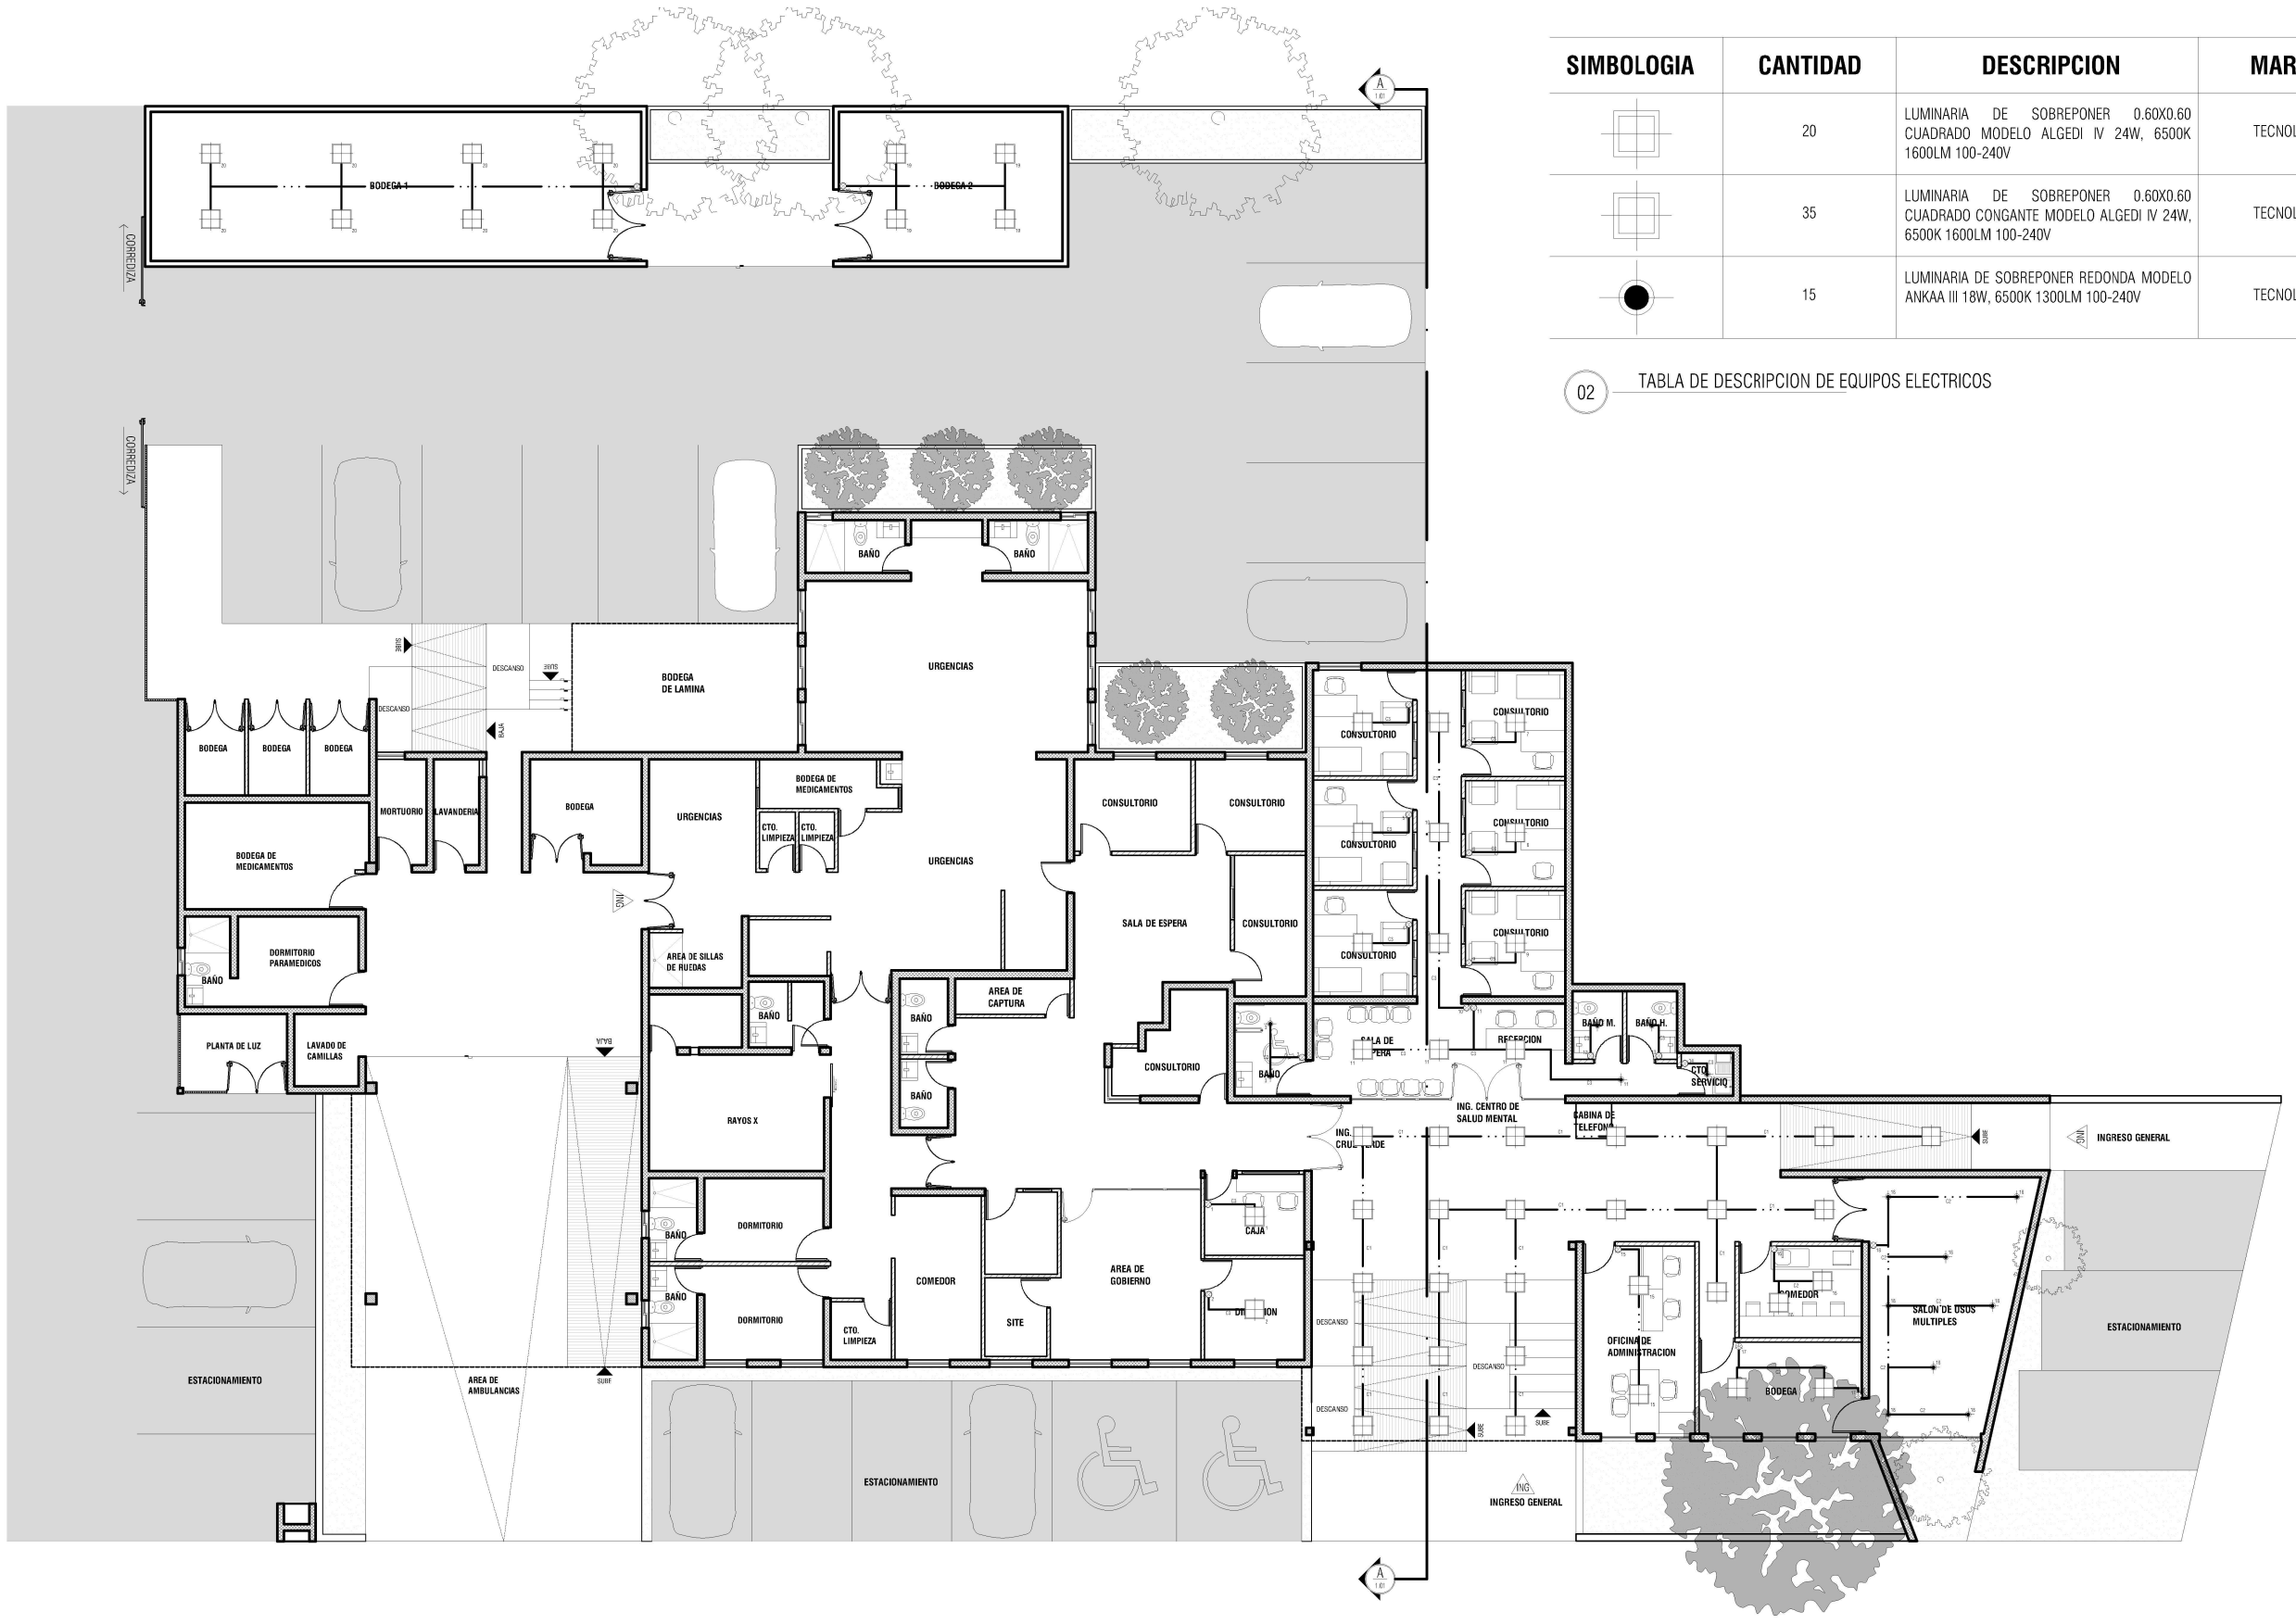

SIMBOLOGIA	CANTIDAD	DESCRIPCION	MARCA	COLOR
	20	LUMINARIA DE SOBREPONER 0.60X0.60 CUADRADO MODELO ALGEDI IV 24W, 6500K 1600LM 100-240V	TECNOLITE	BLANCO
	35	LUMINARIA DE SOBREPONER 0.60X0.60 CUADRADO CONGANTE MODELO ALGEDI IV 24W, 6500K 1600LM 100-240V	TECNOLITE	BLANCO
	15	LUMINARIA DE SOBREPONER REDONDA MODELO ANKAA III 18W, 6500K 1300LM 100-240V	TECNOLITE	BLANCO

02 TABLA DE DESCRIPCION DE EQUIPOS ELECTRICOS

01 PLANTA ARQ. CRUZ VERDE FEDERALISMO
1_150
PLANTA DE LUMINARIAS

Gobierno de Zapopan
Ciudad de las niñas y niños
Conservación de Inmuebles Administración e Innovación Gubernamental

MACROLOCALIZACION:

MICROLOCALIZACION:

SIMBOLOGIA:

	REFLECTOR
	ARBOTANTE DE EXTERIOR
	ARBOTANTE DE INTERIOR
	LAMPARA DE SOBREPONER CON GABINETE
	LAMPARA COLGANTE
	LAMPARA DE SOBREPONER CUADRADA
	EMPOTRADA GENERAL
	SPOT
	ACOMETIDA ELECTRICA
	ELEMENTO EN PISO
	TAPA CIEGA
	APAGADOR
	APAGADOR DE ESCALERA
	CONTACTO SENCILLO
	CONTACTO POLARIZADO TRIPLE
	CONTACTO POLARIZADO DOBLE
	CONTACTO POLARIZADO DOBLE CONTROLADO
M	MEDIDOR
T	TELEFONO
AC	SALIDA DE AIRE ACONDICIONADO
RG	REGISTRO HIMMEL
CCTV	CAMARA DE CIRCUITO CERRADO
	VOZ Y DATOS
VD	REGISTRO VOZ Y DATOS
	CENTRO DE CARGA
T	TERMOSTATO
	DUCTOS LUMINARIAS
	DUCTOS CONTACTOS POLARIZADOS DOBLES
	DUCTOS CONTACTOS POLARIZADOS DOBLES CONTROLADOS

DIRECTOR DE CONSERVACIÓN DE INMUEBLES:
ING. JOSE ROBERTO VALDES FLORES

JEFE DE LA UNIDAD:
ARQ. MARCO ANTONIO DAVILA AREVALO

SUPERVISOR DE OBRA:

RESPONSABLE DEL PROYECTO:
DIR. DE CONSERVACIÓN DE INMUEBLES

DIBUJANTE PROYECTISTA:

NO. DE CONTRATO:

NOMBRE DEL PROYECTO:
ADECUACIONES
CRUZ VERDE FEDERALISMO

CONTENIDO DEL PLANO:
PLANO DE INSTALACION ELECTRICA
CRUZ VERDE FEDERALISMO

LOCALIDAD: ZAPOPAN

NORTE:

ESCALA: 1_150

FECHA: AGOSTO 2024

CLAVE PLANO:
ELE-01