




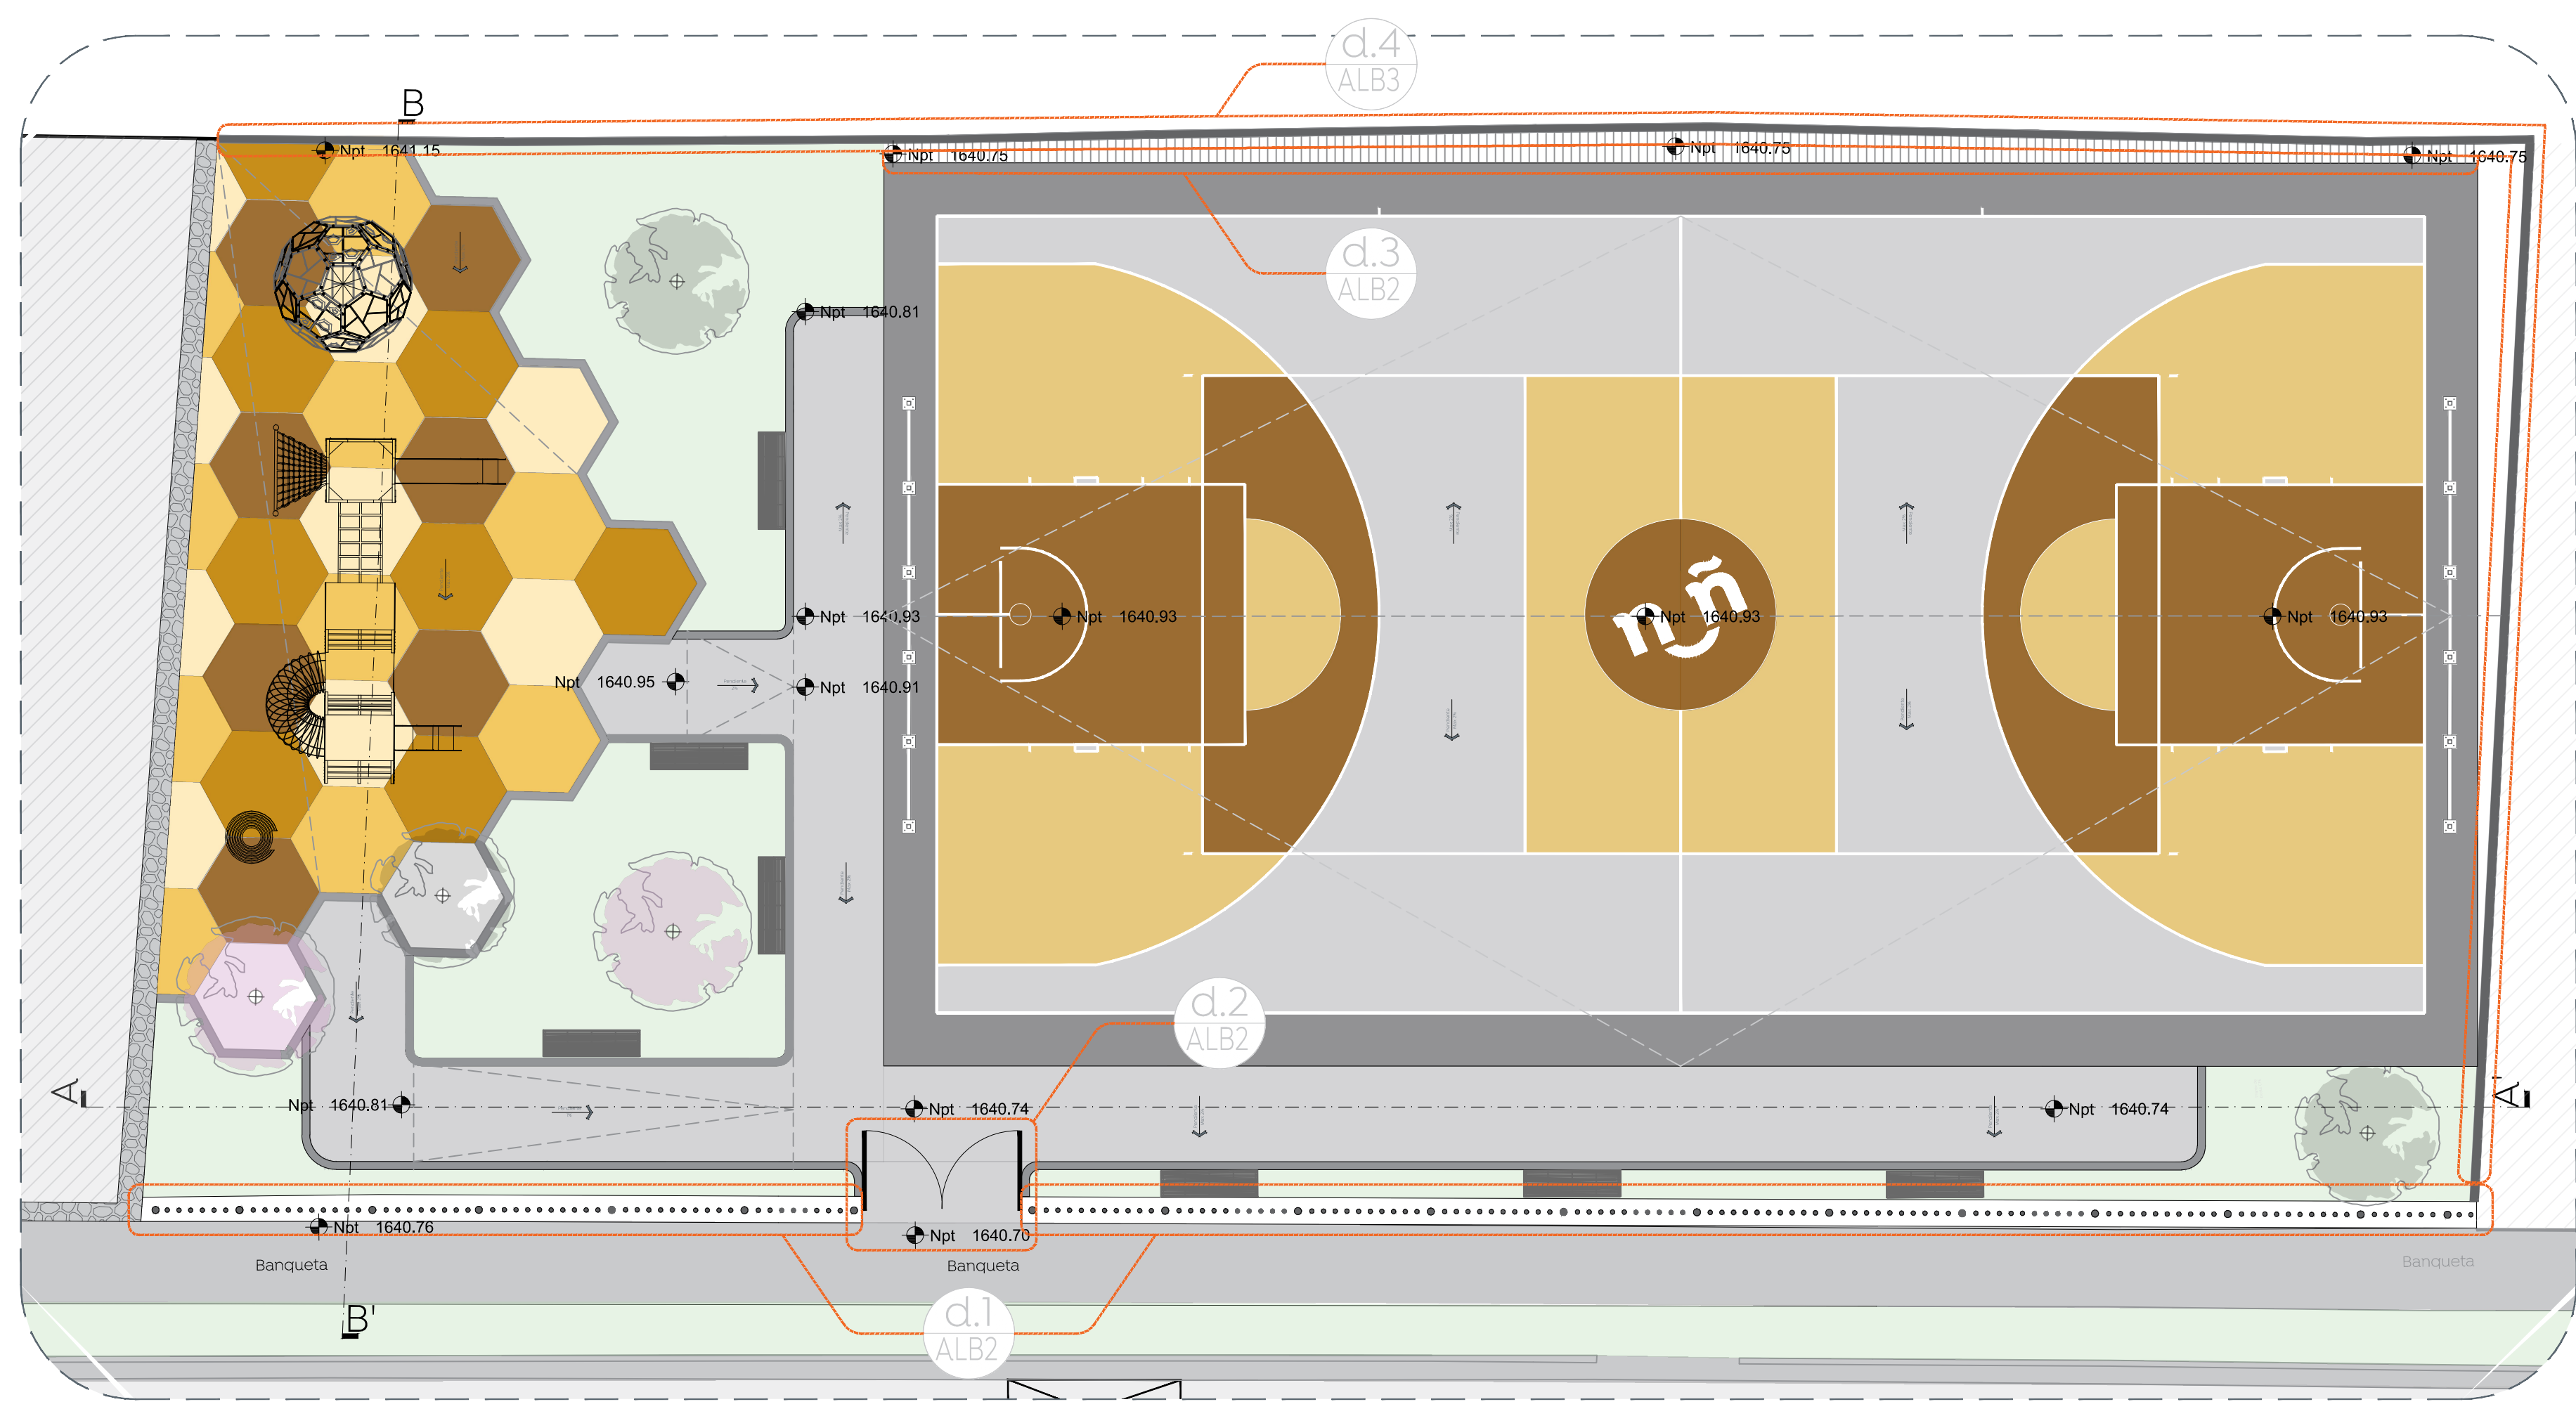


01 Planta de Conjunto
Albañilerías 1:100

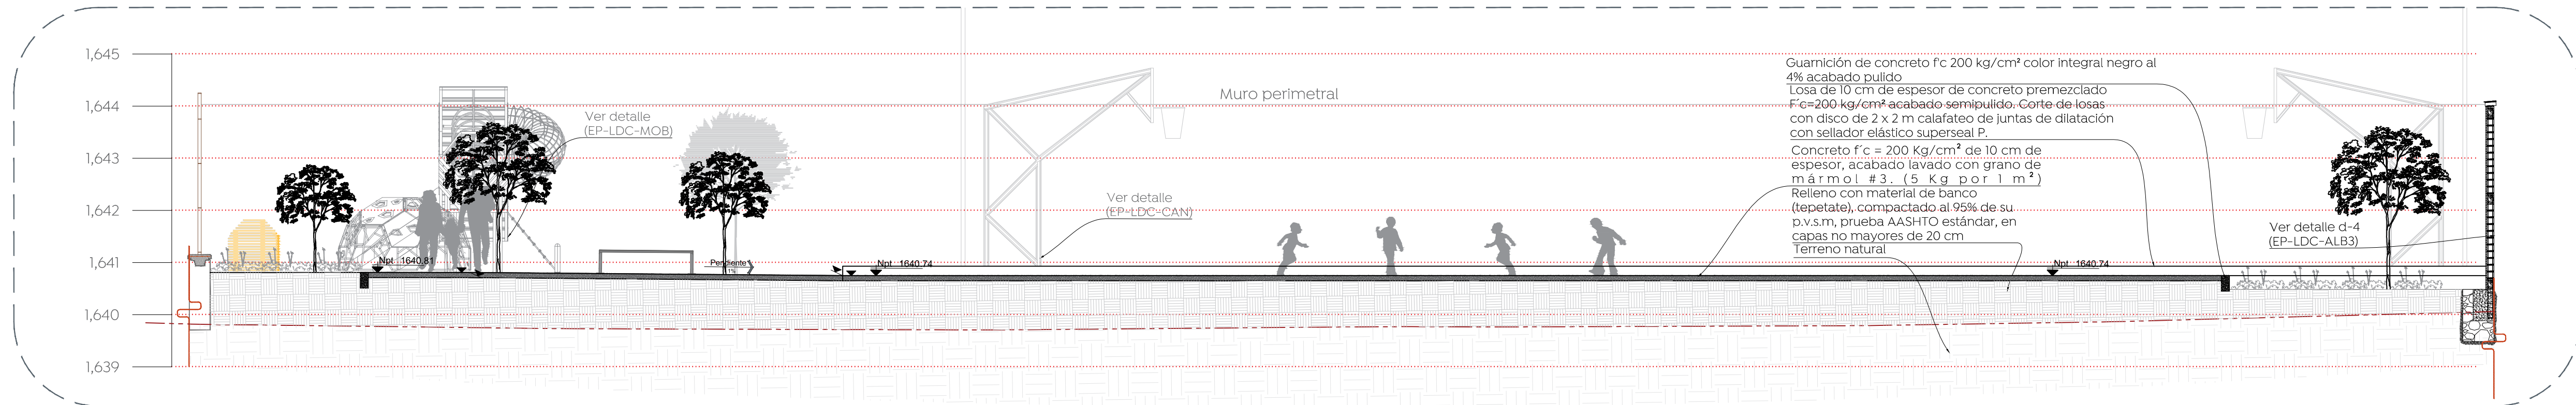

02 Sección A-A'
Albañilerías 1:75

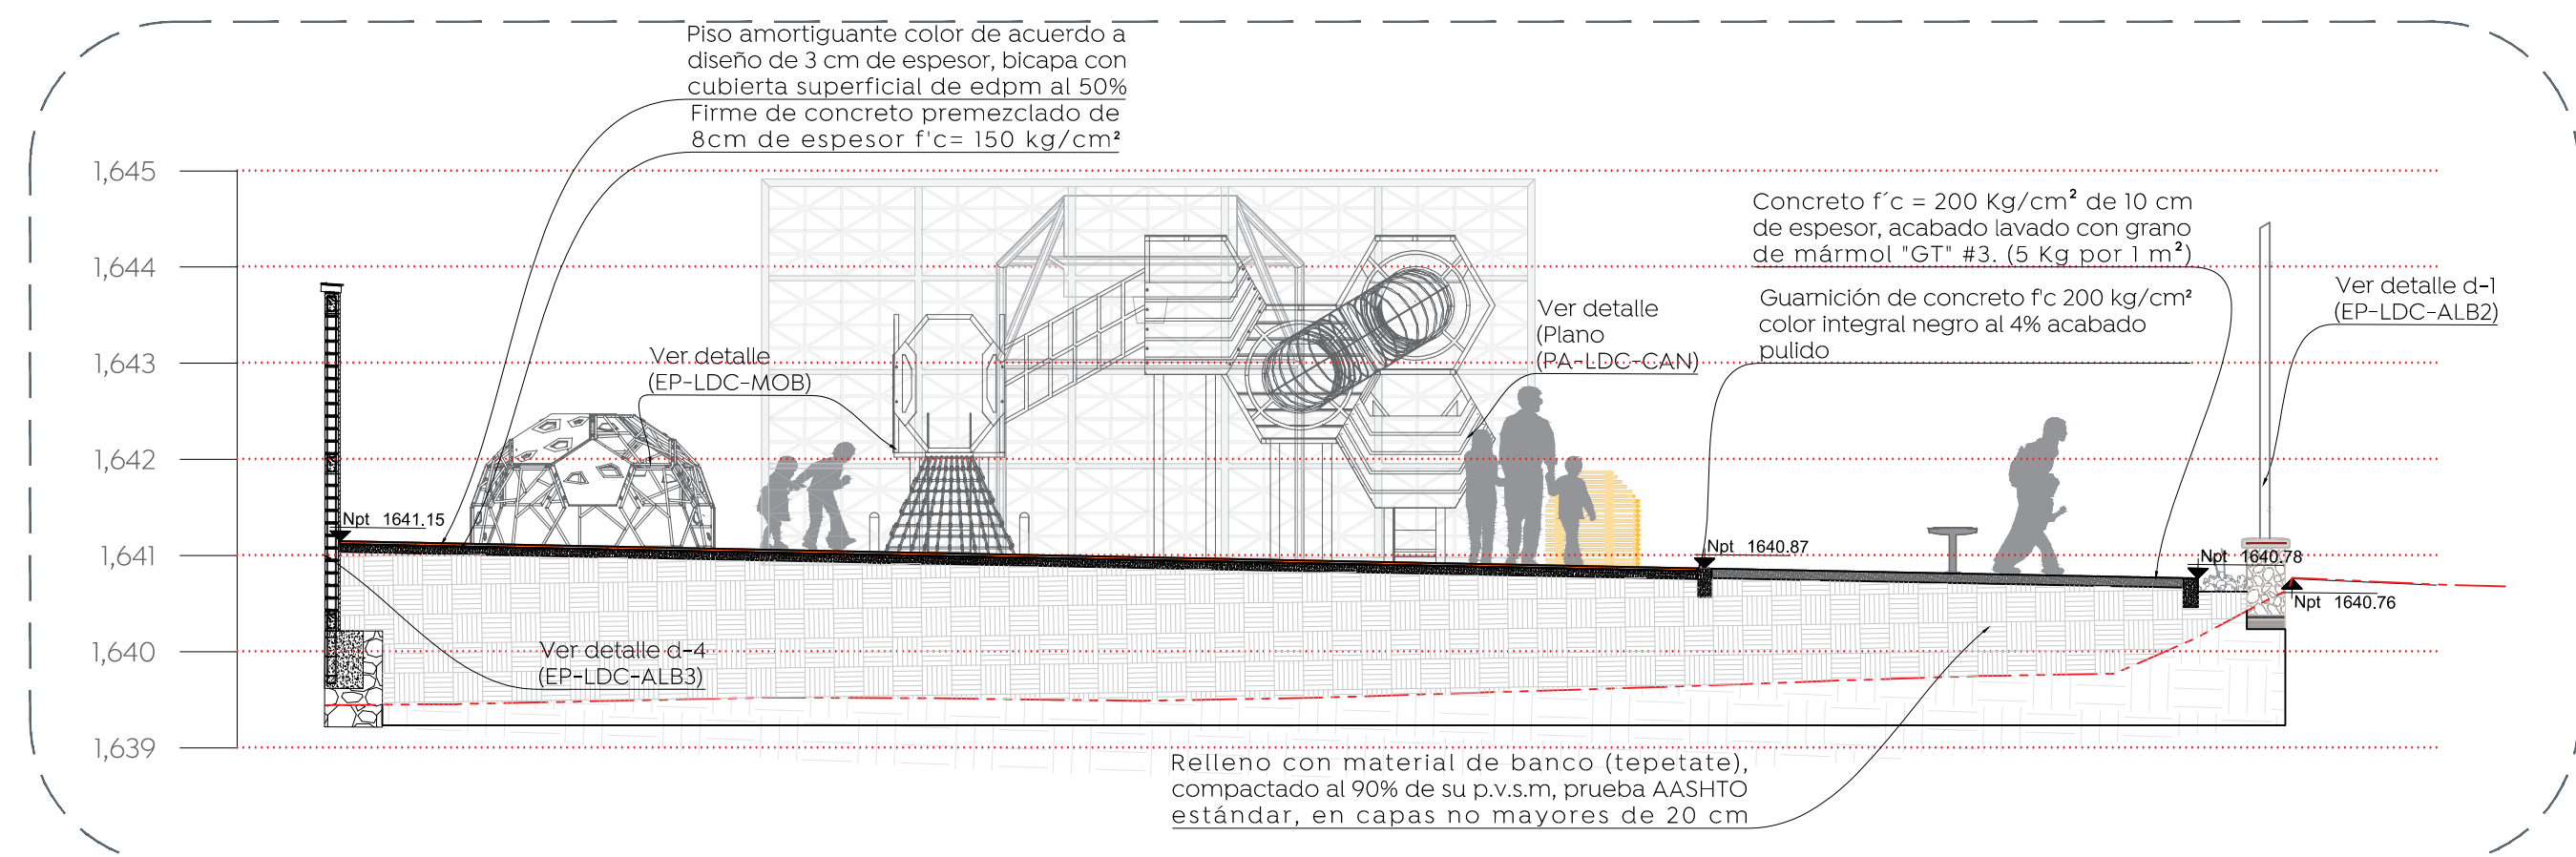

03 Sección B-B'
Albañilerías 1:75

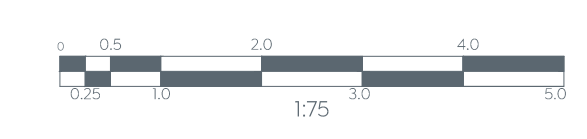

Nombre del proyecto:	
Construcción del espacio público denominado unidad deportiva Lomas del Centinela, más obras complementarias, colonia Mesa Colorada Poniente, municipio de Zapopan, Jalisco	
Contenido del plano:	
Planta y especificaciones de albañilería del Espacio recreativo Lomas del Centinela.	
No. Contrato:	
DOPI-MUN-PP-EP-LP-079-2024	
Director de Obras Públicas e Infraestructura:	
Ing. Ismael Jáuregui Castañeda	
Jefe de la Unidad de Estudios y Proyectos:	
Arq. Edwin Aguilar Escatel	
Jefe de área:	Responsable del proyecto:
Arq. Angela Jazmin Vargas Olmedo	Arq. Mariana Giselle Esquivel Urenda
Ubicación:	
Col. Lomas del Centinela, Zapopan, Jalisco	
Norte:	Fecha: Noviembre 2024
Escala:	Indicada
Cotas:	Metros
Clave:	
EP-LDC-ALB1	