



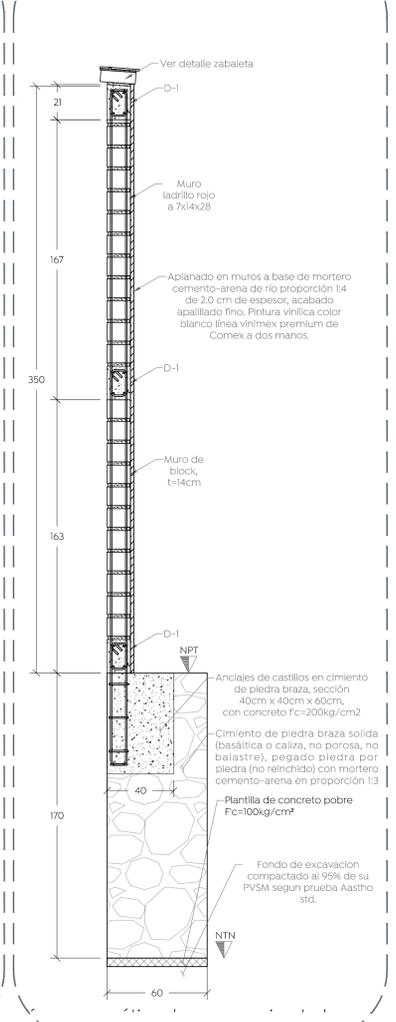


- Nota:**
1. Dentar cada hilada de tabique en boca de pescado previo al colado de cada castillo, para evitar junta fría, ver detalle de junta constructiva, el dentado del tabique se realizara previo al colado de cada castillo no solo en los castillos de juntas constructivas.
 2. El tabique se debe hidratar durante el proceso constructivo del muro, no se deben pegar piezas secas.
 3. Se recomienda levantar hiladas hasta la dala intermedia del muro, colar castillos y dala intermedia, despues continuar pegando hiladas hasta su altura final.
 4. Mortero para pegar piezas, mortero cemento-arena en proporción 1:3.
 5. Por las características topograficas del terreno se tomaran en cuenta las siguientes recomendaciones:
 Considerar la topografía, se deben realizar escalonamientos en la mampostería.
 Dejar separaciones en distancias de entr 9 y 12 m como maximo.

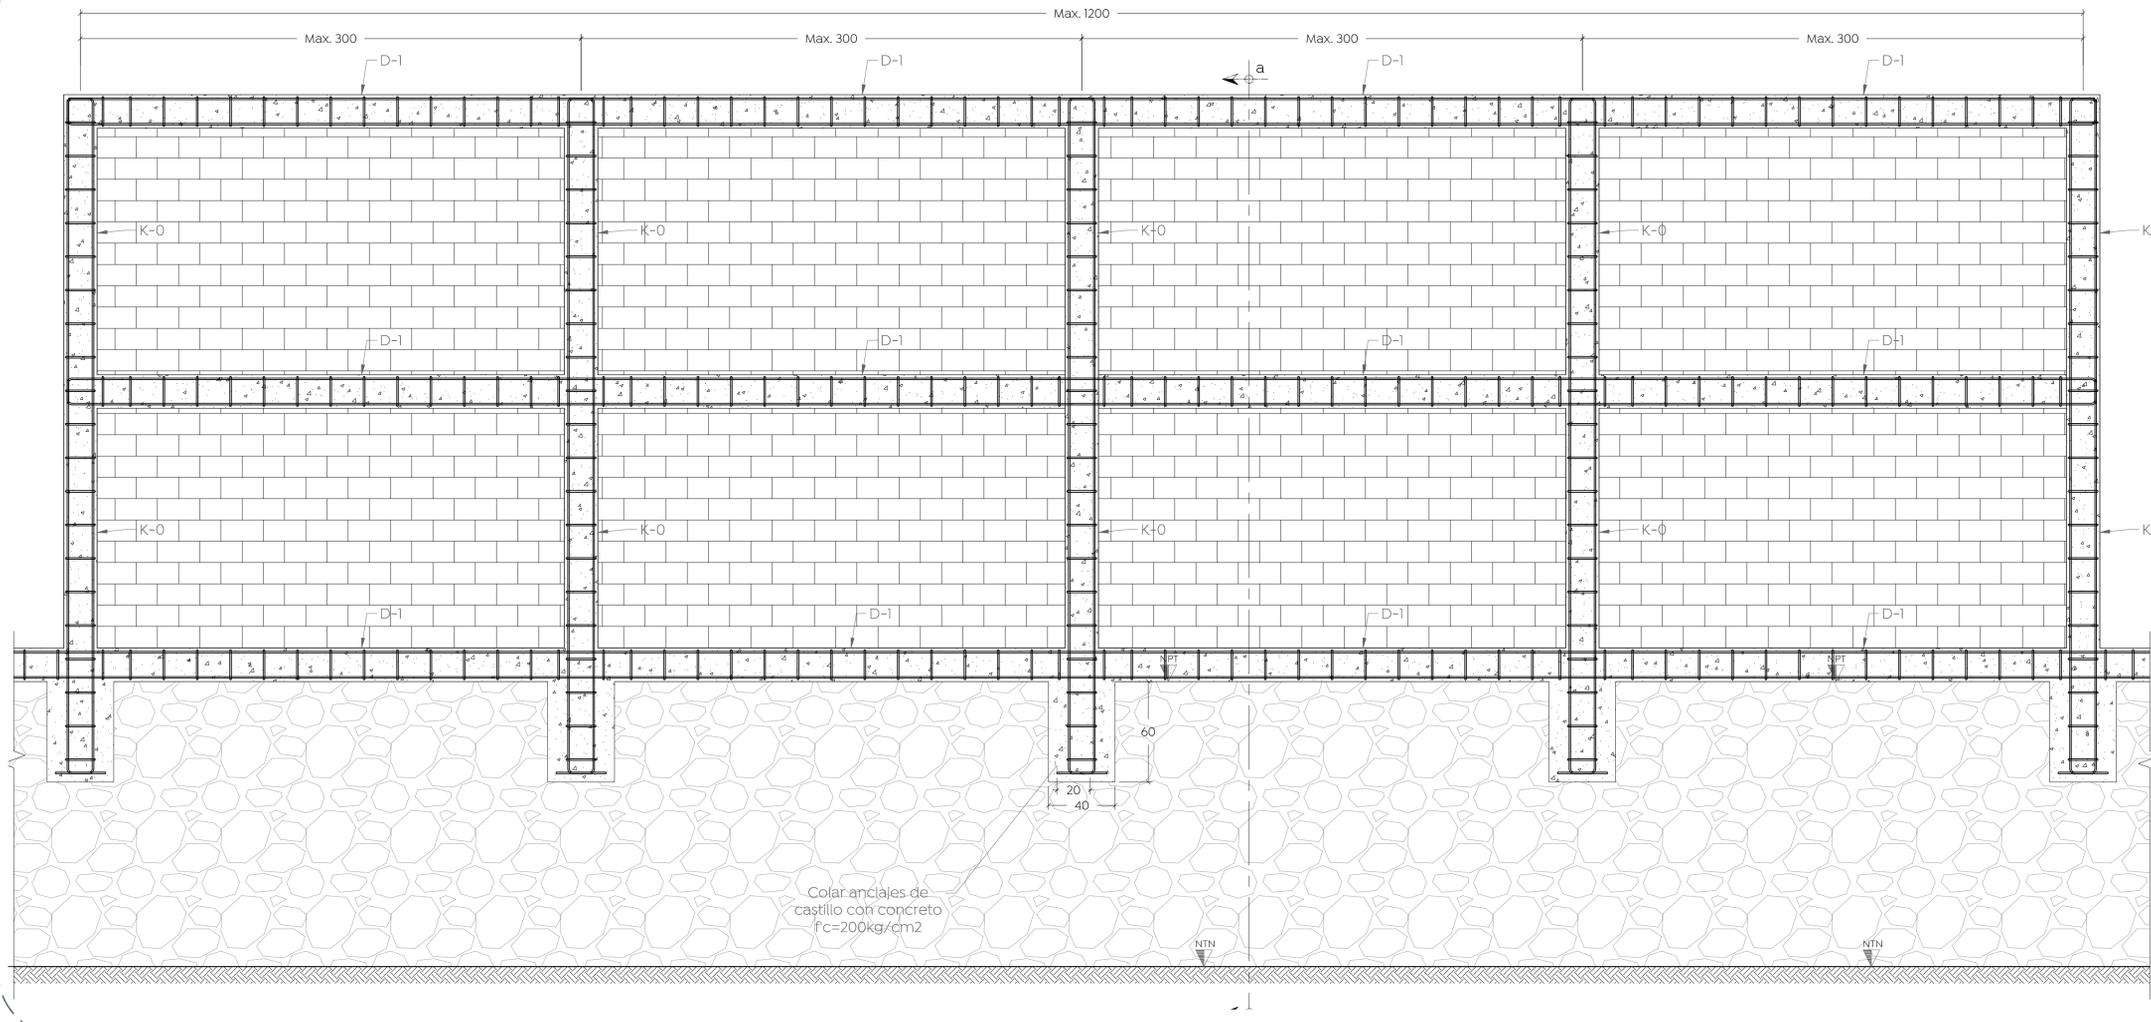


01 d-4 Módulo de muro perimetral
 Acotaciones en cm 1:20


02 d-4 Sección muro perimetral
 Acotaciones en cm 1:20

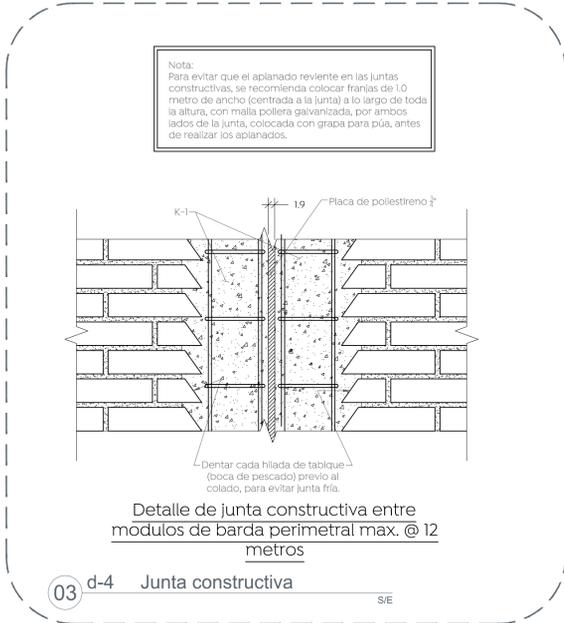


03 d-4 Junta constructiva
 S/E

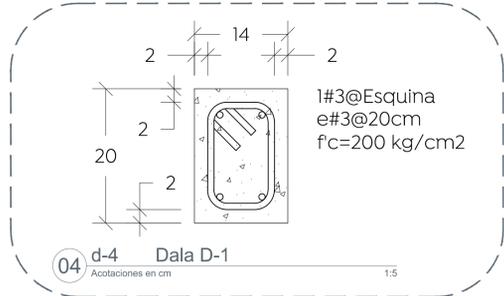

04 d-4 Dala D-1
 Acotaciones en cm 1:5

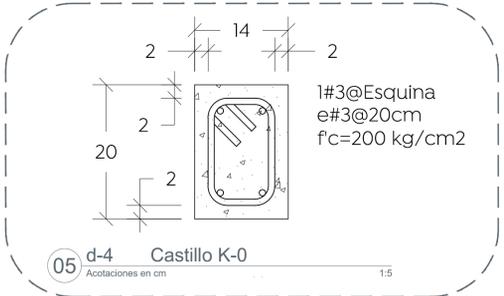

05 d-4 Castillo K-0
 Acotaciones en cm 1:5

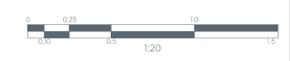

Nombre del proyecto:
 Construcción del espacio público denominado unidad deportiva Lomas del Centinela, más obras complementarias, colonia Mesa Colorada Poniente, municipio de Zapopan, Jalisco

Contenido del plano:
Detalle de muro perimetral en el espacio recreativo Lomas del Centinela.

No. Contrato:
 DOPI-MUN-PP-EP-LP-079-2024

Director de Obras Públicas e Infraestructura:
 Ing. Ismael Jáuregui Castañeda

Jefe de la Unidad de Estudios y Proyectos:
 Arq. Edwin Aguilar Escatet

Jefe de área:
 Arq. Angela Jazmin Vargas Olmedo

Responsable del proyecto:
 Arq. Mariana Giselle Esquivel Urenda

Ubicación:
 Col. Lomas del Centinela, Zapopan, Jalisco

Fecha: Noviembre 2024
 Escala: Indicada
 Acotaciones: Centímetros Clave: EP-LDC-ALB3