




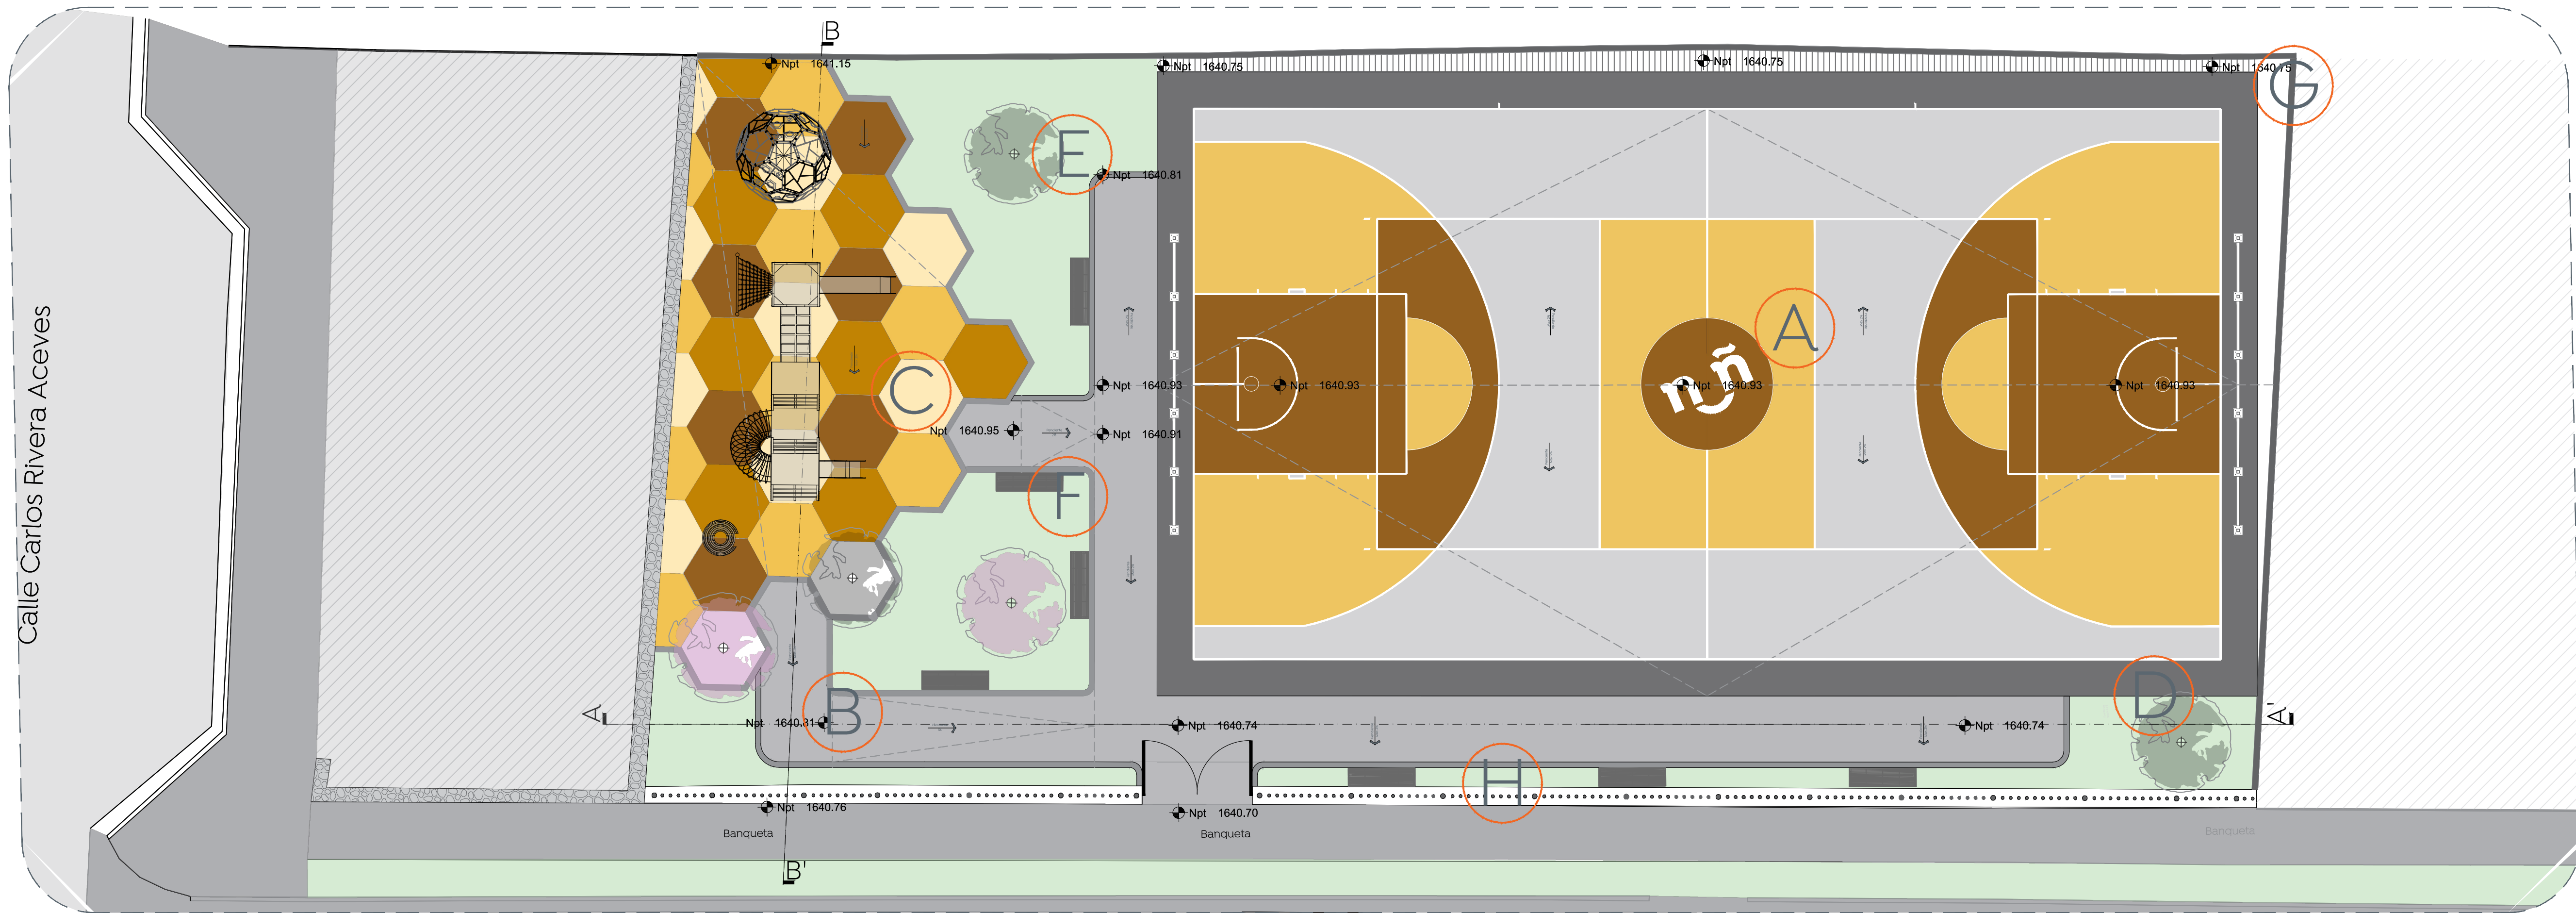


01 Planta de Conjunto
Arquitectónico
1:100

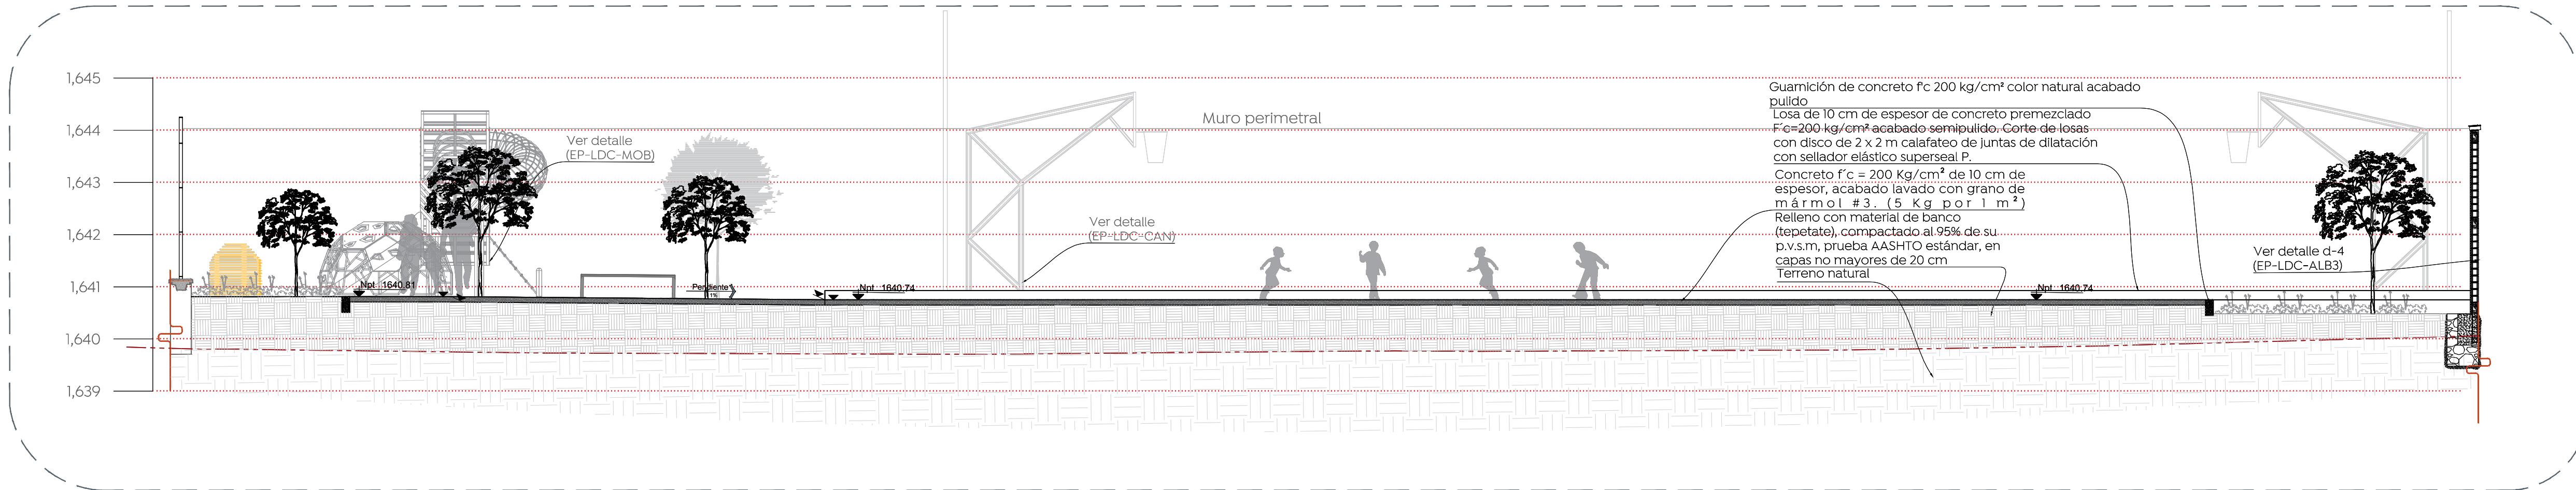

02 Sección A-A'
Arquitectónico
1:75

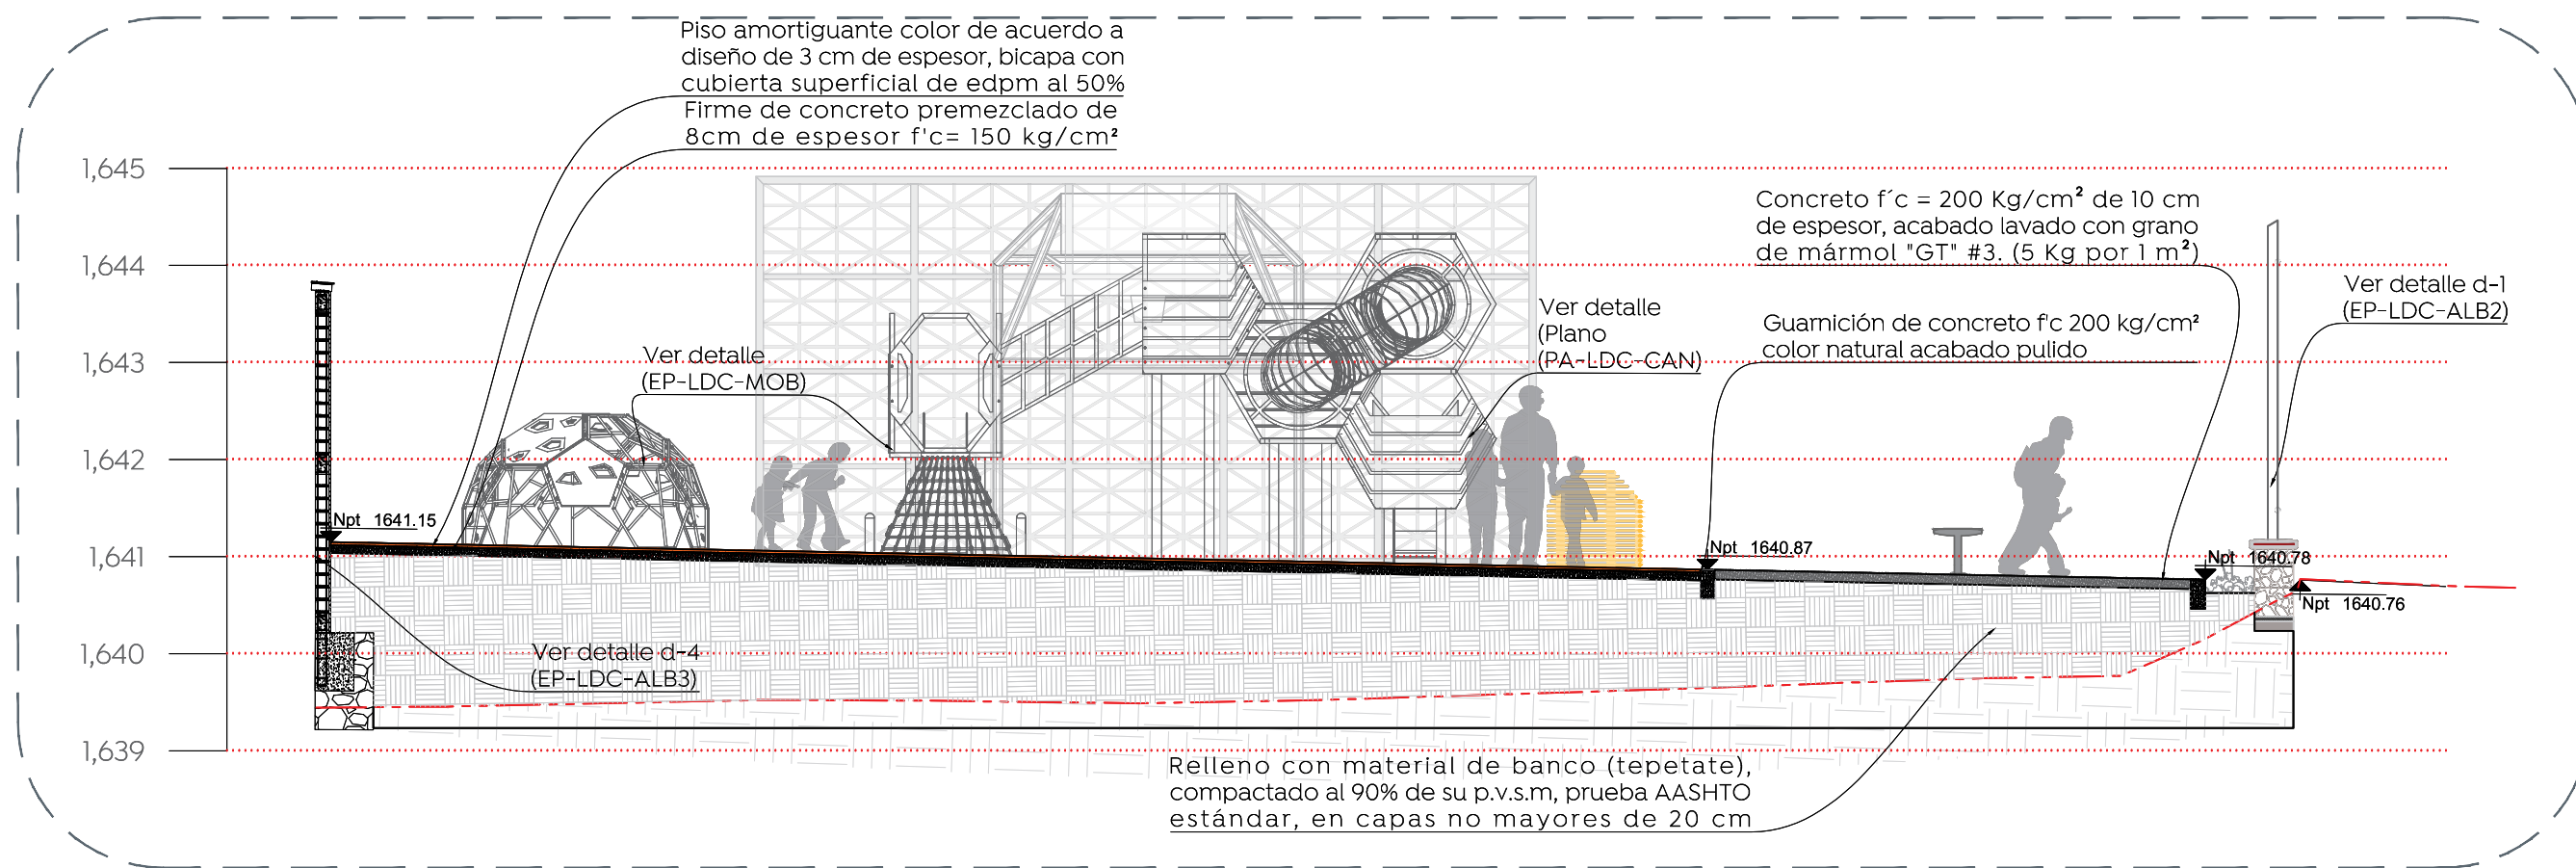

03 Sección B-B'
Arquitectónico
1:75

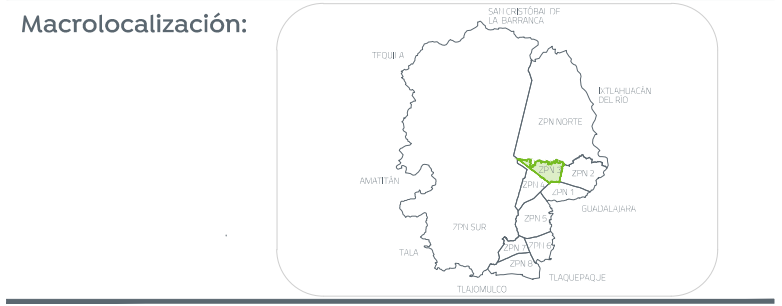

- Alcances Generales:
- A Construcción de cancha de usos múltiples
 - B Construcción de andadores
 - C Construcción de área de juegos con piso amortiguante
 - D Iluminación general
 - E Reforestación y jardinería
 - F Colocación de mobiliario urbano
 - G Construcción de muro perimetral
 - H Construcción de cerca perimetral

- Simbología:
- NPT 1536.19 Nivel de Piso Terminado
 - Rampa
 - Árbol
 - Poste teléfono.
 - Poste comisión federal de electricidad.

Nombre del proyecto:
Construcción del espacio público denominado unidad deportiva Lomas del Centinela, más obras complementarias, colonia Mesa Colorada Poniente, municipio de Zapopan, Jalisco

Contenido del plano:

Planta de alcances generales

No. Contrato:
DOPI-MUN-PP-EP-LP-079-2024

Director de Obras Públicas e Infraestructura:

Ing. Ismael Jáuregui Castañeda

Jefe de la Unidad de Estudios y Proyectos:

Arq. Edwin Aguilar Escatel

Jefe de área:

Arq. Angela Jazmin Vargas Olmedo

Responsable del proyecto:

Arq. Mariana Giselle Esquivel Urenda

Ubicación:
Col. Lomas del Centinela, Zapopan, Jalisco

Norte:

Fecha: Noviembre 2024

Escala: Indicada

Cotas: Metros

Clave: EP-LDC-ARQ