




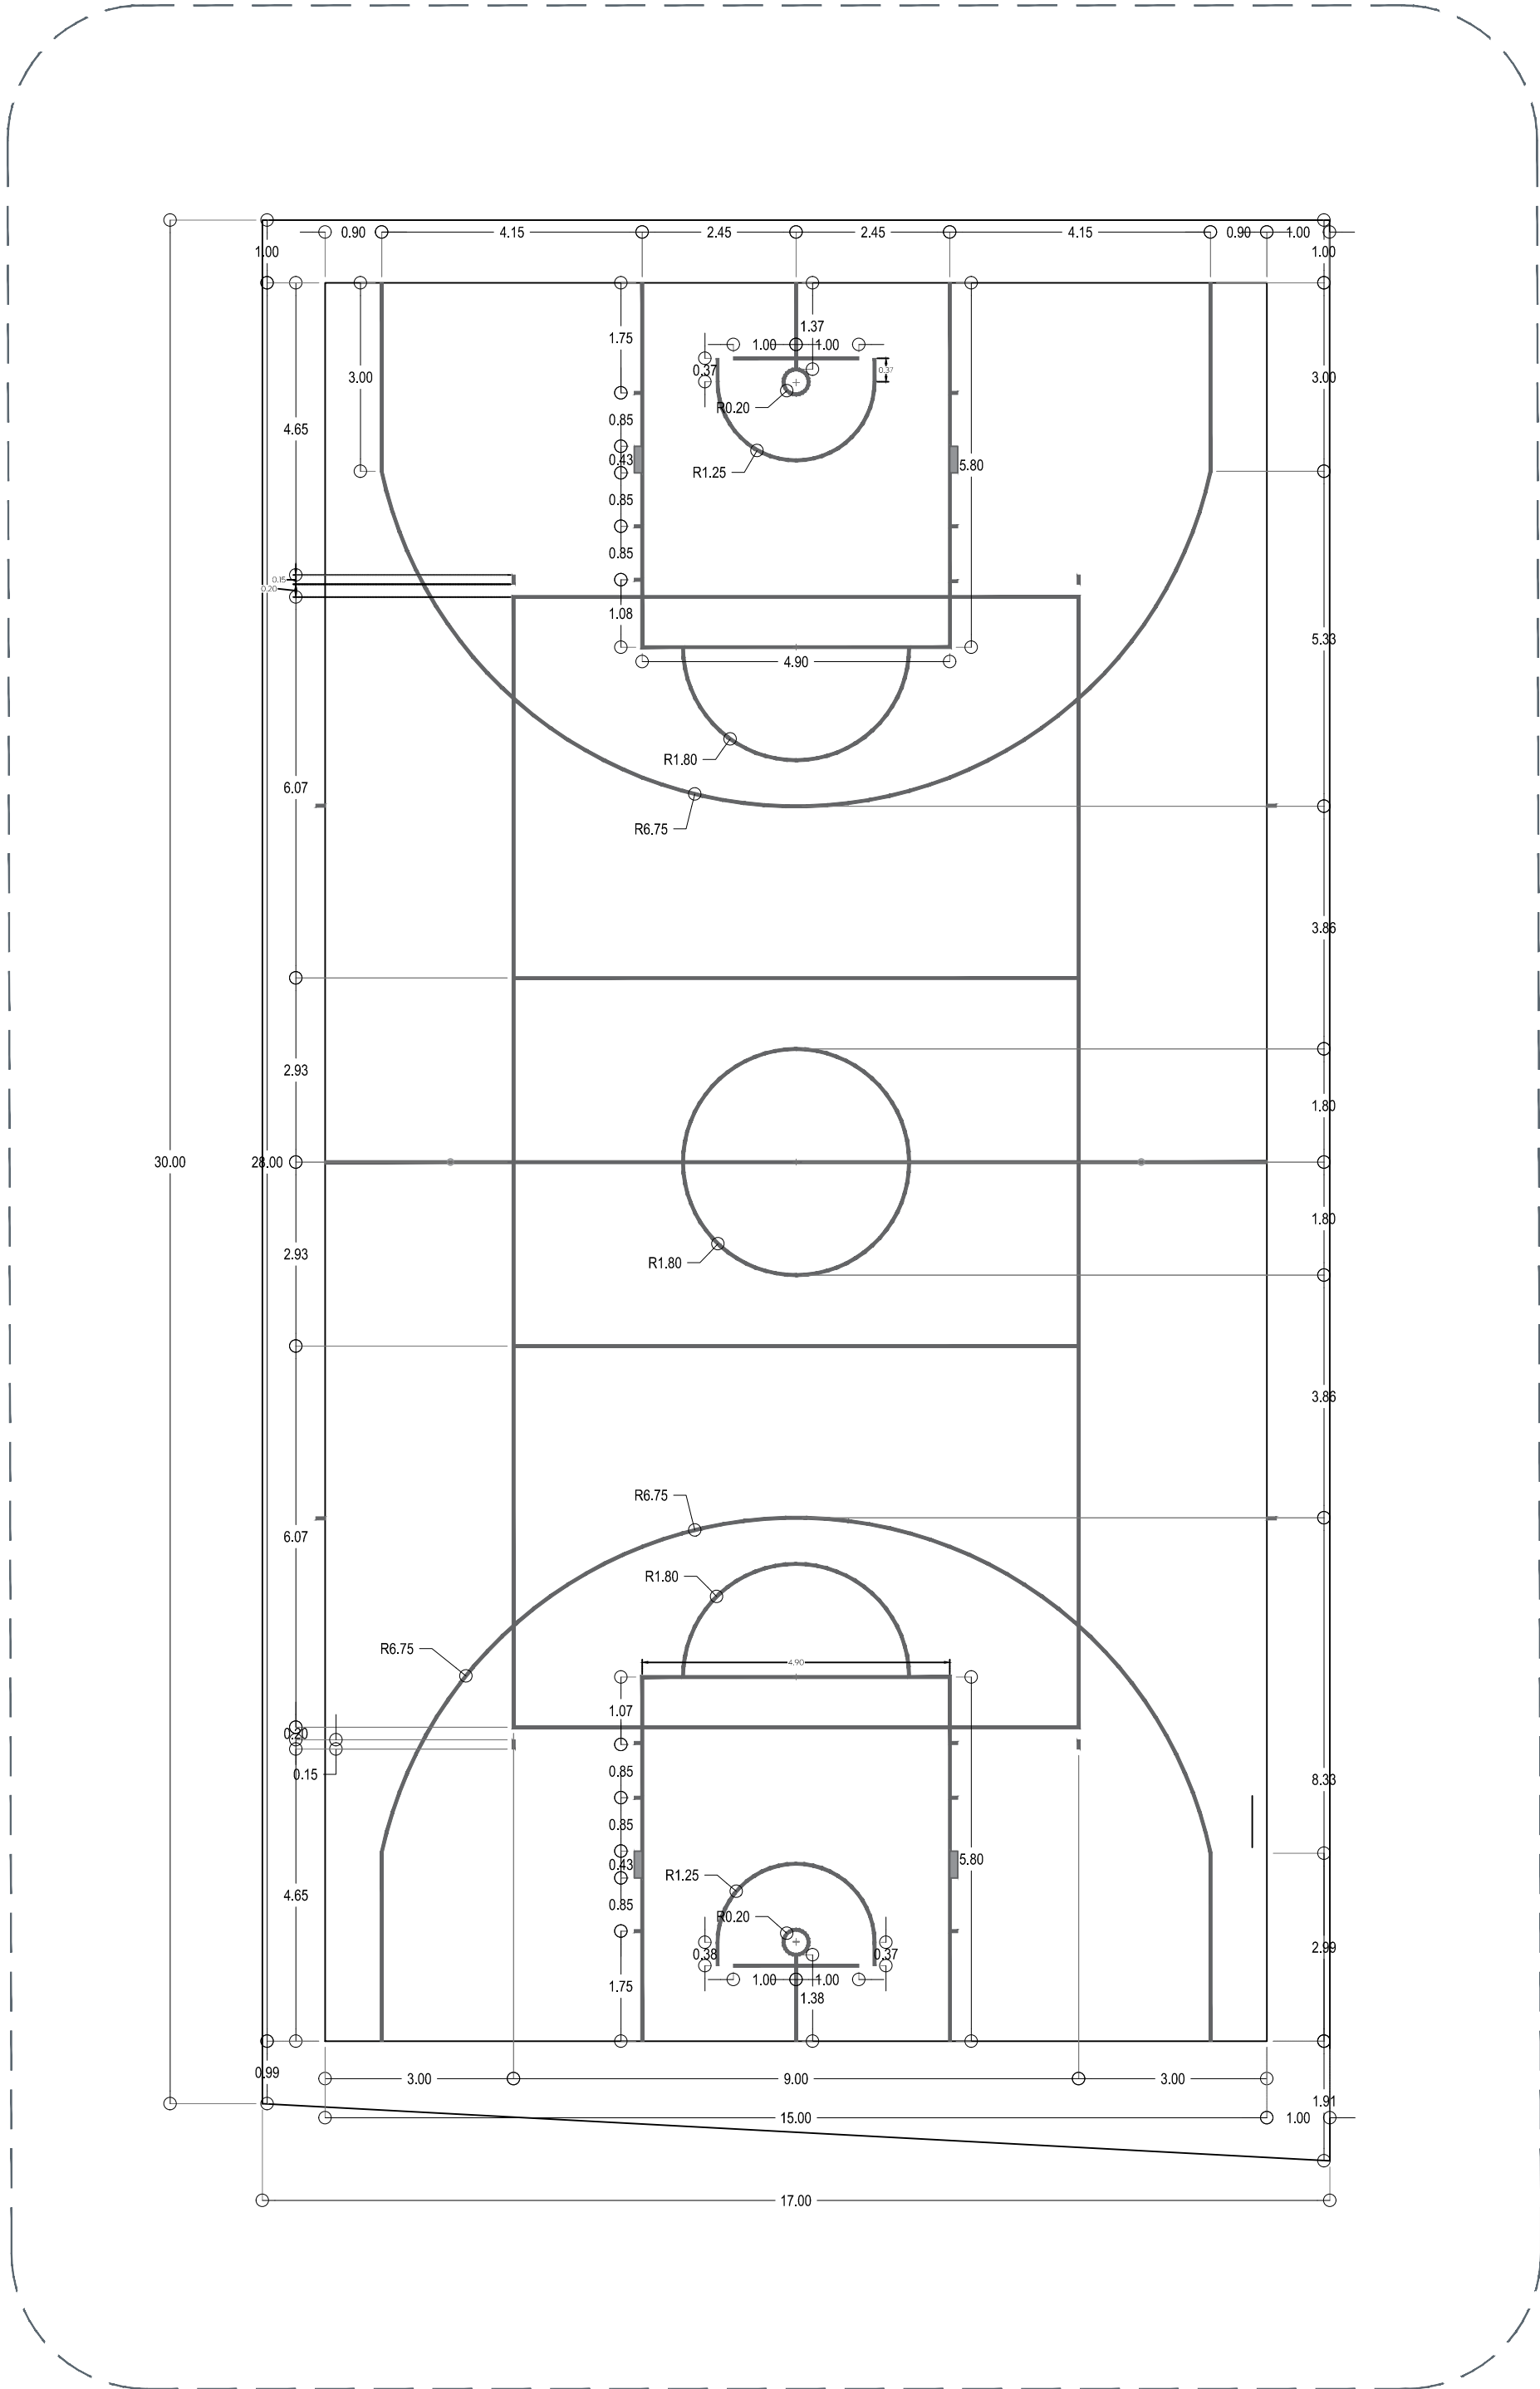


01 Trazo de cancha de usos múltiples
Cancha 1:100

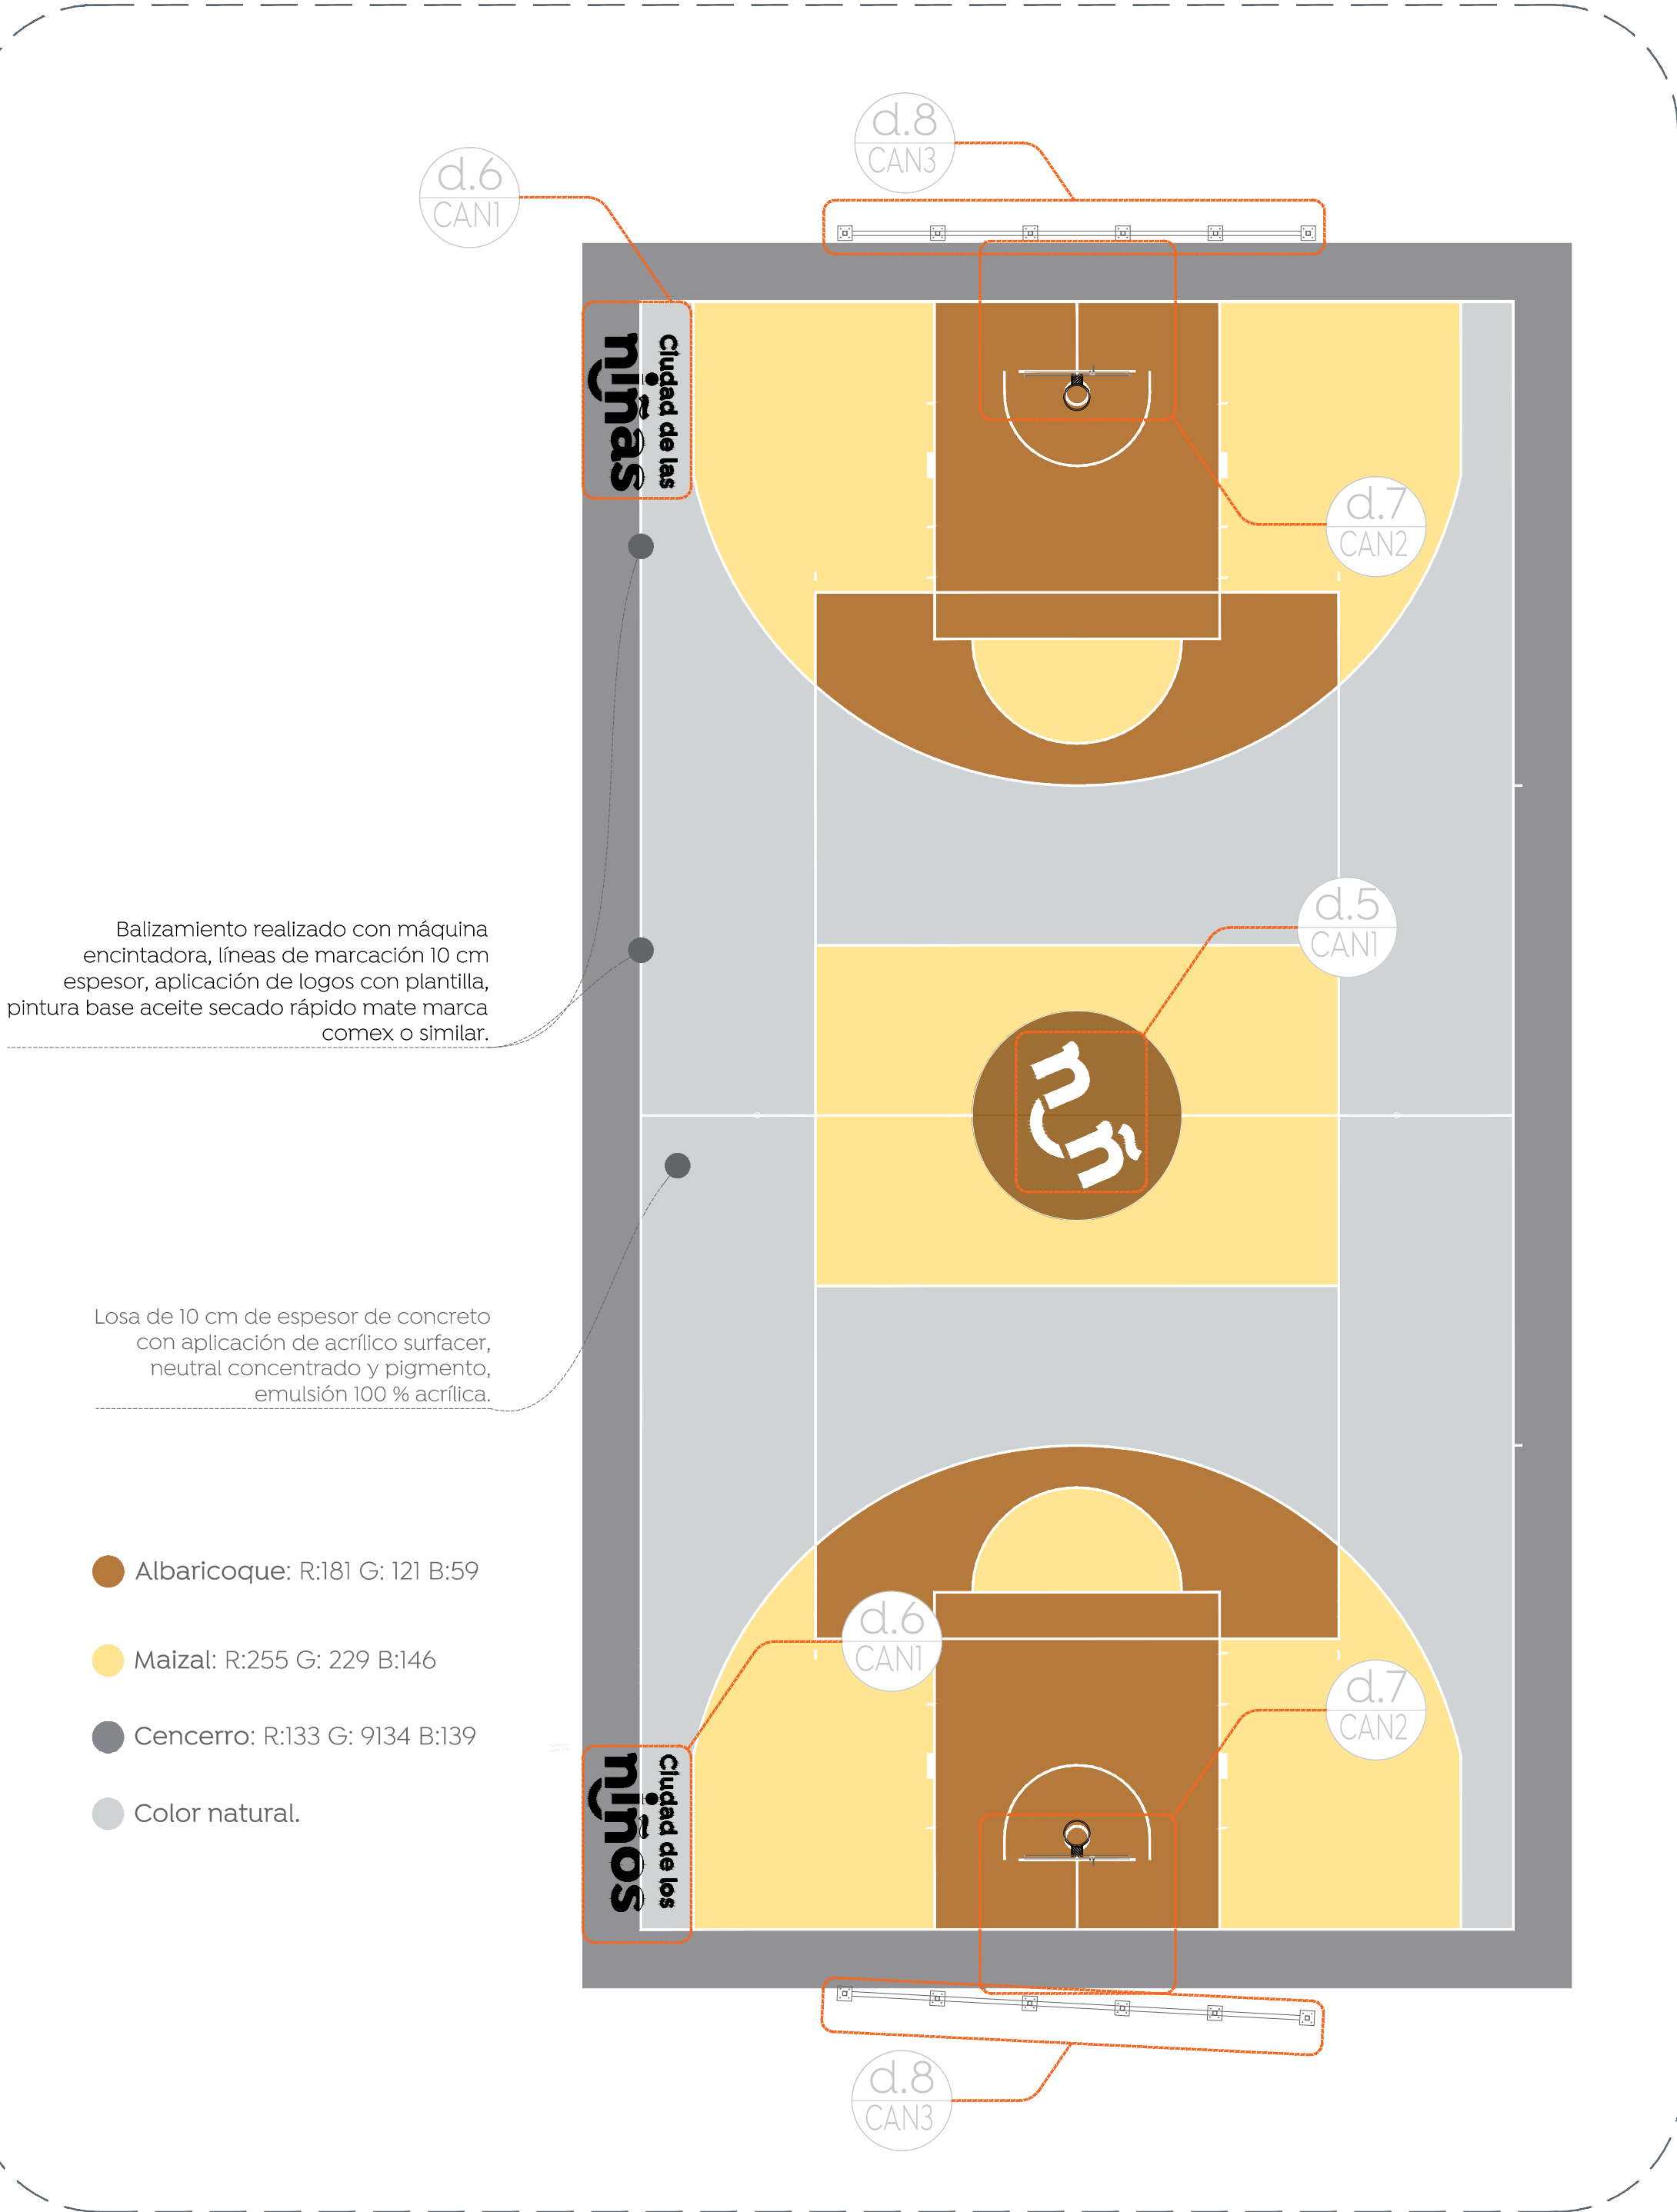

02 Detalle cancha de usos múltiples
Cancha 1:100

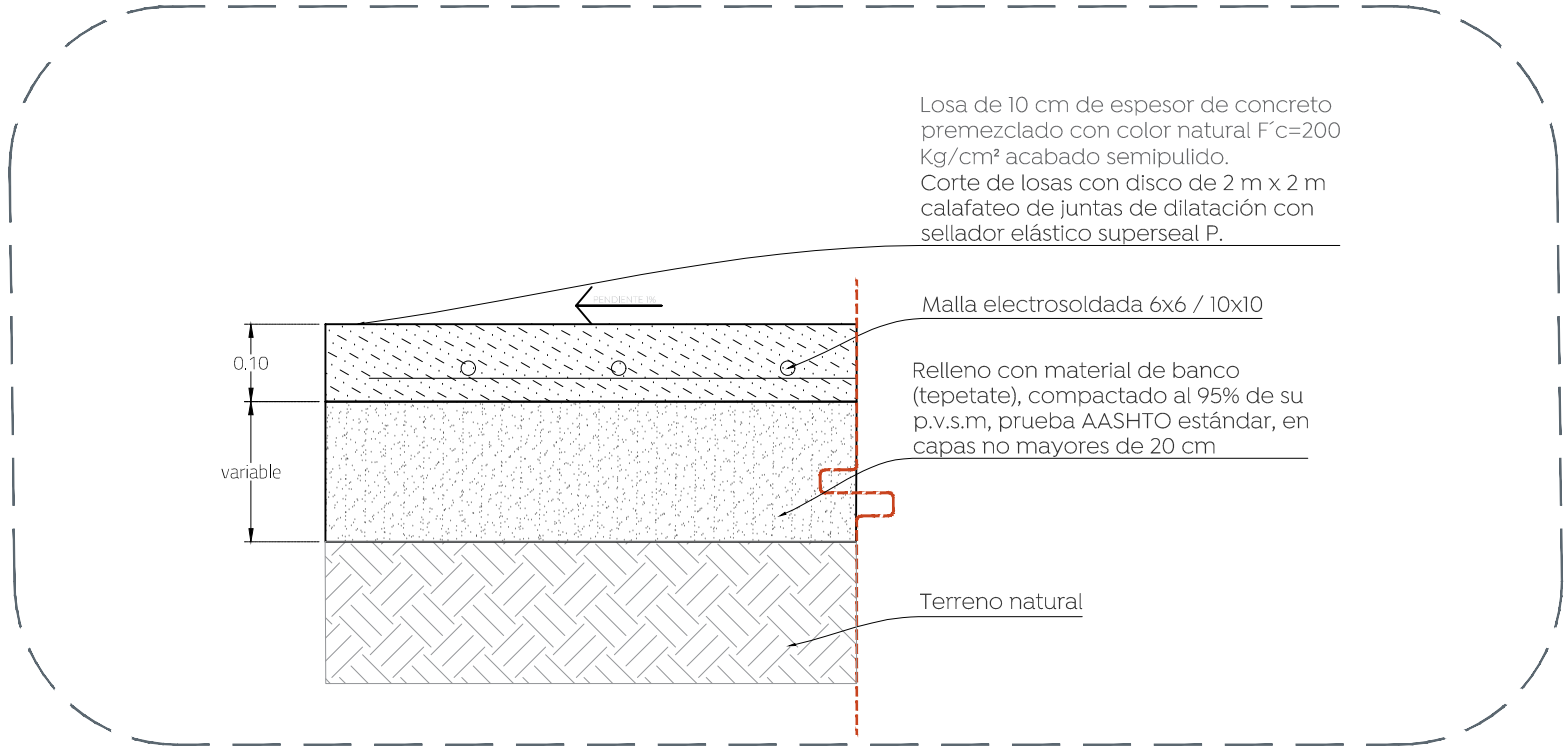

03 Detalle cancha de usos múltiples
Sección de losa 1:10

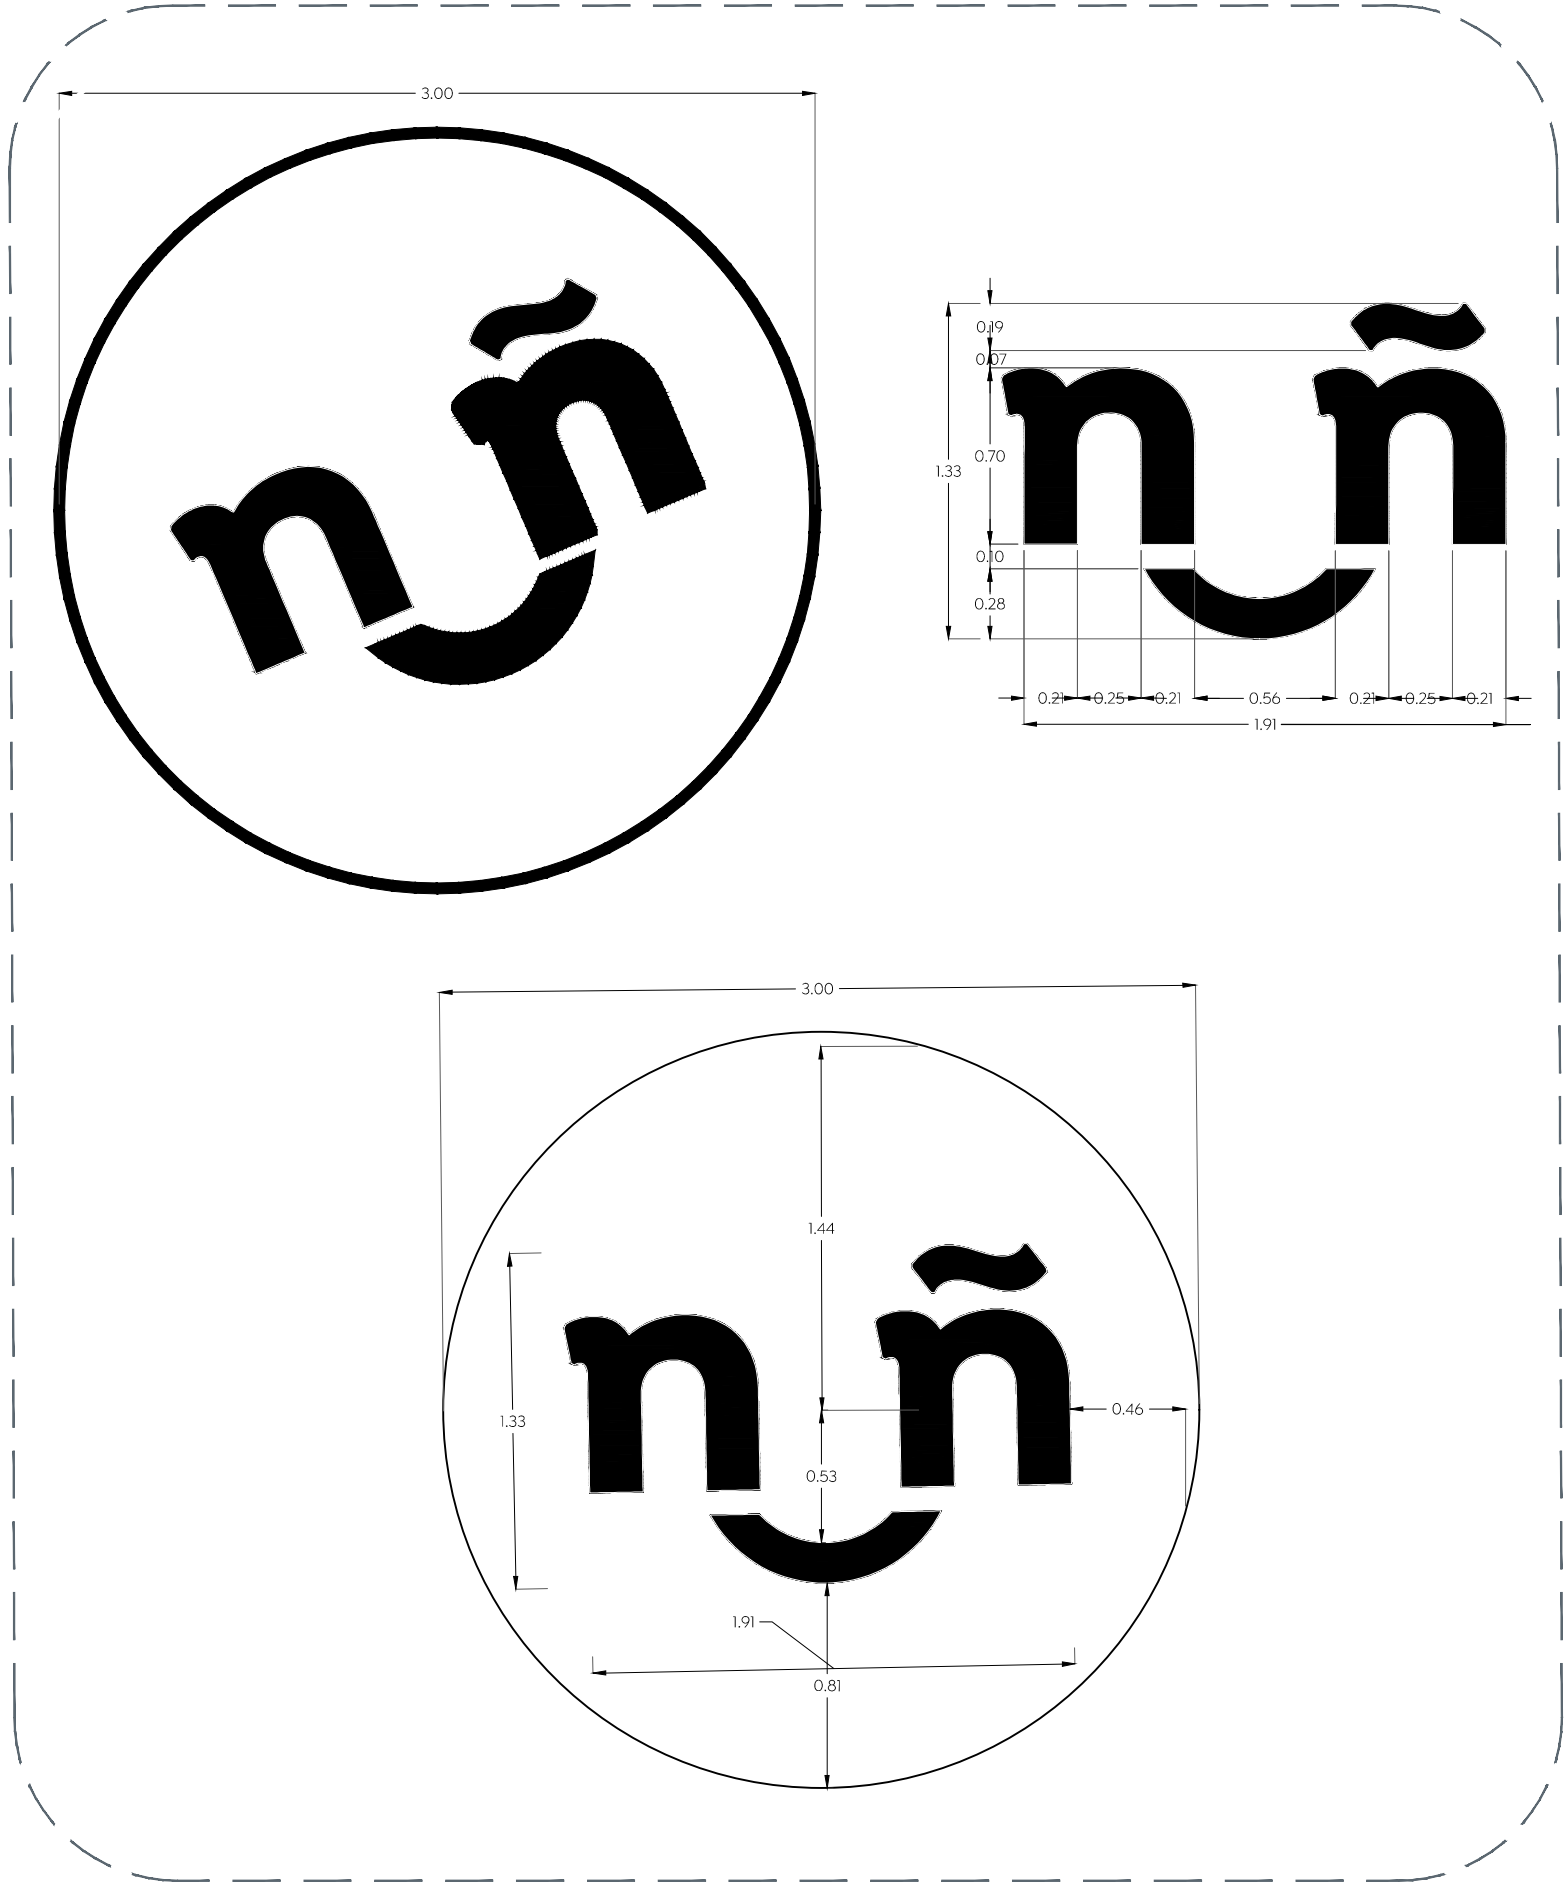

04 d-5 Detalle de balizamiento
Trazo y balizamiento 1:30



05 d-6 Detalle de balizamiento
Trazo y balizamiento 1:20




Gobierno de
Zapopan

Cludad de las
niñas
niños




Obras Públicas
e Infraestructura
Gestión Integral de la Ciudad

Macrolocalización:

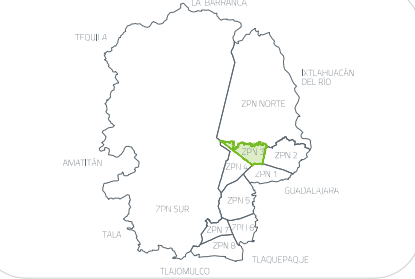

Microlocalización:

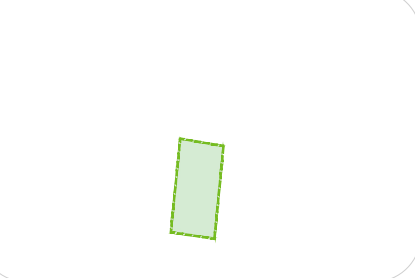

Simbología:

Nombre del proyecto:
Construcción del espacio público denominado unidad deportiva Lomas del Centinela, más obras complementarias, colonia Mesa Colorada Poniente, municipio de Zapopan, Jalisco

Contenido del plano:
Plano de cancha, trazo y balizamiento del espacio recreativo Lomas del Centinela.

No. Contrato:
DOPI-MUN-PP-EP-LP-079-2024

Director de Obras Públicas e Infraestructura:
Ing. Ismael Jáuregui Castañeda


Jefe de la Unidad de Estudios y Proyectos:
Arq. Edwin Aguilar Escatell

Jefe de área:
Arq. Angela Jazmin Vargas Olmedo

Responsable del proyecto:
Arq. Mariana Giselle Esquivel Urenda

Ubicación:
Col. Lomas del Centinela, Zapopan, Jalisco

Norte:

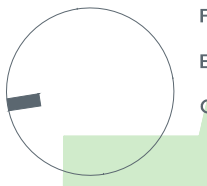


Fecha: Noviembre 2024

Escala: Indicada

Gotas: Metros

Clave:
EP-LDC-CANI

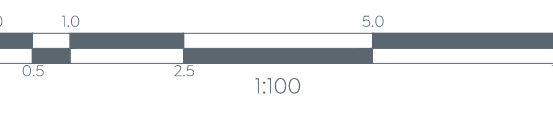

0 1.0 2.0 3.0 4.0 5.0 6.0 7.0 8.0 9.0 10.0 11.0 12.0 13.0 14.0 15.0 16.0 17.0 18.0 19.0 20.0 21.0 22.0 23.0 24.0 25.0 26.0 27.0 28.0 29.0 30.0 31.0 32.0 33.0 34.0 35.0 36.0 37.0 38.0 39.0 40.0 41.0 42.0 43.0 44.0 45.0 46.0 47.0 48.0 49.0 50.0 51.0 52.0 53.0 54.0 55.0 56.0 57.0 58.0 59.0 60.0 61.0 62.0 63.0 64.0 65.0 66.0 67.0 68.0 69.0 70.0 71.0 72.0 73.0 74.0 75.0 76.0 77.0 78.0 79.0 80.0 81.0 82.0 83.0 84.0 85.0 86.0 87.0 88.0 89.0 90.0 91.0 92.0 93.0 94.0 95.0 96.0 97.0 98.0 99.0 100.0