




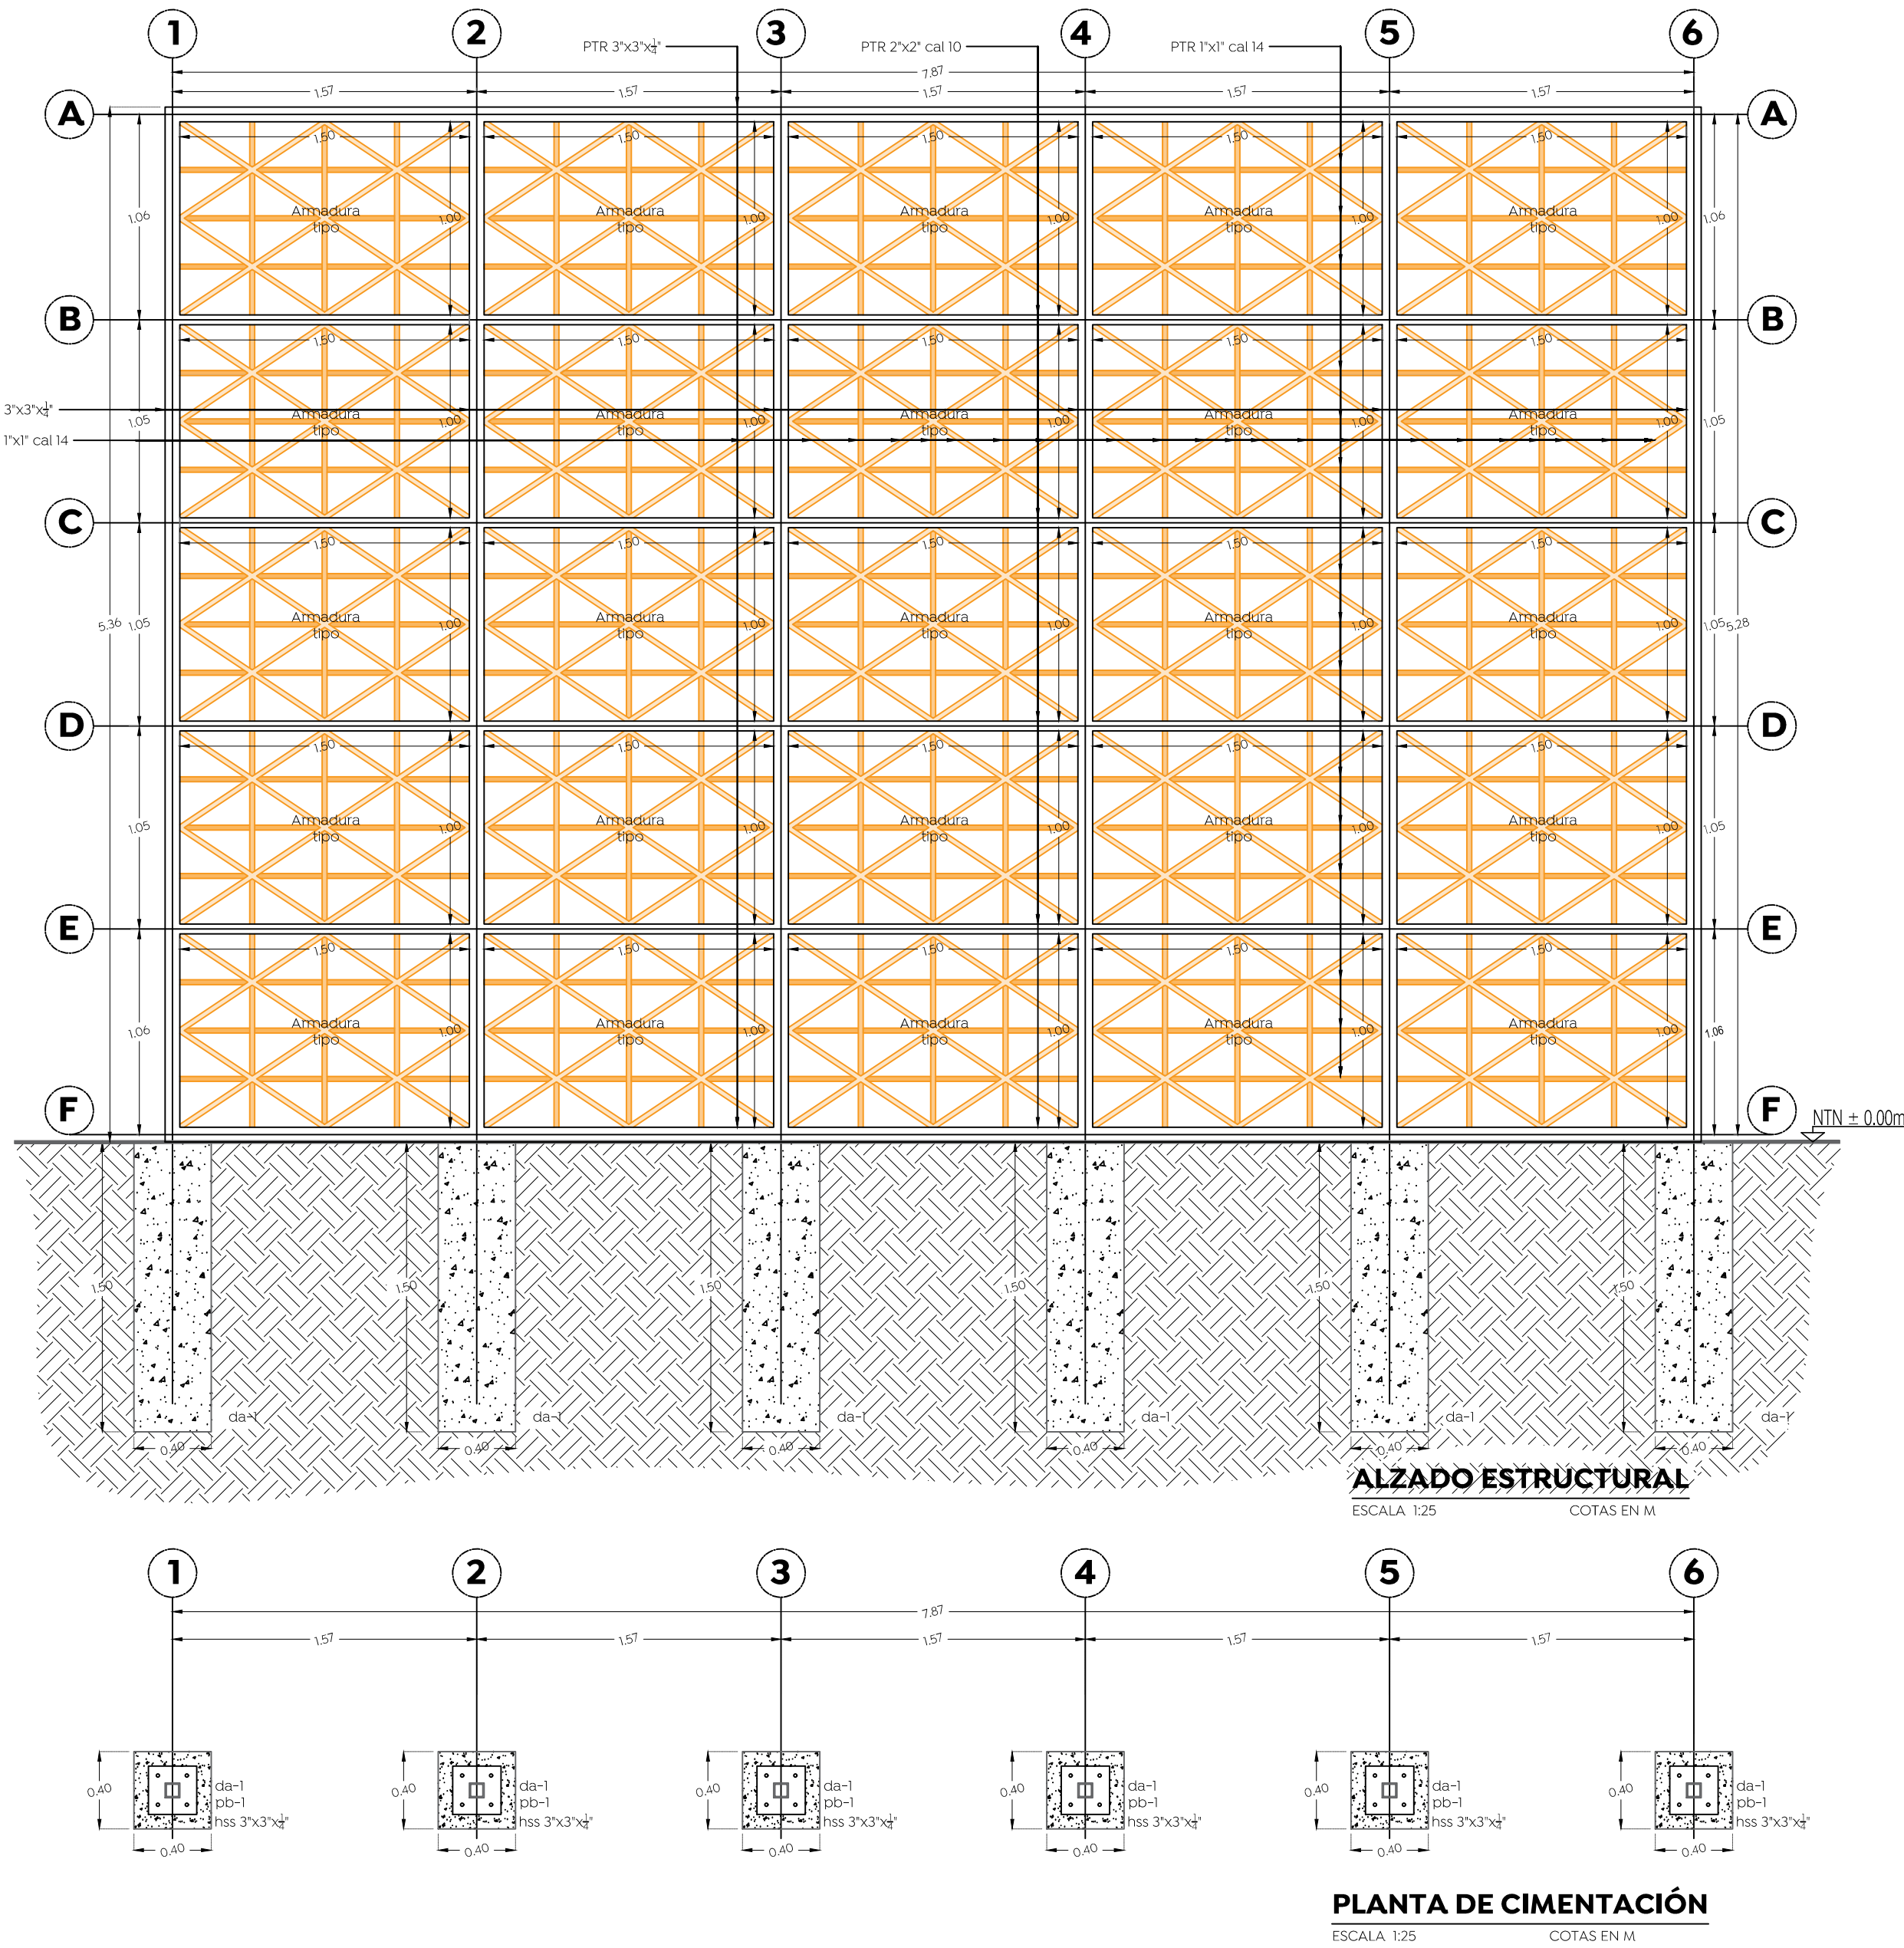


01 d-8 Detalle de backstop
Detalles estructurales backstop 1:30

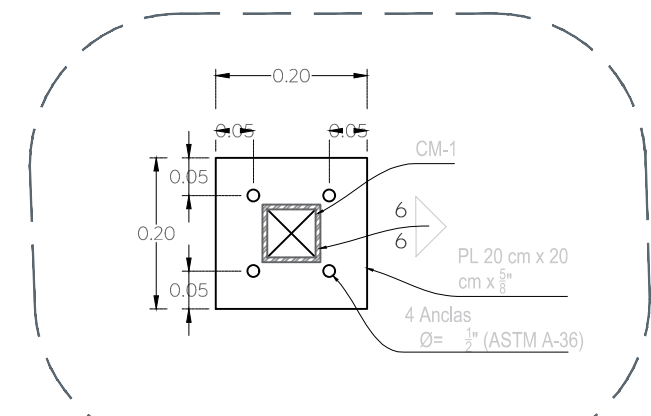


05 d-8 Placa base PB-1
Detalles estructurales backstop 1:10

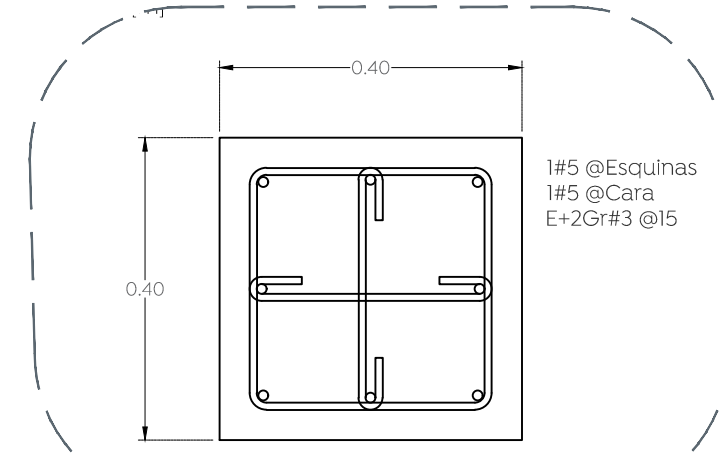


06 d-8 Dado DA-1
Detalles estructurales backstop 1:10

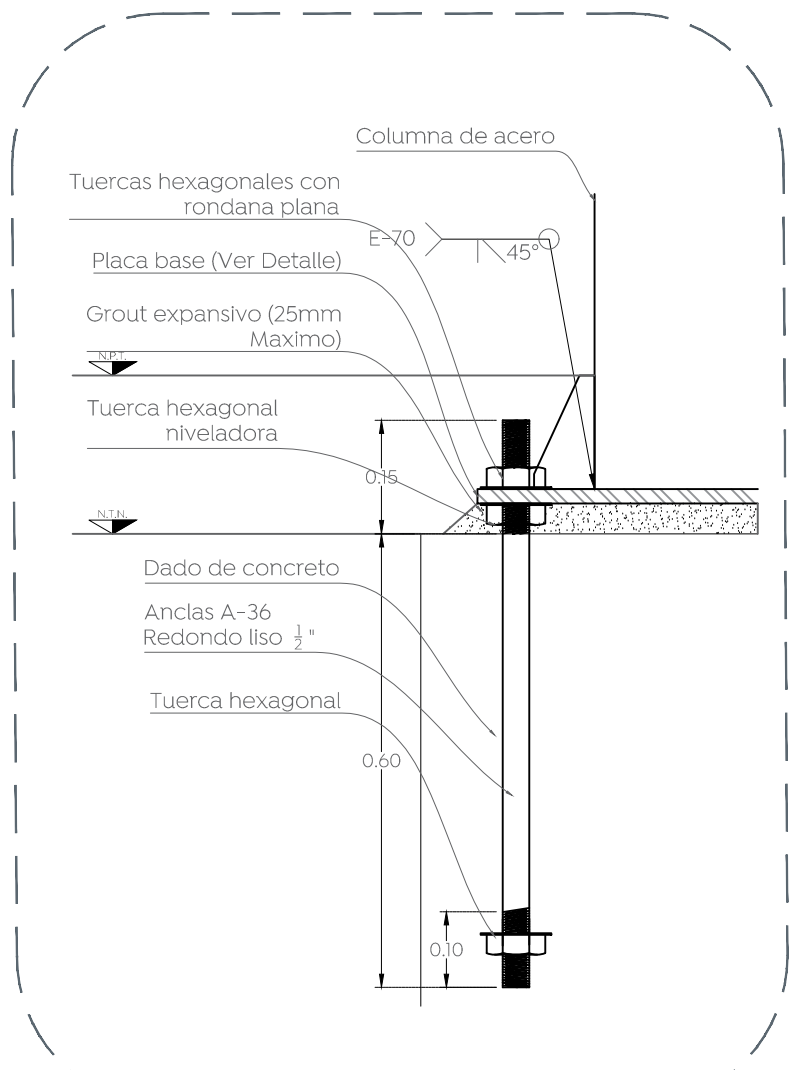


07 d-8 Detalle de anclas
Detalles estructurales backstop 1:10

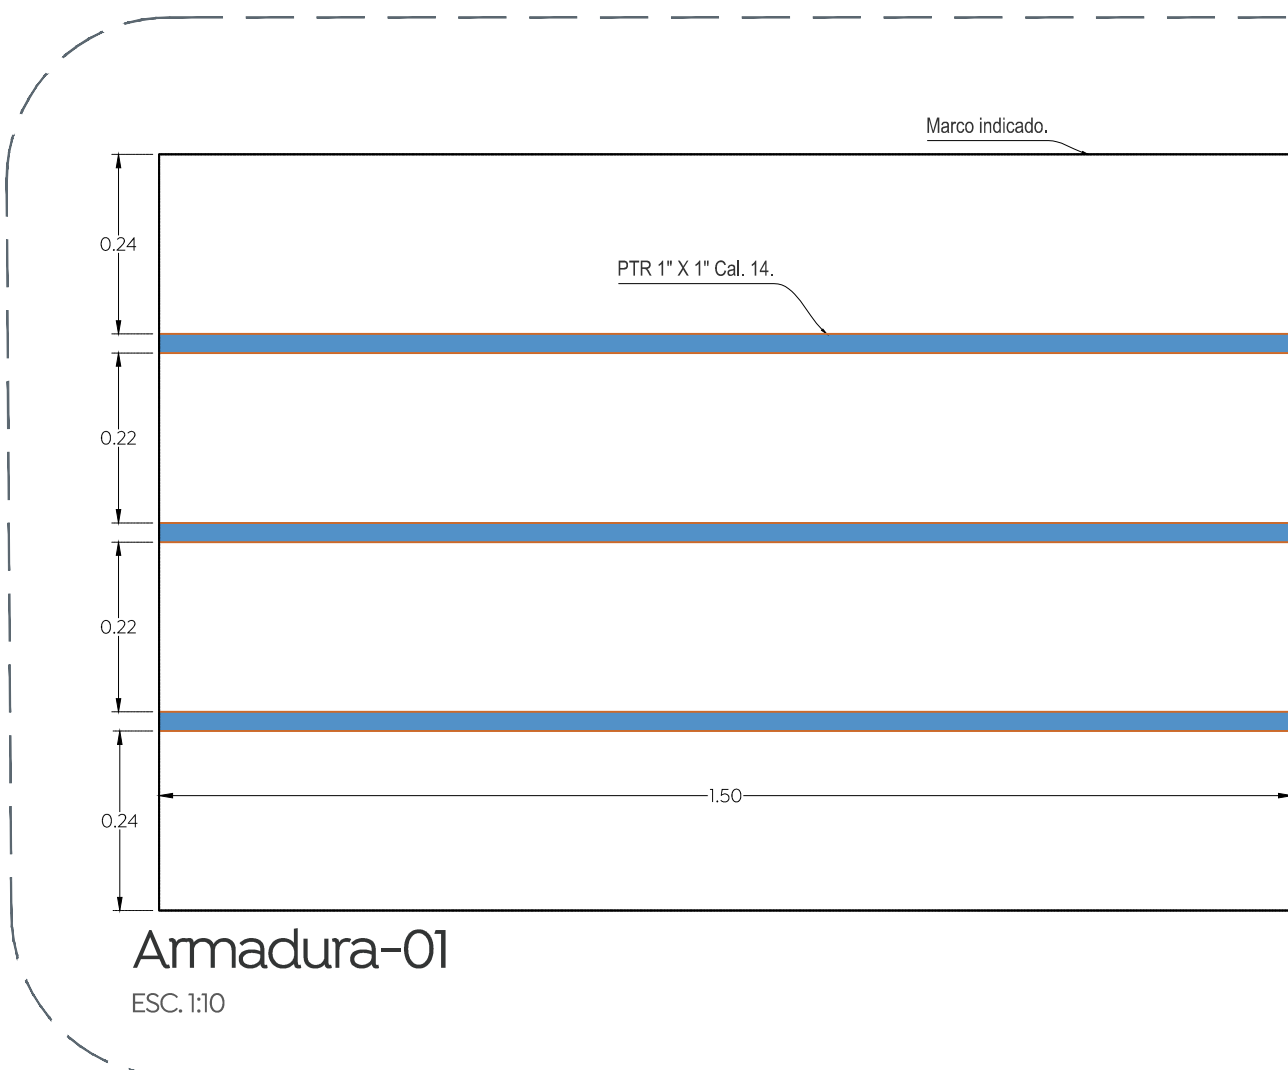

08 d-7 Detalles de armaduras
Detalles estructurales backstop 1:10

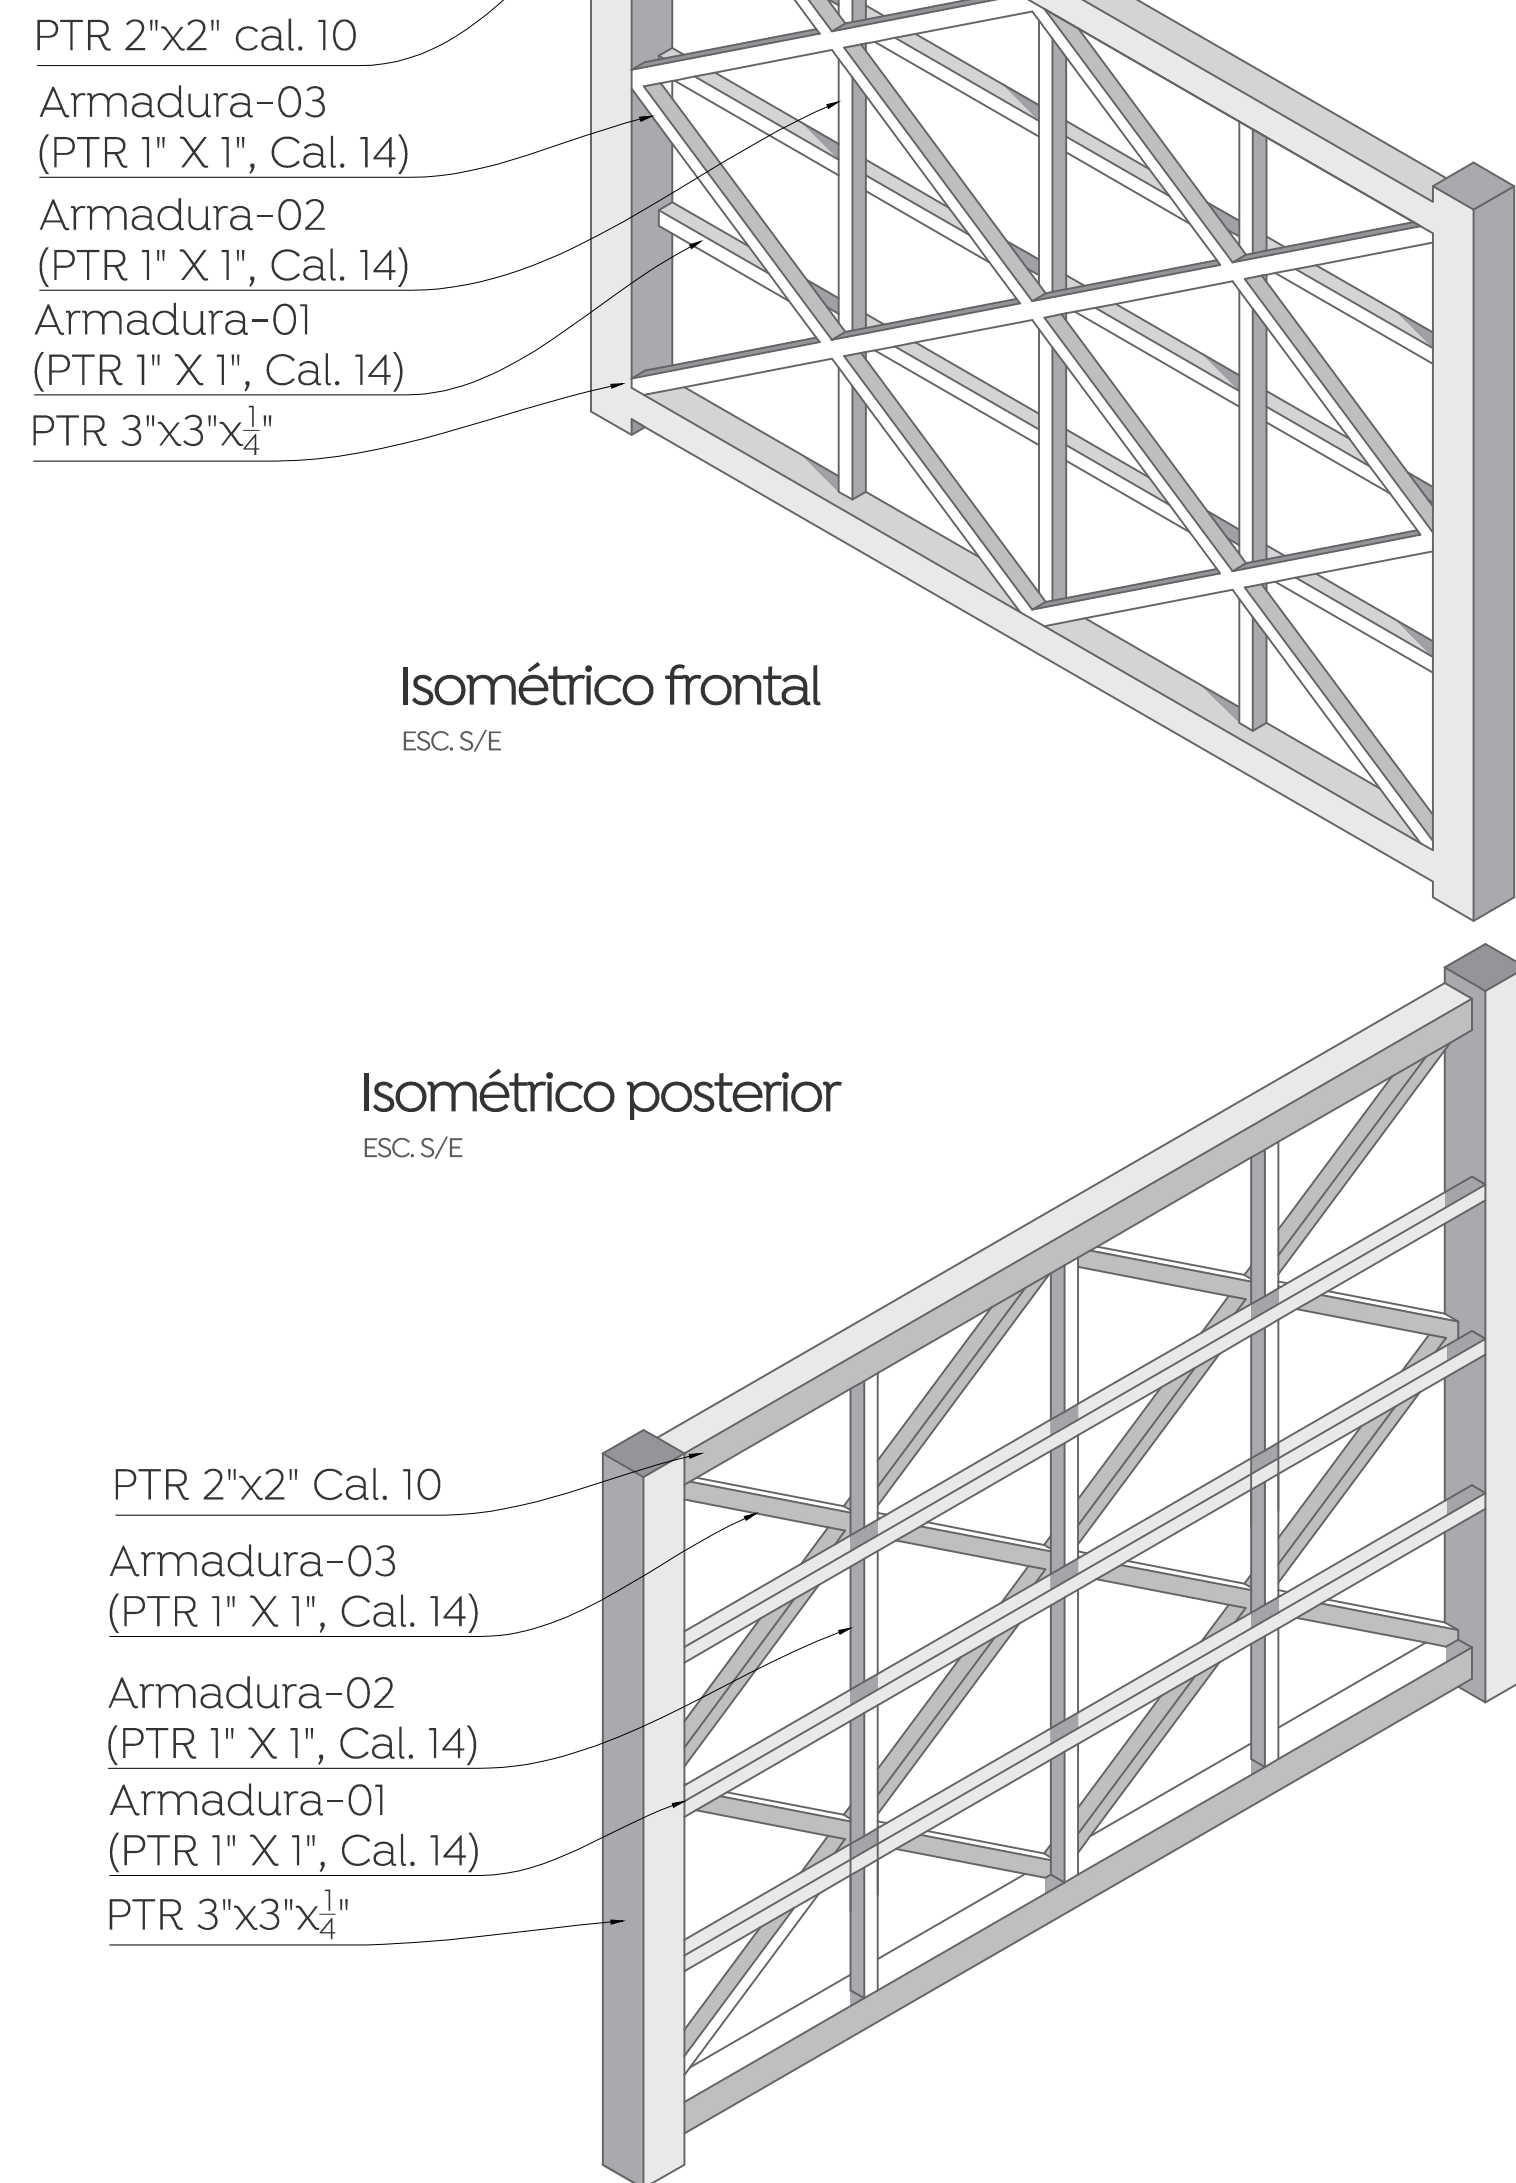

02 d-8 Detalle de backstop
Detalles estructurales de backstop s/e

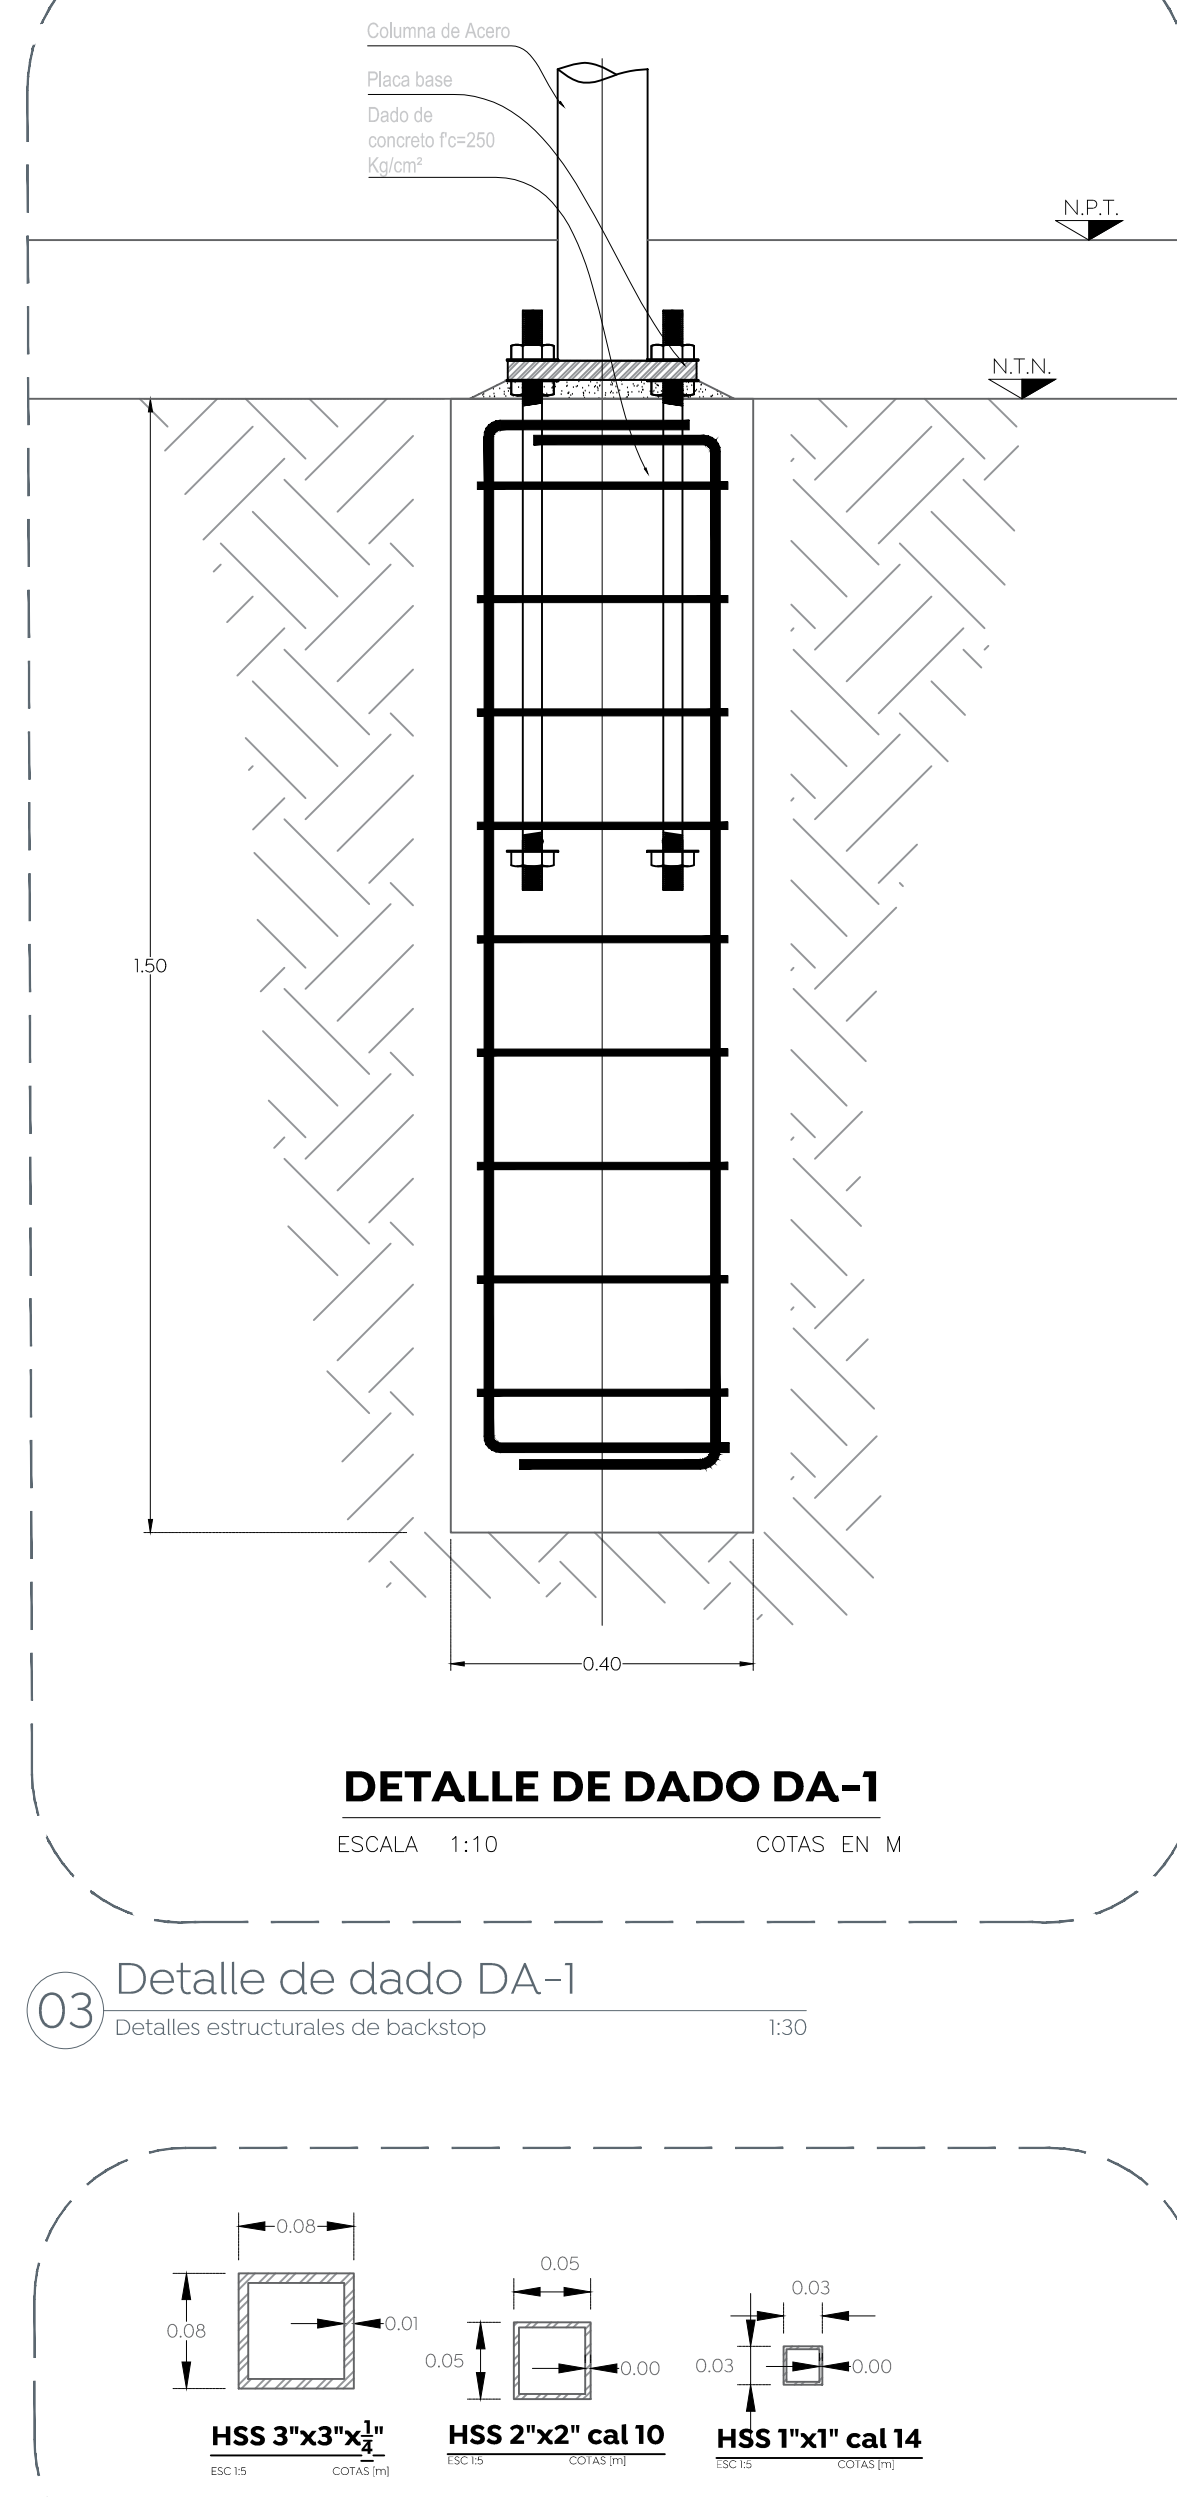

04 d-8 Detalle de portería
Detalles estructurales portería de usos múltiples 1:5



Simbología: