




- Simbología:
- LÍMITE DE PROPIEDAD
 - JARDINERA
 - LOSA
 - RAMPA
 - NPT 1536.19
 - Columna
 - Poste teléfono.
 - R Rampa
 - Poste comisión federal de electricidad.
 - Árbol 1
 - Árbol 2

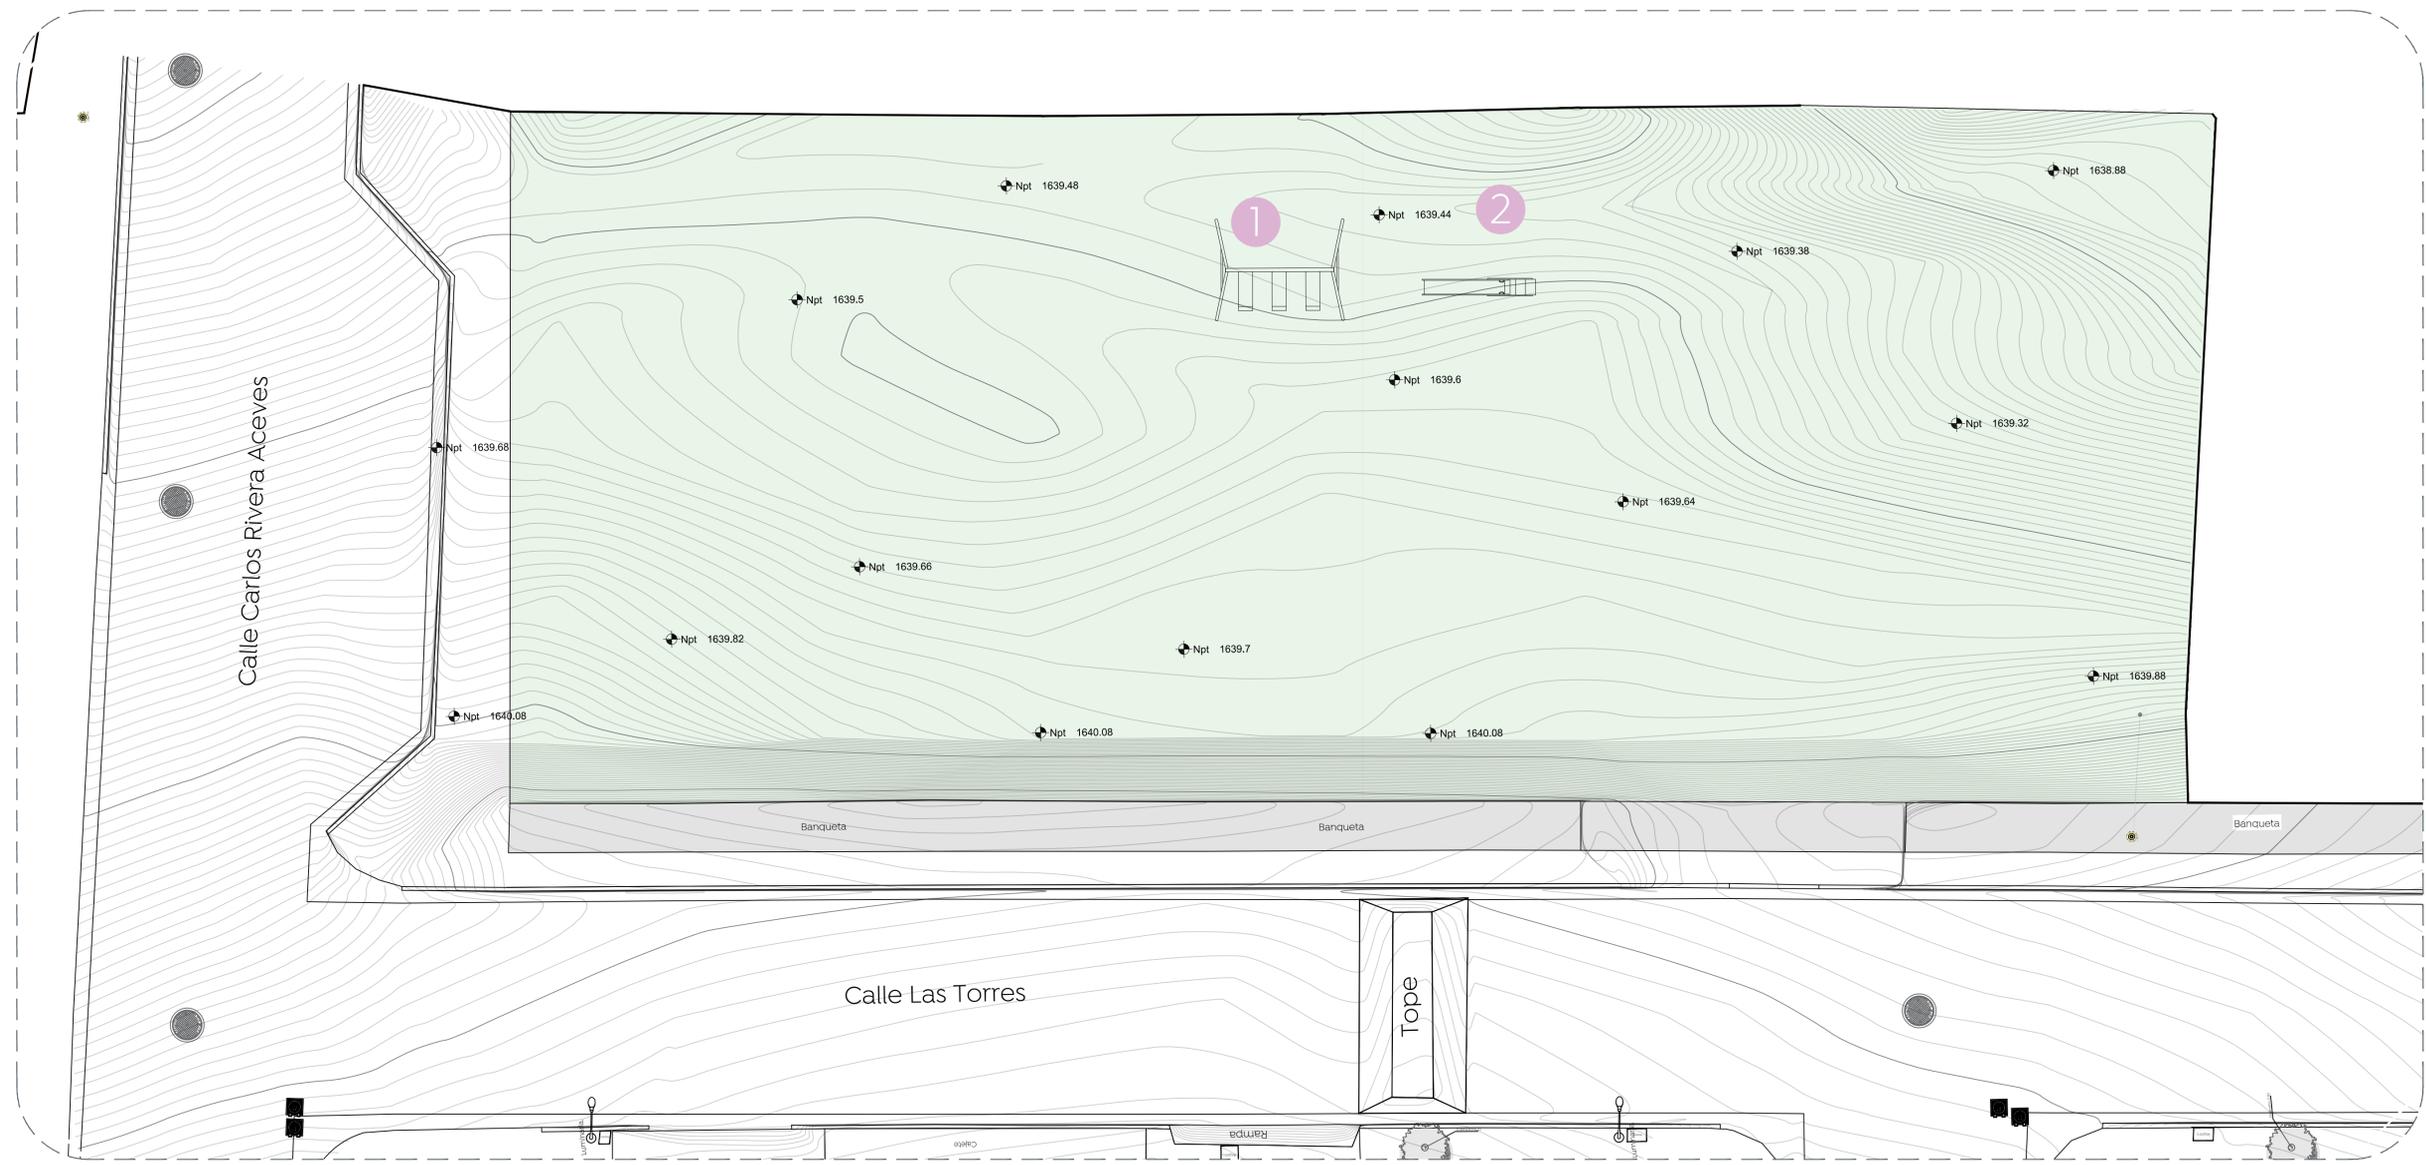

01 Planta de Conjunto
 Desmontajes 1:100

Simbología	Notas	Imagen
1	Desmontaje con recuperación de módulo de juego con columpios.	
1 Pza		
2	Desmontaje con recuperación de módulo de juego resbaladilla.	
1 Pza		

Nombre del proyecto:
 Construcción del espacio público denominado unidad deportiva Lomas del Centinela, más obras complementarias, colonia Mesa Colorada Poniente, municipio de Zapopan, Jalisco.

Contenido del plano:
 Planta de estado actual y especificación de desmontaje del espacio recreativo Lomas del Centinela.

No. Contrato:
 DOPI-MUN-PP-EP-LP-079-2024

Director de Obras Públicas e Infraestructura:
 Ing. Ismael Jáuregui Castañeda

Jefe de la Unidad de Estudios y Proyectos:
 Arq. Edwin Aguilar Escatel

Jefe de área:
 Arq. Angela Jazmin Vargas Olmedo

Responsable del proyecto:
 Arq. Mariana Giselle Esquivel Urenda

Ubicación:
 Col. Nombre de colonia, Zapopan, Jalisco

Fecha: Noviembre 2024
 Escala: Indicada
 Gotas: Metros
 Clave: EP-LDC-DES

