


Planta de Conjunto Mobiliario 1:100

Simbología	Mobiliario / Especificación	Imagen
1 pza	Juego infantil: Trepadero geodésico Especificaciones: Largo: 2.50 m Ancho: 2.50 m Alto: 1.50 m Mod. TRE-PL-01-00 o similar en calidad.	
Simbología	Mobiliario / Especificación	Imagen
	Juego infantil: Tunel esfera Especificaciones: Largo: 1.05 m Ancho: 1.05 m Alto: 1.00 m	
1 pza	Mod. int-00-05-00 o similar en calidad.	
Simbología	Mobiliario / Especificación	Imagen
<ul><li>7 pza</li></ul>	Banca Especificaciones: Largo: 1.80 m Ancho: 0.50 m Alto: 0.45 m Mod. LVS-211 o similar en calidad.	
Simbología	Mobiliario / Especificación	Imagen
	Juego infantil: Modulo Volt	

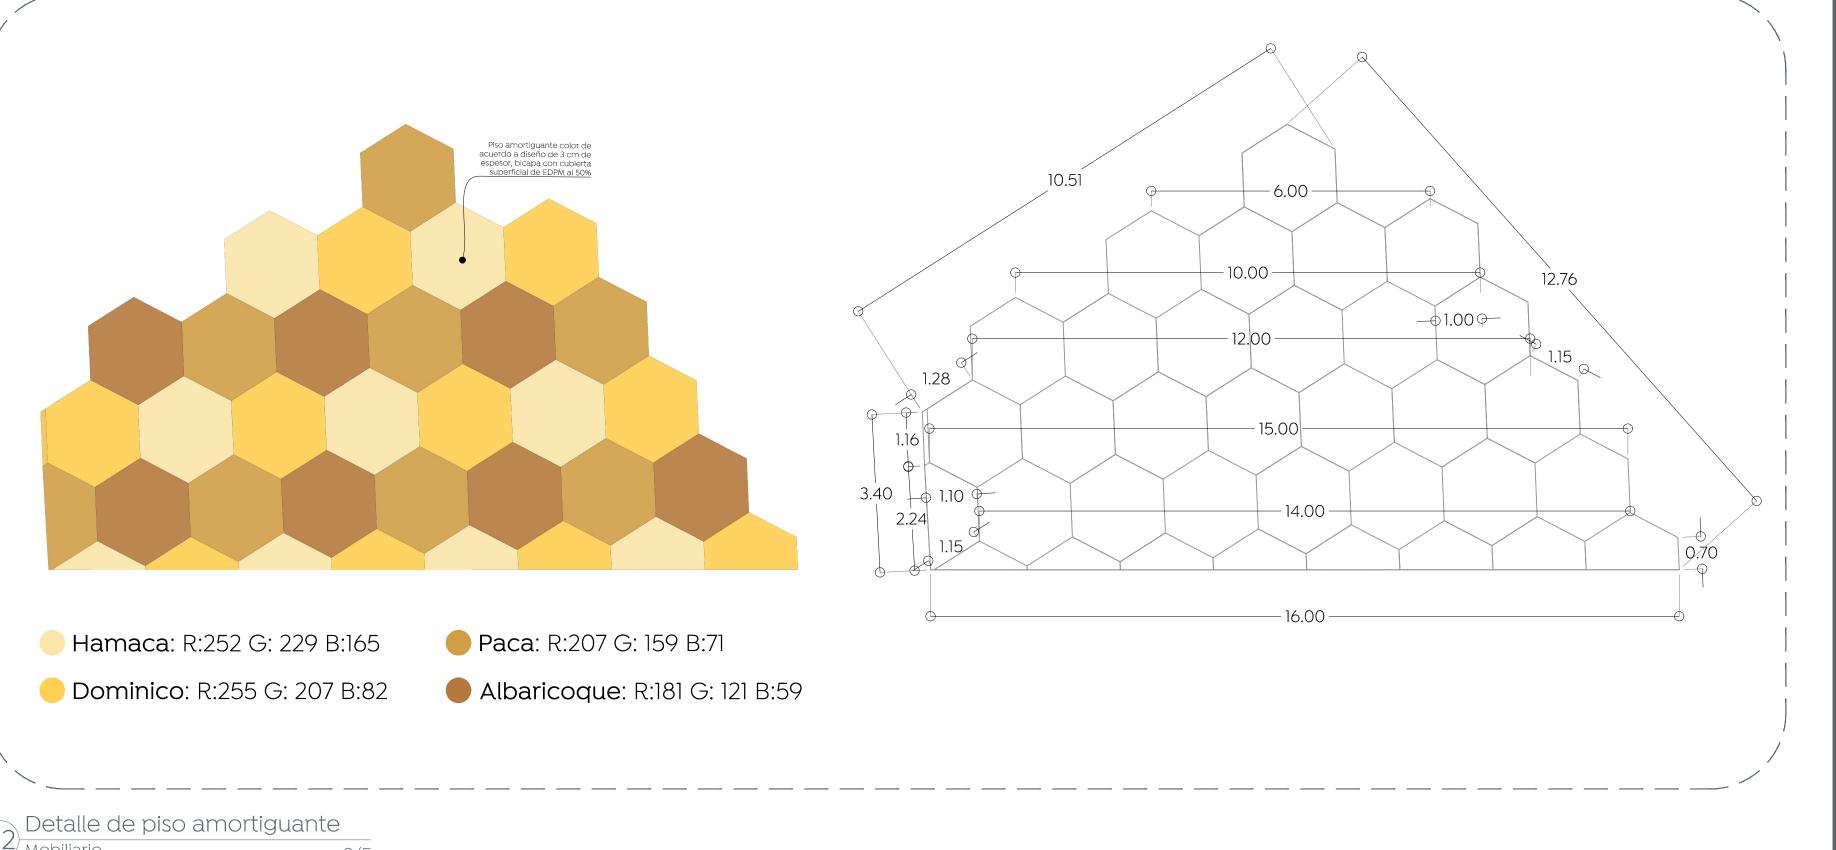

Obras Públicas **e infraestructura** Gestión integral de la Ciudad Macrolocalización: Microlocalización: Anclaje de banca 04 Detalle de anclaje de banca

Nombre del proyecto:

Construcción del espacio público denominado unidad deportiva Lomas del Centinela, más obras complementarias, colonia Mesa Colorada Poniente, municipio de Zapopan, Jalisco

Planos de mobiliario del espacio recreativo Lomas del Centinela.

DOPI-MUN-PP-EP-LP-079-2024

Director de Obras Públicas e Infraestructura:

Ing. Ismael Jáuregui Castañeda

Jefe de la Unidad de Estudios y Proyectos:

Arq. Edwin Aguiar Escatel

Arq. Angela Jazmin Vargas Olmedo

Arq. Mariana Giselle Esquivel Urenda

Col. Lomas del Centinela, Zapopan, Jalisco Fecha: Noviembre 2024



Responsable del proyecto:

Detalle de piso amortiguante

Mobiliario

S.