01 Parque Villas del Ixtépete
APO-01 Escala 1:300

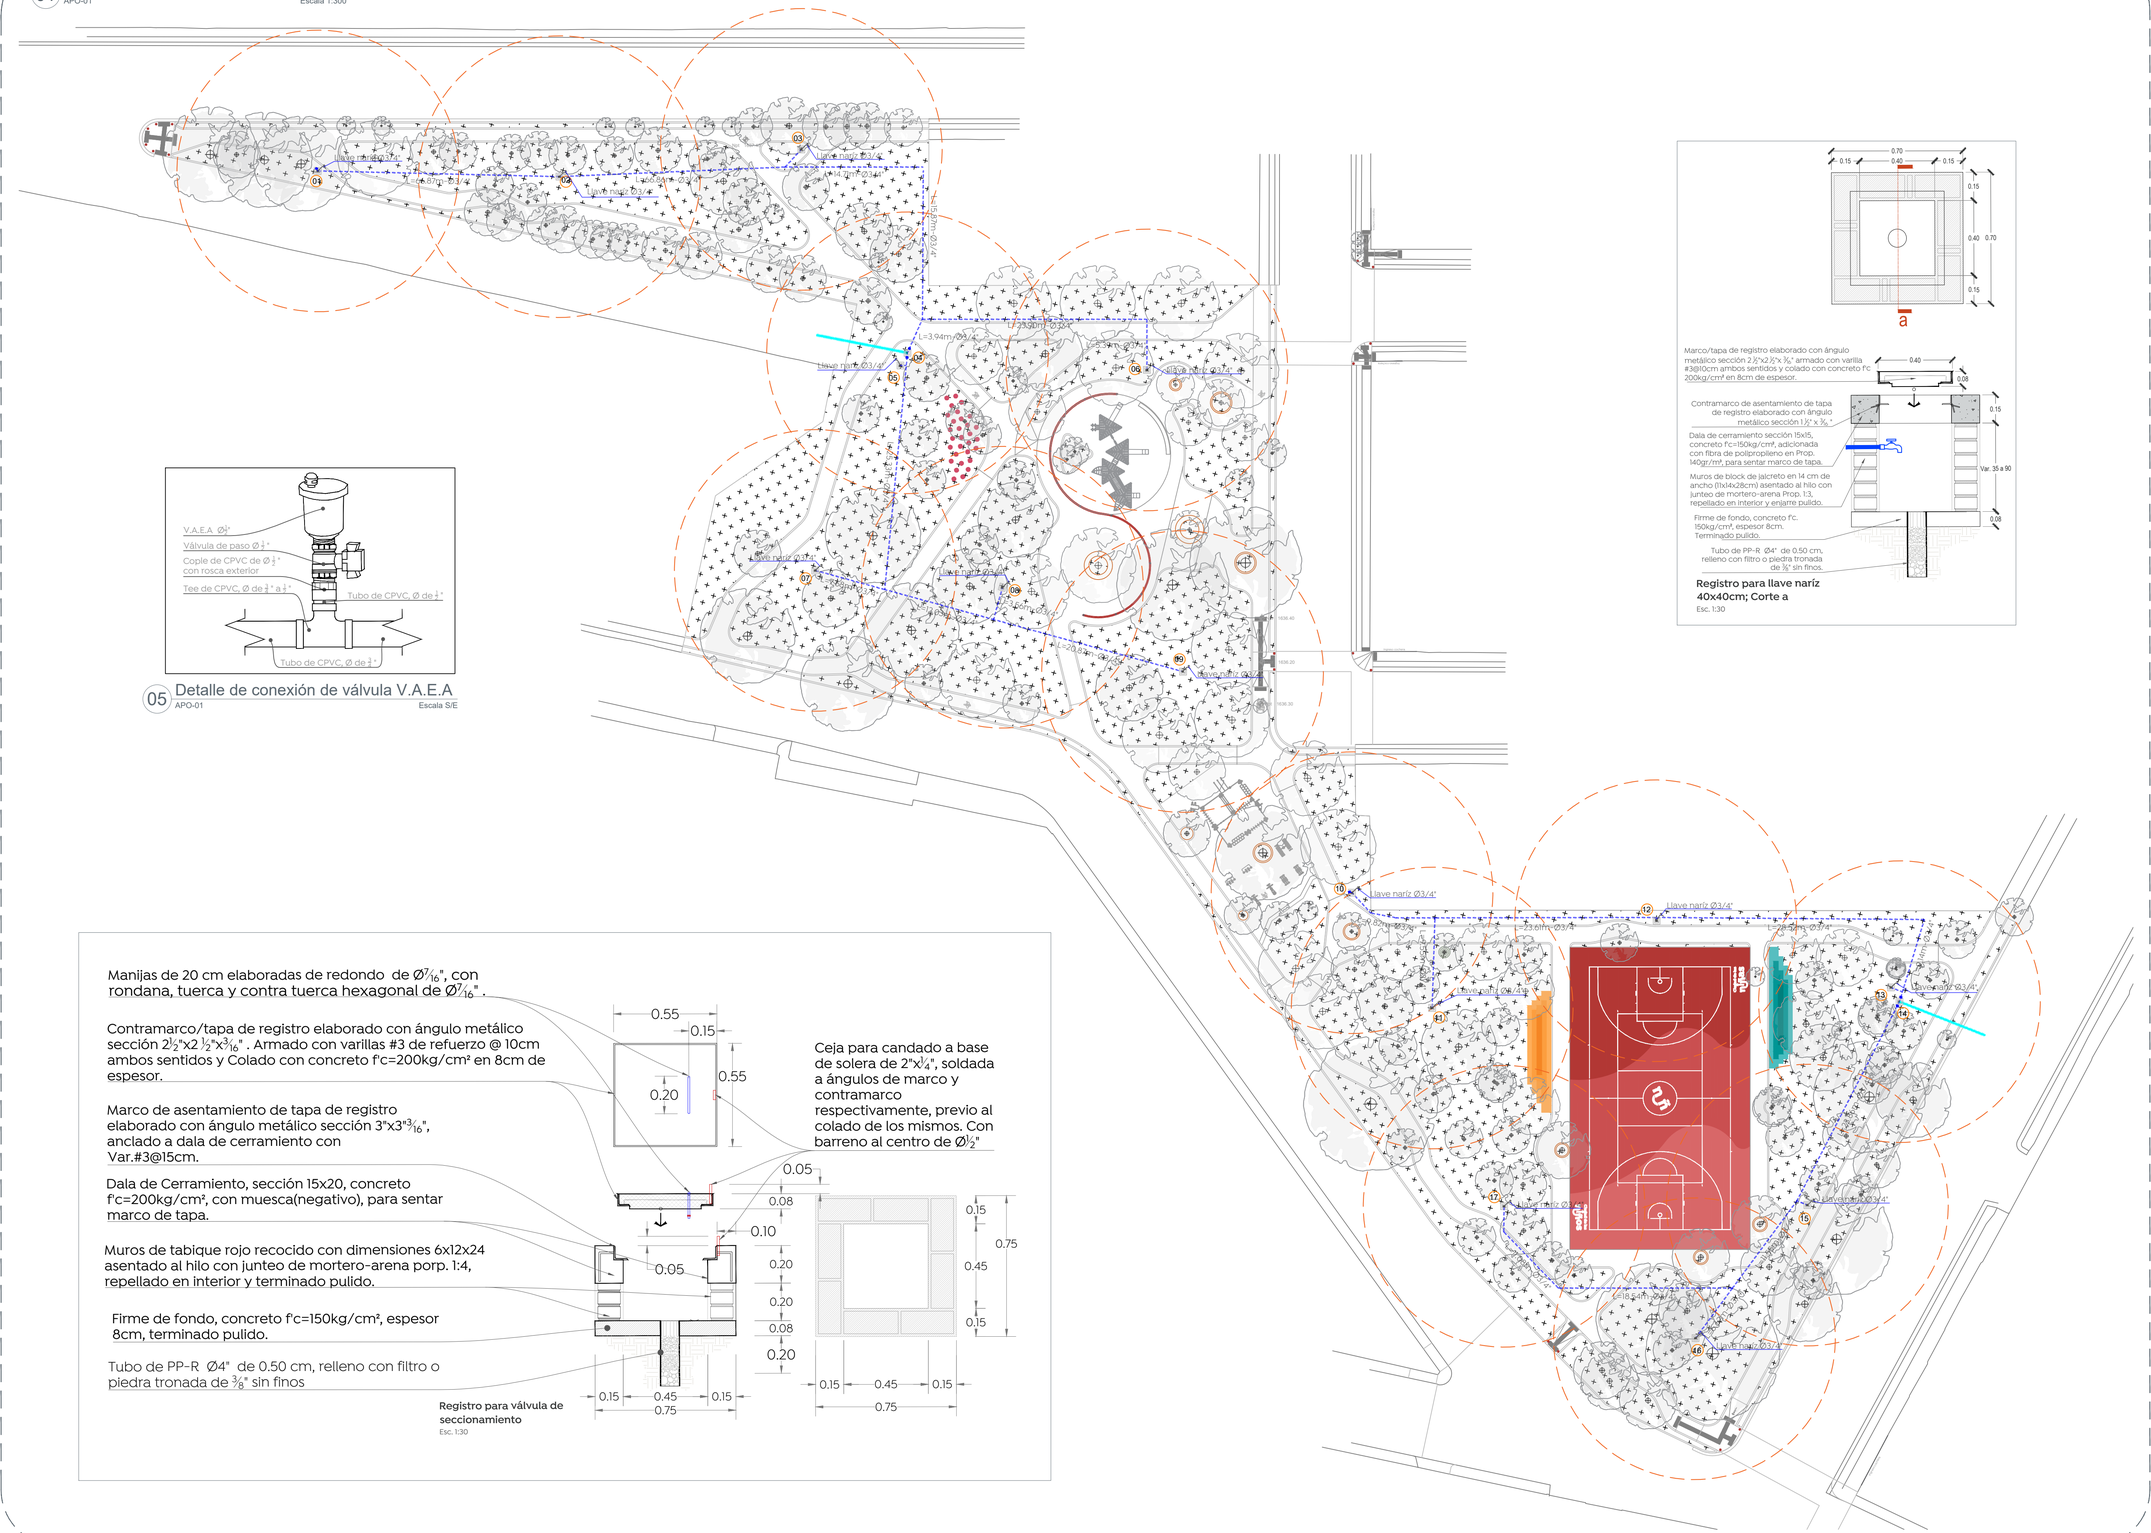
Llave nariz Ø3/4"
L=3.94m/Ø3/4"
L=33.00m/Ø3/4"
L=20.00m/Ø3/4"
L=23.01m/Ø3/4"
L=18.64m/Ø3/4"
L=12