




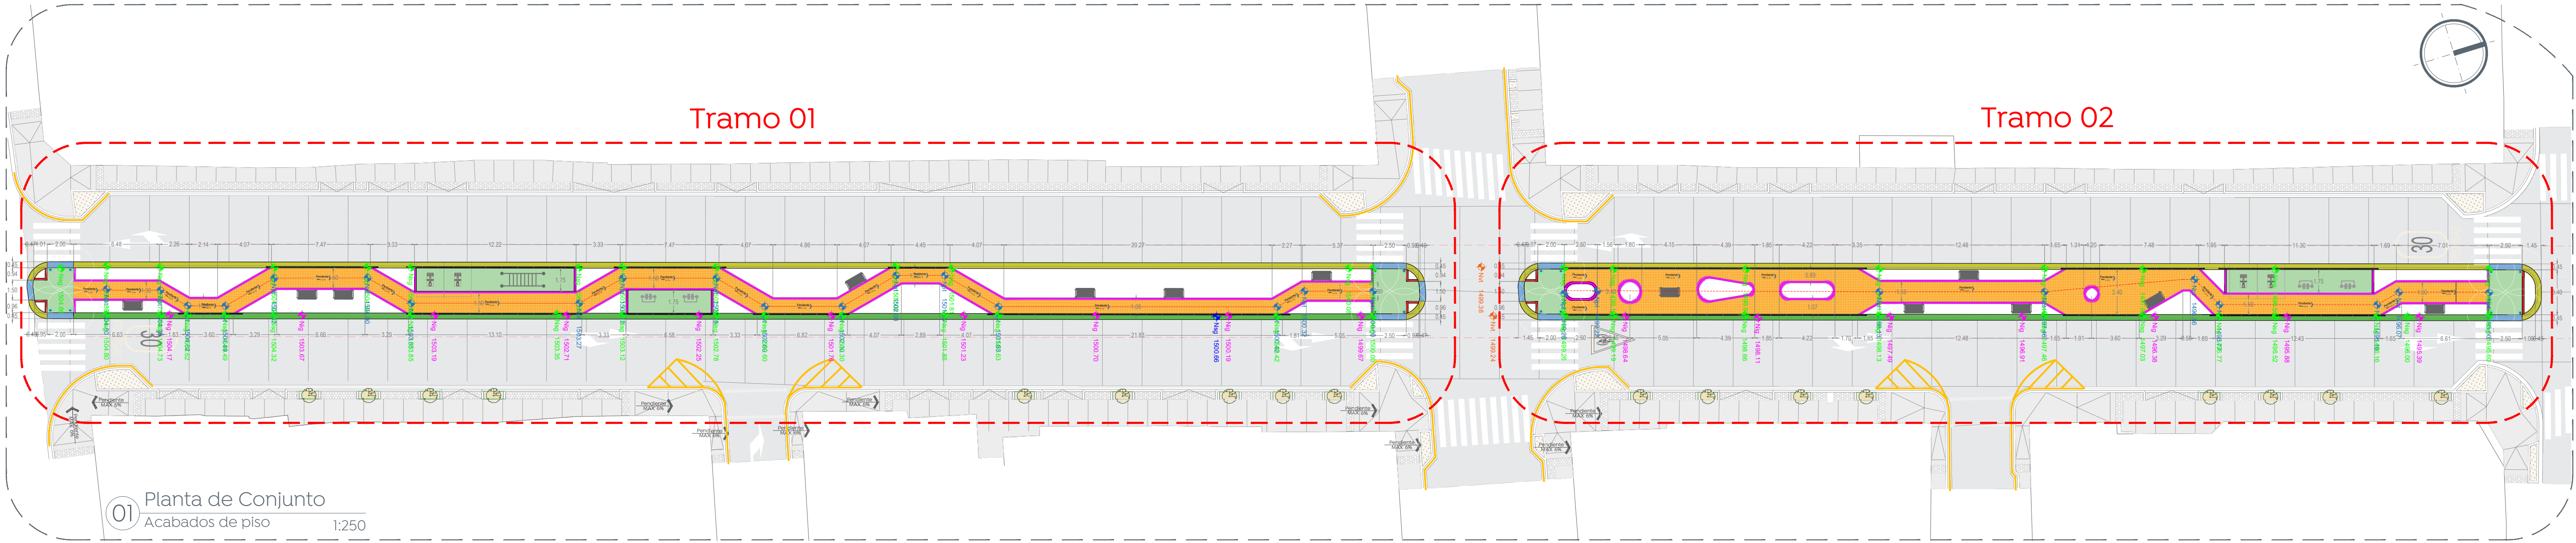


01 Planta de Conjunto
Acabados de piso 1:250

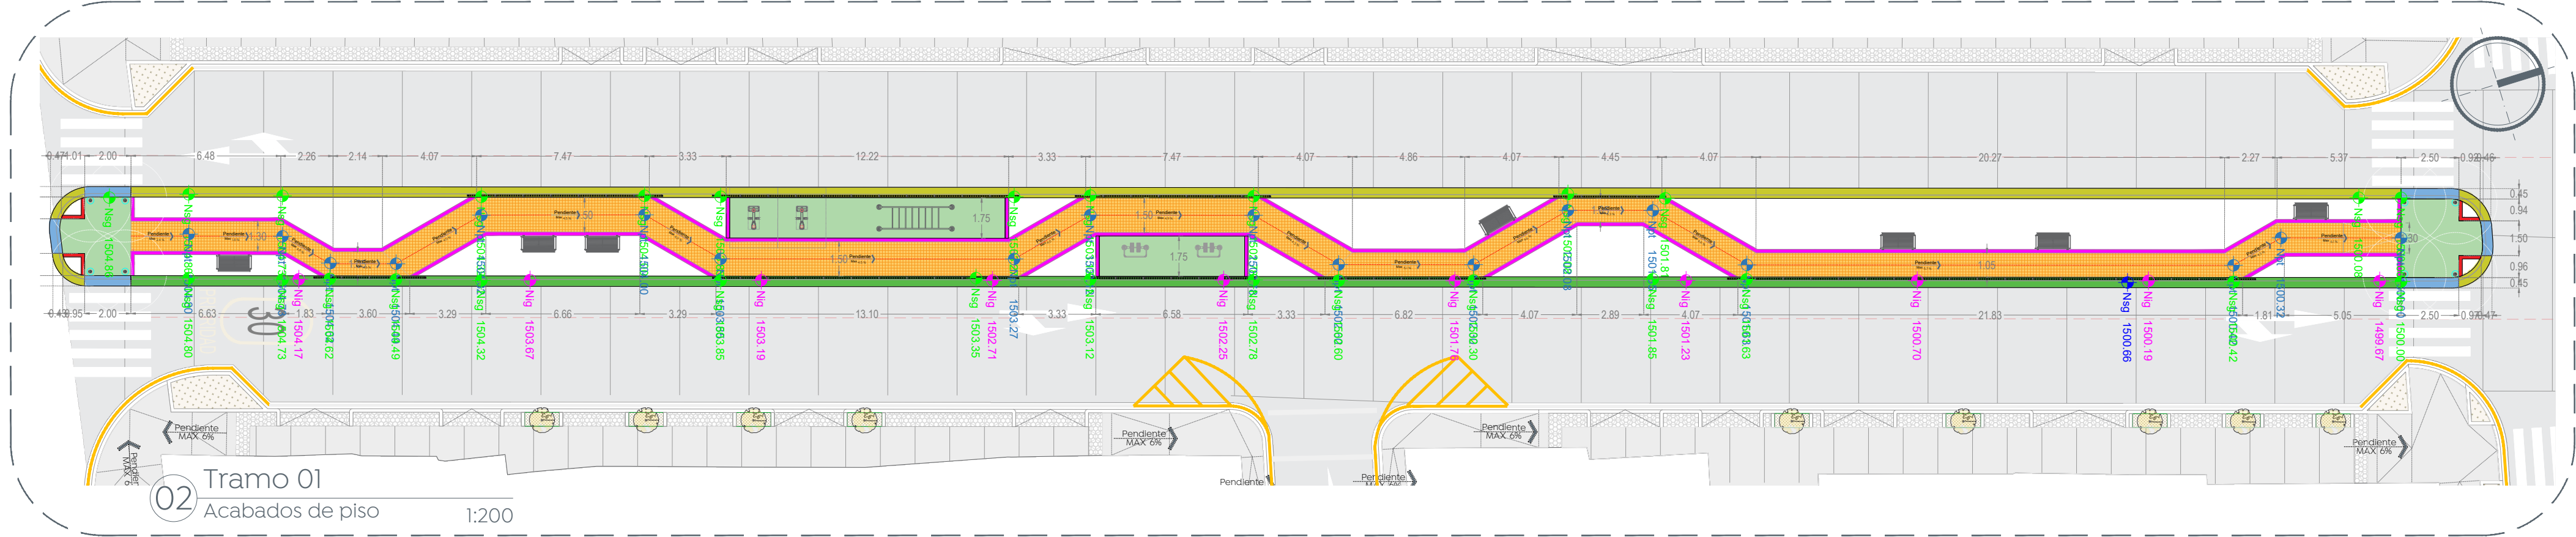





02 Tramo 01
Acabados de piso 1:200

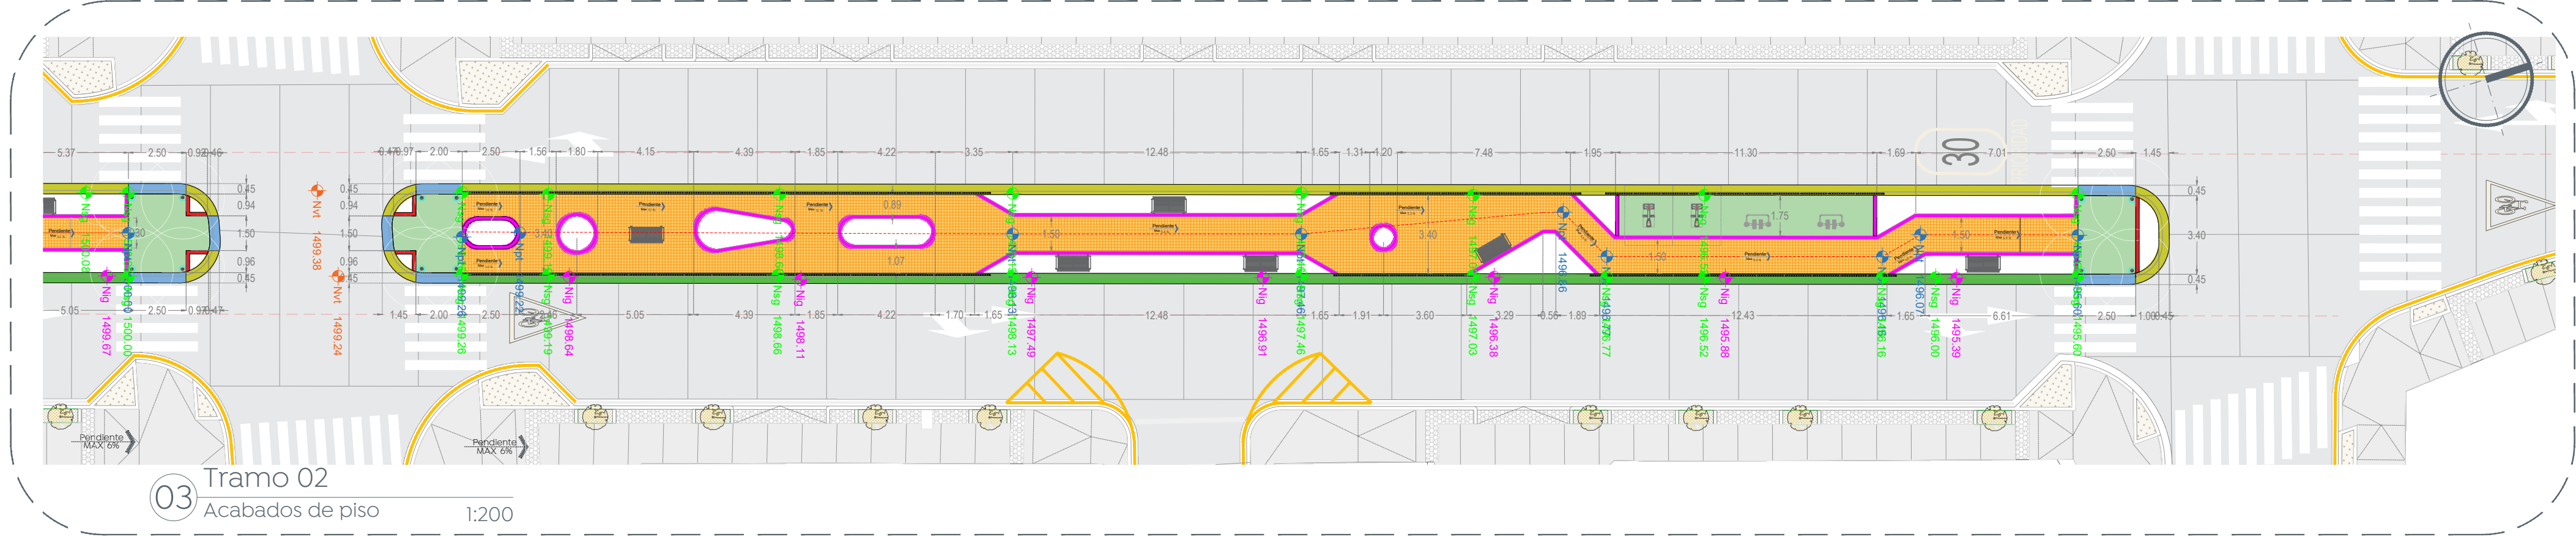

03 Tramo 02
Acabados de piso 1:200

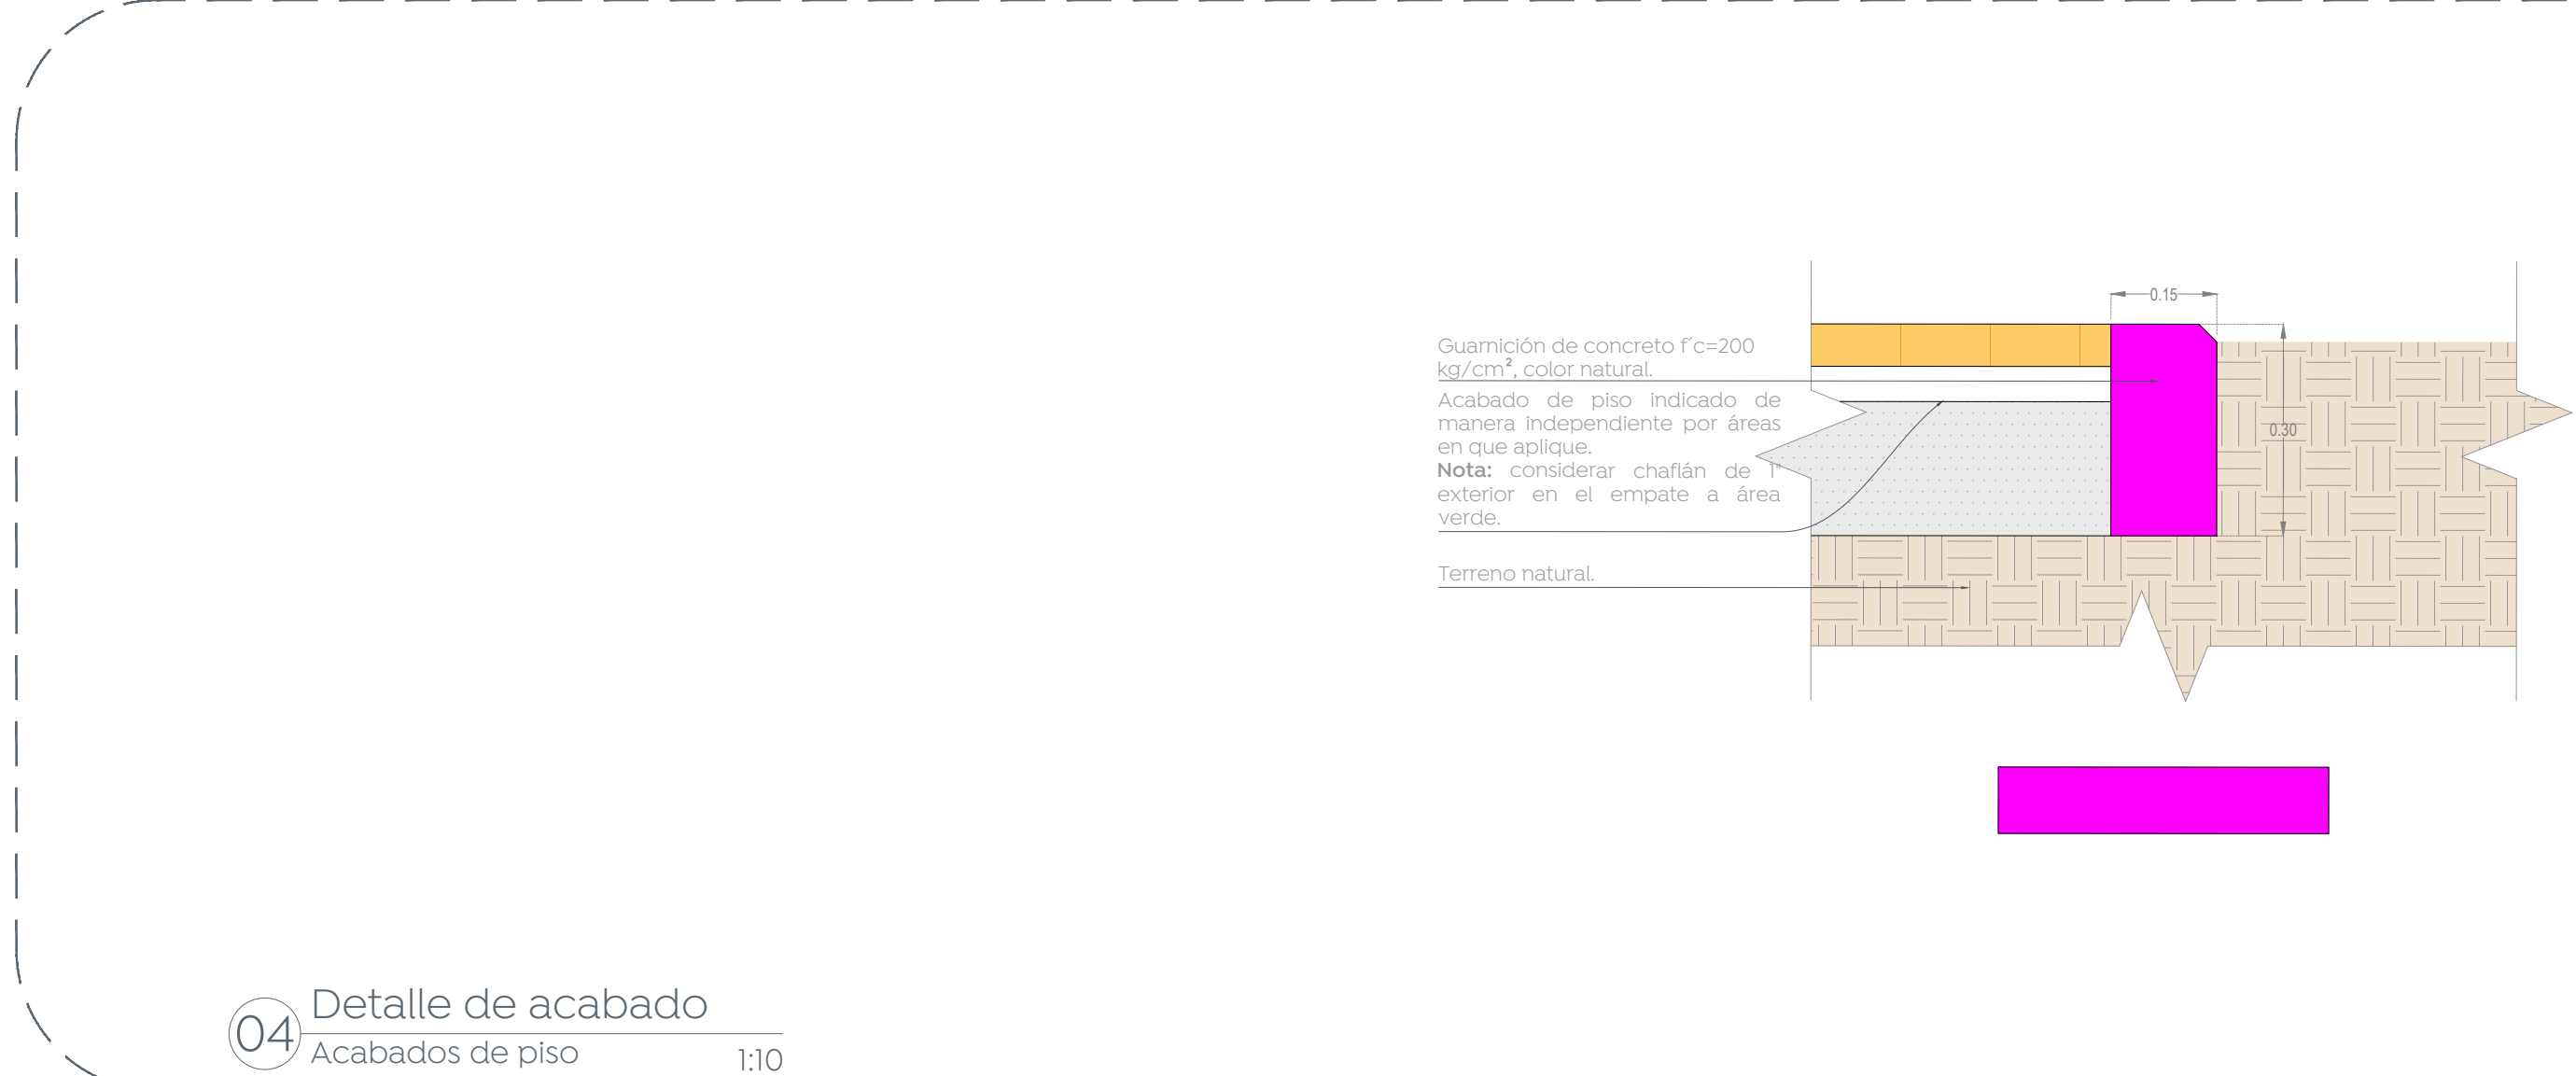

04 Detalle de acabado
Acabados de piso 1:10

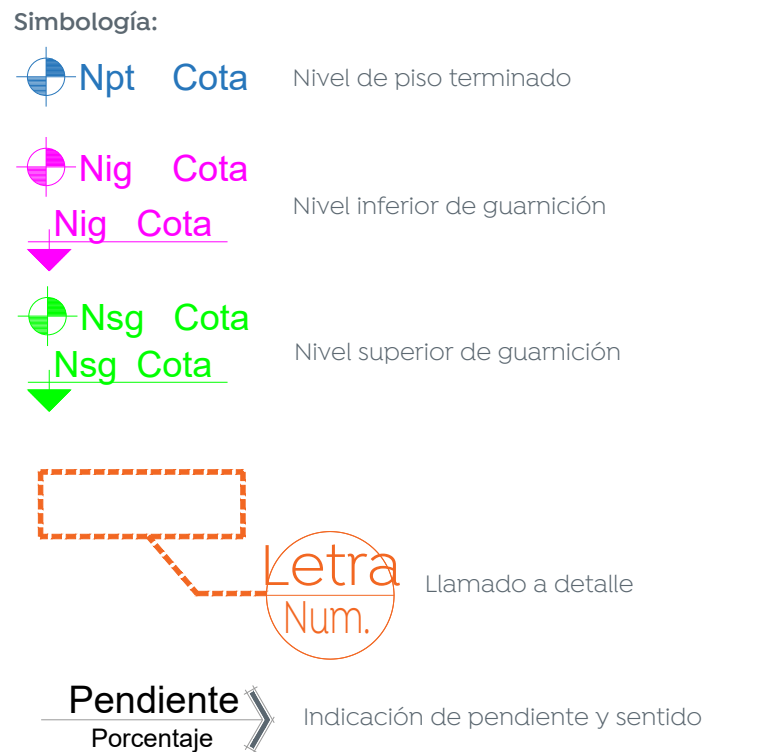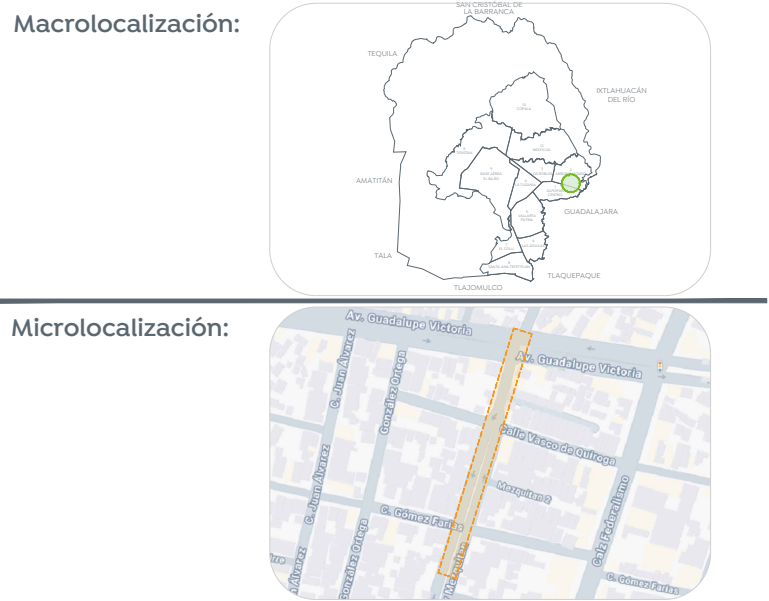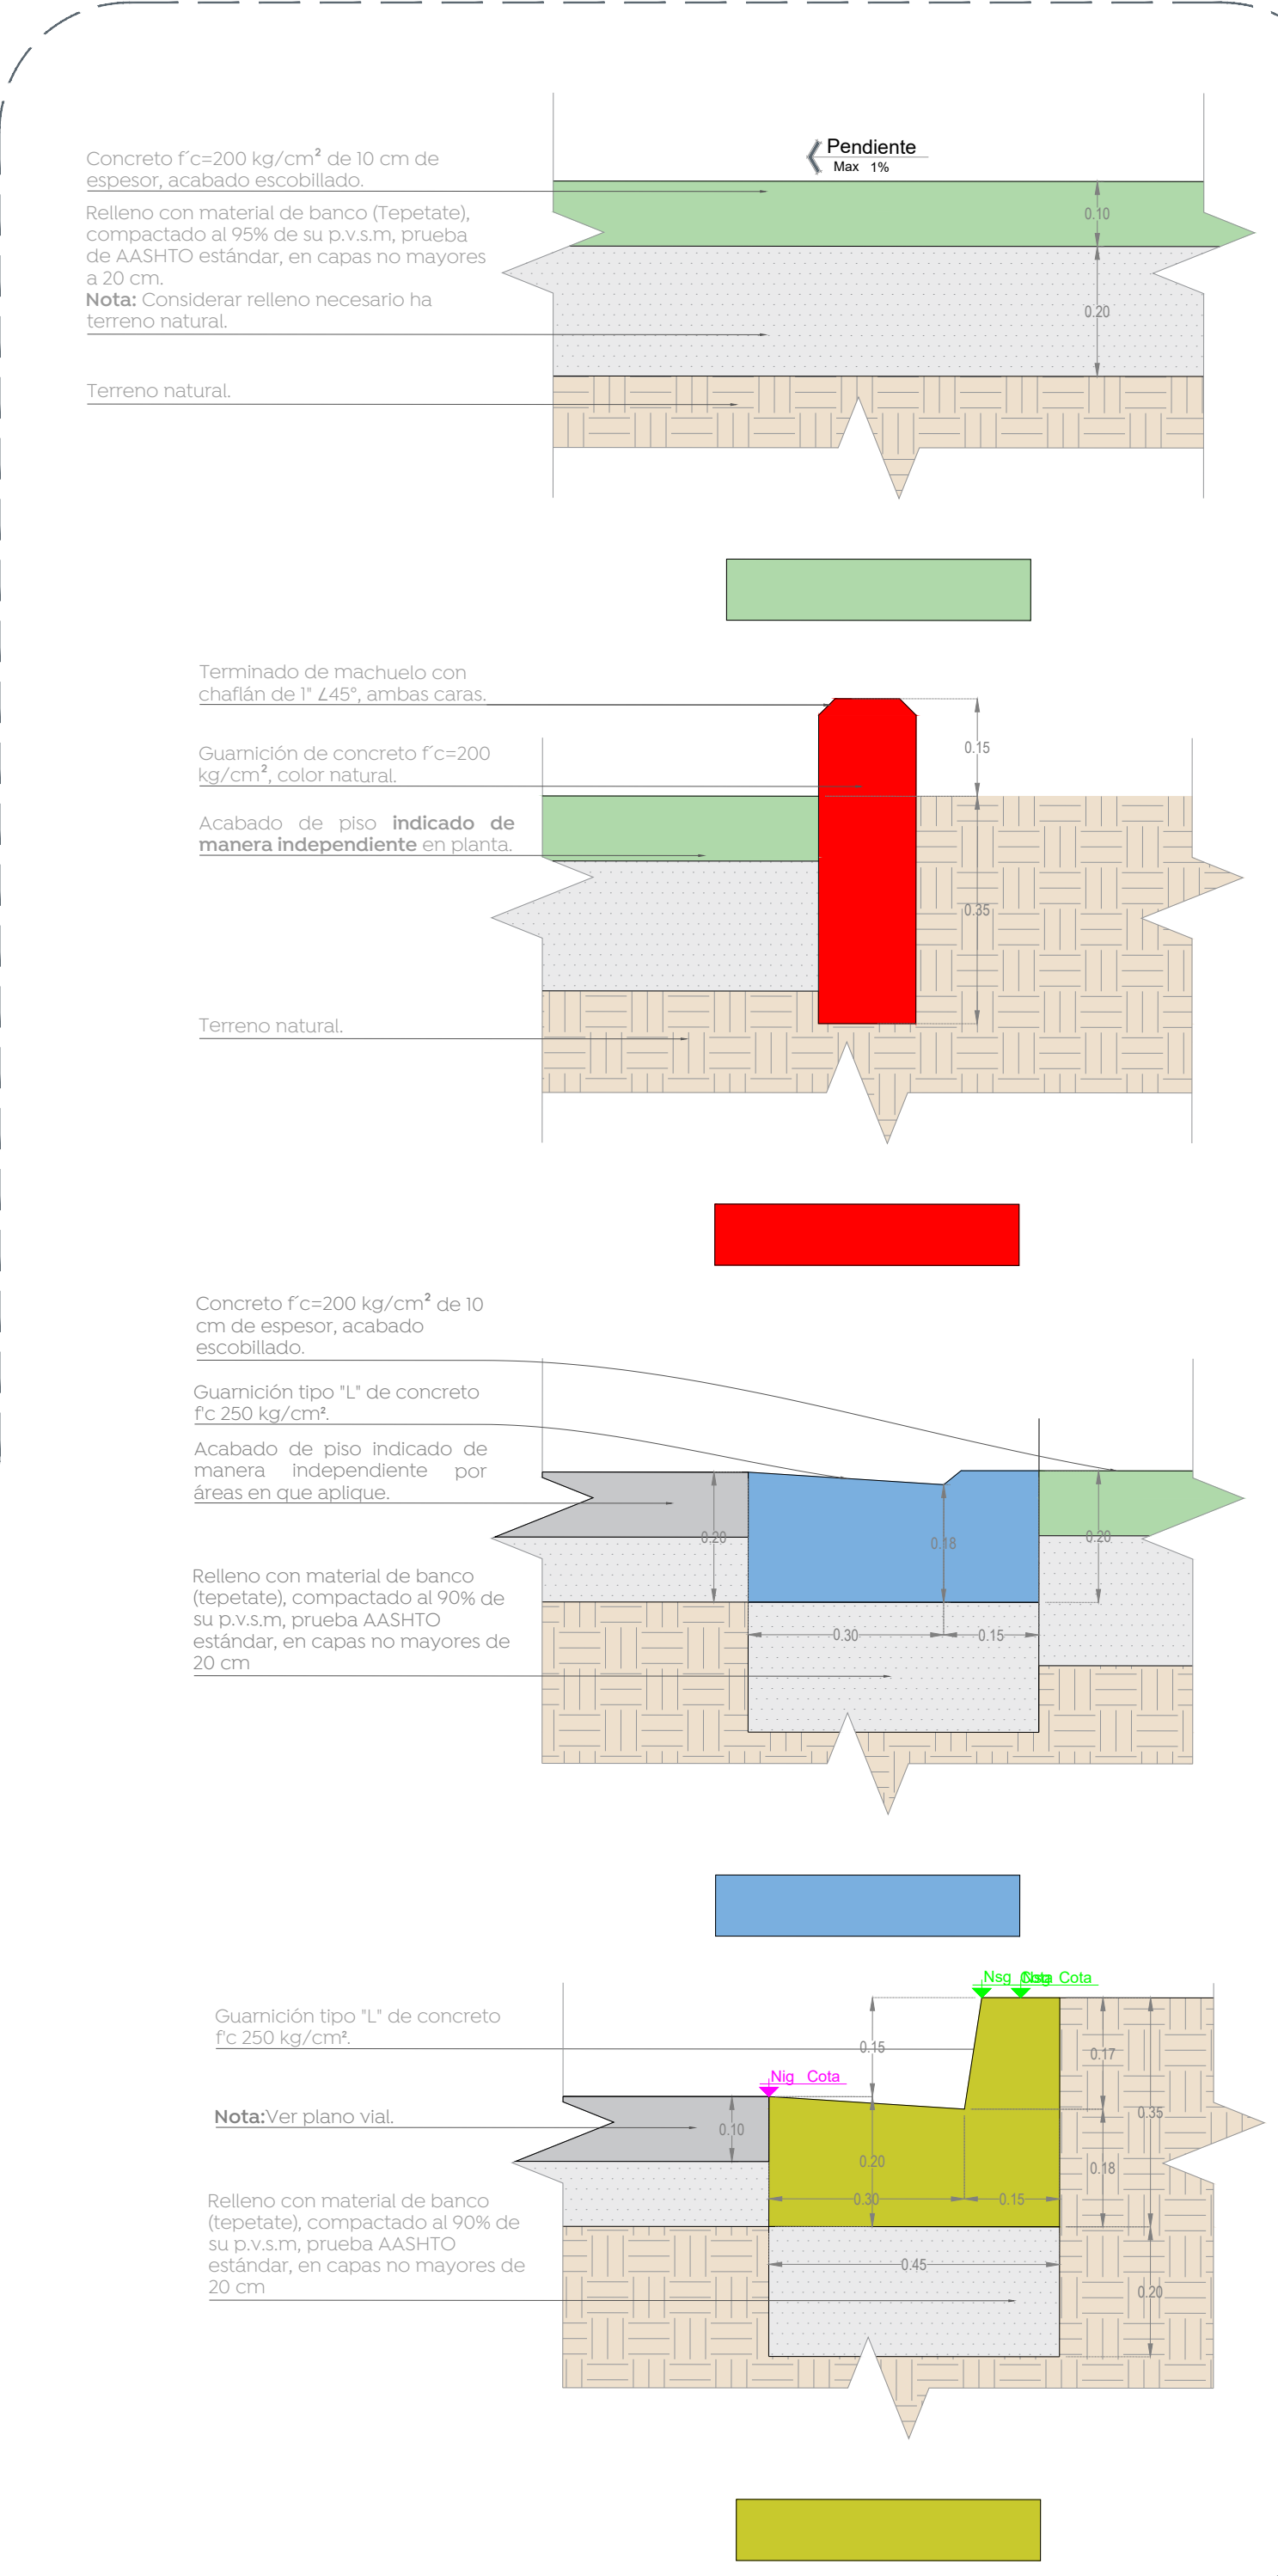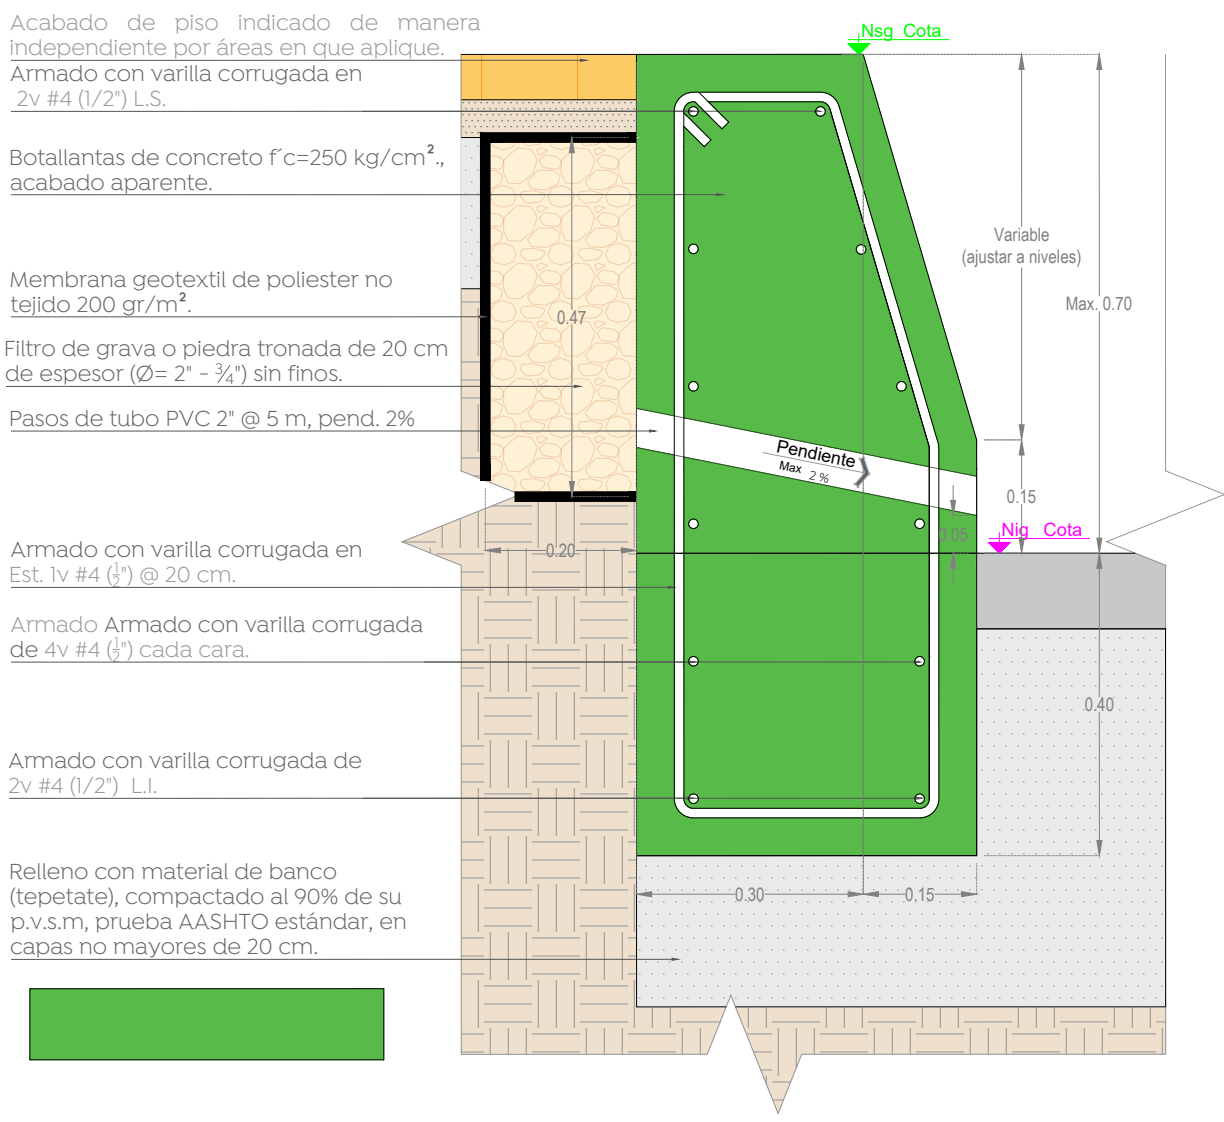

Nombre del proyecto:
Construcción de parque lineal y obra integral en Av. Mezquitán, más obras complementarias, colonia Arroyo Hondo, municipio de Zapopan, Jalisco

Contenido del plano:
Planta de conjunto general, tramo 01, tramo 02 y detalles de acabados en piso.

No. Contrato:
DOPI-MUN-PP-EP-LP-083-2024

Director de Obras Públicas e Infraestructura:
Ing. Ismael Jáuregui Castañeda

Jefe de la Unidad de Estudios y Proyectos:
Arq. Edwin Aguilar Escatel

Jefe de área:
Arq. Angela Jazmin Vargas Olmedo

Responsable del proyecto:
Arq. Angela Jazmin Vargas Olmedo

Ubicación:
Av. Mezquitán de C. González Gallo a C. Vasco de Quiroga, Col. Arroyo Hondo 45186, Zapopan, Jalisco

Norte:
Fecha: Noviembre 2024
Escala: Indicada
Cotas: Metros
Clave: